


v.č. : 002

RODINNÝ DOMEK
LARGO Line 147A/20'

(RD BEZ PODSKLEPENÍ)

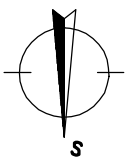

PŮDORYS PŘÍZEMÍ

M 1:50

POZNÁMKA:

1. ZAŘÍZOVACÍ PŘEDMĚTY A KONSTRUKCE ZNÁZORNĚNÉ ČÁRKOVANĚ NEJSOU DODÁVKOU RD RÝMAŘOV
2. TECHNICKÉ ZMĚNY JSOU VYHRAZENY

LEGENDA MÍSTNOSTÍ :

ČÍSLO	ÚČEL MÍSTNOSTI	PLOCHA m ²
101	ZÁDVEŘÍ	3,40
102	CHODBA	6,20
103	OBÝVACÍ POKOJ	37,48
104	KUCHYŇ	12,65
105	CHODBA	5,80
106	LOŽNICE	13,72
107	POKOJ	15,45
108	POKOJ	9,15
109	KOUPELNA + WC	7,73
110	TECHNICKÁ MÍSTNOST	8,90
111	WC	1,80
112	SPIŽ	1,34
113	TERASA	(14,63)
OBYTNÁ PLOCHA :		75,80
PŘÍSLUŠENSTVÍ :		47,80
UŽITKOVÁ PLOCHA : (PODLAHOVÁ)		123,62
CELKOVÁ PLOCHA (ZASTAVĚNÁ) :		146,65

MODEL 2011

Zpracovatel
RE RÝMAŘEV

Projekt
Datum: 16.8.2011
Číslo HS: 35 620

v.č. : 006a


RODINNÝ DOMEK

LARGO Line 147A/20°

(RD BEZ PODSKLEPENÍ)

ŘEZ B-B

M 1:50

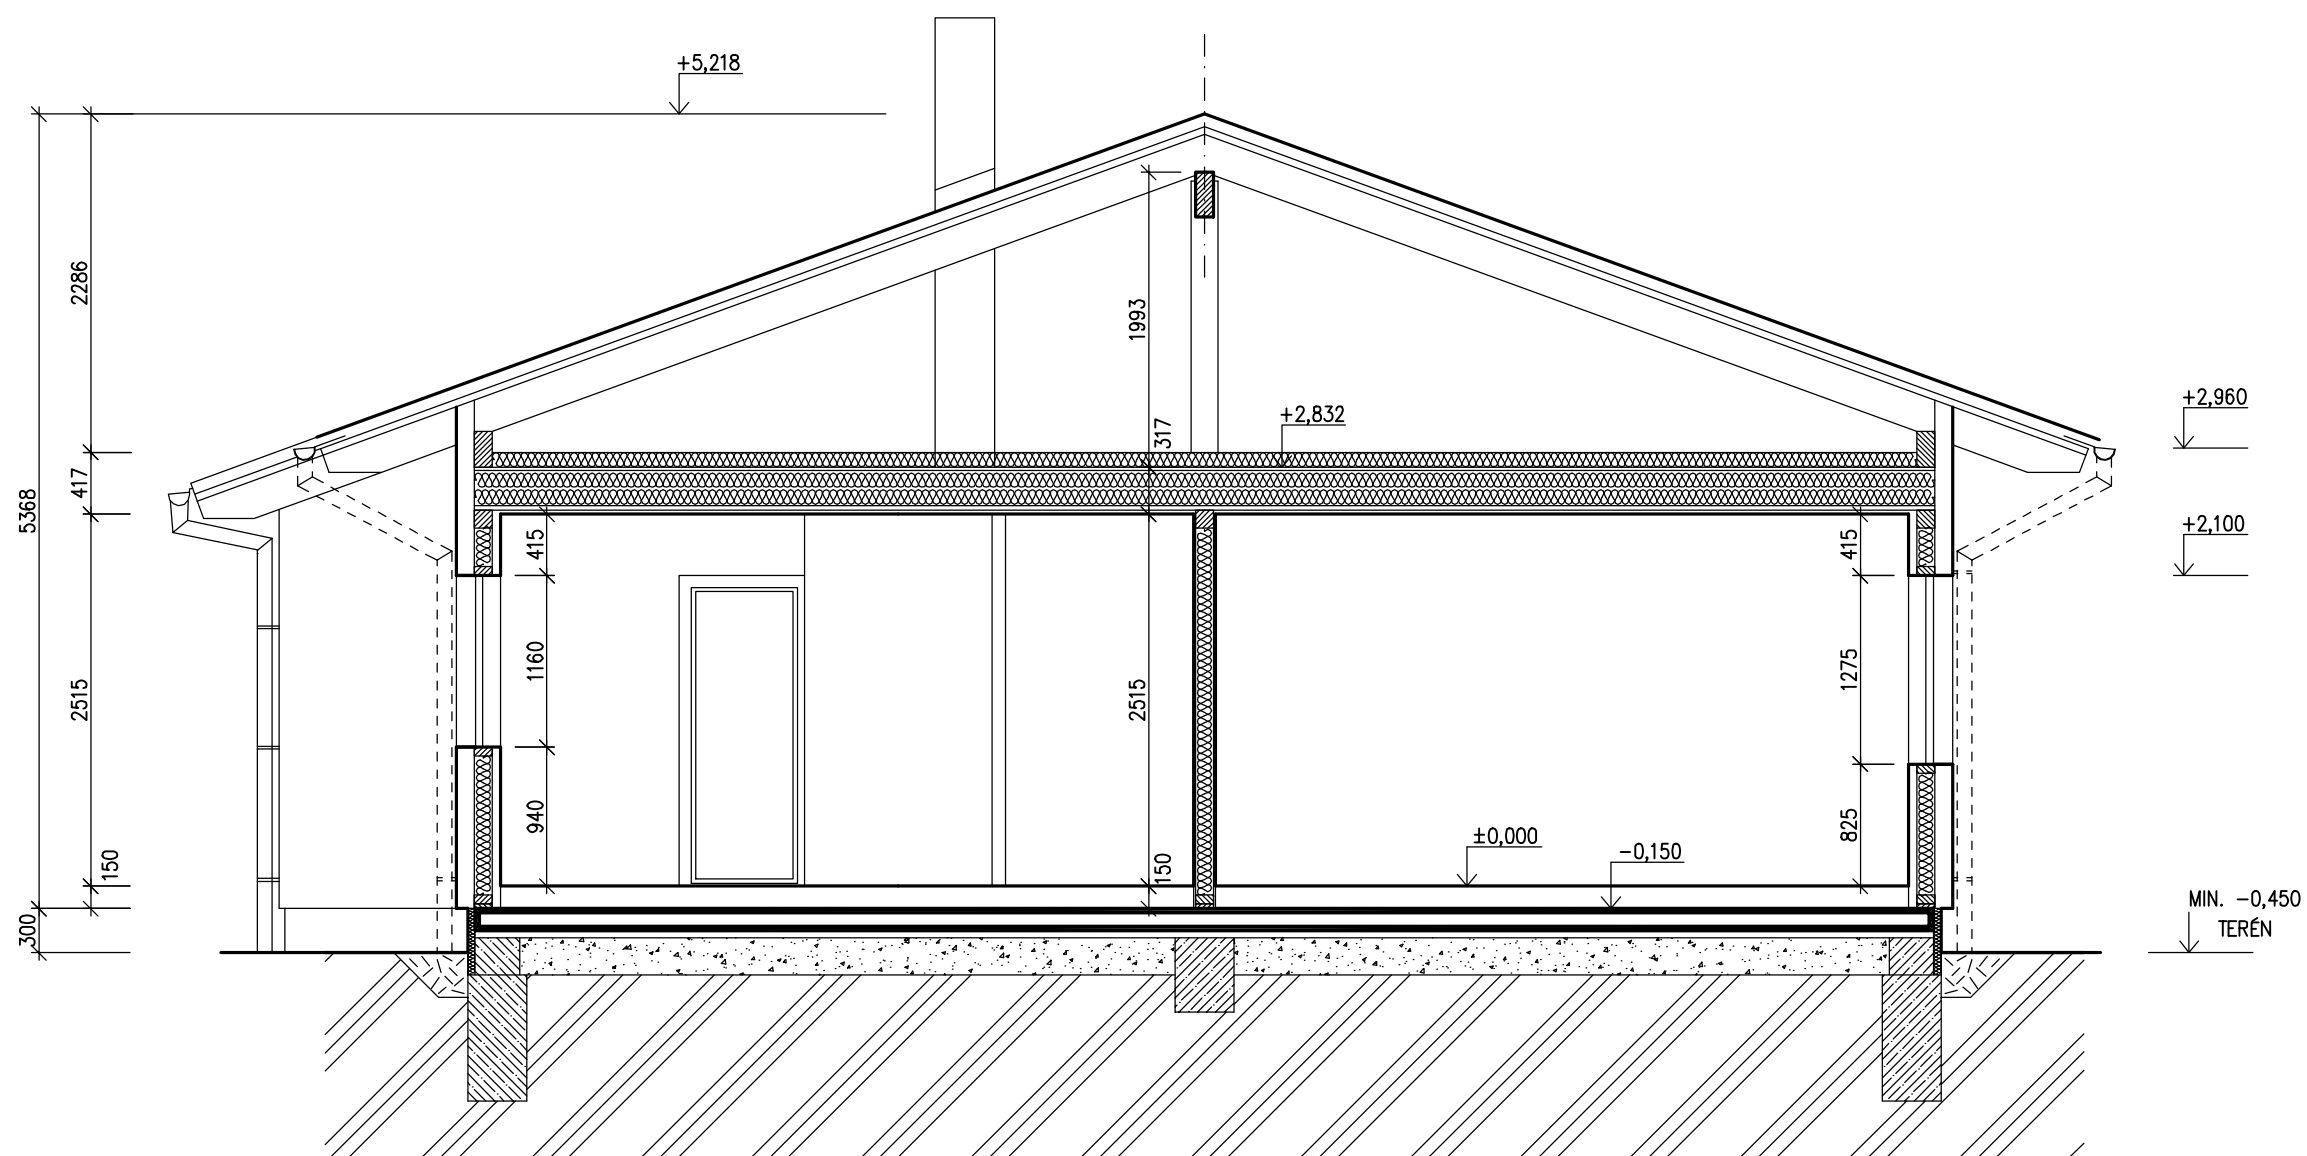

LEGENDA MATERIÁLU

-  ROSTLÝ TERÉN
-  ŠTĚRKOVÝ NÁSYP
-  ZÁSYP
-  ŽELEZOBETON
-  PROSTÝ BETON
-  DŘEVO
-  TEPelná IZOLACE


SPODNÍ STAVBA
DODÁVKA ODBĚRATELE

MODEL 2011

Zpracovatel


Projekt
Datum: 16.8.2011
Číslo HS: 35 620

POHLED JIŽNÍ

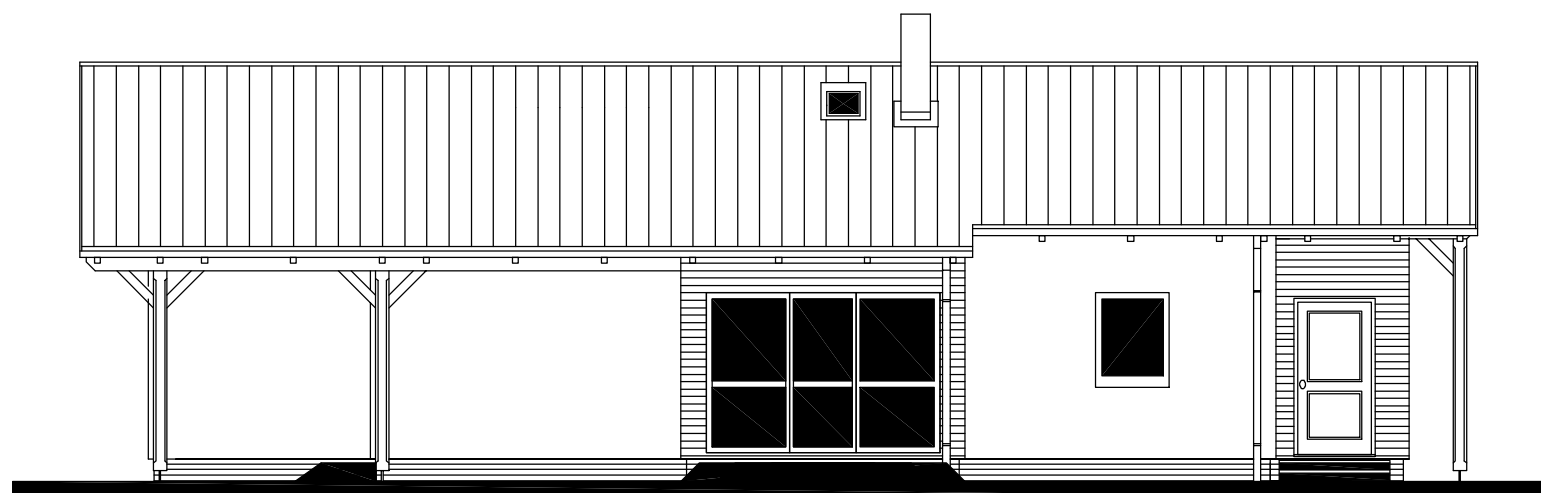


POHLED VÝCHODNÍ





POHLEDY M 1:100

POHLED SEVERNÍ

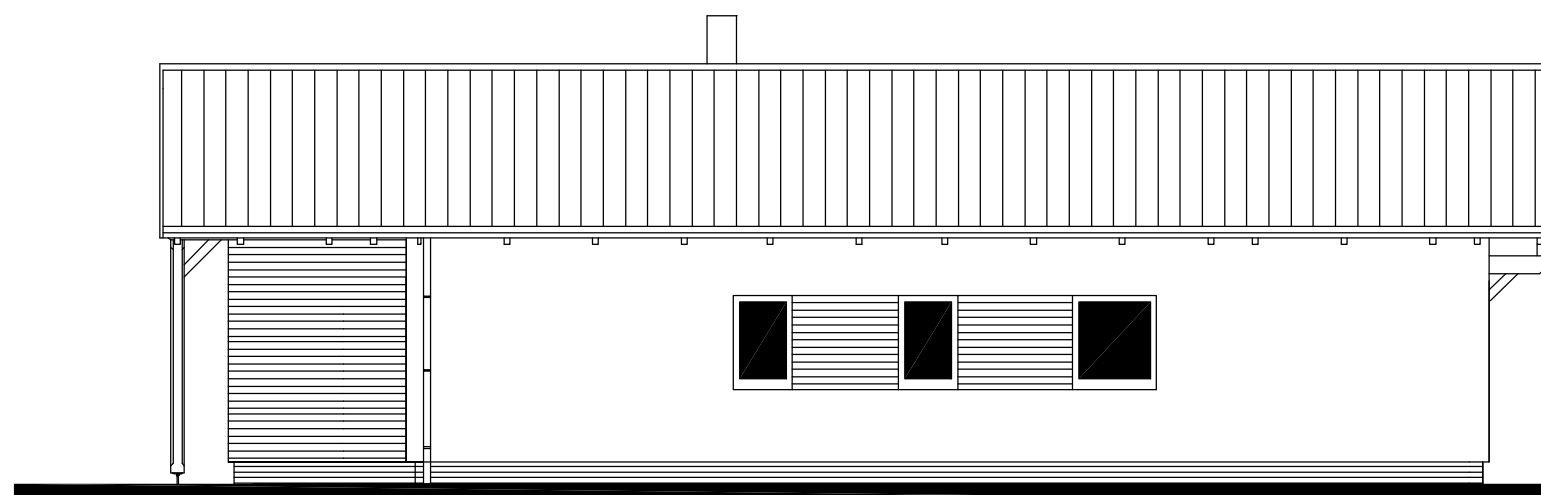

POHLED ZÁPADNÍ

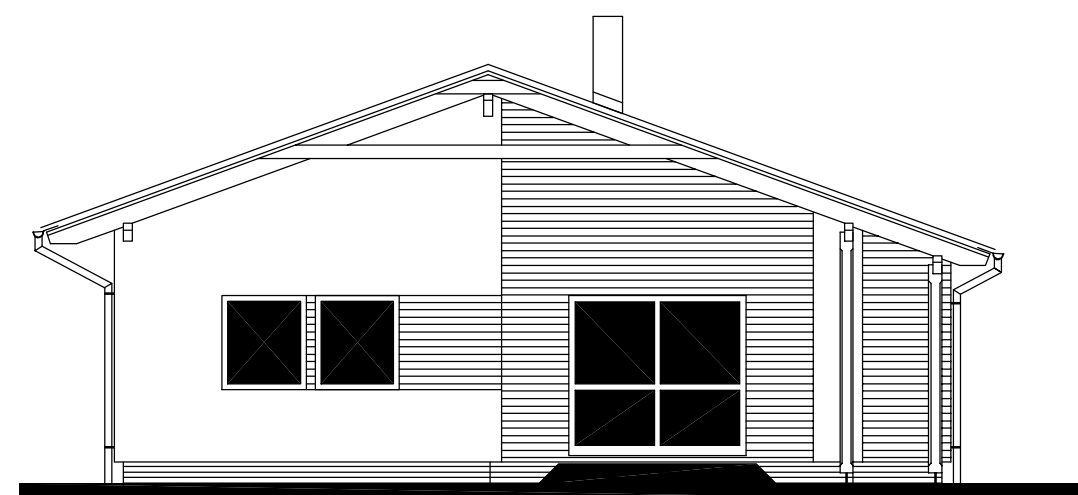

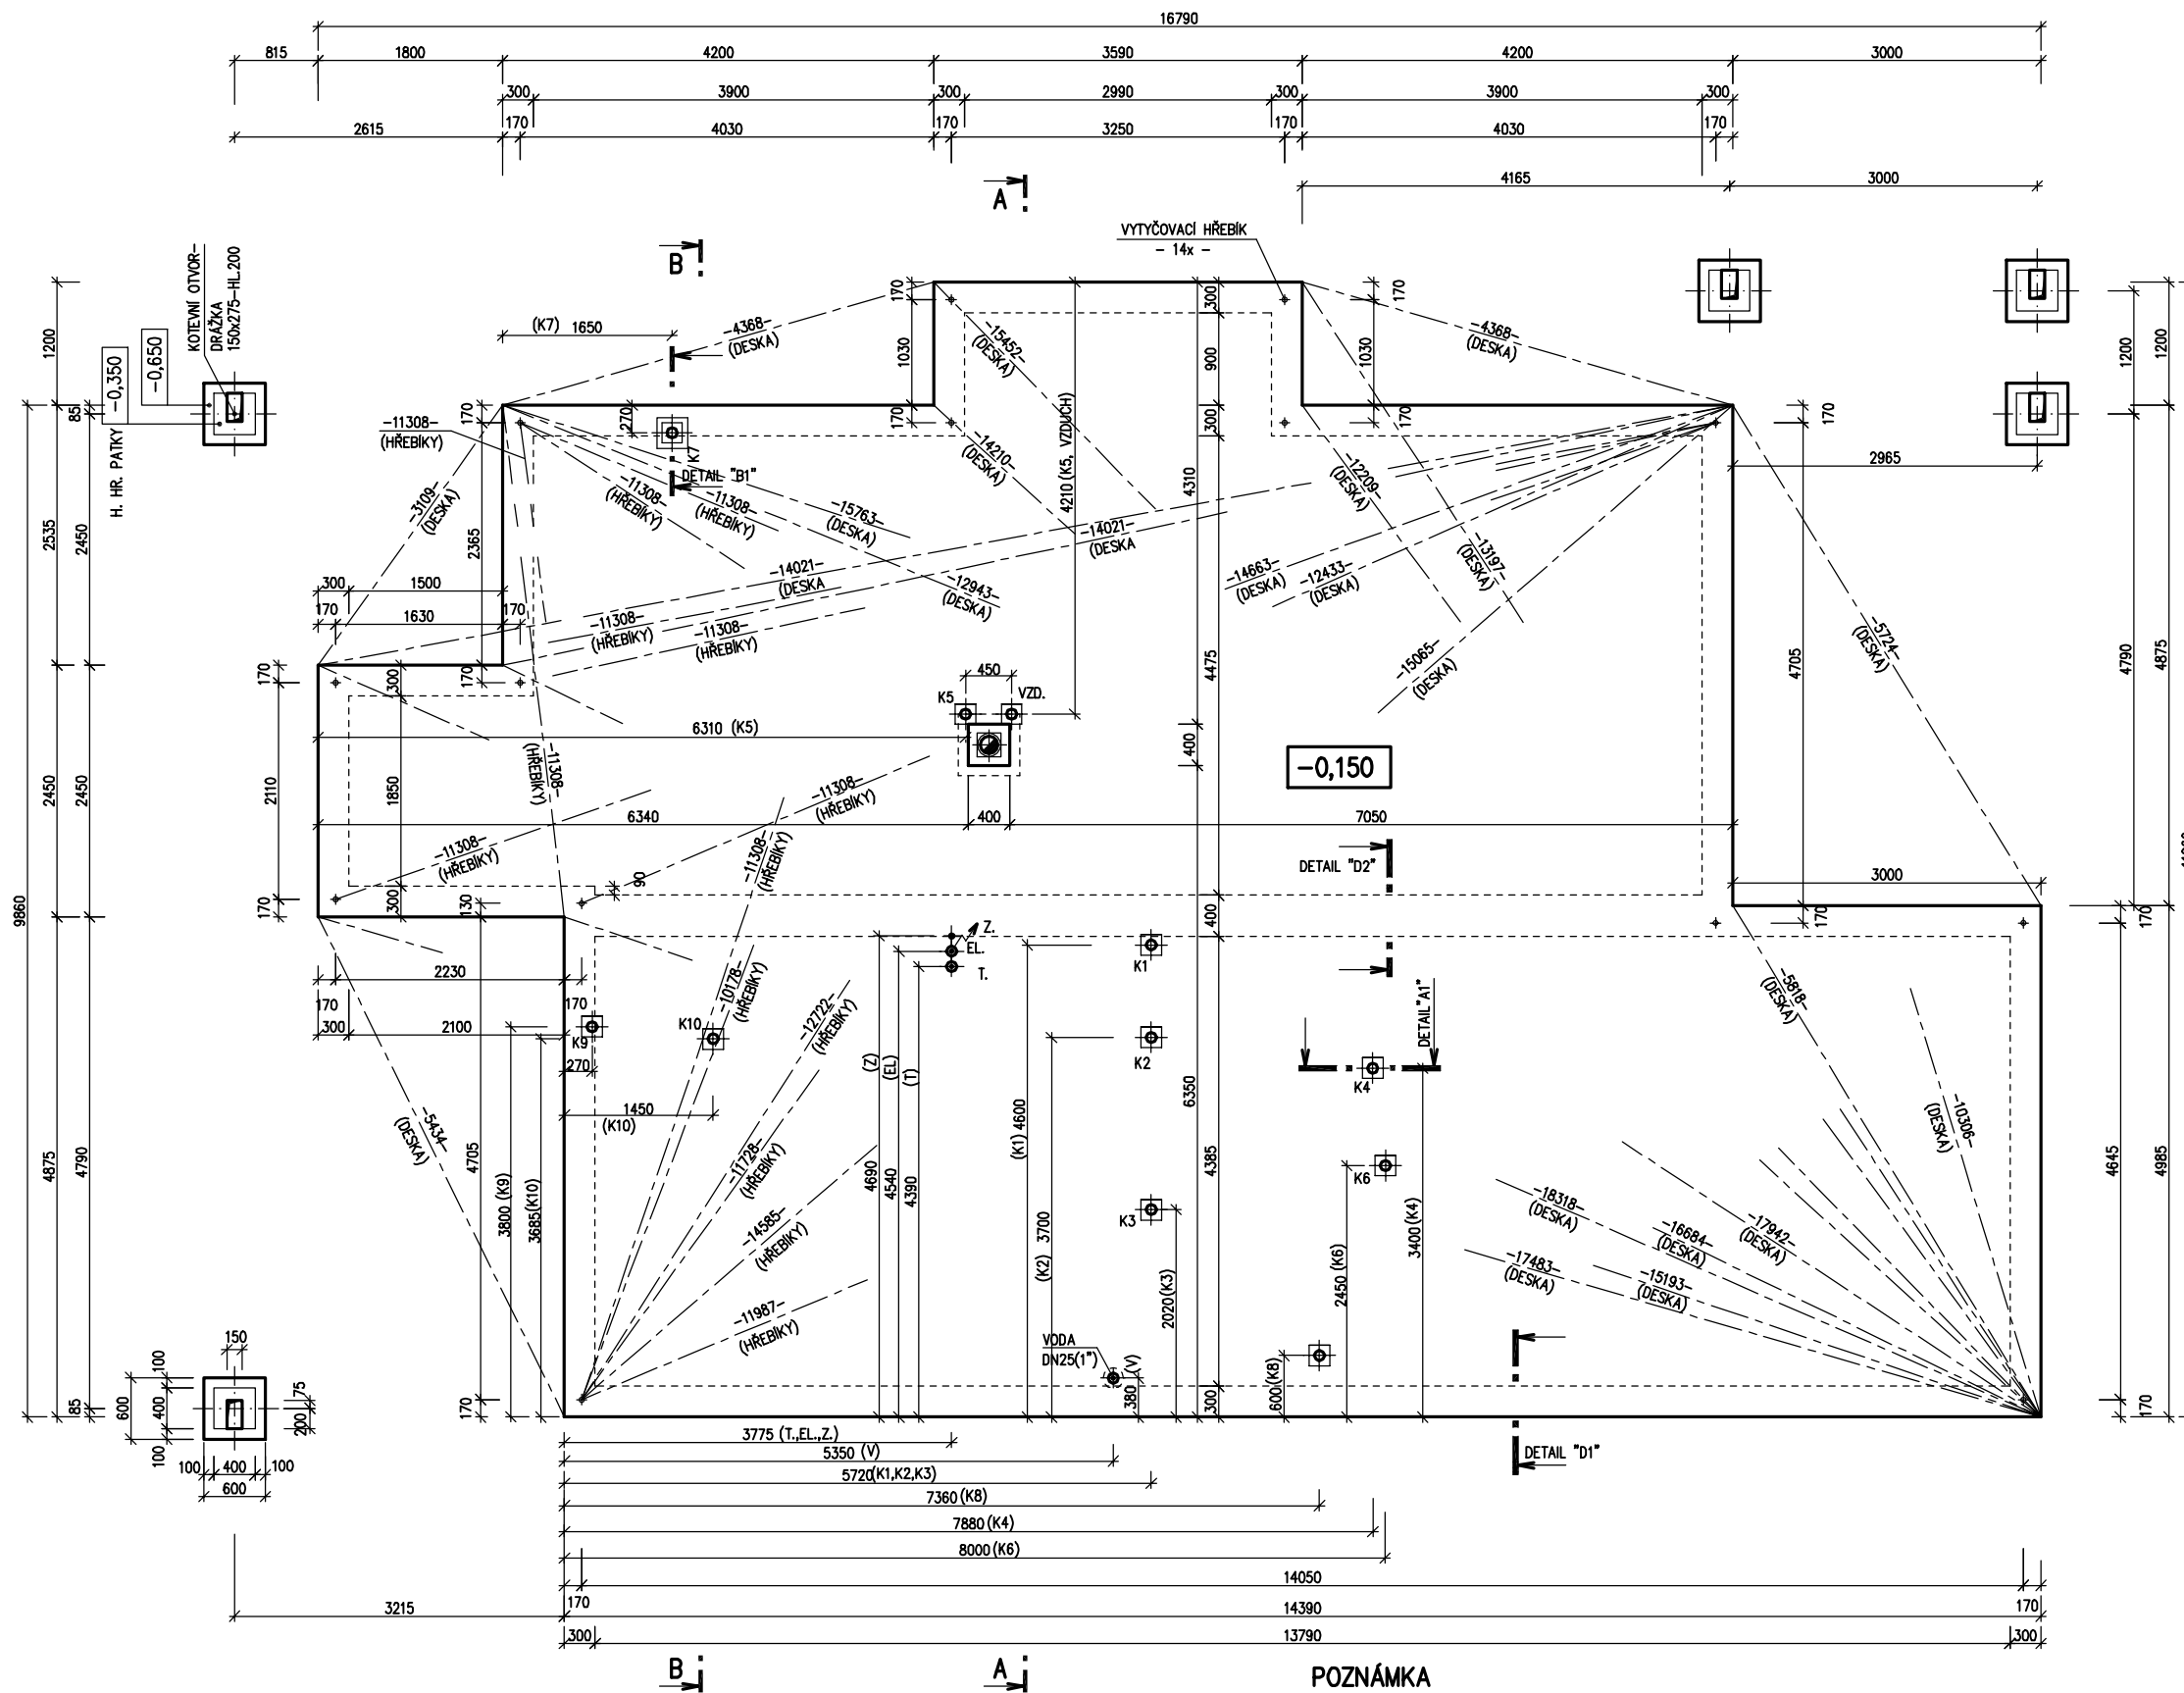


v.č. : 011

RODINNÝ DOMEK
LARGO Line 147A/20'

(RD BEZ PODSKLEPENÍ)

PŮDORYS ÚLOŽNÉ DESKY
 M 1:50

DETAIL ZÁKLADOVÉ PATKY

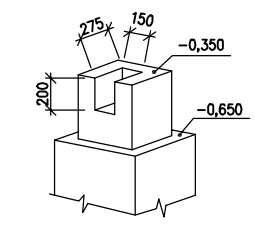

PŘÍPOJKY ZTI, ELEKTRO, PLYN :

- K1 - K8 - KANALIZACE DN 100
- PŘÍPOJKA VODY DN 32 (5/4") - CHRÁNIČKA DN 100
- PŘÍPOJKA ELEKTRO 230/400V, 50HZ, VÝVOD 2,0m nad deskou - CHRÁNIČKA DN 100
- PŘÍPOJKA TELEFONU - CHRÁNIČKA DN 100

PŘESNÉ TRASY LEŽATÝCH ROZVODŮ TĚCHTO SÍTÍ JE ŘEŠENO VE VÝKRESU ZÁKLADŮ, KTERÝ VYPRACOVÁVÁ PROJEKTANT OSAZENÍ STAVBY.

POZNÁMKA

- OBVODOVÉ ROZMĚRY ÚLOŽNÉ DESKY : +15 mm
- (BEZ VNĚJŠÍCH ÚPRAV) : - 0 mm
- PRAVOÚHLAOST STAVBY - DÉLKA DIAGONÁLY : +20 mm
- OSY INSTALAČNÍCH PROSTUPŮ : ±15 mm
- VODOROVNOST ÚL. DESKY - MAX. VÝŠKOVÝ ROZDÍL : 15 mm
- MAX. VÝŠKOVÝ ROZDÍL NA DÉLCE 2,0 m : 8 mm

ŘEZ A-A' + DETAILS PŘEVEDENÍ ÚLOŽNÉ DESKY - VIZ VÝKRESY Č. 011a, 012a, 013a.

Z - ZEMNĚNÍ-POZINK. PÁS TL. MIN. 3mm, DL. 1,0m, MIN. 100mm, SMYČKA 25m (DLE ČSN 33 2000-5-54)

HŘEBÍKY OSADÍ PRACOVNÍK RD PŘI PŘEJÍMKĚ ÚLOŽNÉ DESKY

* YTONG SOKL PRO KRB O VĚTŠÍ HMOTNOSTI NEŽ 200 KG (ZHOTOVENÍ NA MONTÁŽI)

MODEL 2011

Zpracoval

 Projekt
 Datum: 16.8.2011
 Číslo HS: 35 620