

v.č. : 002




RODINNÝ DOMEK

**RD LARGO 147/20\***

(RD BEZ PODSKLEPENÍ)

**PŮDORYS PŘÍZEMÍ**

M 1:50

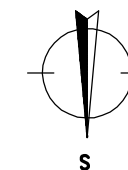

**LEGENDA MÍSTNOSTÍ :**

ČÍSLO	ÚČEL MÍSTNOSTI	PLOCHA m <sup>2</sup>
100	ZÁDVEŘÍ	5,84
101	CHODBA	18,32
102	PRACOVNA	14,00
103	OBÝVACÍ POKOJ/JÍDELNA	35,99
104	KUCHYŇ	11,93
106	LOŽNICE	19,67
107	POKOJ	9,90

108	POKOJ	14,03
109	KOUPELNA	8,53
110	WC	2,93
111	TECH. MÍSTNOST	1,60
112	TERASA	

CELKOVÁ PLOCHA (PODLAHOVÁ) : 142,74  
 CELKOVÁ ZASTAVĚNÁ PLOCHA : 192,40

**POZNÁMKA:**

1. ZAŘIZOVACÍ PŘEDMĚTY A KONSTRUKCE ZAKRESLENÉ ČÁRKOVANĚ NEJSOU SOUČÁSTÍ DODÁVKY RD.
2. TECHNICKÉ ZMĚNY JSOU VYHRAZENY.

S.O. I.  
MODEL 10

Zpracovatel  
**RED ROZMARIN**

Projekt  
Datum: 26.7.2010  
Číslo HS: 35 769

v.č. : 006a




RODINNÝ DOMEK

**LARGO Line 147A/20°**



(RD S PODSKLEPENÍM)

ŘEZ A-A


M 1:50

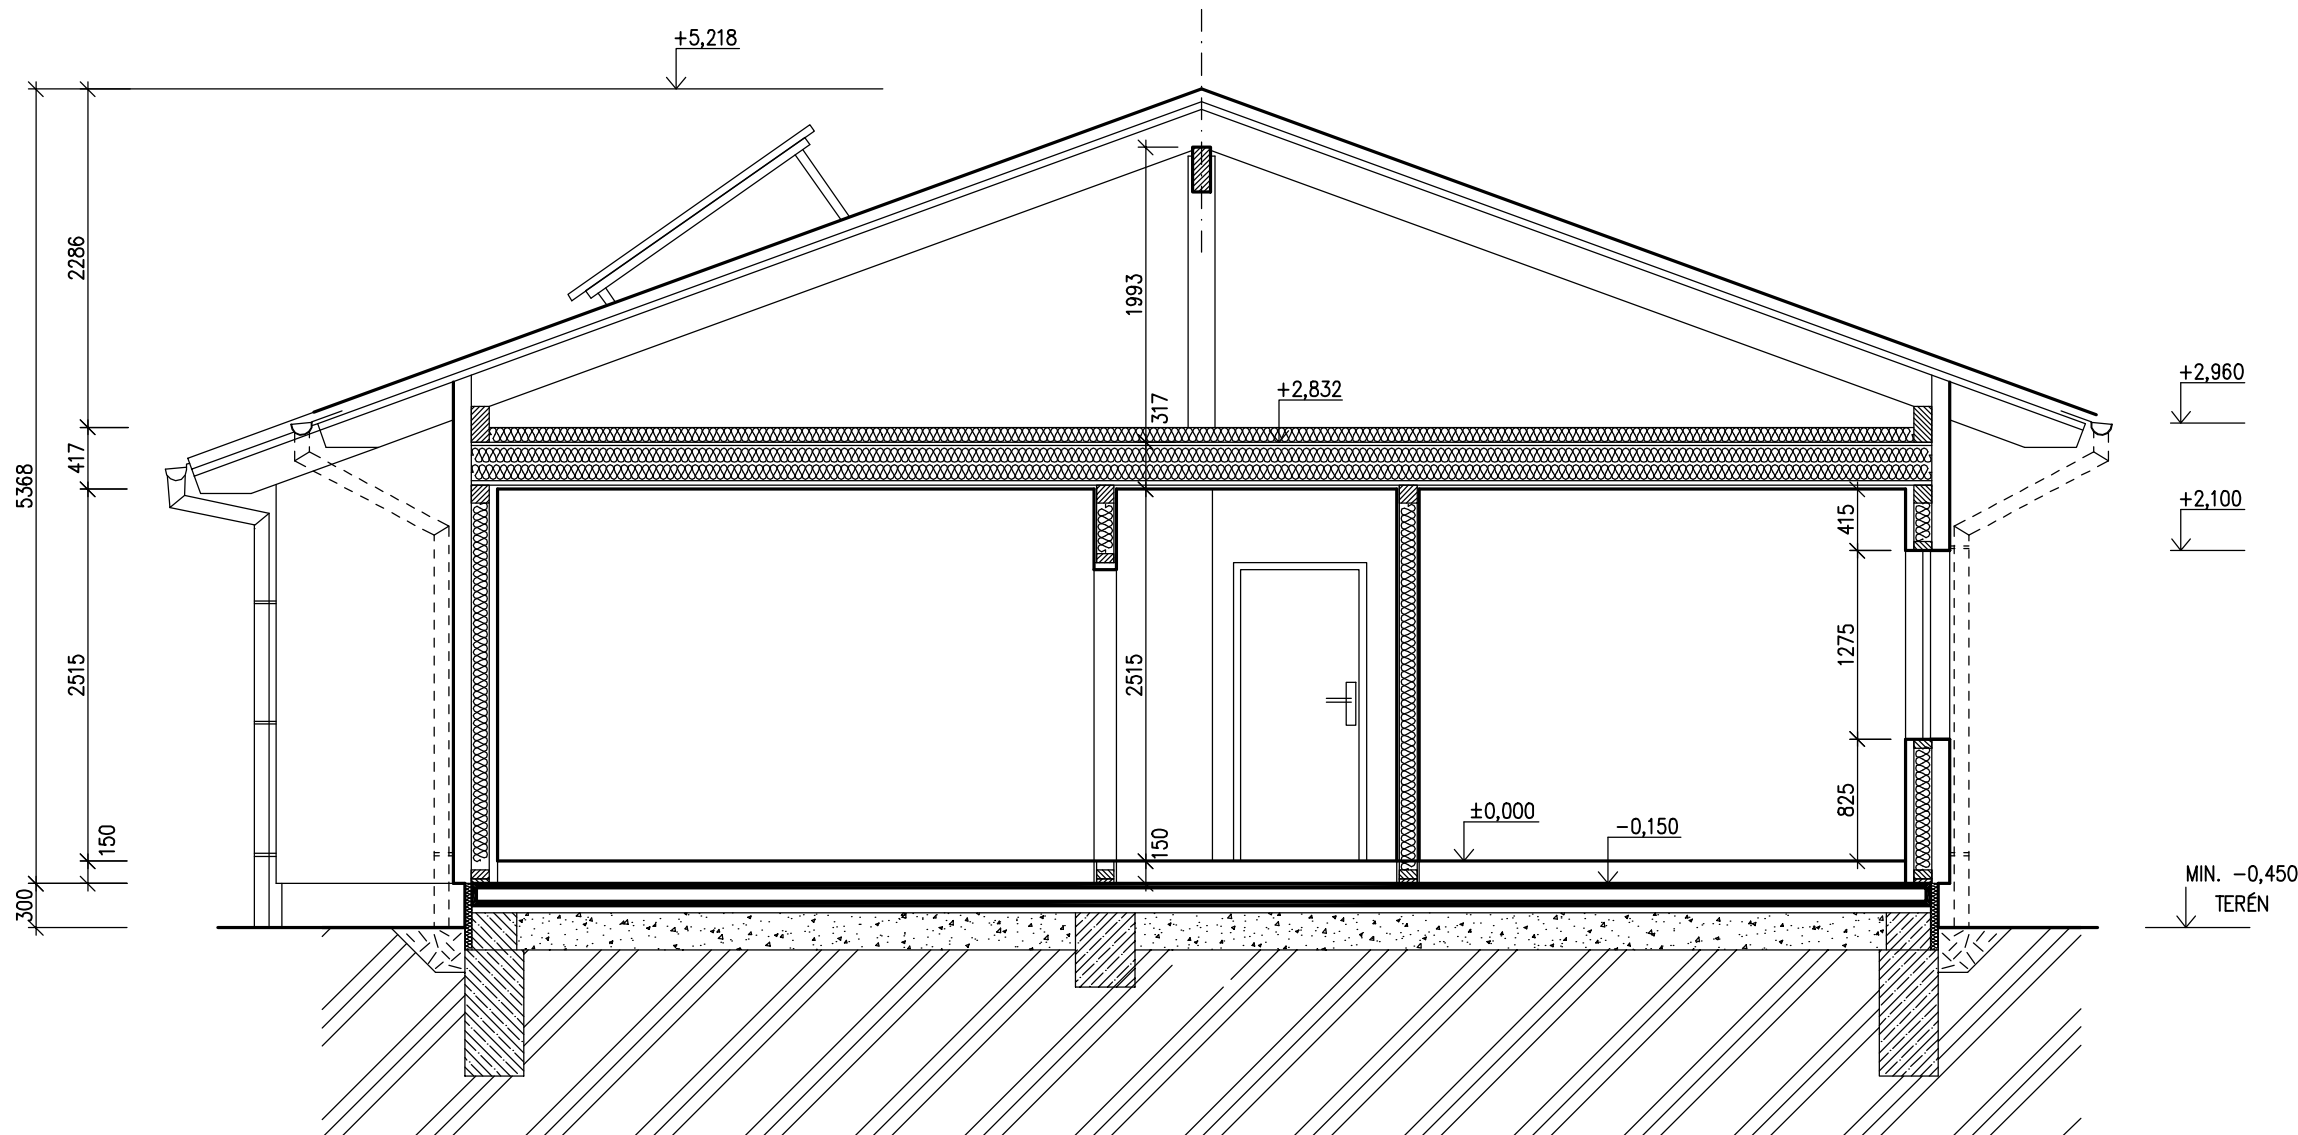

LEGENDA MATERIÁLU

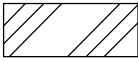-  ROSTLÝ TERÉN
-  ŠTĚRKOVÝ NÁSYP
-  ZÁSYP
-  ŽELEZOBETON
-  PROSTÝ BETON
-  DŘEVO
-  TEPelná IZOLACE

MODEL 10

Zpracovatel  


Projekt  
Datum: 26.7.2010  
Číslo HS: 35 769






RODINNÝ DOMEK

**RD LARGO 147/20°**

(RD ČÁSTEČNÉ PODSKLEPENÍ)

POHLED ZADNÍ

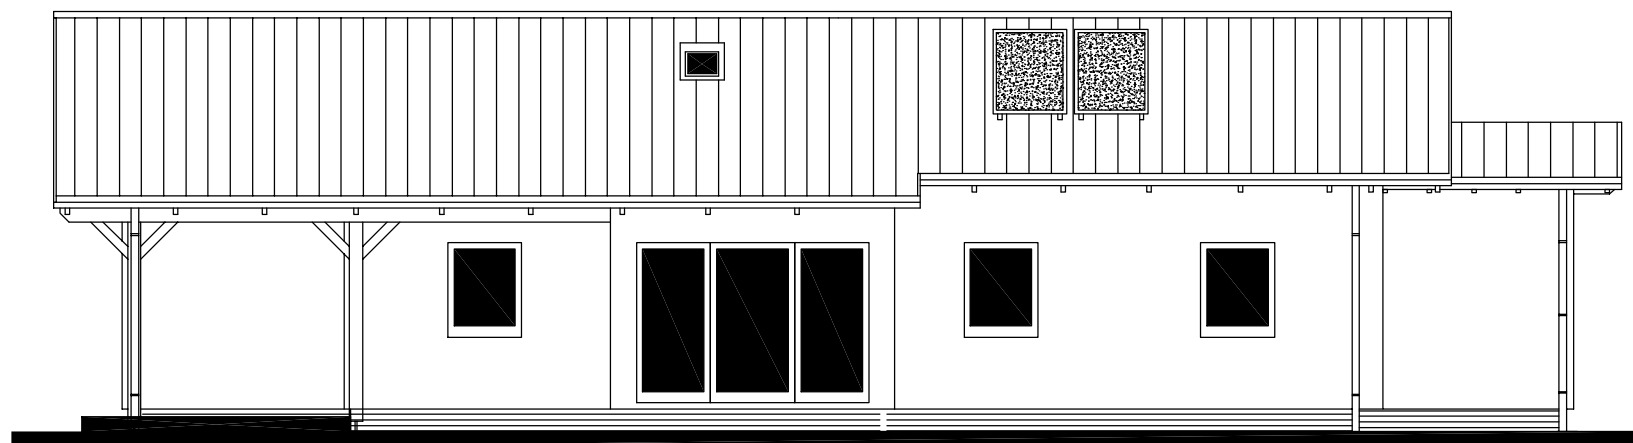


POHLED BOČNÍ /LEVÝ/





POHLEDY M 1:100

POHLED PŘEDNÍ

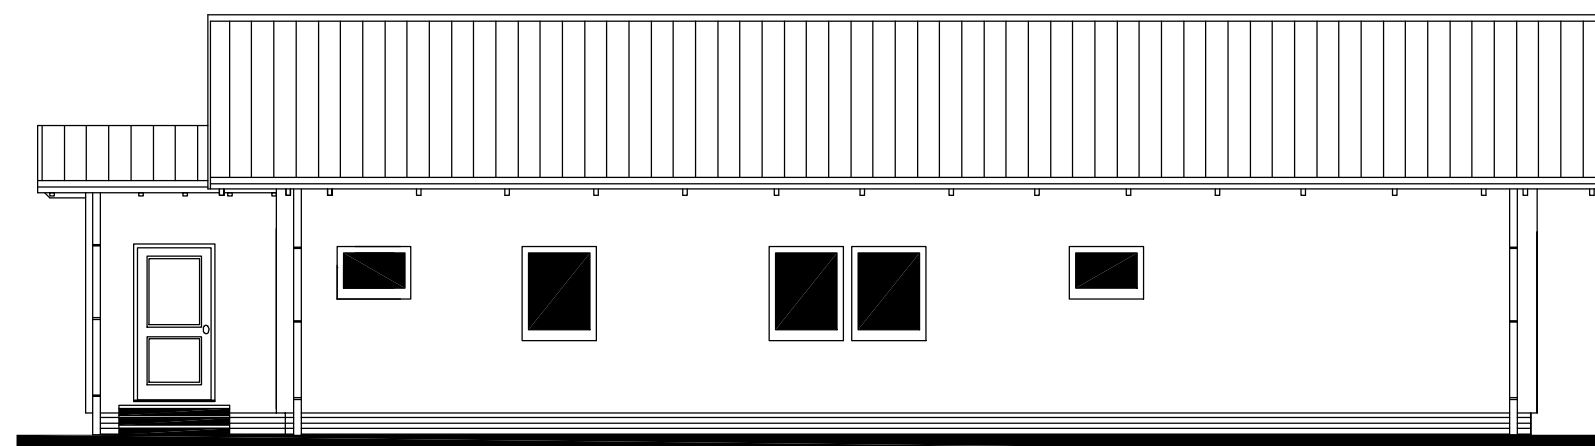

POHLED BOČNÍ /PRAVÝ/

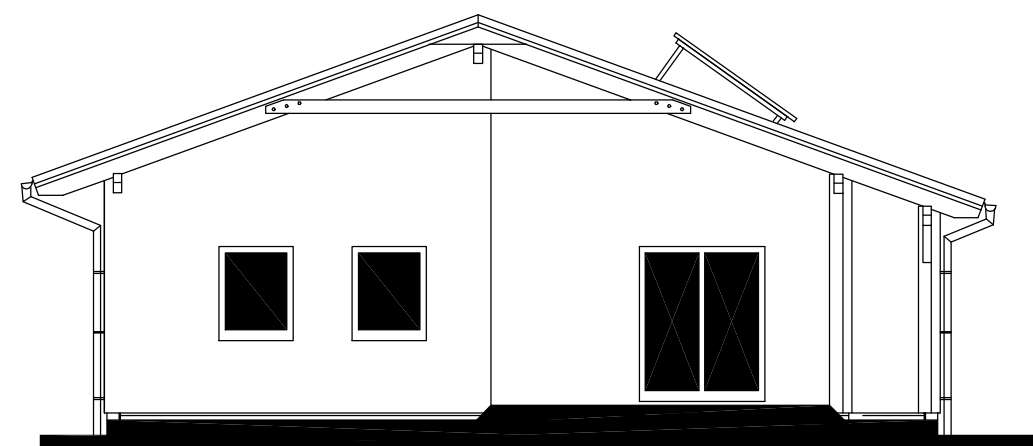

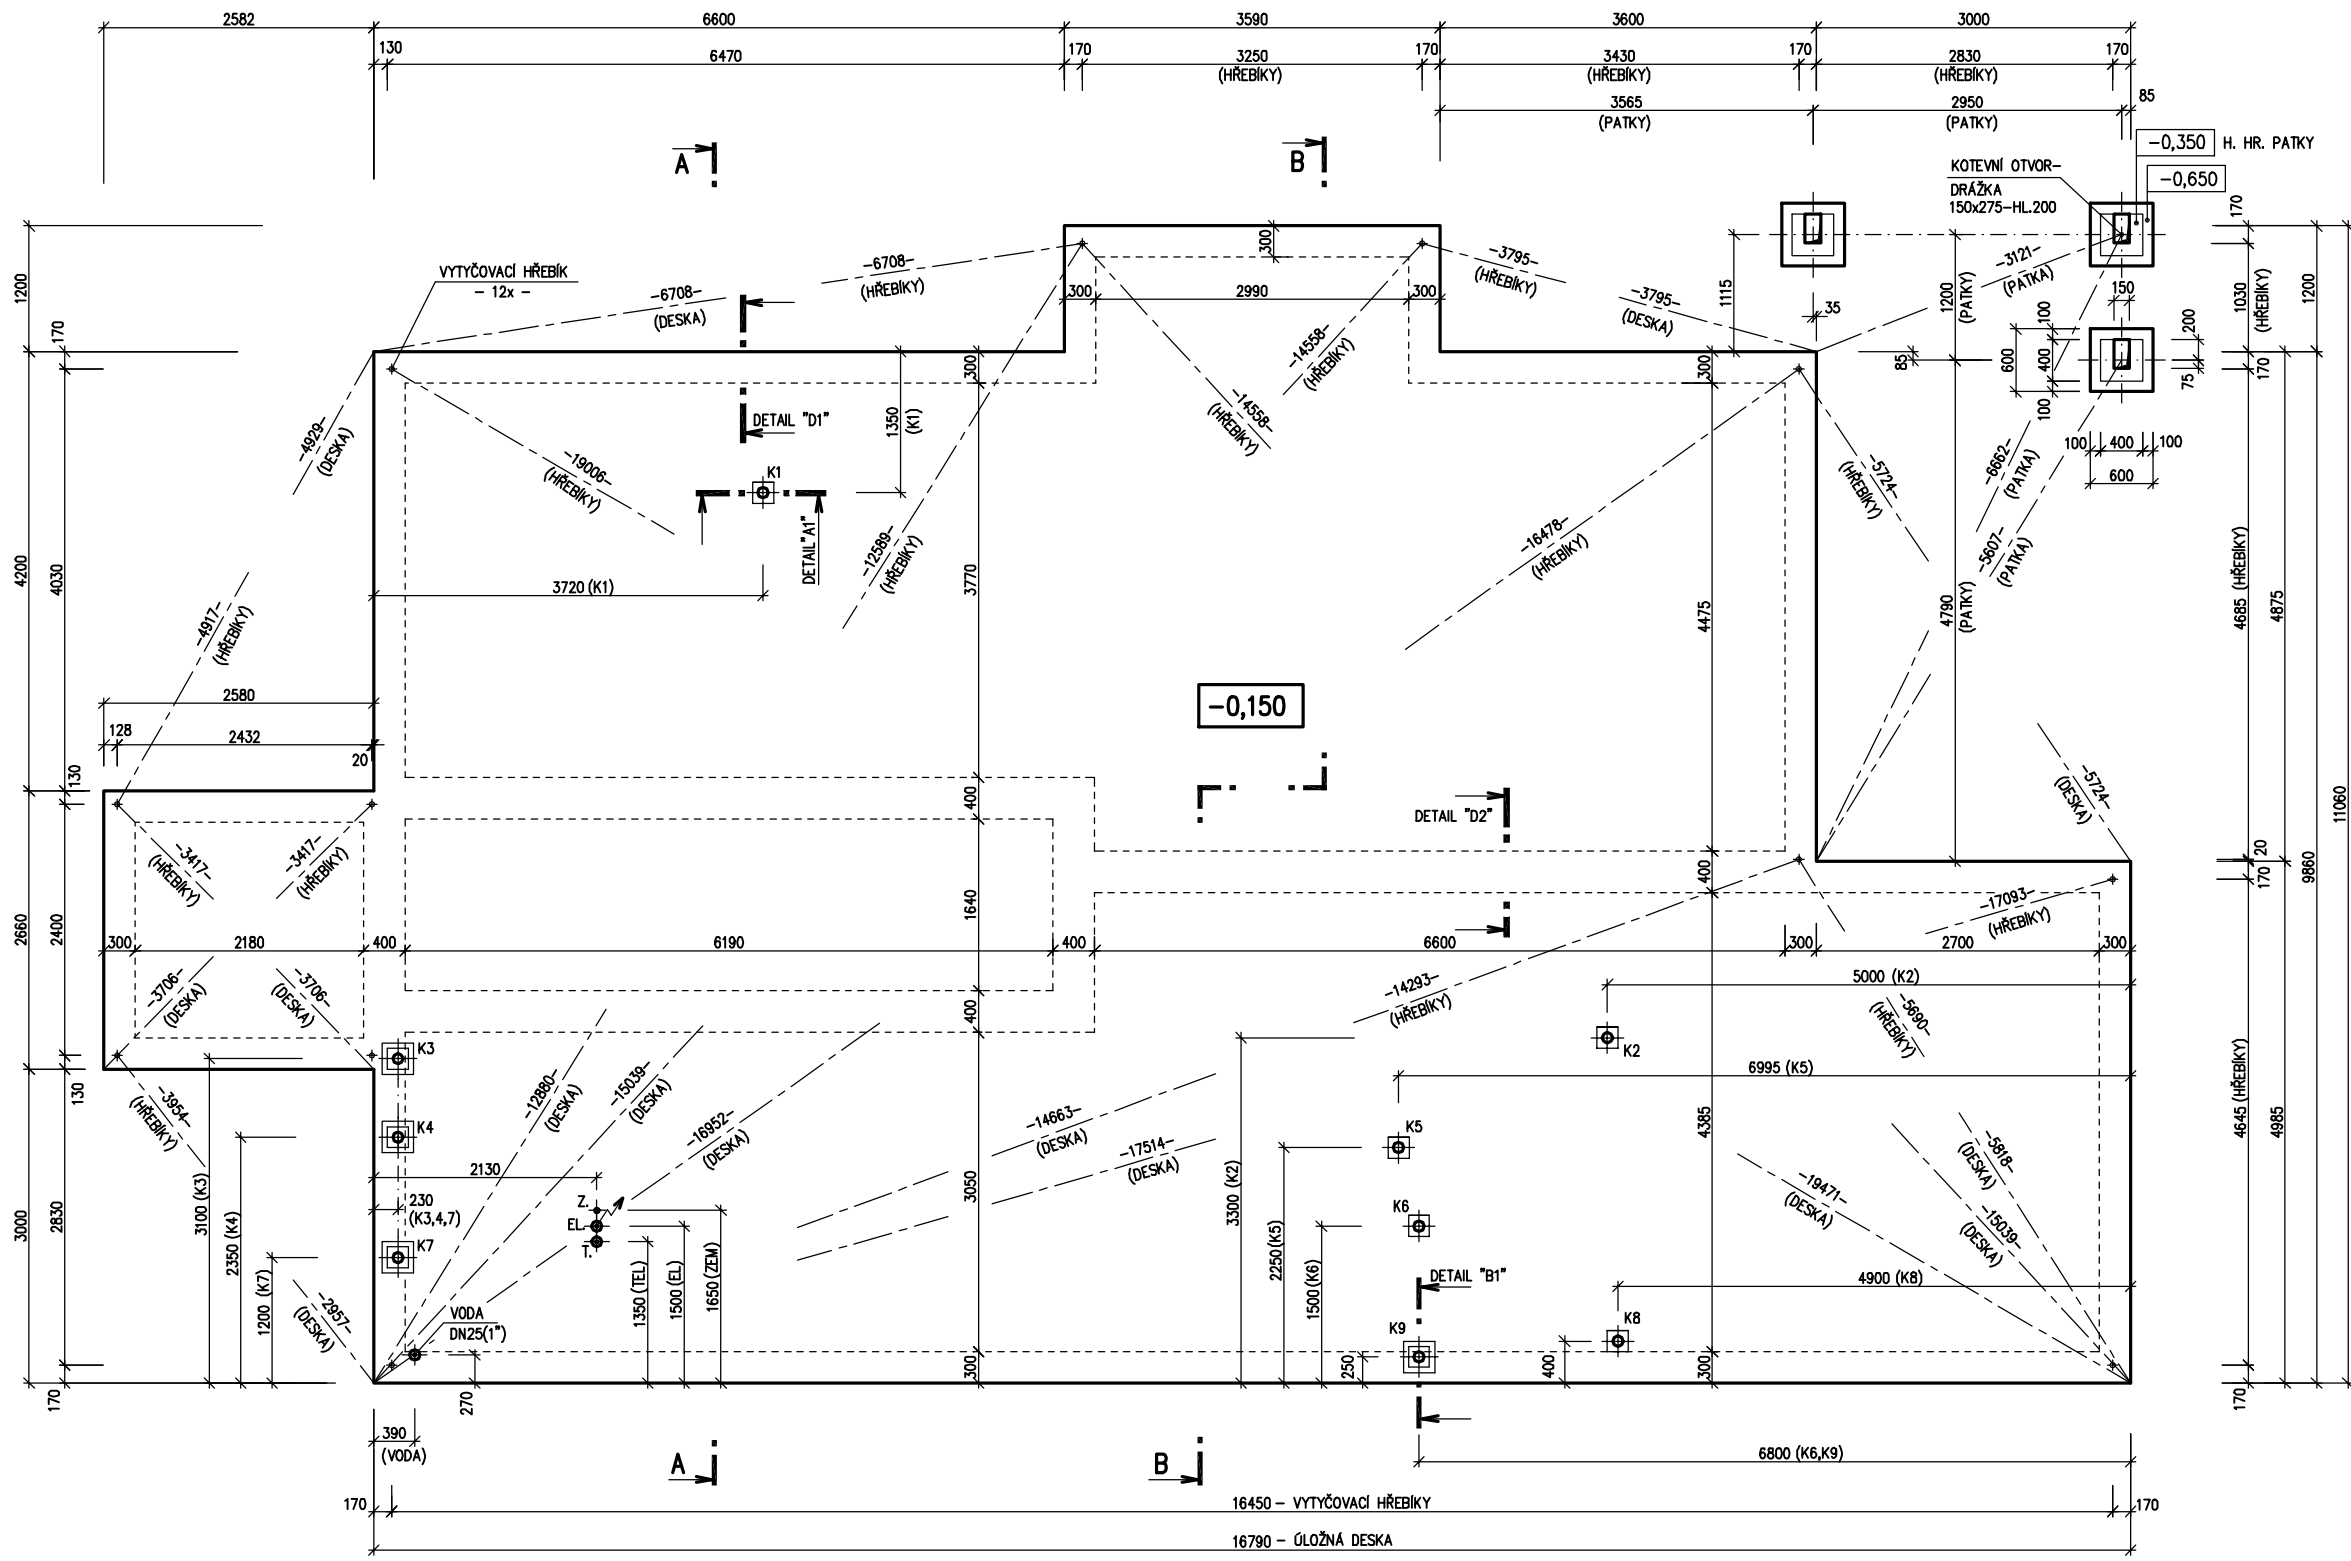


v.č. : 011

RODINNÝ DOMEK  
**LARGO Line 147A/20\***  
 (RD S PODSKLEPENÍM)

**PŮDORYS ÚLOŽNÉ DESKY**  
 M 1:50

**DETAIL ZÁKLADOVÉ PATKY**

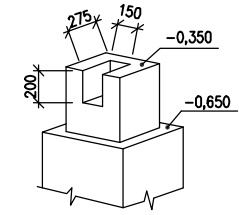

**POZNÁMKA**

OBVODOVÉ ROZMĚRY ÚLOŽNÉ DESKY (BEZ VNĚJŠÍCH ÚPRAV) : +15 mm  
 PRAVOÚHLOST STAVBY – DÉLKA DIAGONÁLY : +20 mm  
 OSY INSTALAČNÍCH PROSTUPŮ : ±15 mm  
 VODOROVNOST ÚL. DESKY – MAX. VÝŠKOVÝ ROZDÍL : 15 mm  
 – MAX. VÝŠKOVÝ ROZDÍL NA DÉLCE 2,0 m : 8 mm

ŘEZ A–A' + DETAILY PŘEVODNOSTI ÚLOŽNÉ DESKY – VIZ VÝKRESY Č. 011a, 012a, 013a.

Z – ZEMNĚNÍ–POZINK. PÁS TL. MIN. 3mm, DL. 1,0m, MIN. 100mm, S MYČKA 25m (DLE ČSN 33 2000–5–54)

HŘEBÍKY OSADÍ PRACOVNÍK RD PŘI PŘEJÍMCE ÚLOŽNÉ DESKY

**PŘÍPOJKY ZTI, ELEKTRO:**

K1 – K8 – KANALIZACE DN 100  
 PŘÍPOJKA VODY DN 32 (5/4") – CHRÁNIČKA DN 100  
 PŘÍPOJKA ELEKTRO 230/400V, 50HZ, VÝVOD 2,0m NAD DESKOU – CHRÁNIČKA DN 100  
 PŘÍPOJKA TELEFONU – CHRÁNIČKA DN 100  
 PŘESNÉ TRASY LEŽATÝCH ROZVODŮ TĚCHTO SÍTÍ JSOU ŘEŠENY VE VÝKRESU ZÁKLADŮ, KTERÝ VYPRACOVÁVÁ PROJEKTANT OSAZENÍ STAVBY.