

RODINNÝ DŮM

NOVA 101/38^o – P

(RD BEZ PODSKLEPENÍ)

PŮDORYS PŘÍZEMÍ

M 1:50

STANDARD**POZNÁMKA:**

1. ZAŘIZOVACÍ PŘEDMĚTY A KONSTRUKCE ZAKRESLENÉ ČÁRKOVANĚ NEJSOU SOUČÁSTÍ DODÁVKY RD.
2. TECHNICKÉ ZMĚNY JSOU VYHRAZENY.

LEGENDA MÍSTNOSTÍ :

ČÍSLO	ÚČEL MÍSTNOSTI	PLOCHA m ²
100	ZÁDVEŘÍ	3,68
101	CHODBA	3,69
102	OBÝVACÍ POKOJ	33,35
103	JIDELNA	9,76
104	TECH. MÍSTNOST	5,09
105	KOUPELNA	3,28
106	KUCHYNĚ	8,88
107	TECH. MÍSTNOST	(6,00)
108	GARÁŽ	(18,40)



OBYTNÁ PLOCHA :

PŘÍSLUŠENSTVÍ :

UŽITKOVÁ PLOCHA :

CELKOVÁ PLOCHA (PODLAHOVÁ) :

ZASTAVĚNÁ PLOCHA :

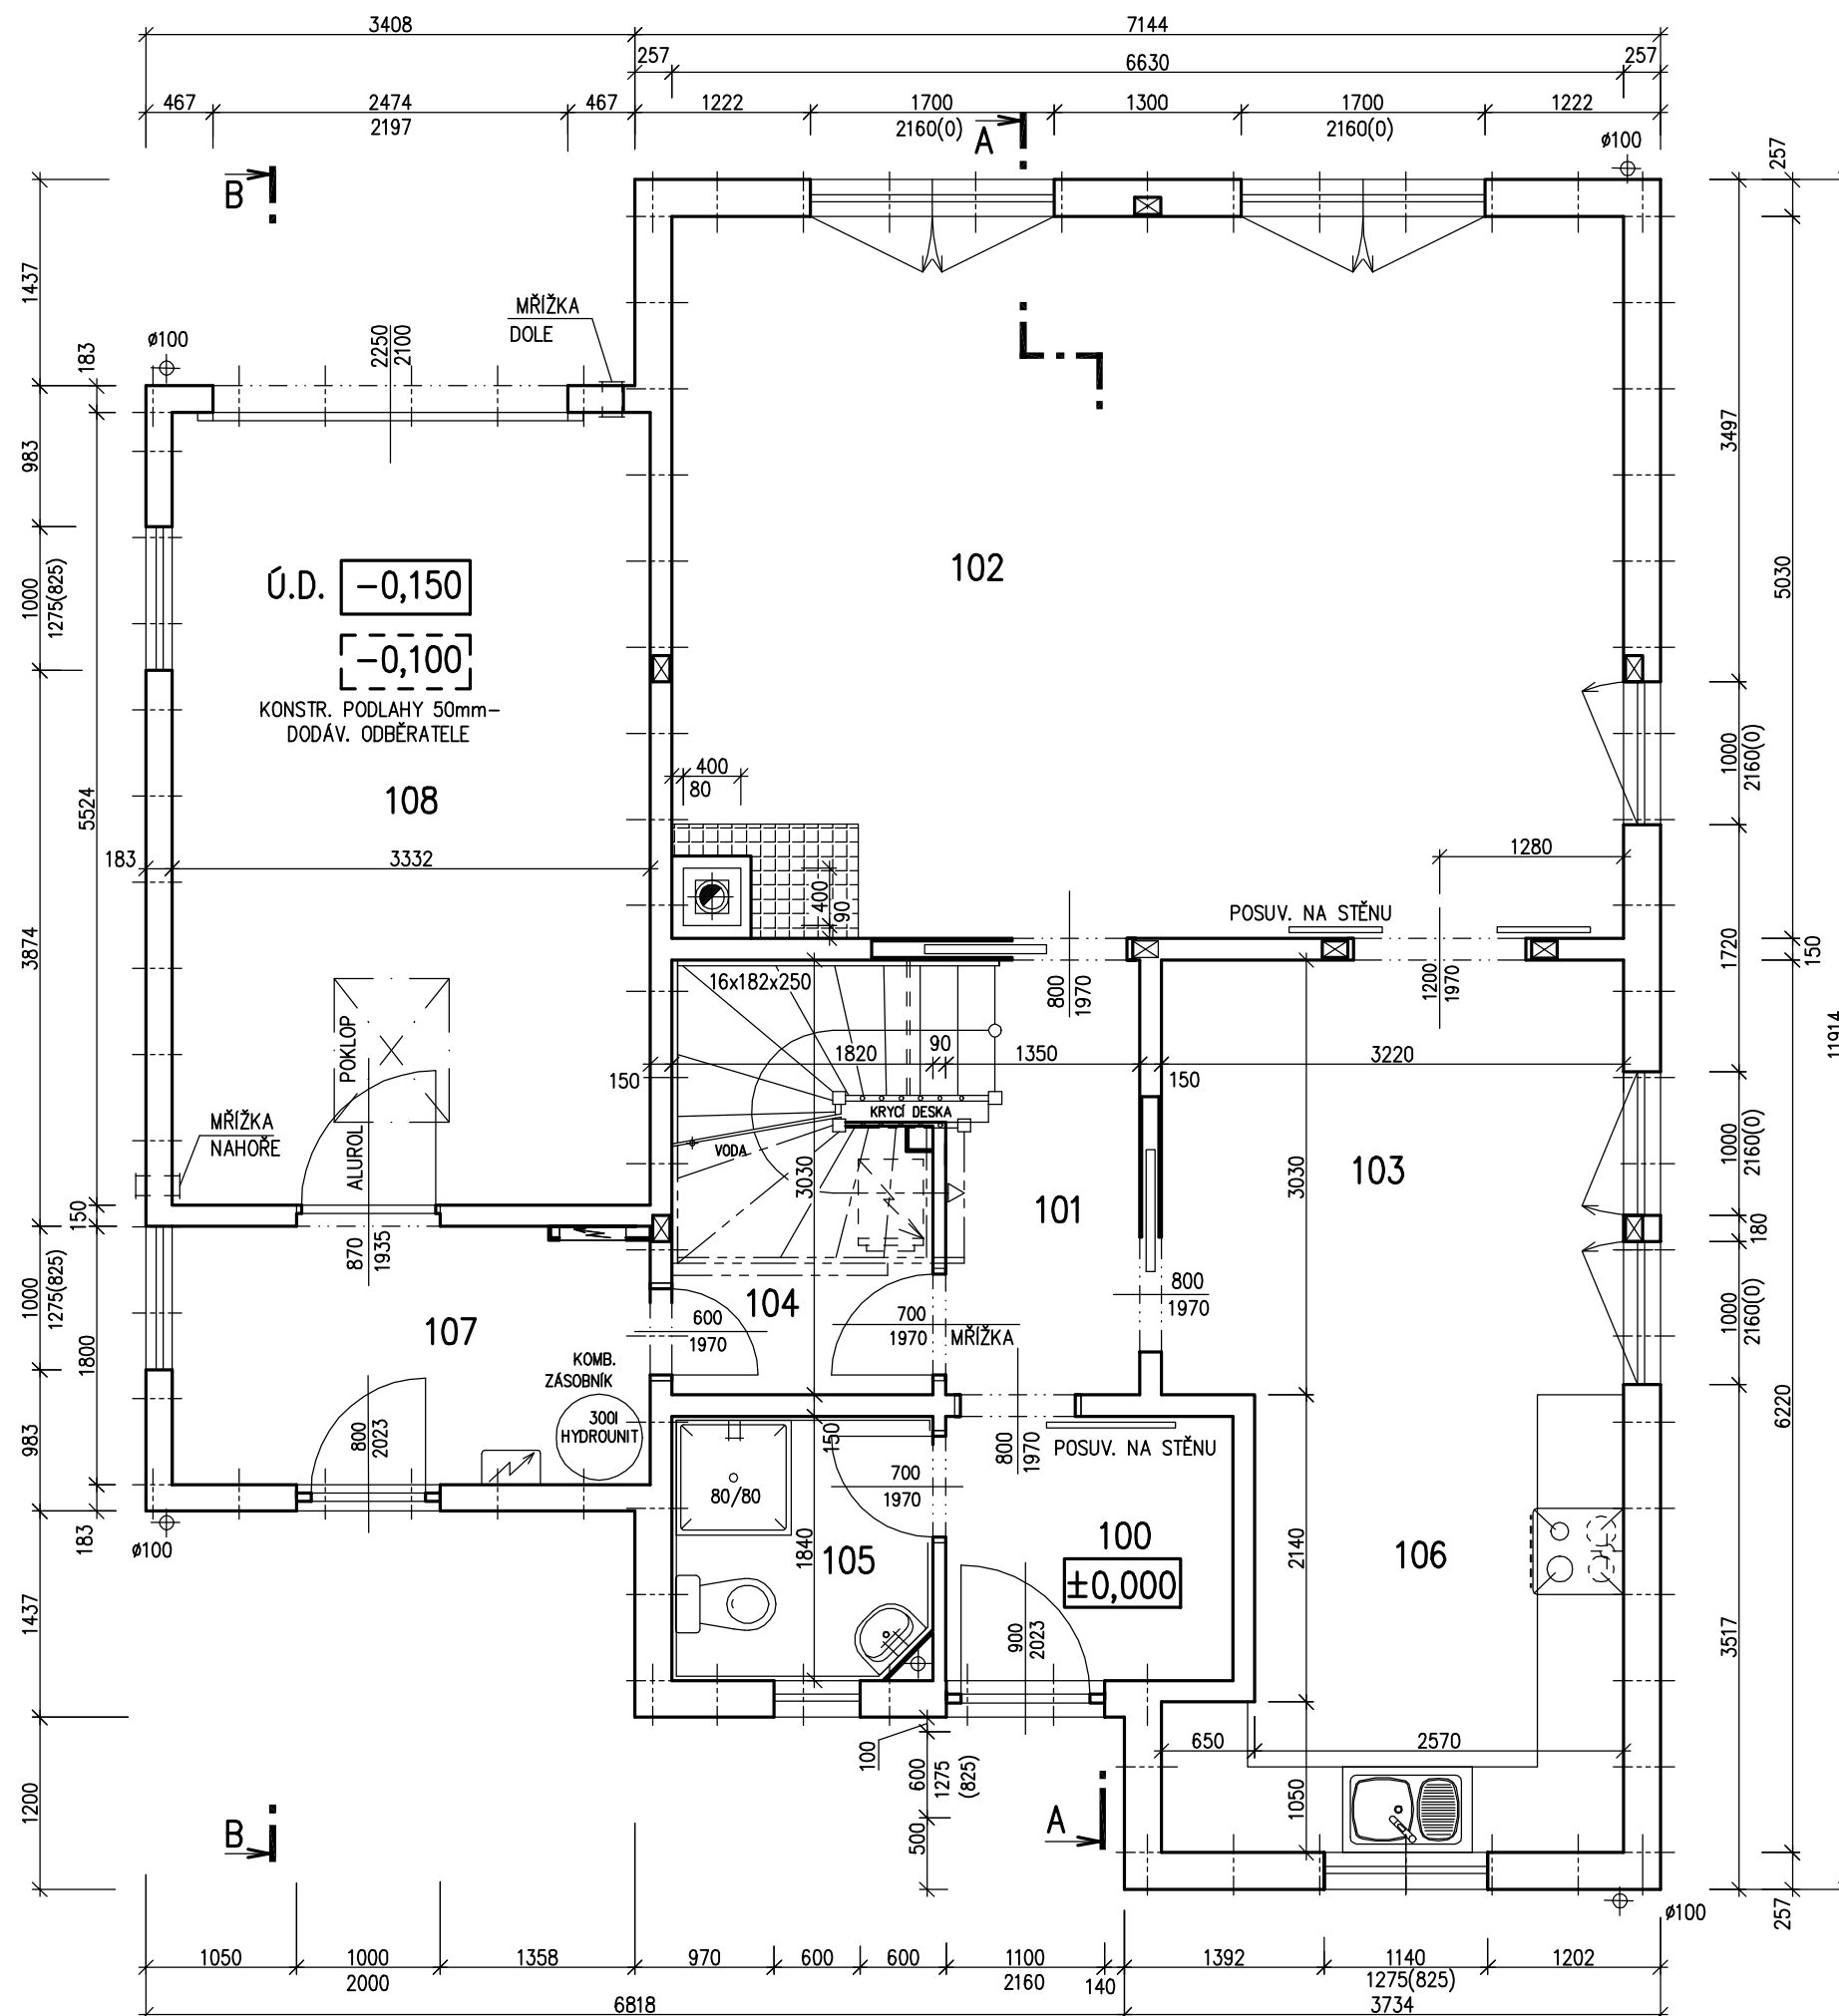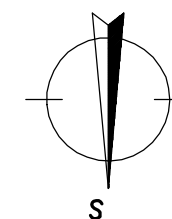


MODEL 10

Zpracovatel
RD PŘEMAROV

Projekt

Datum: 2.8.2010

Číslo HS: 35 283

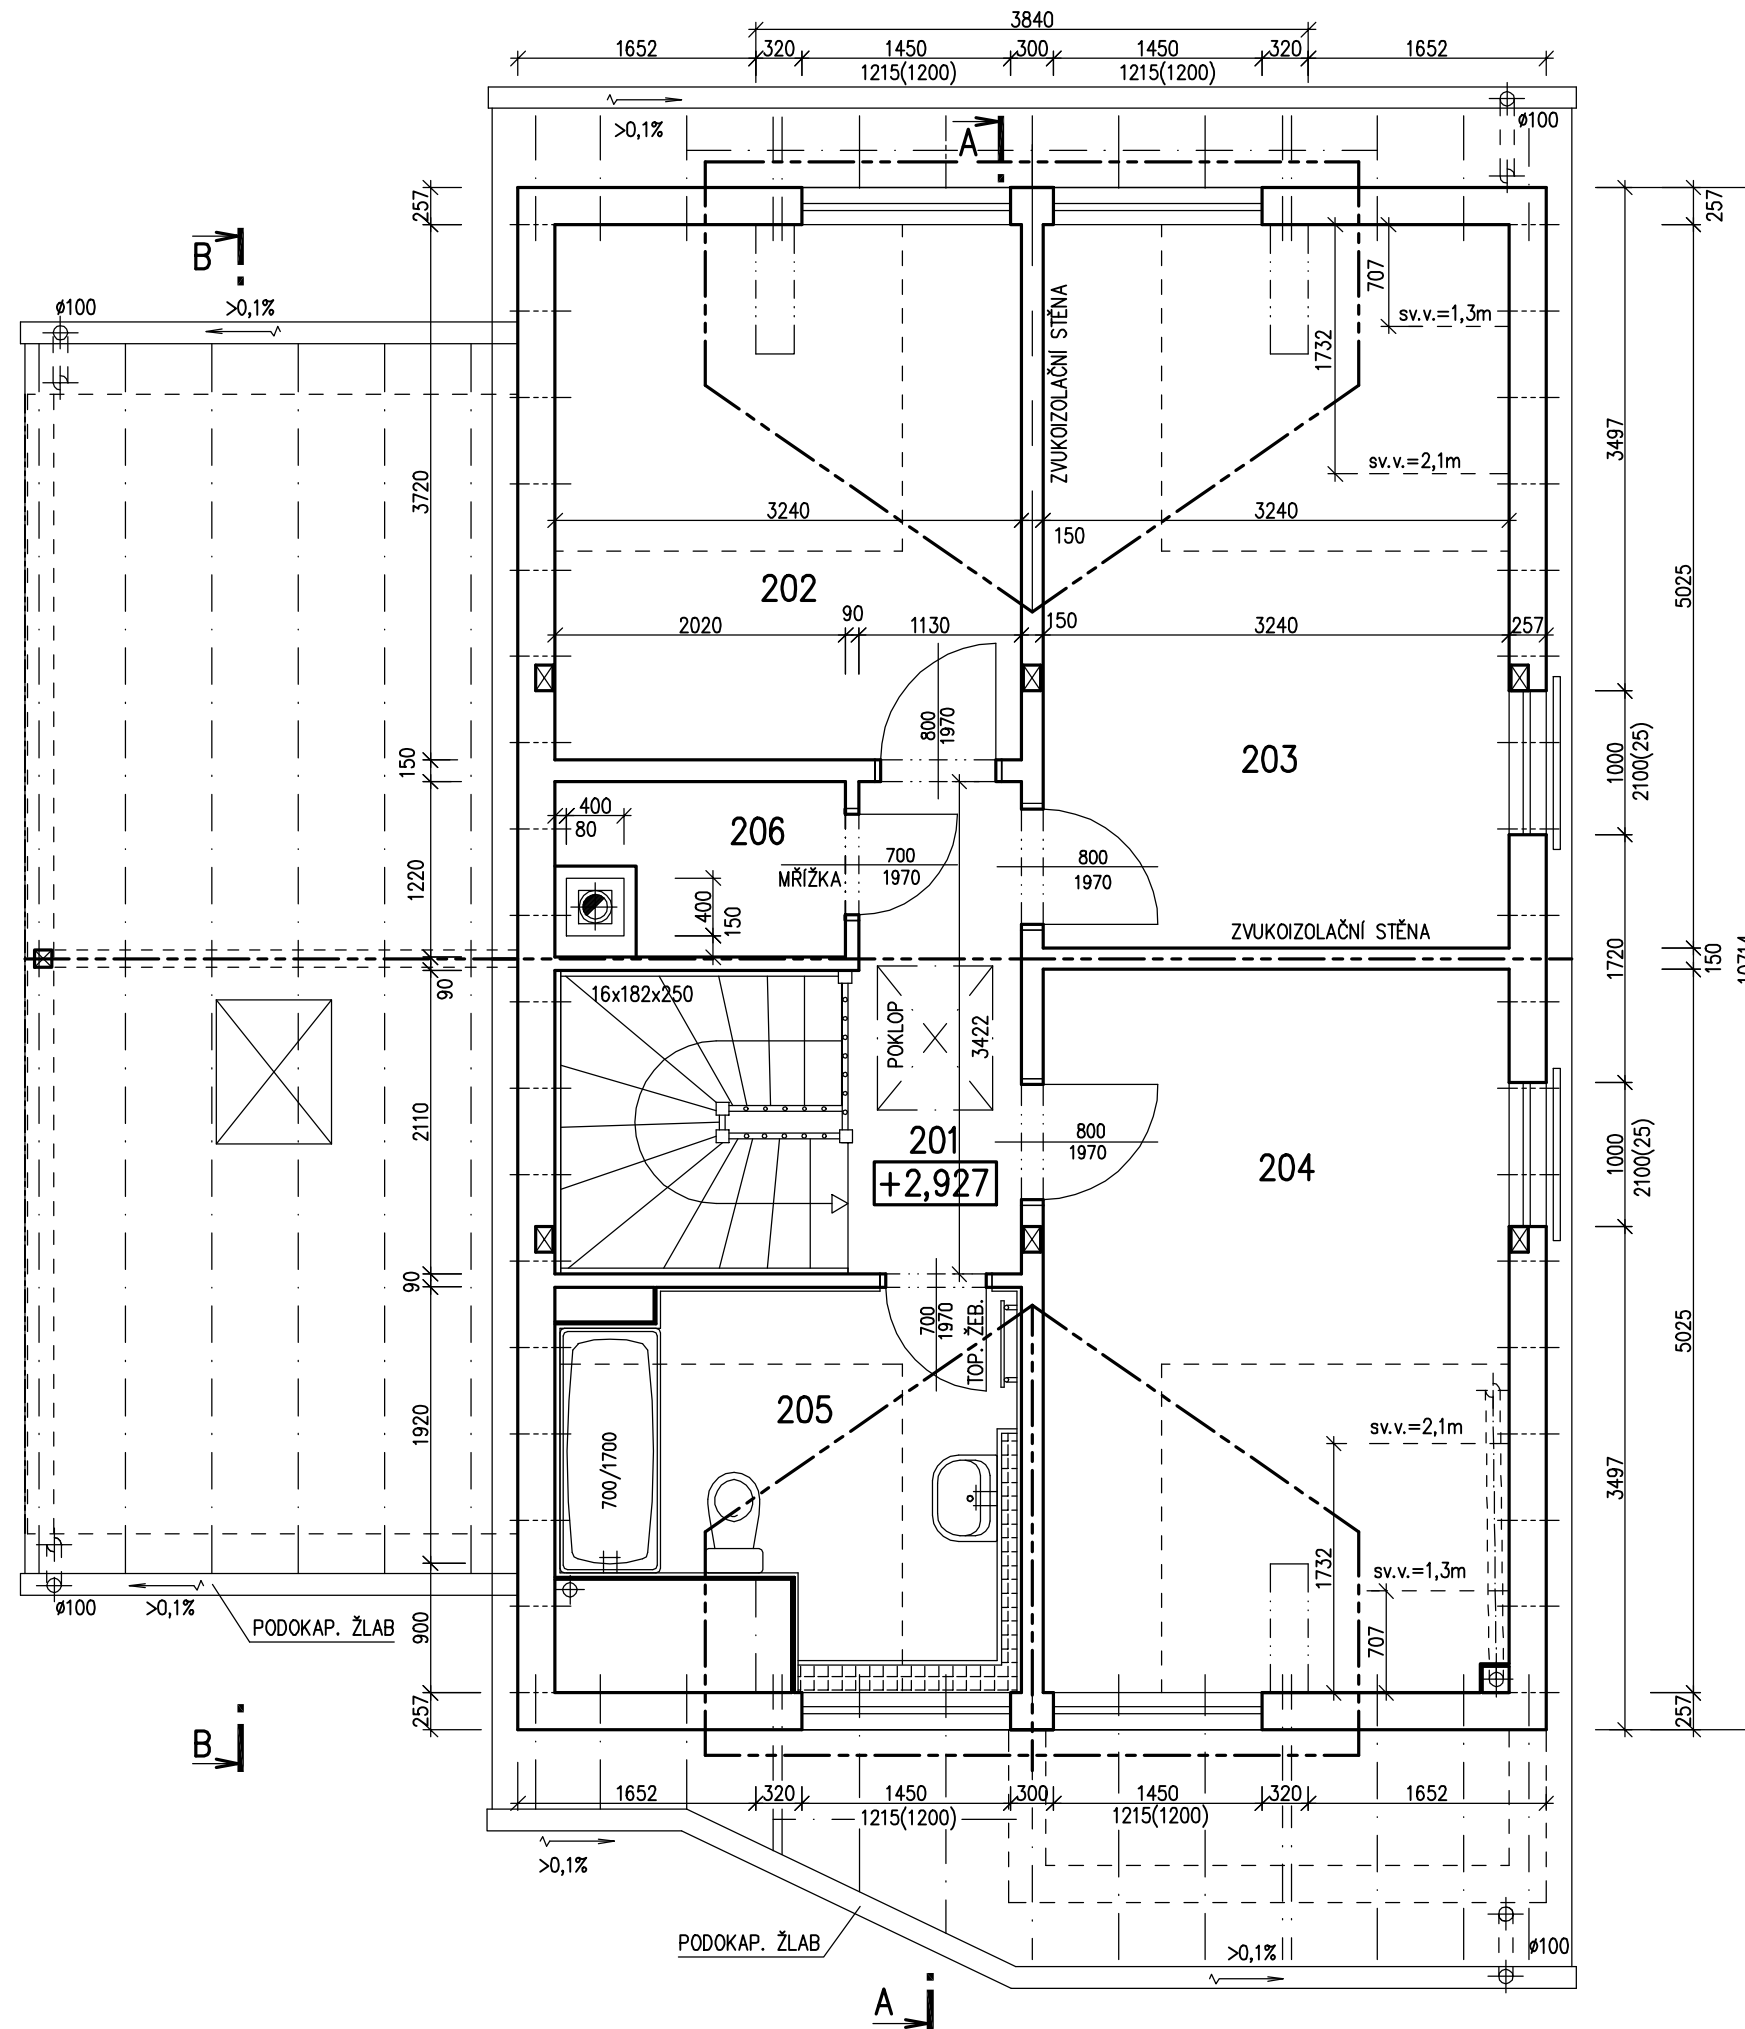

RODINNÝ DŮM

NOVA 101/38[°] – P

(RD BEZ PODSKLEPENÍ)

PŮDORYS PODKROVÍ

M 1:50

STANDARD**POZNÁMKA:**

1. ZAŘIZOVACÍ PŘEDMĚTY A KONSTRUKCE ZAKRESLENÉ ČÁRKOVANĚ NEJSOU SOUČÁSTÍ DODÁVKY RD.
2. TECHNICKÉ ZMĚNY JSOU VYHRAZENY.

LEGENDA MÍSTNOSTÍ :

ČÍSLO	ÚČEL MÍSTNOSTI	PLOCHA m ²	
201	SCHODIŠTĚ, CHODBA	4,02	4,02
202	DĚTSKÝ POKOJ	12,05	10,94
203	DĚTSKÝ POKOJ	16,28	15,16
204	LOŽNICE	16,28	15,16
205	KOUPELNA + WC	7,45	7,45
206	KOMORA	2,10	2,10

OBYTNÁ PLOCHA :	41,26
PŘÍSLUŠENSTVÍ :	13,57
UŽITKOVÁ PLOCHA :	54,83
CELKOVÁ PLOCHA (PODLAHOVÁ) :	58,18

MODEL 10

Zpracovatel
RD PŘEMAROVProjekt
Datum: 2.8.2010
Číslo HS: 35 283

v.č. : 008


RODINNÝ DŮM

NOVA 101/38° – P

(RD BEZ PODSKLEPENÍ)

POHLEDY M 1:100

POHLED ZAHRADNÍ

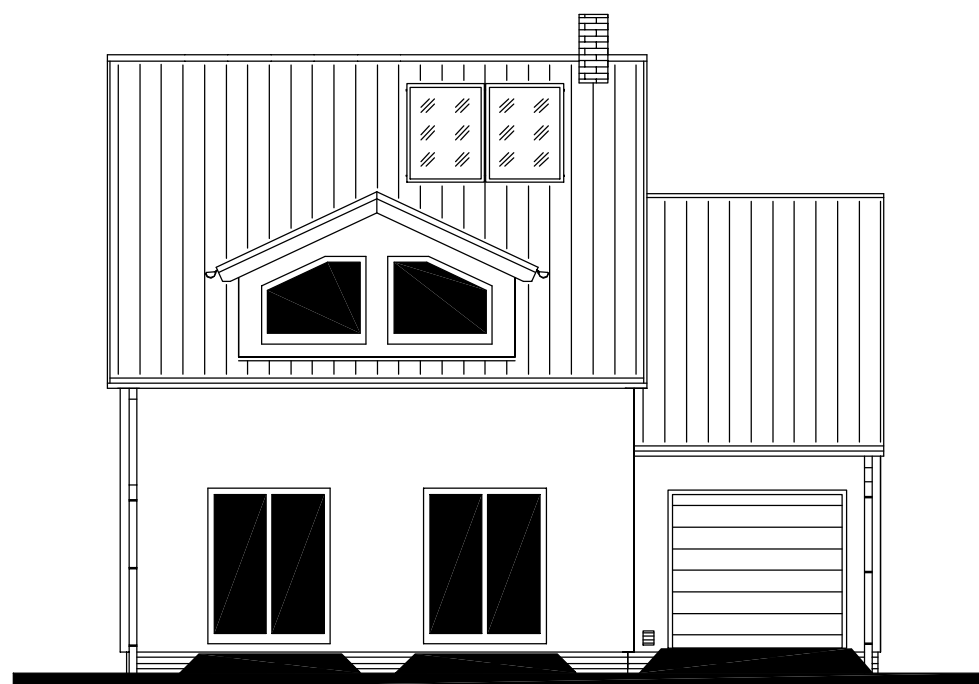


POHLED BOČNÍ (PRAVÝ)



POHLED VSTUPNÍ



POHLED BOČNÍ (LEVÝ)

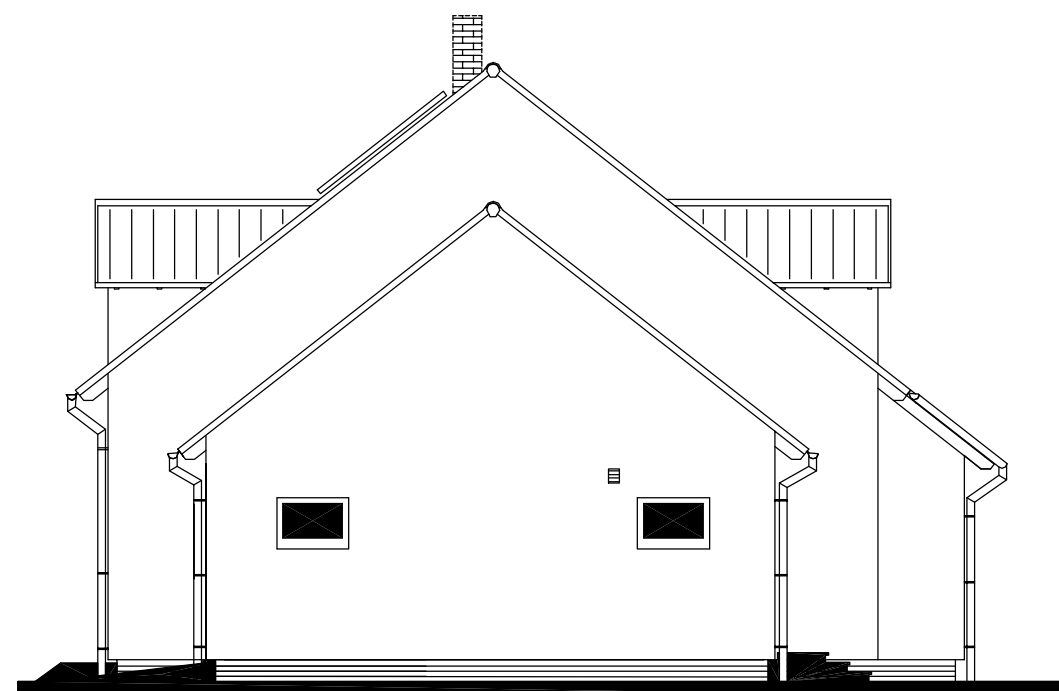

MODEL 10

Zpracovatel
 RD RMAŘOV

Projekt
Datum: 2.8.2010
Číslo HS: 35 283