


RODINNÝ DŮM

NOVA 101/38° – P

(RD BEZ PODSKLEPENÍ)

PŮDORYS PODKROVÍ

M 1:50

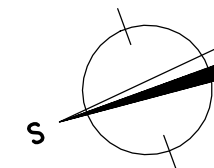STANDARD**POZNÁMKA:**

1. TECHNICKÉ ZMĚNY JSOU VYHAZENY

LEGENDA MÍSTNOSTÍ :

ČÍSLO	ÚČEL MÍSTNOSTI	PLOCHA m ²	
201	SCHODIŠTĚ, CHODBA	8,26	8,26
202	POKOJ	16,30	15,20
203	POKOJ	15,97	14,87
204	LOŽNICE	14,64	12,36
205	KOUPELNA + WC	7,46	6,59

OBYTNÁ PLOCHA :	42,43
PŘÍSLUŠENSTVÍ :	14,85
UŽITKOVÁ PLOCHA :	57,28
CELKOVÁ PLOCHA (PODLAHOVÁ) :	62,63

SCHODY N723
MODEL 2010

Zpracovatel	
Projekt	
Datum:	16.4.2010
Číslo HS:	35706




RODINNÝ DŮM

NOVA 101/38°- P

(RD BEZ PODSKLEPENÍ)

POHLEDY M 1:100


POHLED ZAHRADNÍ

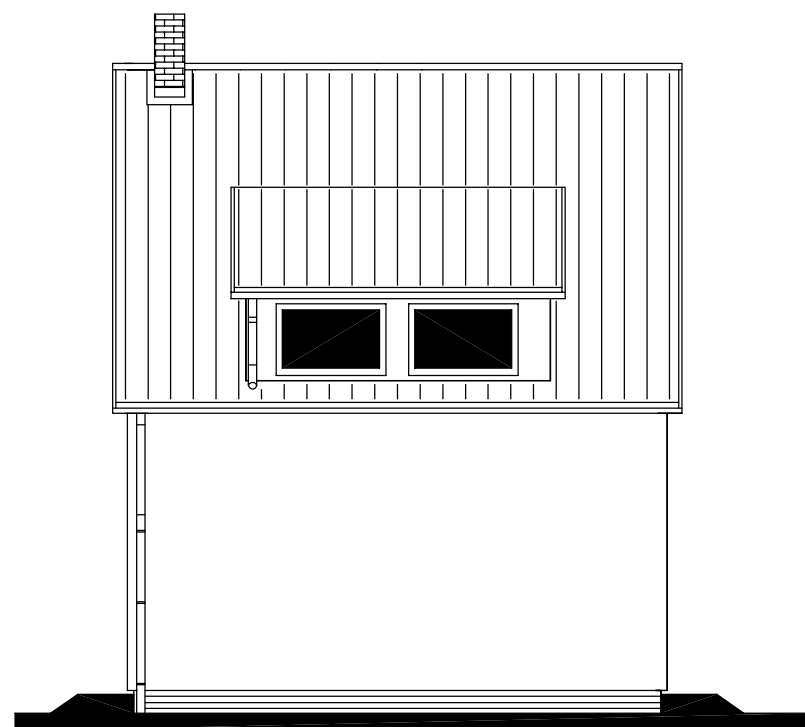

POHLED BOČNÍ (LEVÝ)




POHLED VSTUPNÍ

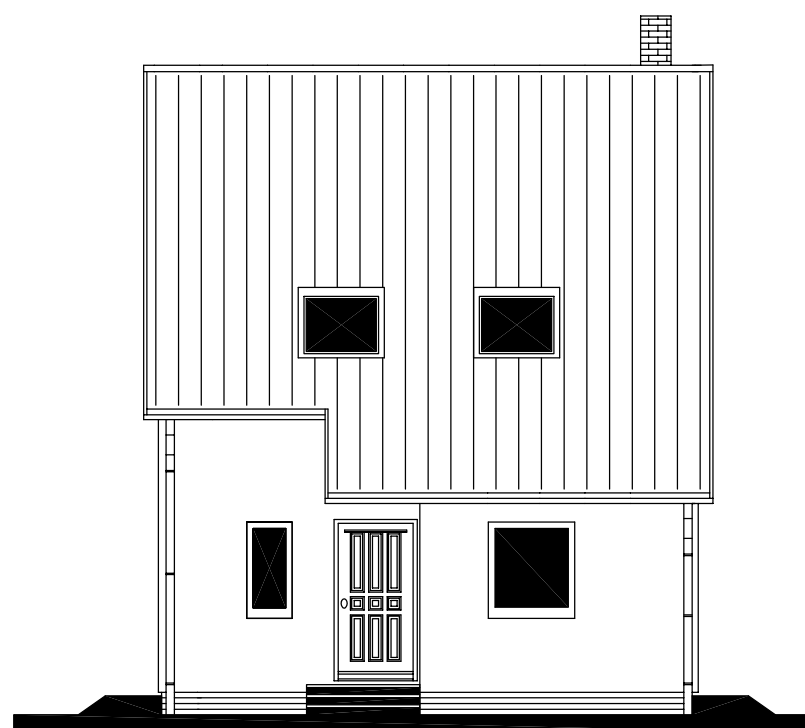

POHLED BOČNÍ (PRAVÝ)



Zpracovatel

Projekt
Datum: 14.4.2010
Číslo HS: 35706




RODINNÝ DOMEK

NOVA 101/38° – P


(RD BEZ PODSKLEPENÍ)

ŘEZ A-A

M 1:50

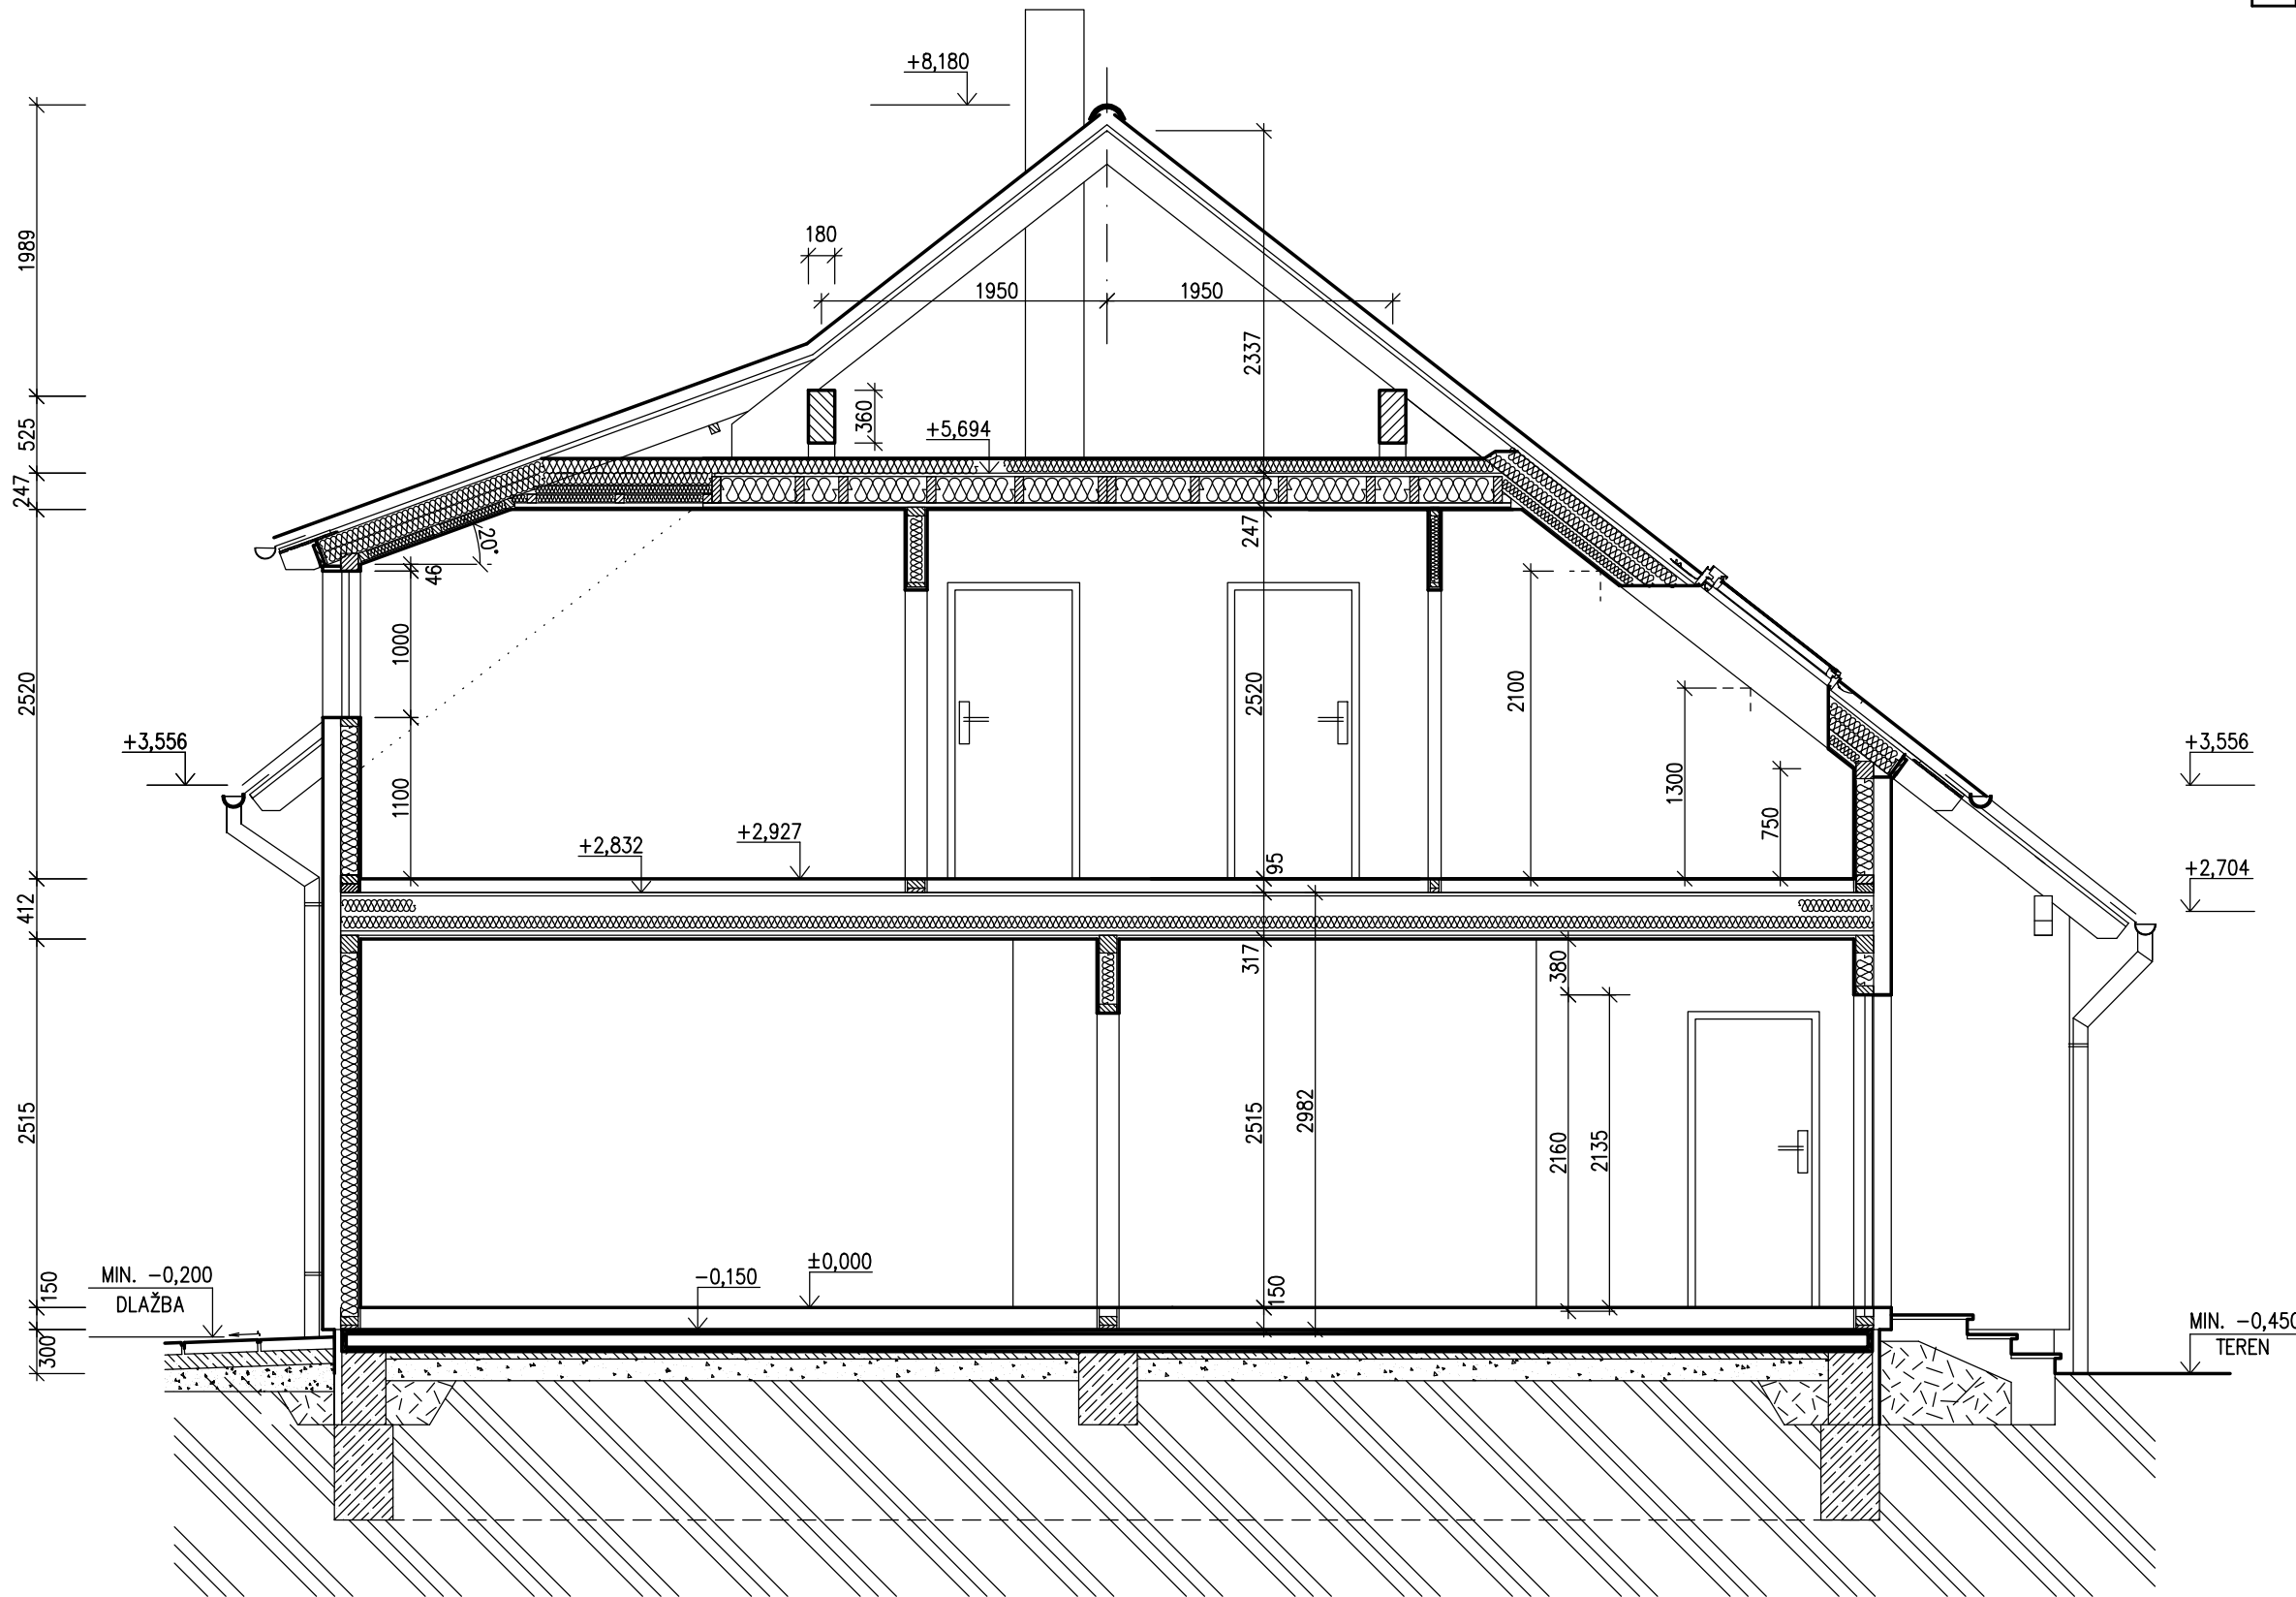

LEGENDA MATERIÁLU

-  ROSTLÝ TERÉN
-  ŠTĚRKOVÝ NÁSYP
-  ZÁSYP
-  ŽELEZOBETON
-  PROSTÝ BETON
-  DŘEVO
-  TEPelná IZOLACE

SCHODY N723
MODEL 2010

Zpracovatel	
RO RŮMAŘOV	
Projekt	
Datum:	16.4.2010
Číslo HS:	35706

