


RODINNÝ DŮM
NOVA 101/38° - L
 (RD BEZ PODSKLEPENÍ)

v.č. : 002

PŮDORYS PŘÍZEMÍ
 M 1:50
 STANDARD

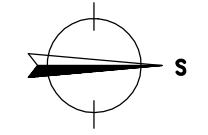

POZNÁMKA:

1. TECHNICKÉ ZMĚNY JSOU VYHAZENY


LEGENDA MÍSTNOSTÍ :

ČÍSLO	ÚČEL MÍSTNOSTI	PLOCHA m ²	
101	ZÁDVEŘÍ	3,48	3,48
102	CHODBA	9,13	7,27
103	KUCHYŇĚ + JIDELNA	11,86	11,86
104	OBÝVACÍ POKOJ	33,35	33,35
105	KOUPELNA	4,67	4,67
106	PRACOVNA	8,29	8,29
107	TECHNICKÁ MÍSTNOST	1,84	1,84
108	GARAŽ	(22,90)	
109	GARAŽOVÉ STÁNÍ	(23,38)	

OBYTNÁ PLOCHA :	41,64
PŘÍSLUŠENSTVÍ :	29,04
UŽITKOVÁ PLOCHA :	70,68
CELKOVÁ PLOCHA (PODLAHOVÁ) :	72,54
ZASTAVĚNÁ PLOCHA :	133,13

SCHODY N723
 MODEL 2010

Zpracovatel
PROJEKT
 Datum: 9.3.2010
 Číslo HS: 35710

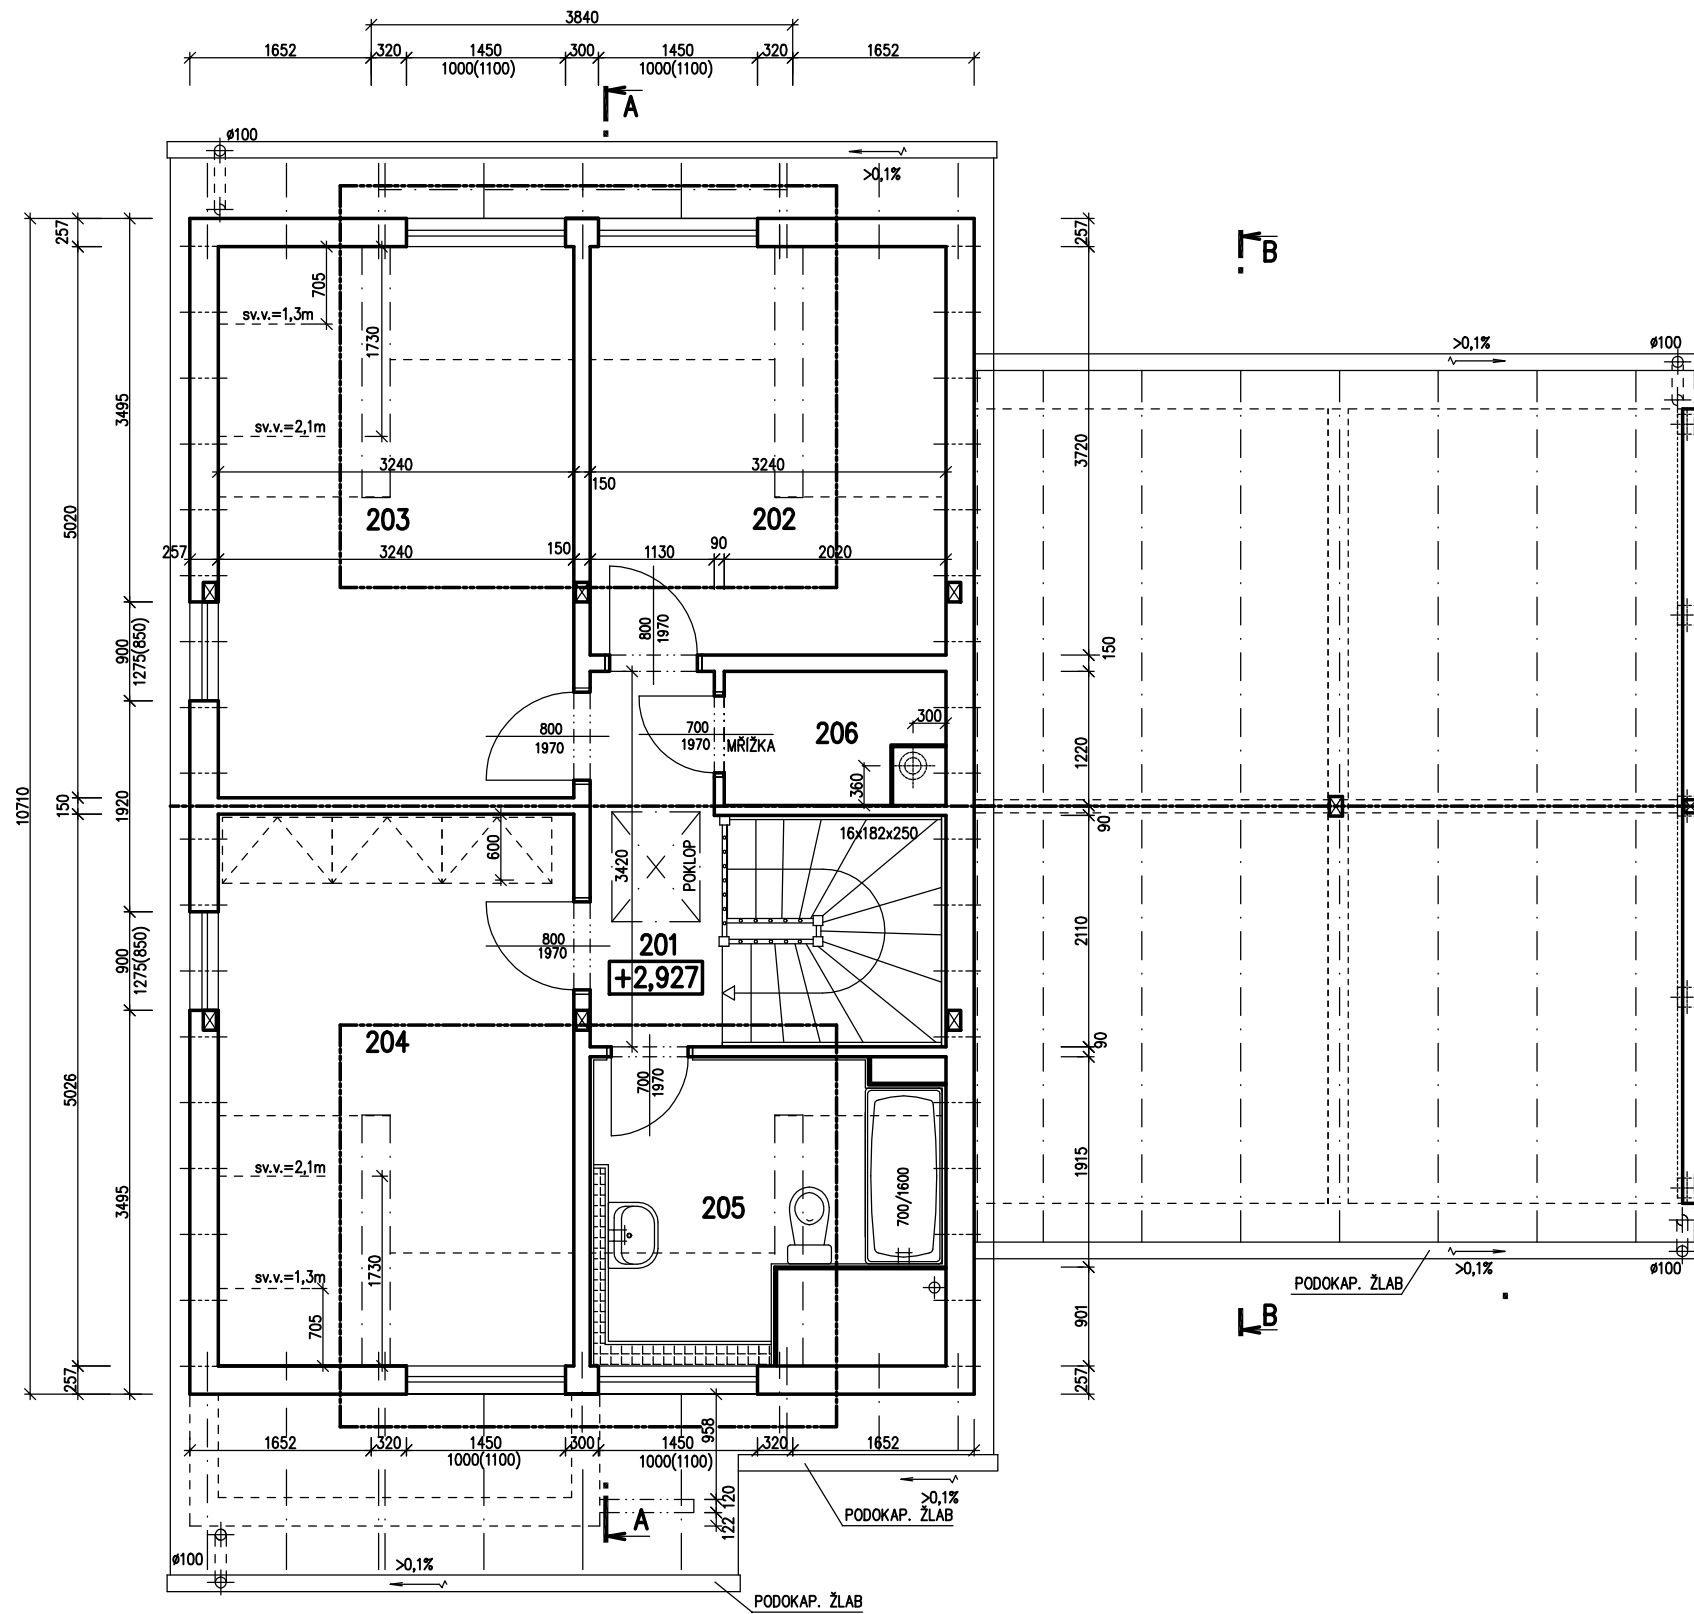

v.č. : 005



RODINNÝ DŮM
NOVA 101/38° - L
 (RD BEZ PODSKLEPENÍ)

PŮDORYS PODKROVÍ

M 1:50

STANDARD

POZNÁMKA:

1. TECHNICKÉ ZMĚNY JSOU VYHAZENY

LEGENDA MÍSTNOSTÍ :

ČÍSLO	ÚČEL MÍSTNOSTI	PLOCHA m ²	PLOCHA m ²
201	SCHODIŠTĚ, CHODBA	8,32	8,32
202	POKOJ	12,05	10,95
203	POKOJ	16,26	15,16
204	LOŽNICE	16,28	15,18
205	KOUPELNA + WC	7,60	7,60
206	KOMORA	2,19	2,19

OBYTNÁ PLOCHA :	41,29
PRÍSLUŠENSTVÍ :	18,11
UŽITKOVÁ PLOCHA :	59,40
CELKOVÁ PLOCHA (PODLAHOVÁ) :	62,70

SCHODY N723
 MODEL 2010

Zpracoval

 Projekt
 Datum: 9.3.2010
 Číslo HS: 35710




RODINNÝ DŮM

NOVA 101/38- L


(RD BEZ PODSKLEPENÍ)

POHLEDY M 1:100

POHLED ZAHRADNÍ

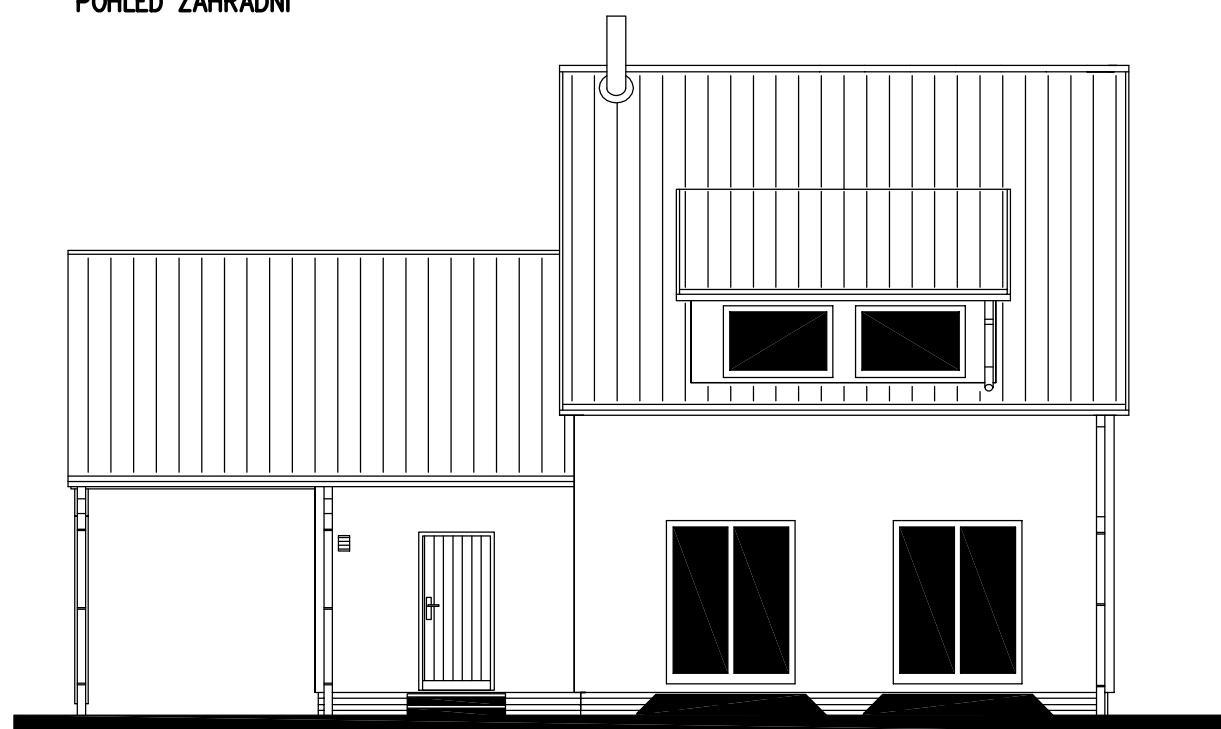


POHLED BOČNÍ (LEVÝ)

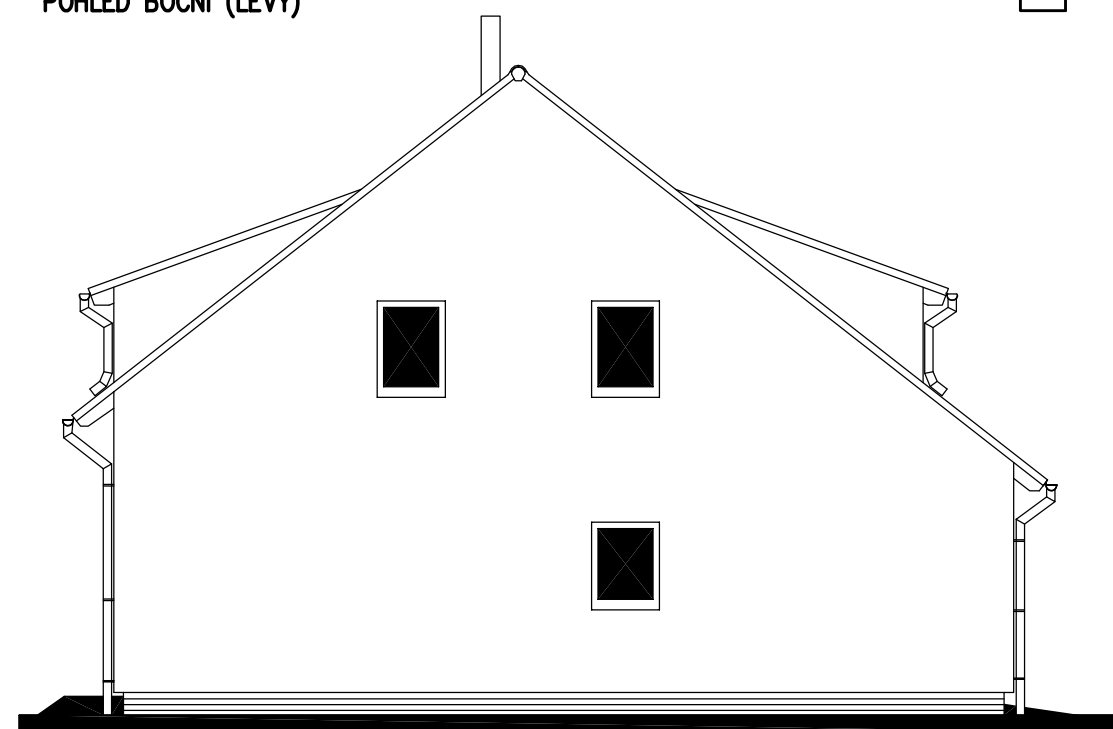

POHLED VSTUPNÍ



POHLED BOČNÍ (PRAVÝ)

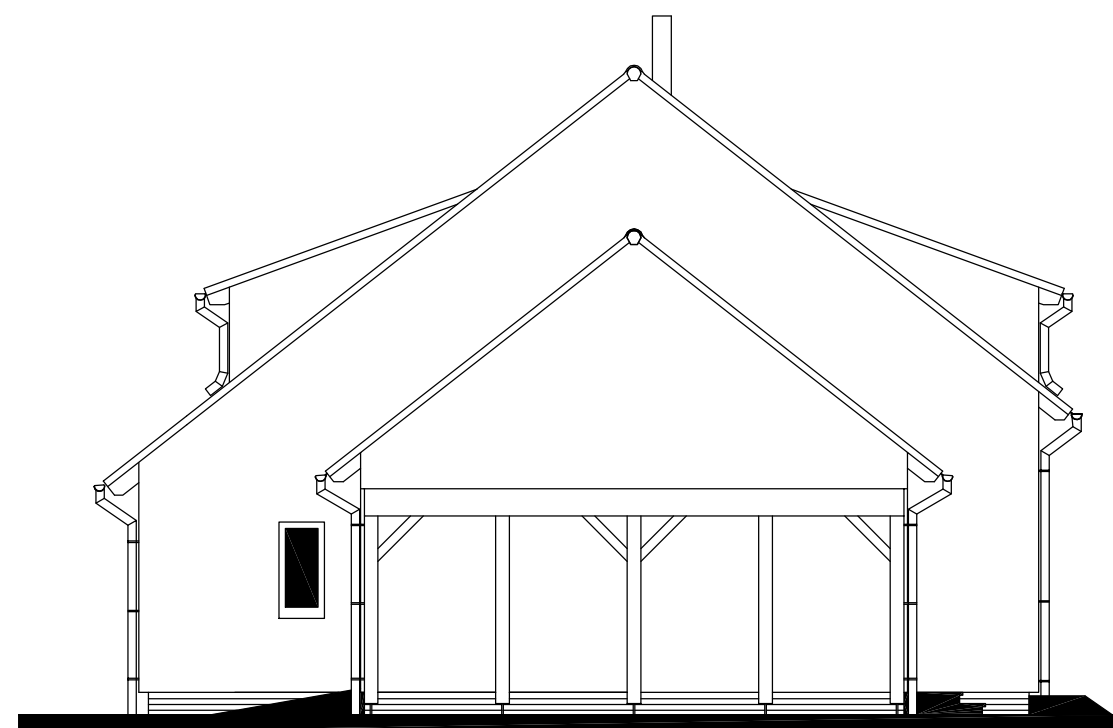

Zpracovatel
Projekt
Datum: 9.3.2010
Číslo HS: 35710

