




RODINNÝ DŮM

NOVA 101/38^o – P

(RD BEZ PODSKLEPENÍ)

PŮDORYS PŘÍZEMÍ

M 1:50

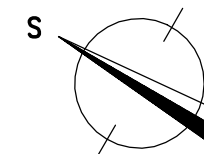STANDARD**POZNÁMKA:**

1. ZAŘÍZOVACÍ PŘEDMĚTY A KONSTRUKCE ZAKRESLENÉ ČÁRKOVANĚ NEJSOU SOUČÁSTÍ DODÁVKY RD.
2. TECHNICKÉ ZMĚNY JSOU VYHRAZENY.


LEGENDA MÍSTNOSTÍ :

ČÍSLO	ÚČEL MÍSTNOSTI	PLOCHA m ²	
101	ZÁDVEŘÍ	3,96	3,96
102	CHODBA, SCHODIŠTĚ	6,23	6,23
103	KUCHYNĚ + JIDELNA	10,43	10,43
104	OBÝVACÍ POKOJ	30,05	33,05
105	KOUPELNA	3,17	3,17
106	TECHNICKÁ MÍSTNOST	5,49	3,87
107	PRACOVNA	9,45	9,45
108	GARÁŽ	(18,90)	

OBYTNÁ PLOCHA :	42,50
PŘÍSLUŠENSTVÍ :	27,66
UŽITKOVÁ PLOCHA :	70,16
CELKOVÁ PLOCHA (PODLAHOVÁ) :	71,78
ZASTAVĚNÁ PLOCHA :	105,92


SCHODY N723
MODEL 2010

Zpracovatel	
Projekt	
Datum:	13.5.2010
Číslo HS:	35739

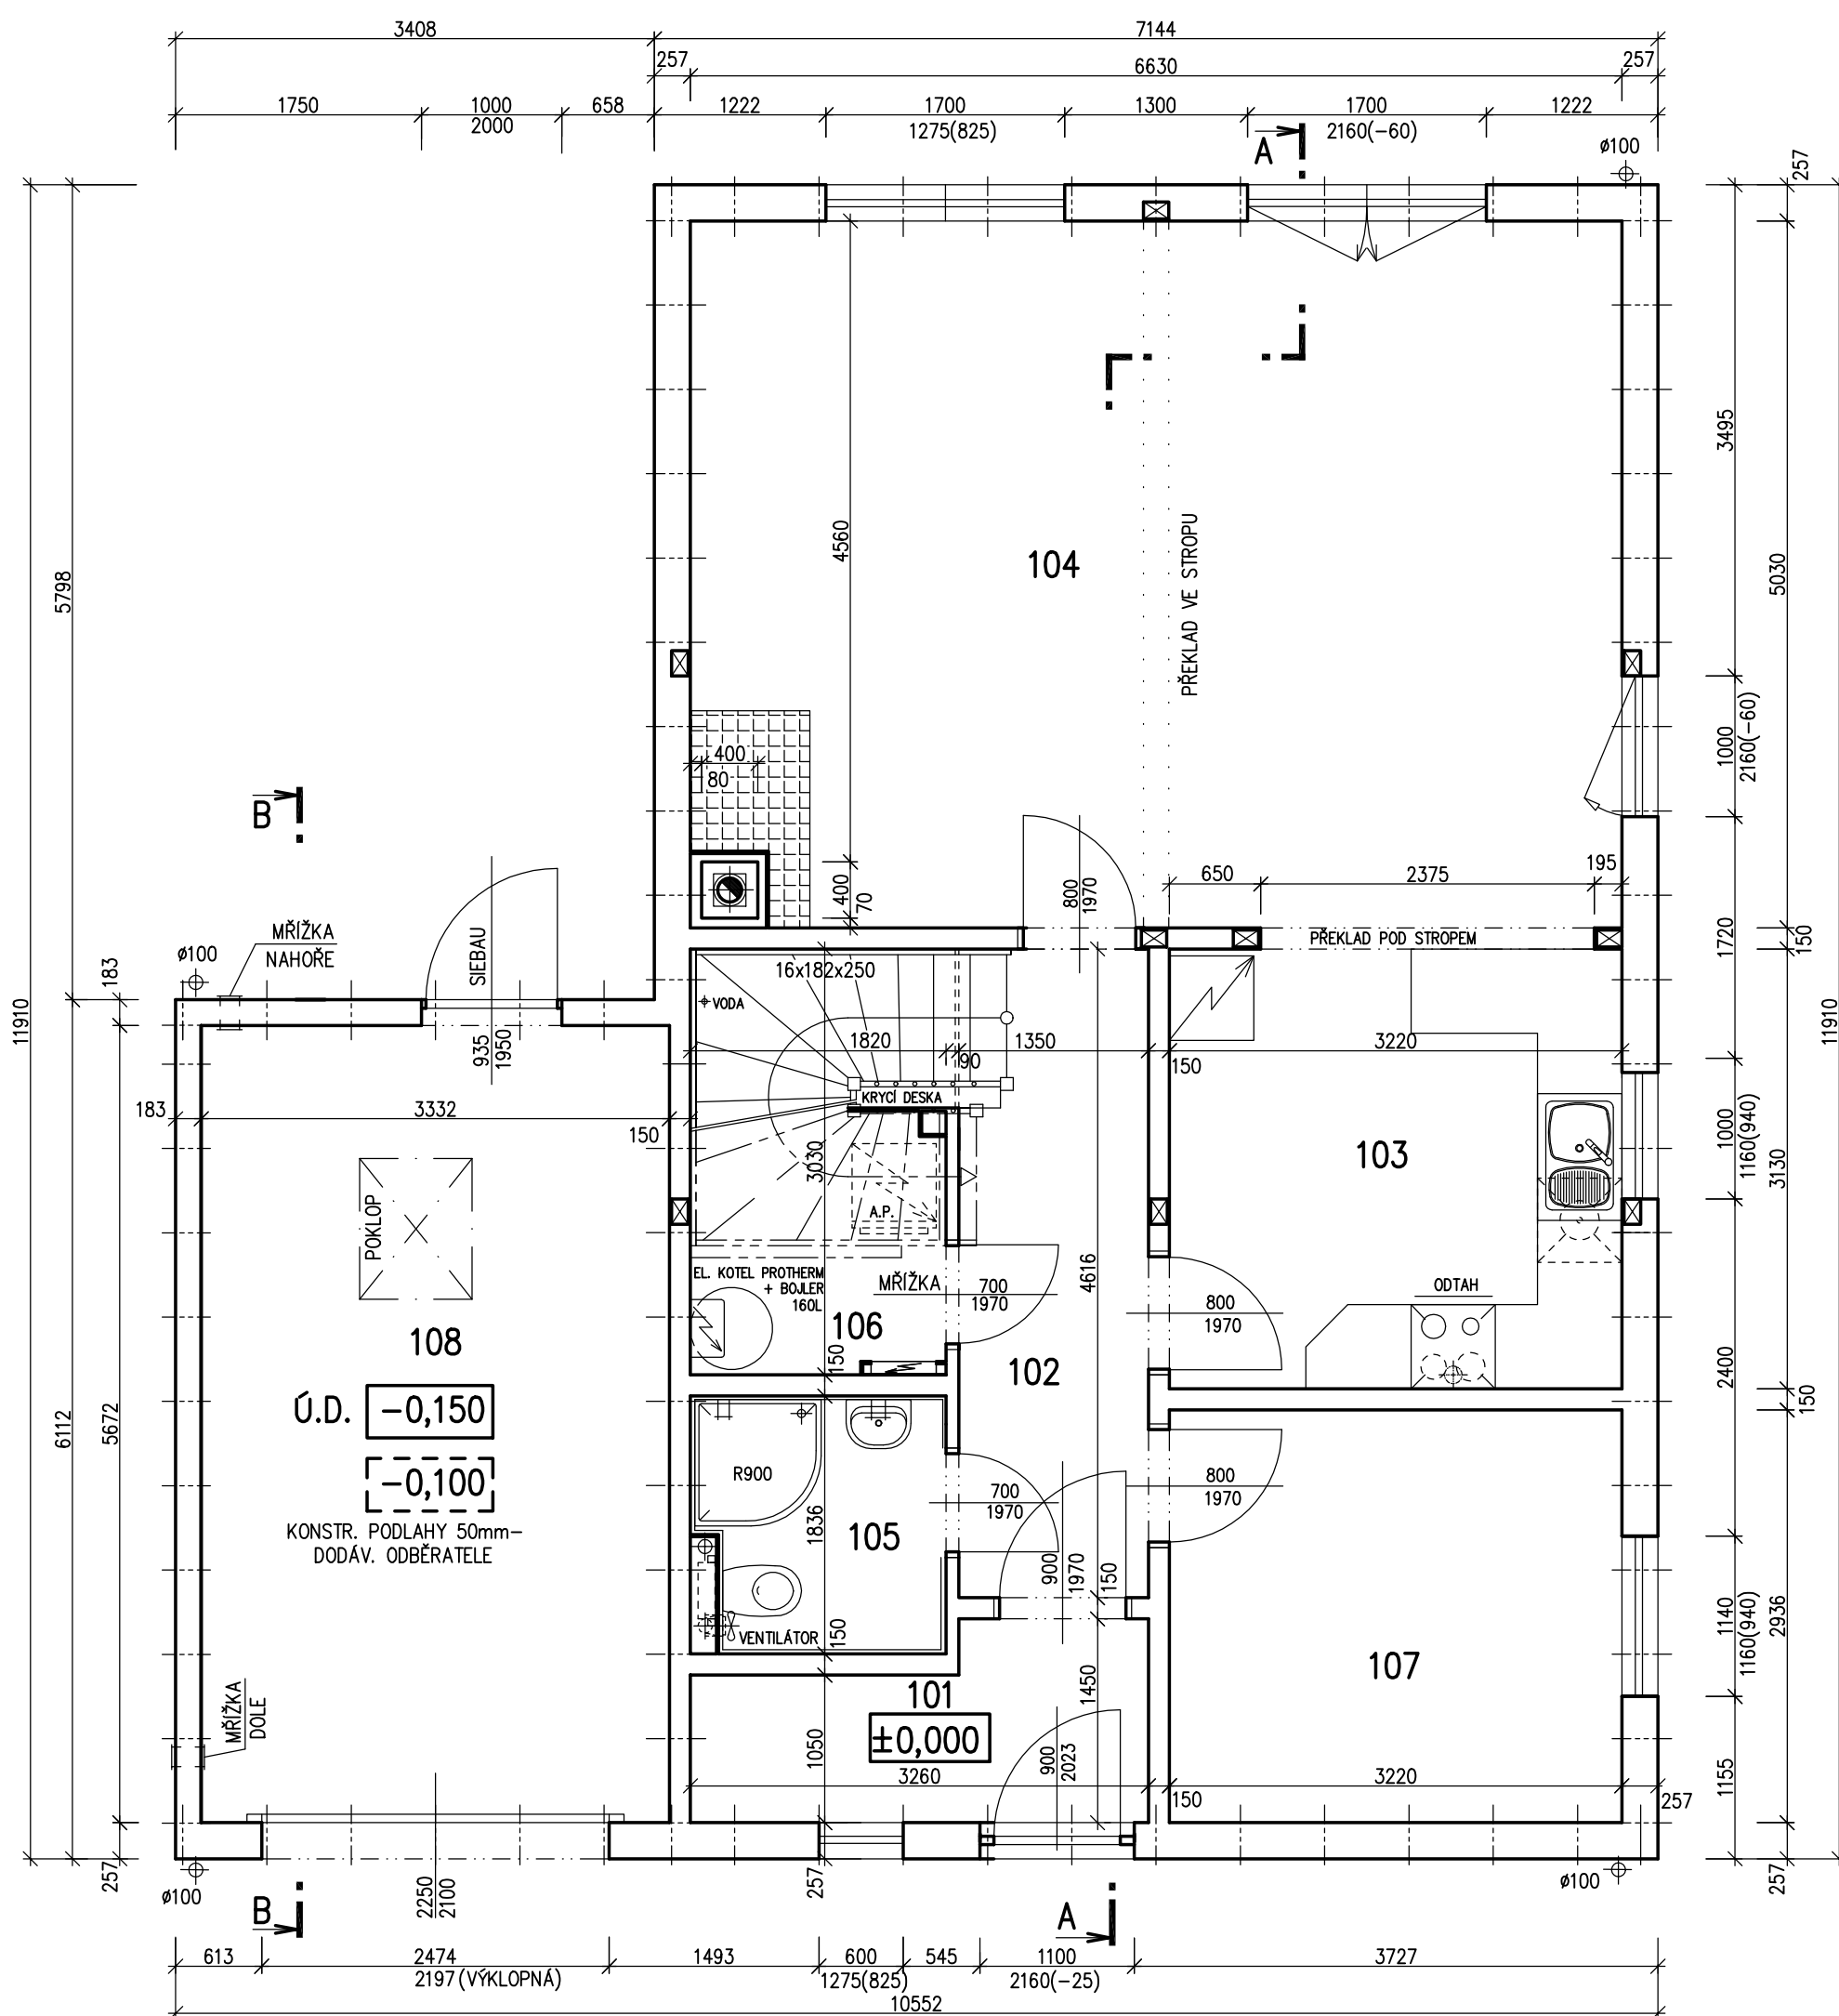




POHLED ZAHRADNÍ

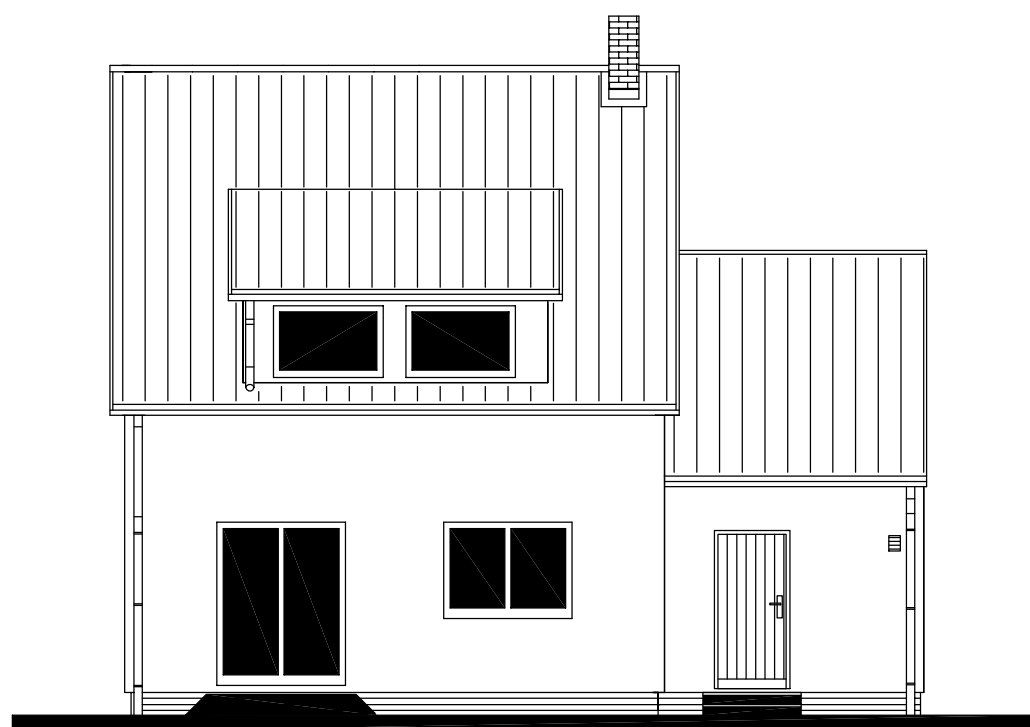

POHLED BOČNÍ (LEVÝ)

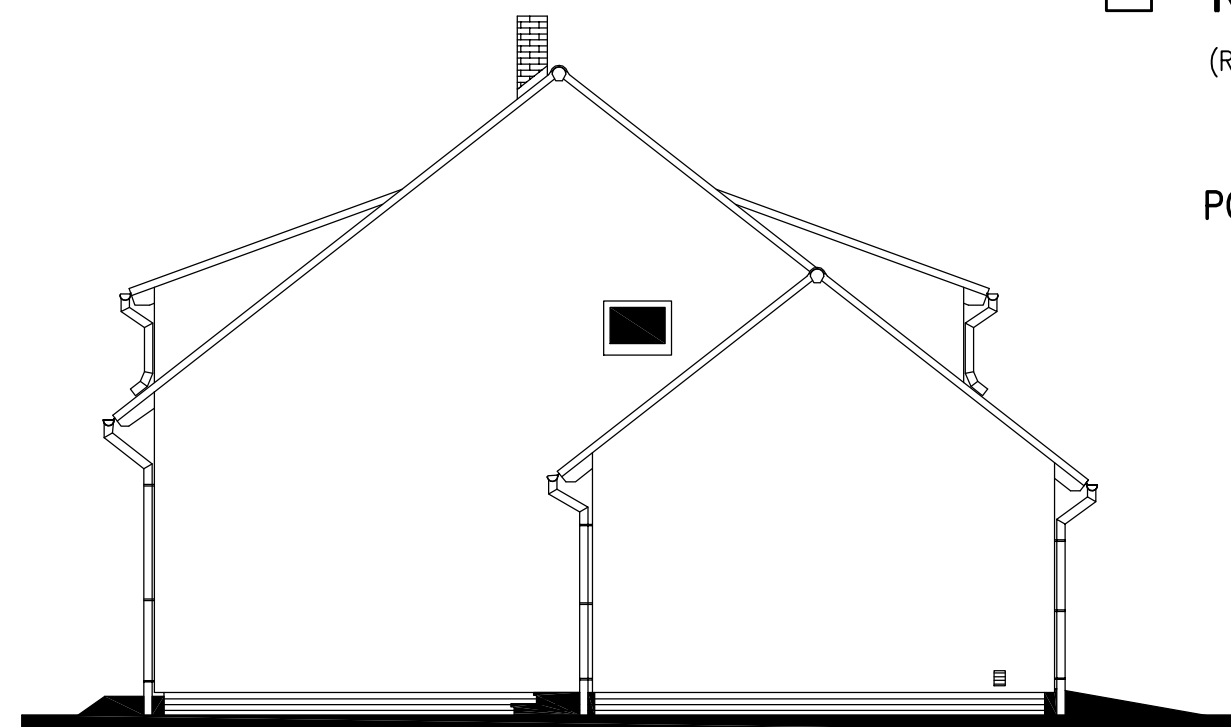

POHLED VSTUPNÍ



POHLED BOČNÍ (PRAVÝ)





RODINNÝ DŮM

NOVA 101/38° – P

(RD BEZ PODSKLEPENÍ)

PŮDORYS ZÁKLADOVÉ DESKY

M 1:50

POZNÁMKA

OBVODOVÉ ROZMĚRY ÚLOŽNÉ DESKY	+15 mm
(BEZ VNĚJŠÍCH ÚPRAV)	: - 0 mm
PRAVOÚHLOST STAVBY – DÉLKA DIAGONÁLY	: +20 mm
OSY INSTALAČNÍCH PROSTUPŮ	: ±15 mm
VODOROVNOST ÚL. DESKY – MAX. VÝŠKOVÝ ROZDÍL	: 15 mm
– MAX. VÝŠKOVÝ ROZDÍL NA DÉLCE 2,0 m	: 8 mm

ŘEZ A-A' + DETAILS PROVEDENÍ ÚLOŽNÉ
DESKY – VIZ VÝKRESY Č. 011a, 012a, 013a.


Z – ZEMNĚNÍ-POZINK. PÁS TL. MIN. 3mm,
DL. 1,0m, MIN. 100m², SMYČKA 25m
(DLE ČSN 33 2000-5-54)

VYTYČOVACÍ HŘEBÍKY OSADÍ PRACOVNÍK RD
PŘI PŘEJÍMCE ÚLOŽNÉ DESKY

PŘÍPOJKY ZTI, ELEKTRO, PLYN :

K1 – K7 – KANALIZACE DN 100
PŘÍPOJKA VODY DN 32 (5/4") – CHRÁNIČKA DN 100
PŘÍPOJKA ELEKTRO 230/400V, 50HZ, VÝVOD 2,0m nad deskou – CHRÁNIČKA DN 100
PŘÍPOJKA TELEFONU – CHRÁNIČKA DN 100

PŘESNÉ TRASY LEŽATÝCH ROZVODŮ SÍTÍ JE ŘEŠENO VE VÝKRESU
ZÁKLADŮ, KTERÝ VYPRACOVÁVÁ PROJEKTANT OSAZENÍ STAVBY.

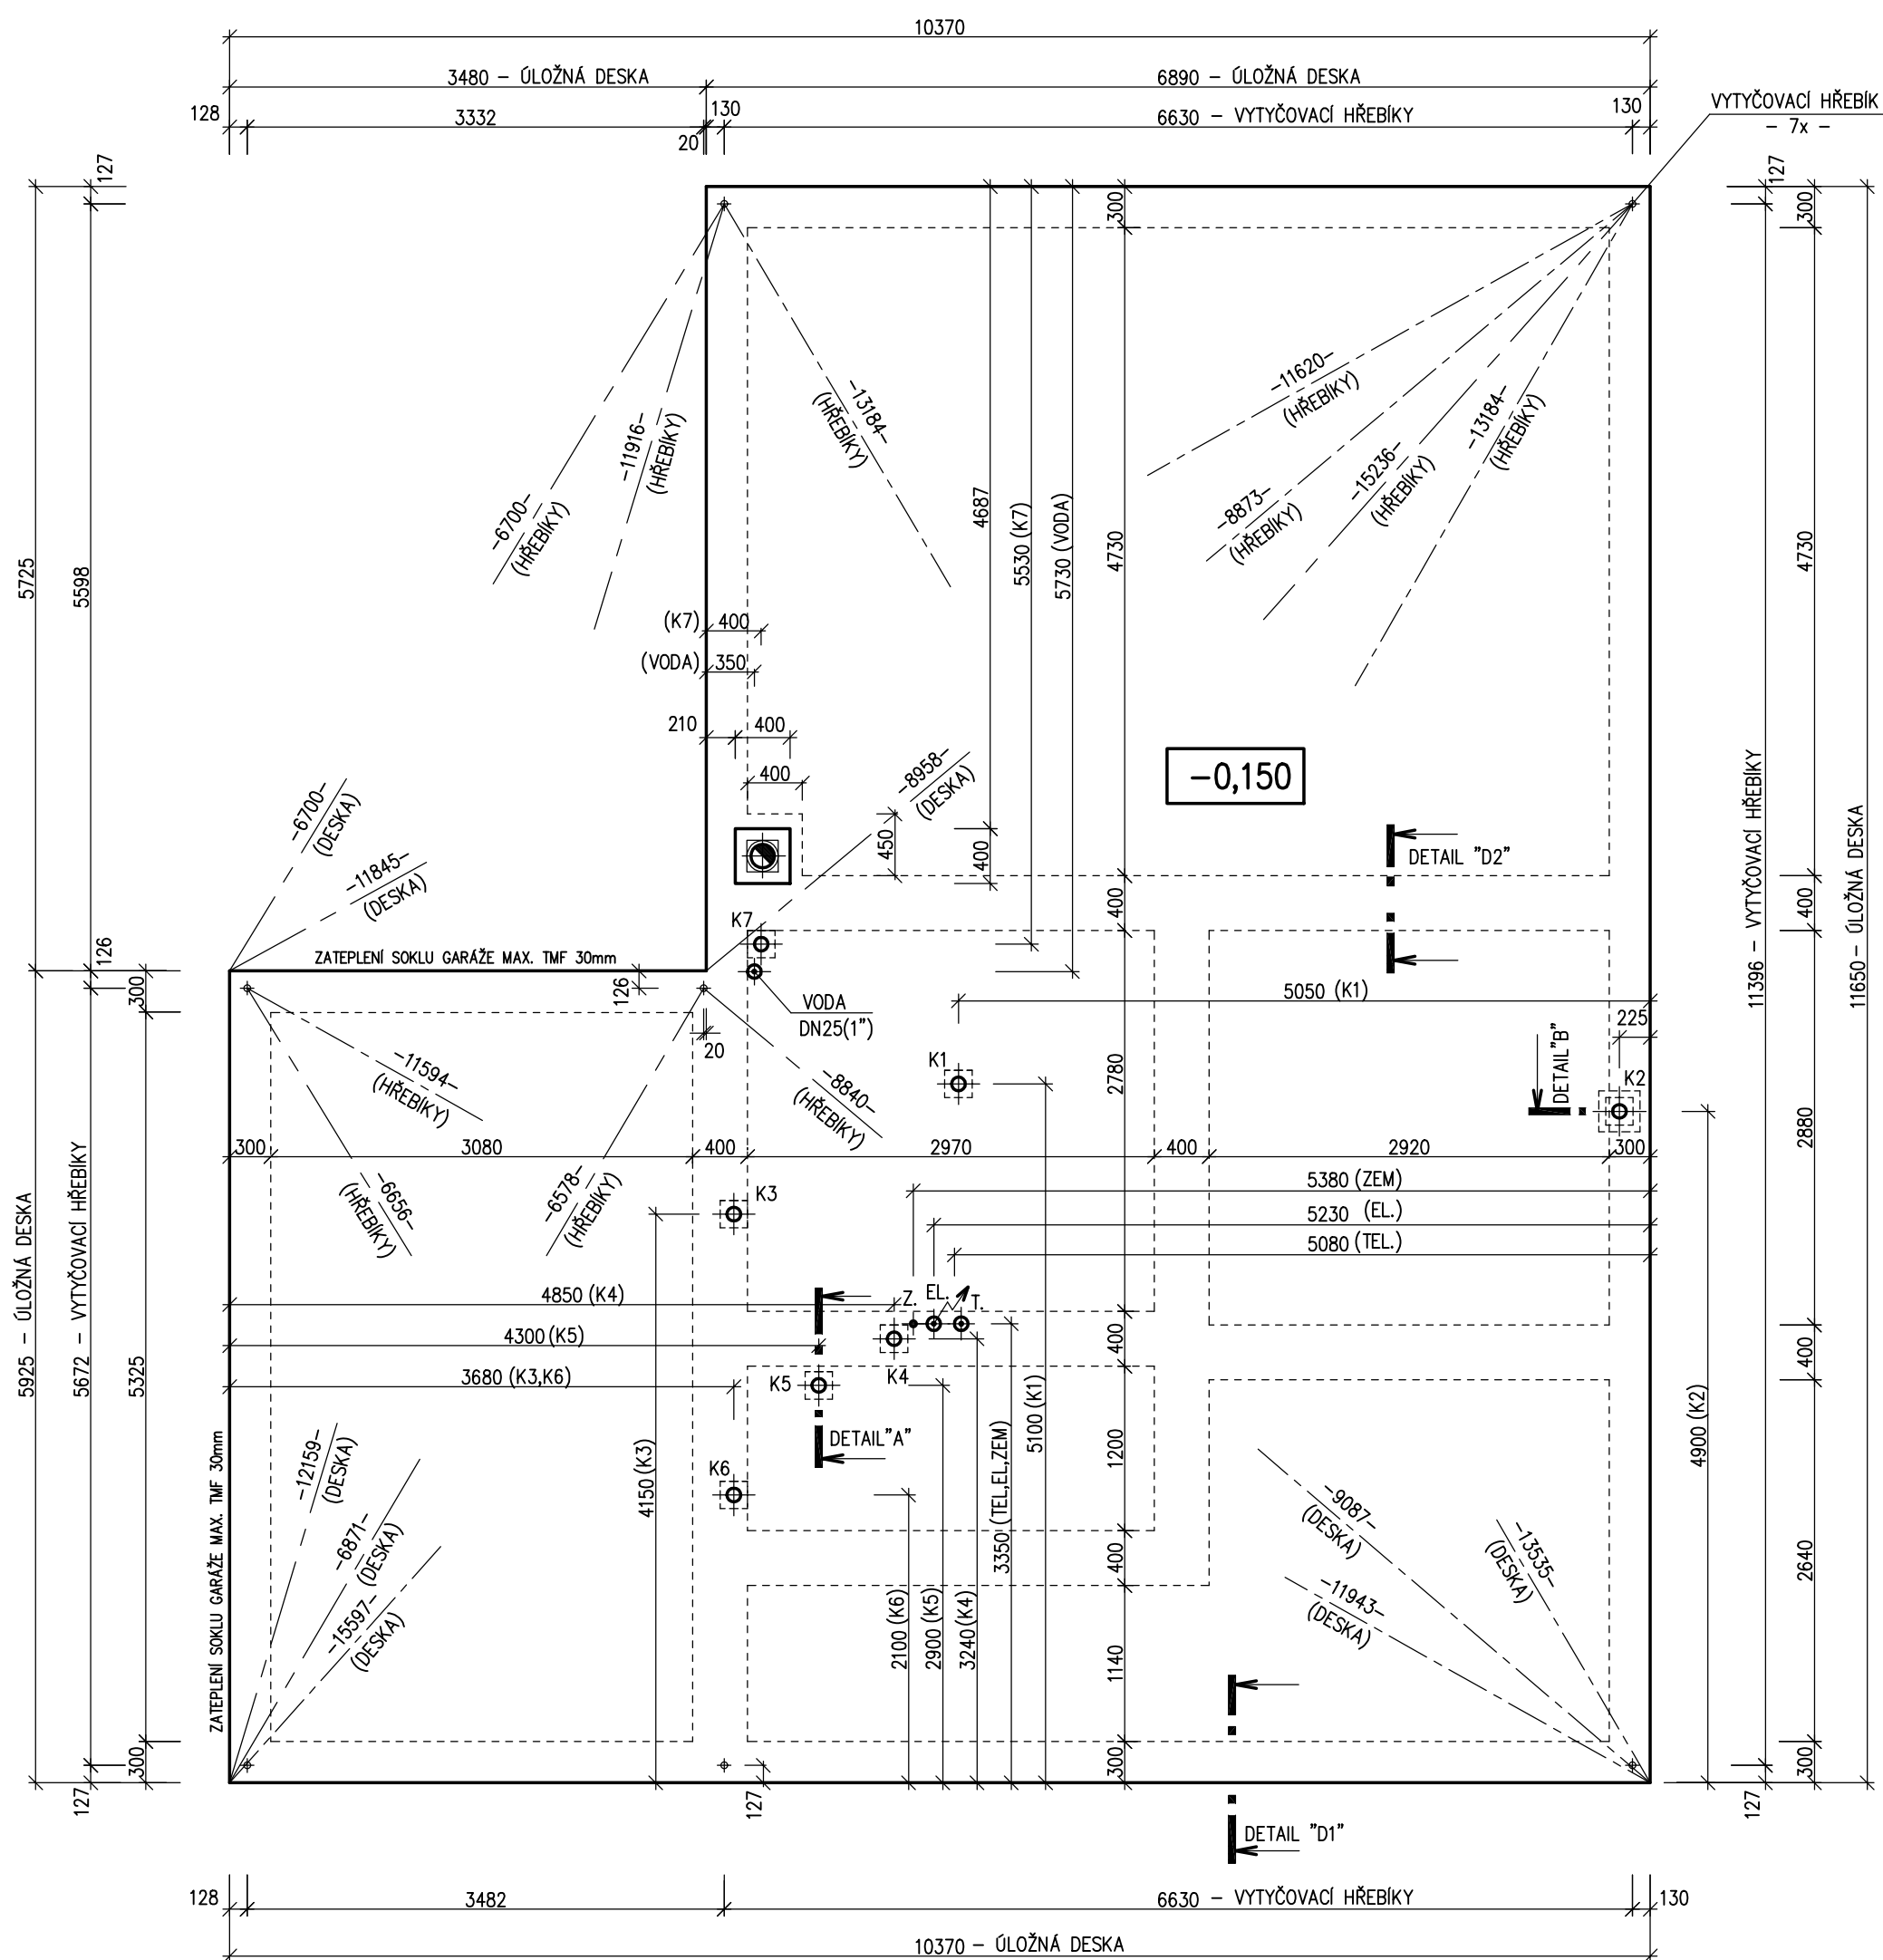

MODEL 2010

Zpracovatel	
Projekt	
Datum: 13.5.2010	
Číslo HS: 35739	