

RD 101A/38°kk

RODINNÝ DŮM

(RD BEZ PODSKLEPENÍ)

PŮDORYS PŘÍZEMÍ


POZNÁMKA:

1. ZAŘÍZOVACÍ PŘEDMĚTY A KONSTRUKCE ZAKRESLENÉ ČÁRKOVANĚ NEJSOU SOUČÁSTÍ DODÁVKY RD.
2. TECHNICKÉ ZMĚNY JSOU VYHRAZENY.

LEGENDA MÍSTNOSTÍ :

ČÍSLO	ÚČEL MÍSTNOSTI	PLOCHA m ²	
101	ZÁDVEŘÍ	3,94	3,94
102	CHODBA	5,48	5,48
103	KUCHYŇ	7,23	7,23
104	OBÝVACÍ POKOJ	34,29	34,29
105	POKOJ	11,38	11,38
106	KOUPELNA+TECH.MÍSTNOST	7,38	5,70
107	GARÁŽ	(18,83)	
108	TERASA	(15,00)	

OBYTNÁ PLOCHA :	45,67
PŘÍSLUŠENSTVÍ :	22,35
UŽITKOVÁ PLOCHA :	68,02
CELKOVÁ PLOCHA (PODLAHOVÁ) :	69,70
ZASTAVĚNÁ PLOCHA :	123,20

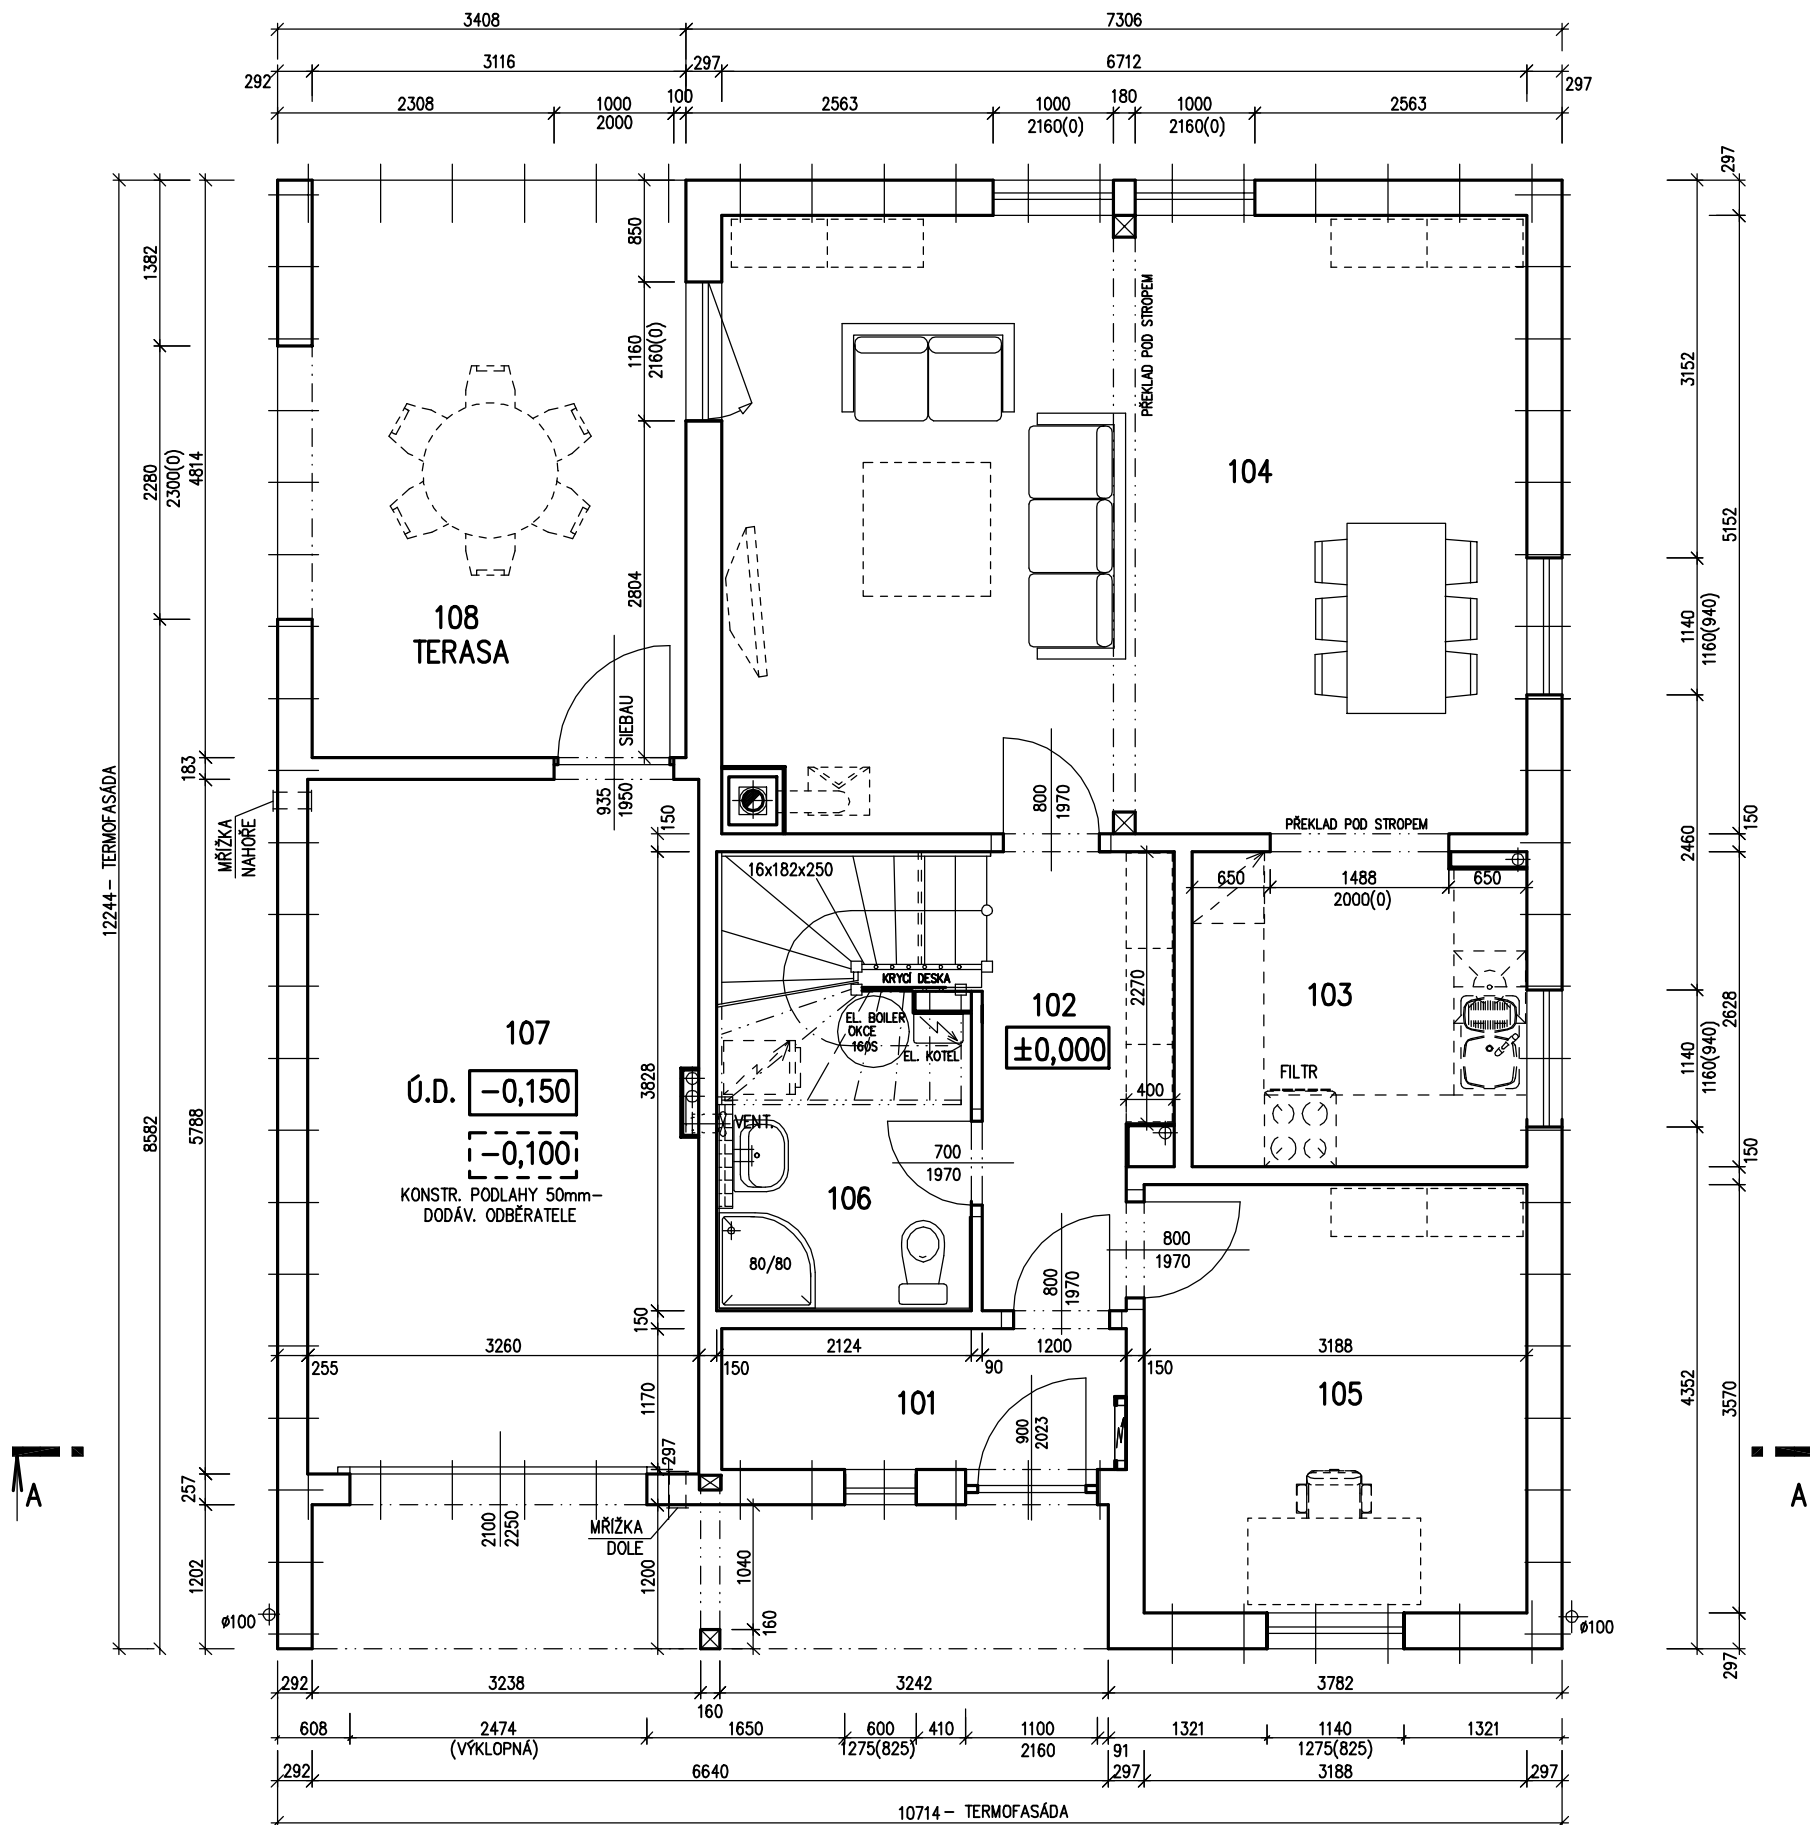

MODEL2011


Autorizovaný inženýr	Ing. Zdeněk Chromý Ing. David Ondra	Zpracovatel PRO STAVĚNÍ
Odpovědný projektant	Ing. David Ondra	Projekt
Vypracoval	Jiří Švehla	Datum: 3.11.2010
Investor - stavebník	Číslo HS:

RD 101A/38°kk

RODINNÝ DŮM

(RD BEZ PODSKLEPENÍ)

PŮDORYS PŘÍZEMÍ

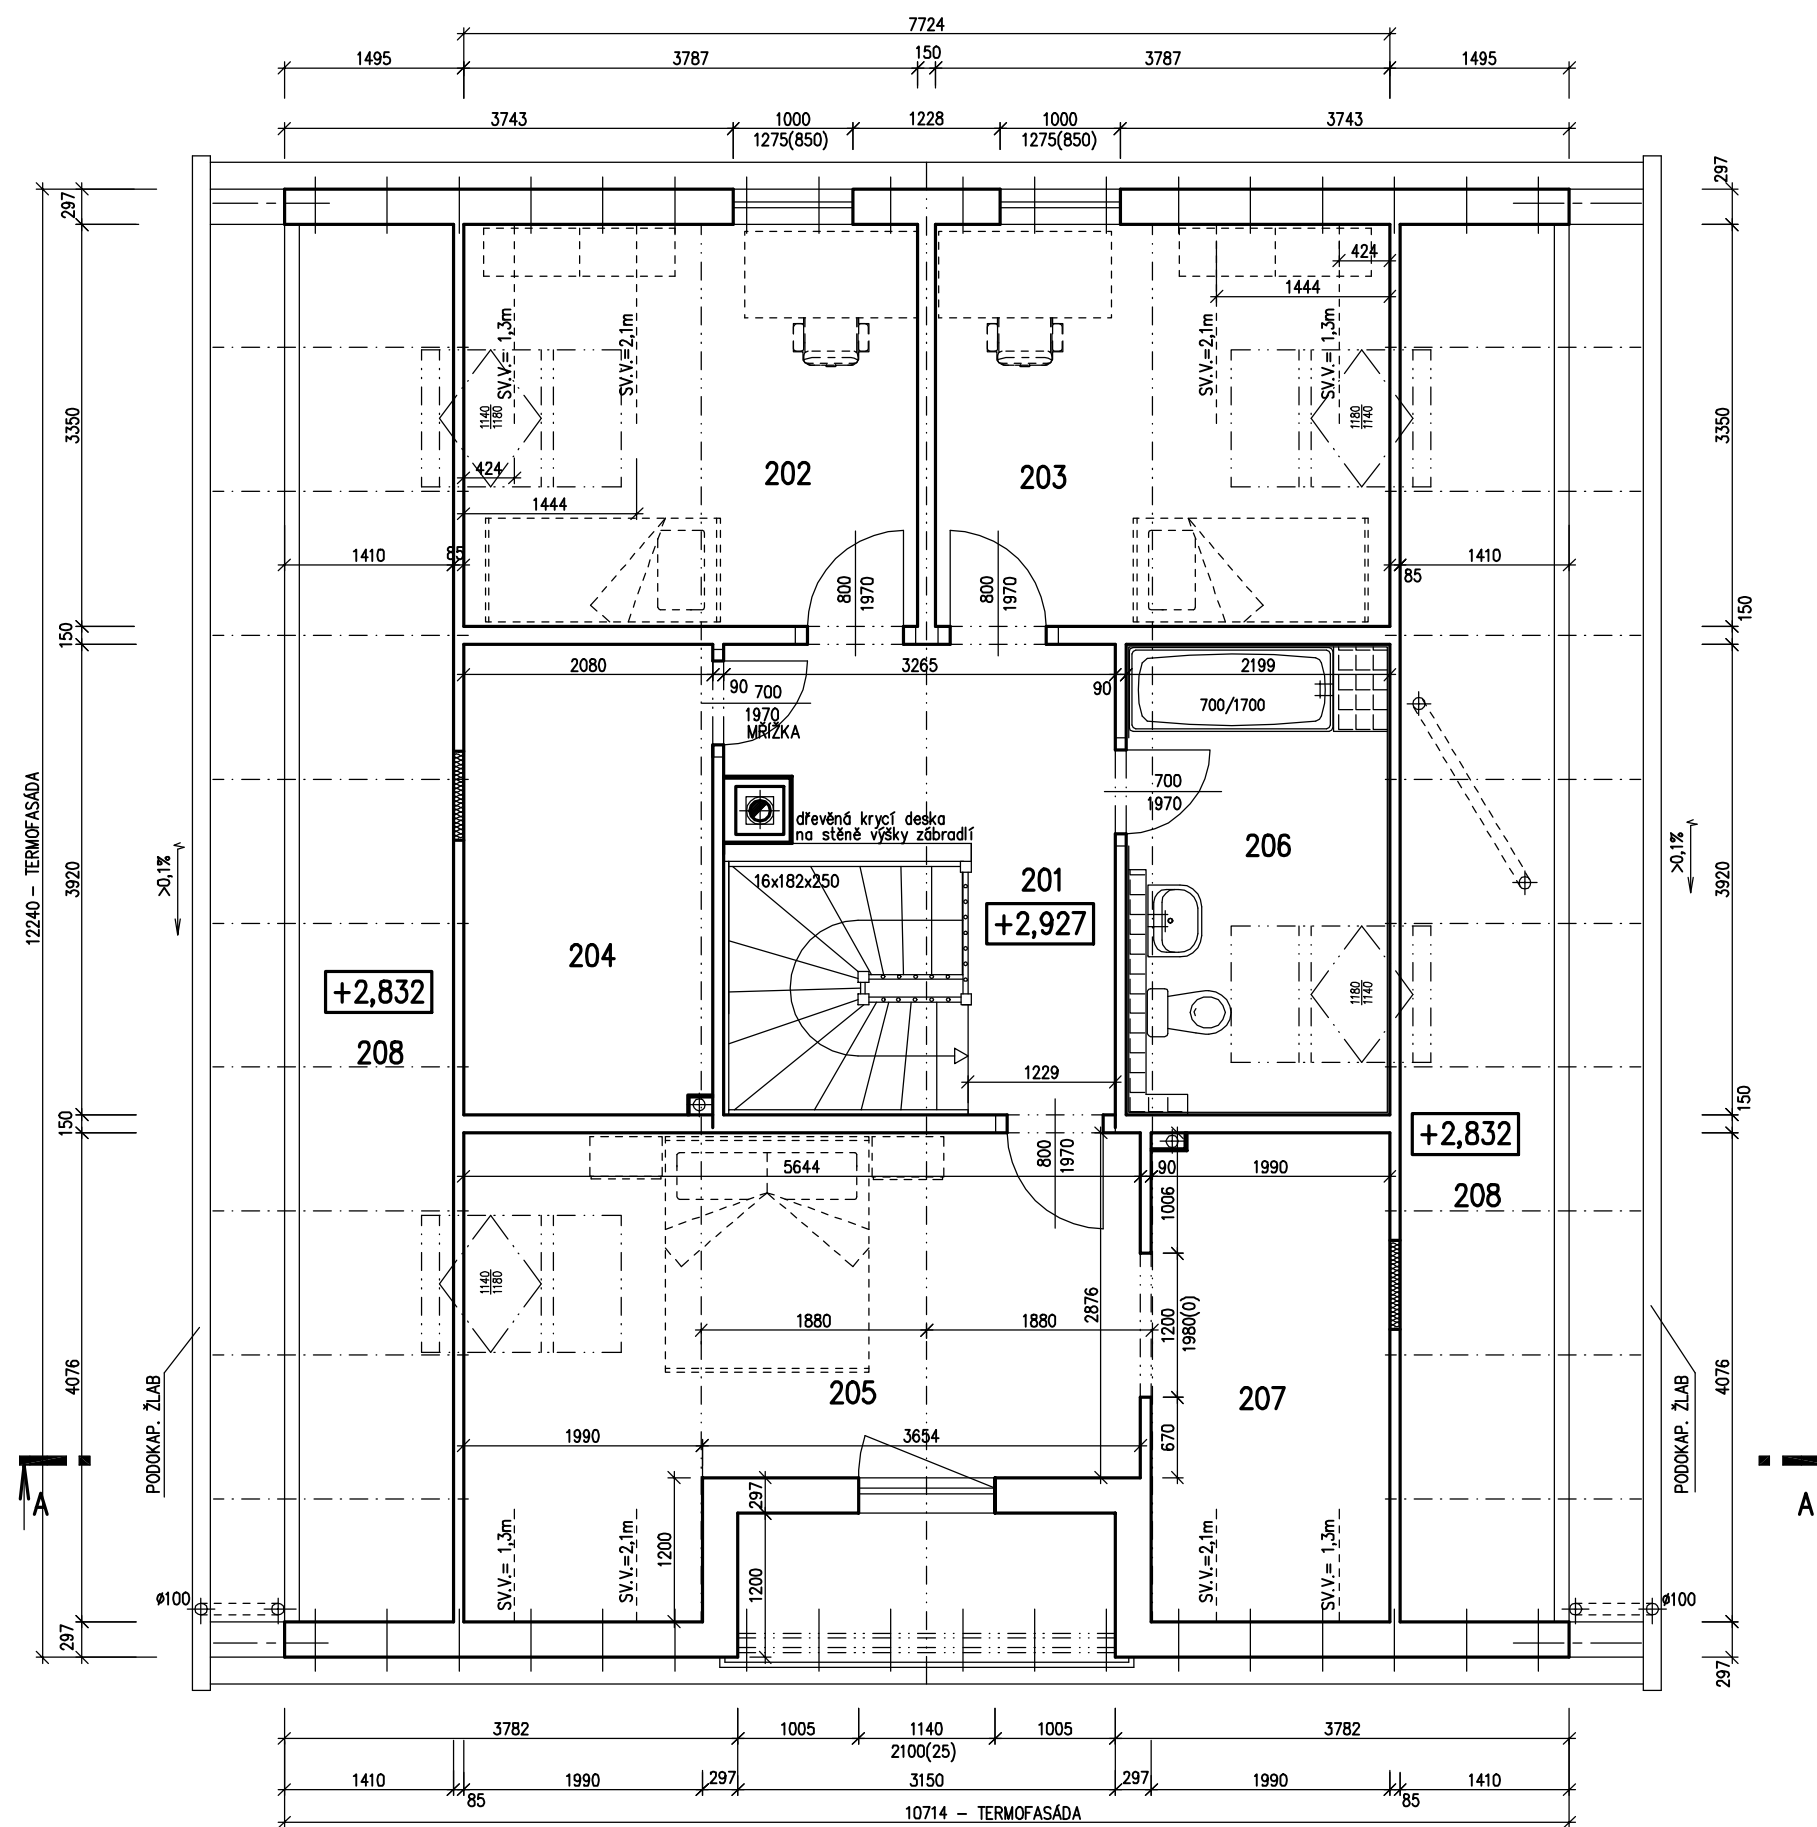

POZNÁMKA:

1. ZAŘÍZOVACÍ PŘEDMĚTY A KONSTRUKCE ZAKRESLENÉ ČÁRKOVANÉ NEJSOU SOUČÁSTÍ DODÁVKY RD.
2. TECHNICKÉ ZMĚNY JSOU VYHAZENY.

LEGENDA MÍSTNOSTÍ :

ČÍSLO	ÚČEL MÍSTNOSTI	PLOCHA m ²	
201	SCHODIŠTĚ, CHODBA	12,48	7,82
202	DĚTSKÝ POKOJ	12,68	11,26
203	DĚTSKÝ POKOJ	12,68	11,26
204	KOMORA	8,12	6,46
205	LOŽNICE	18,62	16,89
206	KOUPELNA + WC	8,62	6,90
207	ŠATNA	8,05	6,34
208	PŮDNÍ PROSTOR		

OBYTNÁ PLOCHA :	39,41
PŘÍSLUŠENSTVÍ :	27,52
UŽITKOVÁ PLOCHA :	66,93
CELKOVÁ PLOCHA (PODLAHOVÁ) :	81,25

MODEL2011

Autorizovaný inženýr	Ing. Zdeněk Chromý Ing. David Ondra	Zpracovatel SCHODY 723
Odpovědný projektant	Ing. David Ondra	Projekt
Vypracoval	Jiří Švehla	Datum: 3.11.2010
Investor-staveniště	Číslo HS:


RD 101A/38kk

RODINNÝ DŮM

(RD BEZ PODSKLEPENÍ)


ŘEZ

M 1:50

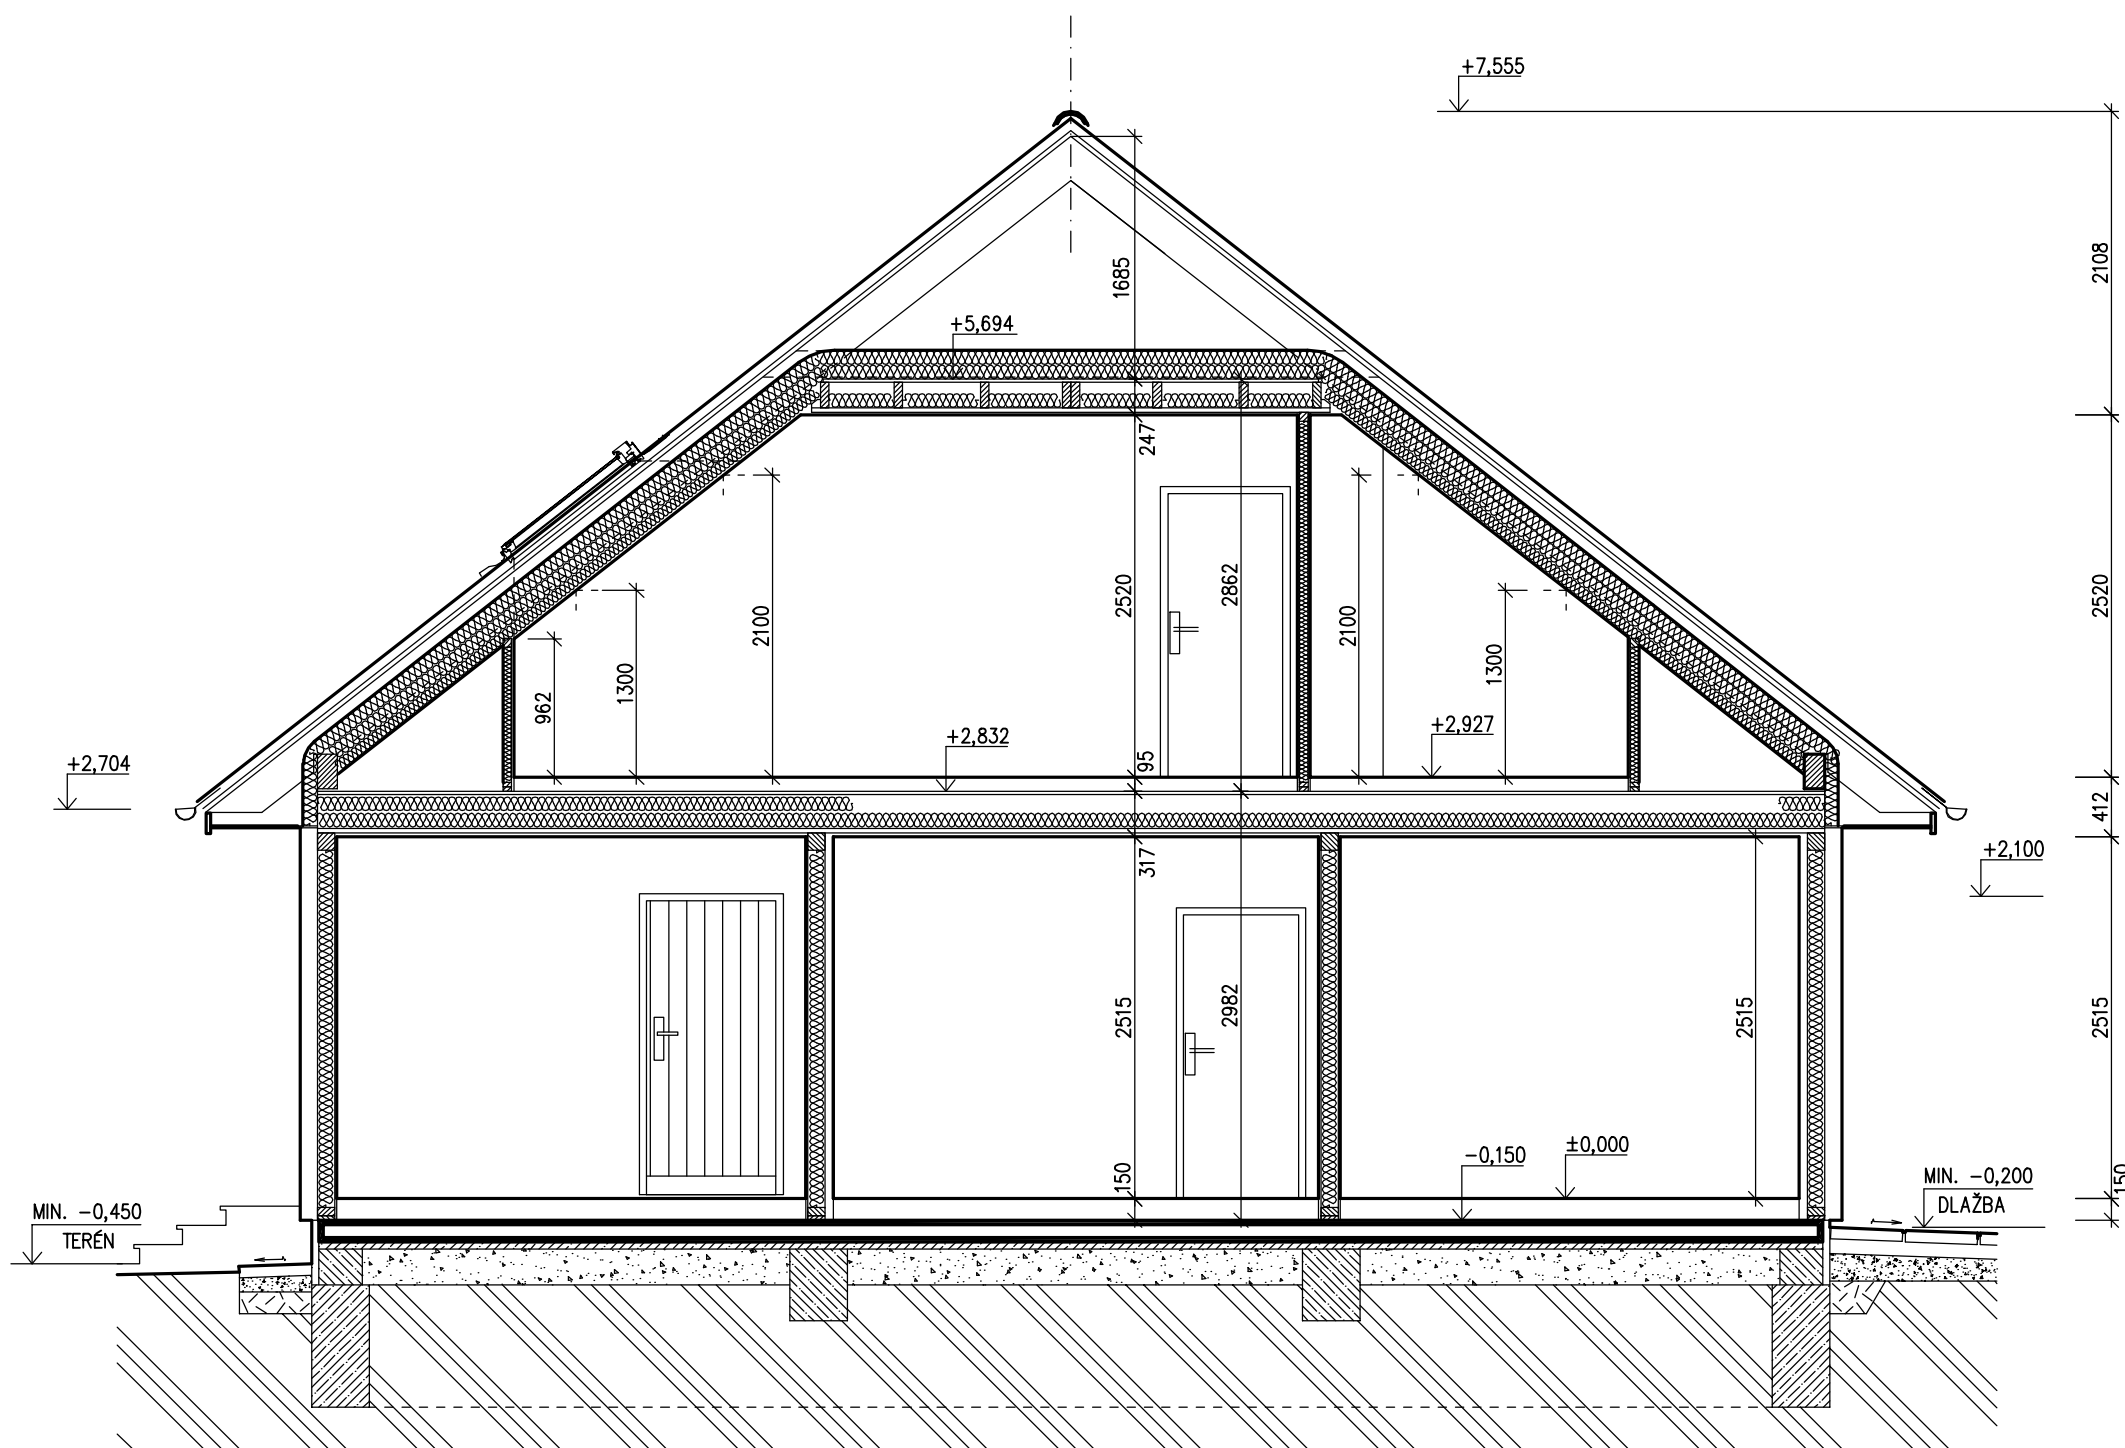


SPODNÍ STAVBA
DODÁVKA ODBĚRATELE

MODEL2011

Autorizovaný inženýr	Ing. Zdeněk Chromý Ing. David Ondra	Zpracovatel 
Odpovědný projektant	Ing. David Ondra	Projekt
Vypracoval	Jiří Švehla	Datum: 3.11.2010
Investor-staveniště	Číslo HS:

POHLED BOČNÍ /PRAVÝ/

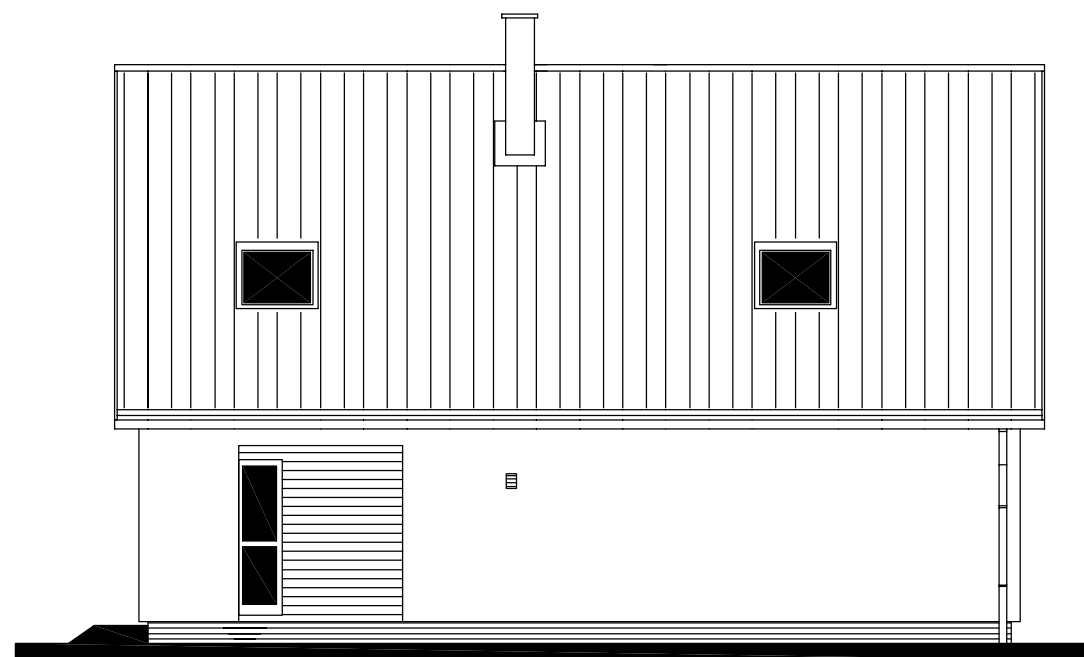

POHLED ZADNÍ




RODINNÝ DOMEK
RD 101A/38kk

(RD BEZ PODSKLEPENÍ)

POHLEDY M 1:100


POHLED BOČNÍ /LEVÝ/

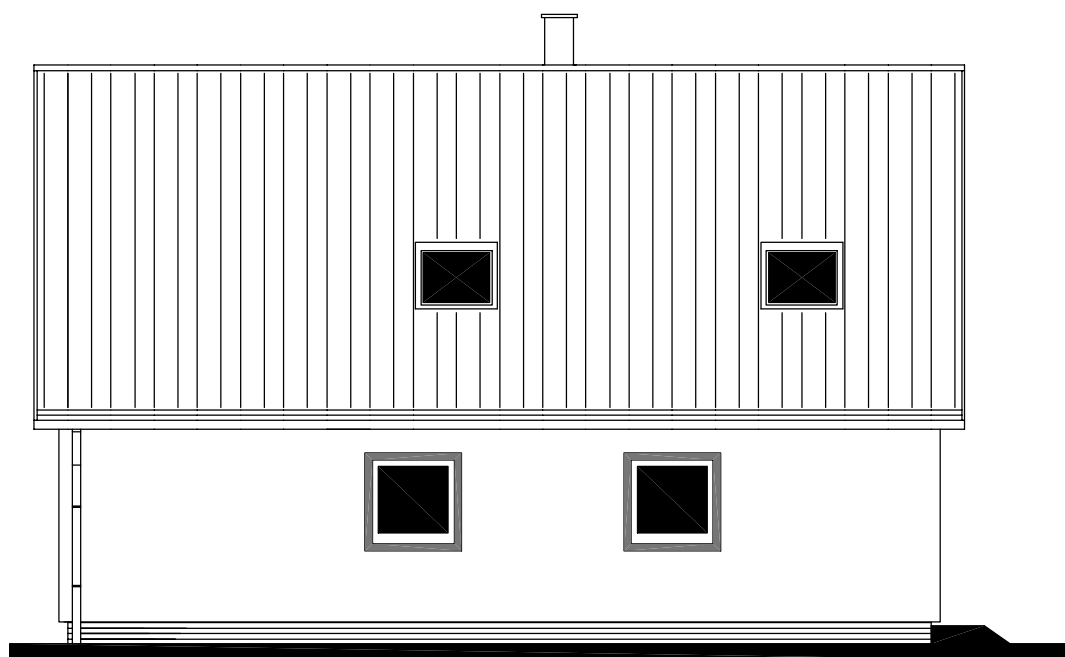

POHLED PŘEDNÍ



MODEL2011

Autorizovaný inženýr	Ing. Zdeněk Chromý Ing. David Ondra	Zpracovatel 
Odpovědný projektant	Ing. David Ondra	Projekt
Vypracoval	Jiří Švehla	Datum: 3.11.2010
Investor-staveniště	Číslo HS: