



RODINNÝ DŮM

**NOVA 101/38<sup>o</sup> – P**

(RD BEZ PODSKLEPENÍ)

**PŮDORYS PŘÍZEMÍ**

M 1:50

PASIVNÍ PROVEDENÍ

**POZNÁMKA:**

1. ZAŘIZOVACÍ PŘEDMĚTY A KONSTRUKCE ZAKRESLENÉ ČÁRKOVANĚ NEJSOU SOUČÁSTÍ DODÁVKY RD.
2. TECHNICKÉ ZMĚNY JSOU VYHRAZENY.

**LEGENDA MÍSTNOSTÍ :**

ČÍSLO	ÚČEL MÍSTNOSTI	PLOCHA m <sup>2</sup>
101	CHODBA	5,13
102	OBÝVACÍ POKOJ + KUCH. KOUT	32,03
103	JIDELNA	13,46
104	TECH. MÍSTNOST	5,47
105	KOUPELNA	5,08
106	ZÁDVEŘÍ	7,66
107	GARÁŽ	(18,01)


OBYTNÁ PLOCHA :


PŘÍSLUŠENSTVÍ :

UŽITKOVÁ PLOCHA :

CELKOVÁ PLOCHA (PODLAHOVÁ) :

ZASTAVĚNÁ PLOCHA :

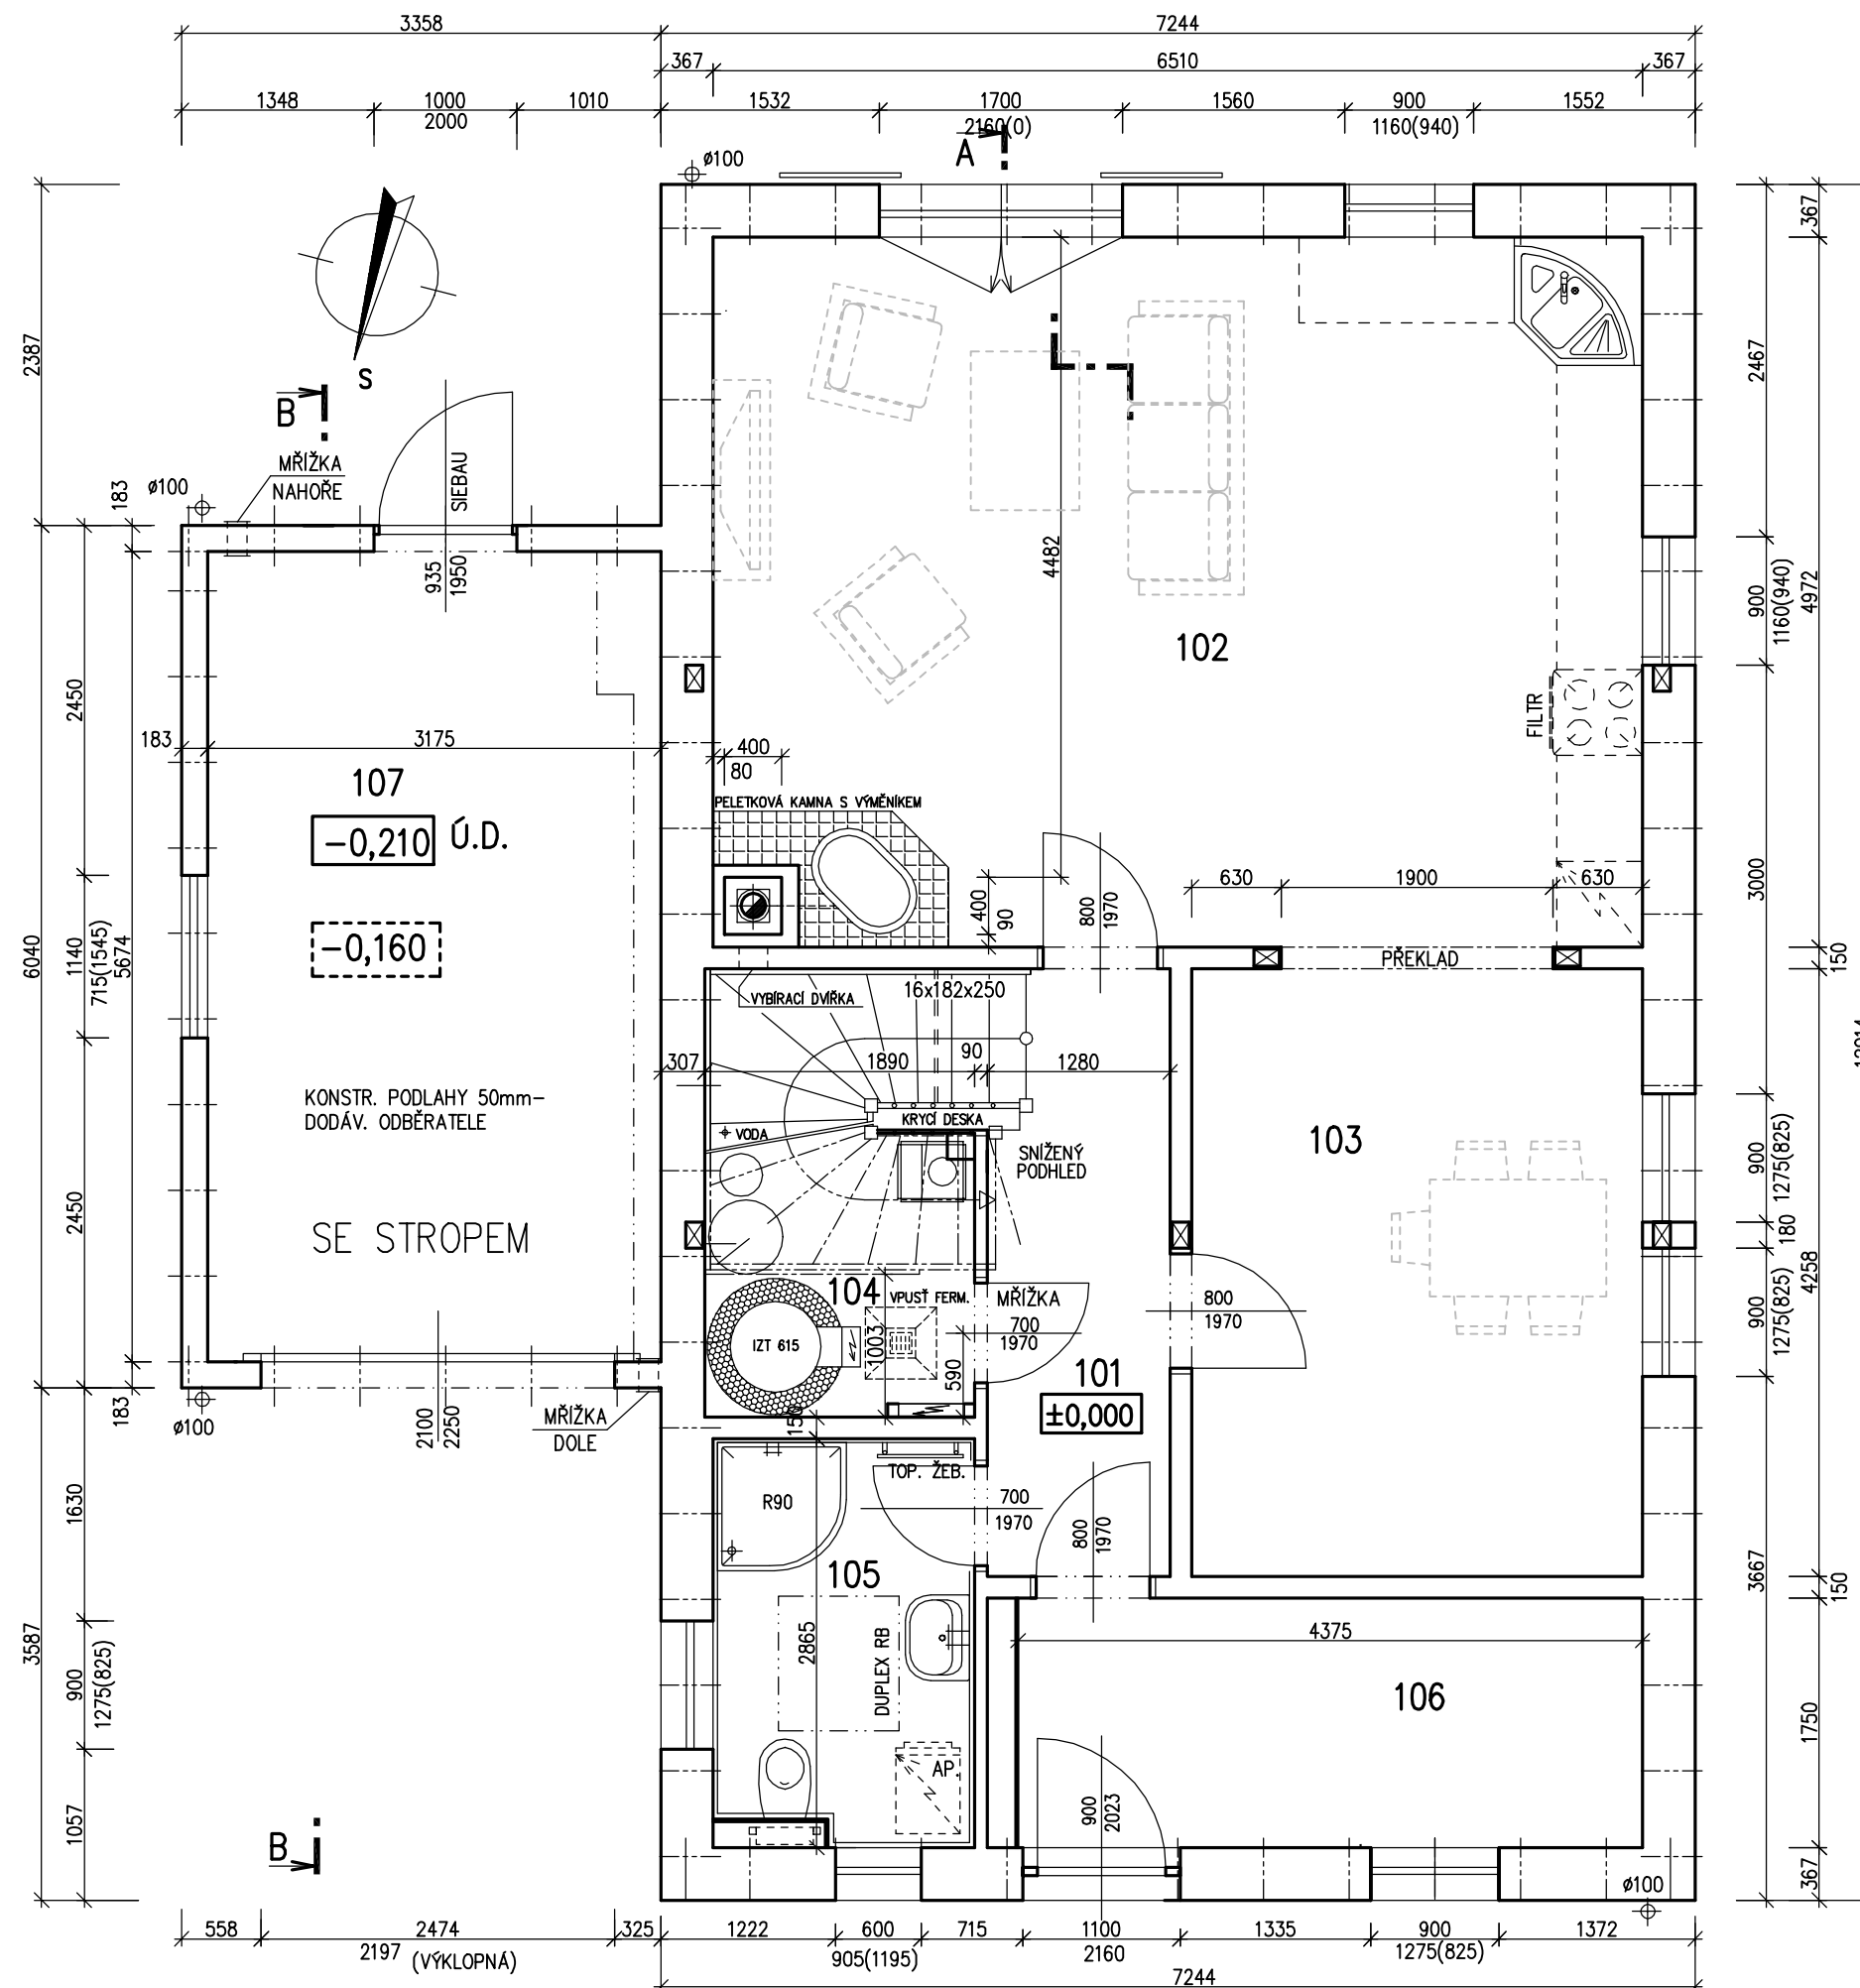S.O. --  
SCHODY N723  
MODEL 10Zpracovatel  
**RD RMAŘOV**Projekt  
Datum: 22.4.2010  
Číslo HS: popt.

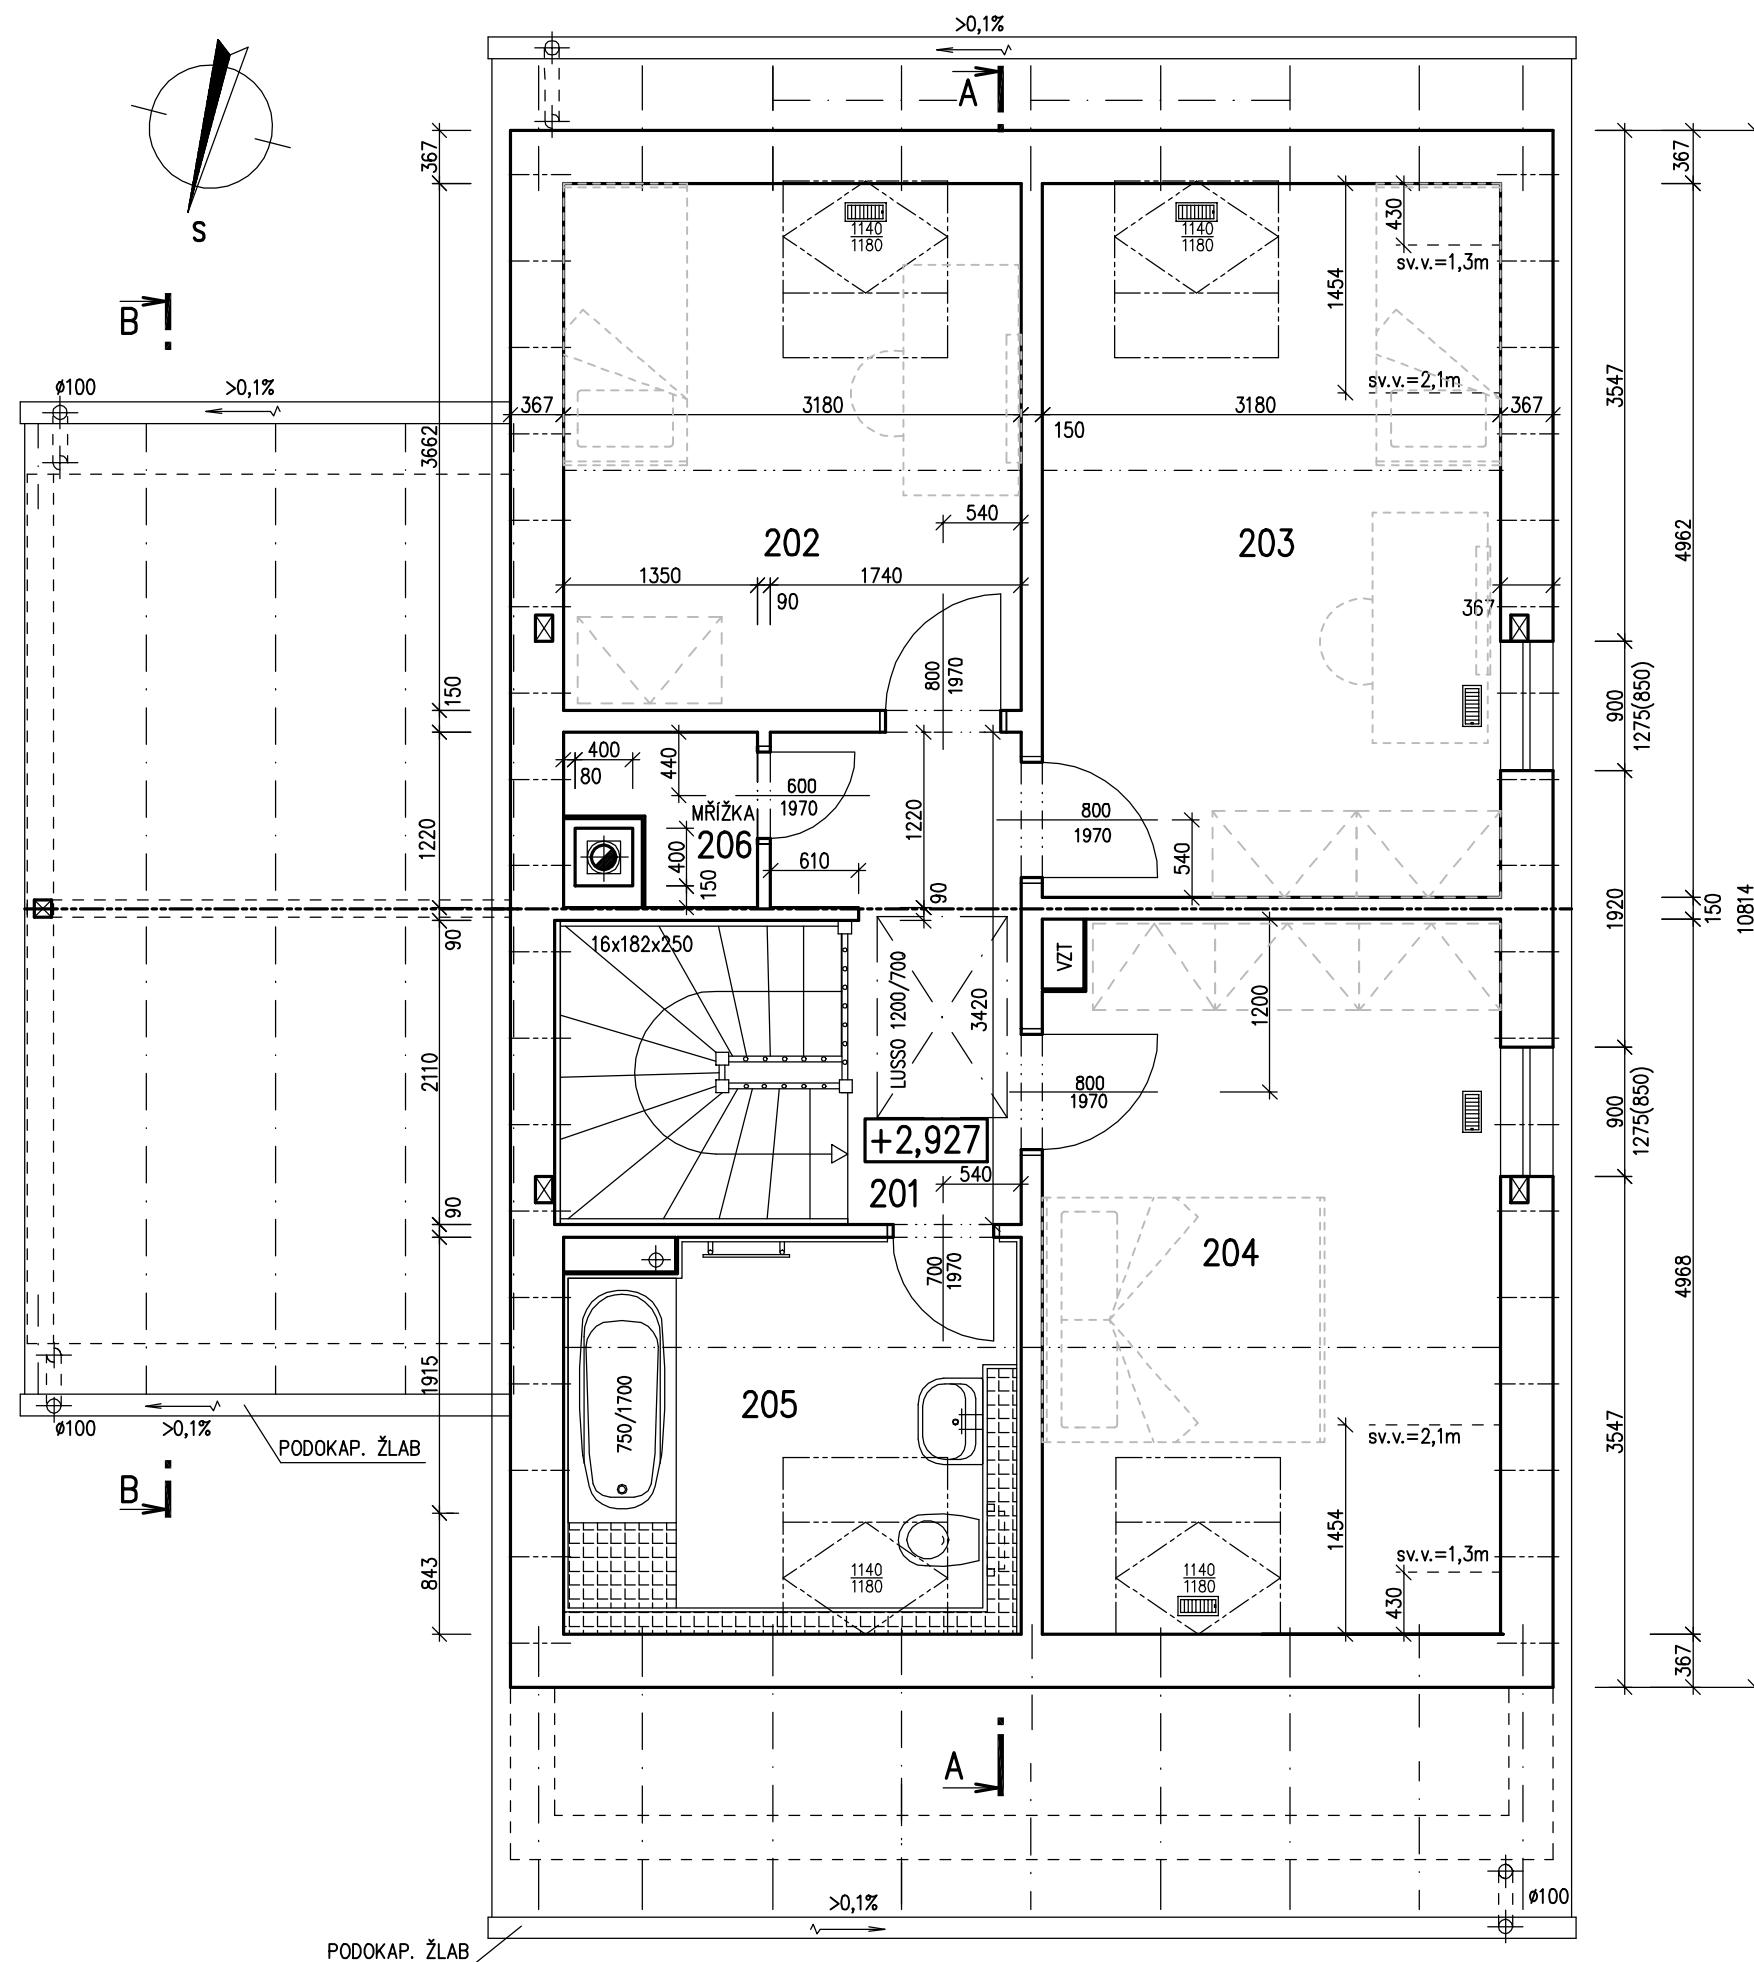

RODINNÝ DŮM

**NOVA 101/38<sup>o</sup> – P**

(RD BEZ PODSKLEPENÍ)

**PŮDORYS PODKROVÍ**

M 1:50

PASIVNÍ PROVEDENÍ

**POZNÁMKA:**

1. ZAŘÍZOVACÍ PŘEDMĚTY A KONSTRUKCE ZAKRESLENÉ ČÁRKOVANĚ NEJSOU SOUČÁSTÍ DODÁVKY RD.
2. TECHNICKÉ ZMĚNY JSOU VYHRÁZENY.

**LEGENDA MÍSTNOSTÍ :**

ČÍSLO	ÚČEL MÍSTNOSTI	PLOCHA m <sup>2</sup>
201	SCHODIŠTĚ, CHODBA	4,74
202	DĚTSKÝ POKOJ	11,65
203	DĚTSKÝ POKOJ	15,78
204	LOŽNICE	15,65
205	KOUPELNA + WC	7,37
206	KOMORA	1,29

OBYTNÁ PLOCHA :

PŘÍSLUŠENSTVÍ :

UŽITKOVÁ PLOCHA :

CELKOVÁ PLOCHA (PODLAHOVÁ) :

S.O. --  
SCHODY N723  
MODEL 10Zpracovatel  
**RD RYMAROV**Projekt  
Datum: 22.4.2010  
Číslo HS: opt.

v.č. : 008




RODINNÝ DŮM

**NOVA 101/38°- P**


(RD BEZ PODSKLEPENÍ)

POHLEDY M 1:100


POHLED ZAHRADNÍ

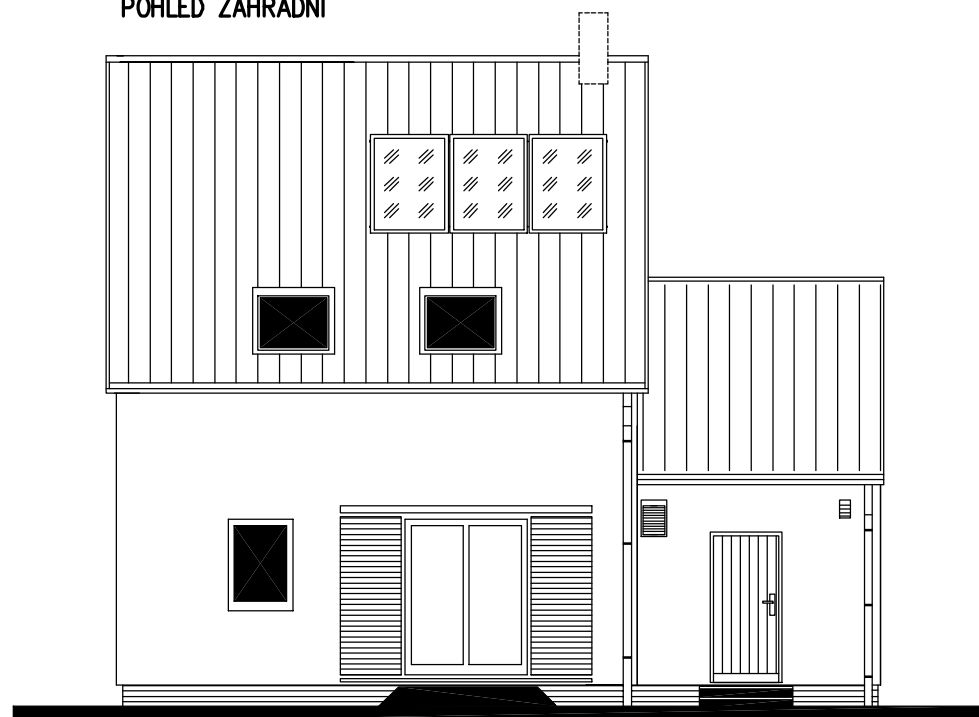


POHLED BOČNÍ (PRAVÝ)

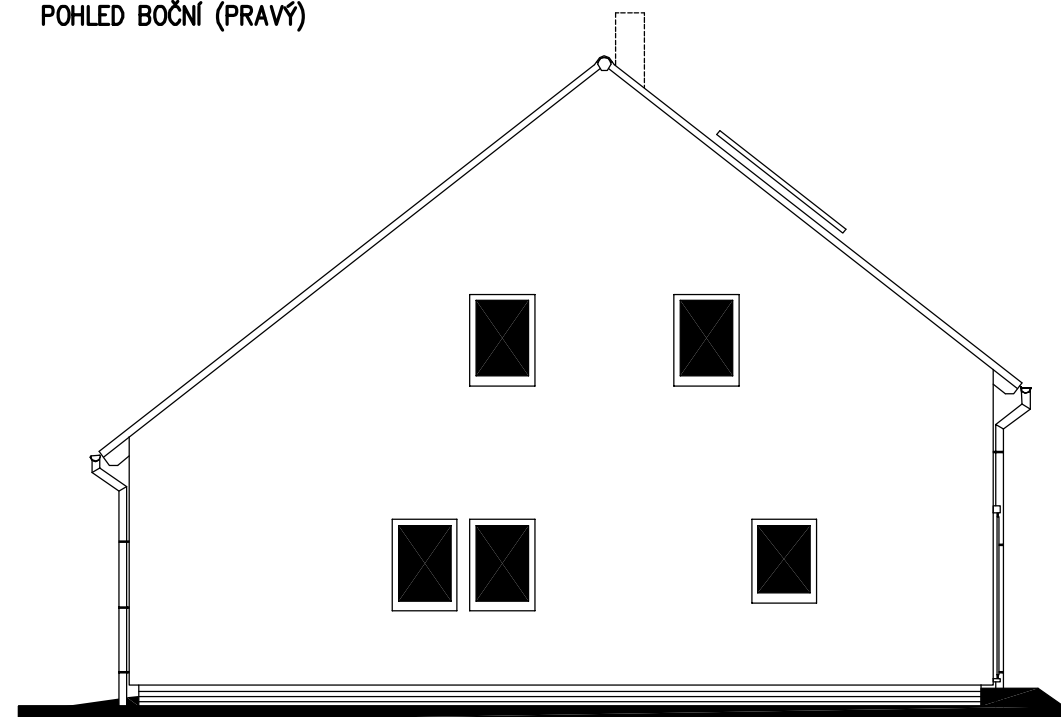

POHLED VSTUPNÍ

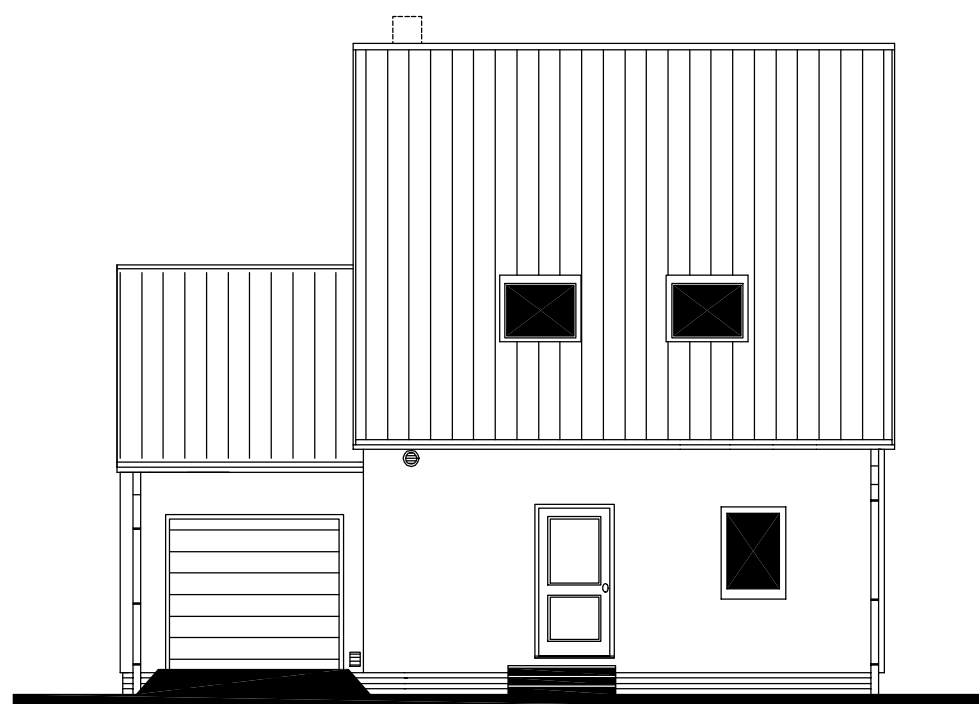

POHLED BOČNÍ (LEVÝ)

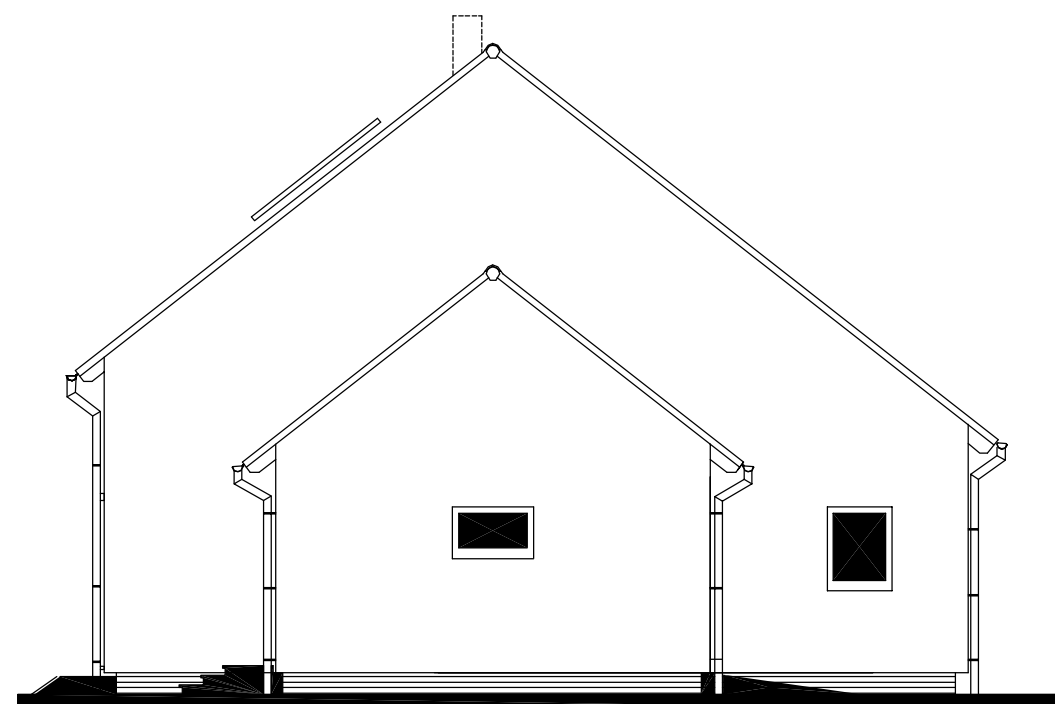

MODEL 10

Zpracovatel  
 RD RMAŘOV

Projekt  
Datum: 22.4.2010  
Číslo HS: popt.