



RODINNÝ DŮM

NOVA 101/38^o – P

(RD BEZ PODSKLEPENÍ)

PŮDORYS PŘÍZEMÍ

M 1:50

PASIVNÍ PROVEDENÍ

POZNÁMKA:

1. ZAŘIZOVACÍ PŘEDMĚTY A KONSTRUKCE ZAKRESLENÉ ČÁRKOVANĚ NEJSOU SOUČÁSTÍ DODÁVKY RD.
2. TECHNICKÉ ZMĚNY JSOU VYHRÁZENY.

LEGENDA MÍSTNOSTÍ :

ČÍSLO	ÚČEL MÍSTNOSTI	PLOCHA m ²
100	ZÁDVEŘÍ	3,36
101	CHODBA	6,03
102	OBÝVACÍ POKOJ	32,37
103	KUCHYNĚ + JIDELNA	8,04
104	TECH. MÍSTNOST	5,47
105	KOUPELNA	2,90
106	PRACOVNA	10,95
107	TECH. MÍSTNOST	(8,80)
110	GARÁŽ	(21,51)


OBYTNÁ PLOCHA :

PŘÍSLUŠENSTVÍ :

UŽITKOVÁ PLOCHA :

CELKOVÁ PLOCHA (PODLAHOVÁ) :

ZASTAVĚNÁ PLOCHA :

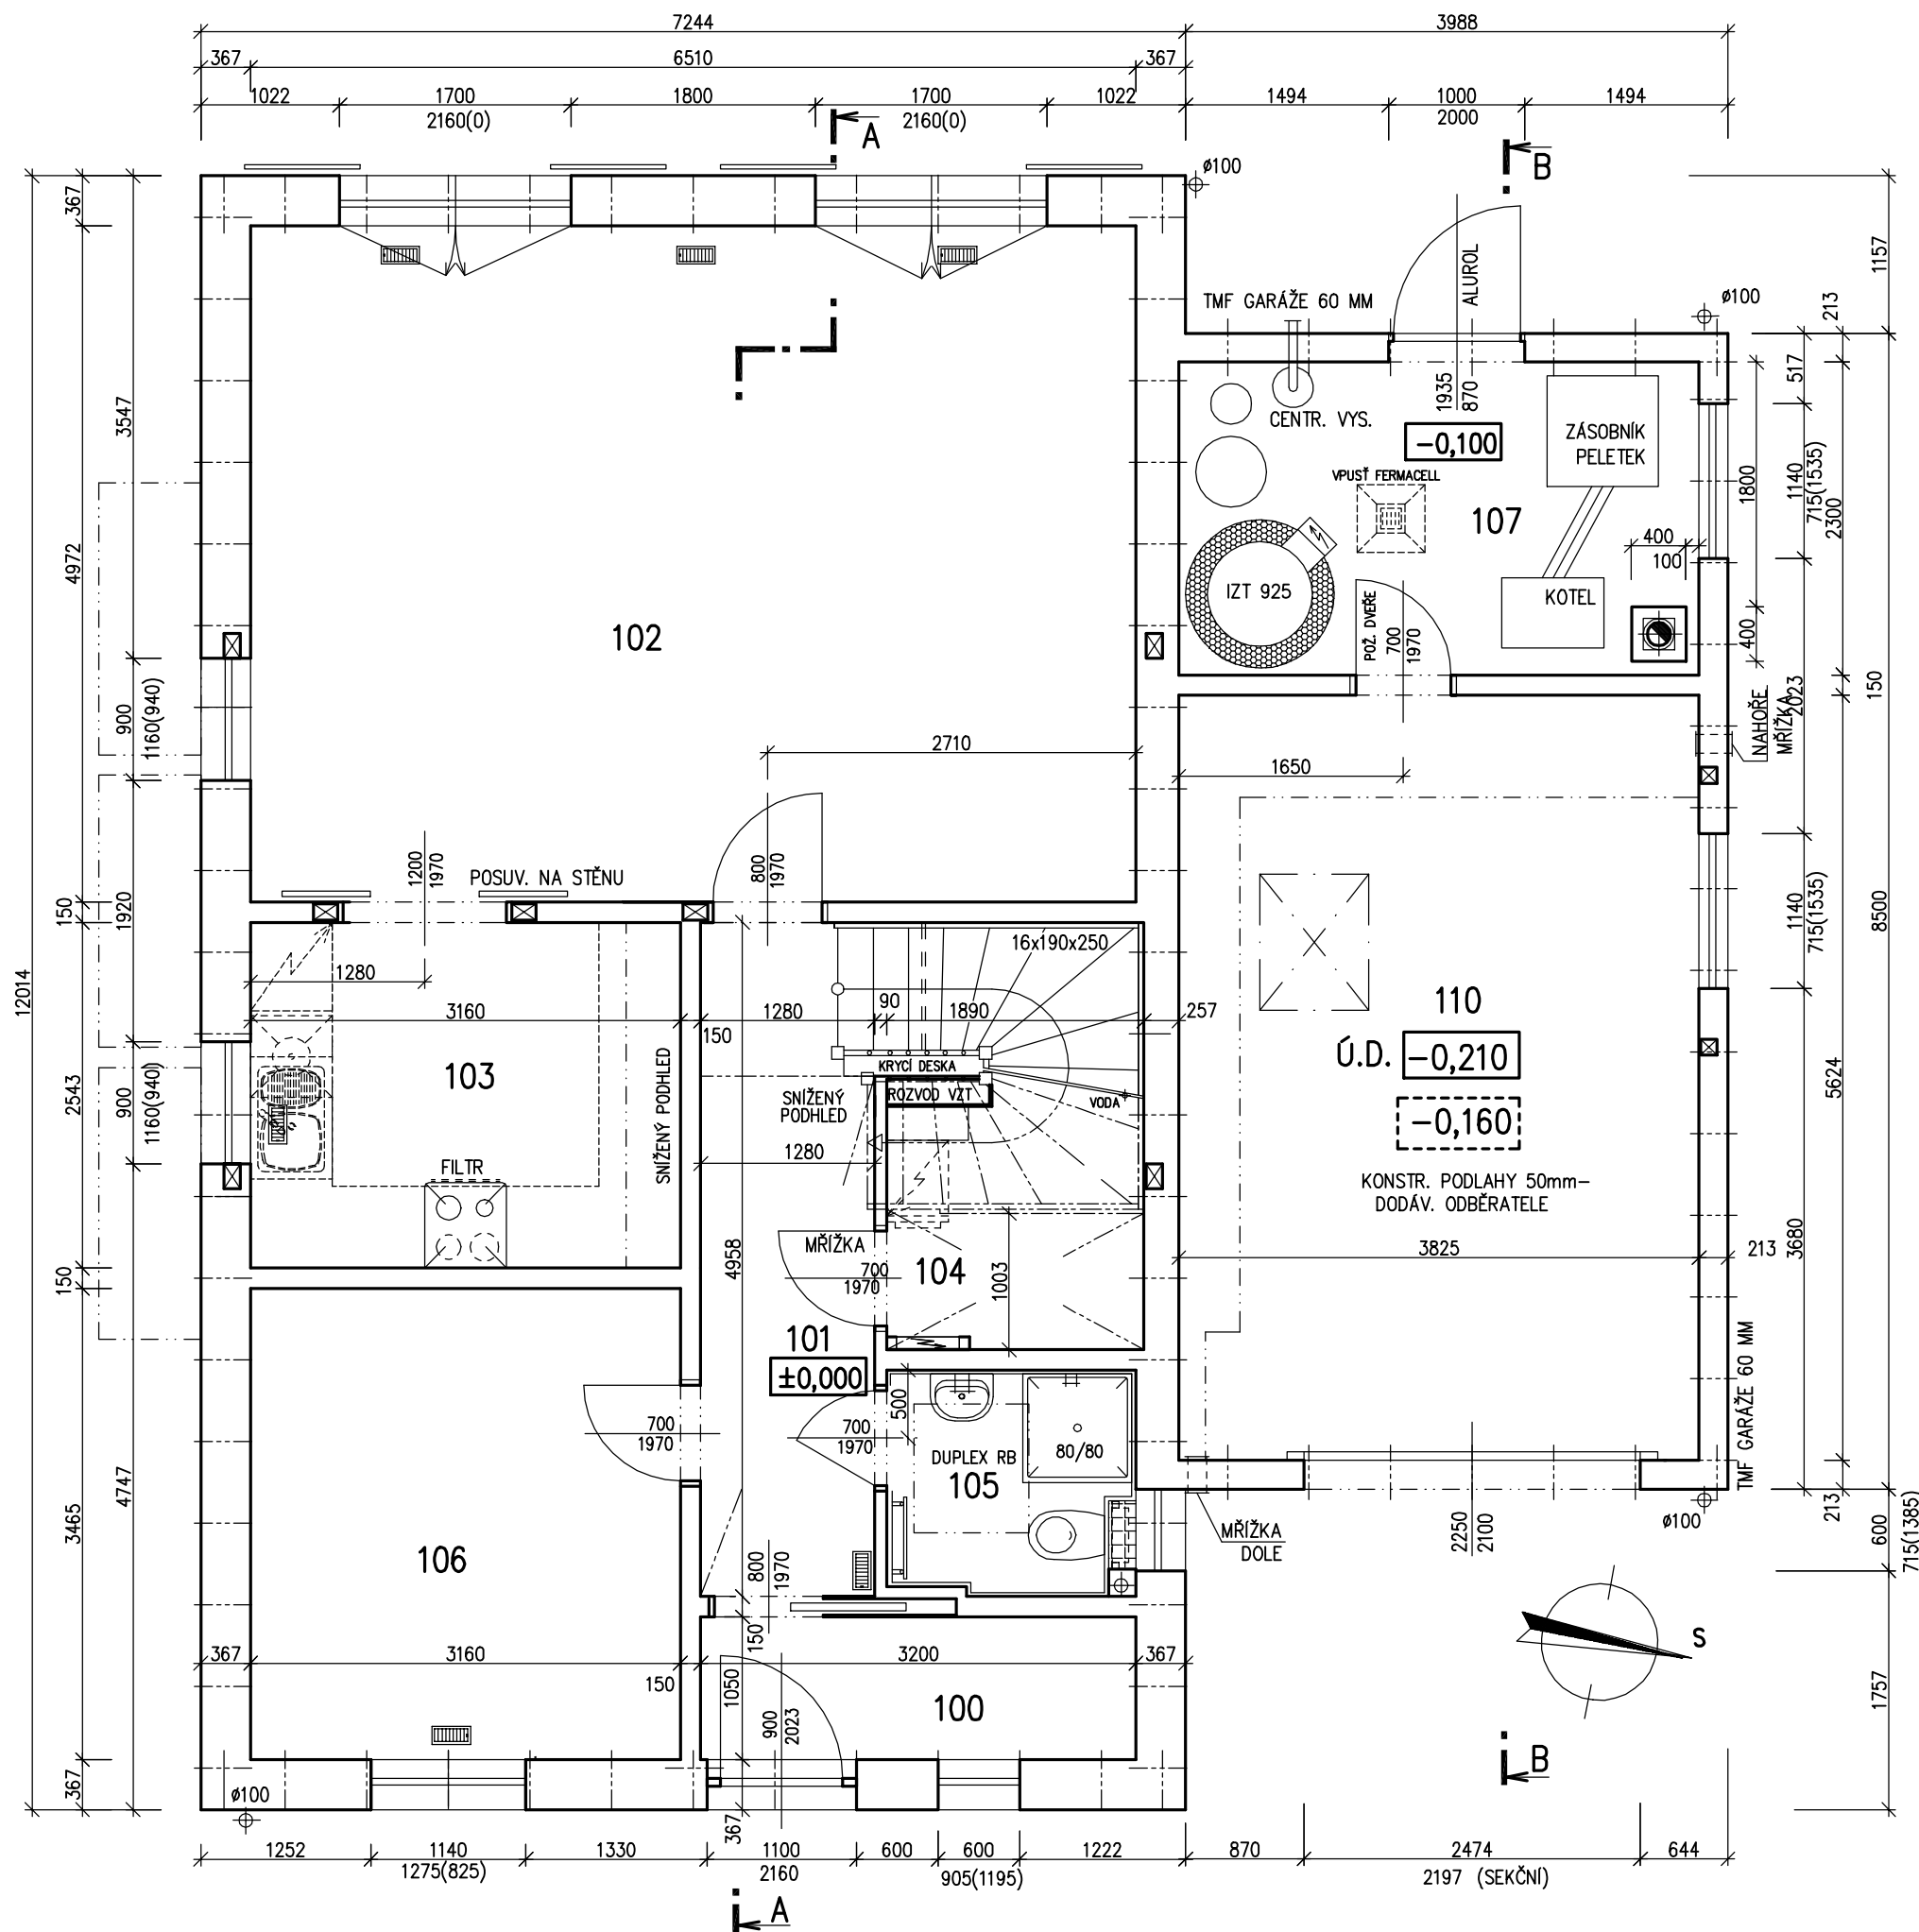



RODINNÝ DŮM

NOVA 101/38^o – P

(RD BEZ PODSKLEPENÍ)

PŮDORYS PODKROVÍ

M 1:50

PASIVNÍ PŘÍJEM


POZNÁMKA:

1. ZAŘIZOVACÍ PŘEDMĚTY A KONSTRUKCE ZAKRESLENÉ ČÁRKOVANĚ NEJSOU SOUČÁSTÍ DODÁVKY RD.
2. TECHNICKÉ ZMĚNY JSOU VYHRÁZENY.

LEGENDA MÍSTNOSTÍ :

ČÍSLO	ÚČEL MÍSTNOSTI	PLOCHA m ²	
201	SCHODIŠTĚ, CHODBA	3,98	3,98
202	DĚTSKÝ POKOJ	11,65	10,79
203	DĚTSKÝ POKOJ	15,78	14,90
204	LOŽNICE	15,65	14,78
205	KOUPELNA + WC	7,37	7,11
206	KOMORA	2,02	2,02

OBYTNÁ PLOCHA :	40,47
PŘÍSLUŠENSTVÍ :	13,11
UŽITKOVÁ PLOCHA :	53,58
CELKOVÁ PLOCHA (PODLAHOVÁ) :	56,45

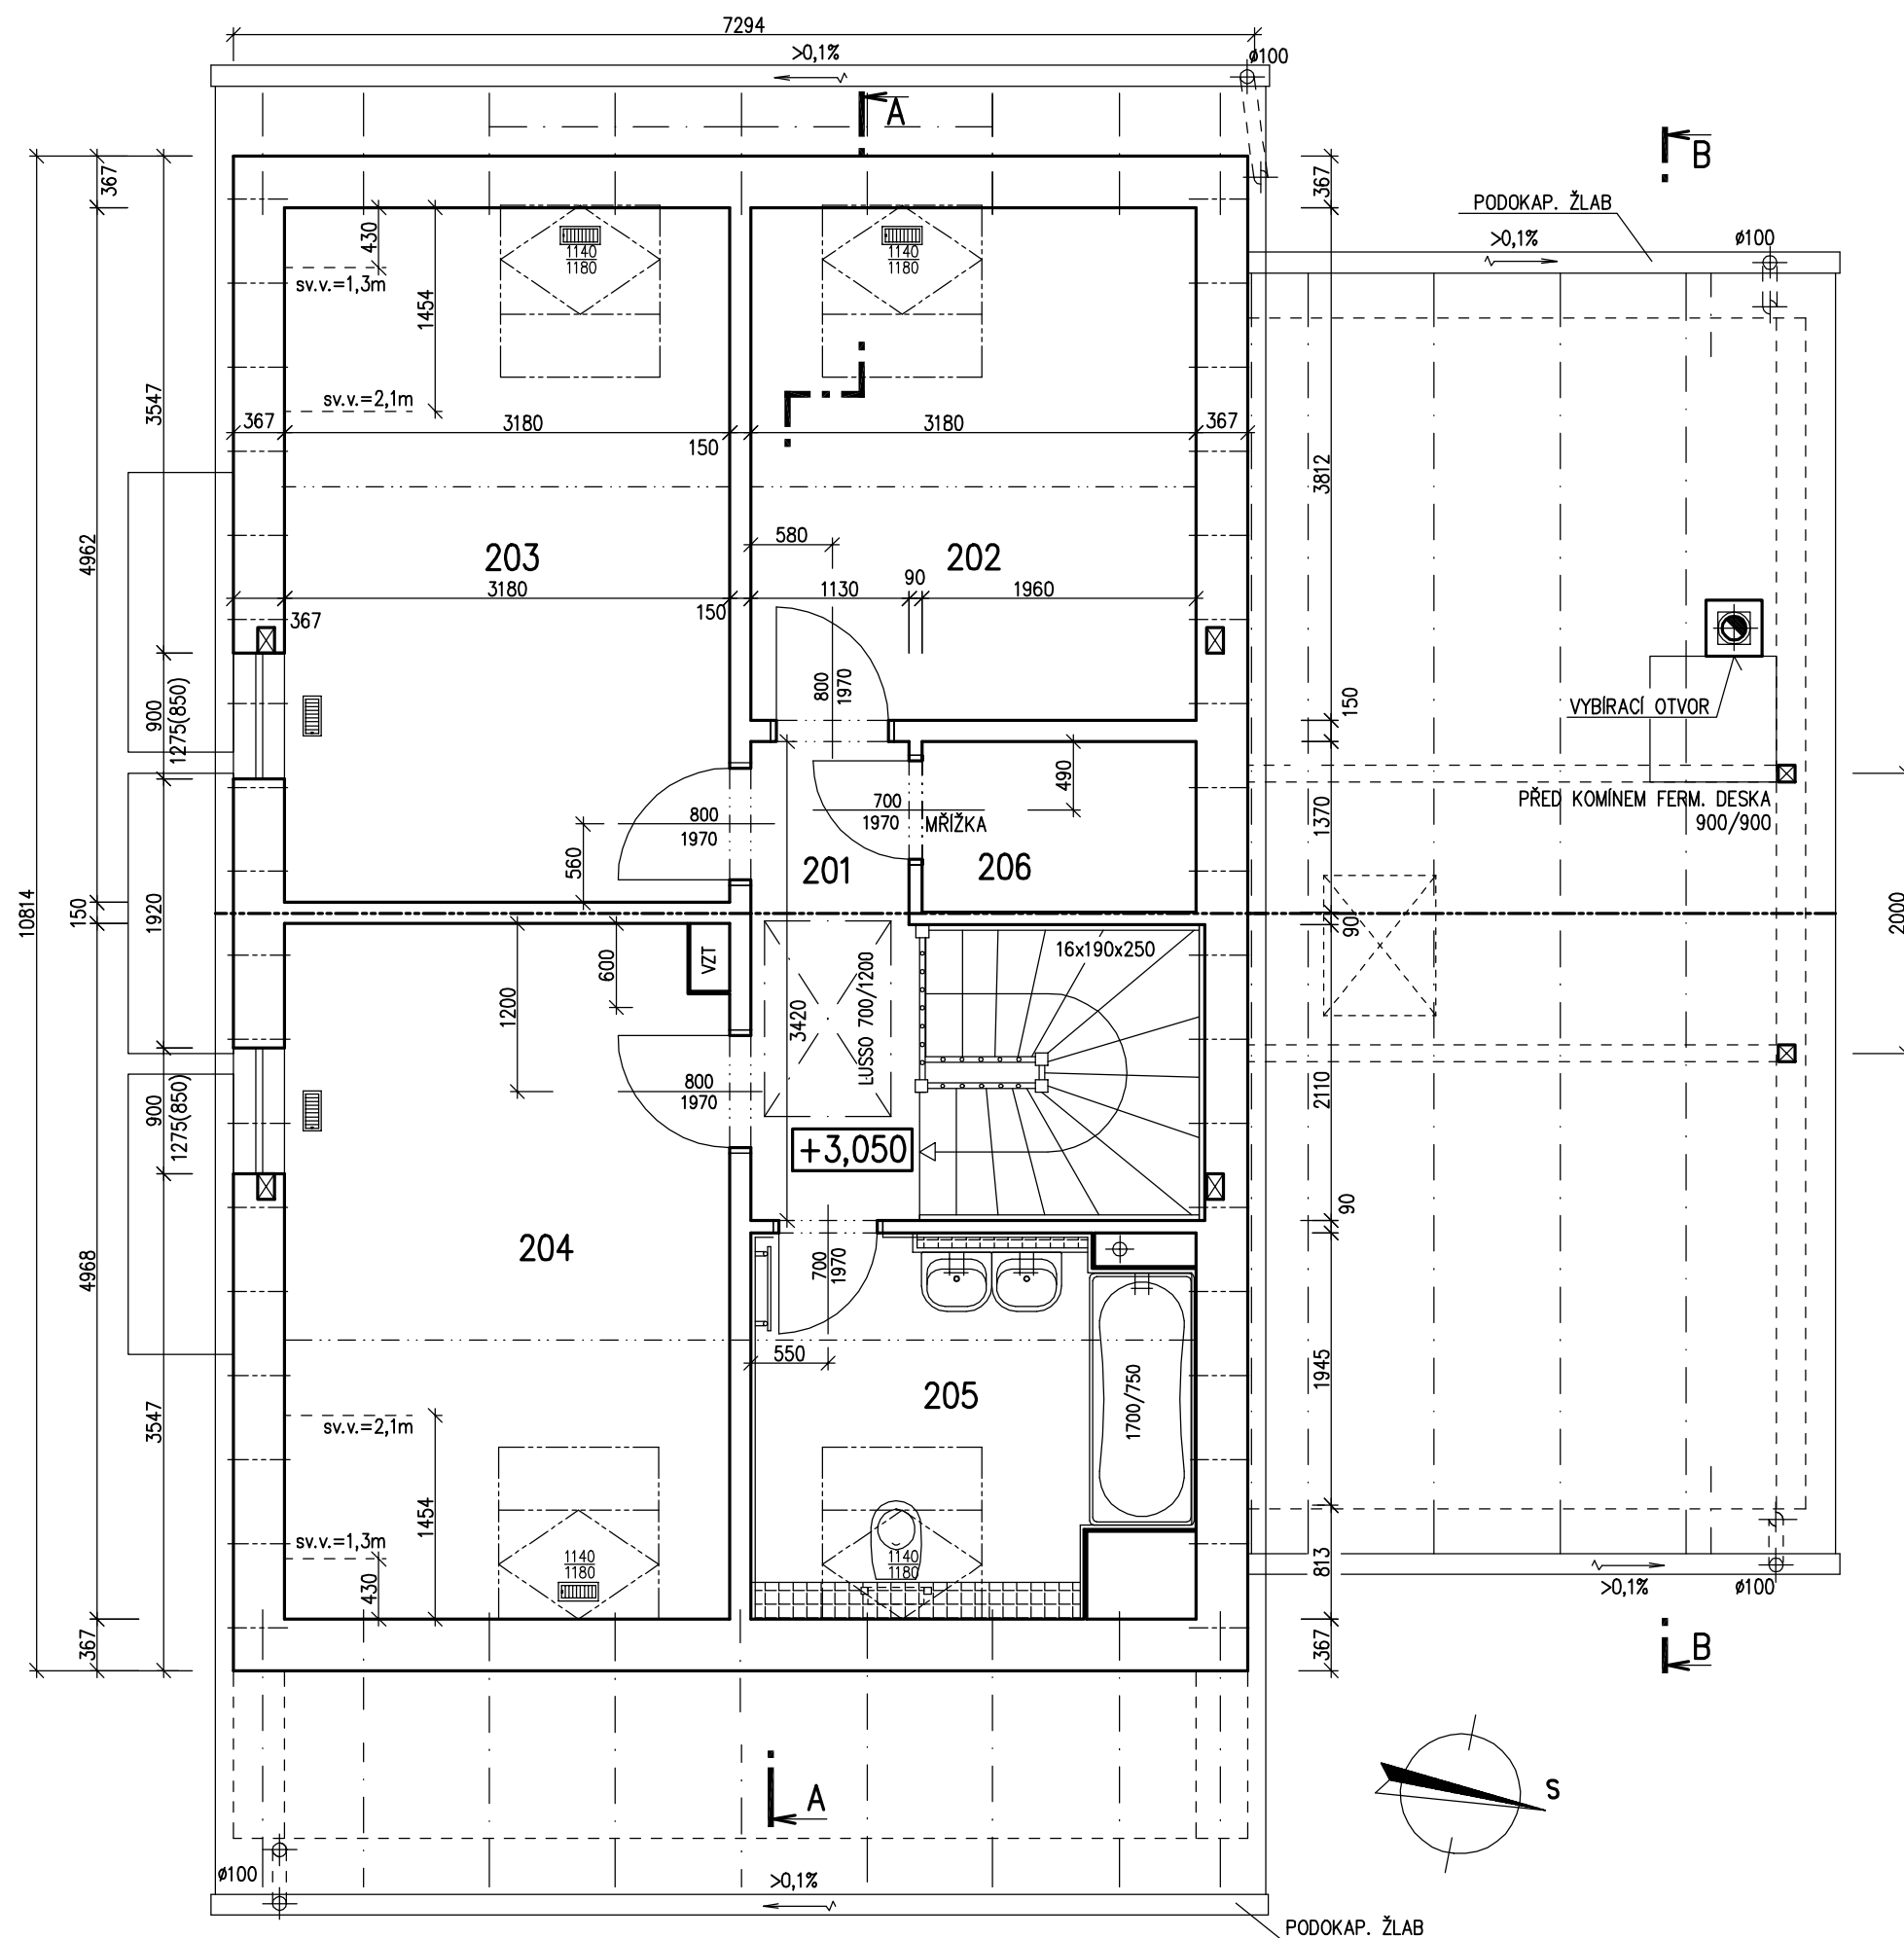S.O. IV
SCHODY N723
MODEL 10Zpracovatel
RD RMAŘOVProjekt
Datum: 14.4.2010
Číslo HS: 35 725

v.č. : 008



RODINNÝ DŮM

NOVA 101/38°- P


(RD BEZ PODSKLEPENÍ)

POHLEDY M 1:100


POHLED ZAHRADNÍ




POHLED BOČNÍ (LEVÝ)

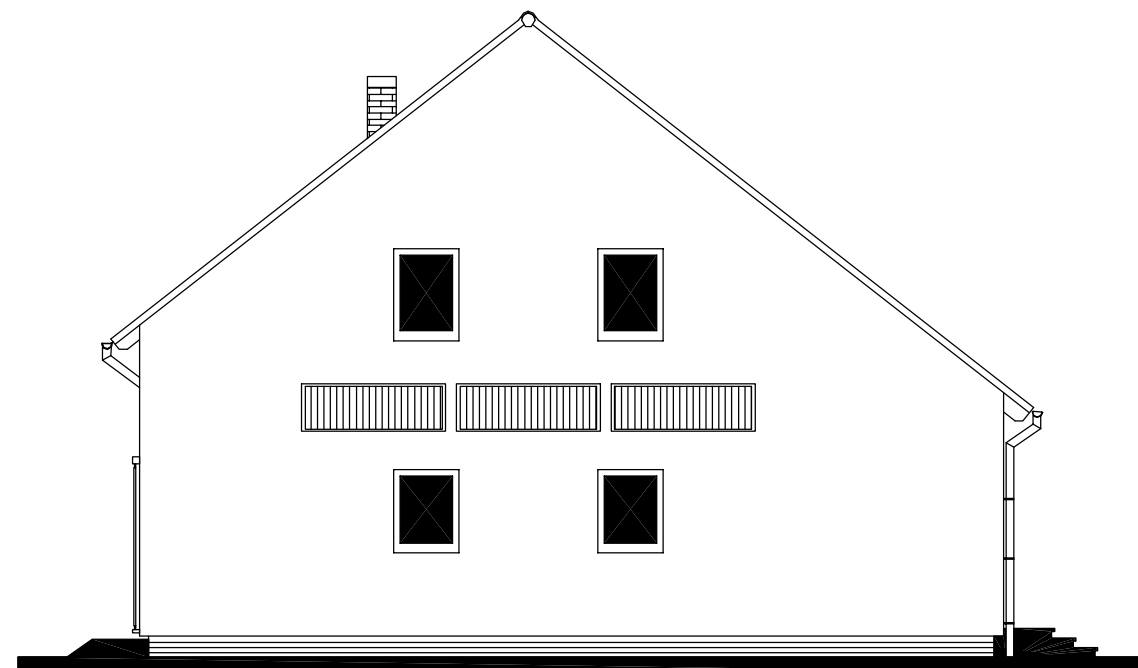

POHLED VSTUPNÍ

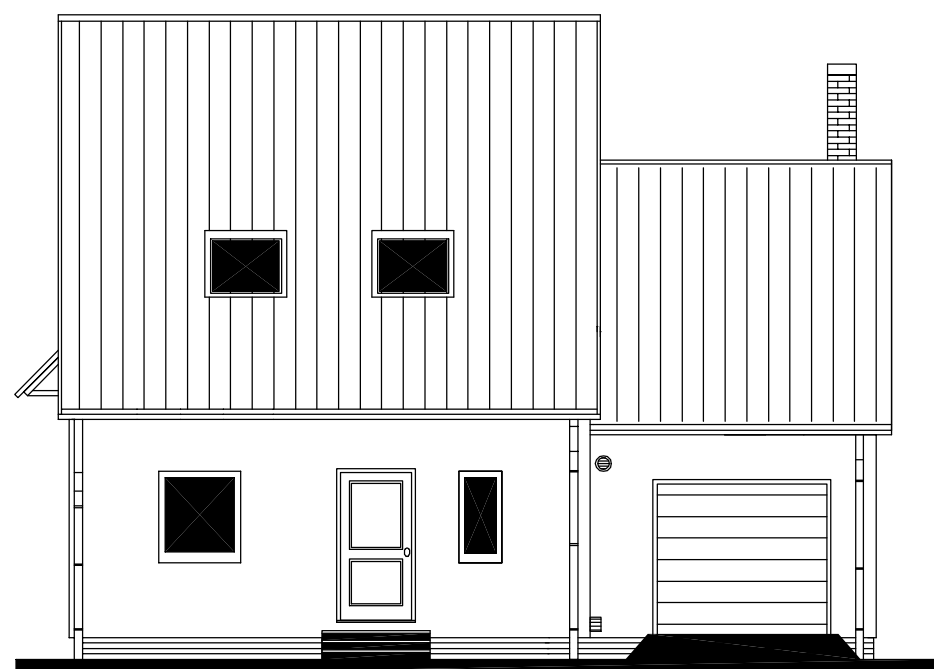

POHLED BOČNÍ (PRAVÝ)

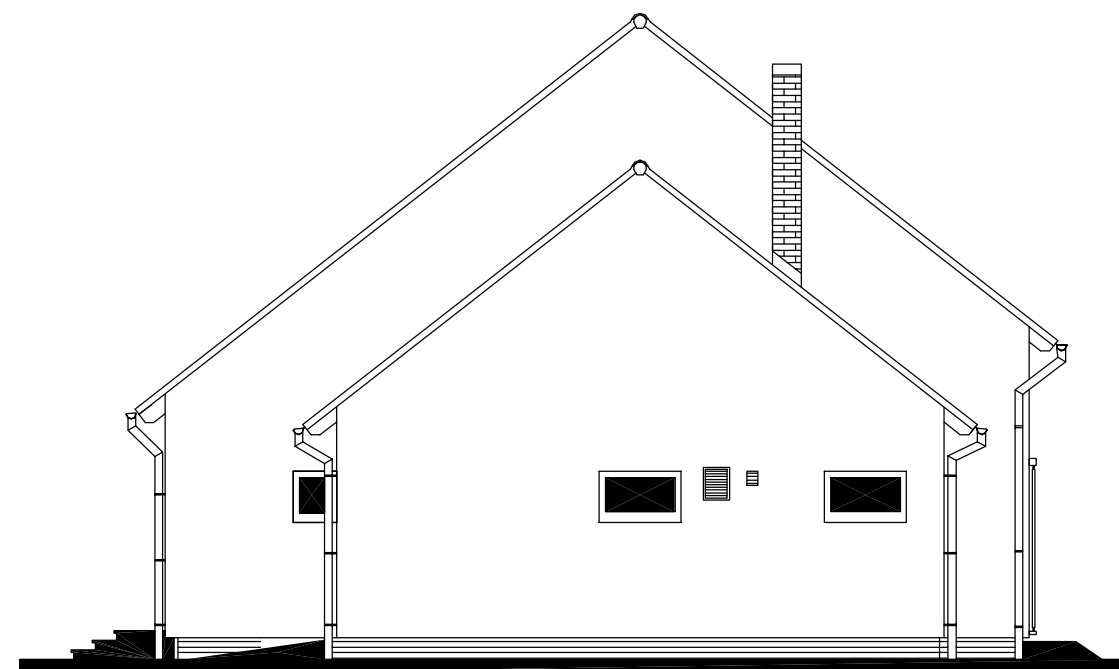

MODEL 10

Zpracovatel
 RD RMAŘOV

Projekt
Datum: 14.4.2010
Číslo HS: 35 725