


NOVA 101/38° – P

PASIVNÍ PROVEDENÍ

PŮDORYS PODKROVÍ

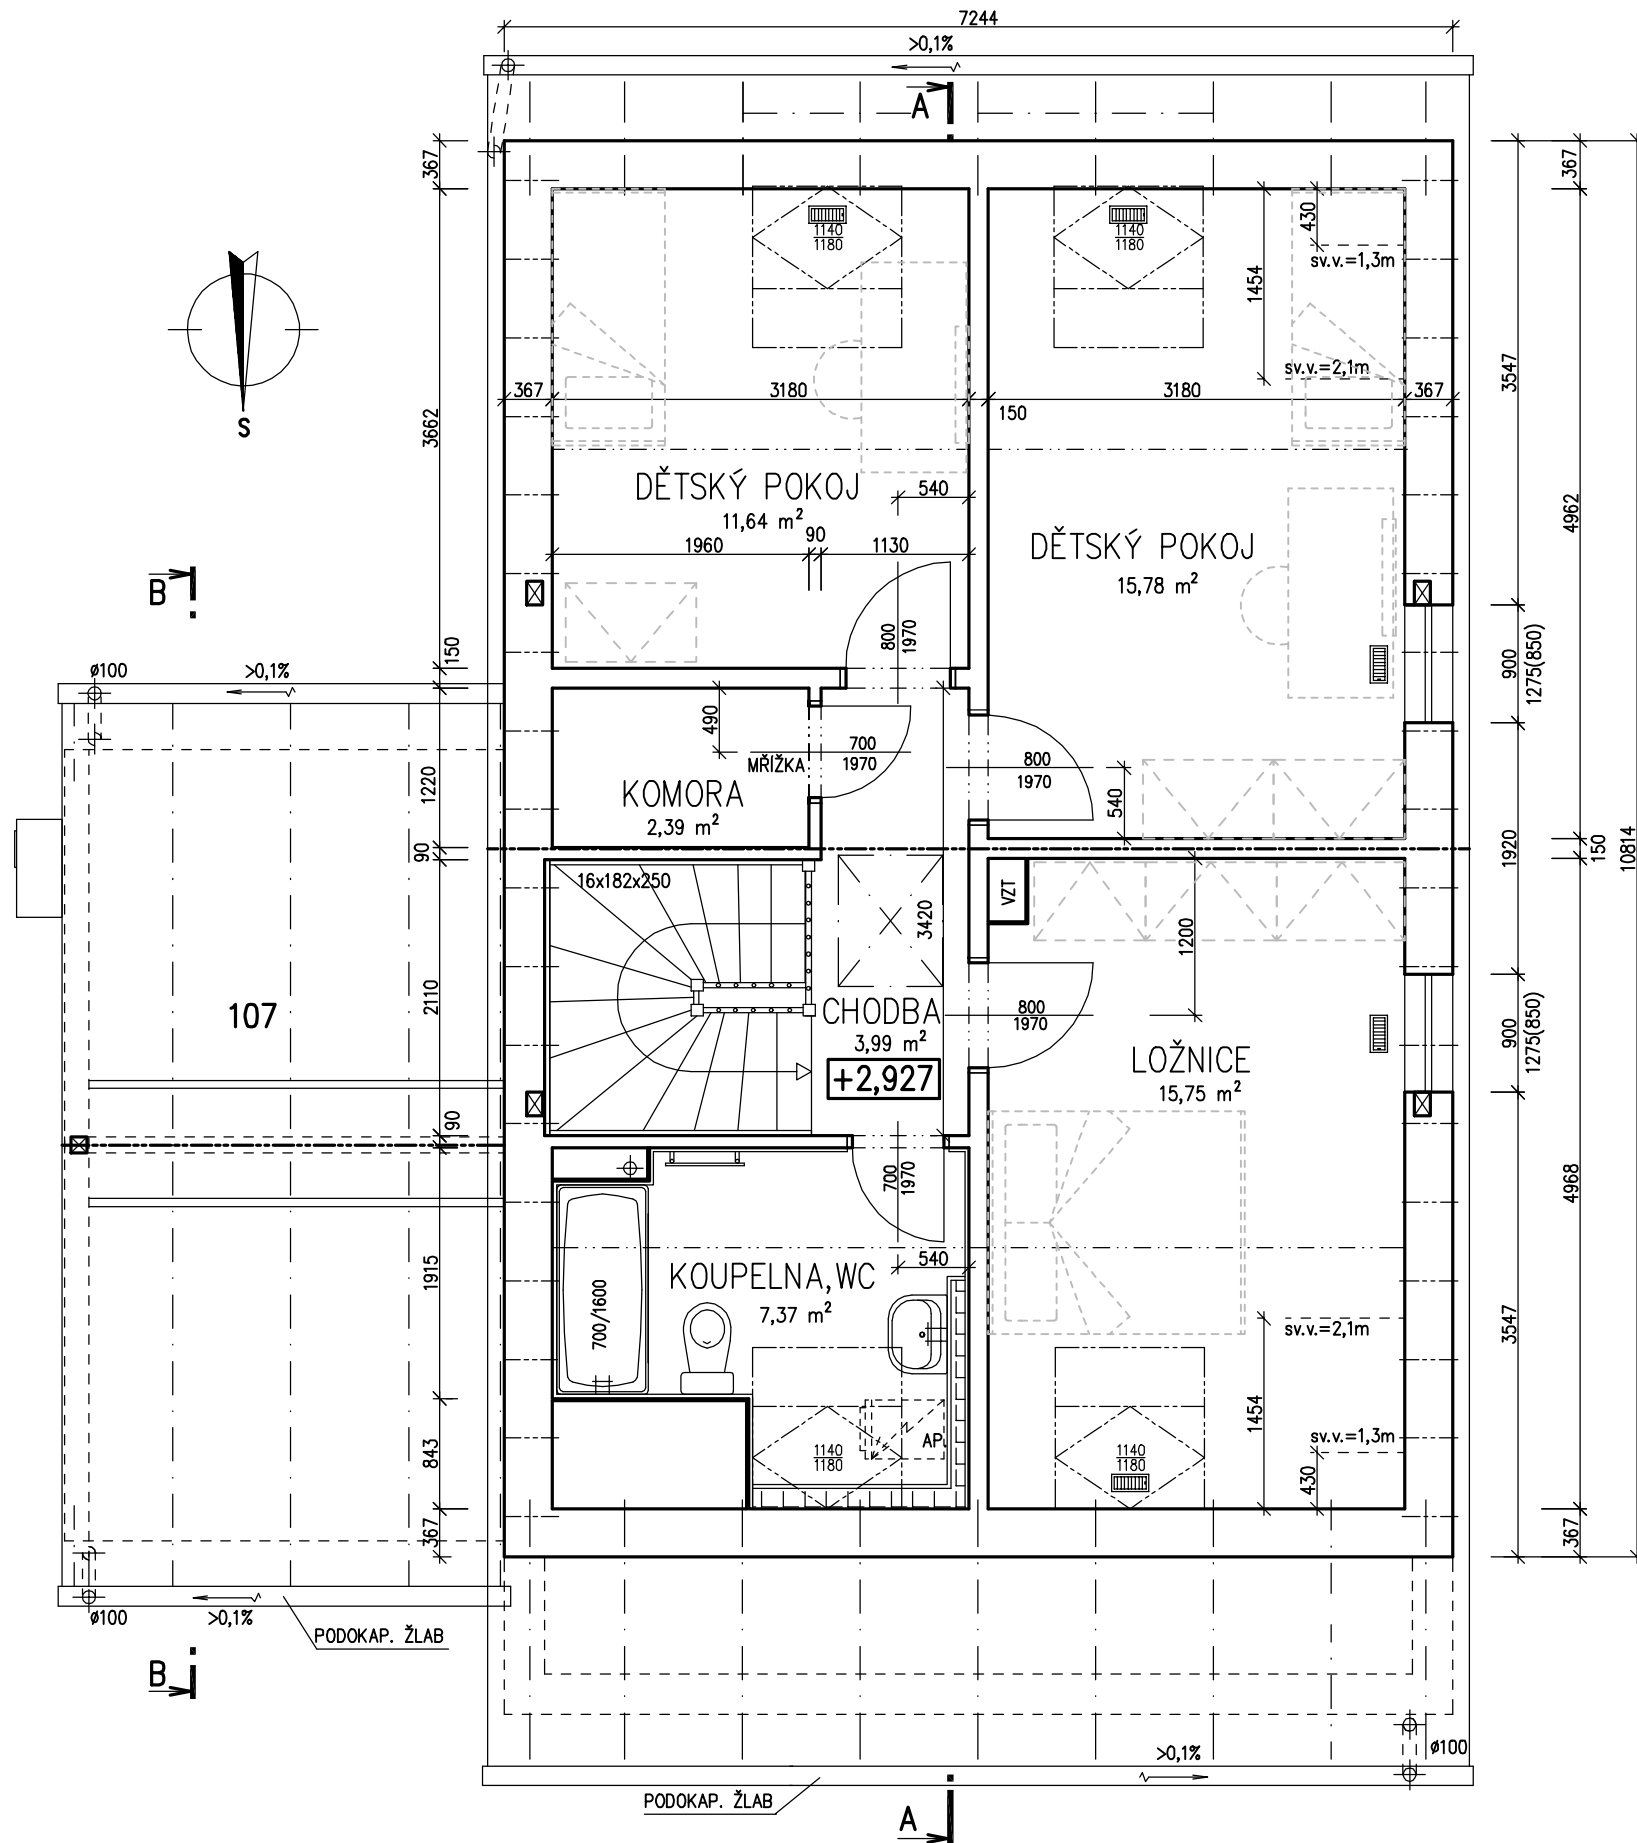

v.č. : 008



RODINNÝ DŮM

NOVA 101/38°- P


(RD BEZ PODSKLEPENÍ)

POHLEDY M 1:100


POHLED ZADNÍ



POHLED BOČNÍ (PRAVÝ)

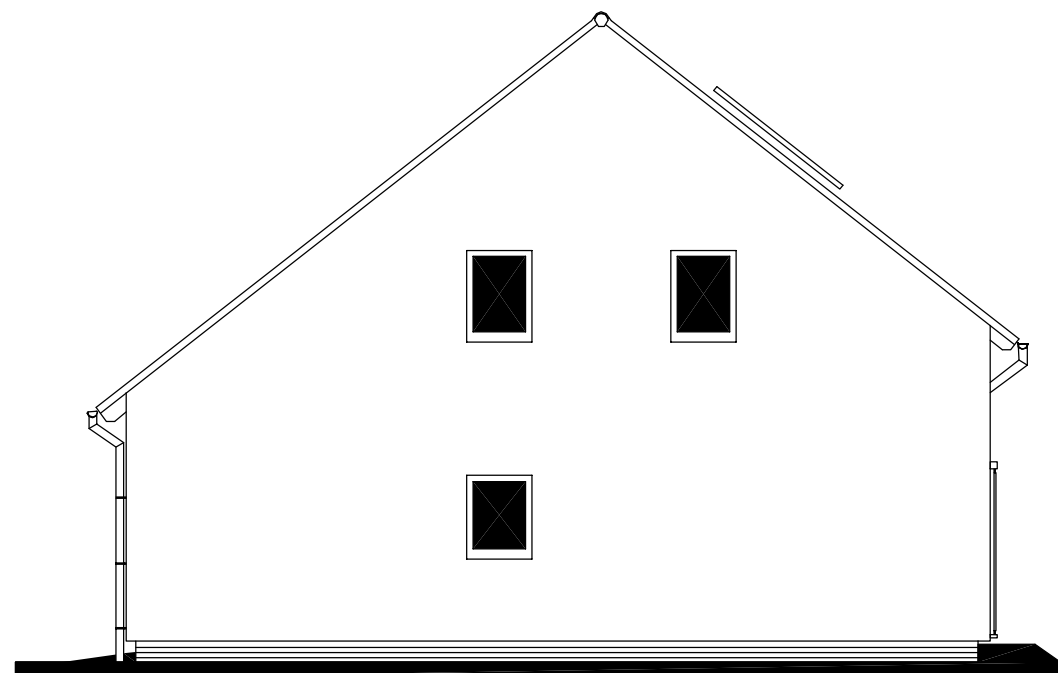

POHLED VSTUPNÍ

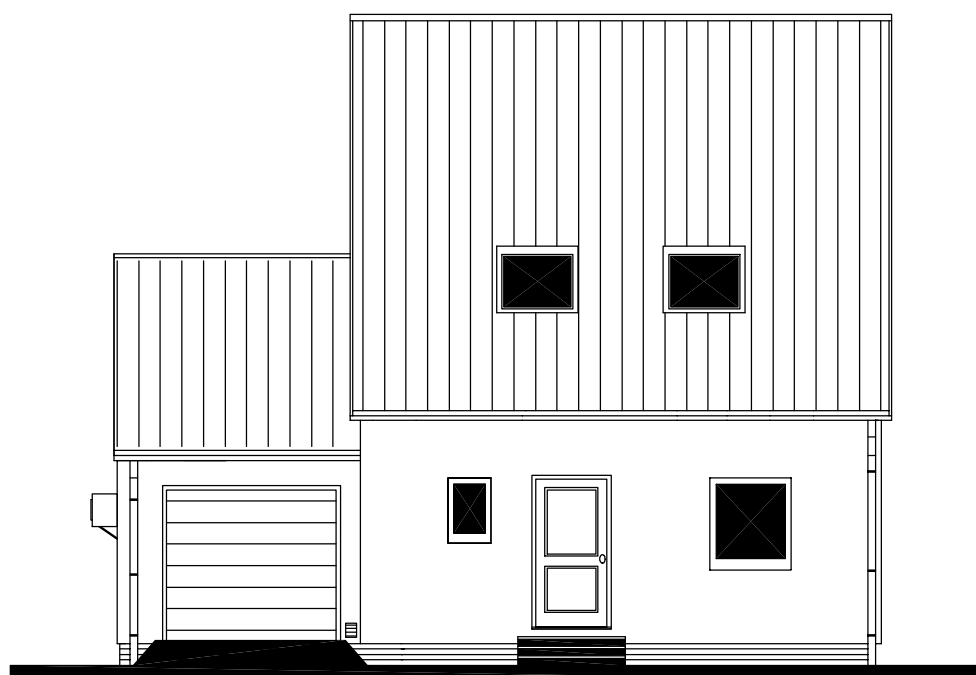

POHLED BOČNÍ (LEVÝ)

