




RODINNÝ DŮM

KUBIS 632/25°

(RD BEZ PODSKLEPENÍ)

PŮDORYS PŘÍZEMÍ

M 1:50

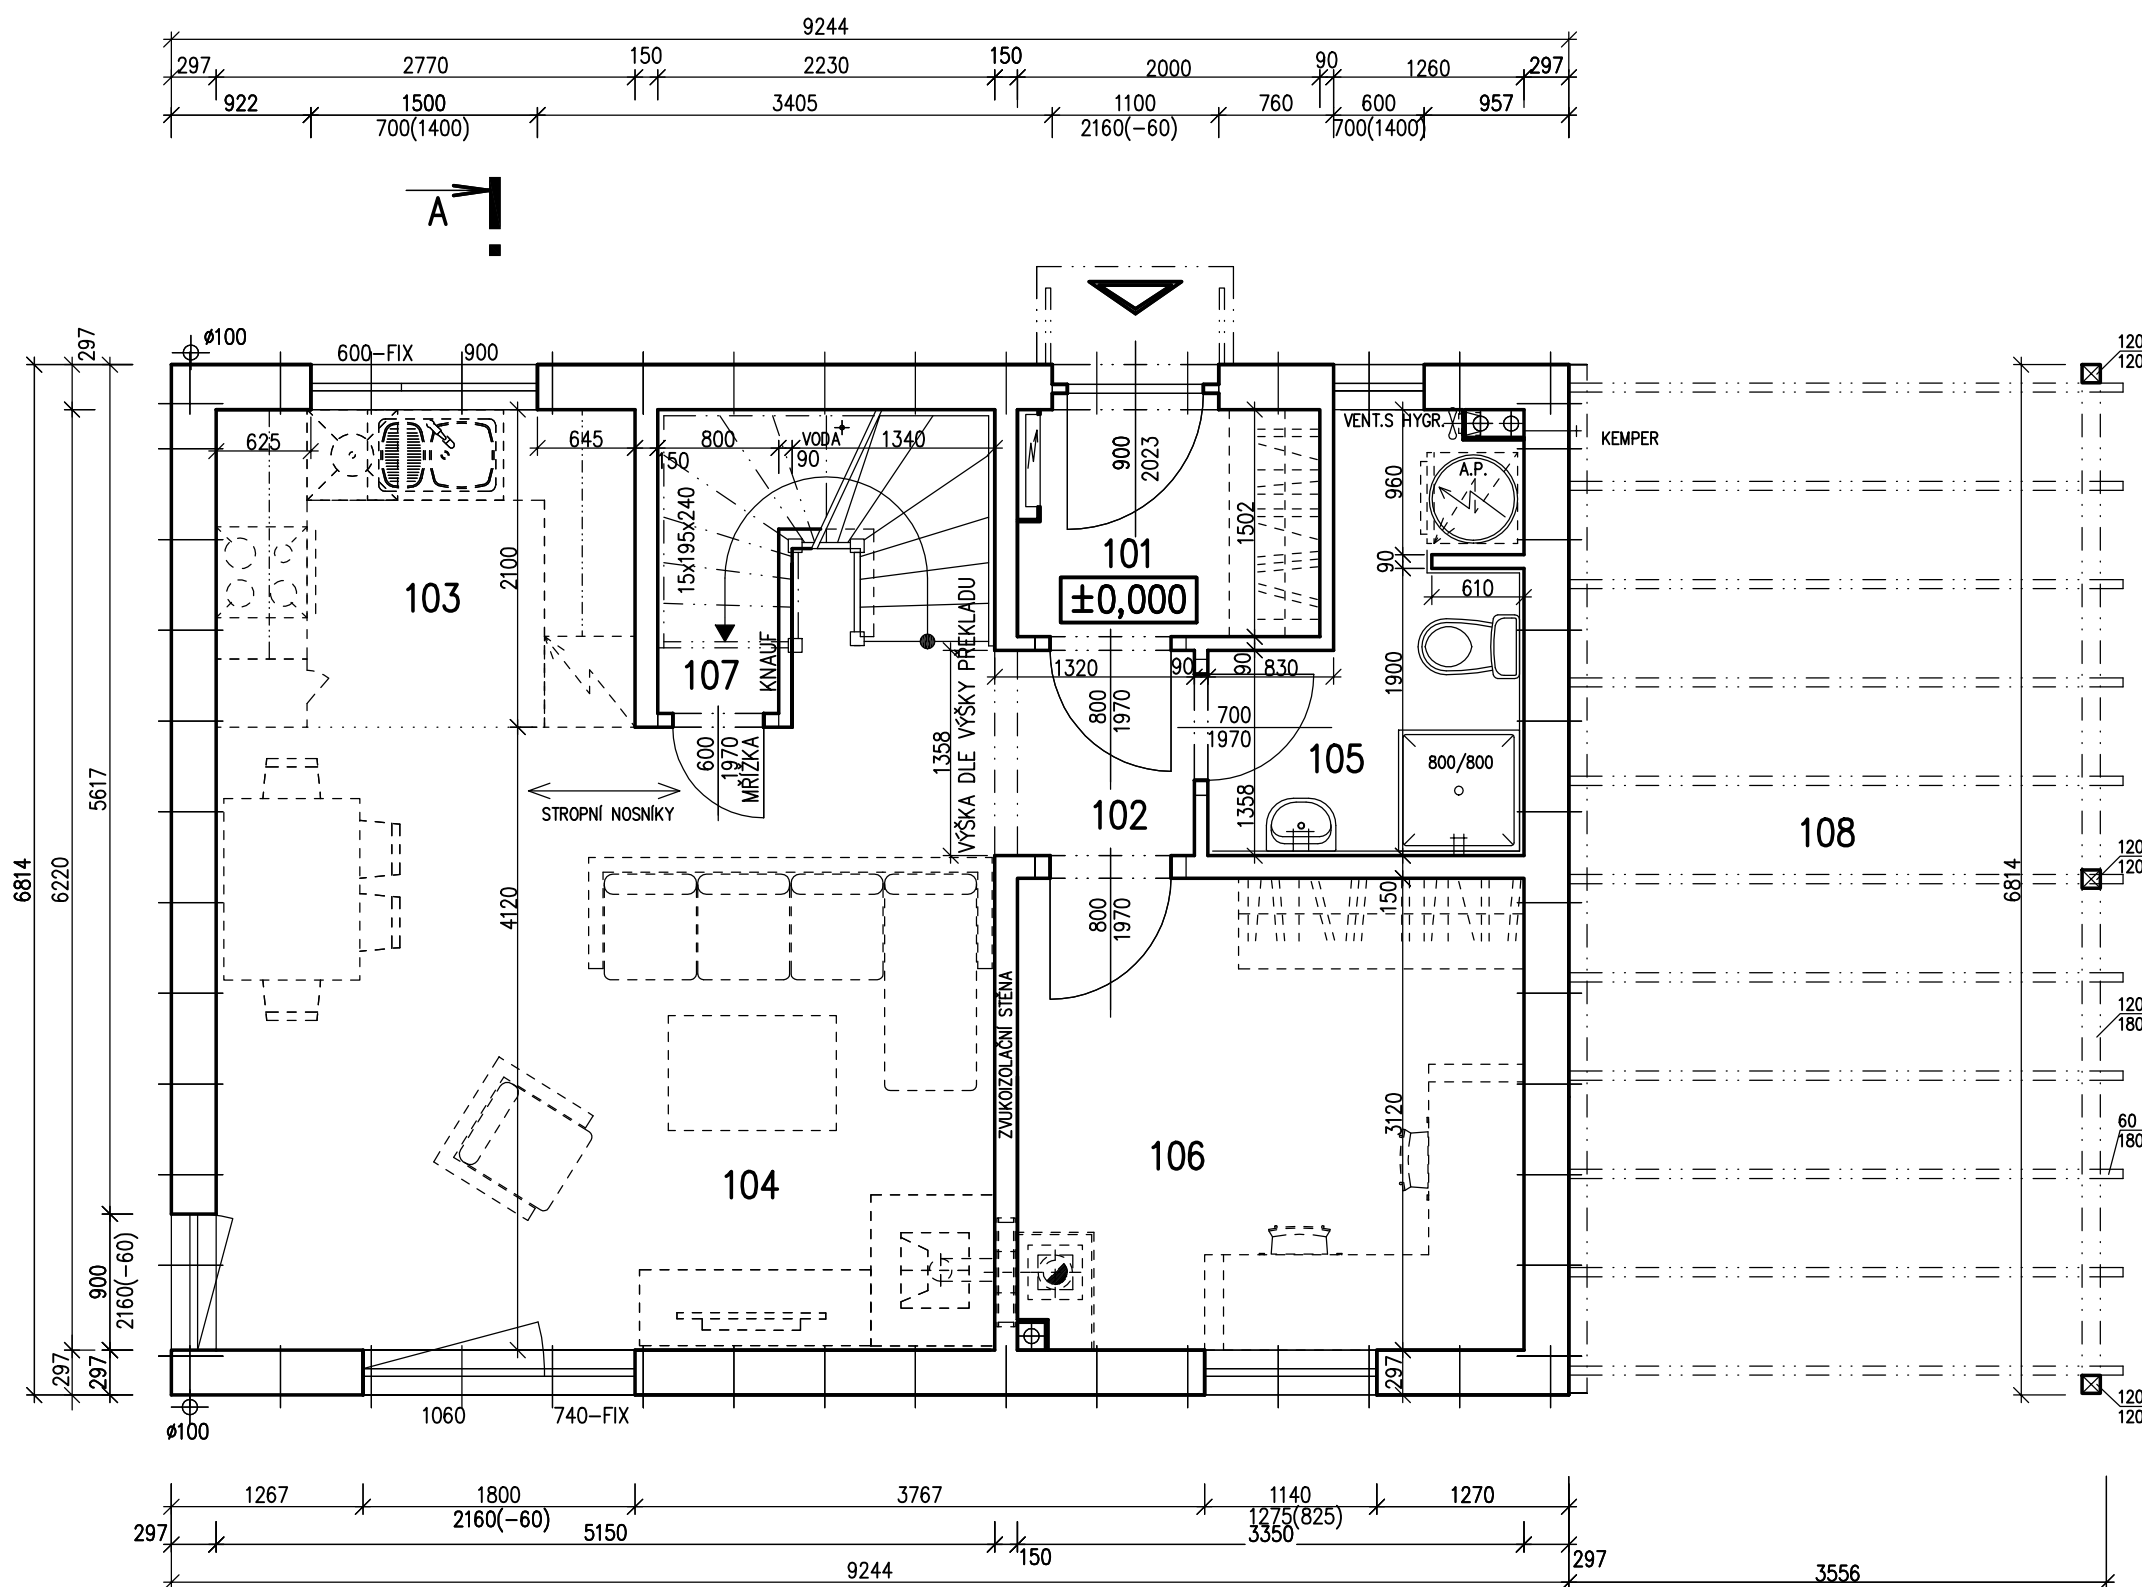

POZNÁMKA:

1. ZAŘÍZOVACÍ PŘEDMĚTY A KONSTRUKCE ZAKRESLENÉ ČÁRKOVANĚ NEJSOU SOUČÁSTÍ DODÁVKY RD.
2. TECHNICKÉ ZMĚNY JSOU VYHRAZENY.

LEGENDA MÍSTNOSTÍ :

ČÍSLO	ÚČEL MÍSTNOSTI	PLOCHA m ²
101	ZÁDVEŘÍ	2,95
102	CHODBA	1,69
103	KUCHYŇSKÝ KOUT	5,82
104	OBÝVACÍ POKOJ	22,35
105	KOUPELNA, WC	4,70
106	PRACOVNA	10,41
107	SPIŽ	2,92
108	STÁNÍ	(23,95)

OBYTNÁ PLOCHA :	32,76
PŘÍSLUŠENSTVÍ :	18,08
UŽITKOVÁ PLOCHA :	50,84
CELKOVÁ PLOCHA (PODLAHOVÁ) :	50,84
ZASTAVĚNÁ PLOCHA (DŮM):	62,99
ZASTAVĚNÁ PLOCHA (VČETNĚ G.S.):	86,95

SCHODY N78

S.O.
MODEL 2014

Autorizovaný inženýr	Ing. Zdeněk Chromý Ing. David Ondra	Zpracovatel
Vypracoval	Ing. Eva Navarová	Projekt
Investor-staveniště	xxx	Datum: 21.3.2013 Číslo HS: xxx




RODINNÝ DŮM

KUBIS 632/25°

(RD BEZ PODSKLEPENÍ)

PŮDORYS PODKROVÍ

M 1:50

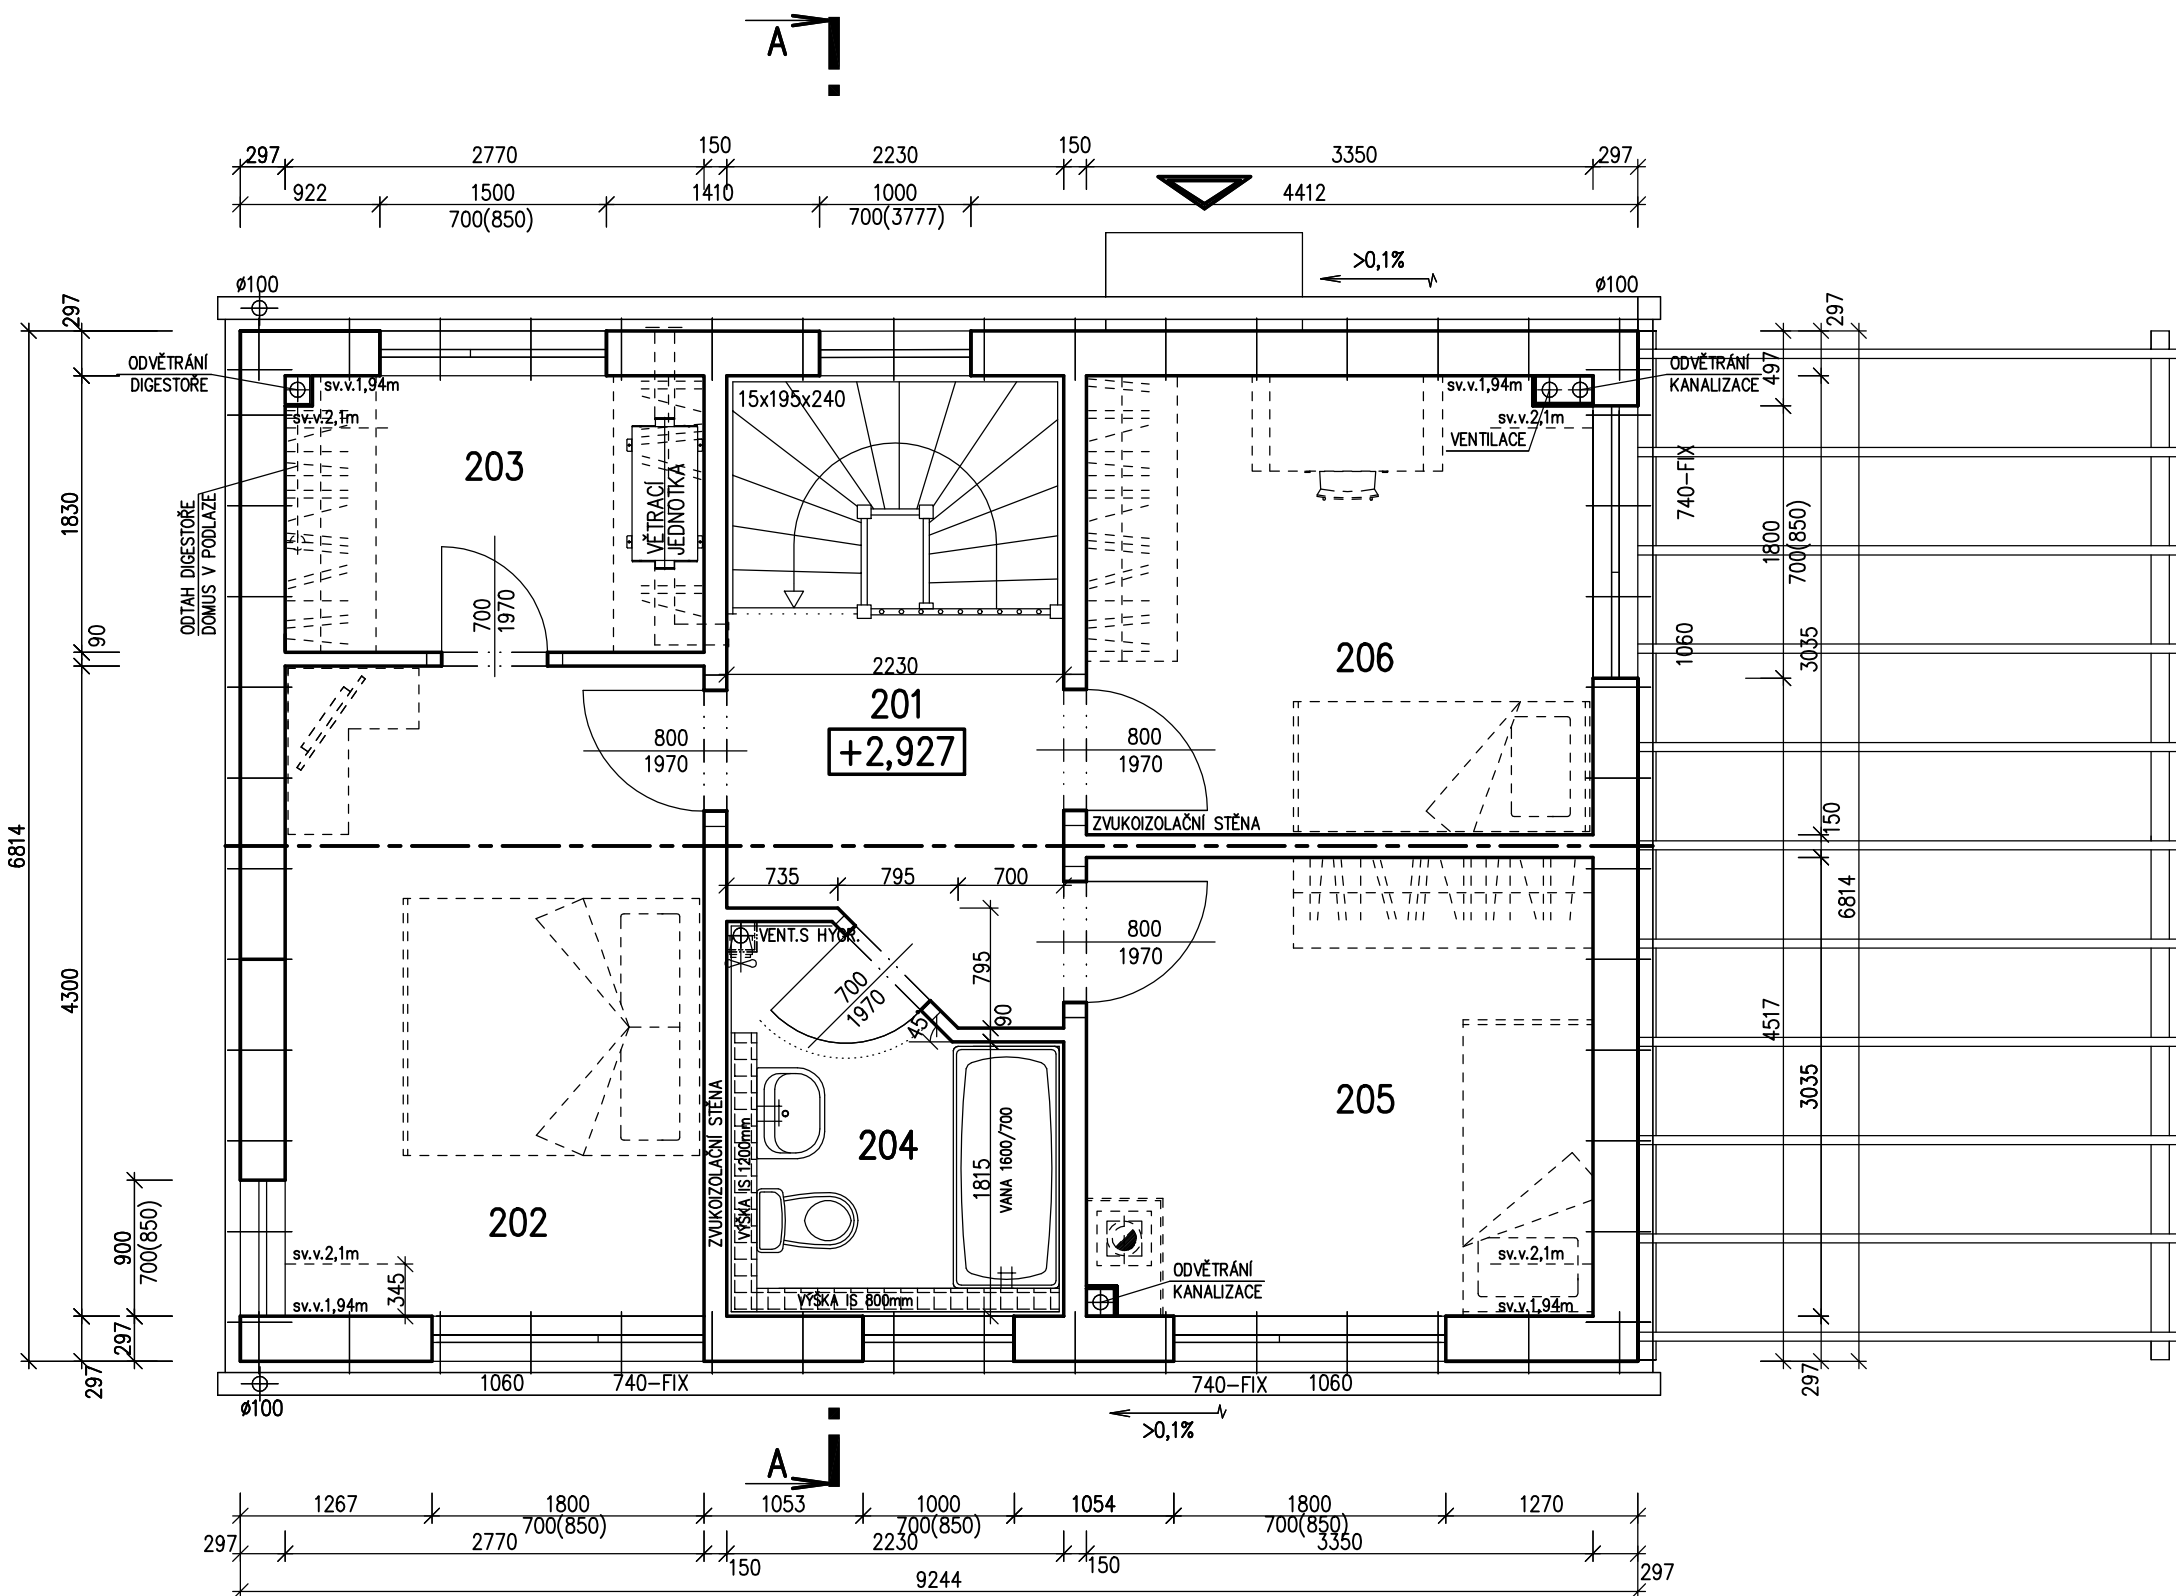

POZNÁMKA:

1. ZAŘÍZOVACÍ PŘEDMĚTY A KONSTRUKCE ZAKRESLENÉ ČÁRKOVANĚ NEJSOU SOUČÁSTÍ DODÁVKY RD.
2. TECHNICKÉ ZMĚNY JSOU VYHRAZENY.


LEGENDA MÍSTNOSTÍ :

ČÍSLO	ÚČEL MÍSTNOSTI	PLOCHA m ²
201	CHODBA	5,20
202	LOŽNICE	11,91
203	ŠATNA	5,03
204	KOUPELNA, WC	4,92
205	POKOJ	10,13
206	POKOJ	10,09

OBYTNÁ PLOCHA :	32,13
PŘÍSLUŠENSTVÍ :	15,15
UŽITKOVÁ PLOCHA :	47,28
CELKOVÁ PLOCHA (PODLAHOVÁ) :	47,28

SCHODY N78

S.O.
MODEL 2014

Autorizovaný inženýr	Ing. Zdeněk Chromý Ing. David Ondra	Zpracovatel 
Vypracoval	Ing. Eva Navarová	Projekt
Investor-staveniště	xxx	Datum: 21.3.2013 Číslo HS: xxx

RODINNÝ DŮM




KUBIS 632/25°


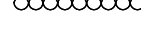
(RD BEZ PODSKLEPENÍ)

ŘEZ A-A


M 1:50

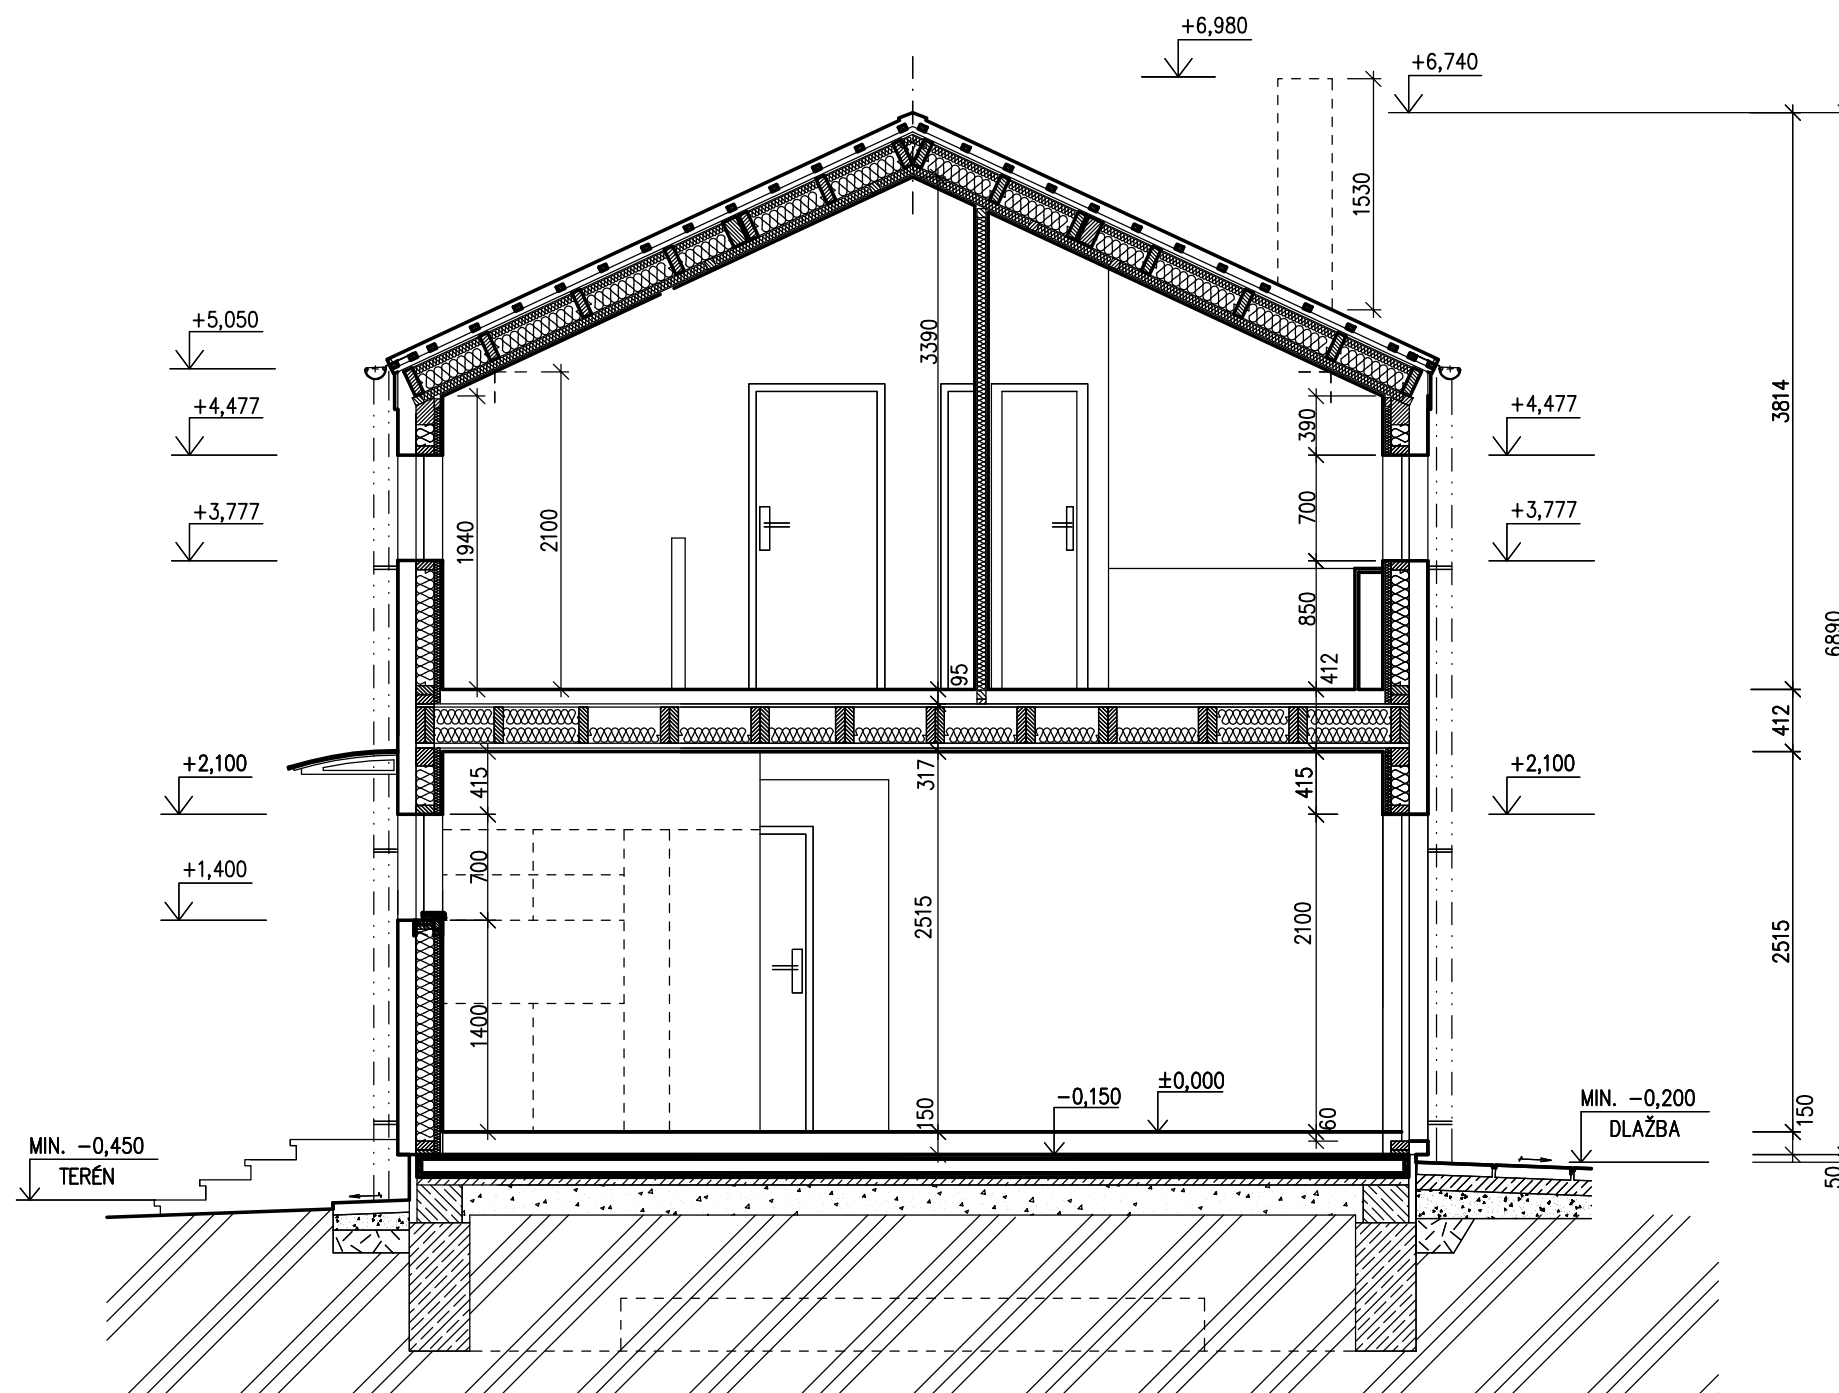

LEGENDA MATERIÁLU

-  ROSTLÝ TERÉN
-  ŠTĚRKOVÝ NÁSYP
-  ZÁSYP
-  ŽELEZOBETON
-  PROSTÝ BETON
-  DŘEVO
-  TEPelná IZOLACE

MODEL 2014

Autorizovaný inženýr	Ing. Zdeněk Chromý Ing. David Ondra	Zpracovatel 
Vypracoval	Ing. Eva Navarová	Projekt
Investor-staveniště	xxx	Datum: 21.3.2013 Číslo HS: xxx



RODINNÝ DŮM


KUBIS 632/25°

(RD BEZ PODSKLEPENÍ)


POHLEDY

M 1:100


POHLED VSTUPNÍ

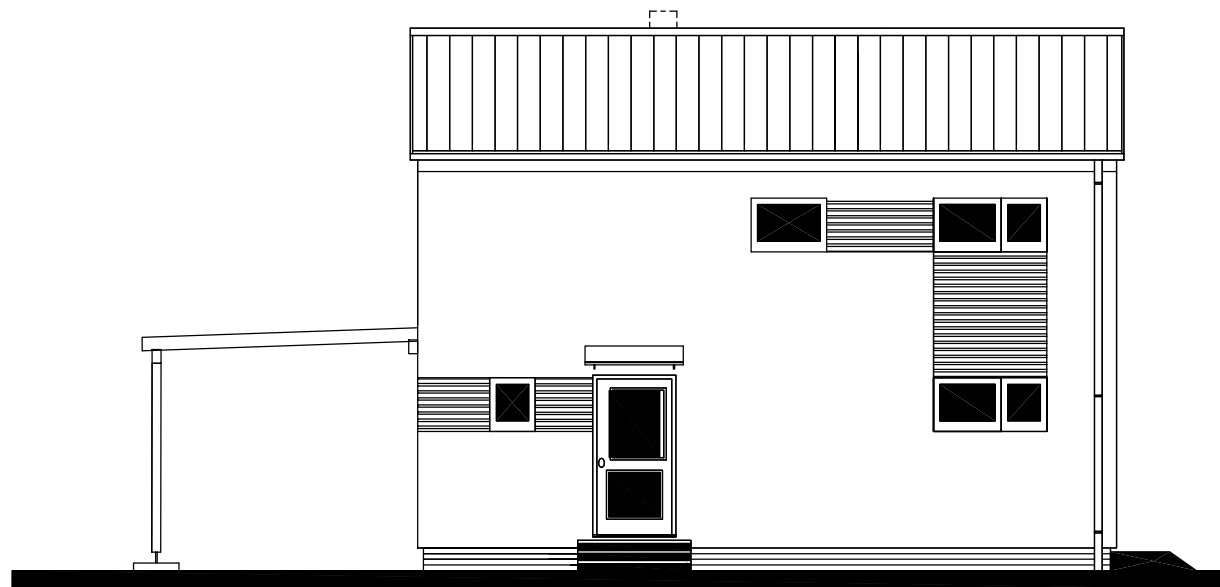


POHLED BOČNÍ – LEVÝ

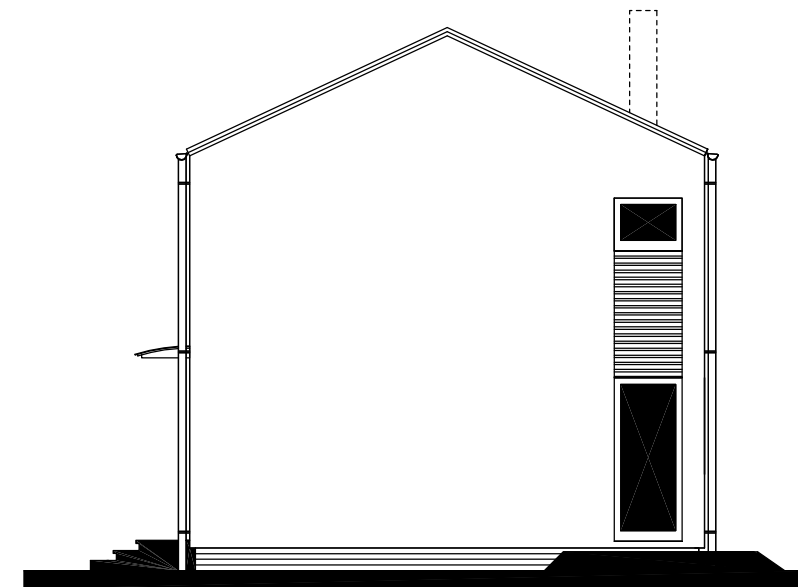


POHLED ZAHRADNÍ

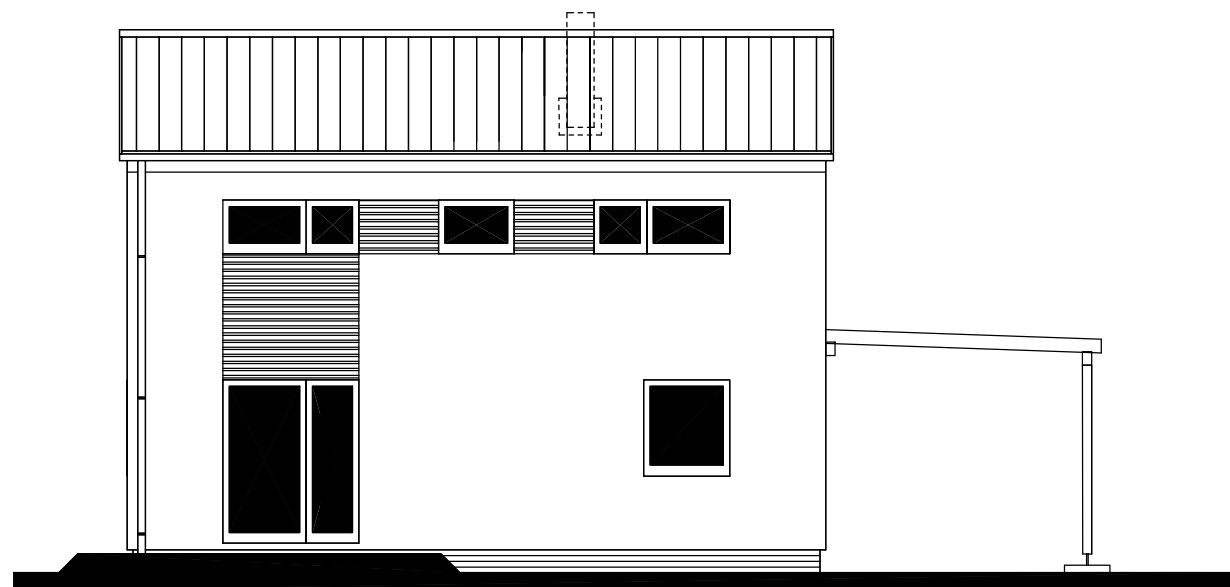

POHLED BOČNÍ – PRAVÝ

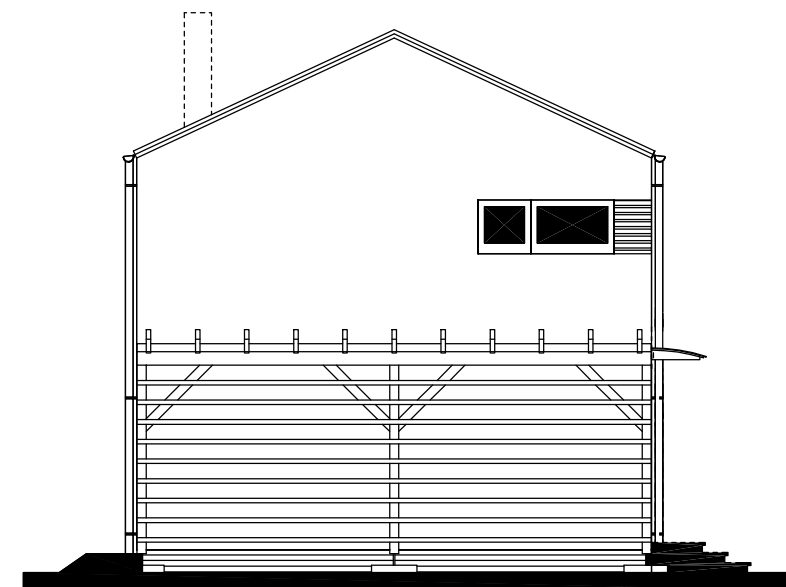

MODEL 2014

Autorizovaný inženýr	Ing. Zdeněk Chromý Ing. David Ondra	Zpracovatel 
Vypracoval	Ing. Eva Navarová	Projekt
Investor – staveniště	xxx	Datum: 21.3.2013 Číslo HS: xxx