




RODINNÝ DOMEK

LARGO Line 121/25° + 1M

(RD BEZ PODSKLEPENÍ)

PŮDORYS PŘÍZEMÍ

M 1:50

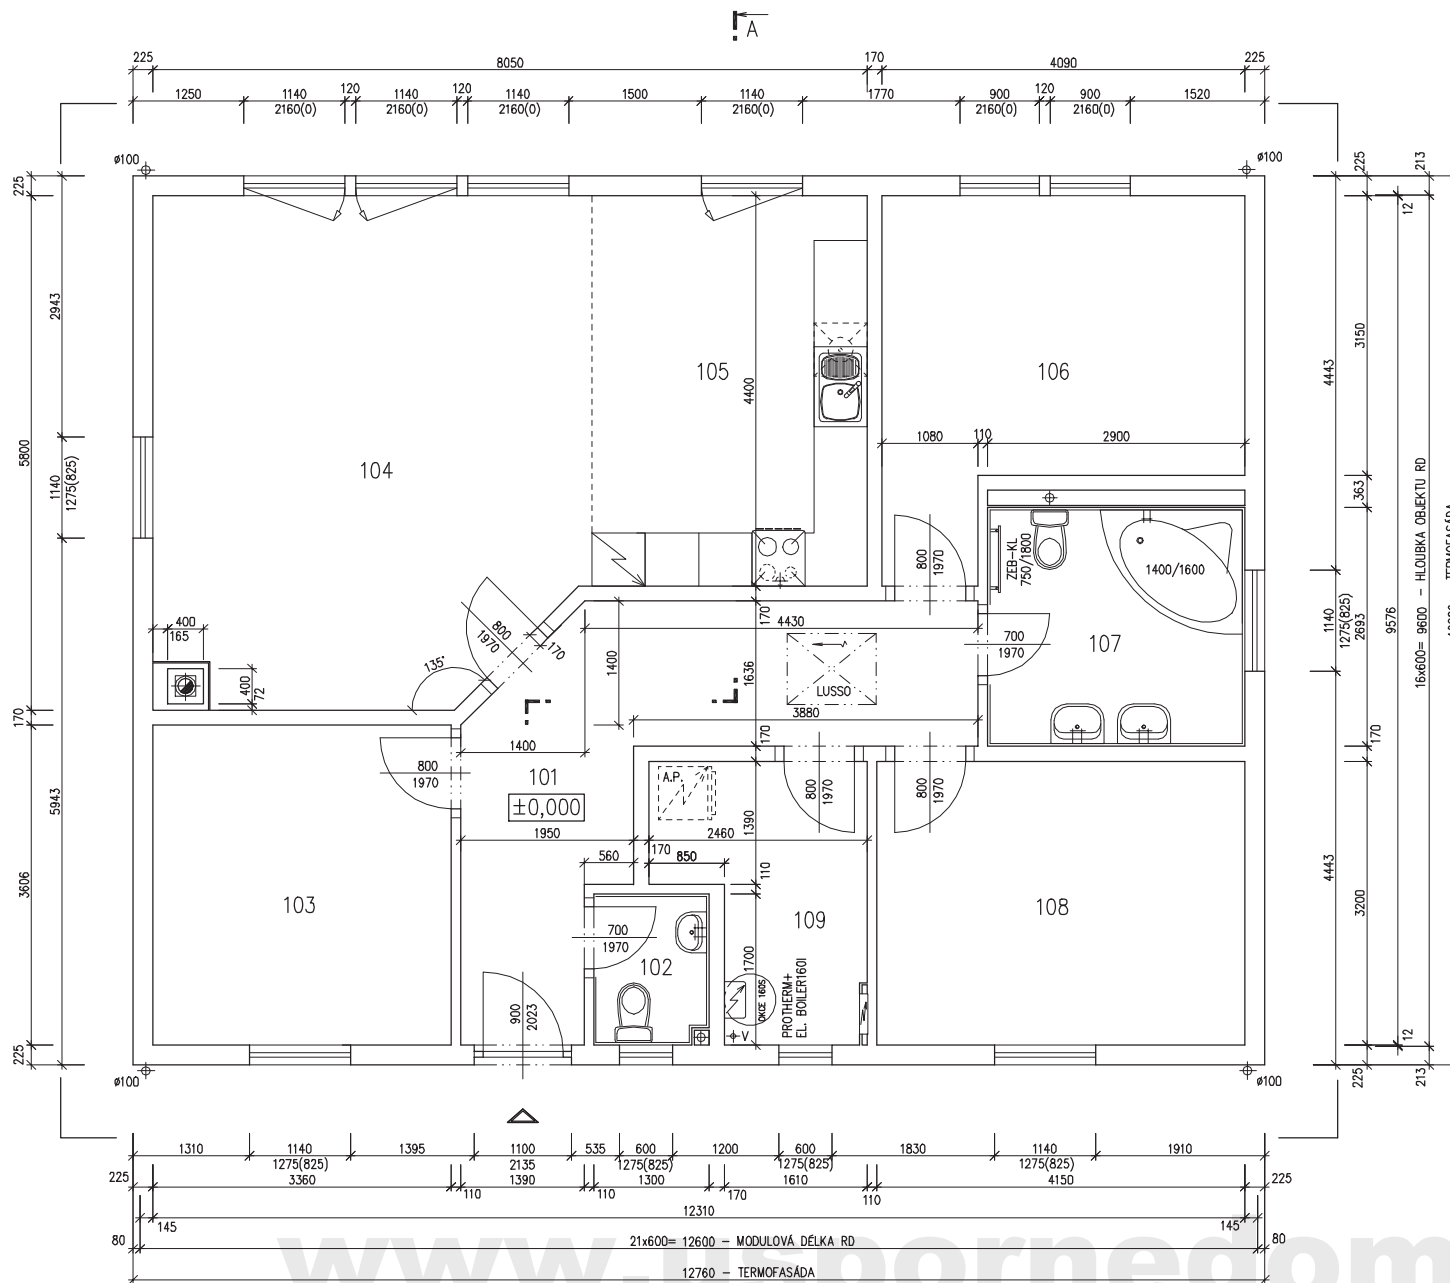

POZNÁMKA:

1. OBKLAD STĚN A PŘÍČEK SÁDROKARTONEM TL.12,5 mm
JE PRO POTŘEBU KÓTOVÁNÍ ZAOKROUHLĚN NA 12 mm.
2. TECHNICKÉ ZMĚNY JSOU VYHRAZENY

LEGENDA MÍSTNOSTI :

ČÍSLO	ÚČEL MÍSTNOSTI	PLOCHA m ²
101	CHODBA	14,12
102	WC	2,17
103	POKOJ	12,12
104	OBÝVACÍ POKOJ	27,17
105	KUCHYŇ	13,64
106	LOŽNICE	14,23
107	KOUPELNA, WC	7,81
108	POKOJ	13,28
109	TECHNICKÁ MÍSTNOST	6,28

OBYTNÁ PLOCHA :	66,80
PŘÍSLUŠENSTVÍ :	44,02
UŽITKOVÁ PLOCHA :	110,82
CELKOVÁ PLOCHA (PODLAHOVÁ) :	110,82

MODEL 06

Zpracovatel

Projekt

Datum: 09/2007

Číslo HS: 34 219

www.rodinnedomy.cz






RODINNÝ DOMEK

LARGO Line 121/25° + 1M

(RD BEZ PODSKLEPENÍ)

ŘEZ A-A

M 1:50

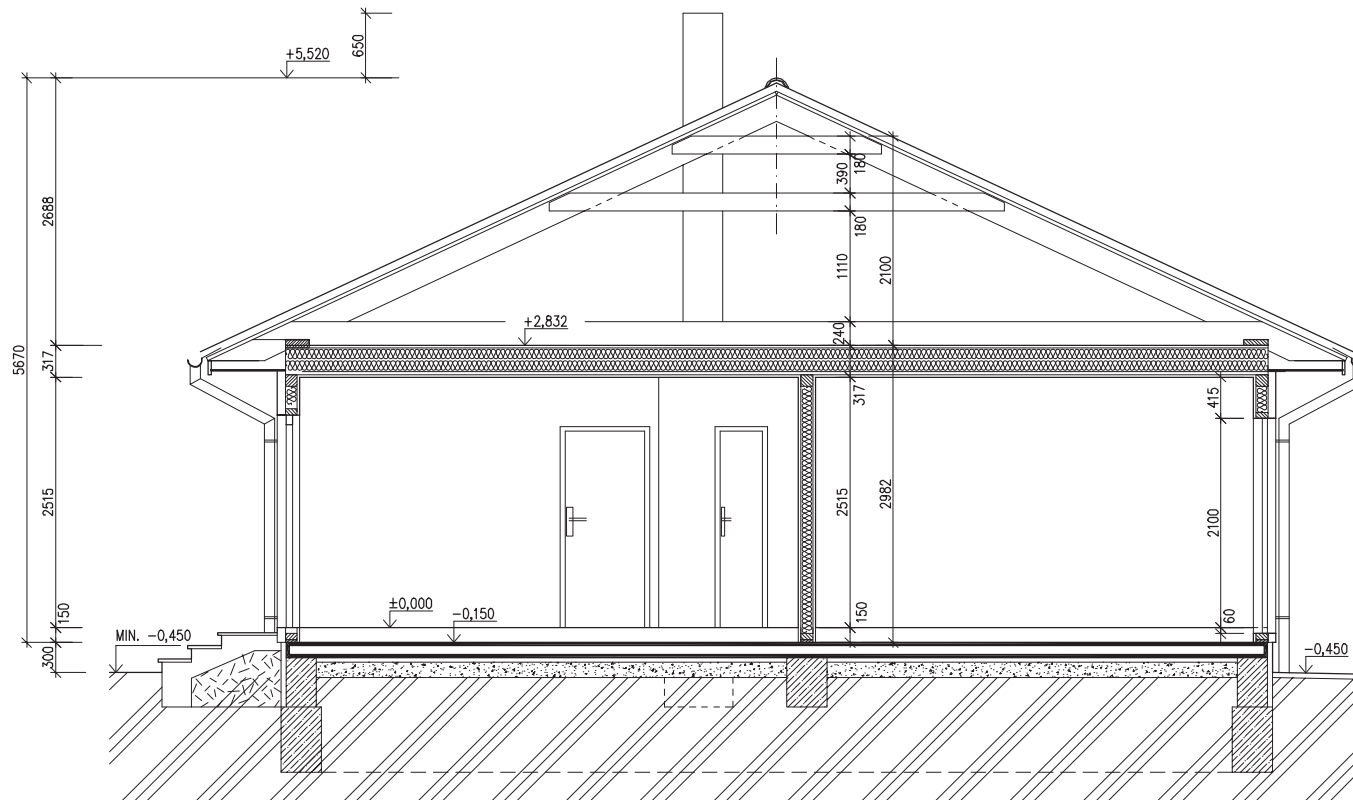

LEGENDA MATERIÁLU

- ROSTLÝ TERÉN
- ŠTĚRKOVÝ NÁSYP
- ZÁSYP
- ŽELEZOBETON
- PROSTÝ BETON
- DŘEVO
- TEPELNÁ IZOLACE

SPODNÍ STAVBA
DODÁVKA ODBĚRATELE

www.usporedomy.cz

MODEL 06

Zpracovatel

Projekt
Datum: 10/2007
Číslo HS: 34 219




RODINNÝ DOMEK

LARGO Line 121/25° + 1M

(RD BEZ PODSKLEPENÍ)

POHLEDY M 1:100


POHLED ZADNÍ

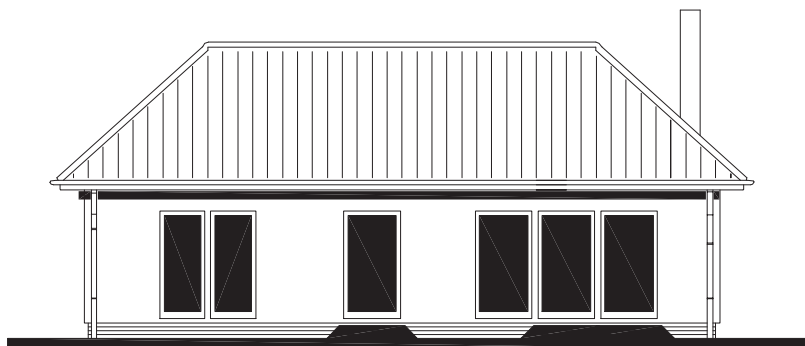


POHLED BOČNÍ /LEVÝ/



POHLED VSTUPNÍ

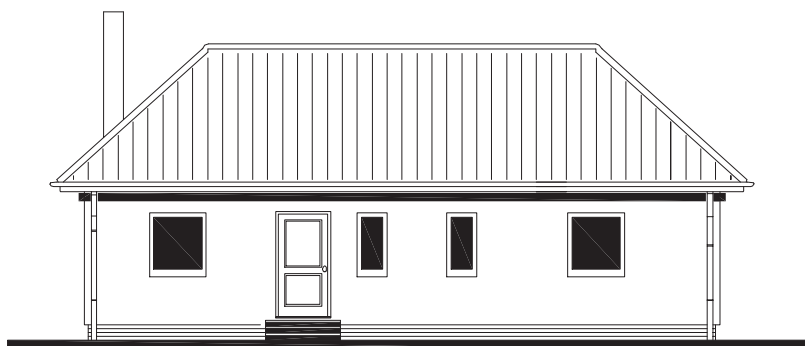

POHLED BOČNÍ /PRAVÝ/

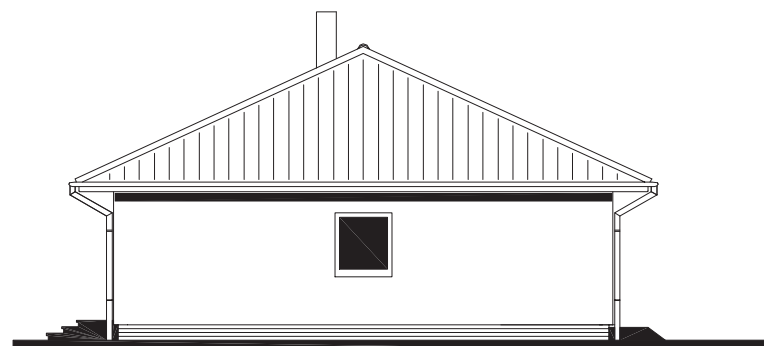

www.usporedomy.cz

MODEL 06

Zpracovatel



Projekt

Datum: 09/2007

Číslo HS: 34 219




RODINNÝ DOMEK

LARGO Line 121/25° + 1M

(RD BEZ PODSKLEPENÍ)

PŮDORYS ÚLOŽNÉ DESKY

M 1:50

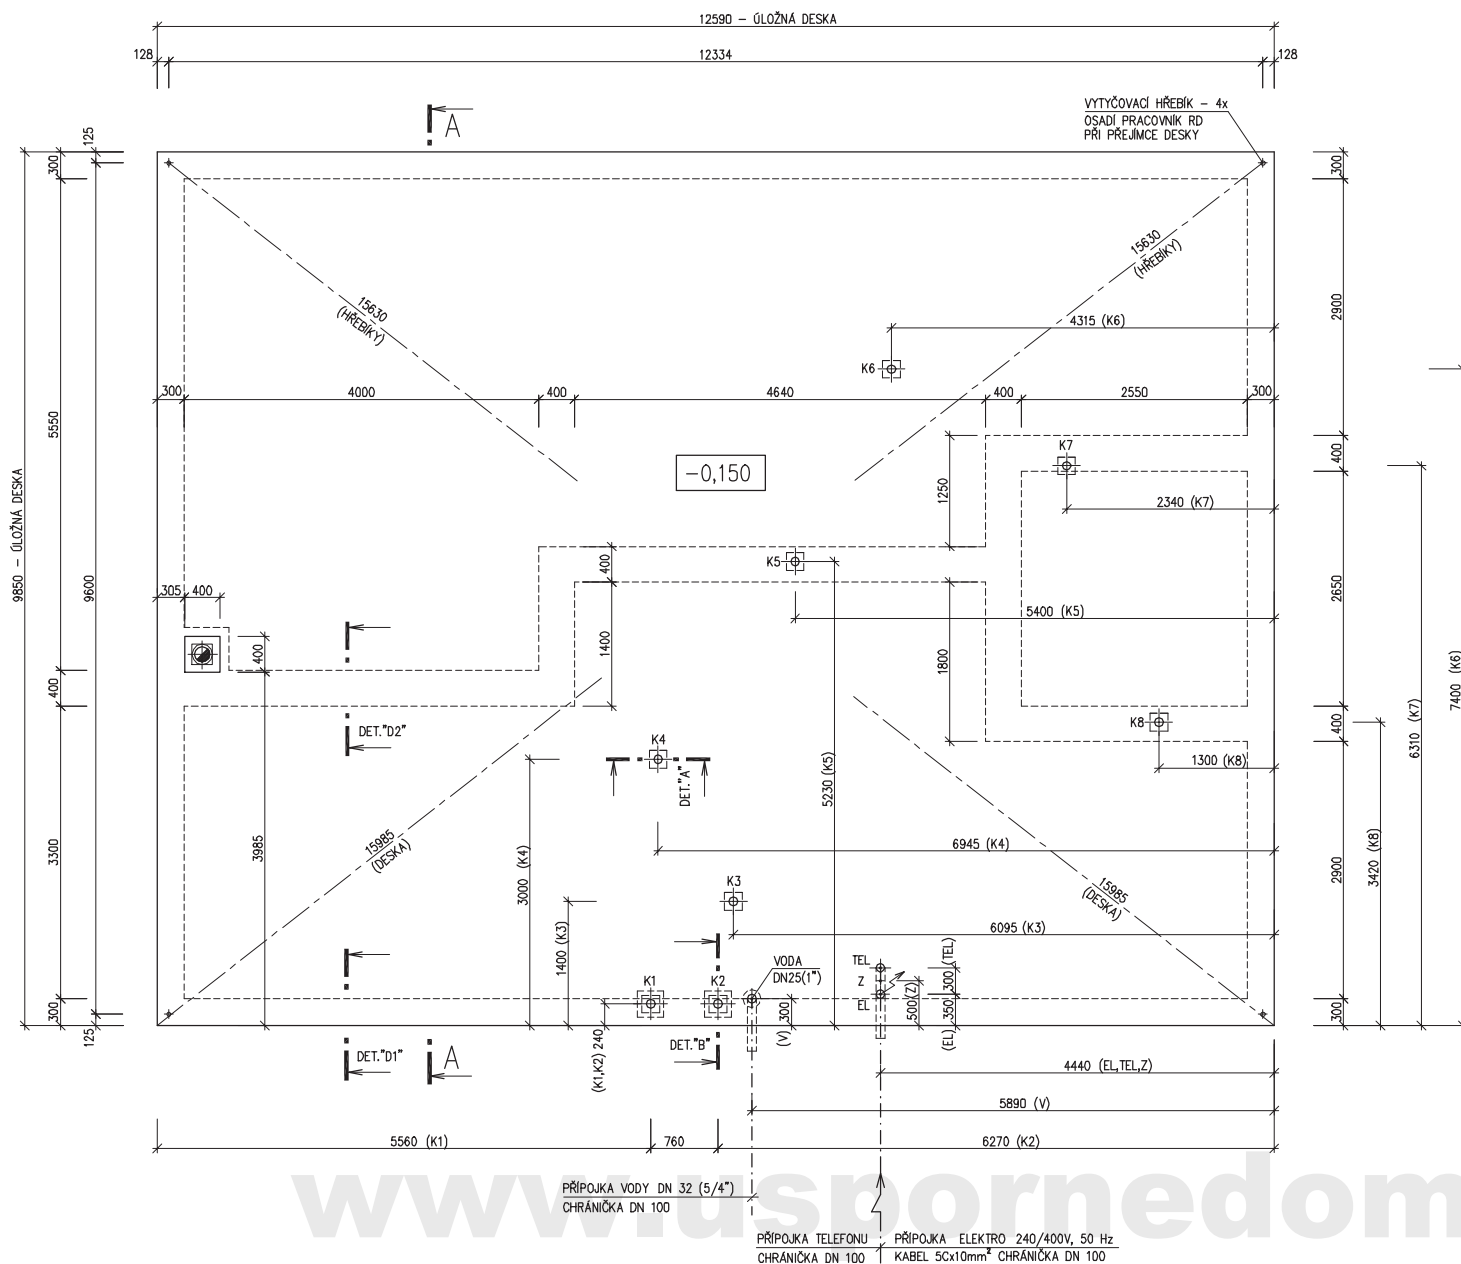

POZNÁMKA :

OBVODOVÉ ROZMĚRY ÚLOŽNÉ DESKY	: +15 mm
(BEZ VNĚJŠÍCH ÚPRAV)	: - 0 mm
PRAVOÚHLŮST STAVBY – DÉLKA DIAGONÁLY	: +20 mm
OSY INSTALAČNÍCH PROSTUPŮ	: ±15 mm
VODOROVNOST ÚL. DESKY – MAX. VÝŠKOVÝ ROZDÍL	: 15 mm
- MAX. VÝŠKOVÝ ROZDÍL NA DÉLCE 2,0 m	: 8 mm

ŘEZ A-A' + DETAILS PROVEDENÍ ÚLOŽNÉ
DESKY – VIZ VÝKRESY Č. 011a, 012a, 013a.

Z – ZEMNĚNÍ
POZINK. PÁS TL. MIN. 3mm, MIN. 100mm²,
SMYČKA 25m,
(DLE ČSN 33 2000–5–54)

KANALIZACE K1 – K8 (DN 100)

MODEL 06

Zpracovatel

Projekt

Datum: 10/2007

Číslo HS: 34 219