


v.č. : 002

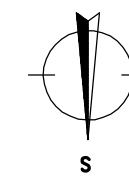

RODINNÝ DOMEK
RD LARGO 147/20*
 (RD BEZ PODSKLEPENÍ)

PŮDORYS PŘÍZEMÍ
 M 1:50



LEGENDA MÍSTNOSTÍ :

ČÍSLO	ÚČEL MÍSTNOSTI	PLOCHA m ²
101	ZÁDVEŘÍ	5,43
102	CHODBA	12,33
103	OBÝVACÍ POKOJ/JÍDELNA	36,27
104	KUCHYŇ	9,49
105	KOMORA	2,05
106	LOŽNICE	22,22
107	POKOJ	15,29
108	KOUPELNA	8,38
109	TECH. MÍSTNOST, DOM. PRÁCE	7,46
110	POKOJ	16,26
111	WC	2,55
112	TERASA	(14,62)
CELKOVÁ PLOCHA (PODLAHOVÁ) :		137,73
CELKOVÁ PLOCHA (ZASTAVĚNÁ) :		178,49


POZNÁMKA:

1. ZAŘÍZOVACÍ PŘEDMĚTY A KONSTRUKCE ZAKRESLENÉ ČÁRKOVANĚ NEJSOU SOUČÁSTÍ DODÁVKY RD.
2. TECHNICKÉ ZMĚNY JSOU VYHRÁZENY.

ROZMĚRY STAVEBNÍCH OTVORŮ PRO VNITŘNÍ DVEŘE

- DVEŘE 600/1970, SO 680/2010
- DVEŘE 700/1970, SO 780/2010
- DVEŘE 800/1970, SO 880/2010
- DVEŘE 900/1970, SO 980/2010

S.O. I.
 MODEL 10

Zpracovatel

 Projekt
 Datum: 3.5.2010
 Číslo HS: 35 749

v.č. : 006a




RODINNÝ DOMEK

LARGO Line 147A/20°

(RD S PODSKLEPENÍM)

ŘEZ A-A

M 1:50

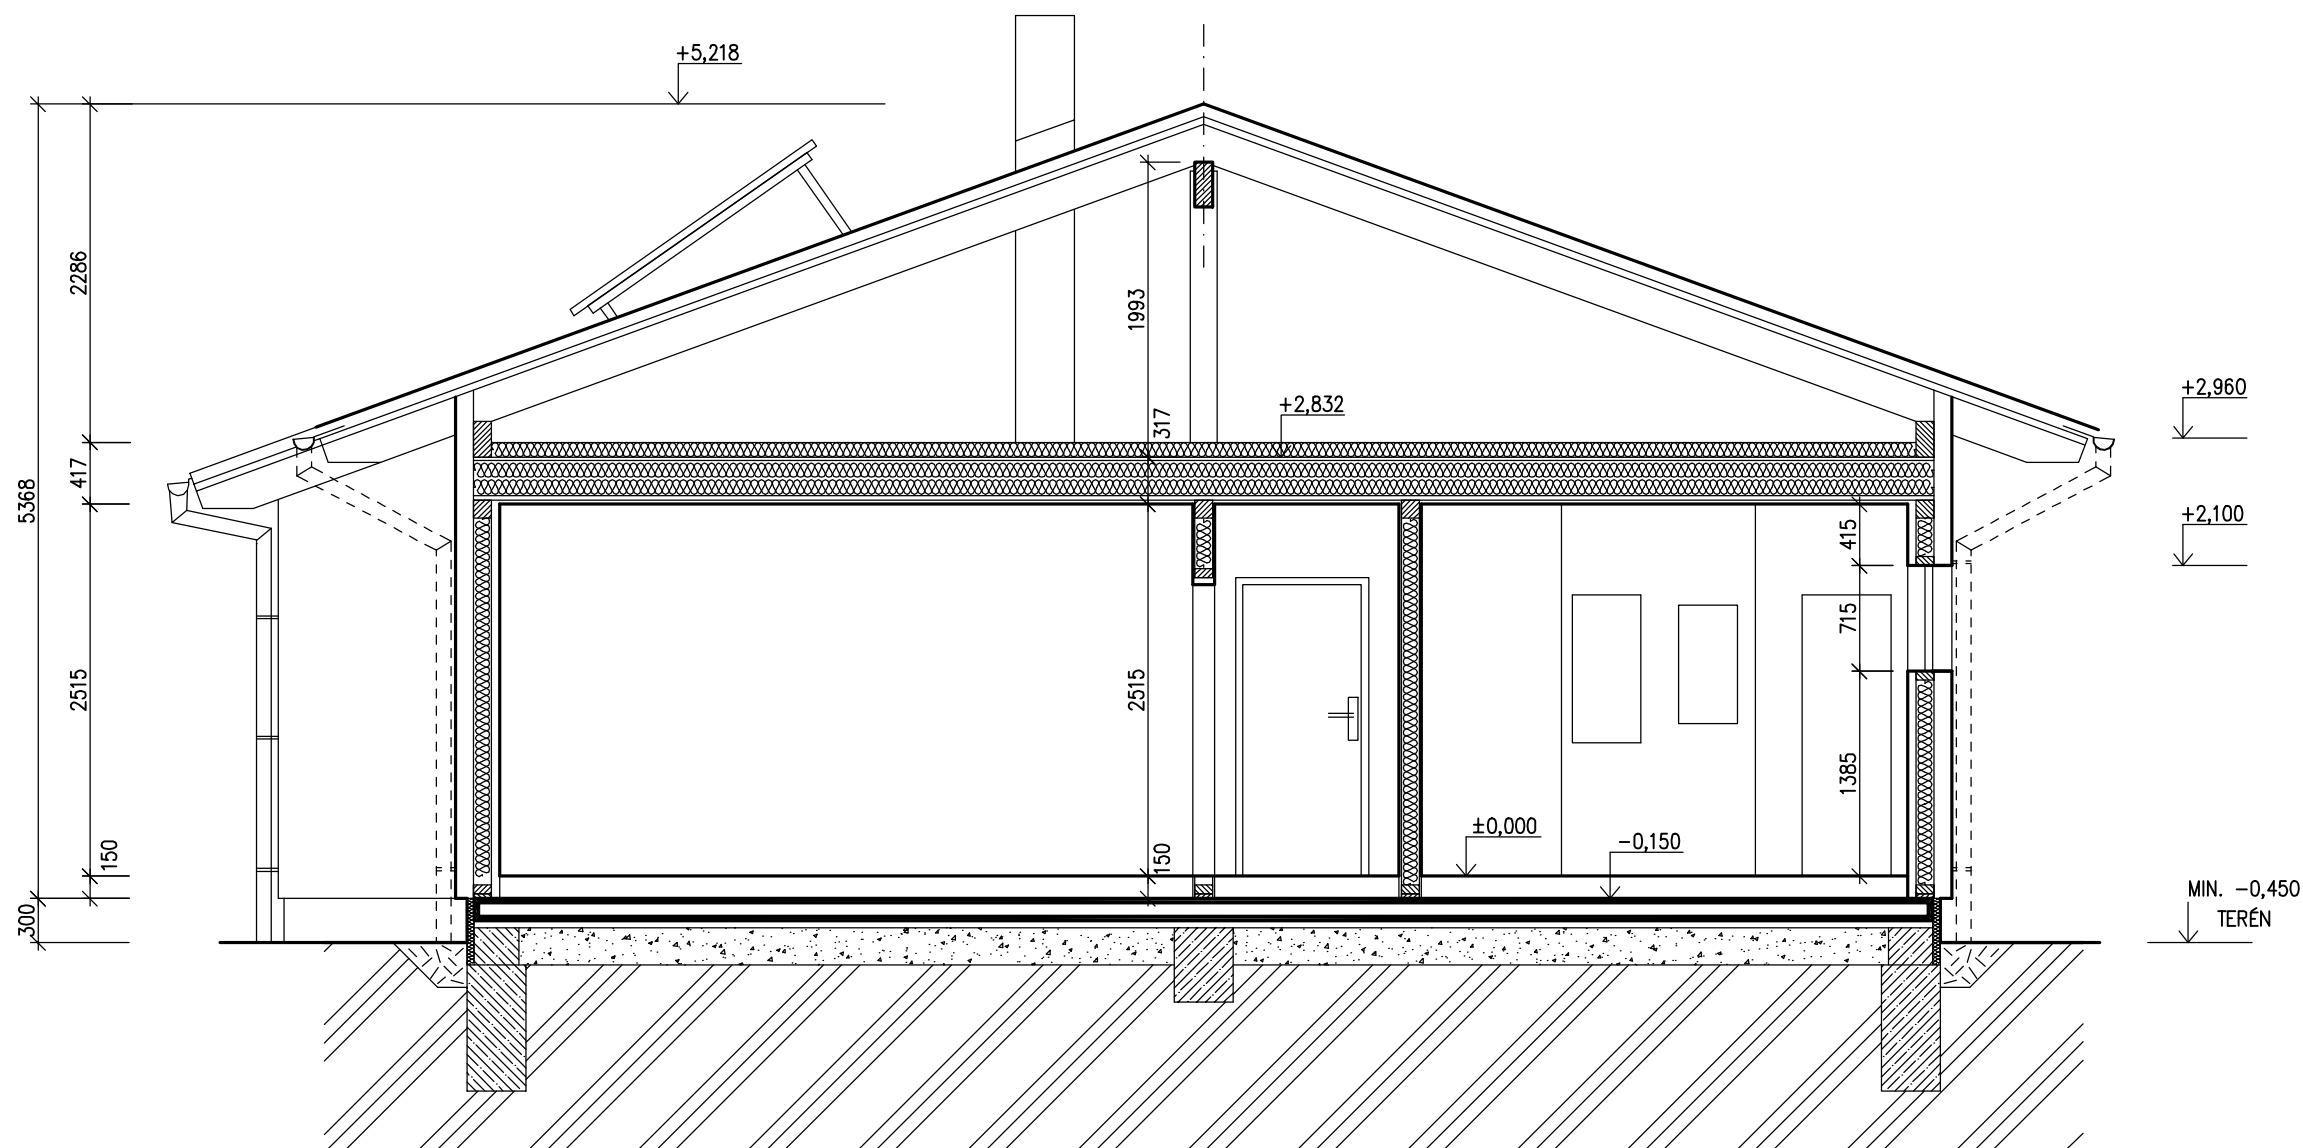

LEGENDA MATERIÁLU

-  ROSTLÝ TERÉN
-  ŠTĚRKOVÝ NÁSYP
-  ZÁSYP
-  ŽELEZOBETON
-  PROSTÝ BETON
-  DŘEVO
-  TEPelná Izolace

MODEL 10

Zpracovatel


Projekt
Datum: 3.5.2010
Číslo HS: 35 749

v.č. : 006b




RODINNÝ DOMEK

LARGO Line 147A/20°


(RD S PODSKLEPENÍM)

ŘEZ B-B

M 1:50

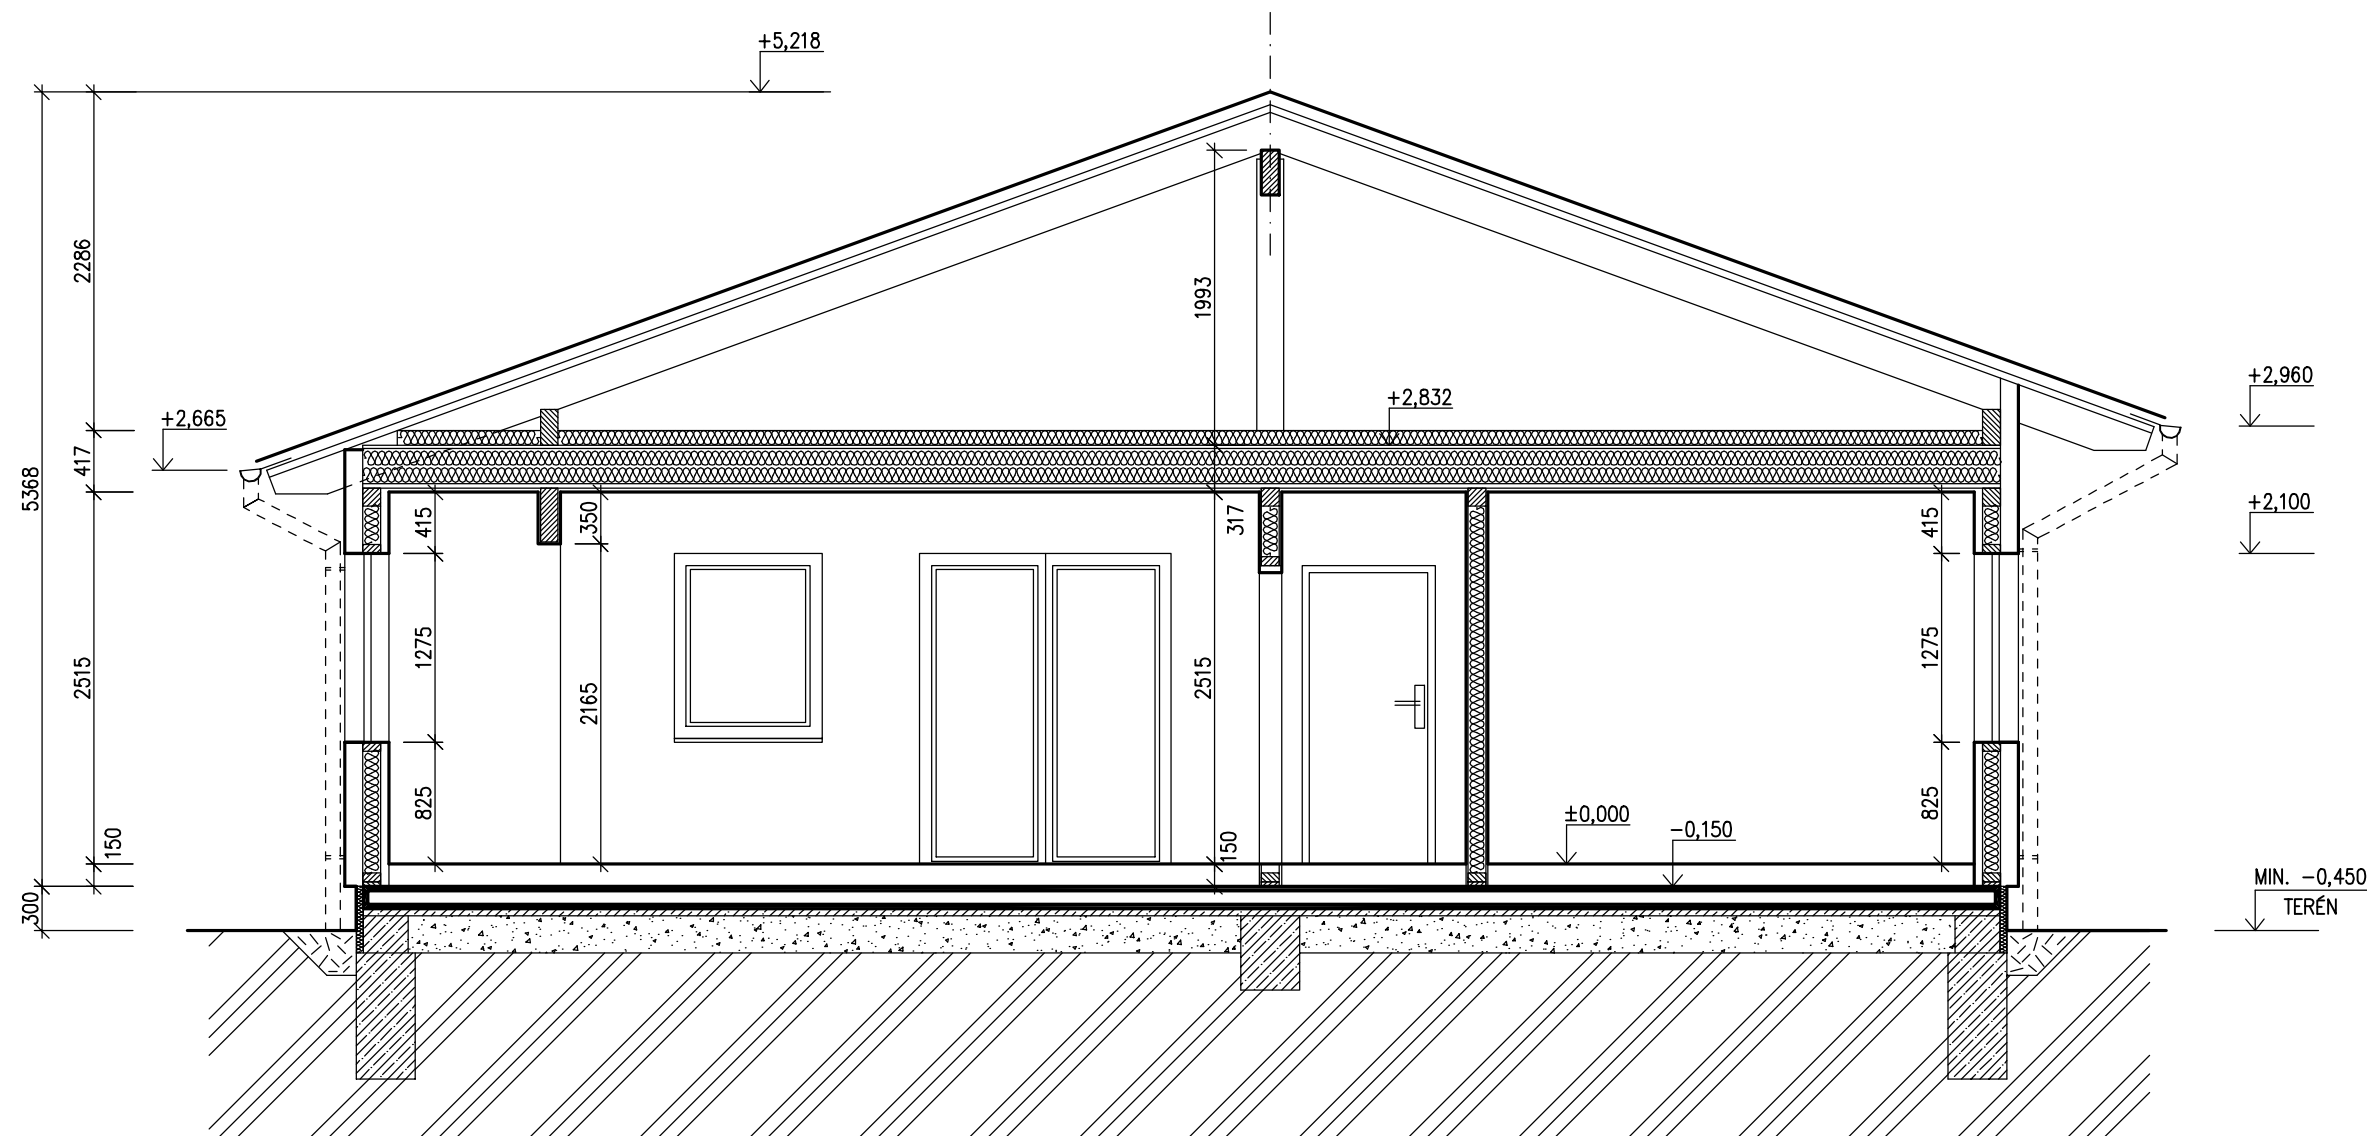

LEGENDA MATERIÁLU

-  ROSTLÝ TERÉN
-  ŠTĚRKOVÝ NÁSYP
-  ZÁSYP
-  ŽELEZOBETON
-  PROSTÝ BETON
-  DŘEVO
-  TEPelnÁ IZOLACE

+2,960
+2,100
±0,000
-0,150
MIN. -0,450
TERÉN


MODEL 10

Zpracovatel
RO RYMAŘOV


Projekt
Datum: 3.5.2010
Číslo HS: 35 749



POHLED ZADNÍ

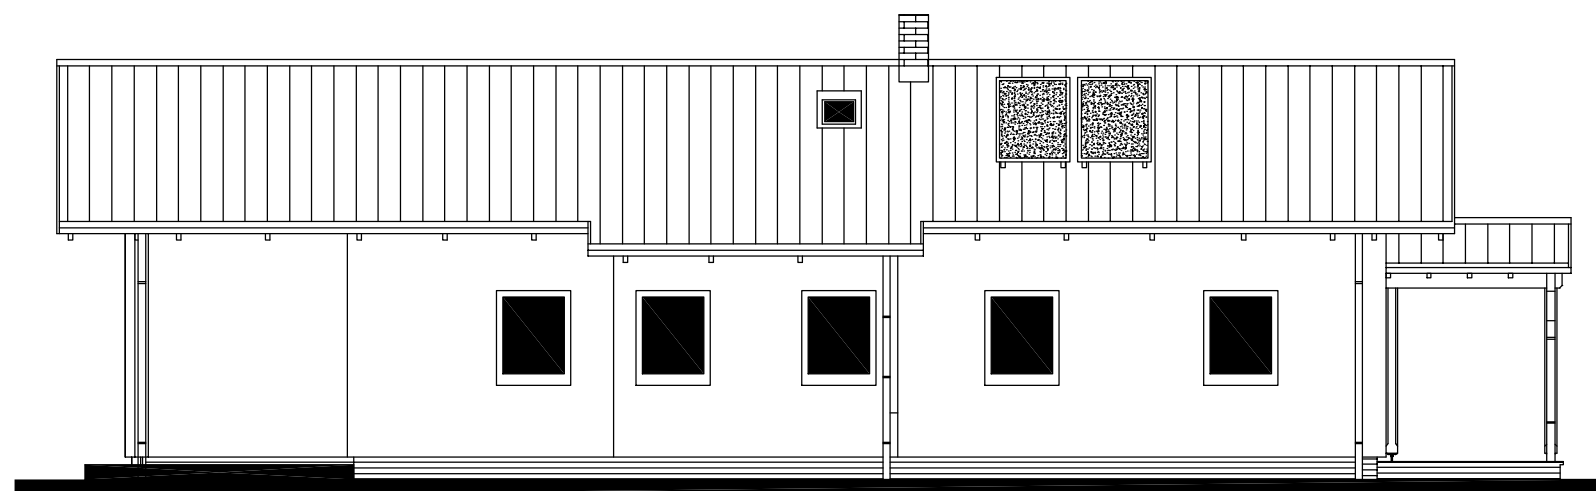


POHLED BOČNÍ /LEVÝ/

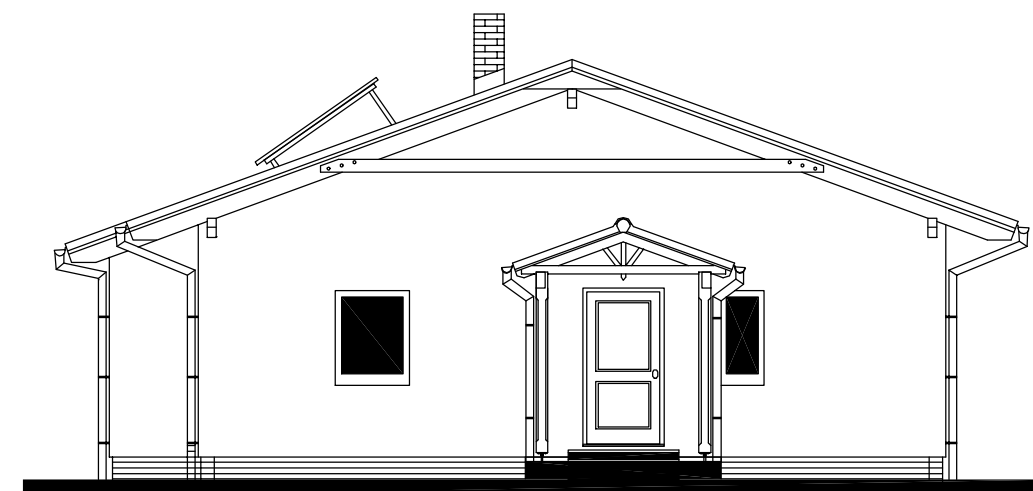



POHLEDY M 1:100

POHLED PŘEDNÍ

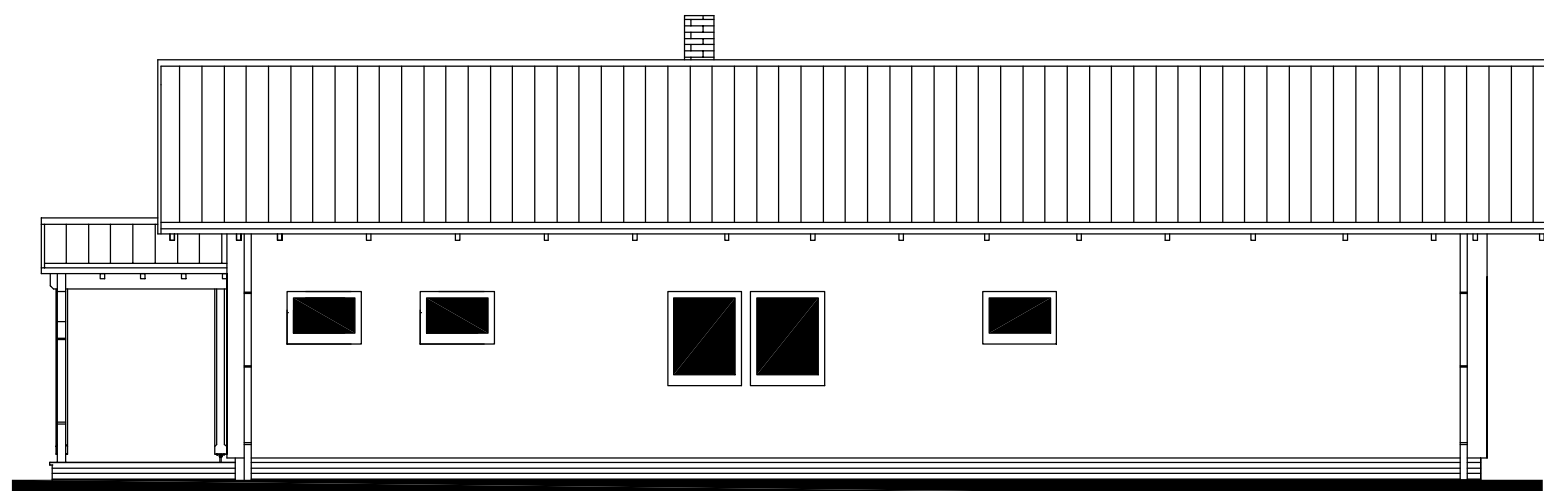

POHLED BOČNÍ /PRAVÝ/

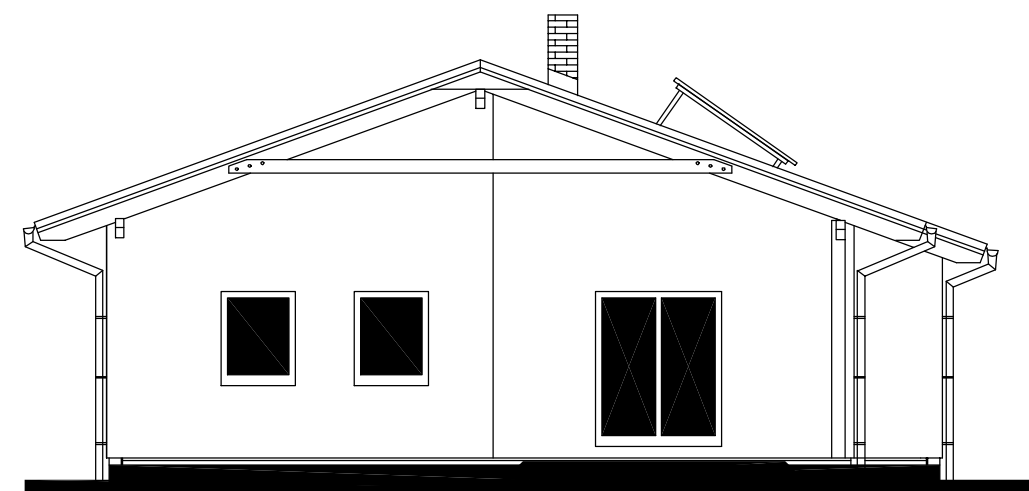

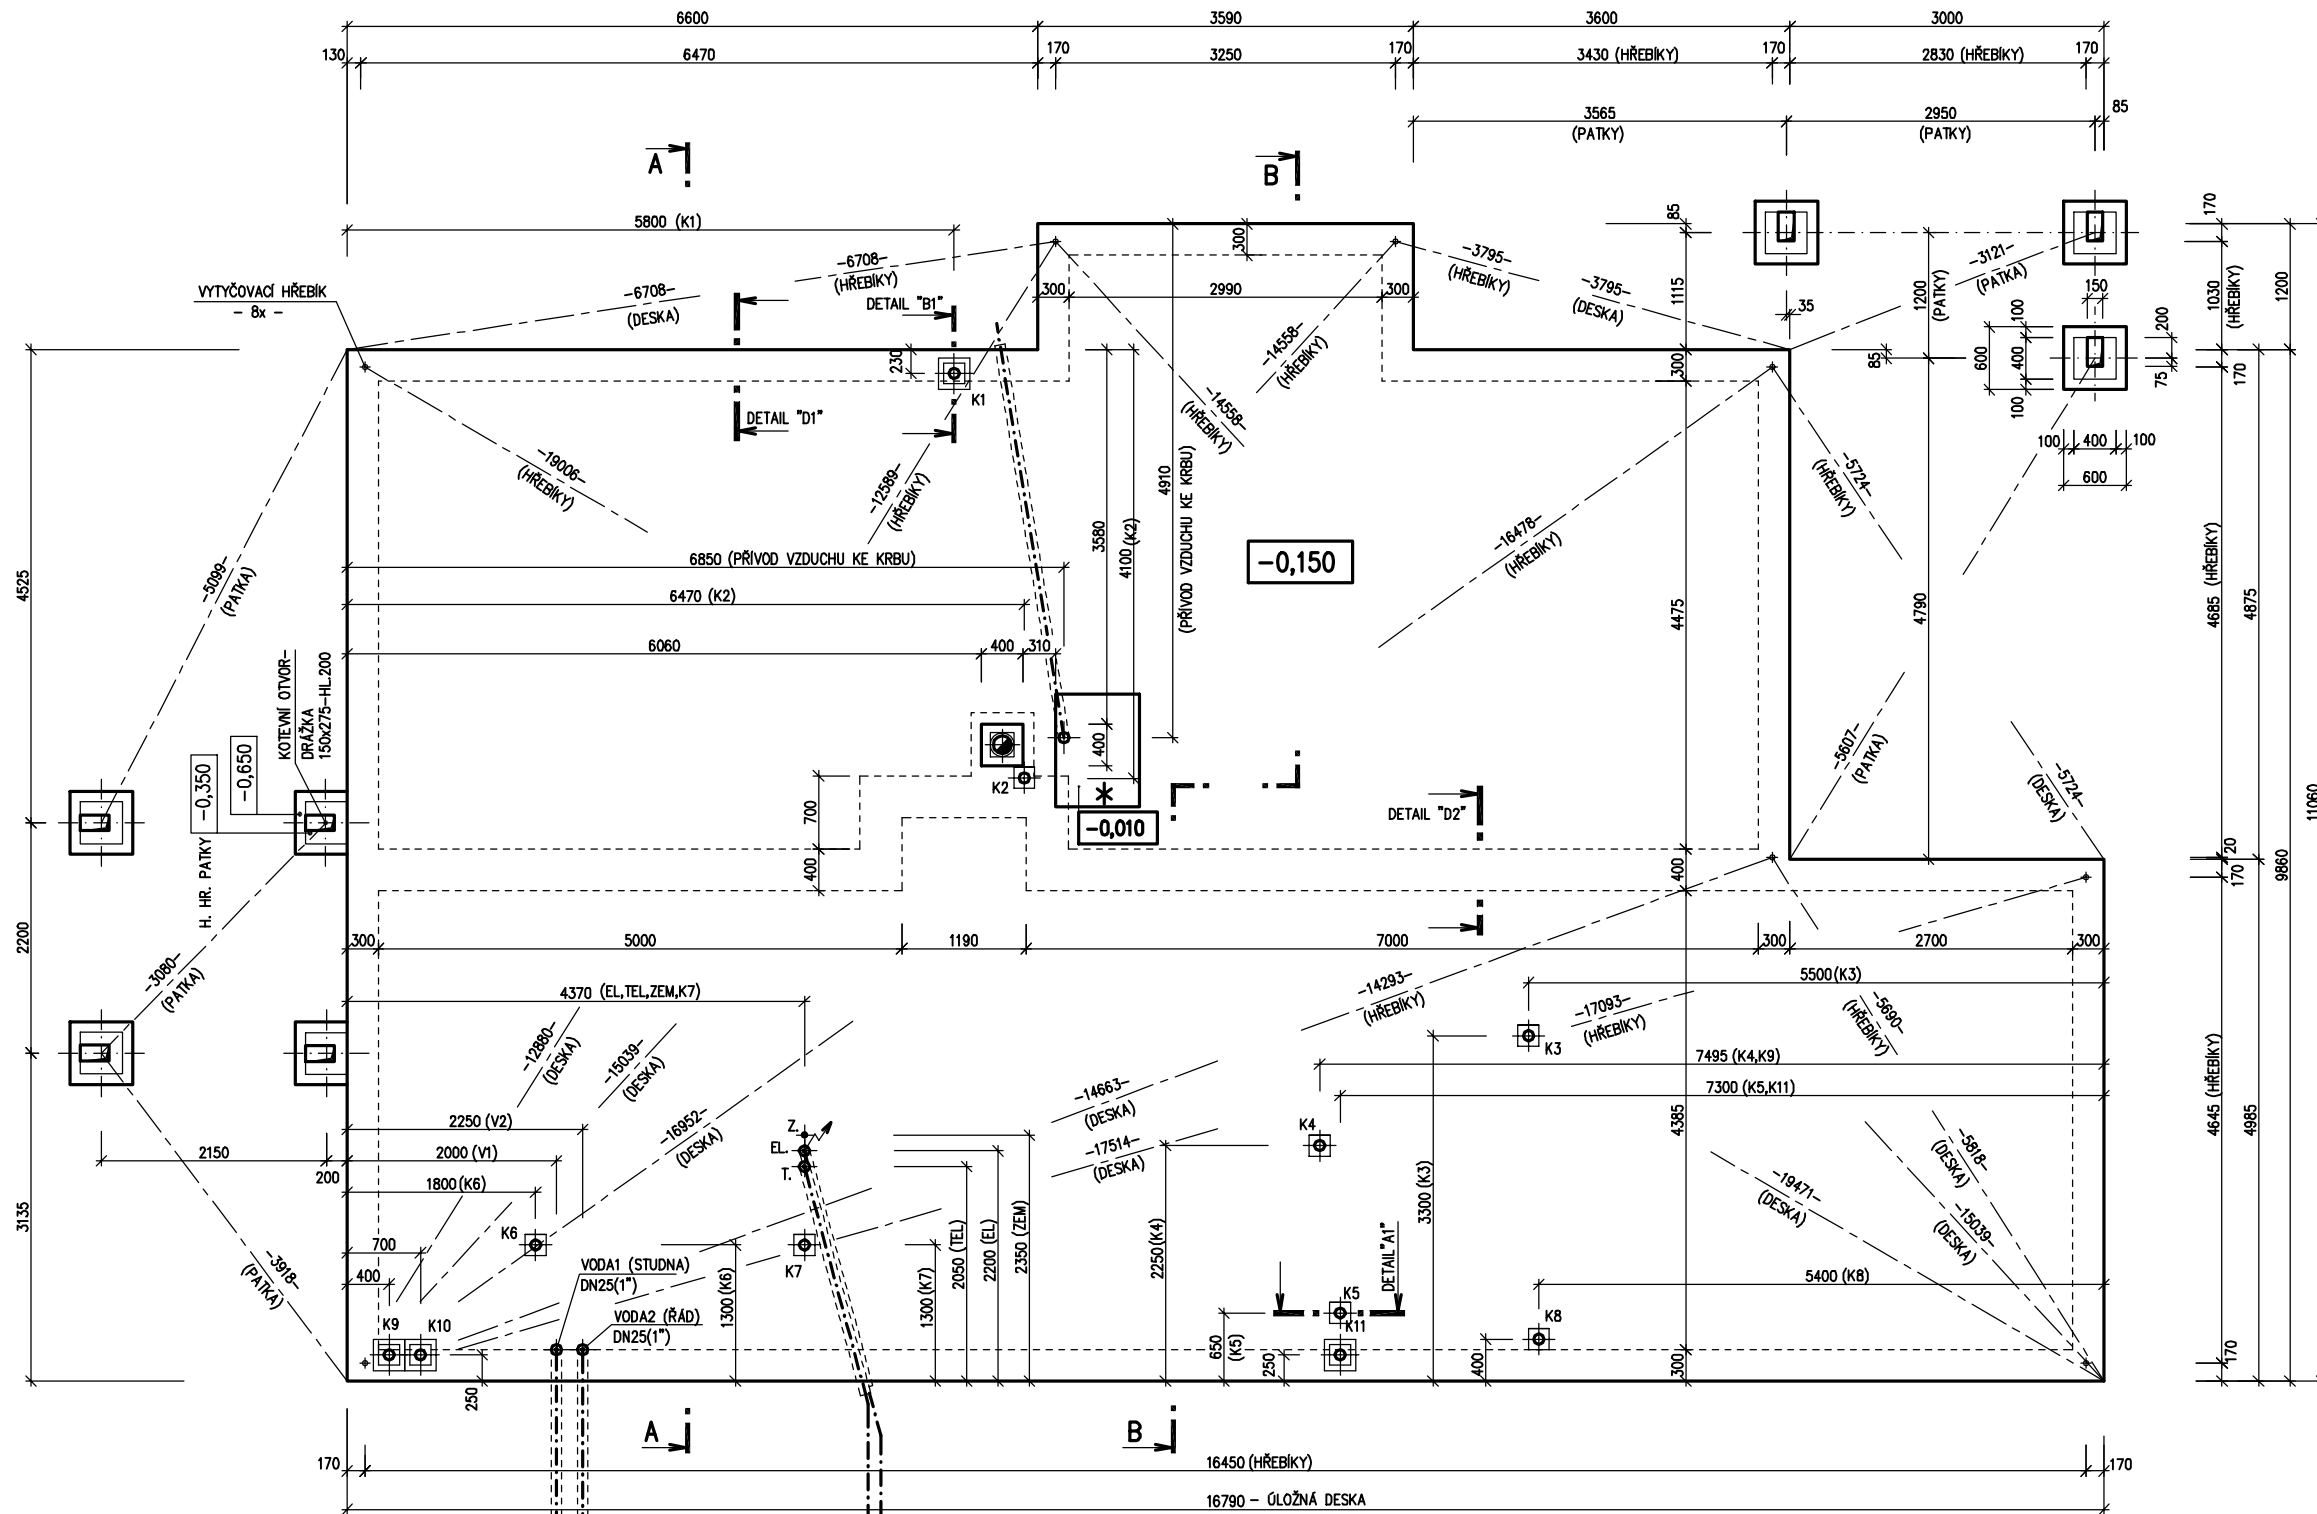


v.č. : 011

RODINNÝ DOMEK
LARGO Line 147A/20°
 (RD S PODSKLEPENÍM)

PŮDORYS ÚLOŽNÉ DESKY
 M 1:50

DETAIL ZÁKLADOVÉ PATKY

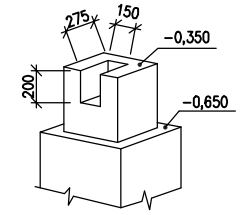

PŘÍPOJKA VODY STUDNA
 DN 32 (5/4")
 CHRÁNIČKA DN 100

PŘÍPOJKA VODY ŘÁD
 DN 32 (5/4")
 CHRÁNIČKA DN 100

PŘÍPOJKA ELEKTRO
 230/400V, 50HZ, VÝVOD 2,0m
 CHRÁNIČKA DN 100

PŘÍPOJKA TELEFONU
 CHRÁNIČKA DN 100

POZNÁMKA

OBVODOVÉ ROZMĚRY ÚLOŽNÉ DESKY : +15 mm
 (BEZ VNĚJŠÍCH ÚPRAV) : - 0 mm
 PRAVOÚHLŮST STAVBY - DÉLKA DIAGONÁLY : +20 mm
 OSY INSTALAČNÍCH PROSTUPŮ : ±15 mm
 VODOROVNOST ÚL. DESKY - MAX. VÝŠKOVÝ ROZDÍL : 15 mm
 - MAX. VÝŠKOVÝ ROZDÍL NA DÉLCE 2,0 m : 8 mm

ŘEZ A-A' + DETAILS PROVEDENÍ ÚLOŽNÉ DESKY - VIZ VÝKRESY Č. 011a, 012a, 013a.

Z - ZEMNĚNÍ-POZINK. PÁS TL. MIN. 3mm, DL. 1,0m, MIN. 100mm,² SMYČKA 25m (DLE ČSN 33 2000-5-54)

HŘEBÍKY OSADÍ PRACOVNÍK RD PŘI PŘEJÍMCE ÚLOŽNÉ DESKY

K1 - K11 - KANALIZACE DN 100

* YTONG SOKL PRO KRB O VĚTŠÍ HMOTNOSTI NEŽ 200 KG (ZHOTOVENÍ NA MONTÁŽI)

S.O. I.
 MODEL 10

Zpracovatel
PRO PROJEKT

Projekt
 Datum: 3.5.2010
 Číslo HS: 35 749