



RODINNÝ DOMEK

RD 117/38kk – SP

(RD S PODSKLEPENÍM)

PŮDORYS PŘÍZEMÍ

M 1:50

POZNÁMKA:

OBKLAD STĚN A PŘÍČEK SÁDROKARTONEM TL.12,5 mm
JE PRO POTŘEBU KÓTOVÁNÍ ZAKROUHLLEN NA 12 mm.

ZAŘIZOVACÍ PŘEDMĚTY A KONSTRUKCE ZAKRESLENÉ
ČÁRKOVANĚ NEJSOU SOUČÁSTÍ ZÁKLADNÍ DODÁVKY RD

TECHNICKÉ ZMĚNY JSOU VYHRÁZENY

LEGENDA MÍSTNOSTÍ :

ČÍSLO	ÚČEL MÍSTNOSTI	PLOCHA m ²	
101	ZÁDVEŘÍ	3,07	3,07
102	CHODBA	7,64	7,64
103	KUCHYŇ, JÍDELNA	18,16	18,16
104	OBÝVACÍ POKOJ	34,02	34,02
105	POKOJ	20,69	20,69
106	POKOJ	13,18	13,18
107	KOUPELNA	6,41	6,41

OBYTNÁ PLOCHA : 86,05

PŘÍSLUŠENSTVÍ : 17,12

UŽITKOVÁ PLOCHA : 103,17

CELKOVÁ PLOCHA (PODLAHOVÁ) : 103,17

3400
MODEL 04

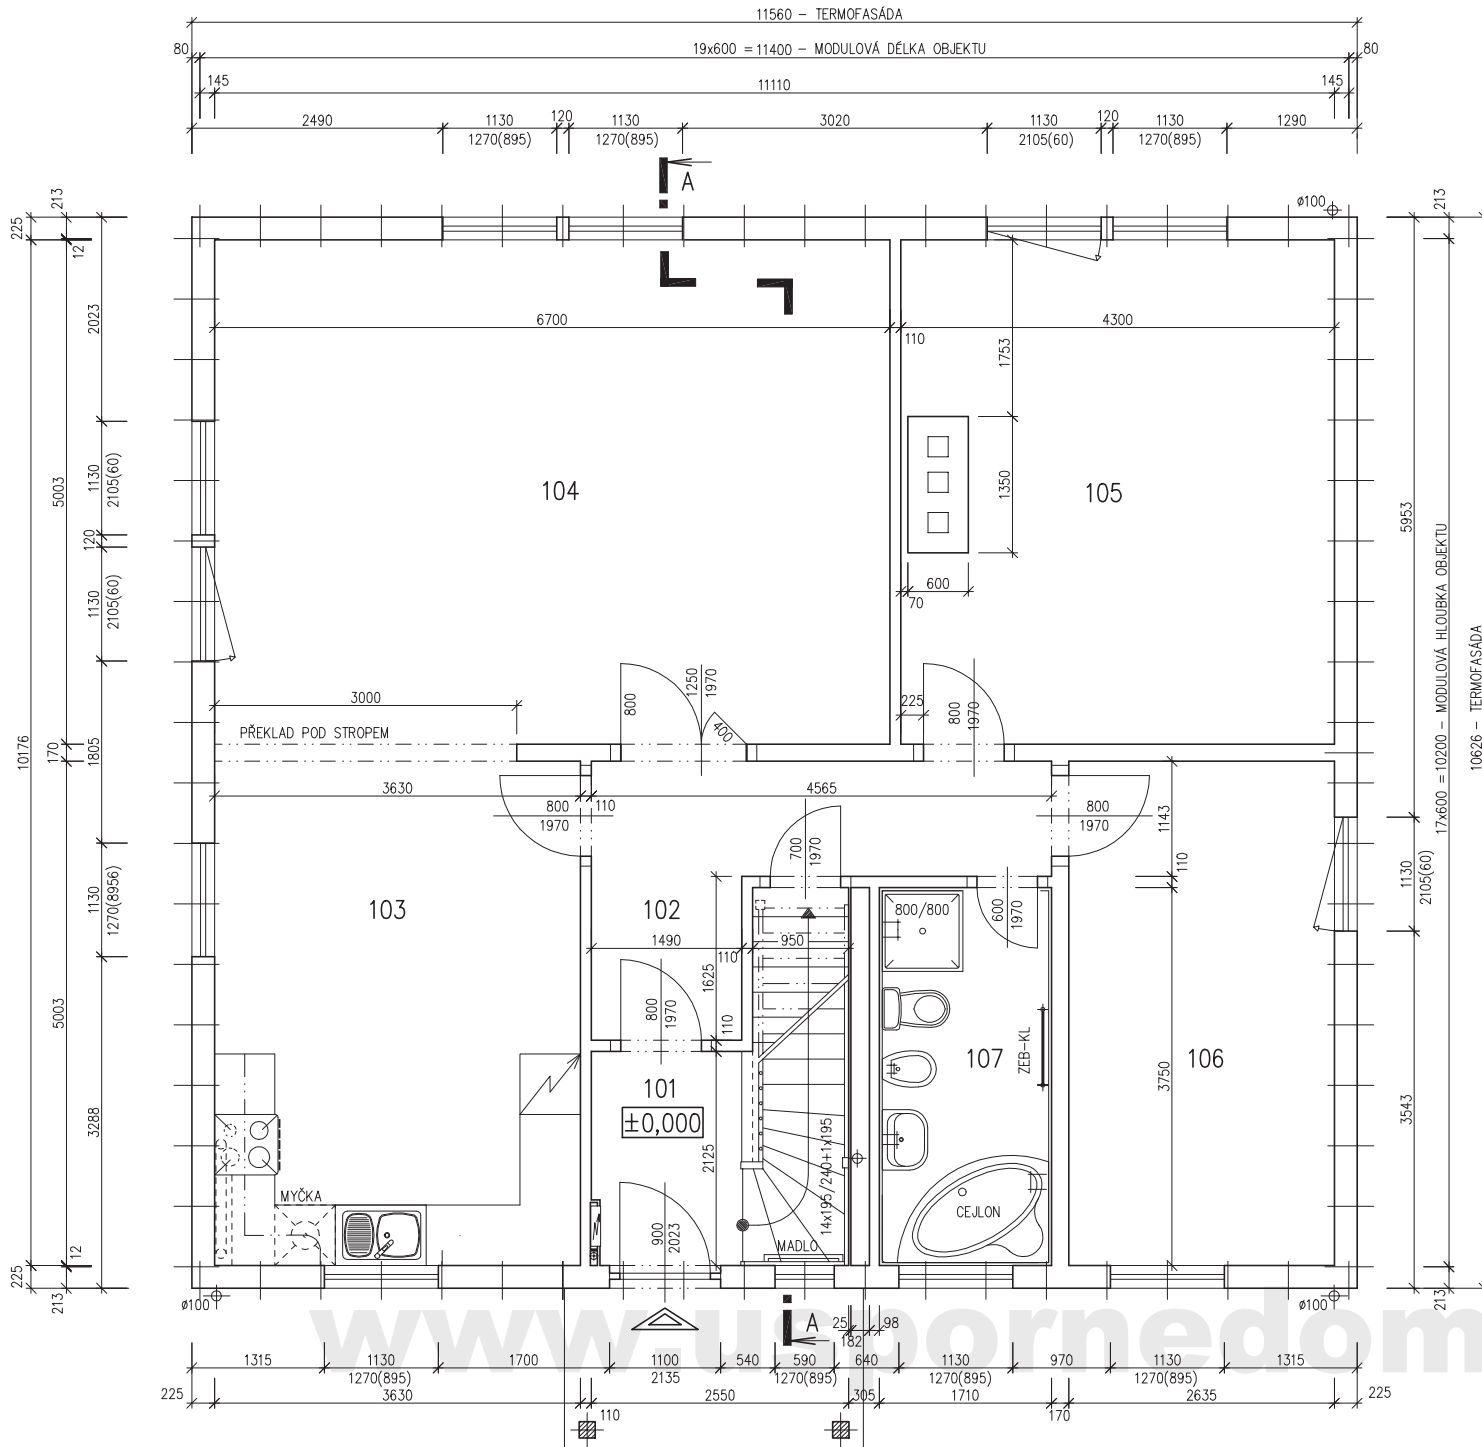
Zpracovatel



Projekt

Datum: 08/2004

Číslo HS: 30 350





RODINNÝ DOMEK

RD 117/38^{kk} – SP

(RD S PODSKLEPENÍM)

PŮDORYS PODKROVÍ

M 1:50

POZNÁMKA:

OBKLAD STĚN A PŘÍČEK SÁDKOKARTONEM TL.12,5 mm
JE PRO POTŘEBU KÓTOVÁNÍ ZAOKROUHLÉN NA 12 mm.

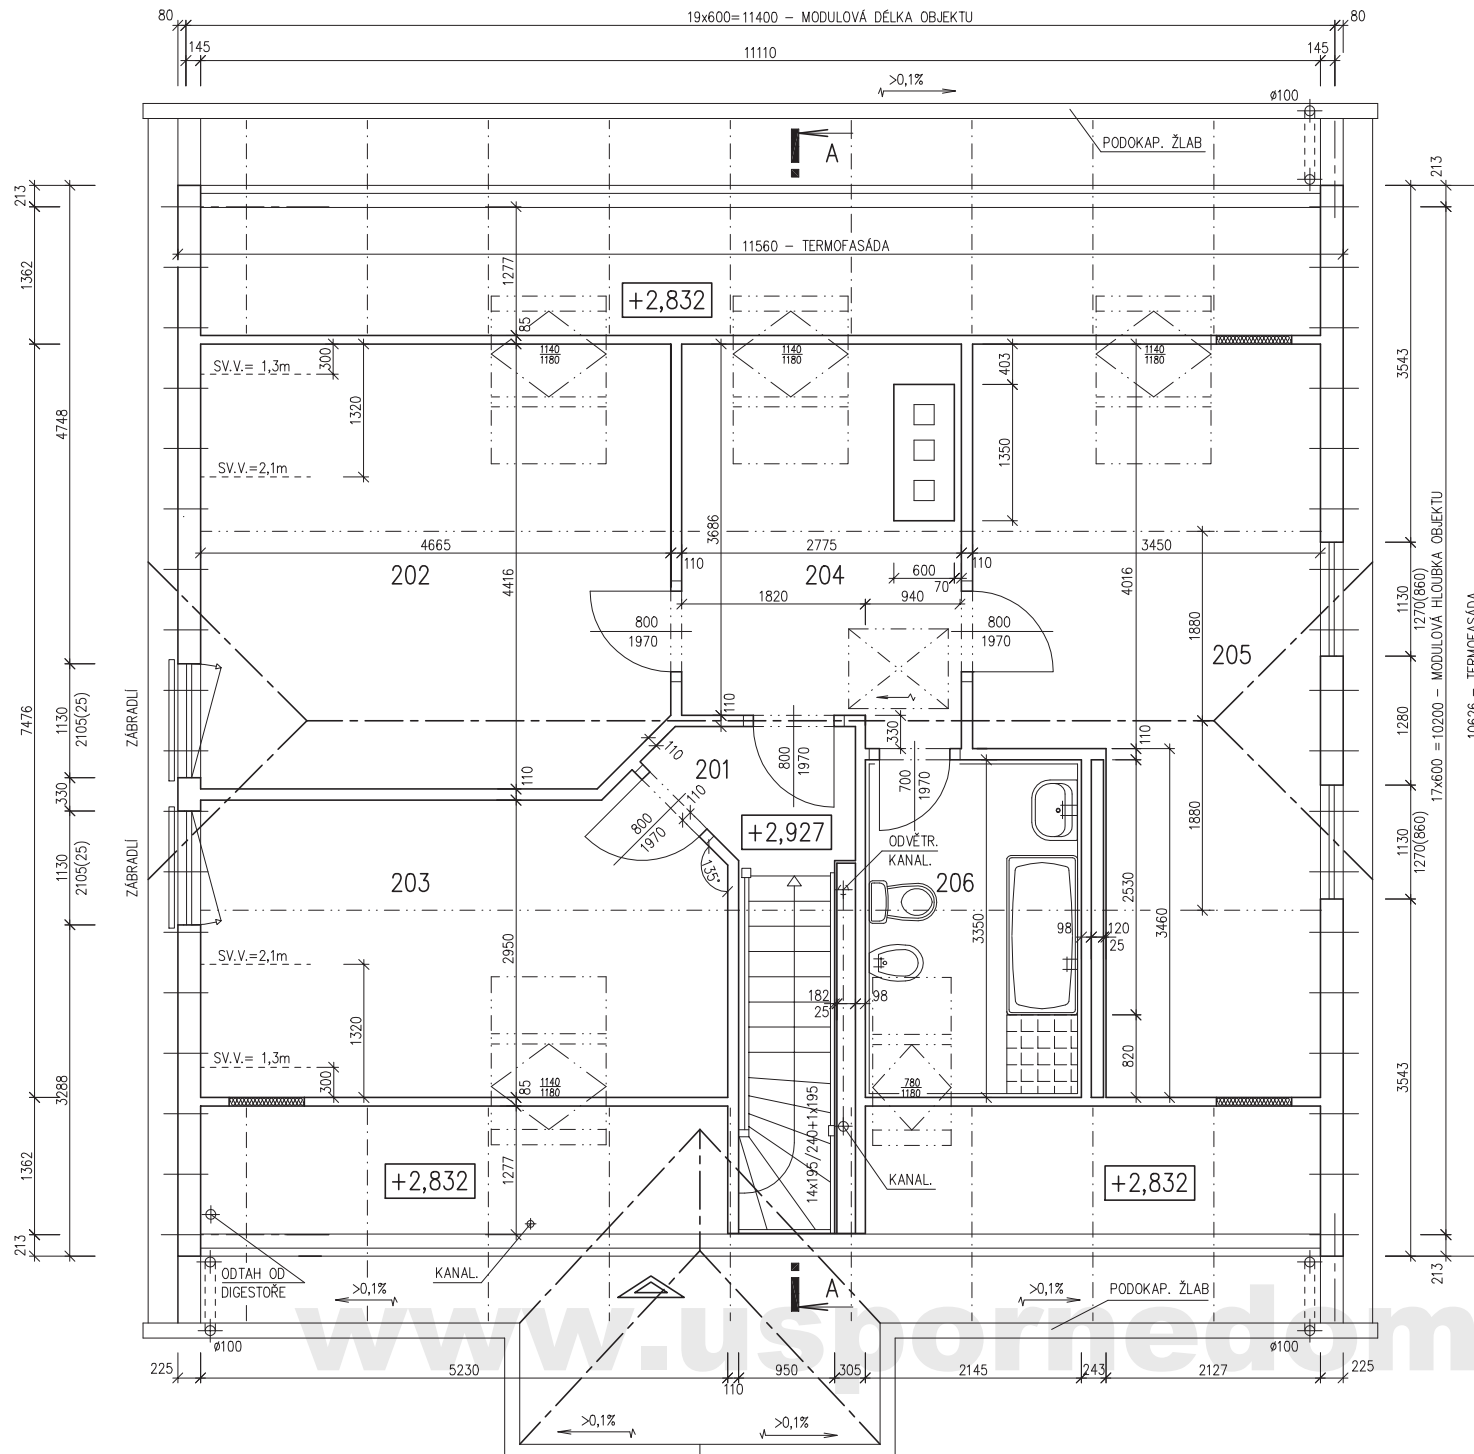
ZAŘIZOVACÍ PŘEDMĚTY A KONSTRUKCE ZAKRESLENÉ
ČÁRKOVANÉ NEJSOU SOUČÁSTÍ ZÁKLADNÍ DODÁVKY RD

TECHNICKÉ ZMĚNY JSOU VYHRAZENY

LEGENDA MÍSTNOSTÍ :

ČÍSLO	ÚČEL MÍSTNOSTI	PLOCHA m ²	
201	CHODBA, SCHODIŠTĚ	5,82	5,82
202	LOŽNICE	20,33	18,93
203	LOŽNICE	15,31	13,74
204	HALA	10,16	9,33
205	LOŽNICE	21,27	19,60
206	KOUPELNA	6,58	6,16

OBYTNÁ PLOCHA :	61,60
PŘÍSLUŠENSTVÍ :	11,98
UŽITKOVÁ PLOCHA :	73,58
CELKOVÁ PLOCHA (PODLAHOVÁ) :	79,47

3400
MODEL 04

Zpracovatel

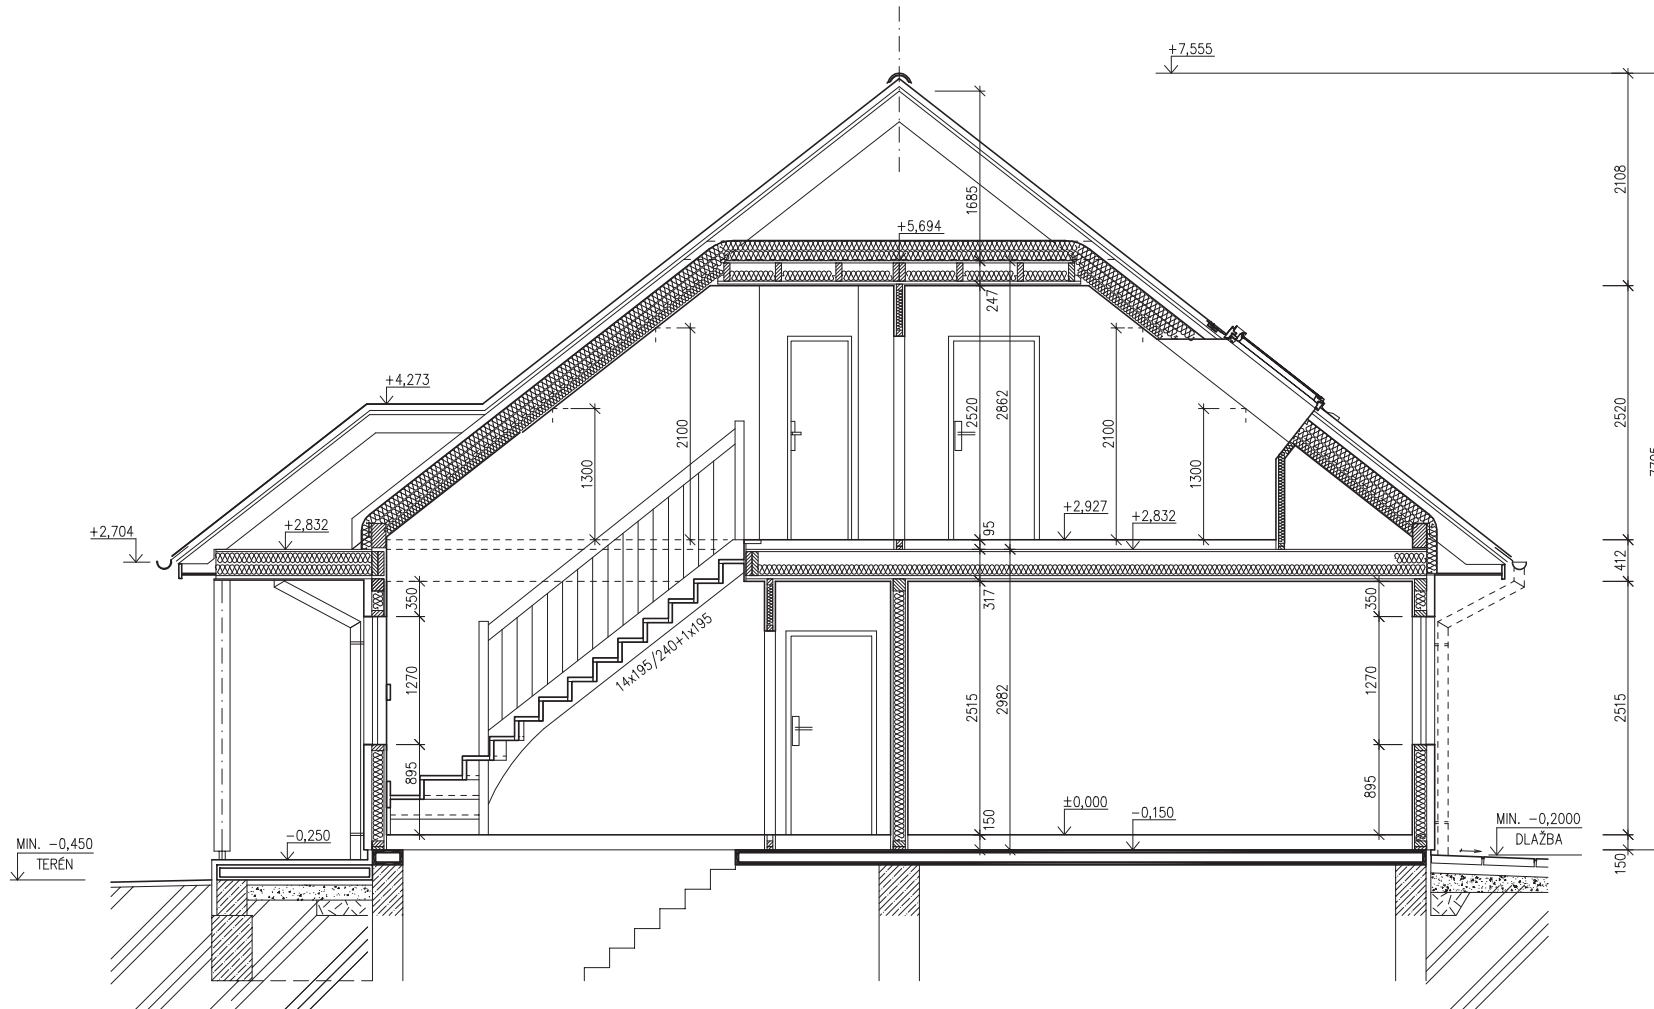
Projekt

Datum: 08/2004

Číslo HS: 30 350



RODINNÝ DOMEK

RD 117/38^{kk} – SP
 (RD S PODSKLEPENM)

 ŘEZ A-A
 M 1:50

LEGENDA MATERIÁLU



DŘEVO



TEPELNÁ IZOLACE

 SPODNÍ STAVBA
 DODÁVKA ODBĚRATELE

www.usporedomy.cz
3400
MODEL 04

Zpracovatel



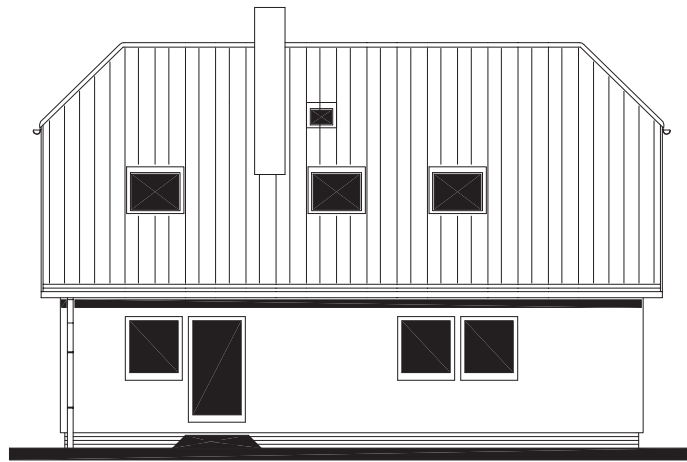
Projekt

Datum: 08/2004

Číslo HS: 30 350



POHLED ZADNÍ



POHLED BOČNÍ /LEVÝ/



POHLED PŘEDNÍ



POHLED BOČNÍ /PRAVÝ/



POZNÁMKY :

JEN HORNÍ STAVBA



RODINNÝ DOMEK

RD 117/38kk – SP

(RD S PODSKLEPENÍM)

ÚLOŽNÁ DESKA

M 1 : 50

POZNÁMKA :

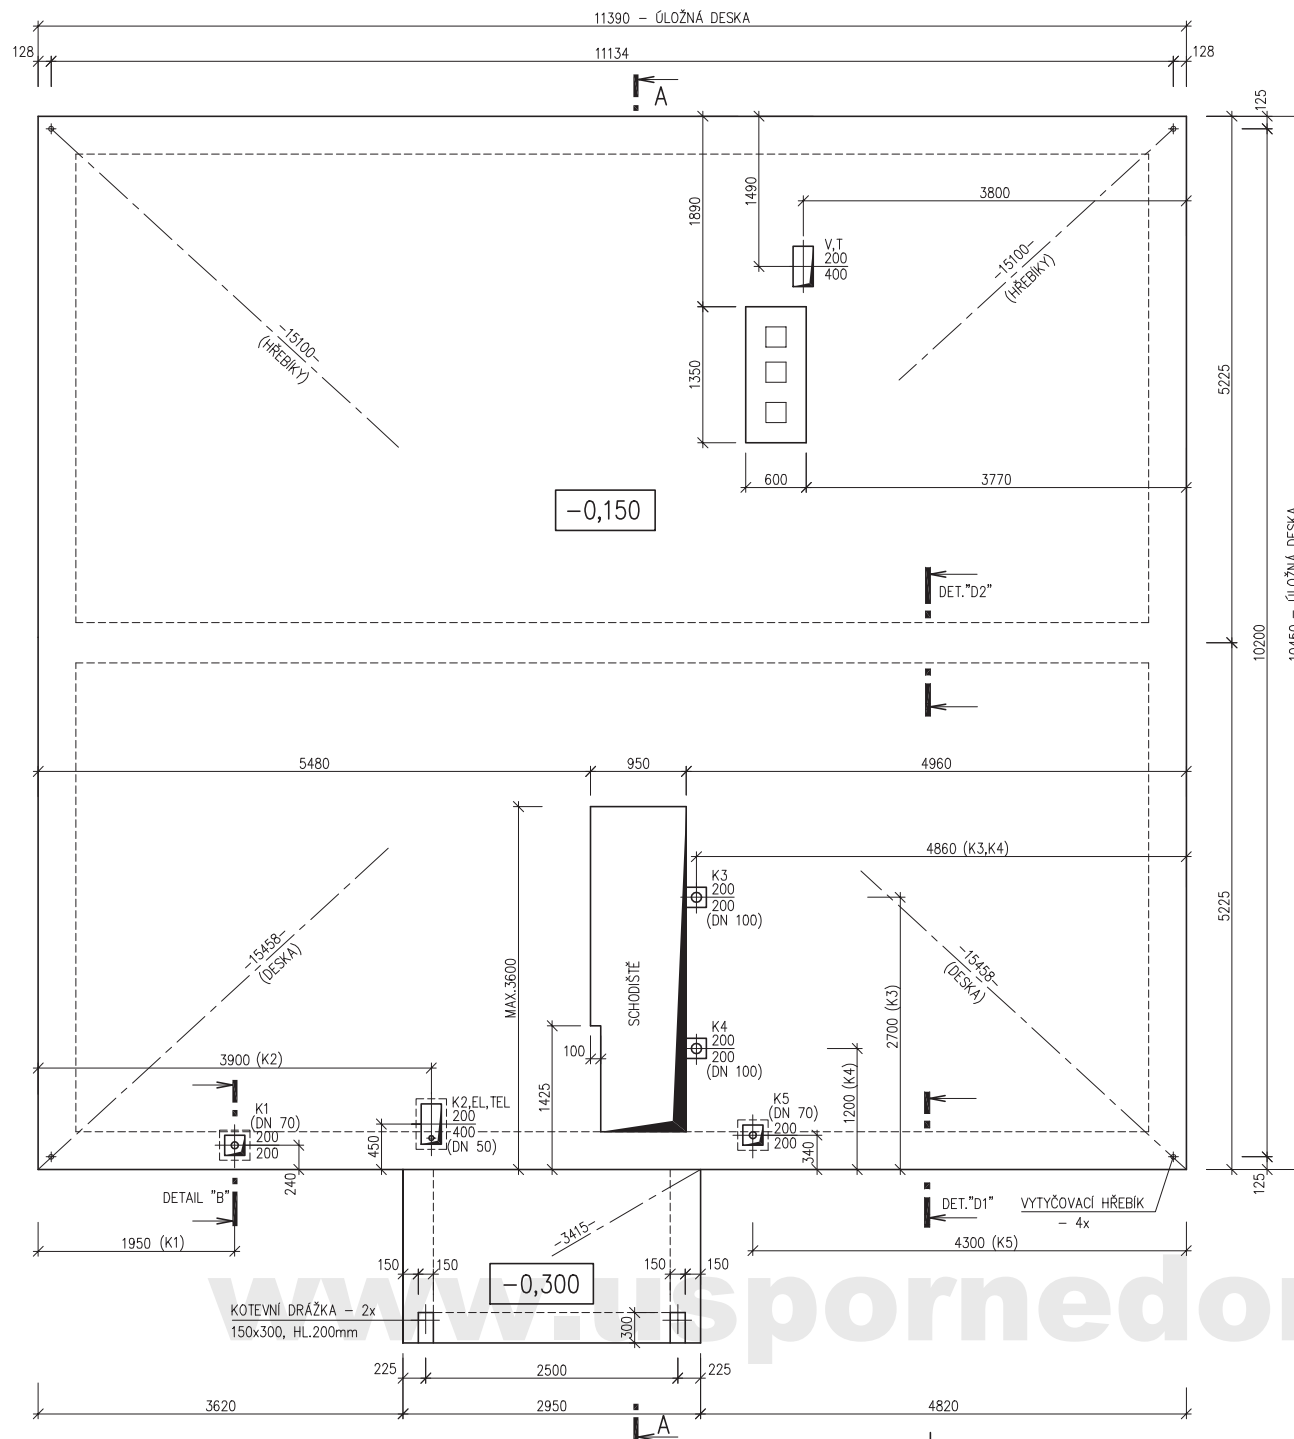
OBVODOVÉ ROZMĚRY ÚLOŽNÉ DESKY	+15 mm
(BEZ VNĚJŠÍCH ÚPRAV)	: - 0 mm
PRAVOUHLOST STAVBY – DÉLKA DIAGONÁLY	: +20 mm
OSY INSTALAČNÍCH PROSTUPŮ	: ±15 mm
VODOROVNOST ÚL. DESKY – MAX. VÝŠKOVÝ ROZDÍL	: 15 mm
– MAX. VÝŠKOVÝ ROZDÍL	
NA DÉLCE 2,0 m	: 8 mm

ŘEZ A-A' + DETAILS PROVEDENÍ ÚLOŽNÉ DESKY – VIZ VÝKRESY Č. 011b, 012b, 013b.

K1 – K5 – KANALIZACE

EL, TEL – ELEKTRO, TELEFON

V, T – VODA, TOPENÍ

3400
MODEL 04

Zpracovatel



Projekt

Datum: 08/2004

Číslo HS: 30 350