

RODINNÝ DŮM

LOCUS-B2/45° - P

(RD BEZ PODSKLEPENÍ)

PŮDORYS PŘÍZEMÍ

M 1:50

POZNÁMKA:

1. ZAŘÍZOVACÍ PŘEDMĚTY A KONSTRUKCE ZAKRESLENÉ ČÁRKOVANĚ NEJSOU SOUČÁSTÍ DODÁVKY RD.
2. TECHNICKÉ ZMĚNY JSOU VYHRAZENY.

LEGENDA MÍSTNOSTÍ :


| ČÍSLO | ÚČEL MÍSTNOSTI | PLOCHA m ² | |
|-------|----------------|-----------------------|-------|
| 101 | ZÁDVEŘÍ | 5,54 | 5,54 |
| 102 | KUCHYŇ | 10,32 | 10,32 |
| 103 | OBÝVACÍ POKOJ | 19,90 | 19,90 |
| 104 | PRACOVNA | 14,39 | 14,39 |
| 105 | WC, KOUPELNA | 5,18 | 5,18 |
| 106 | CHODBA | 4,84 | 4,84 |
| 107 | SKLAD | (6,56) | |
| | GARÁŽ | (21,00) | |

| | |
|------------------------------|-----------------------|
| OBYTNÁ PLOCHA : | 34,29 |
| PŘÍSLUŠENSTVÍ : | 25,88 |
| UŽITKOVÁ PLOCHA : | 60,17 |
| CELKOVÁ PLOCHA (PODLAHOVÁ) : | 60,17 |
| ZASTAVĚNÁ PLOCHA : | 109,74 m ² |

* - PŘÍPRAVA PRO UMÍSTĚNÍ KOMÍNU

S.O. ---
SCHODY N723-LS
MODEL 2011

| | | |
|----------------------|--|----------------------------------|
| Autorizovaný inženýr | Ing. Zdeněk Chromý Ing. David Ondra | Zpracovatel RE RŮMAŘEV |
| Vypracoval | Jiří Švehla | Projekt |
| Investor-staveniště | III | Datum: DDD Číslo HS: HHH |

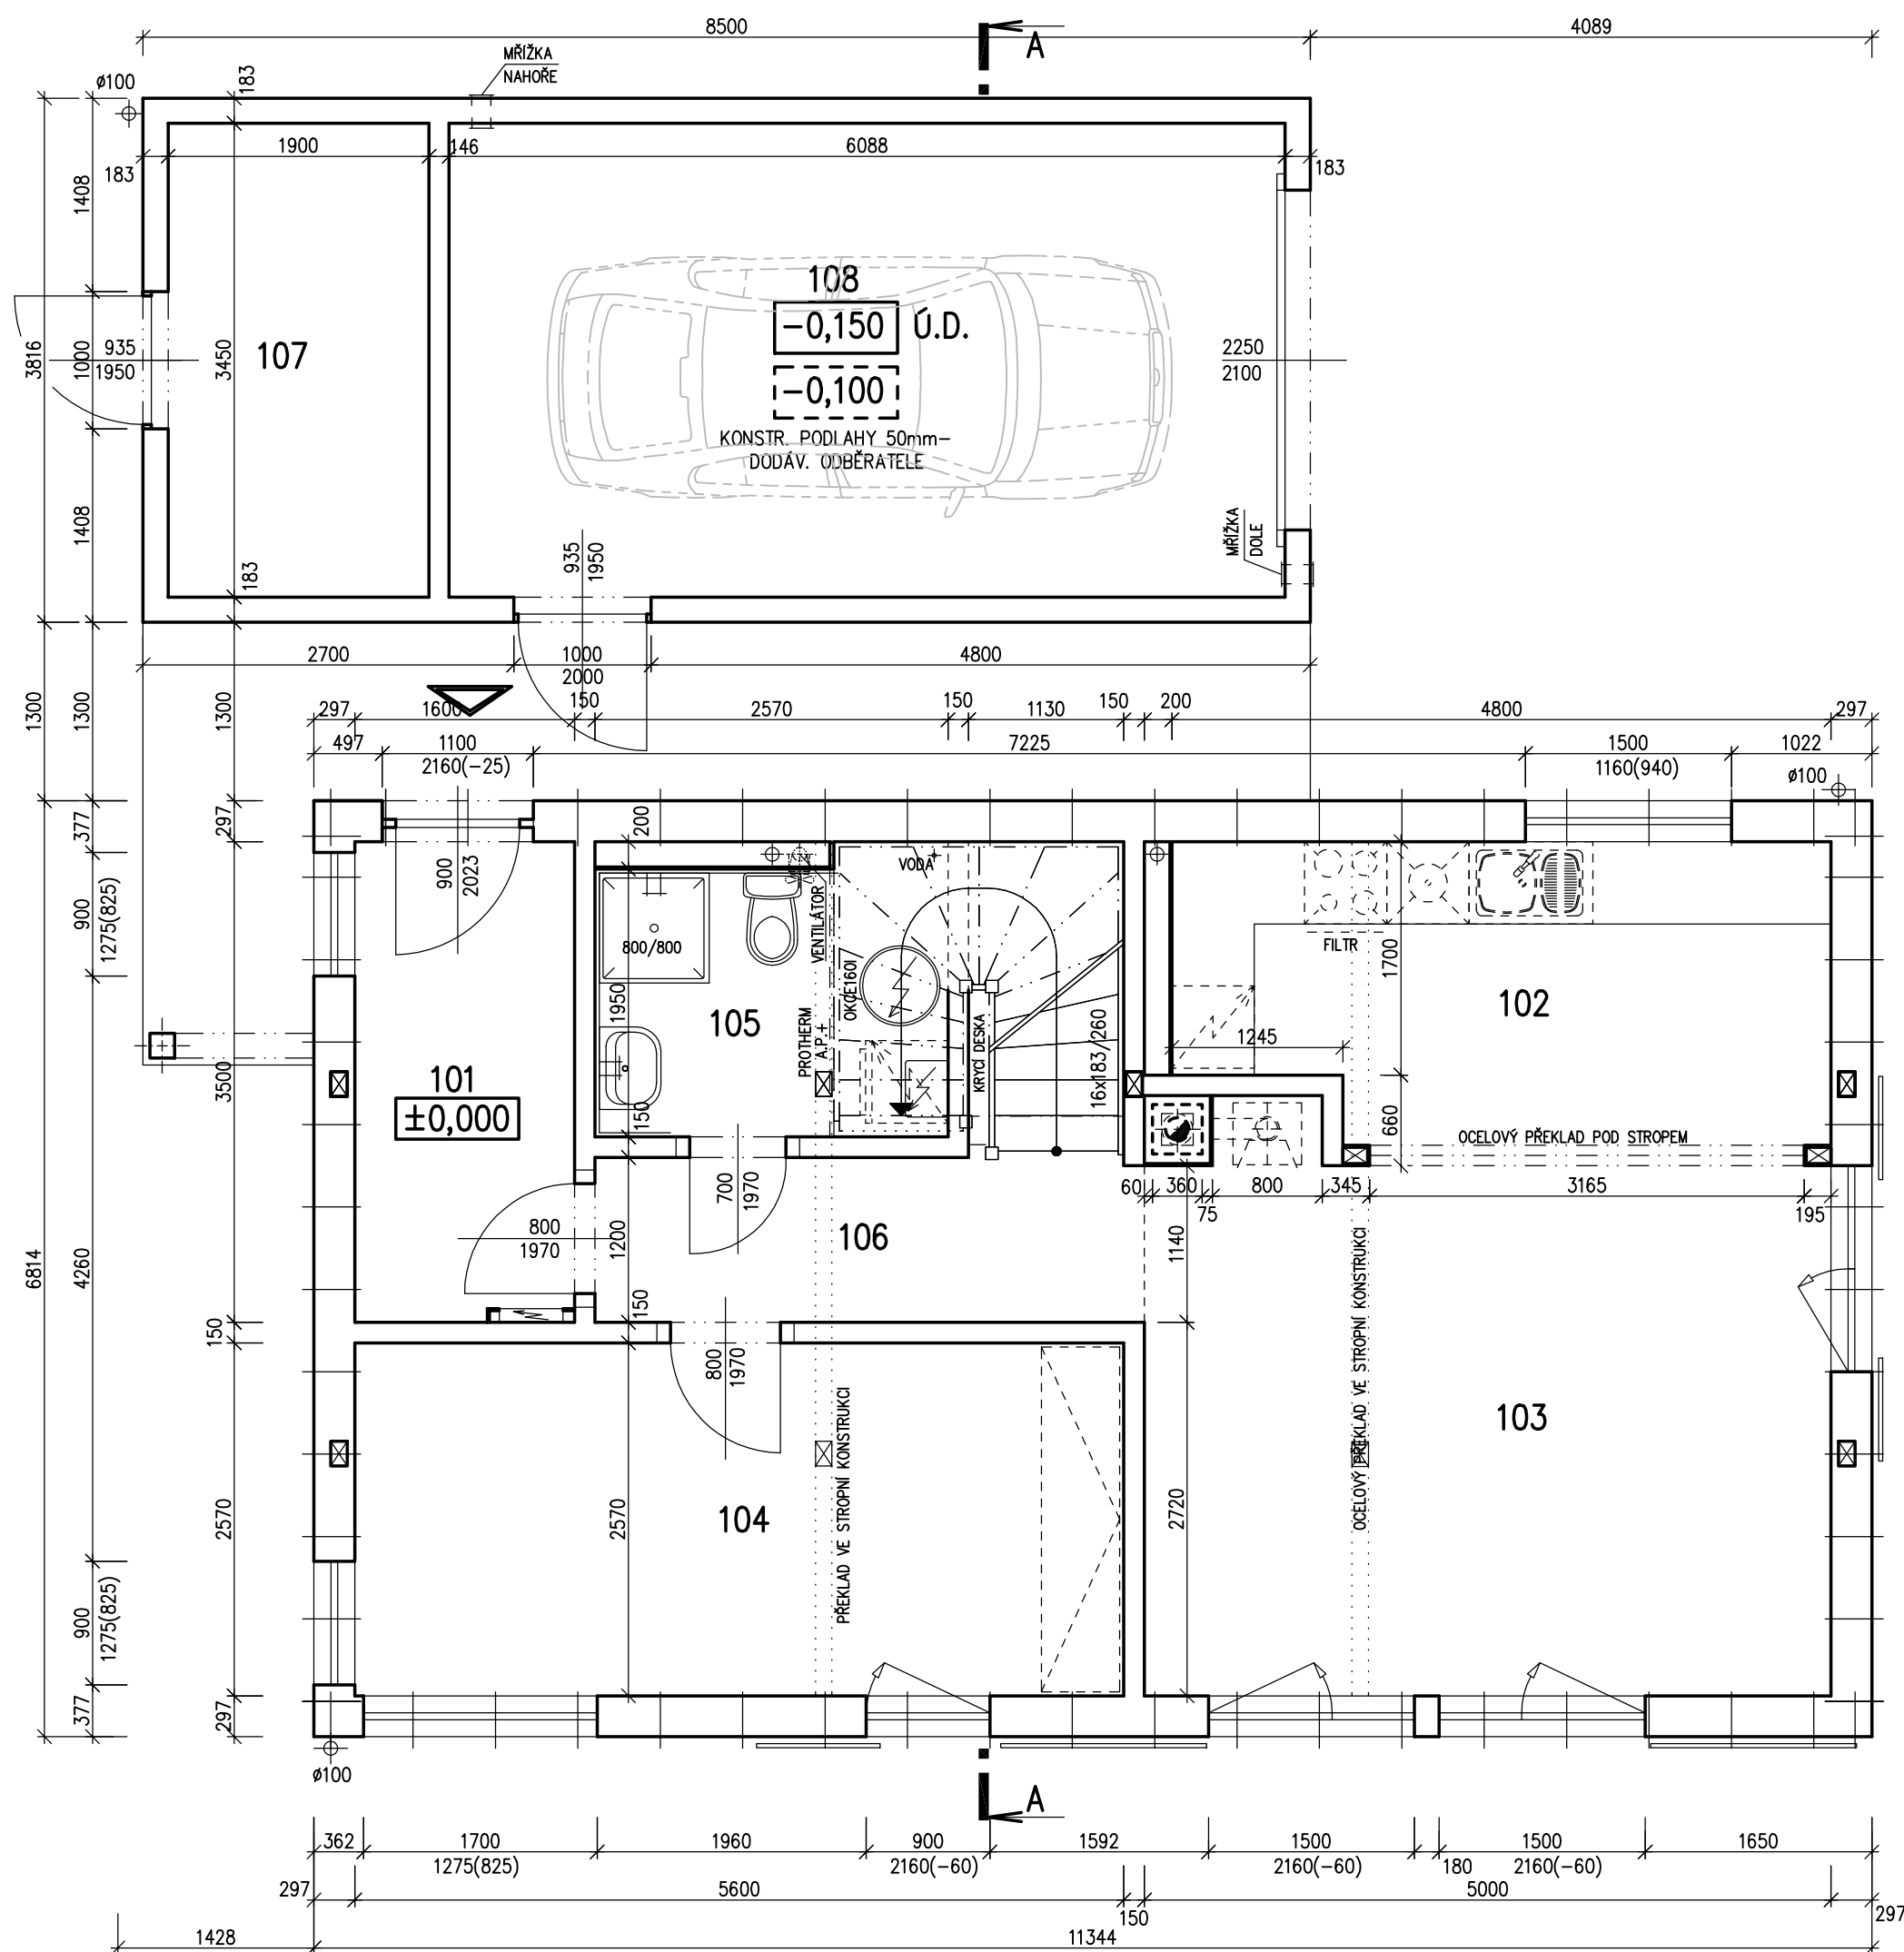

LOCUS-B2/45° - P

(RD BEZ PODSKLEPENÍ)

PŮDORYS PODKROVÍ

M 1:50

POZNÁMKA:

1. ZAŘIZOVACÍ PŘEDMĚTY A KONSTRUKCE ZAKRESLENÉ ČÁRKOVANĚ NEJSOU SOUČÁSTÍ DODÁVKY RD.
2. TECHNICKÉ ZMĚNY JSOU VYHRAZENY.


LEGENDA MÍSTNOSTÍ :


| ČÍSLO | ÚČEL MÍSTNOSTI | PLOCHA m ² | |
|-------|----------------|-----------------------|-------|
| 201 | CHODBA | 4,73 | 4,73 |
| 202 | POKOJ | 10,15 | 8,84 |
| 203 | LOŽNICE | 20,65 | 18,44 |
| 204 | POKOJ | 13,40 | 12,28 |
| 205 | ŠATNA | 4,88 | 4,08 |
| 206 | KOUPELNA, WC | 4,85 | 4,50 |

| | |
|------------------------------|-------|
| OBYTNÁ PLOCHA : | 39,56 |
| PŘÍSLUŠENSTVÍ : | 13,31 |
| UŽITKOVÁ PLOCHA : | 52,87 |
| CELKOVÁ PLOCHA (PODLAHOVÁ) : | 58,66 |

* - PŘÍPRAVA PRO UMÍSTĚNÍ KOMÍNU

S.O. --
SCHODY N723-LS
MODEL 2011


| | | |
|----------------------|--|--|
| Autorizovaný inženýr | Ing. Zdeněk Chromý Ing. David Ondra | Zpracovatel  |
| Vypracoval | Jiří Švehla | Projekt |
| Investor-staveniště | III | Datum: DDD Číslo HS: HHH |

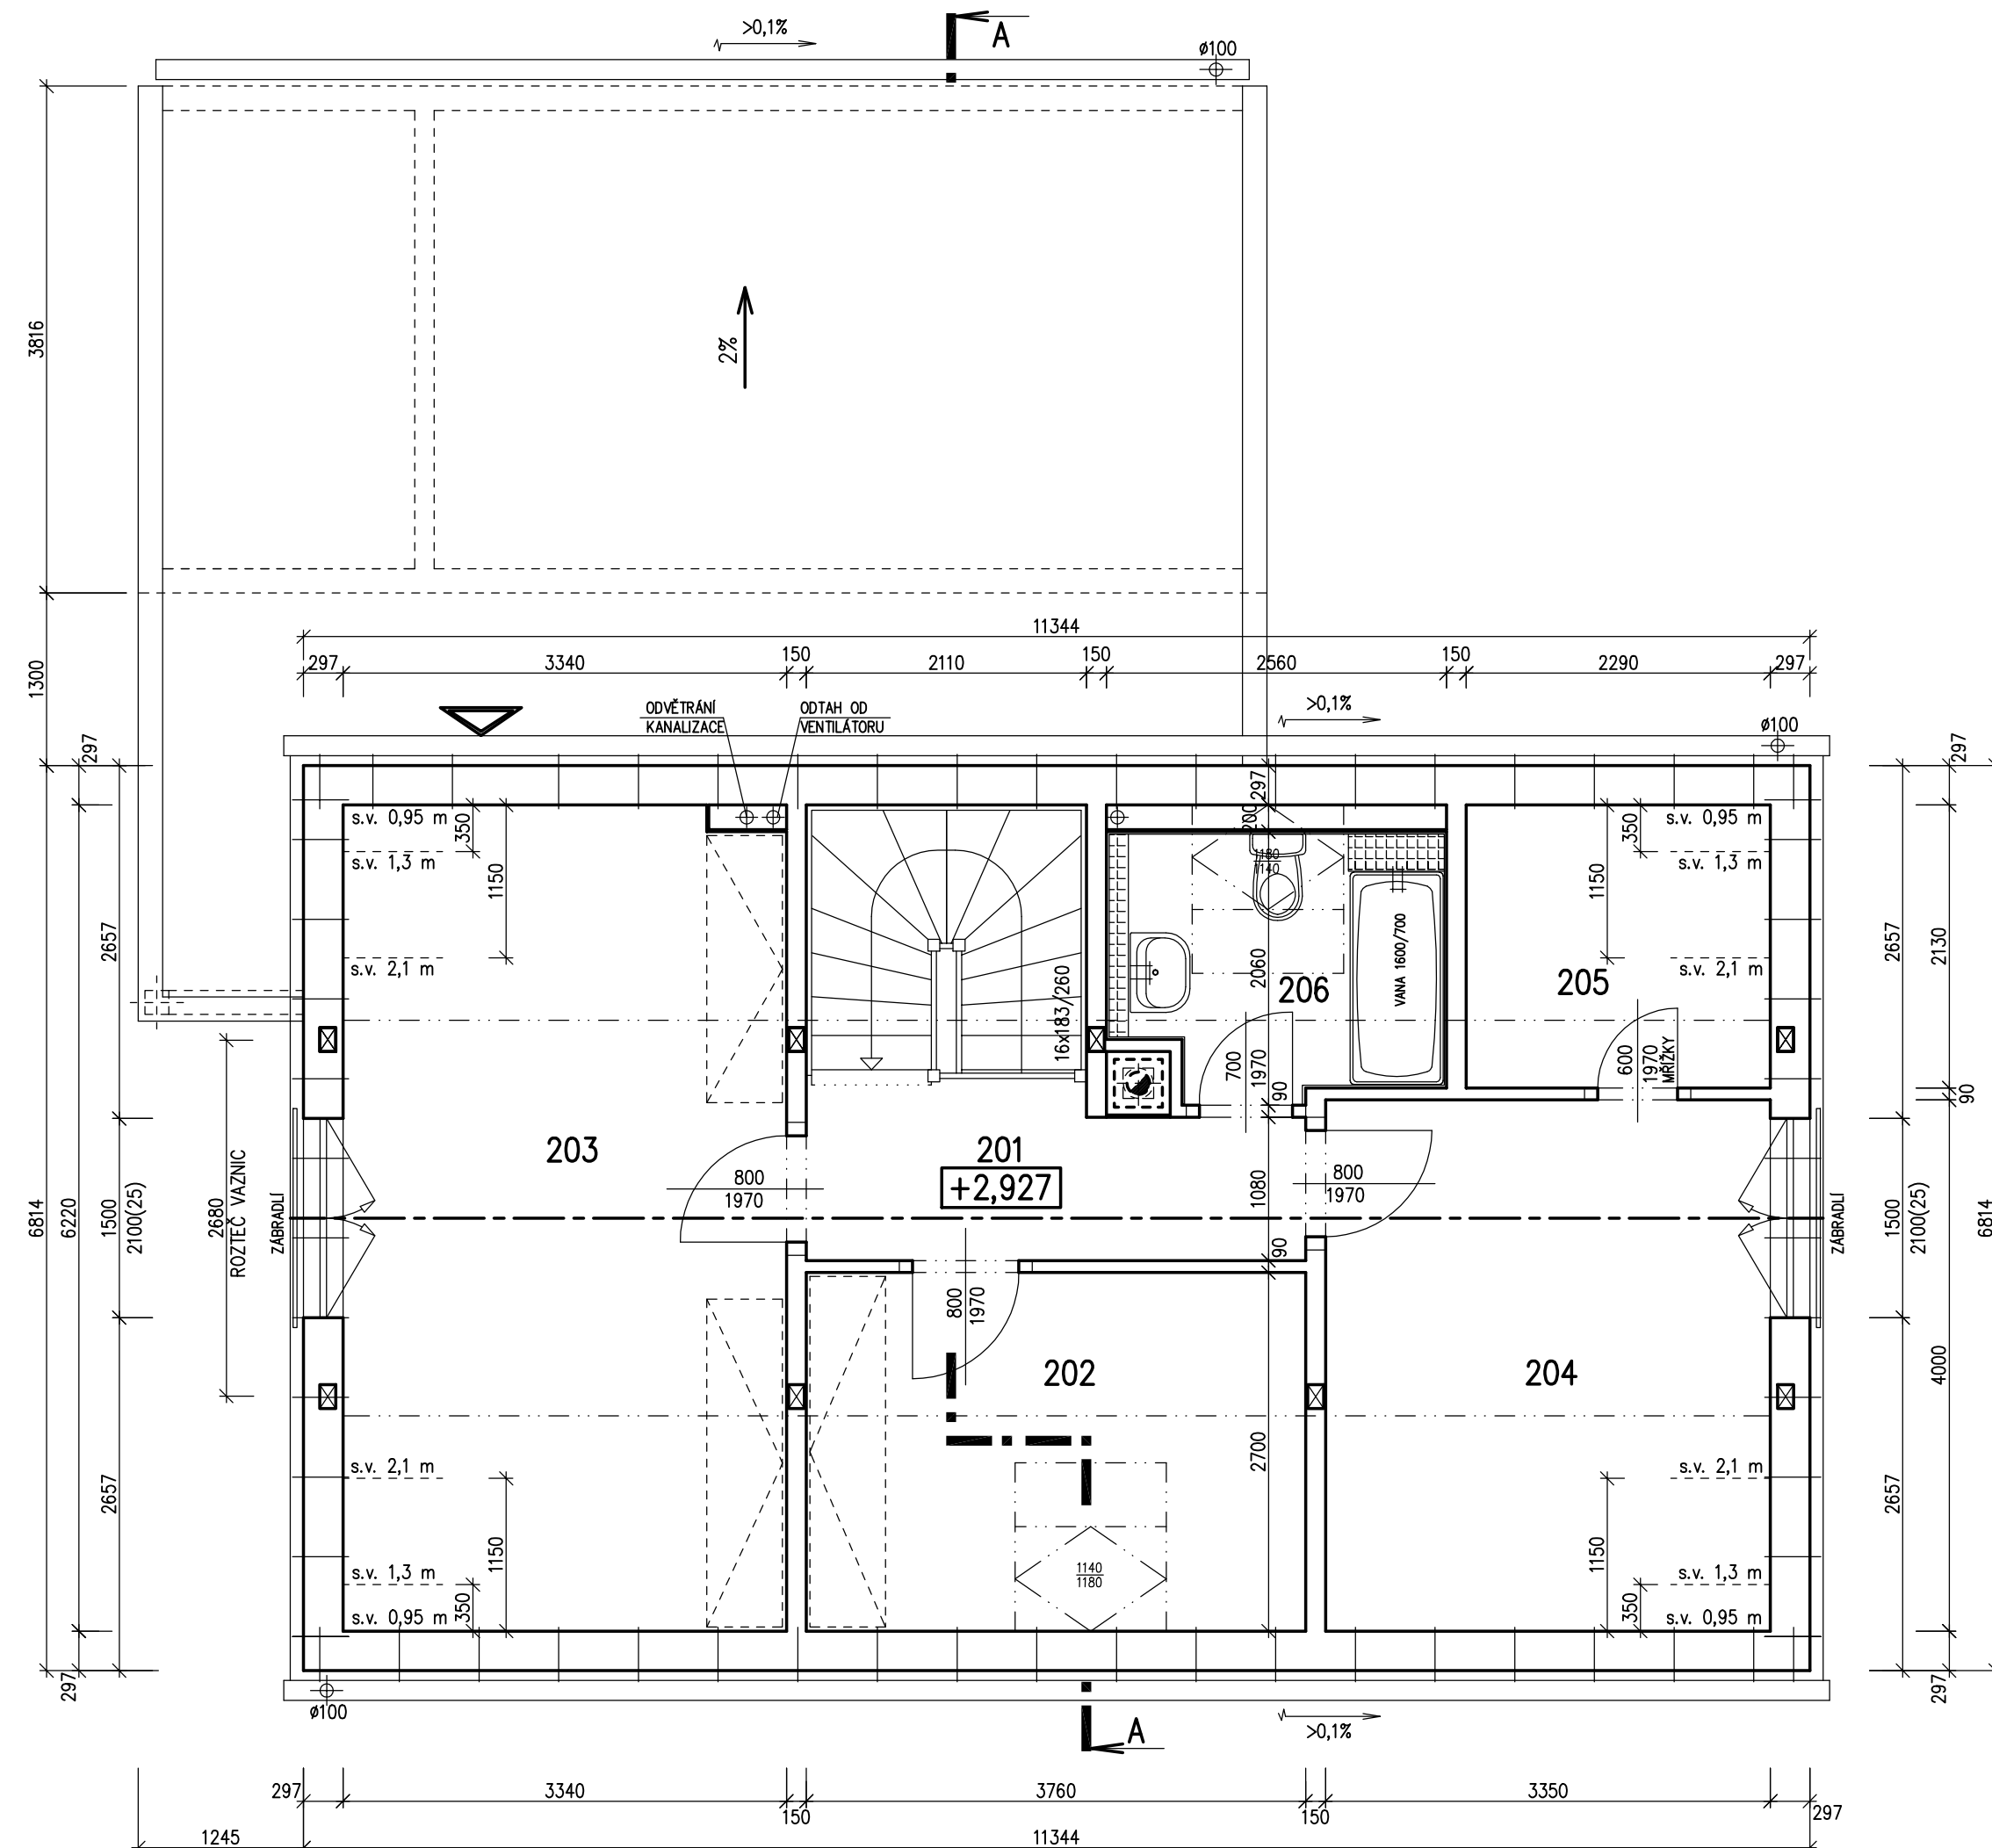

POHLED ČELNÍ



POHLED BOČNÍ /PRAVÝ/

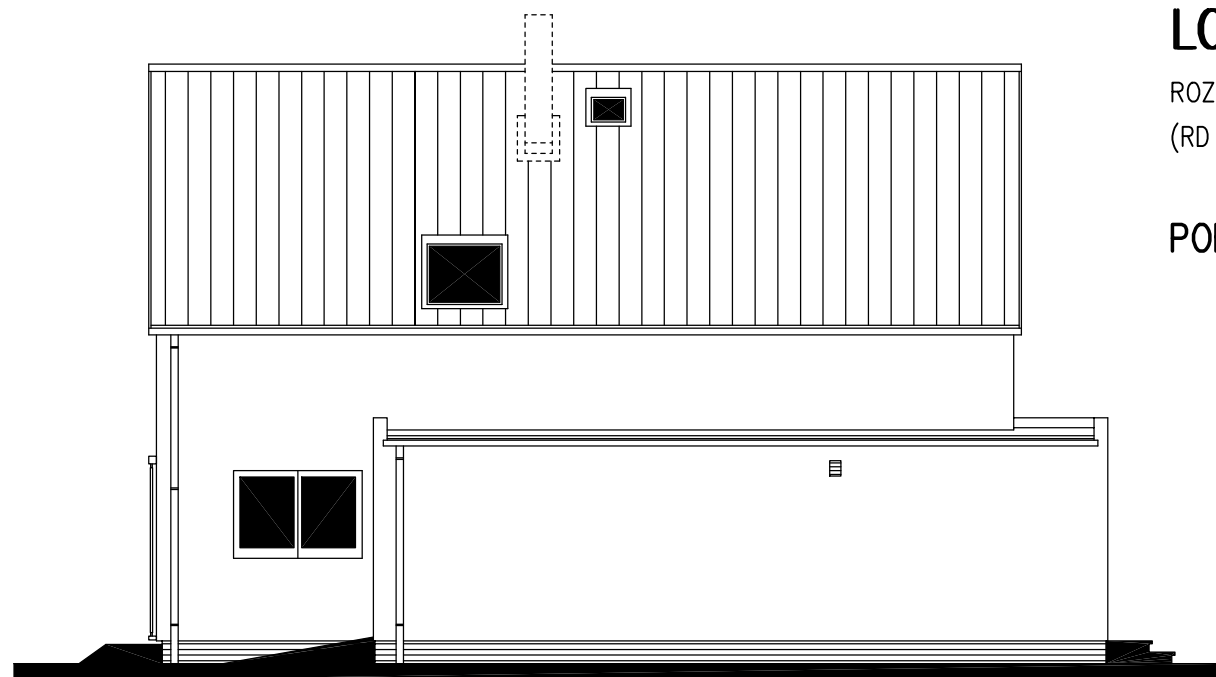

RODINNÝ DŮM

LOCUS-B2v/45°-P

ROZTEČ VAZNIC 2400

(RD BEZ PODSKLEPENÍ)

POHLEDY M 1:100


POHLED ZADNÍ



POHLED BOČNÍ /LEVÝ/



MODEL 2011

| | | |
|----------------------|--|--|
| Autorizovaný inženýr | Ing. Zdeněk Chromý Ing. David Ondra | Zpracovatel  |
| Vypracoval | Jiří Švehla | Projekt |
| Investor-staveniště | III | Datum: DDD Číslo HS: HHH |


RODINNÝ DŮM

LOCUS-B2v/45° – P

(RD BEZ PODSKLEPENÍ)

PŮDORYS PŘÍZEMÍ


M 1:50

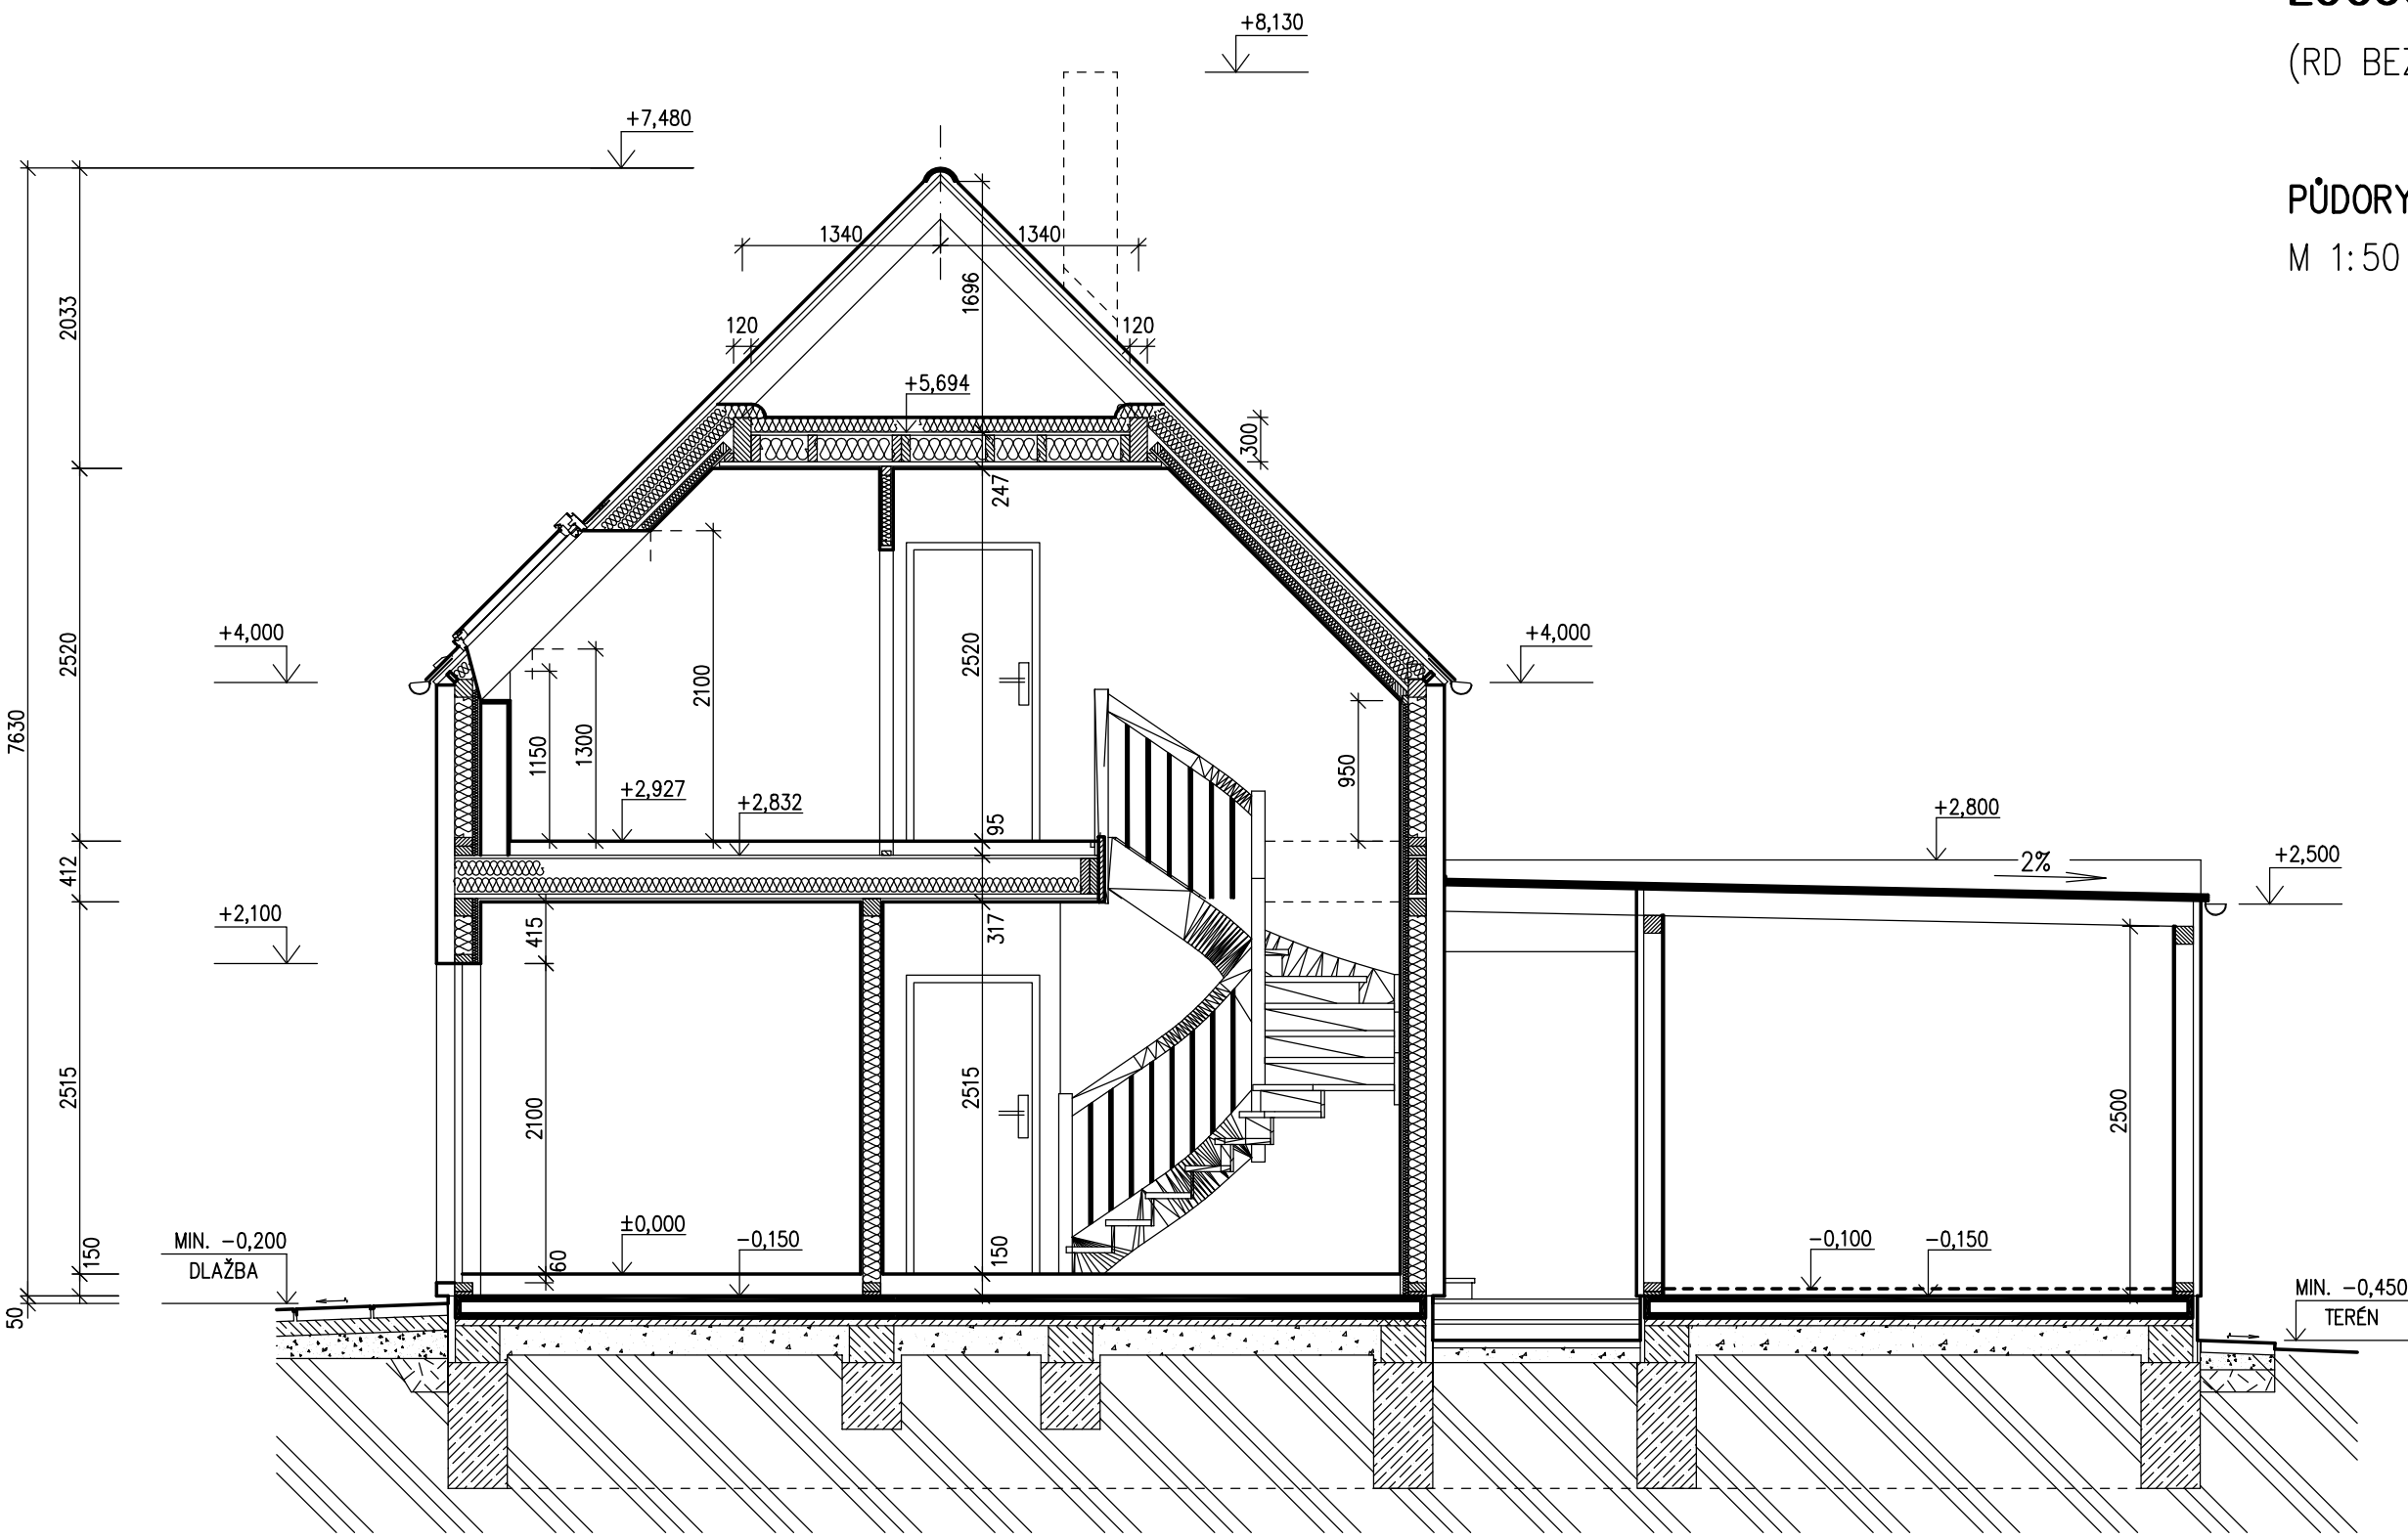

LEGENDA MATERIÁLU

-  ROSTLÝ TERÉN
-  ŠTĚRKOVÝ NÁSYP
-  ZÁSYP
-  ŽELEZOBETON
-  PROSTÝ BETON
-  DŘEVO
-  TEPelná IZOLACE

S.O. ---
SCHODY N723-LS
MODEL 2011

| | | |
|----------------------|--|---|
| Autorizovaný inženýr | Ing. Zdeněk Chromý Ing. David Ondra | Zpracovatel  |
| Vypracoval | Jiří Švehla | Projekt |
| Investor-staveniště | III | Datum: DDD |
| | | Číslo HS: HHH |