

RODINNÝ DOMEK

RD LOCUS 119

(RD BEZ PODSKLEPENÍ)

PŮDORYS PŘÍZEMÍ

M 1:50

LEGENDA MÍSTNOSTÍ :

ČÍSLO	ÚČEL MÍSTNOSTI	PLOCHA m ²
101	ZÁDVEŘÍ	4,76
102	CHODBA, KUCH. KOUT	13,90
103	OBÝVACÍ POKOJ	28,94
104	PRACOVNA	12,58
105	KOUPELNA/TECH. MÍSTNOST	5,65
106	KOMORA	3,36


ZASTAVĚNÁ PLOCHA: 83,43

POZNÁMKA:

1. ZAŘÍZOVACÍ PŘEDMĚTY A KONSTRUKCE ZAKRESLENÉ ČÁRKOVANĚ NEJSOU SOUČÁSTÍ DODÁVKY RD.
2. TECHNICKÉ ZMĚNY JSOU VYHRAZENY.

S.O. II.
SCHODY ATYP
MODEL 11

Autorizovaný inženýr	Ing. Zdeněk Chromý Ing. David Ondra	Zpracovatel RD RŮMAŘOV
Vypracoval	Ing. Tomáš Nuc	Projekt
Investor-staveniště	III	Datum: DDD Číslo HS: HHH

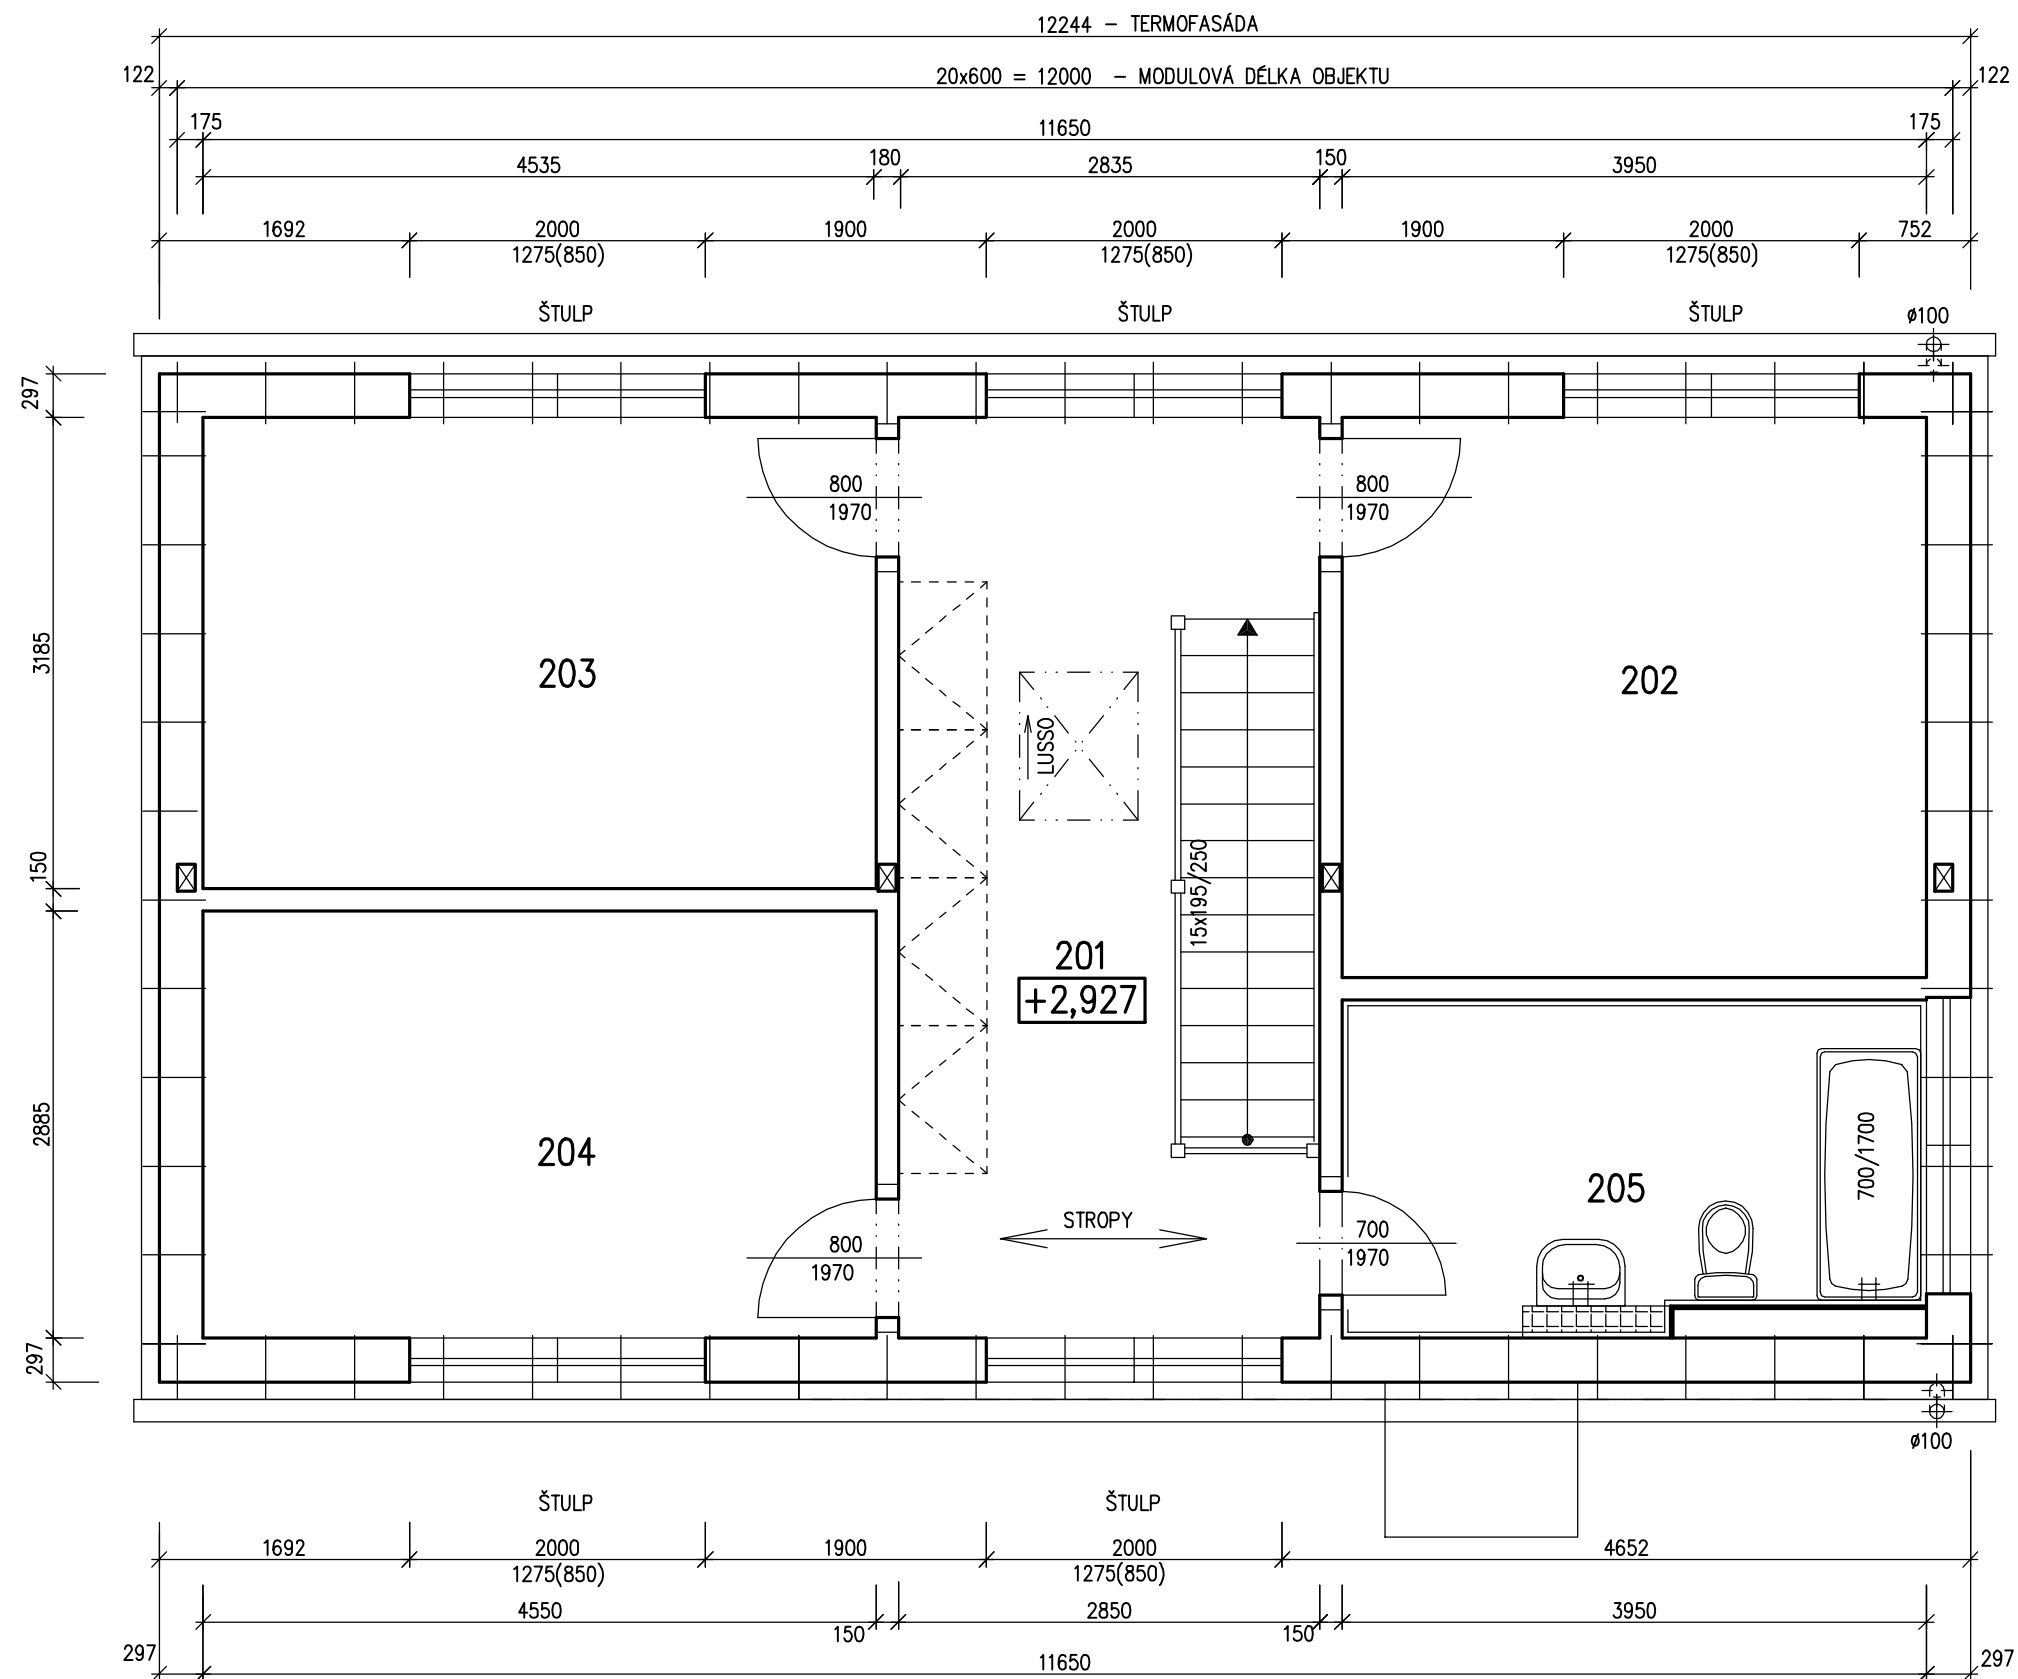

RODINNÝ DOMEK

RD LOCUS 119

(RD BEZ PODSKLEPENÍ)

PŮDORYS PODKROVÍ

M 1:50

LEGENDA MÍSTNOSTÍ :

ČÍSLO	ÚČEL MÍSTNOSTI	PLOCHA m ²
201	CHODBA	14,05
202	LOŽNICE	14,95
203	POKOJ	14,94
204	POKOJ	12,82
205	KOUPELNA	8,66

POZNÁMKA:

- ZAŘIZOVACÍ PŘEDMĚTY A KONSTRUKCE ZAKRESLENÉ ČÁRKOVANĚ NEJSOU SOUČÁSTÍ DODÁVKY RD.
- TECHNICKÉ ZMĚNY JSOU VYHAZENY.

S.O. II.
SCHODY ATYP
MODEL 11

Autorizovaný inženýr	Ing. Zdeněk Chromý Ing. David Ondra	Zpracovatel RD PŮMAŘOV
Vypracoval	Ing. Tomáš Nuc	Projekt
Investor-staveniště	III	Datum: DDD Číslo HS: HHH


RODINNÝ DOMEK

RD LOCUS 119


(RD BEZ PODSKLEPENÍ)

M 1:100


POHLED VSTUPNÍ

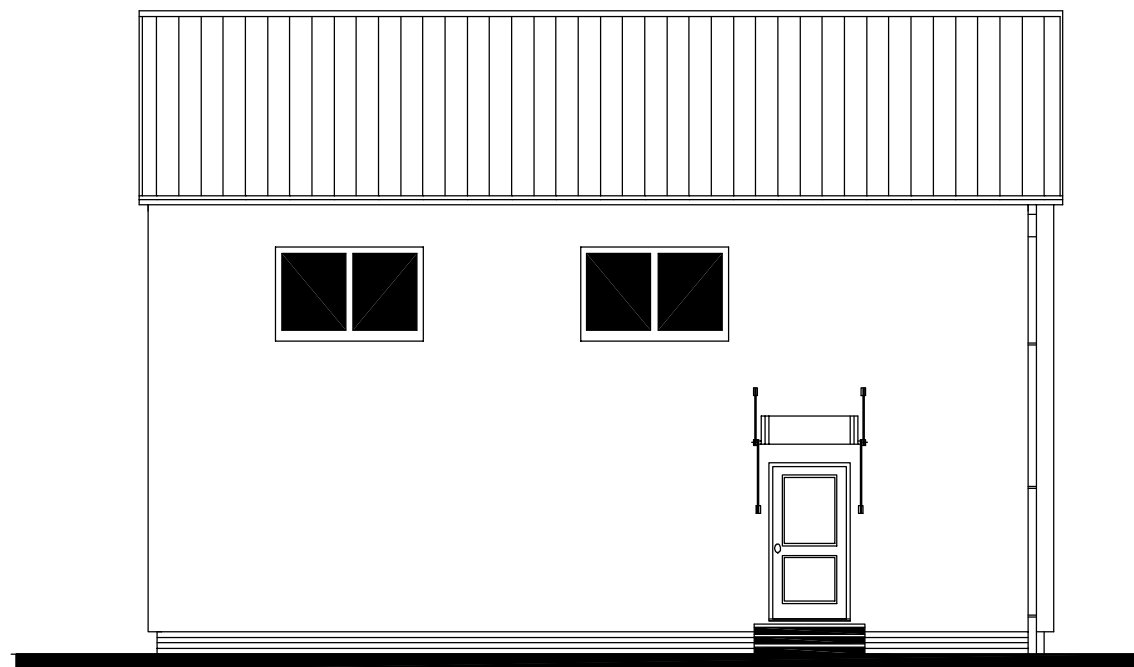


POHLED BOČNÍ (PRAVÝ)

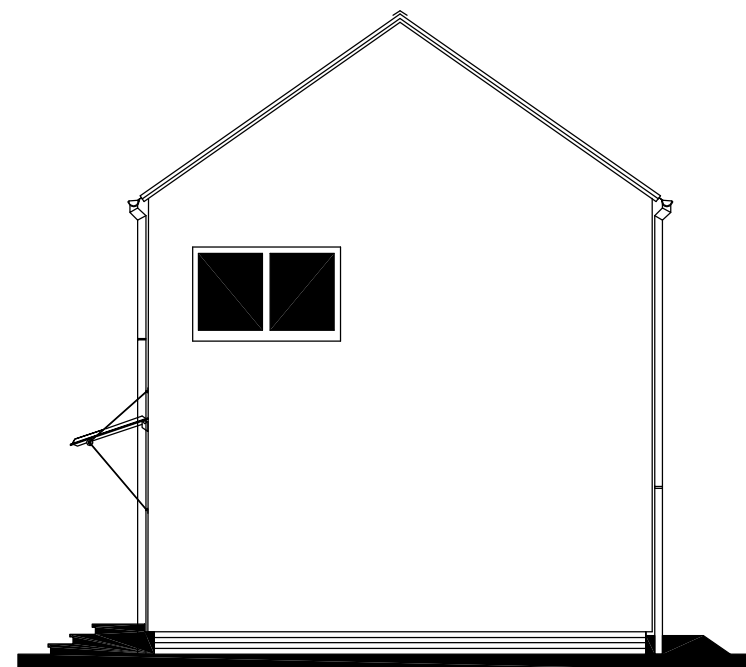

POHLED ZAHRADNÍ

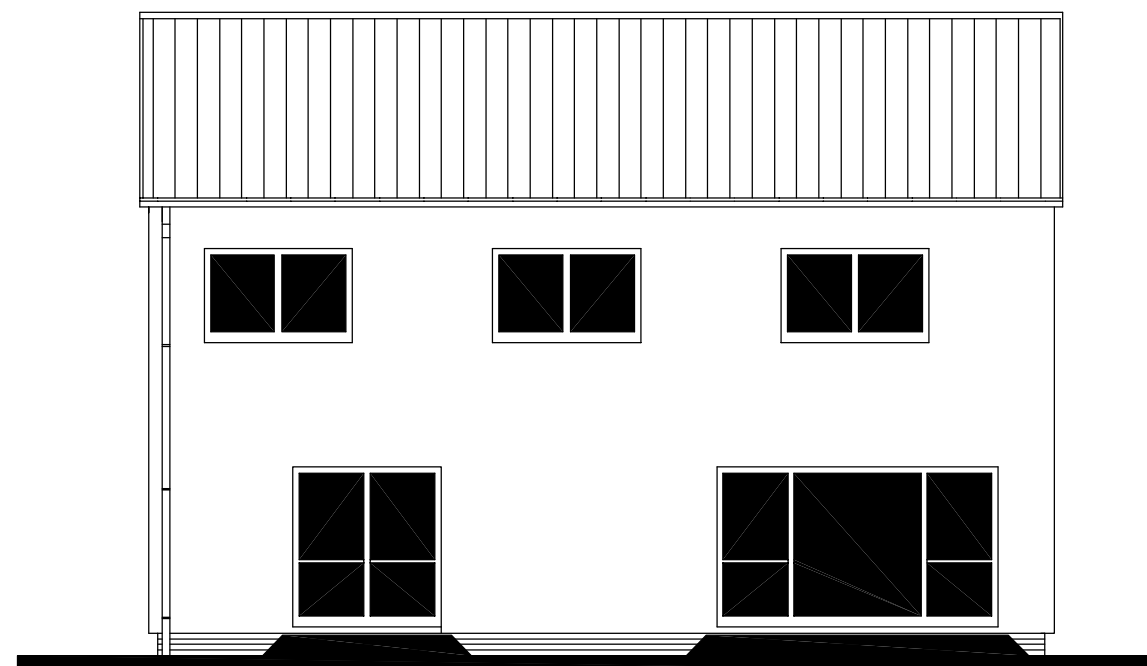


POHLED BOČNÍ (LEVÝ)

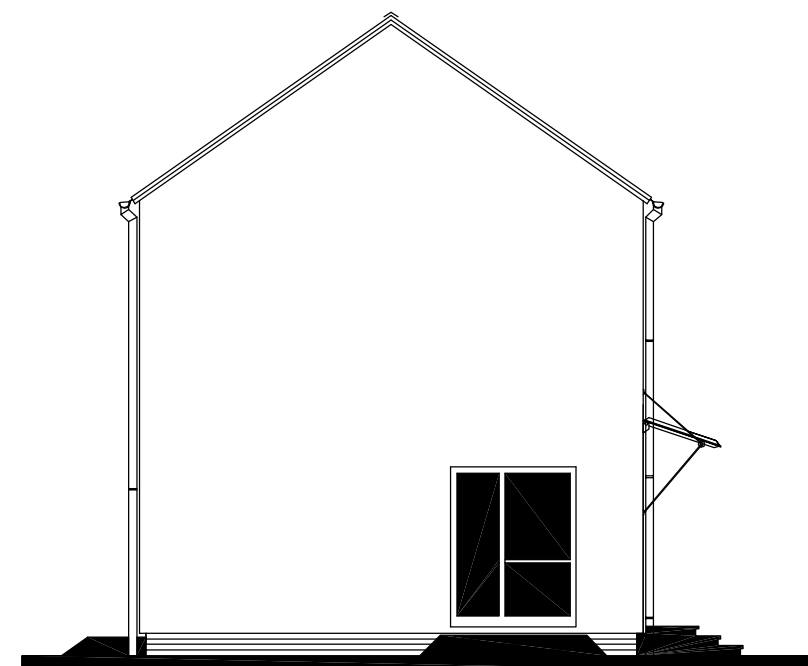


MODEL 11

Autorizovaný inženýr	Ing. Zdeněk Chromý Ing. David Ondra	Zpracovatel RO PÝMAŘEV
Vypracoval	Ing. Tomáš Nuc	Projekt
Investor-staveniště	III	Datum: DDD Číslo HS: HHH

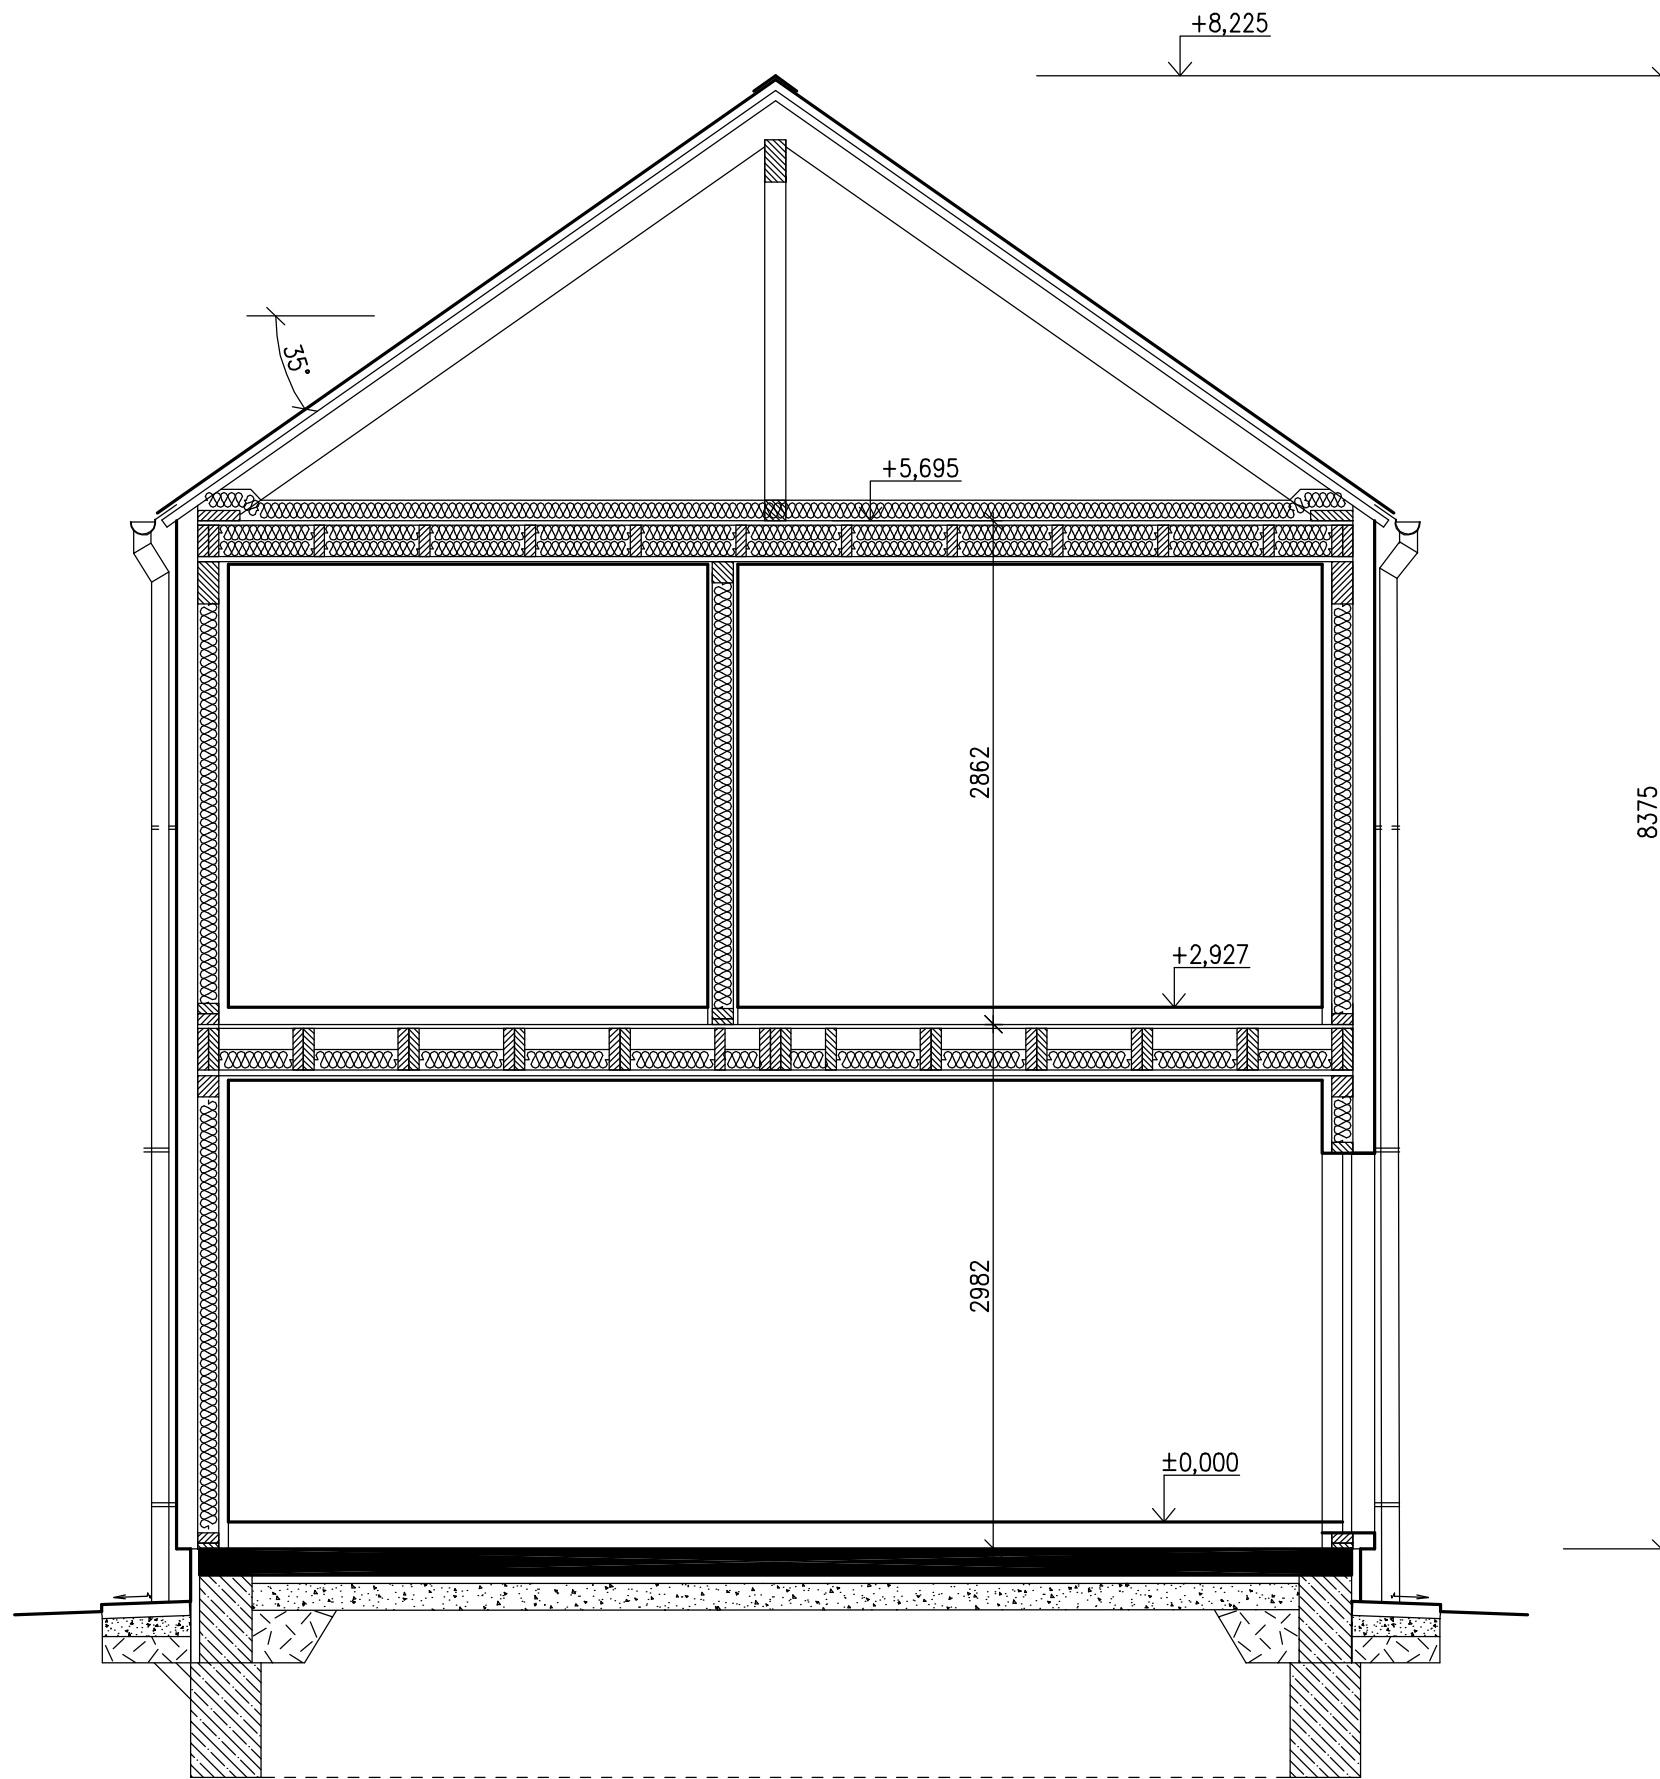

SPODNÍ STAVBA

LOCUS 119 – GEOMETRIE

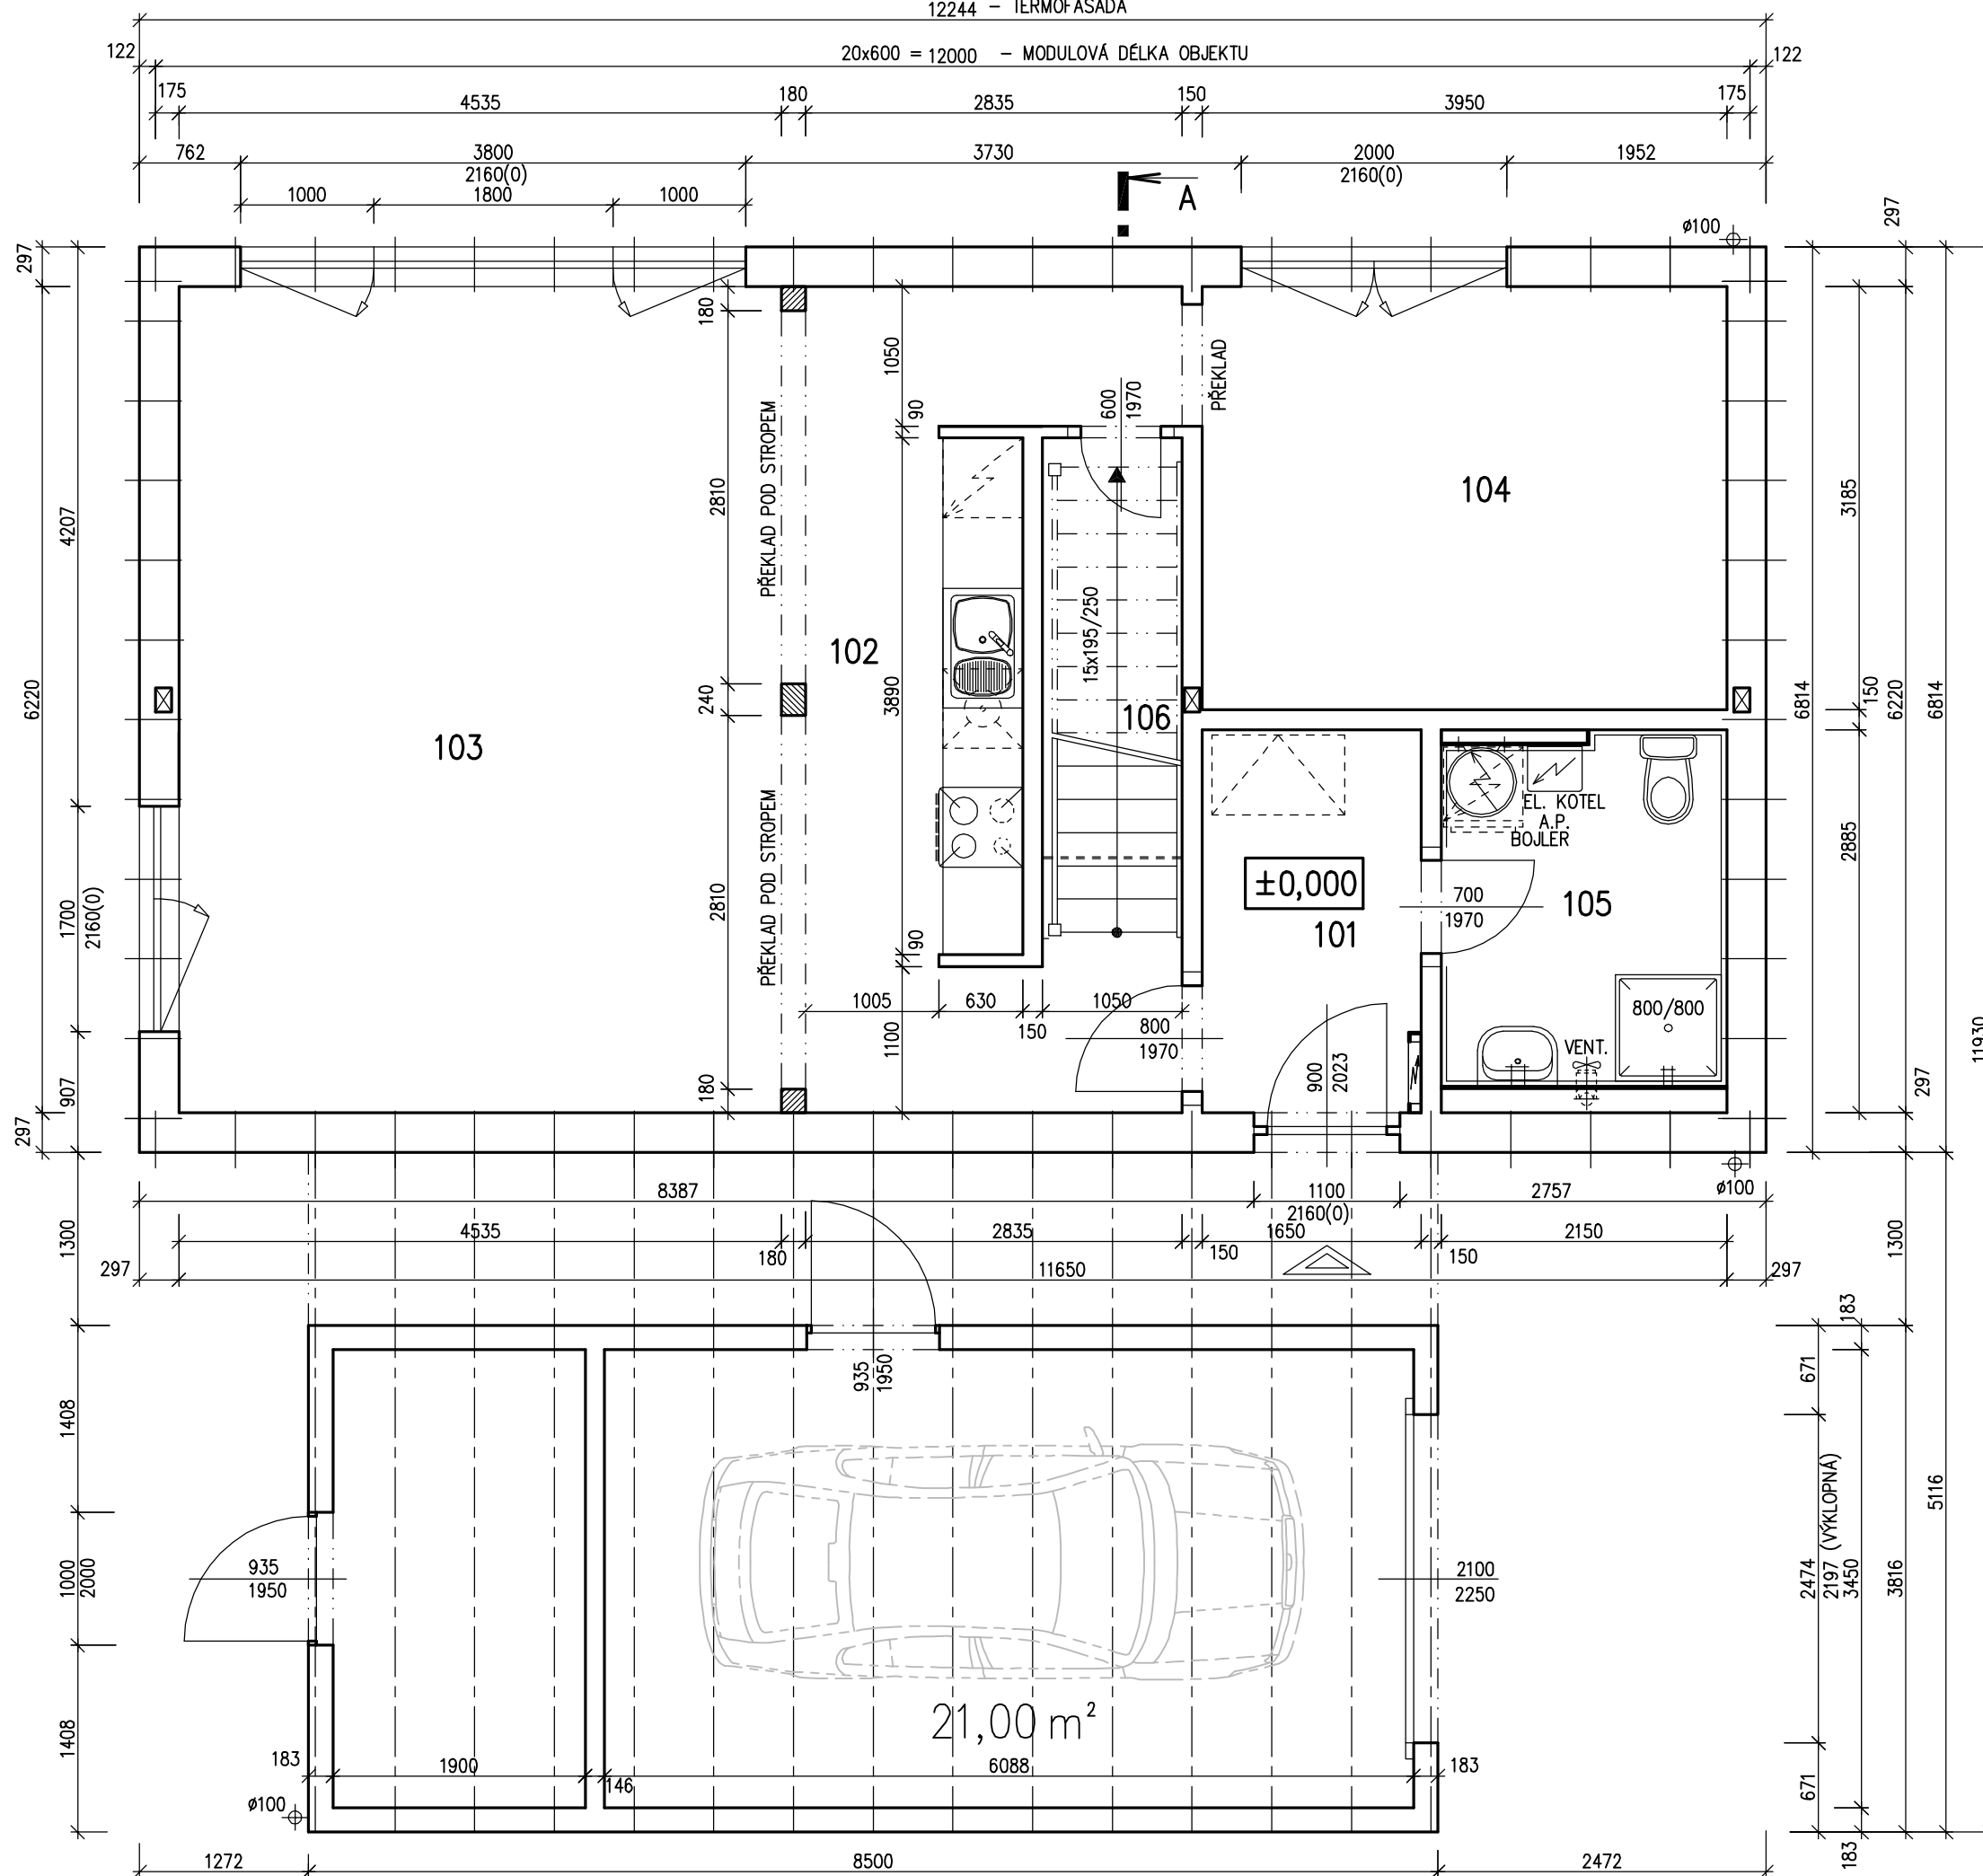

RODINNÝ DOMEK

RD LOCUS 119 + GARÁŽ

(RD BEZ PODSKLEPENÍ)

PŮDORYS PŘÍZEMÍ

M 1:50

LEGENDA MÍSTNOSTÍ :

ČÍSLO	ÚČEL MÍSTNOSTI	PLOCHA m ²
101	ZÁDVEŘÍ	4,76
102	CHODBA, KUCH. KOUT	13,90
103	OBÝVACÍ POKOJ	28,94
104	PRACOVNA	12,58
105	KOUPELNA/TECH. MÍSTNOST	5,65
106	KOMORA	3,36
110	GARÁŽ	(6,55)
111	SKLAD	(21,00)


ZASTAVĚNÁ PLOCHA: 126,92

POZNÁMKA:

- ZAŘIZOVACÍ PŘEDMĚTY A KONSTRUKCE ZAKRESLENÉ ČÁRKOVANĚ NEJSOU SOUČÁSTÍ DODÁVKY RD.
- TECHNICKÉ ZMĚNY JSOU VYHRAZENY.

S.O. .
SCHODY ATYP
MODEL 11

Autorizovaný inženýr	Ing. Zdeněk Chromý Ing. David Ondra	Zpracovatel RD RŮMAŘOV
Vypracoval	Ing. Tomáš Nuc	Projekt
Investor-staveniště	III	Datum: DDD Číslo HS: HHH

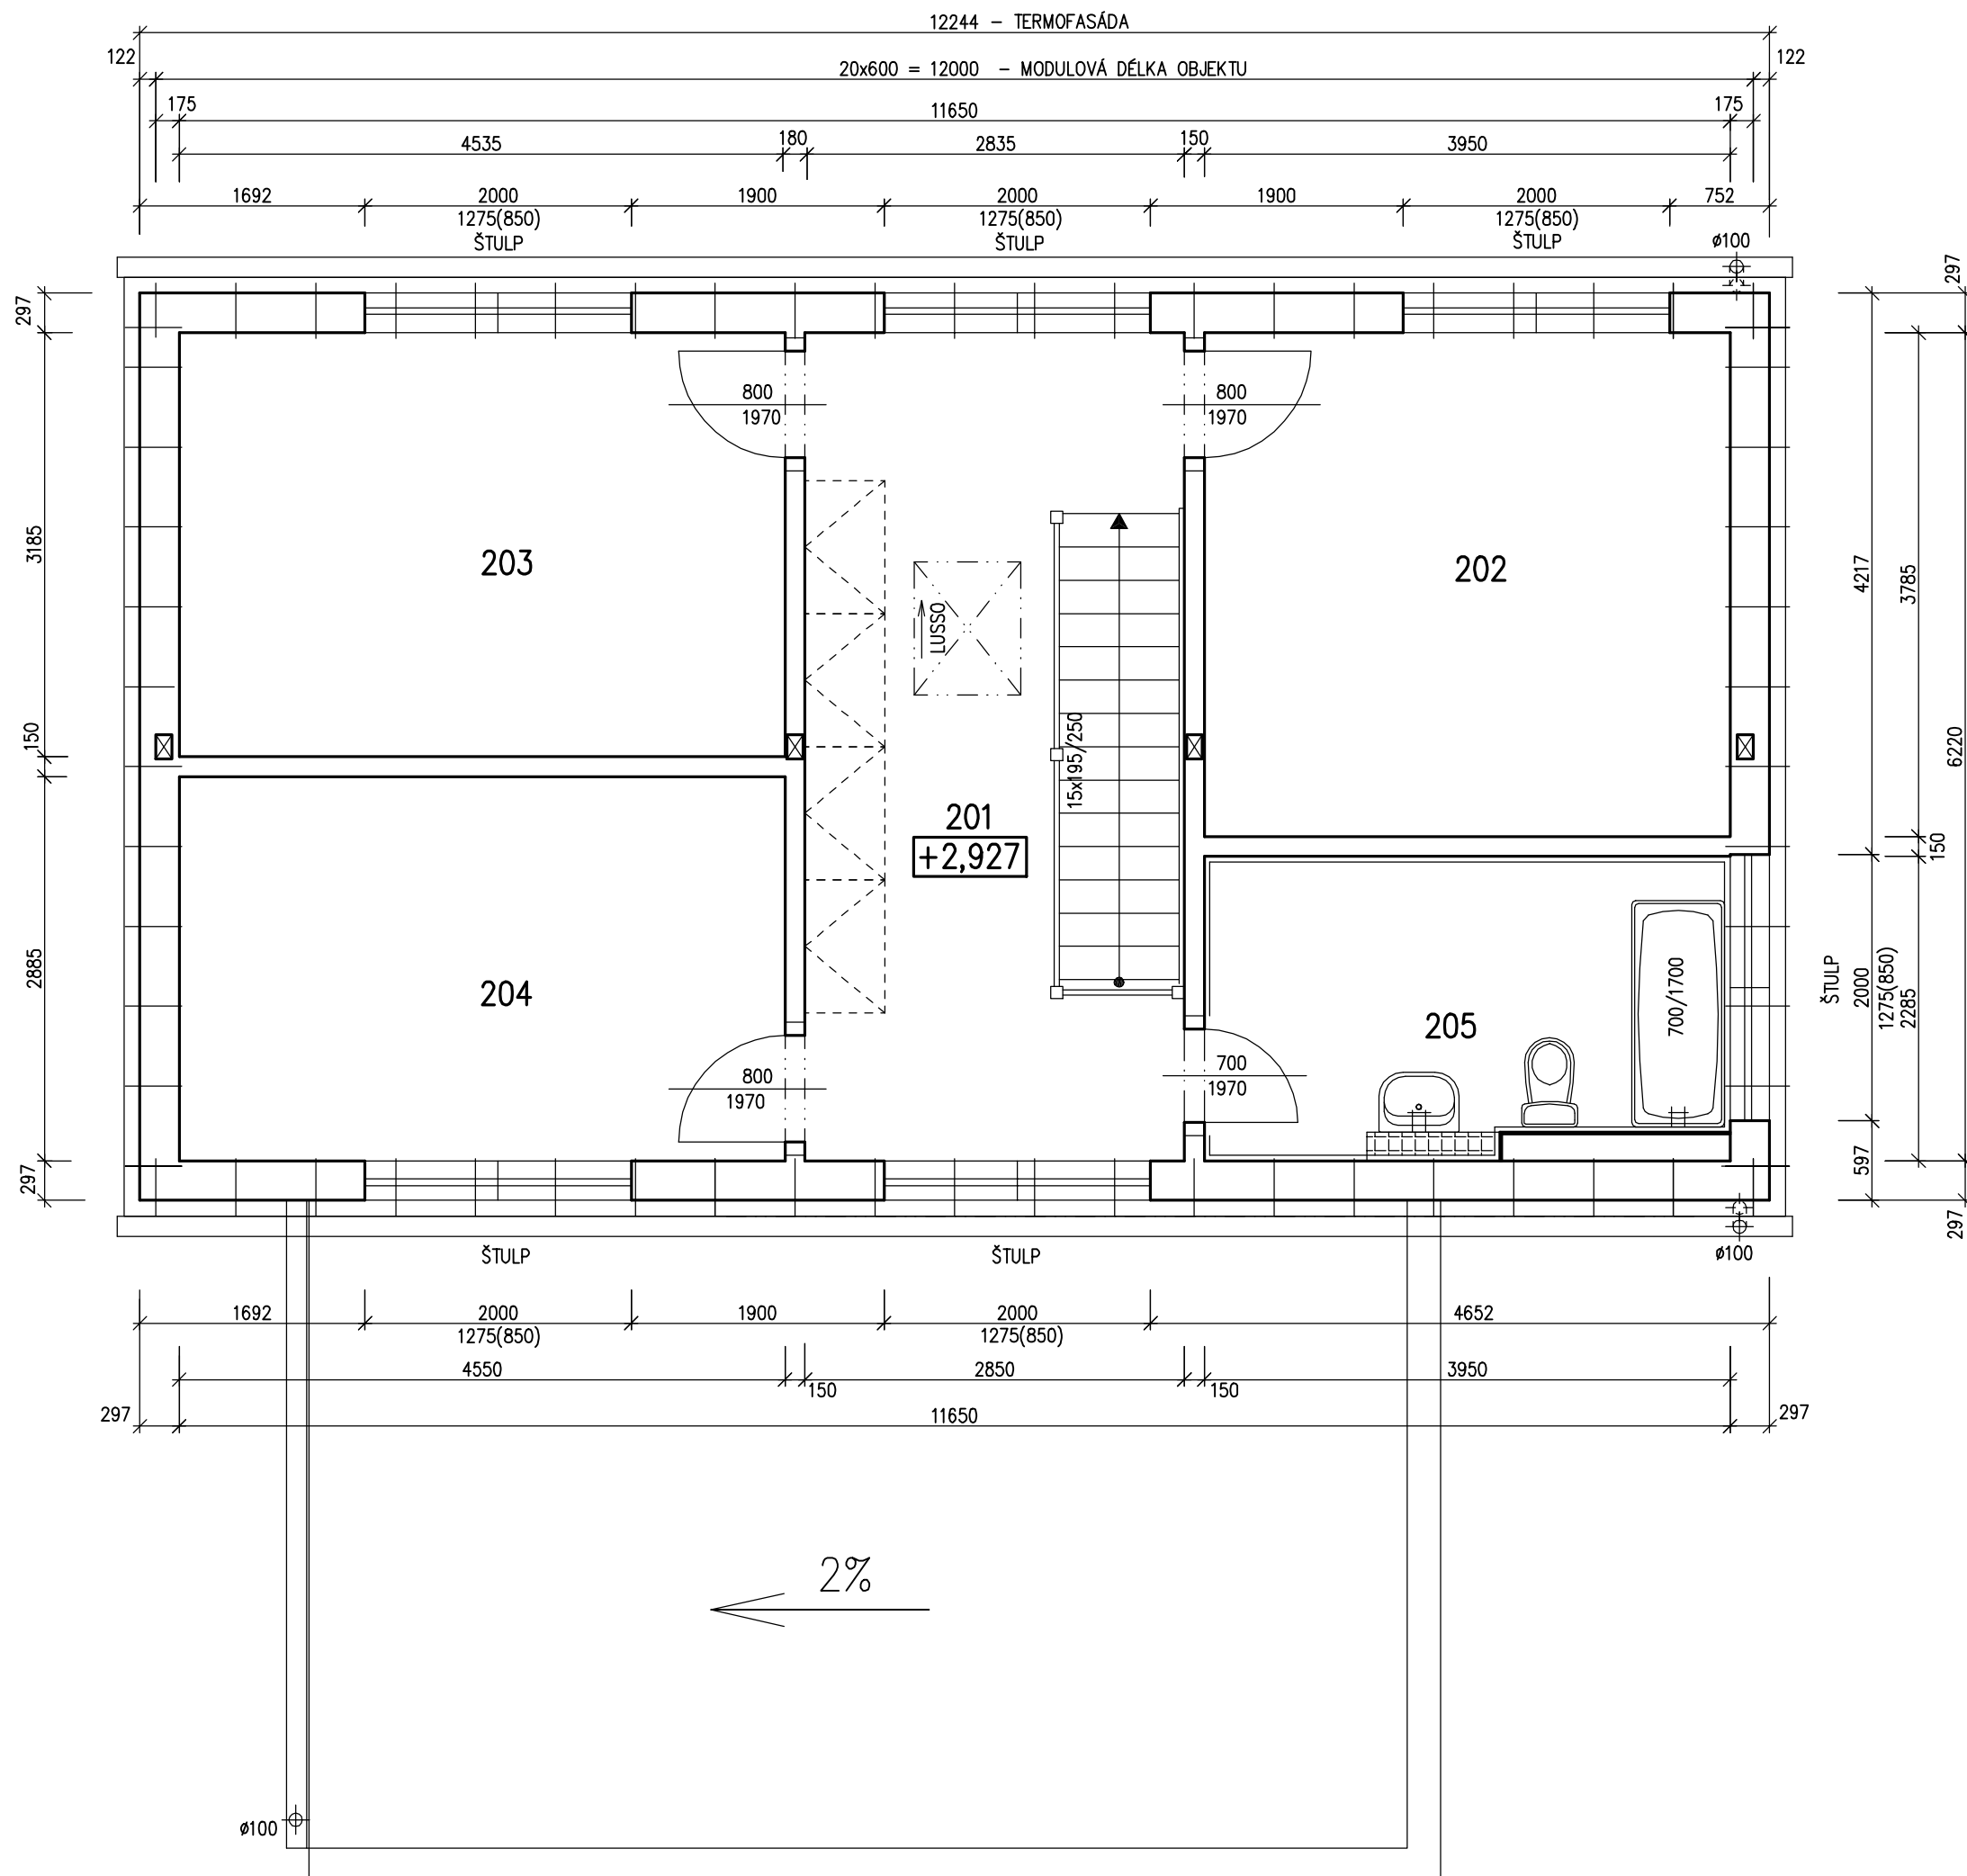

RODINNÝ DOMEK

**RD LOCUS 119
+GARŽ**

(RD BEZ PODSKLEPENÍ)

PŮDORYS PODKROVÍ

M 1:50

LEGENDA MÍSTNOSTÍ :

ČÍSLO	ÚČEL MÍSTNOSTI	PLOCHA m ²
201	CHODBA	14,05
202	LOŽNICE	14,95
203	POKOJ	14,94
204	POKOJ	12,82
205	KOUPELNA	8,66


POZNÁMKA:

- ZAŘIZOVACÍ PŘEDMĚTY A KONSTRUKCE ZAKRESLENÉ ČÁRKOVANĚ NEJSOU SOUČÁSTÍ DODÁVKY RD.
- TECHNICKÉ ZMĚNY JSOU VYHAZENY.


S.O. .
SCHODY ATYP
MODEL 11

Autorizovaný inženýr	Ing. Zdeněk Chromý Ing. David Ondra	Zpracovatel RD PŮMAŘOV
Vypracoval	Ing. Tomáš Nuc	Projekt
Investor-staveniště	III	Datum: DDD Číslo HS: HHH

POHLED VSTUPNÍ

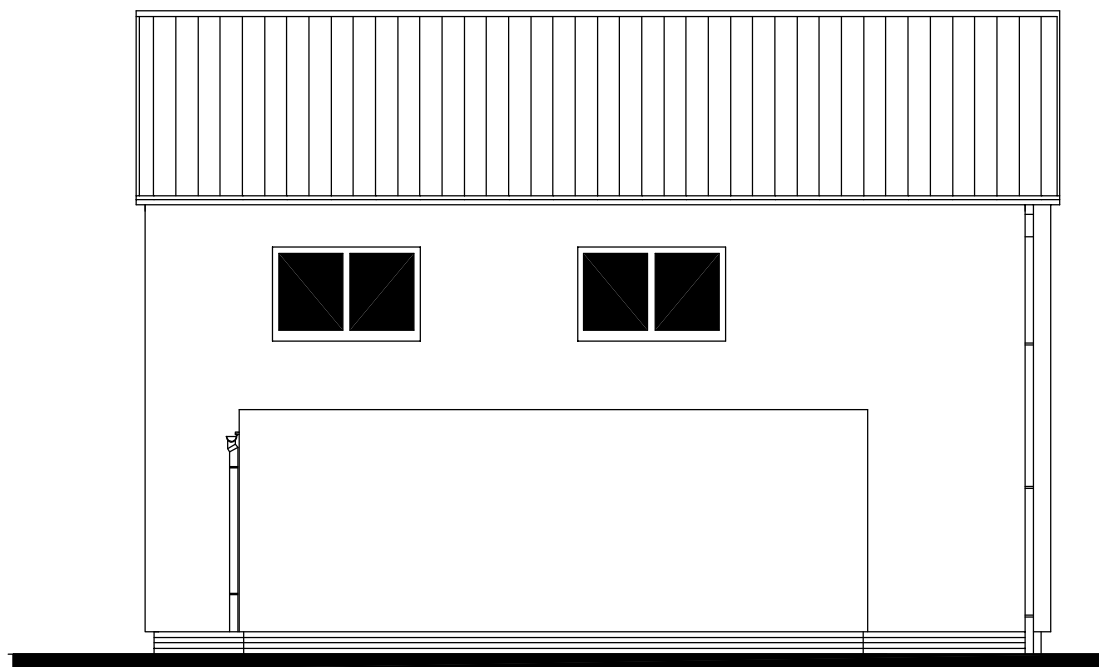

POHLED BOČNÍ (PRAVÝ)

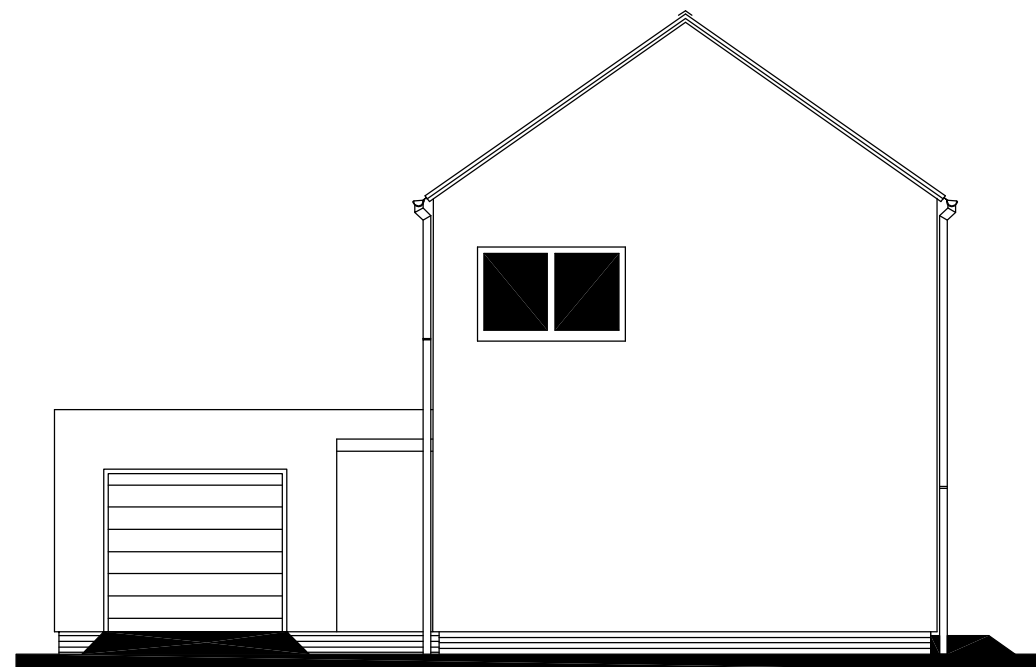


RODINNÝ DOMEK
RD LOCUS 119
+GARÁŽ

(RD BEZ PODSKLEPENÍ)


M 1:100


POHLED ZAHRADNÍ

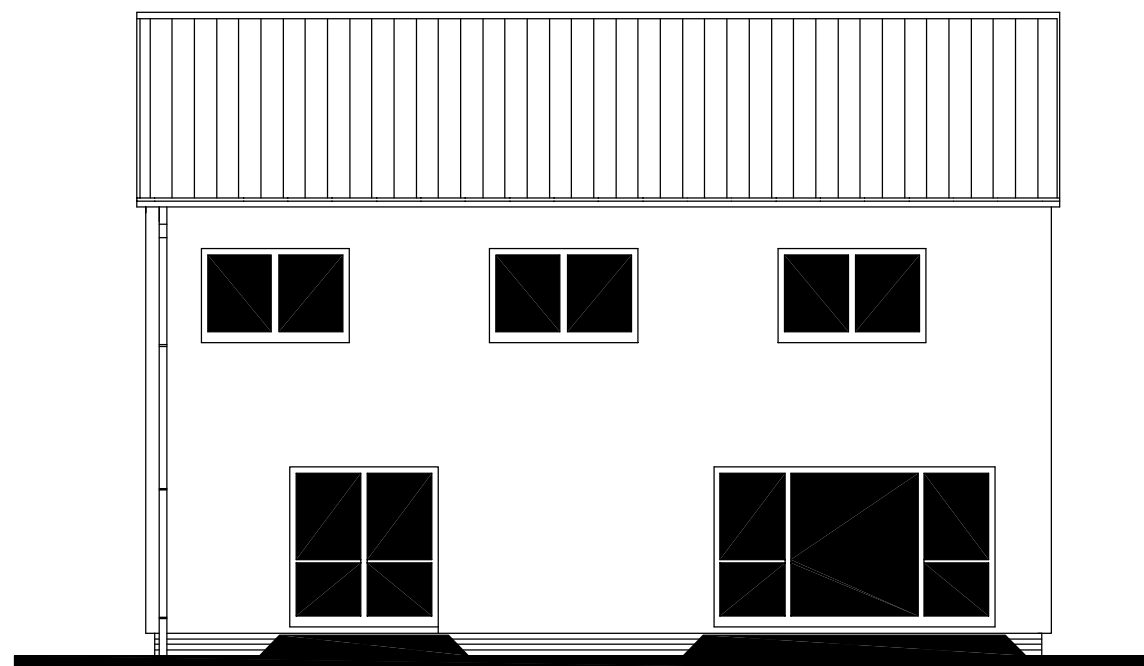

POHLED BOČNÍ (LEVÝ)




Autorizovaný inženýr	Ing. Zdeněk Chromý Ing. David Ondra	Zpracovatel  Projekt
Vypracoval	Ing. Tomáš Nuc	Datum: DDD
Investor-staveniště	III	Číslo HS: HHH

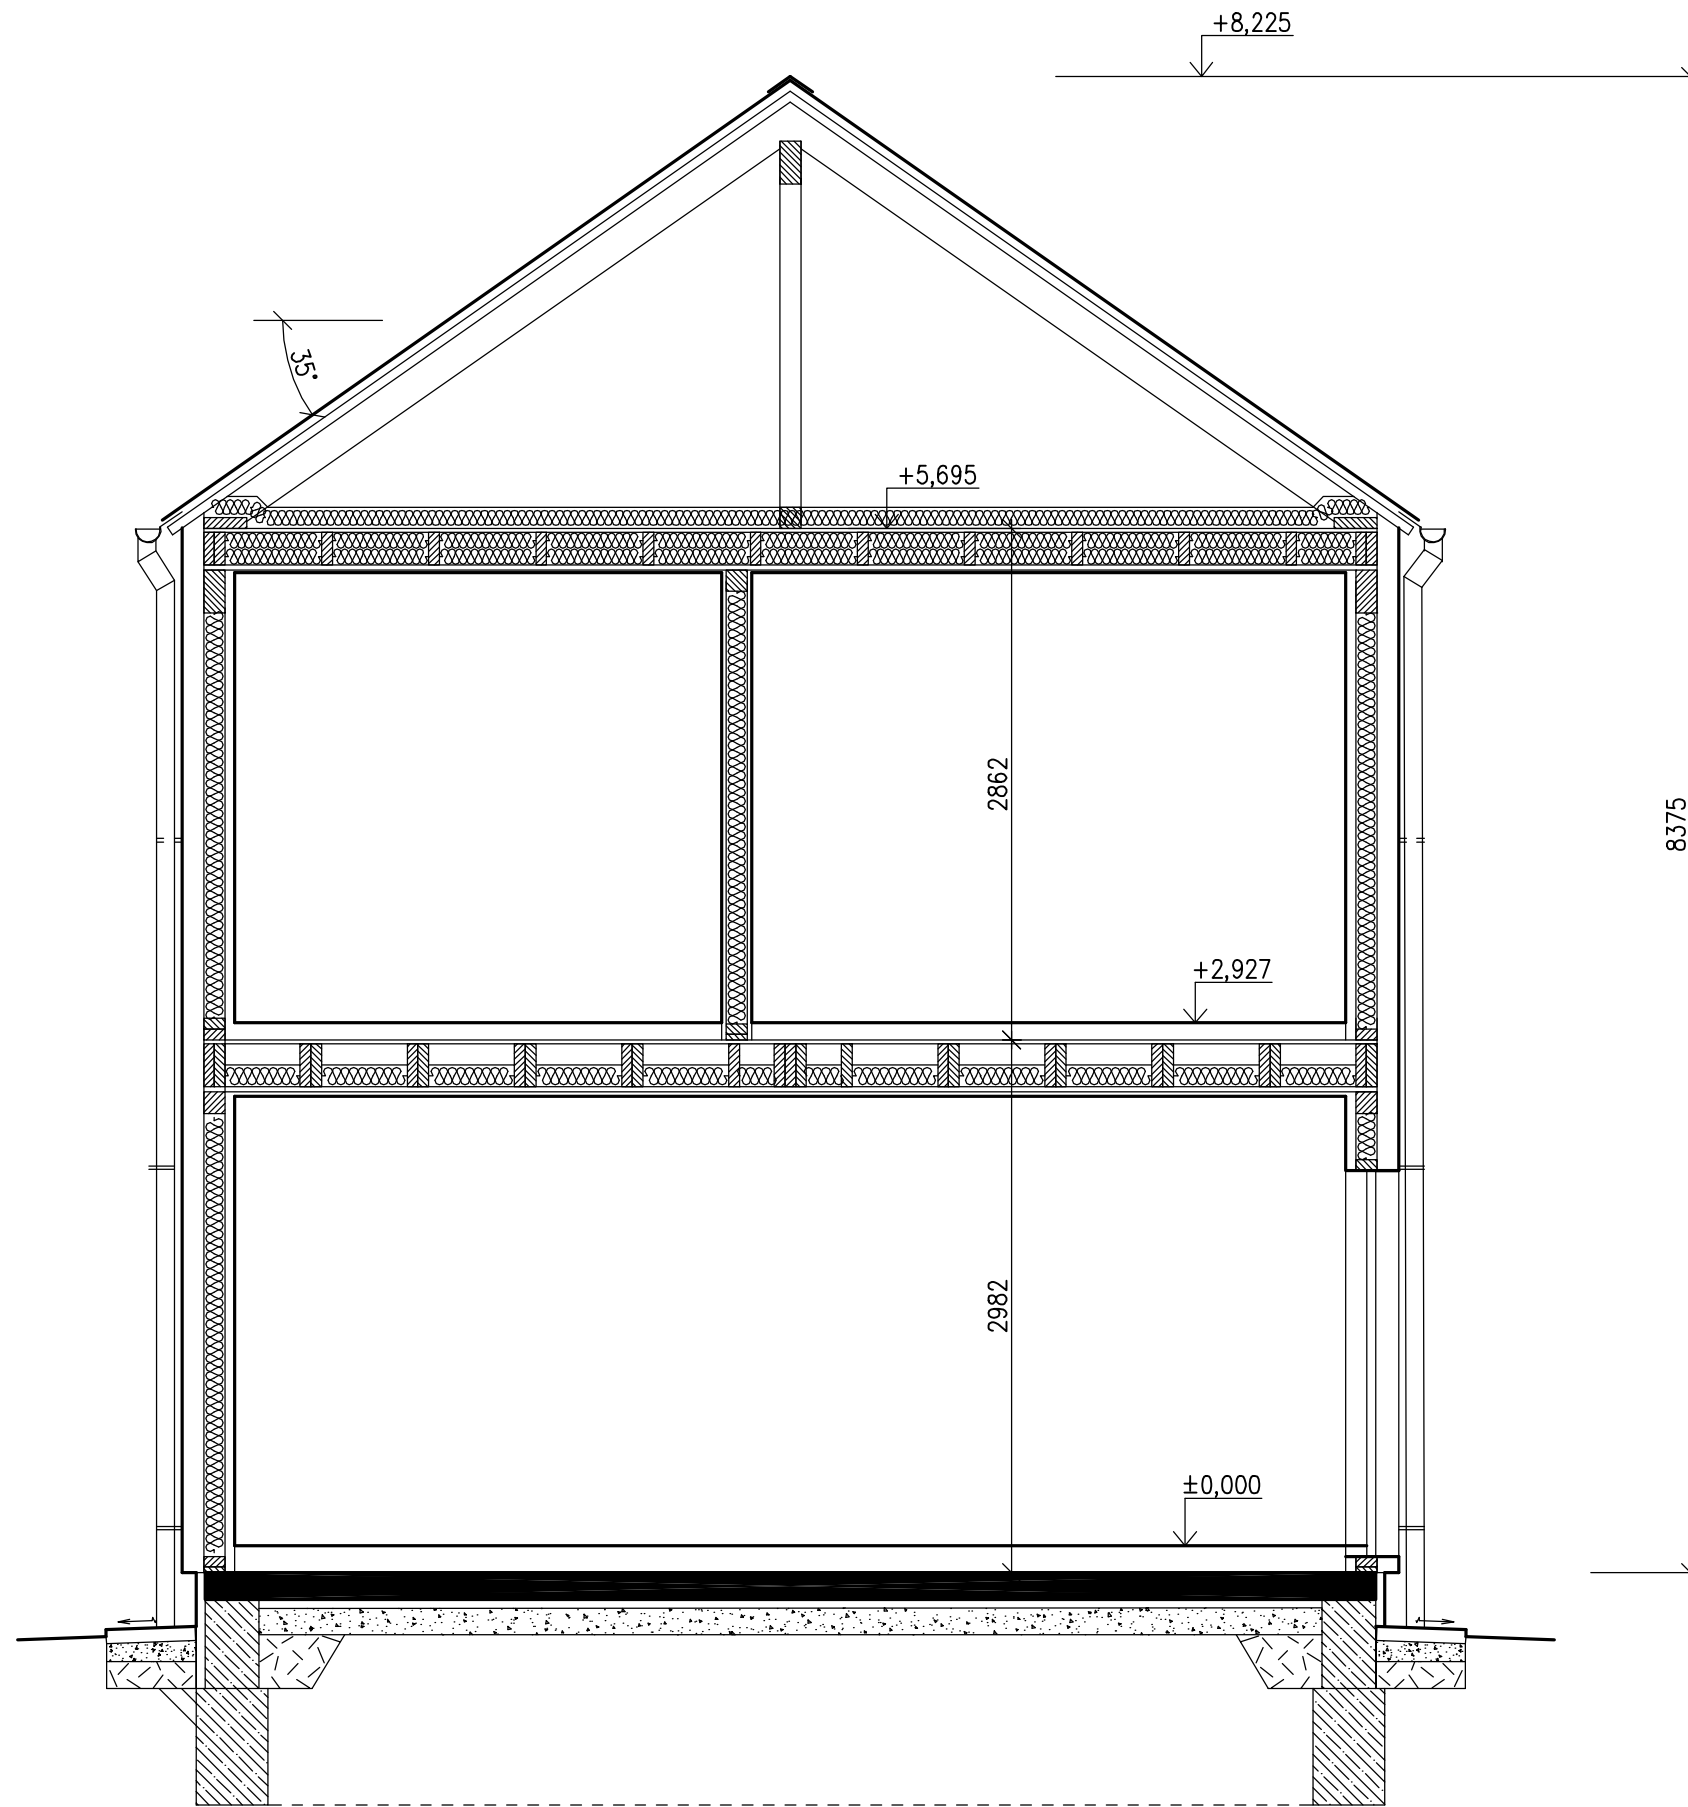


SPODNÍ STAVBA

LOCUS 119 – GEOMETRIE

PŮDORYS GARÁŽE LOCUS

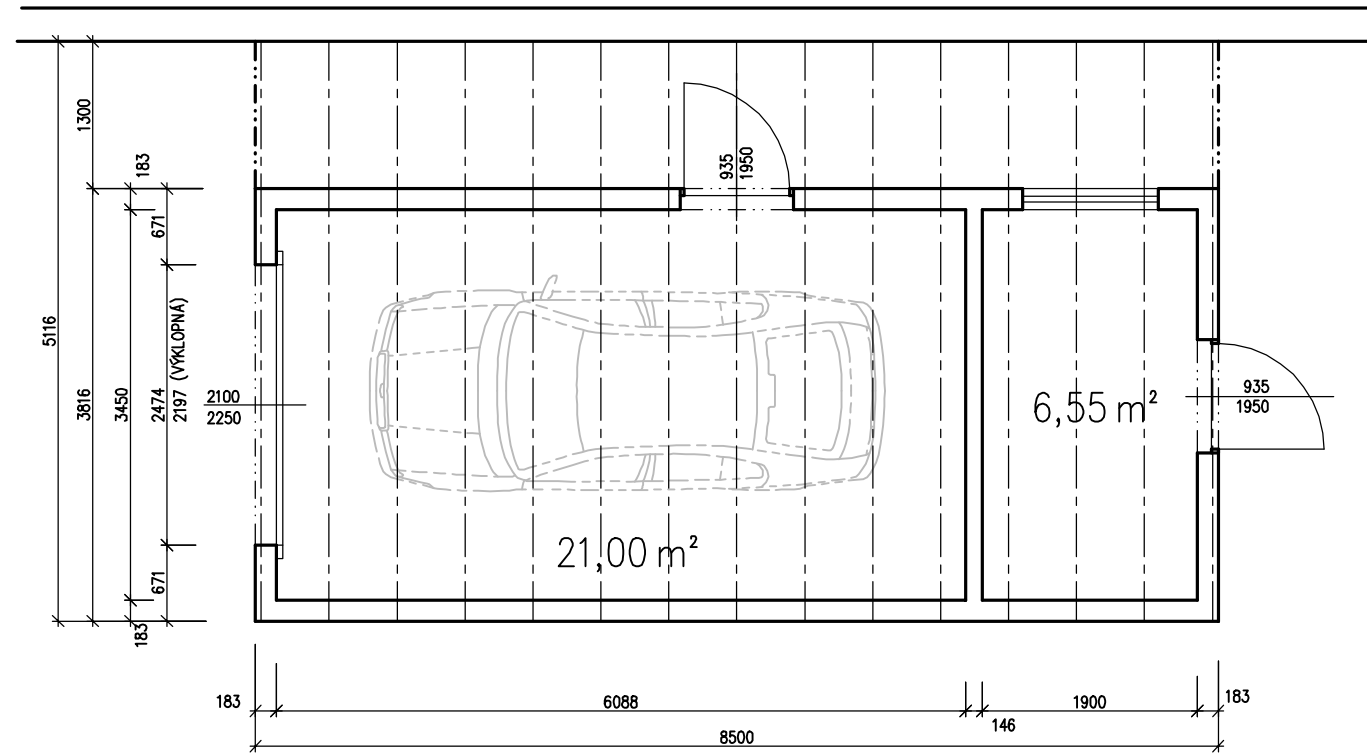

ŘEZ – SPÁD PODÉLNĚ

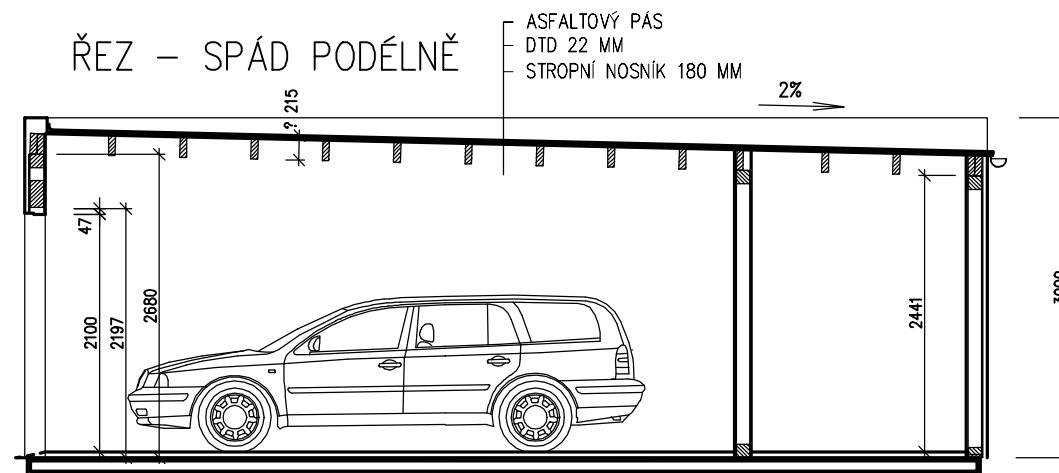

POHLEDY – SPÁD PODÉLNĚ

