



RODINNÝ DOMEK

## LARGO Line 92/25°

(RD BEZ PODSKLEPENÍ)

## PŮDORYS PŘÍZEMÍ

M 1:50

## POZNÁMKA:

OBKLAD STĚN A PŘÍČEK SÁDROKARTONEM TL.12,5 mm  
JE PRO POTŘEBU KÓTOVÁNÍ ZAKROUHLLEN NA 12 mm.


ZAŘIZOVACÍ PŘEDMĚTY A KONSTRUKCE ZAKRESLENÉ  
ČÁRKOVANĚ NEJSOU SOUČÁSTÍ ZÁKLADNÍ DODÁVKY RD

TECHNICKÉ ZMĚNY JSOU VYHRÁZENY

## LEGENDA MÍSTNOSTÍ :

ČÍSLO	ÚČEL MÍSTNOSTI	PLOCHA m <sup>2</sup>
101	ZÁDVEŘÍ	6,42
102	TECH. MÍSTNOST	4,59
103	HALA	5,25
104	WC	2,44
105	KOUPELNA	3,97
106	LOŽNICE	12,06
107	OBYVACÍ POKOJ	19,43
108	KUCHYŇ	8,74
109	POKOJ	15,16

OBYTNÁ PLOCHA :	46,65
PŘÍSLUŠENSTVÍ :	31,37
UŽITKOVÁ PLOCHA :	78,02
CELKOVÁ PLOCHA (PODLAHOVÁ) :	78,02

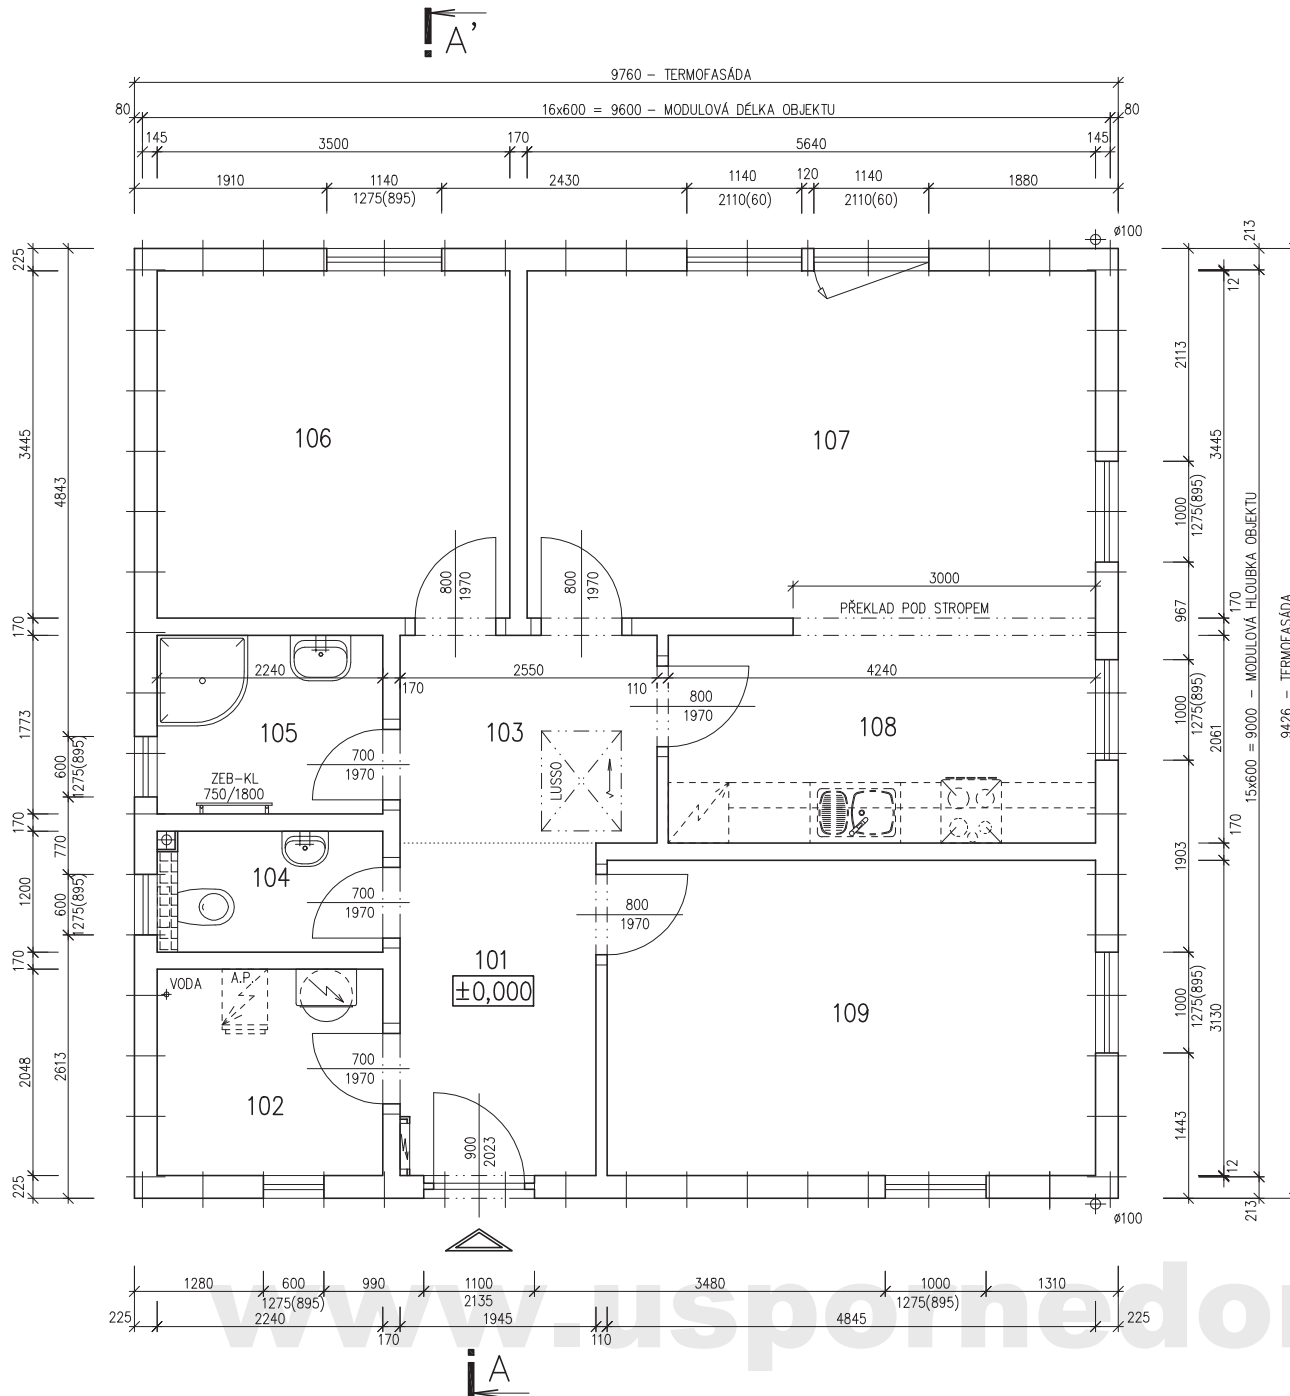

MODEL 05

Zpracovatel

Projekt

Datum: 05/2005

Číslo HS: 32 477





RODINNÝ DOMEK

**LARGO Line 92/25°**

(RD BEZ PODSKLEPENÍ)

**PŮDORYS ÚLOŽNÉ DESKY**

M 1:50


**POZNÁMKA :**

OBVODOVÉ ROZMĚRY ÚLOŽNÉ DESKY (BEZ VNĚJŠÍCH ÚPRAV)	: +15 mm
PRAVOÚHLŮST STAVBY – DÉLKA DIAGONÁLY	: +20 mm
OSY INSTALAČNÍCH PROSTUPŮ	: ±15 mm
VODOROVNOST ÚL. DESKY – MAX. VÝŠKOVÝ ROZDÍL – MAX. VÝŠKOVÝ ROZDÍL NA DÉLCE 2,0 m	: 15 mm : 8 mm

ŘEZ A-A' + DETAILS PROVEDENÍ ÚLOŽNÉ  
DESKY – VIZ VÝKRESY Č. 011a, 012a, 013a.

Z – ZEMNĚNÍ  
POZINK. PÁS TL. MIN. 3mm, MIN. 100mm<sup>2</sup>,  
SMÝČKA 25m,  
(DLE ČSN 33 2000-5-54)

KANALIZACE K1 – K7 (DN 100)

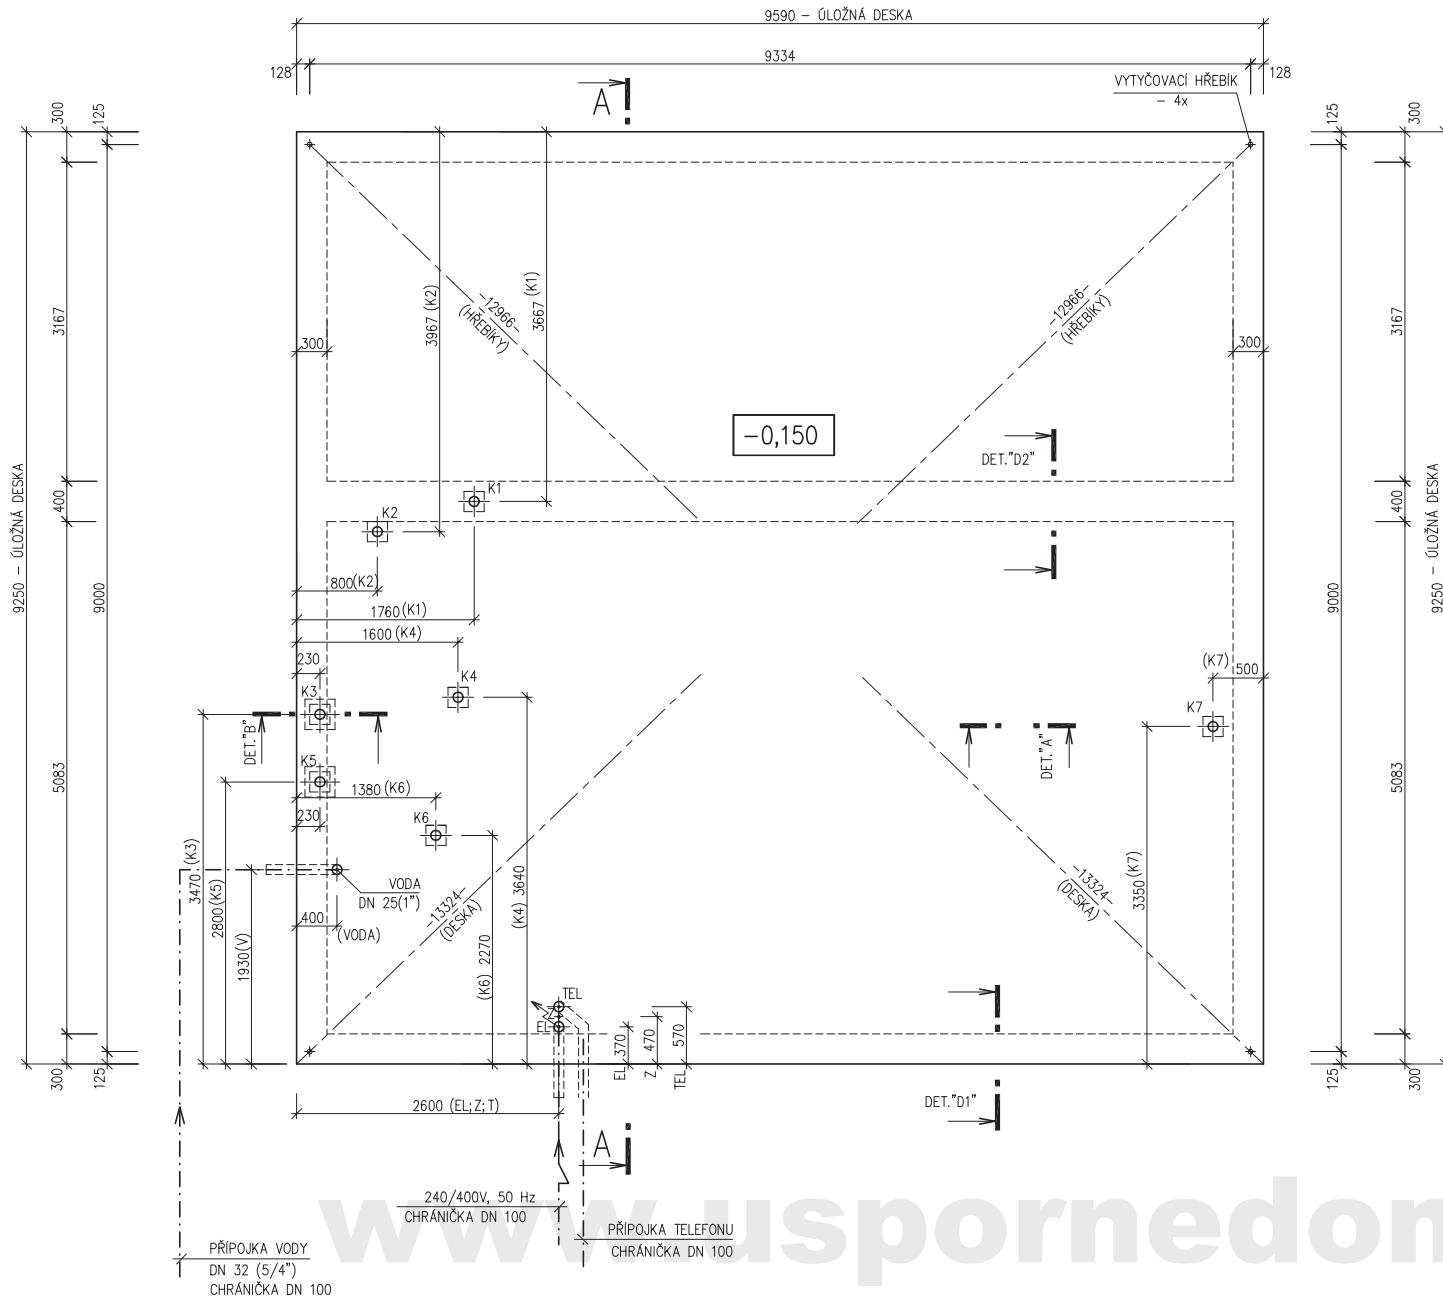

MODEL 05

Zpracovatel



Projekt

Datum: 05/2005


Číslo HS: 32 477



POHLED ZAHRADNÍ



POHLED LEVÝ

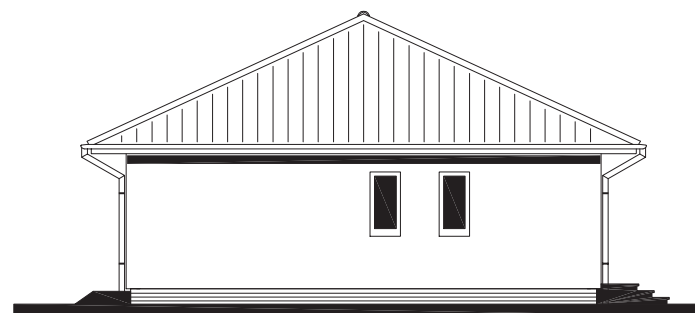

POHLED VSTUPNÍ



POHLED PRAVÝ

