



RODINNÝ DOMEK

SOLO Line 117/38<sup>kk</sup>

(RD BEZ PODSKLEPENÍ)

PŮDORYS PŘÍZEMÍ

M 1:50

TMF 100 mm

POZNÁMKA:


1. OBKLAD STĚN A PŘÍČEK SÁDROKARTONEM TL.12,5 mm  
JE PRO POTŘEBU KÓTOVÁNÍ ZAOKROUHLN NA 12 mm.
2. TECHNICKÉ ZMĚNY JSOU VYHRÁZENY
3. SNĚHOVÁ OBLAST : IV., cca 450 m.n.m.

LEGENDA MÍSTNOSTÍ :

ČÍSLO	ÚČEL MÍSTNOSTI	PLOCHA m <sup>2</sup>	
101	ZÁDVEŘÍ	6,68	6,68
102	CHODBA	16,83	16,83
103	KUCHYŇ	14,92	14,92
104	OBYVACÍ POKOJ	36,32	36,32
105	POKOJ	18,51	18,51
106	KOUPELNA	7,13	7,13
107	WC – HOSTĚ	2,77	2,77
108	SPIŽ	3,20	3,20

OBYTNÁ PLOCHA :	69,75
PŘÍSLUŠENSTVÍ :	36,61
UŽITKOVÁ PLOCHA :	106,36
CELKOVÁ PLOCHA (PODLAHOVÁ) :	106,12

10706 - TERMOFASÁDA

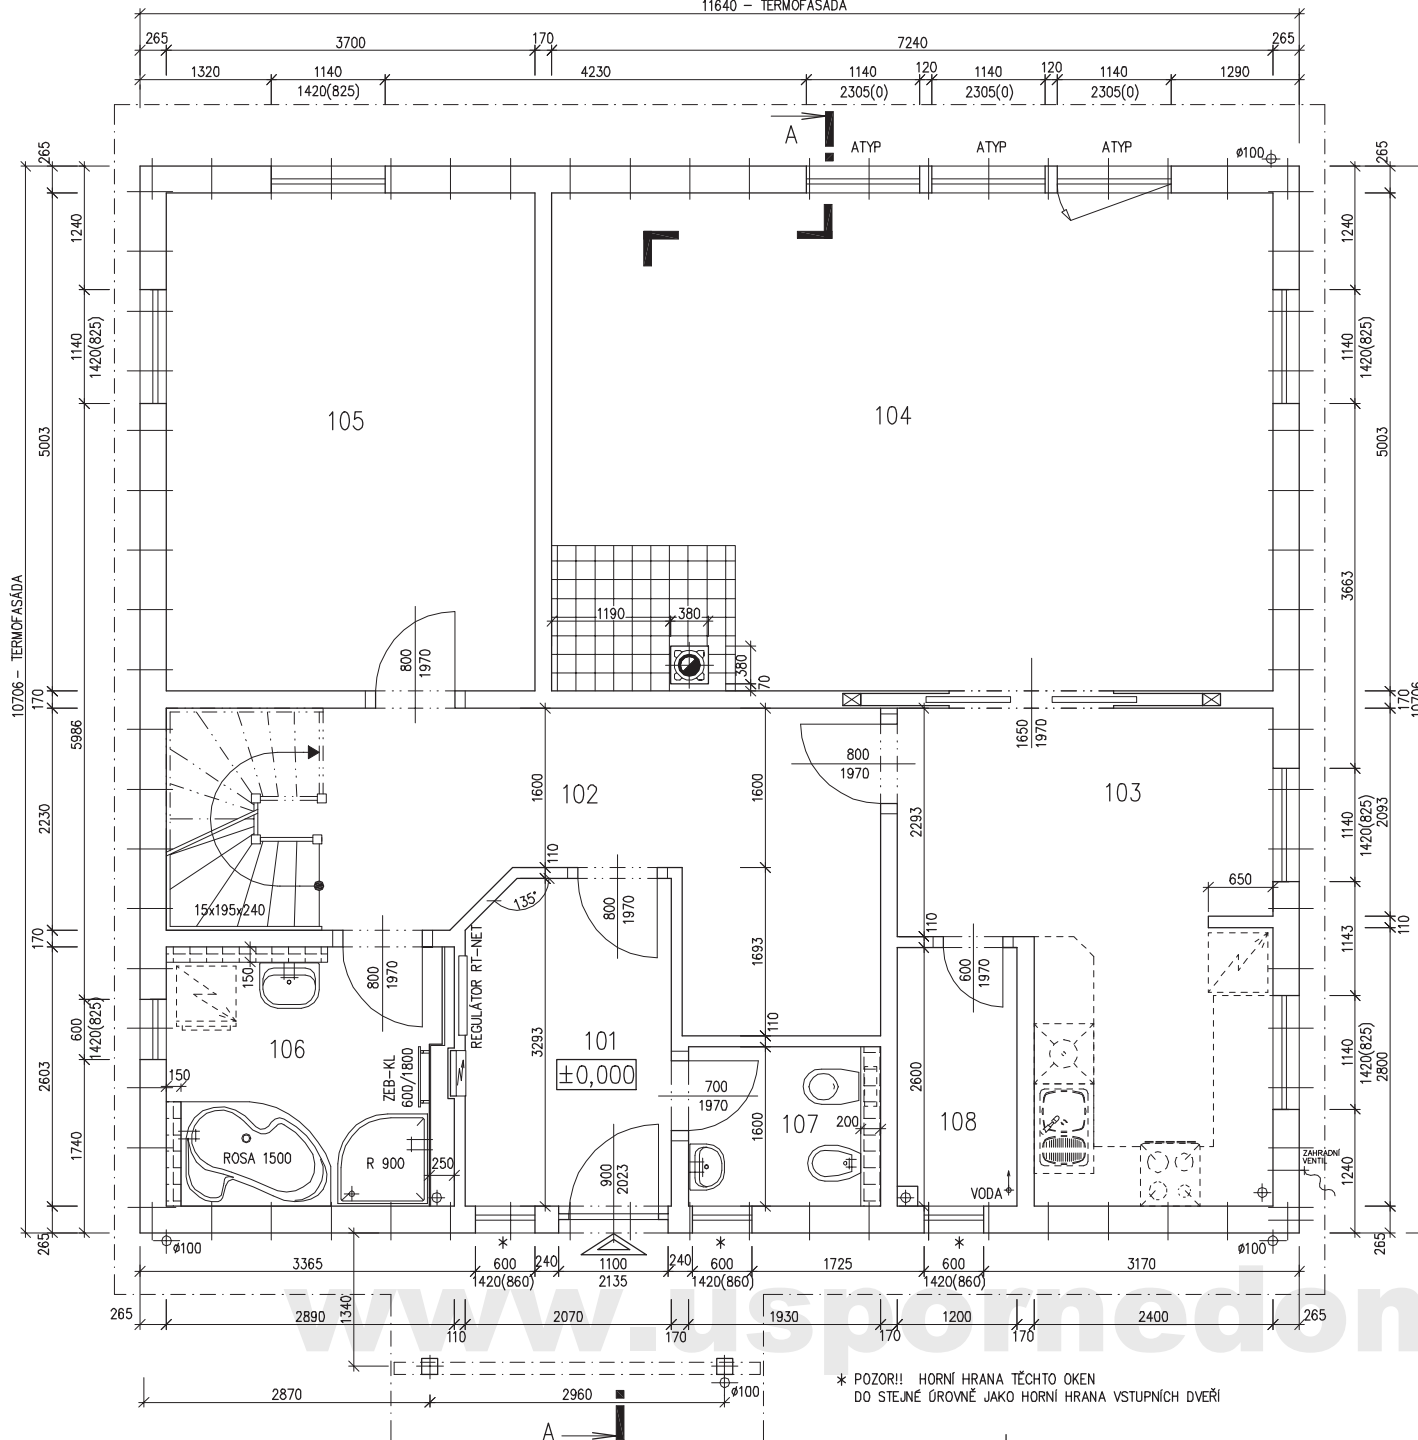

MODEL 06

Zpracovatel

Projekt

Datum: 31.1.2007

Číslo HS: 30357






RODINNÝ DOMEK

SOLO Line 117/38<sup>kk</sup>

(RD BEZ PODSKLEPENÍ)

ŘEZ A-A

M 1:50

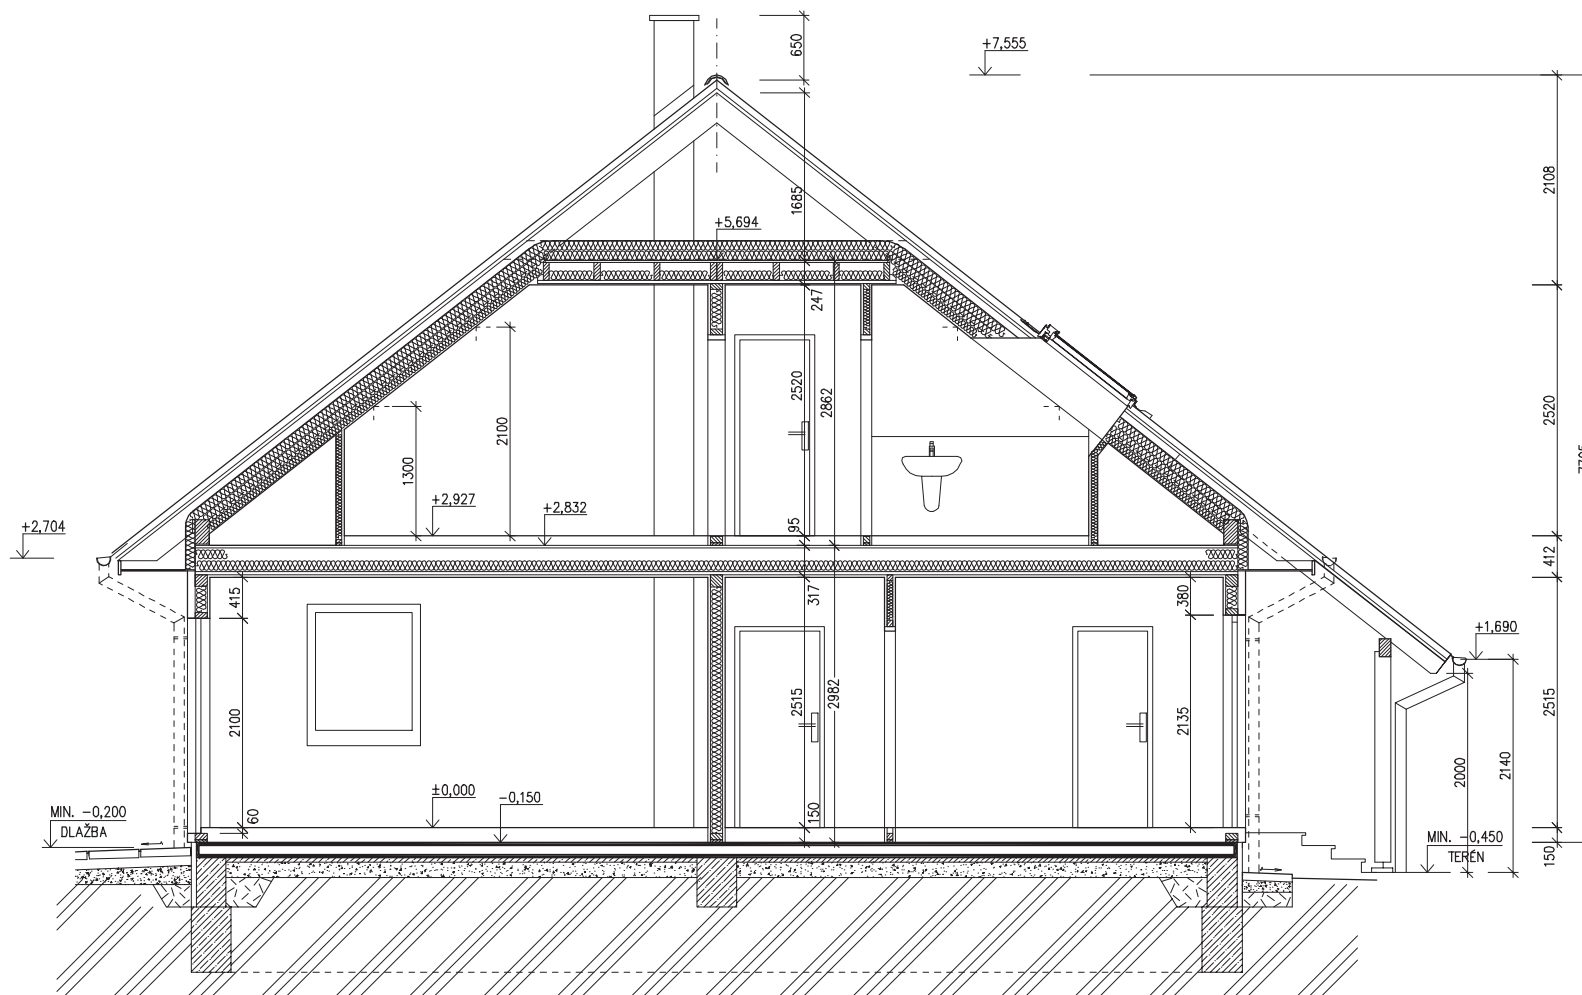

## LEGENDA MATERIÁLU

-  ROSTLÝ TERÉN
-  ŠTĚRKOVÝ NÁSYP
-  ZÁSYP
-  ŽELEZOBETON
-  PROSTÝ BETON
-  DŘEVO
-  TEPelná IZOLACE

SPODNÍ STAVBA  
DODÁVKA ODBĚRATELE

[www.usporedomy.cz](http://www.usporedomy.cz)

MODEL 06

Zpracovatel



Projekt  
Datum: 31.1.2007  
Číslo HS: 30357

v.č. : 008

RODINNÝ DOMEK




SOLO Line 117/38kk

(RD BEZ PODSKLEPENÍ)

POHLEDY M 1:100

POHLED ZADNÍ

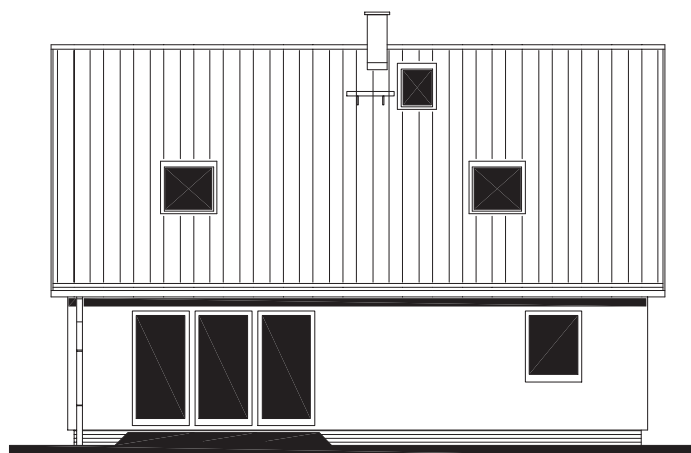


POHLED BOČNÍ /LEVÝ/



POHLED PŘEDNÍ



POHLED BOČNÍ /PRAVÝ/

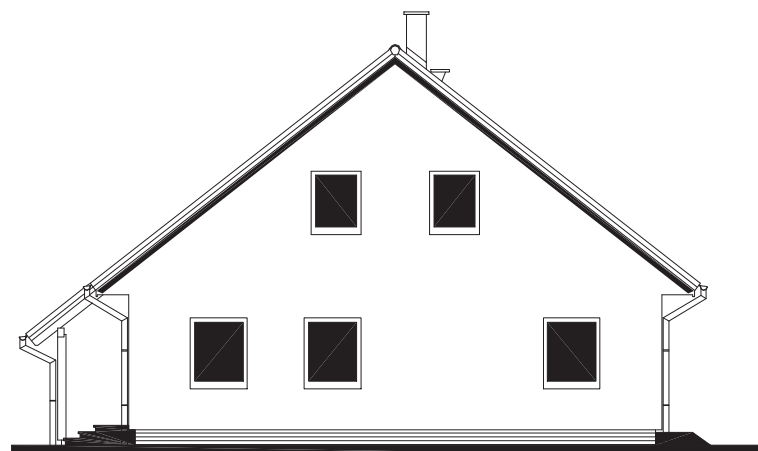

[www.usporedomy.cz](http://www.usporedomy.cz)

MODEL 06


Zpracovatel



Projekt

Datum: 31.1.2007

Číslo HS: 30357

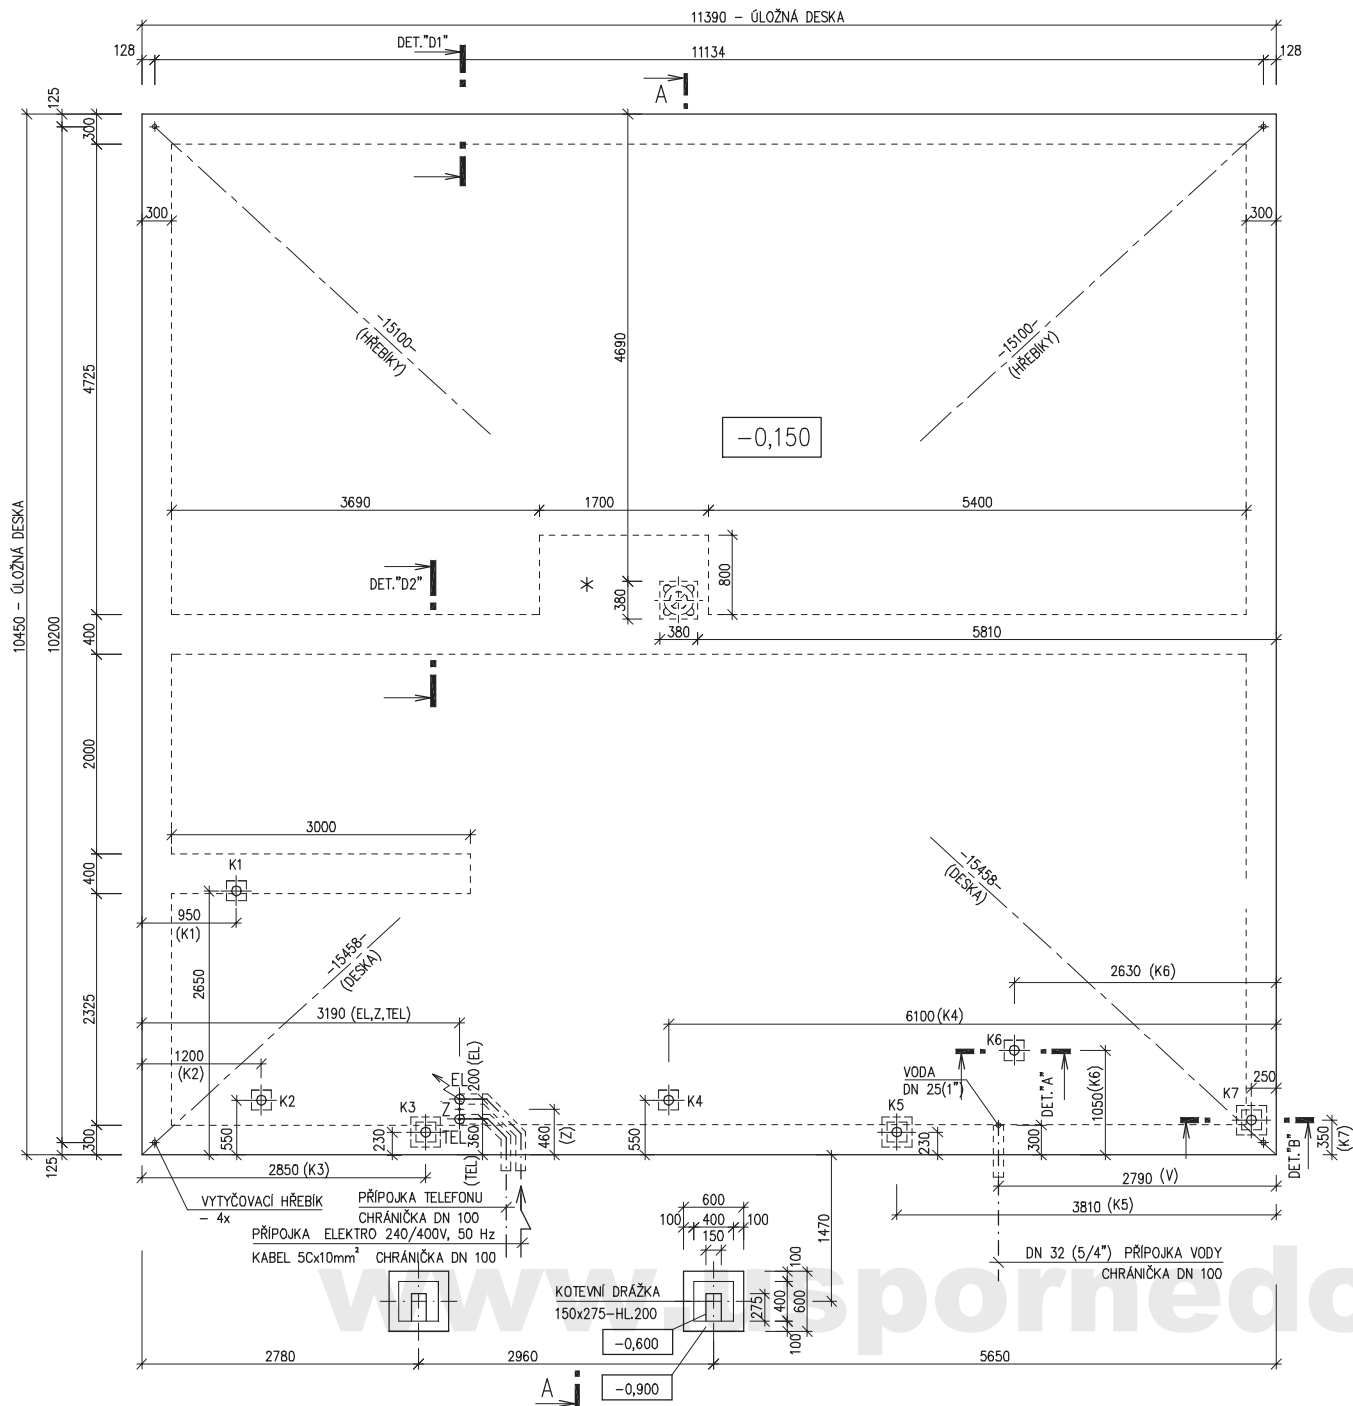


RODINNÝ DOMEK  
SOLO Line 117/38<sup>kk</sup>

(RD BEZ PODSKLEPENÍ)

ÚLOŽNÁ DESKA

M 1 : 50

DETAIL ZÁKLADOVÉ PATKY

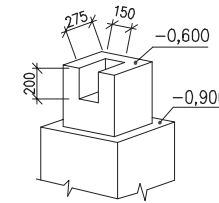

POZNÁMKA :

OBVODOVÉ ROZMĚRY ÚLOŽNÉ DESKY	+15 mm
(BEZ VNĚJŠÍCH ÚPRAV)	: - 0 mm
PRAVOÚHLOST STAVBY – DÉLKA DIAGONÁLY	: +20 mm
OSY INSTALAČNÍCH PROSTUPŮ	: ±15 mm
VODOROVNOST ÚL. DESKY – MAX. VÝŠKOVÝ ROZDÍL	: 15 mm
– MAX. VÝŠKOVÝ ROZDÍL	
NA DÉLCE 2,0 m	: 8 mm

ŘEZ A-A' + DETAILS PROVEDENÍ ÚLOŽNÉ DESKY – VIZ VÝKRESY Č. 011a, 012a, 013a.

\* BETONOVÝ SOKL PRO KRB O VĚTŠÍ HMOTNOSTI NEŽ 200 KG

Z – ZEMNĚNÍ  
POZINK. PÁS TL. MIN. 3mm, MIN. 100mm<sup>2</sup>,  
SMYČKA 25m,  
(DLE ČSN 33 2000–5–54)

K1 – K7 – KANALIZACE DN 100

MODEL 06

Zpracovatel



Projekt

Datum: 31.1.2007

Číslo HS: 30357