




RODINNÝ DŮM

KUBIS 631

(RD BEZ PODSKLEPENÍ)

## PŮDORYS PŘÍZEMÍ

M 1:50

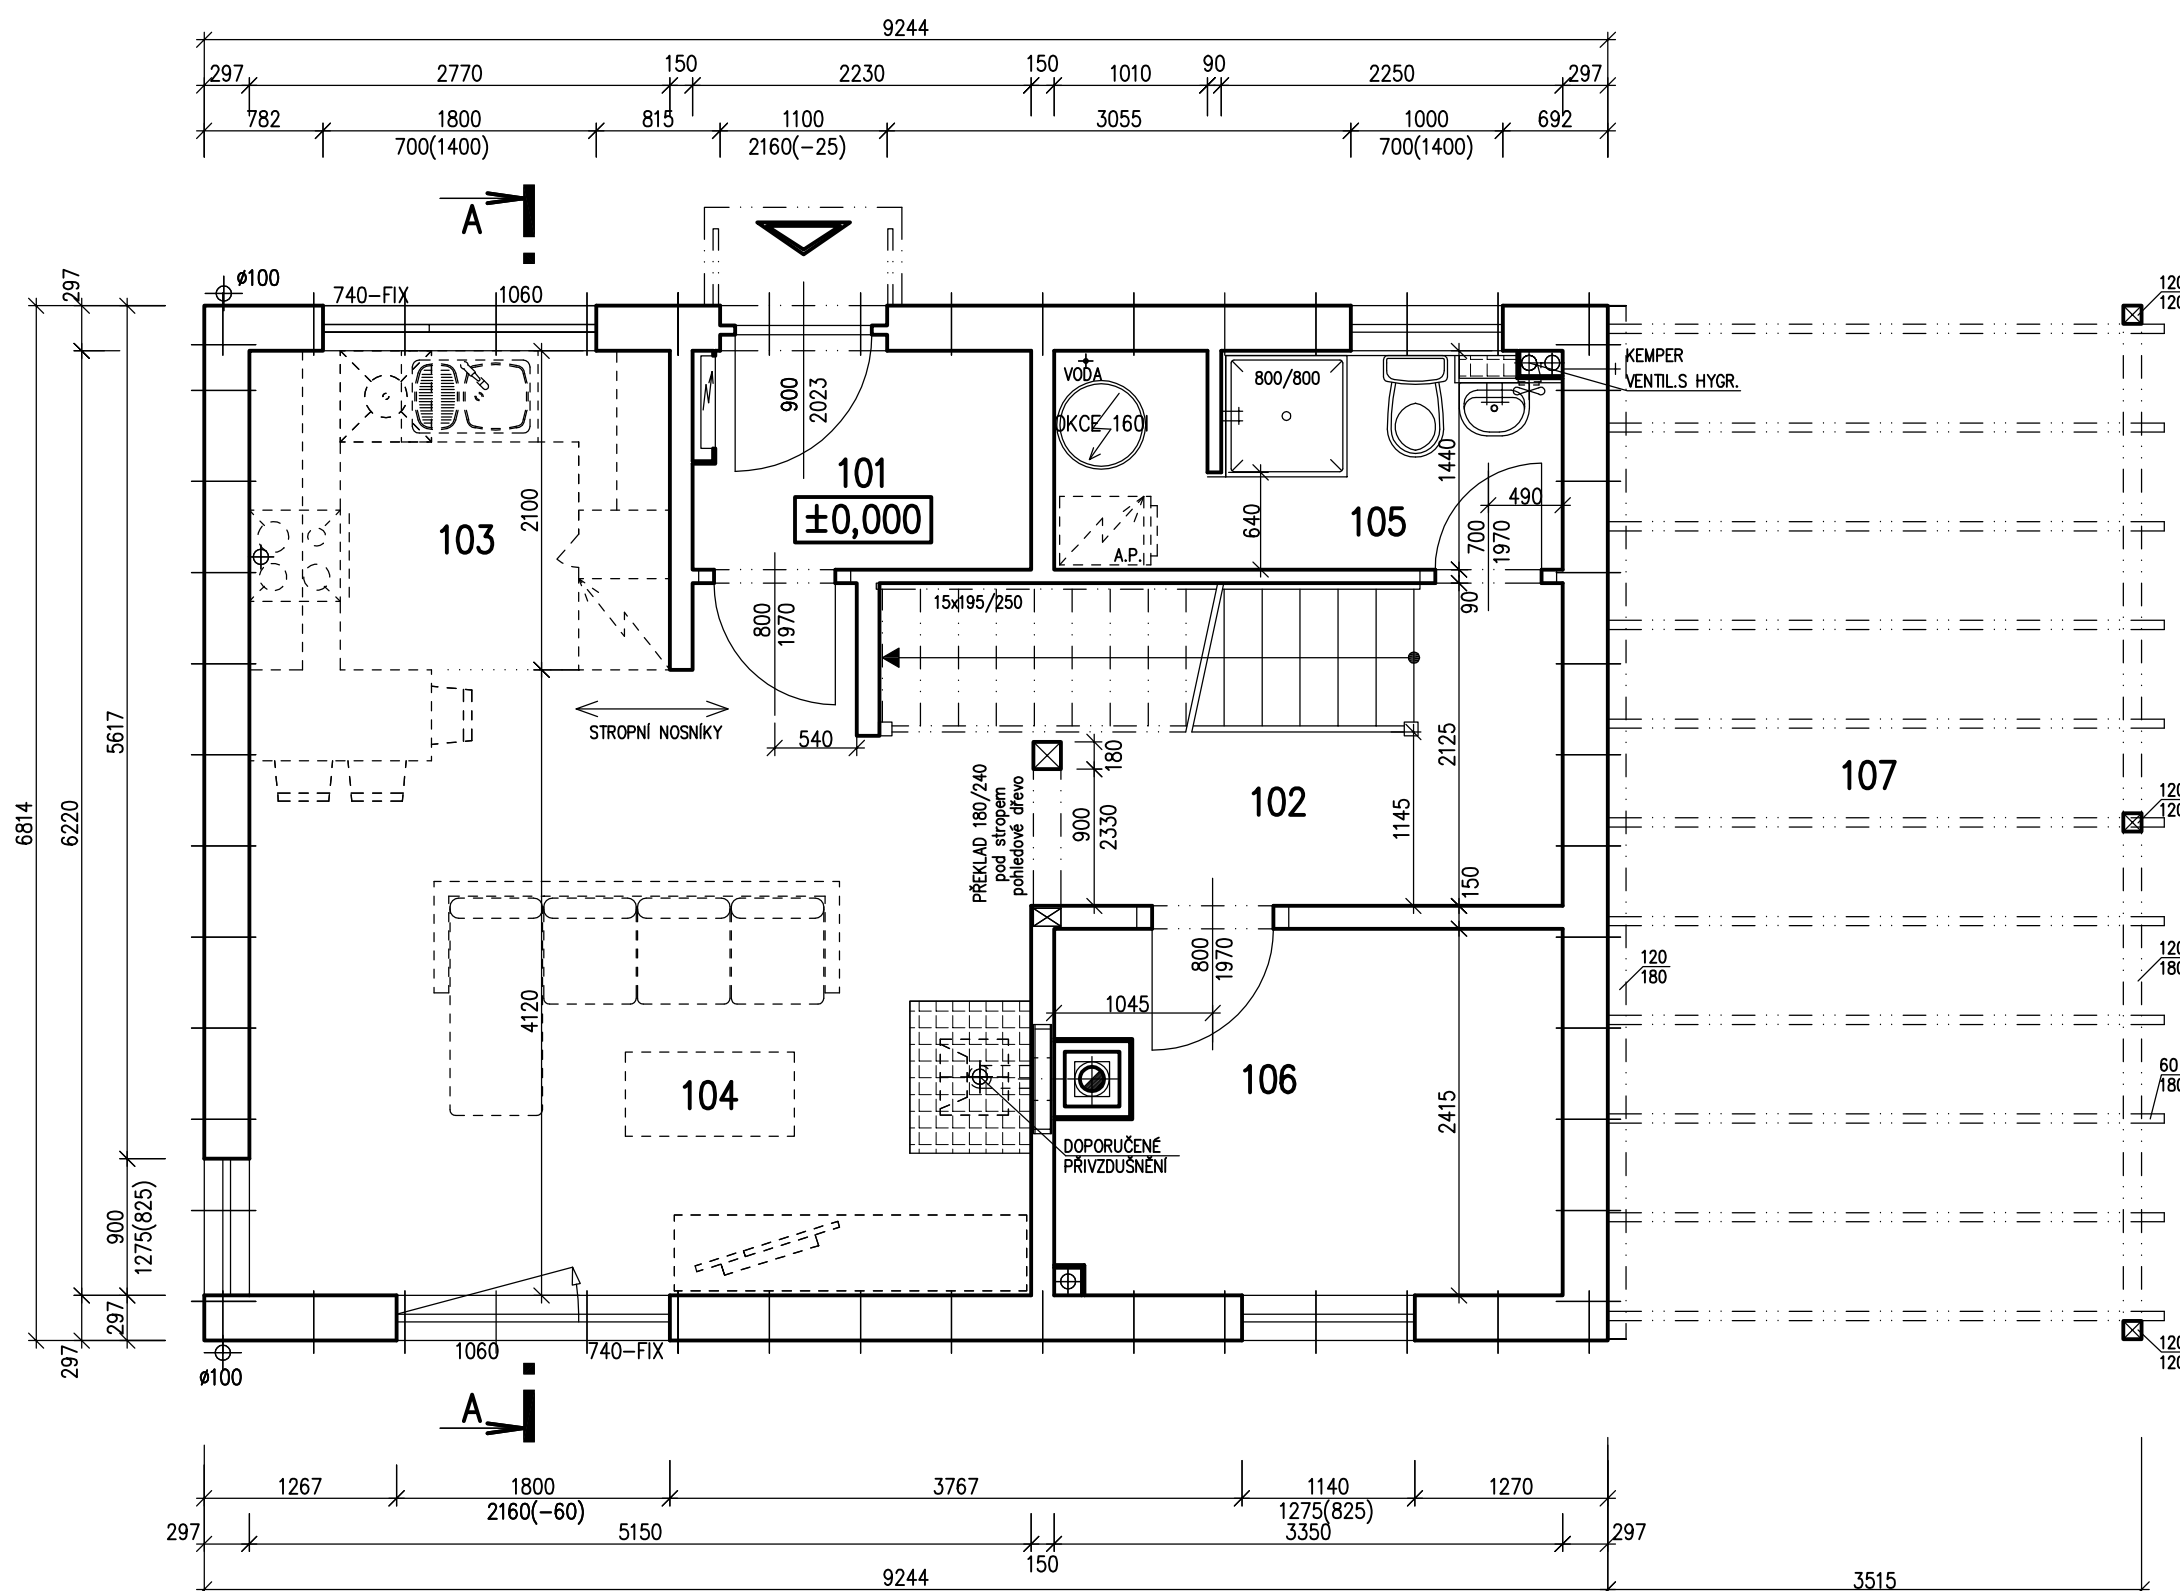

## POZNÁMKA:

1. TECHNICKÉ ZMĚNY JSOU VYHRÁZENY.
2. VNITŘNÍ DVEŘE JSOU KÓTOVÁNY S PŘESNOSTÍ  $\pm 30$  mm

## LEGENDA MÍSTNOSTÍ :

ČÍSLO	ÚČEL MÍSTNOSTI	PLOCHA m <sup>2</sup>
101	ZÁDVEŘÍ	3,10
102	CHODBA + SCHODIŠTĚ	8,44
103	KUCHYŇSKÝ KOUT	5,82
104	OBÝVACÍ POKOJ	21,34
105	WC+KOUPELNA	4,69
106	POKOJ PRO HOSTY	7,78
107	STÁNÍ	(23,96)

OBYTNÁ PLOCHA :	29,12
PŘÍSLUŠENSTVÍ :	22,05
UŽITKOVÁ PLOCHA :	51,17
CELKOVÁ PLOCHA (PODLAHOVÁ) :	51,17
ZASTAVĚNÁ PLOCHA (DŮM):	62,99
ZASTAVĚNÁ PLOCHA (VČETNĚ G.S.):	86,95

SCHODY K631

S.O. xx  
MODEL 2013

Autorizovaný inženýr	Ing. Zdeněk Chromý Ing. David Ondra	Zpracovatel RD PŘEMAROV
Vypracoval	Ing. Eva Navarová	Projekt
Investor-staveniště	xxx	Datum: xxx
		Číslo HS: xxx




RODINNÝ DŮM

KUBIS 631

(RD BEZ PODSKLEPENÍ)

PŮDORYS PODKROVÍ

M 1:50

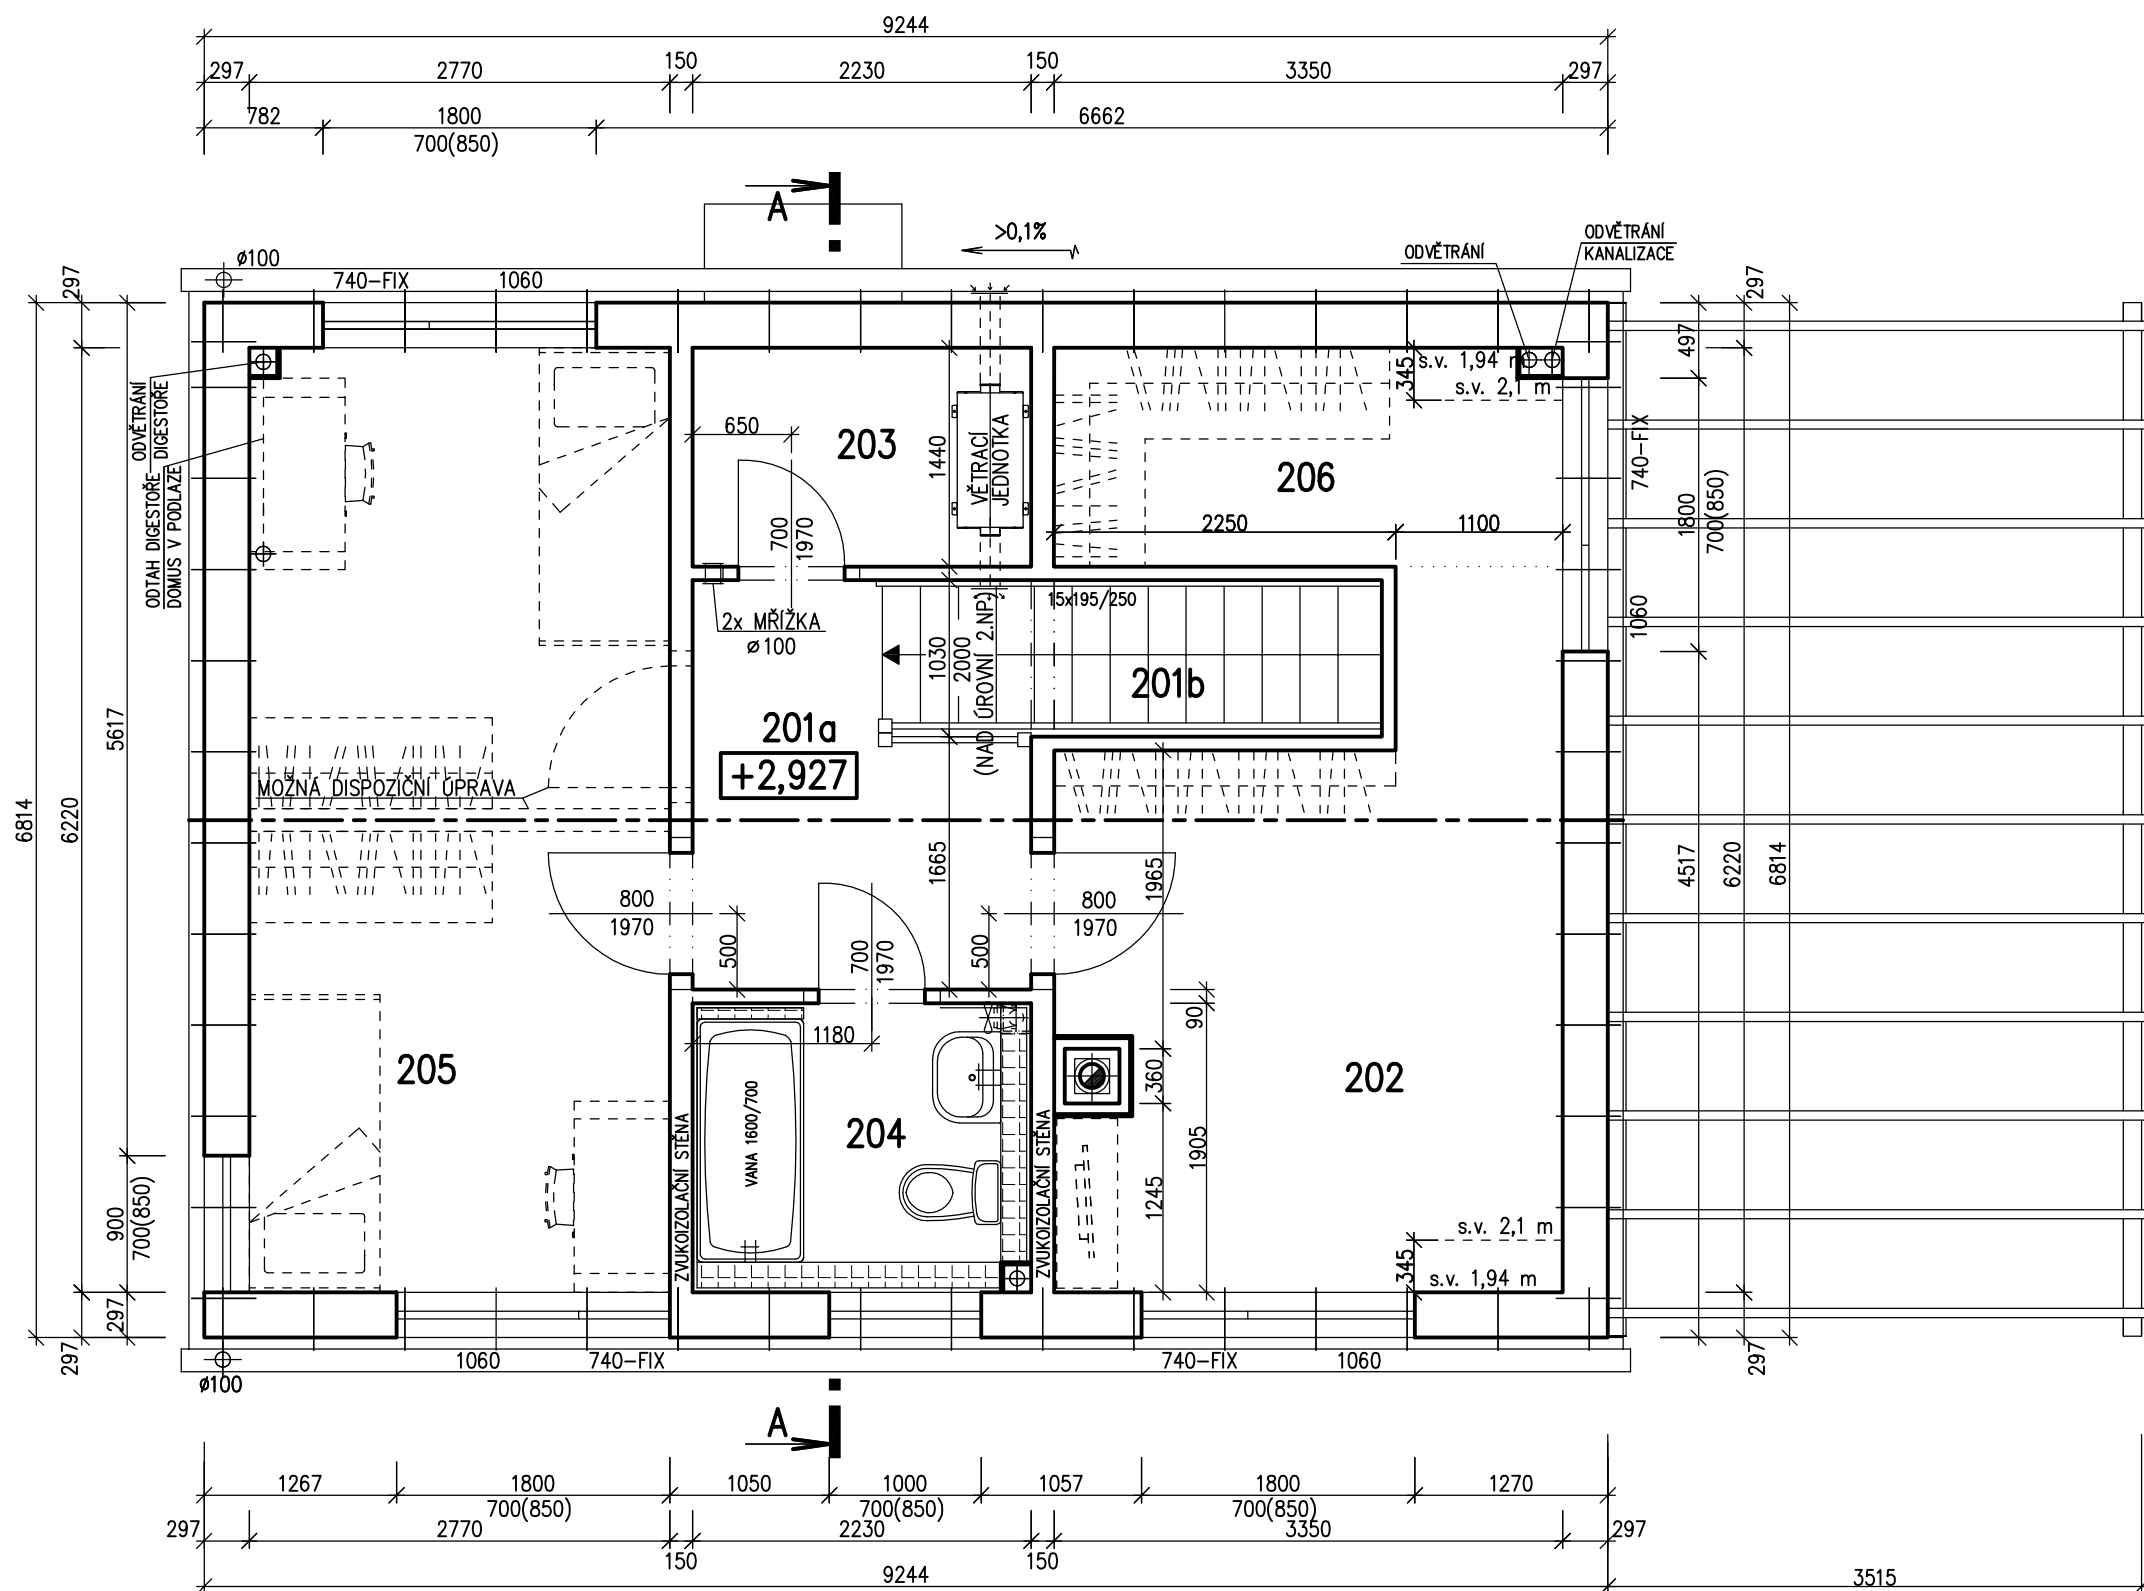

## POZNÁMKA:

1. TECHNICKÉ ZMĚNY JSOU VYHRÁZENY.
2. VNITŘNÍ DVEŘE JSOU KÓTOVÁNY S PŘESNOSTÍ  $\pm 30$  mm

## LEGENDA MÍSTNOSTÍ :

ČÍSLO	ÚČEL MÍSTNOSTI	PLOCHA m <sup>2</sup>
201a	CHODBA	4,96
201b	SCHODIŠTĚ	3,39
202	LOŽNICE	13,07
203	KOMORA	3,20
204	KOUPELNA, WC	4,21
205	POKOJ	17,19
206	ŠATNA	4,74

OBYTNÁ PLOCHA :	30,26
PŘÍSLUŠENSTVÍ :	20,50
UŽITKOVÁ PLOCHA :	50,76
CELKOVÁ PLOCHA (PODLAHOVÁ) :	50,76

SCHODY K631

S.O. xx  
MODEL 2013

Autorizovaný inženýr	Ing. Zdeněk Chromý Ing. David Ondra	Zpracovatel <b>RD PŘEMAROV</b>
Vypracoval	Ing. Eva Navarová	Projekt
Investor-staveniště	xxx	Datum: xxx Číslo HS: xxx

RODINNÝ DŮM




KUBIS 631


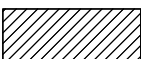
(RD BEZ PODSKLEPENÍ)

ŘEZ A-A


M 1:50

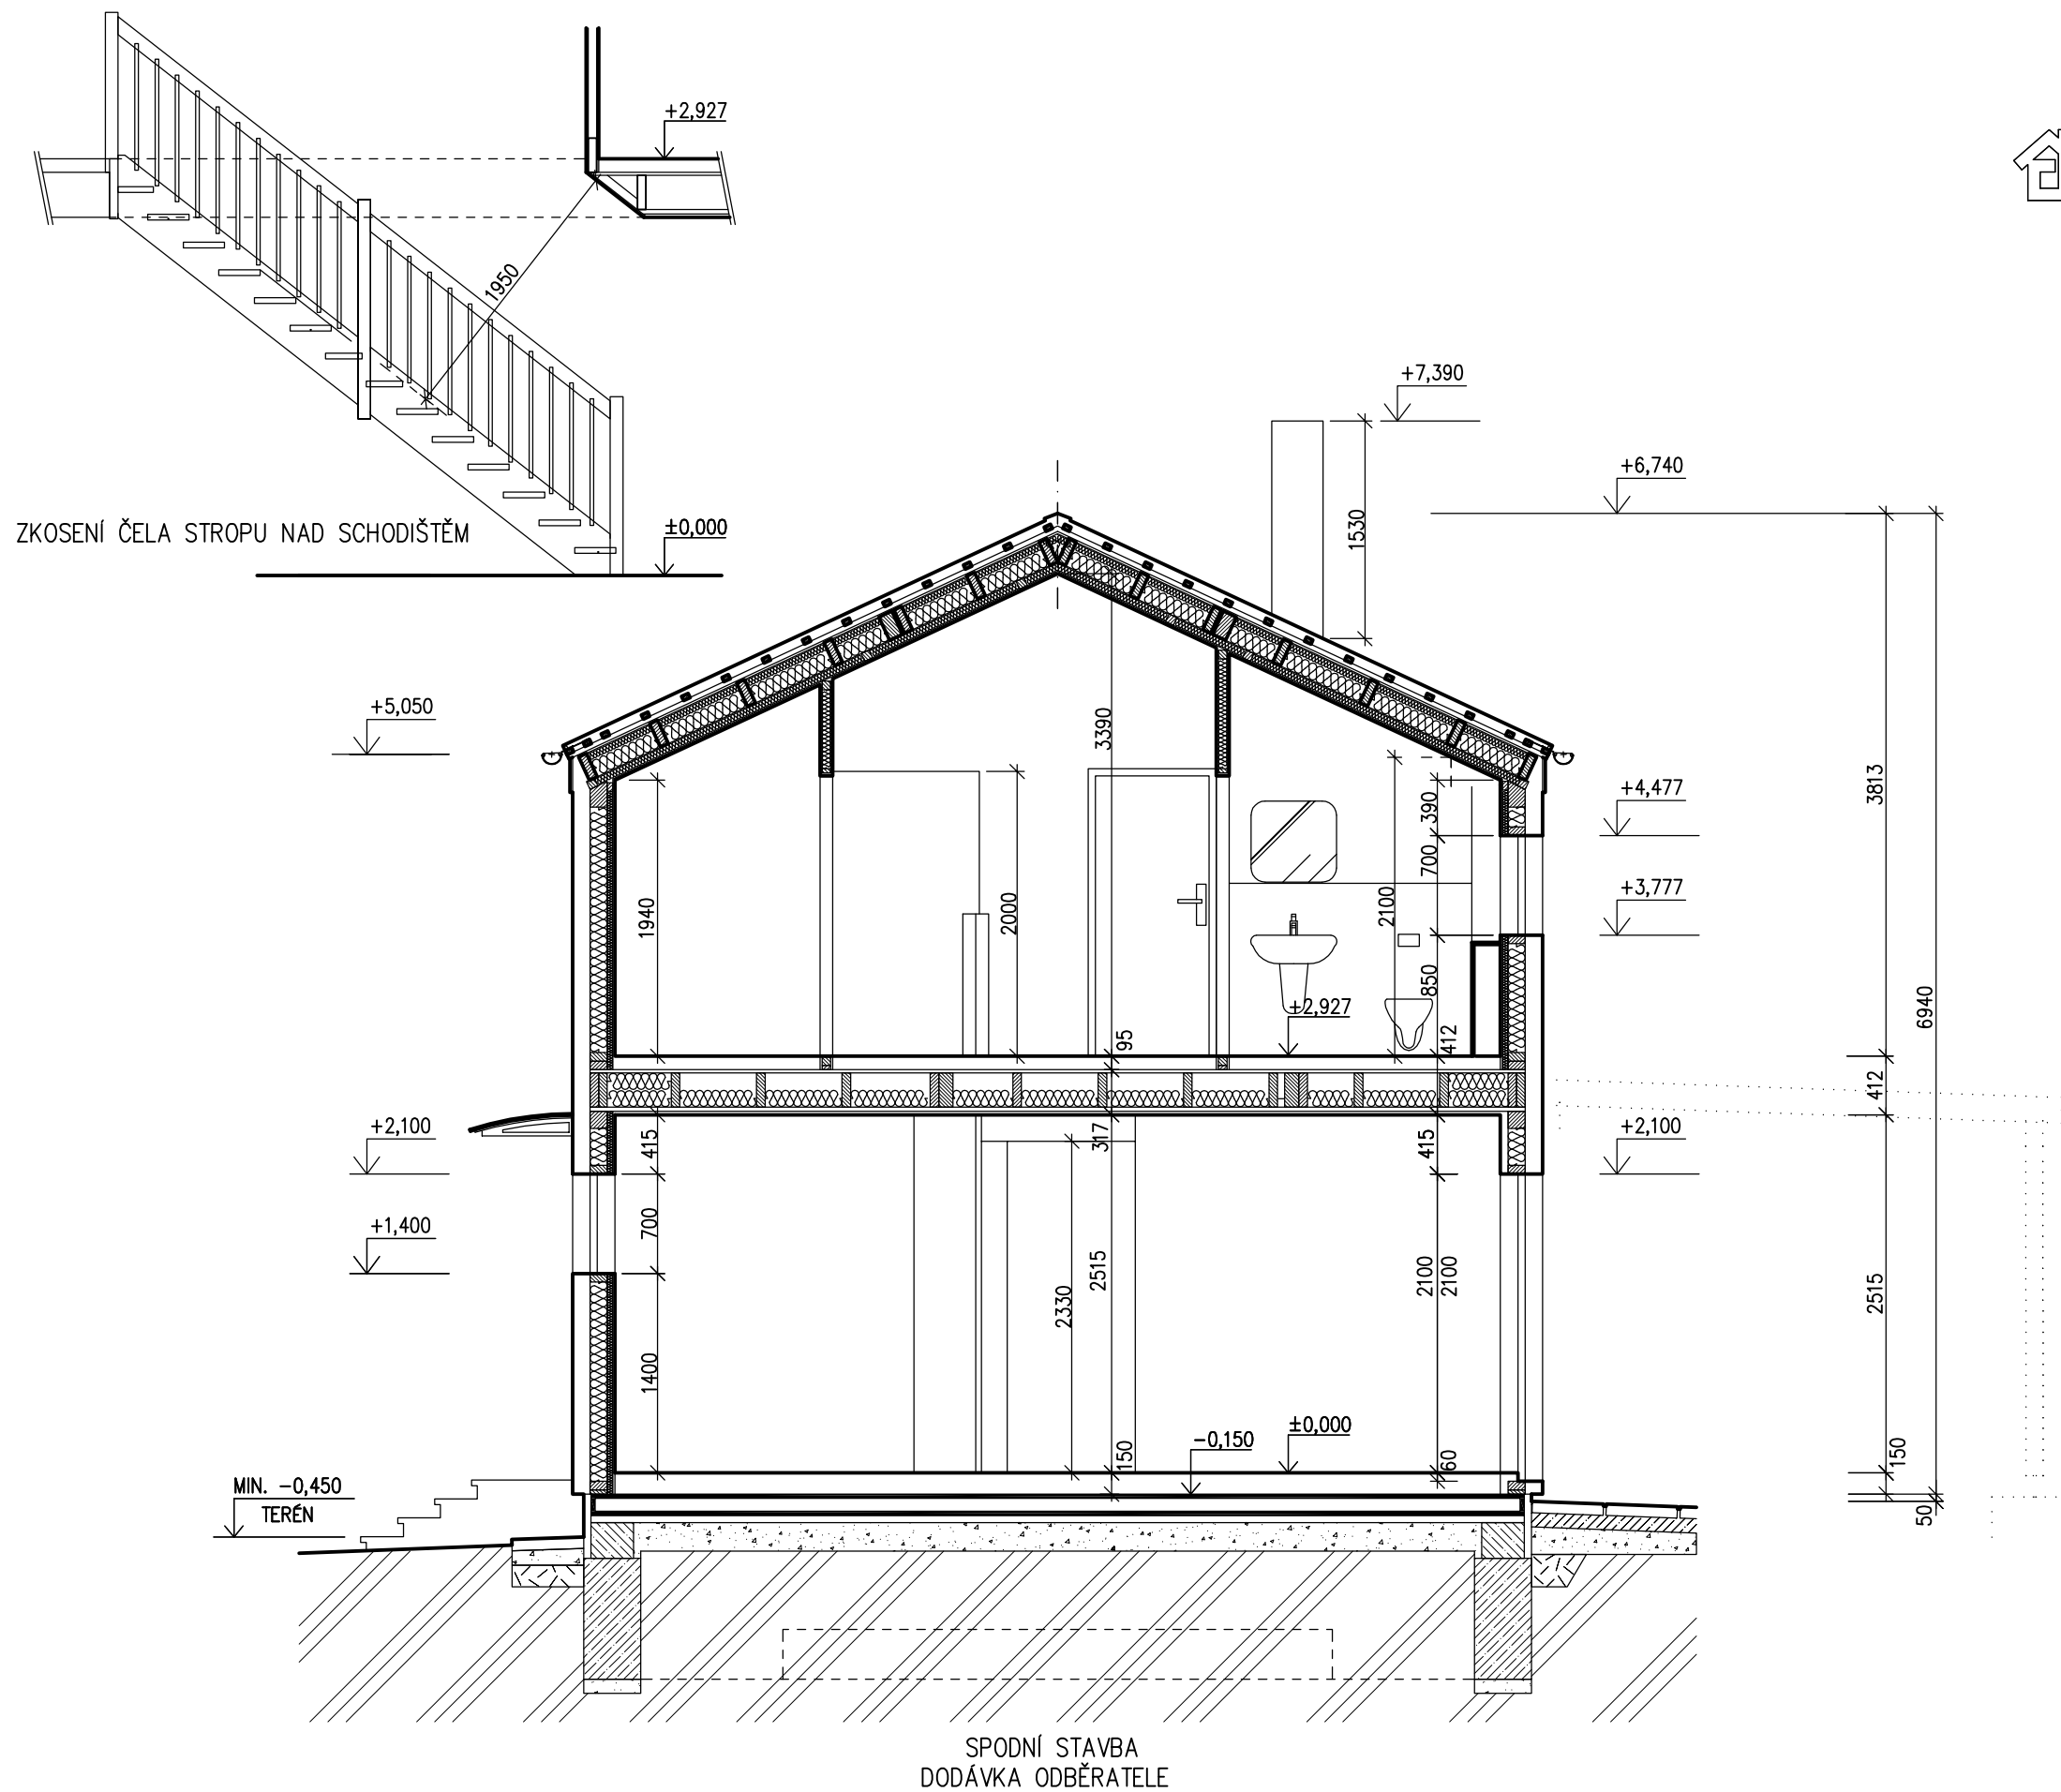

## LEGENDA MATERIÁLU

-  ROSTLÝ TERÉN
-  ŠTĚRKOVÝ NÁSYP
-  ZÁSYP
-  ŽELEZOBETON
-  PROSTÝ BETON
-  DŘEVO
-  TEPelná IZOLACE

SPODNÍ STAVBA  
DODÁVKA ODBĚRATELES.O. xx  
MODEL 2013

Autorizovaný inženýr	Ing. Zdeněk Chromý Ing. David Ondra	Zpracovatel 
Vypracoval	Ing. Eva Navarová	Projekt
Investor-staveniště	xxx	Datum: xxx Číslo HS: xxx



RODINNÝ DŮM


KUBIS 631

(RD BEZ PODSKLEPENÍ)


POHLEDY

M 1:100


POHLED VSTUPNÍ

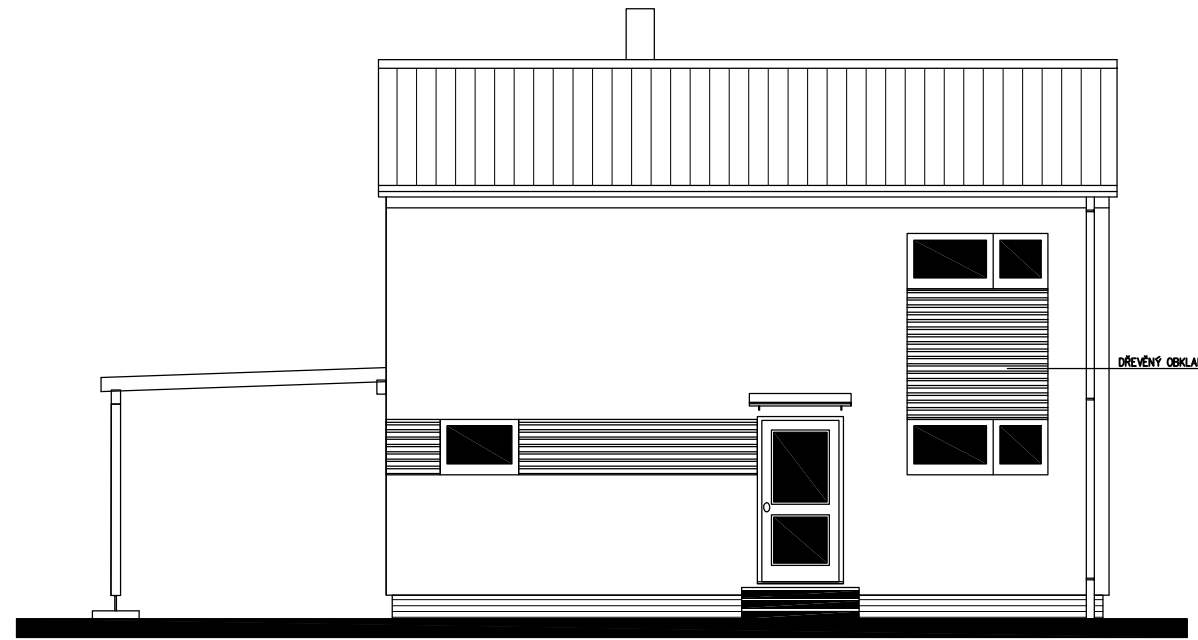


POHLED BOČNÍ – PRAVÝ

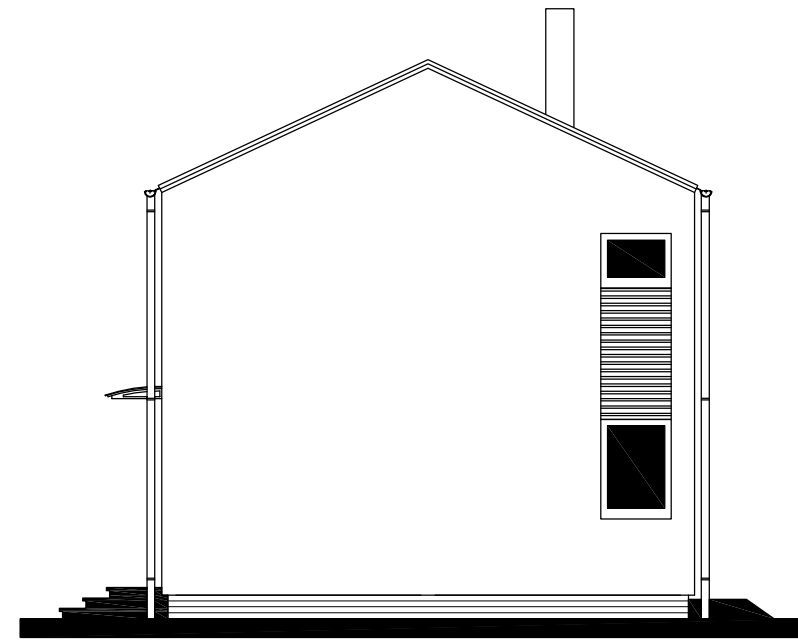


POHLED ZAHRADNÍ

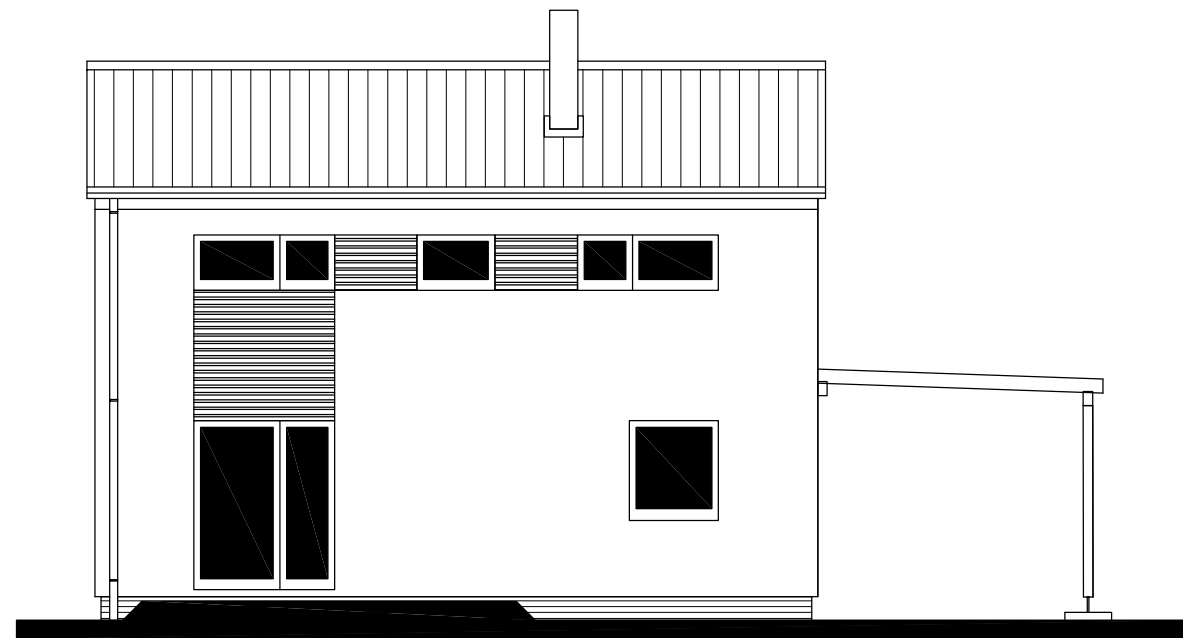

POHLED BOČNÍ – LEVÝ

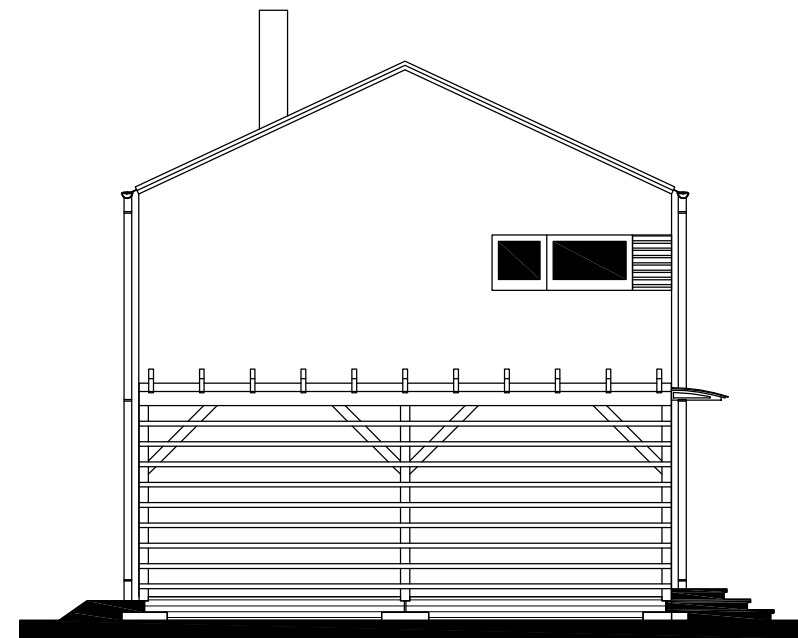

MODEL 2013

Autorizovaný inženýr	Ing. Zdeněk Chromý Ing. David Ondra	<b>Zpracovatel</b> 
Vypracoval	Ing. Eva Navarová	Projekt
Investor-staveniště	xxx	Datum: xxx
		Číslo HS: xxx