



RODINNÝ DOMEK

LARGO Line 92/25°

(RD BEZ PODSKLEPENÍ)

PŮDORYS PŘÍZEMÍ

M 1:50

TMF 100mm

POZNÁMKA:


OBKLAD STĚN A PŘÍČEK SÁDKOKARTONEM TL.12,5 mm
JE PRO POTŘEBU KÓTOVÁNÍ ZAOKROUHLÉN NA 12 mm.

TECHNICKÉ ZMĚNY JSOU VYHRAZENY

LEGENDA MÍSTNOSTÍ :

ČÍSLO	ÚČEL MÍSTNOSTI	PLOCHA m ²
101	ZADVEŘÍ	3,02
102	CHODBA	6,70
103	OBÝVACÍ POKOJ	23,59
104	KUCHYŇ	9,73
105	LOŽNICE	13,78
106	POKOJ	9,11
107	KOUPELNA	6,72
108	WC	2,50
109	UŽITKOVÁ MÍSTNOST	2,98

OBYTNÁ PLOCHA :	46,48
PŘÍSLUŠENSTVÍ :	31,66
UŽITKOVÁ PLOCHA :	78,14
CELKOVÁ PLOCHA (PODLAHOVÁ) :	78,14

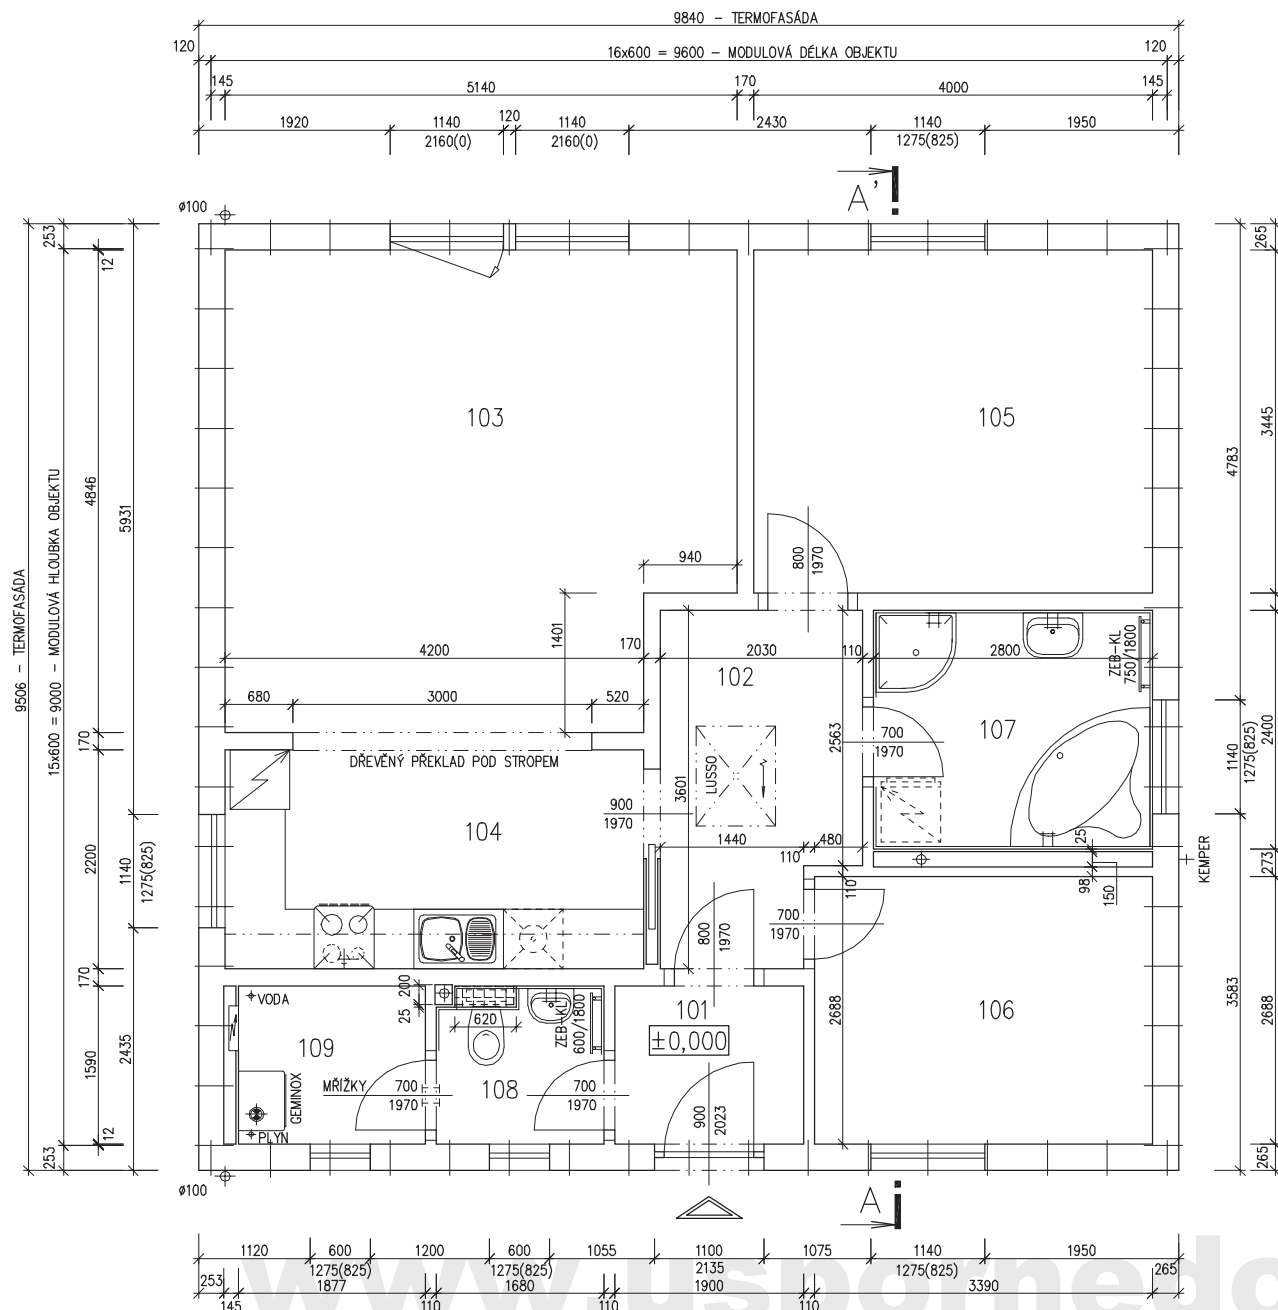

MODEL 06

Zpracovatel

Projekt

Datum: 16.5.2007

Číslo HS: 32545




RODINNÝ DOMEK

LARGO Line 92/25°

(RD BEZ PODSKLEPENÍ)


ŘEZ A-A

M 1:50

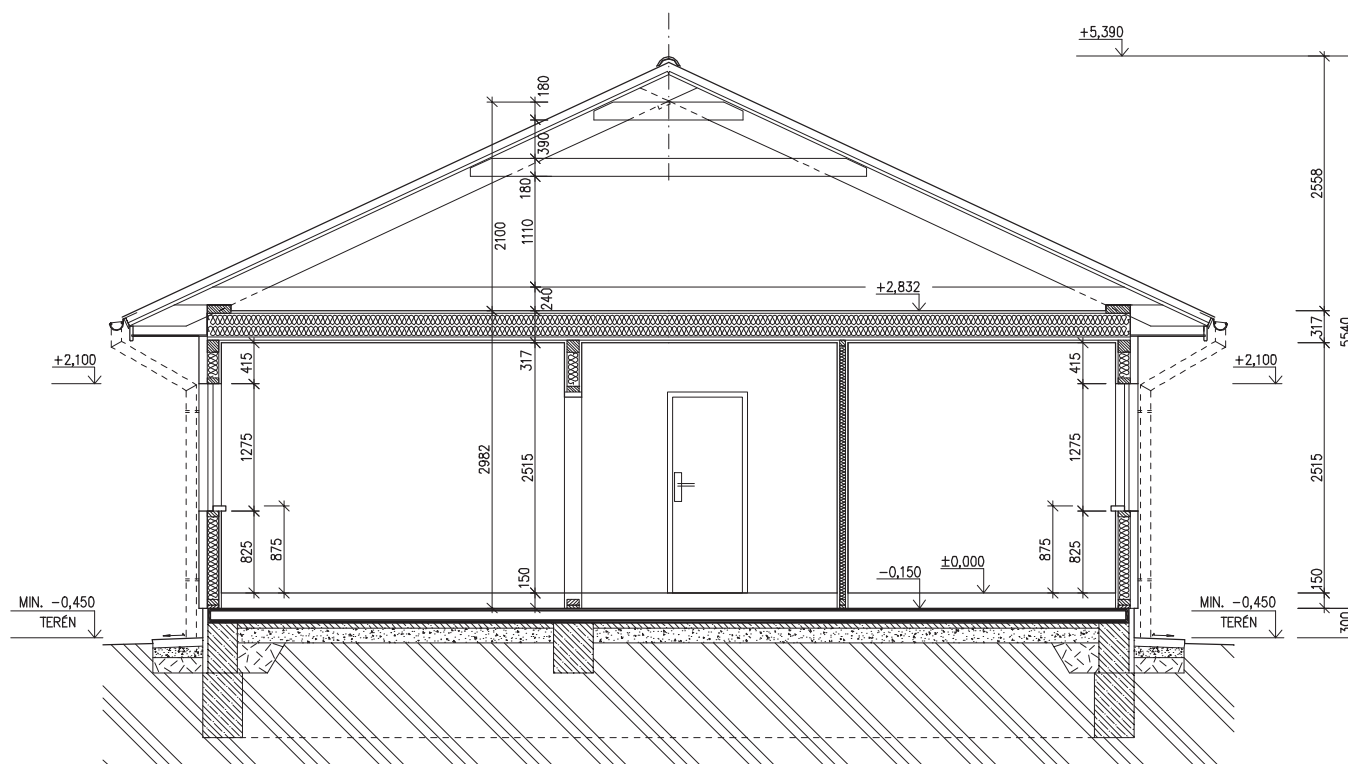

SPODNÍ STAVBA
DODÁVKA ODBĚRATELE

LEGENDA MATERIÁLU

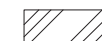

ROSTLÝ TERÉN



ŠTĚRKOVÝ NÁSYP



ZÁSYP



ŽELEZOBETON



PROSTÝ BETON



DŘEVO



TEPELNÁ IZOLACE

www.usporedomy.cz

MODEL 06

Zpracovatel



Projekt

Datum: 16.5.2007

Číslo HS: 32545

č.v. : 008

RODINNÝ DOMEK

🏠 **LARGO Line 92/25°**

(RD BEZ PODSKLEPENÍ)


POHLEDY M 1:100

TMF 100mm


POHLED ZAHRADNÍ




POHLED LEVÝ

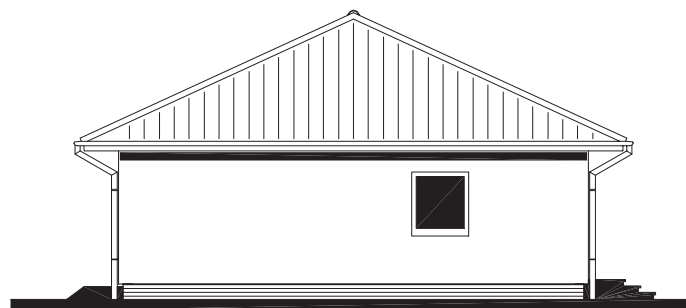

POHLED VSTUPNÍ

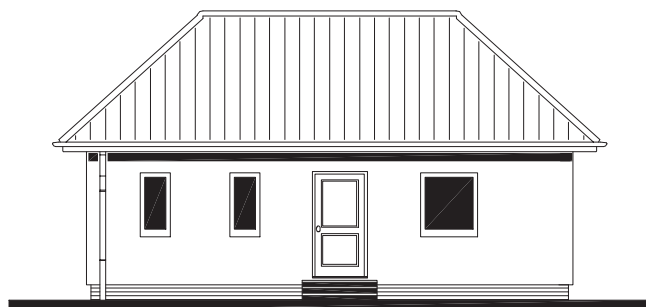

POHLED PRAVÝ

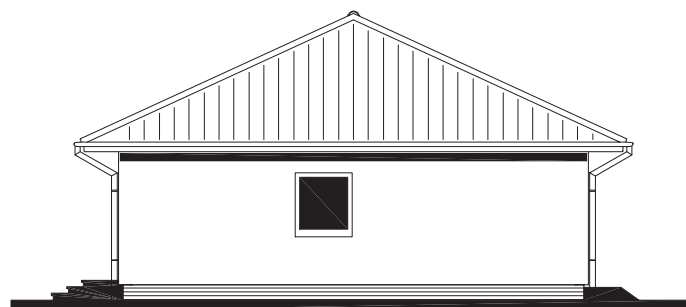

www.usporedomy.cz

MODEL 06


Zpracovatel



Projekt

Datum: 16.5.2007

Číslo HS: 32545

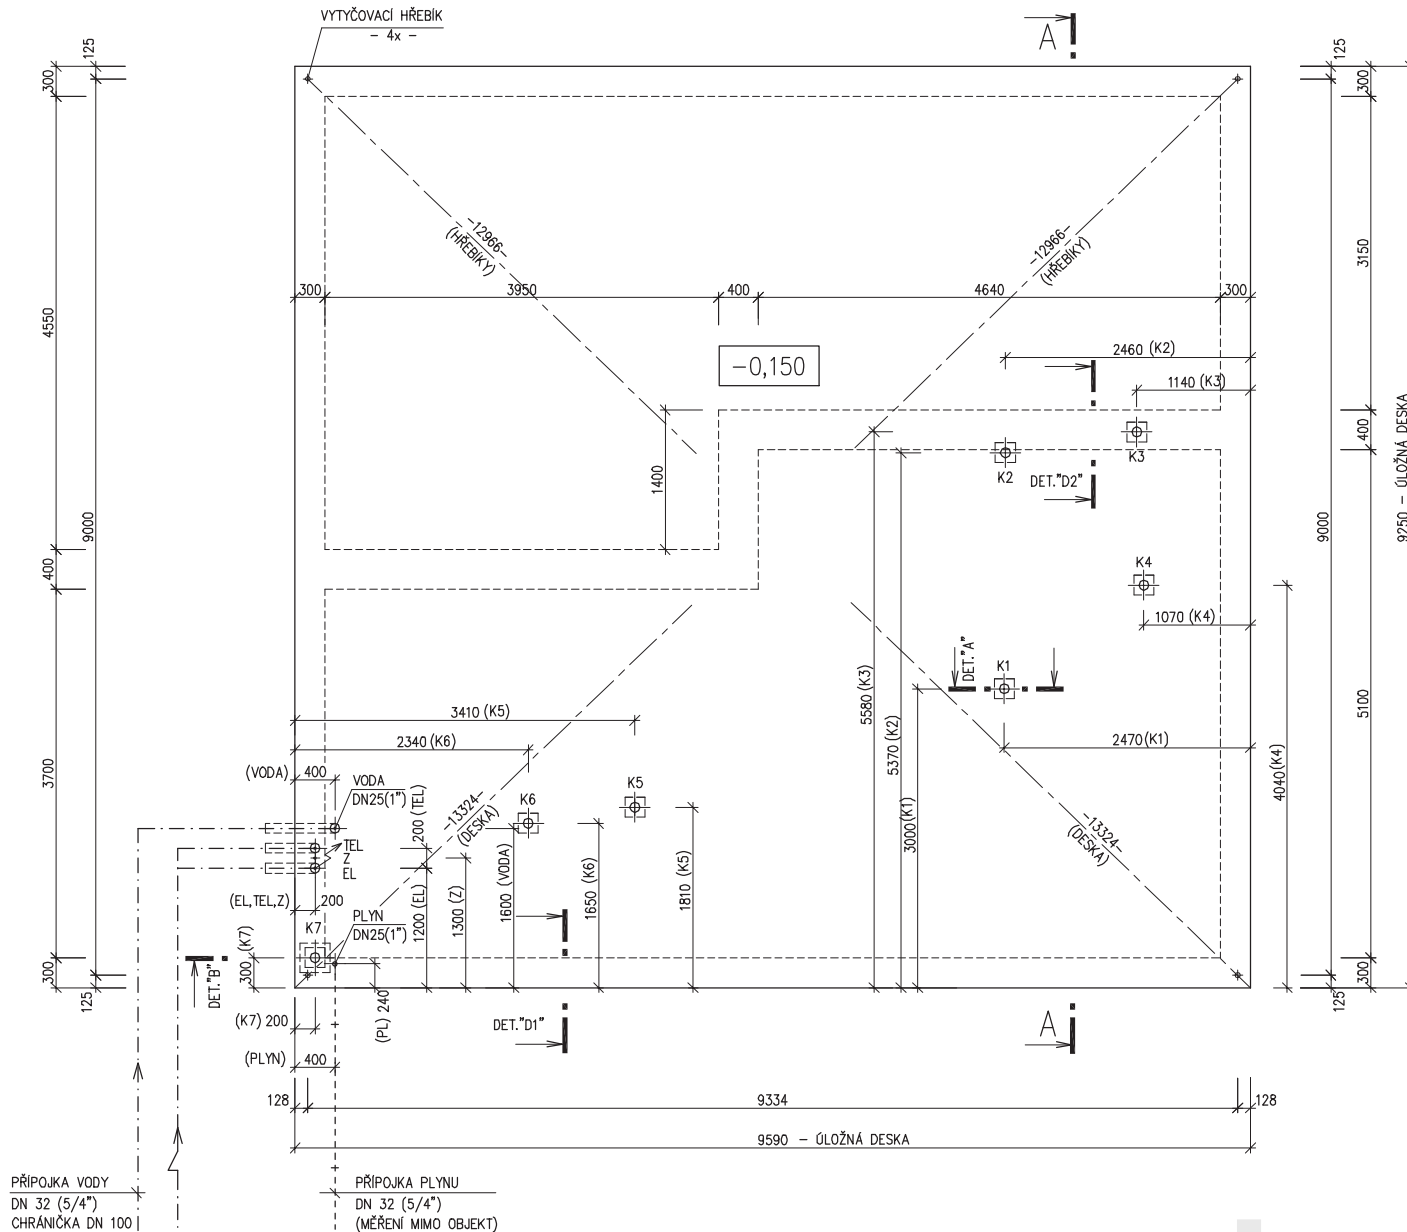

RODINNÝ DOMEK

LARGO Line 92/25°

(RD BEZ PODSKLEPENÍ)

PŮDORYS ÚLOŽNÉ DESKY

M 1:50

Hřebíky osadí pracovník RD Rýmařov
při převímce základové desky

POZNÁMKA :

OBVODOVÉ ROZMĚRY ÚLOŽNÉ DESKY
(BEZ VNĚJŠÍCH ÚPRAV) : +15 mm
PRAVOÚHLŮST STAVBY – DÉLKA DIAGONÁLY : - 0 mm
OSY INSTALAČNÍCH PROSTUPŮ : +20 mm
VODOROVNOST ÚL. DESKY – MAX. VÝŠKOVÝ ROZDÍL : ±15 mm
– MAX. VÝŠKOVÝ ROZDÍL : 15 mm
NA DÉLCE 2,0 m : 8 mm

ŘEZ A-A' + DETAILS PROVEDENÍ ÚLOŽNÉ
DESKY – VIZ VÝKRESY Č. 011a, 012a, 013a.

Z – ZEMNĚNÍ
POZINK. PÁS TL. MIN. 3mm, MIN. 100mm²,
SMYČKA 25m,
(DLE ČSN 33 2000–5–54)

VÝVOD PLYNU JE INFORMATIVNÍ – JEHO PROVEDENÍ ŘEŠÍ
DLE MÍSTNÍCH PODMÍNEK PROJEKTANT ODBĚRATELE

KANALIZACE K1 – K7 (DN 100)

PŘÍPOJKA VODY
DN 32 (5/4")
CHRÁNIČKA DN 100

PŘÍPOJKA TELEFONU
CHRÁNIČKA DN 100

PŘÍPOJKA ELEKTRO 240/400V, 50 Hz
KABEL 5Cx10mm² CHRÁNIČKA DN 100

PŘÍPOJKA PLYNU
DN 32 (5/4")
(MĚŘENÍ MIMO OBJEKT)

www.usporedomy.cz

MODEL 06

Zpracovatel

Projekt

Datum: 16.5.2007

Číslo HS: 32545