



RODINNÝ DŮM

DRAGON 671

(RD BEZ PODSKLEPENÍ)

PŮDORYS PŘÍZEMÍ

M 1:50

POZNÁMKA:

- ZAŘIZOVACÍ PŘEDMĚTY A KONSTRUKCE ZAKRESLENÉ ČÁRKOVANĚ NEJSOU SOUČÁSTÍ DODÁVKY RD.
- TECHNICKÉ ZMĚNY JSOU VYHRÁZENY.

LEGENDA MÍSTNOSTÍ :


ČÍSLO	ÚČEL MÍSTNOSTI	PLOCHA m ²
101	ZADVEŘÍ	3,27
102	TECHNICKÁ MÍSTNOST	2,84
103	KUCHYŇSKÝ KOUT	7,02
104	OBÝVACÍ POKOJ	25,47
105	CHODBA	2,04
106	PRACOVNA	8,20
107	WC	2,34
108	KRYTÉ STÁNÍ SE VSTUPEM	(30,89)

OBÝTNÁ PLOCHA :	33,67
PŘÍSLUŠENSTVÍ :	17,51
CELKOVÁ PLOCHA (PODLAHOVÁ) :	51,18
ZASTAVĚNÁ PLOCHA :	62,99
ZASTAVĚNÁ PLOCHA : (VČETNĚ 108)	95,53

SCHODY N723-PB

MODEL 2012

Autorizovaný inženýr	Ing. Zdeněk Chromý Ing. David Ondra	Zpracovatel
Vypracoval	Ing. David Ondra	Projekt
Investor-staveniště	xxx	Datum: xxx Číslo HS: xxx

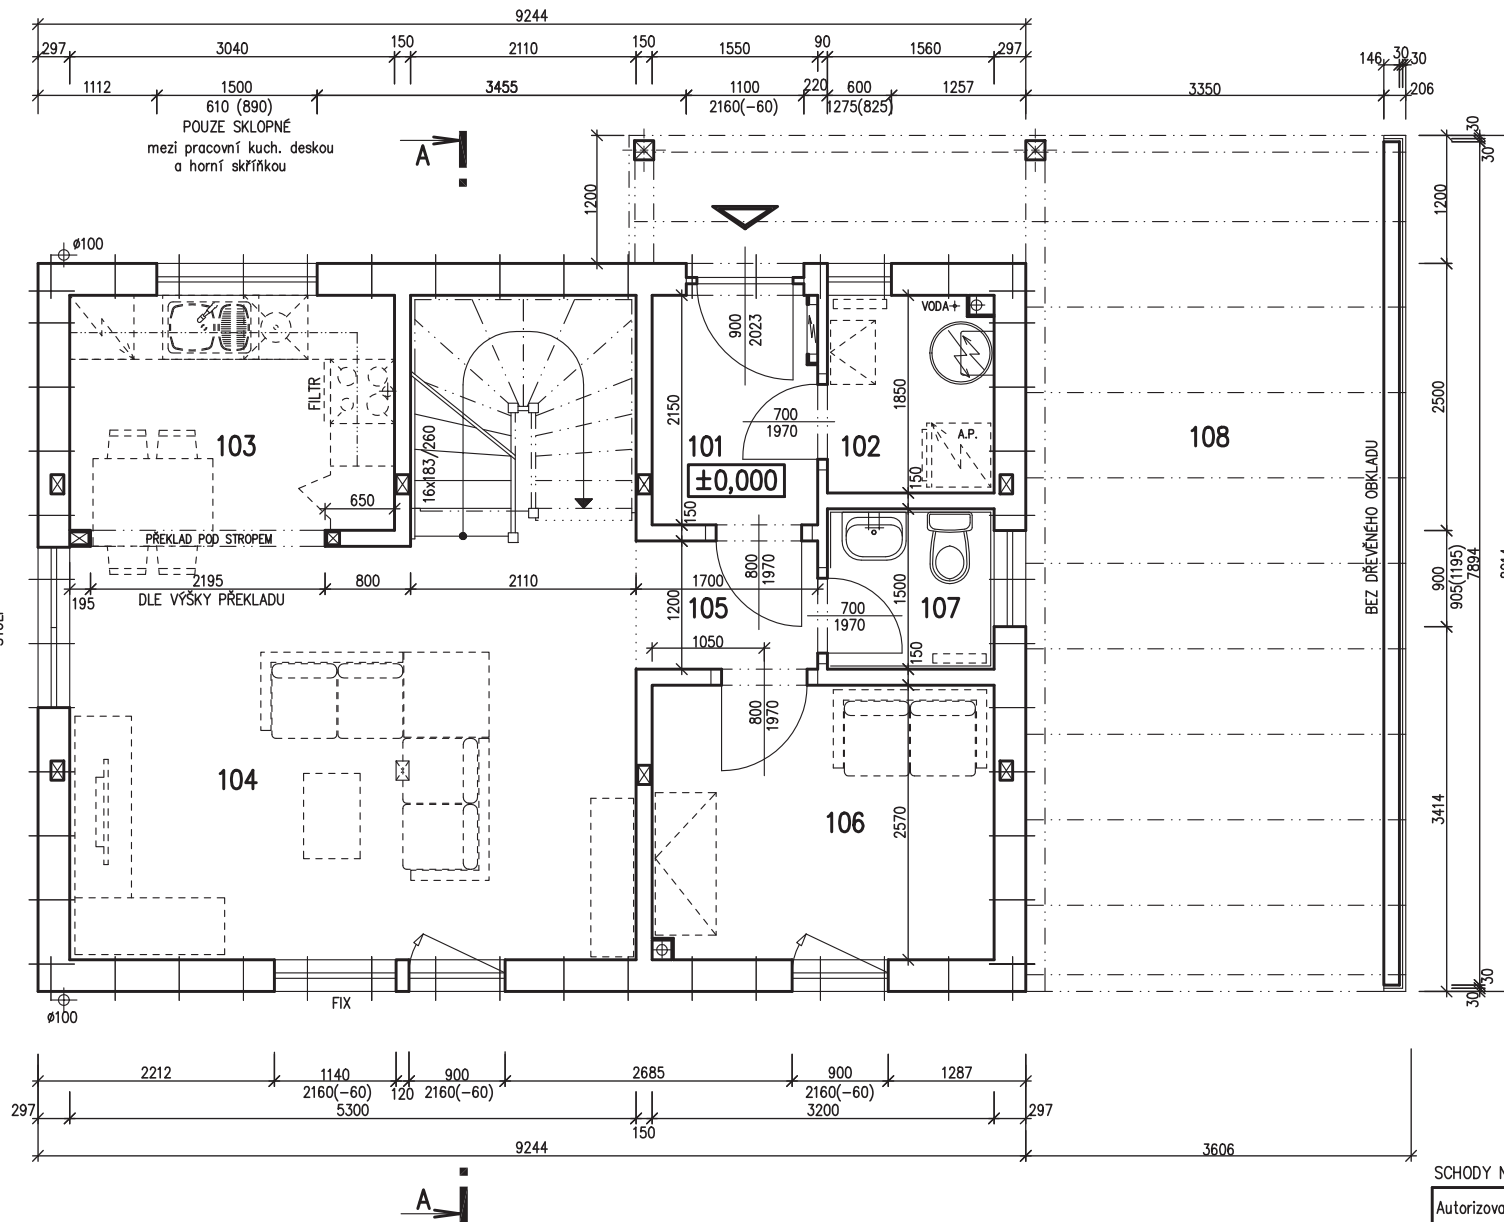




RODINNÝ DŮM

DRAGON 671

(RD BEZ PODSKLEPENÍ)

PŮDORYS PŘÍZEMÍ

M 1:50

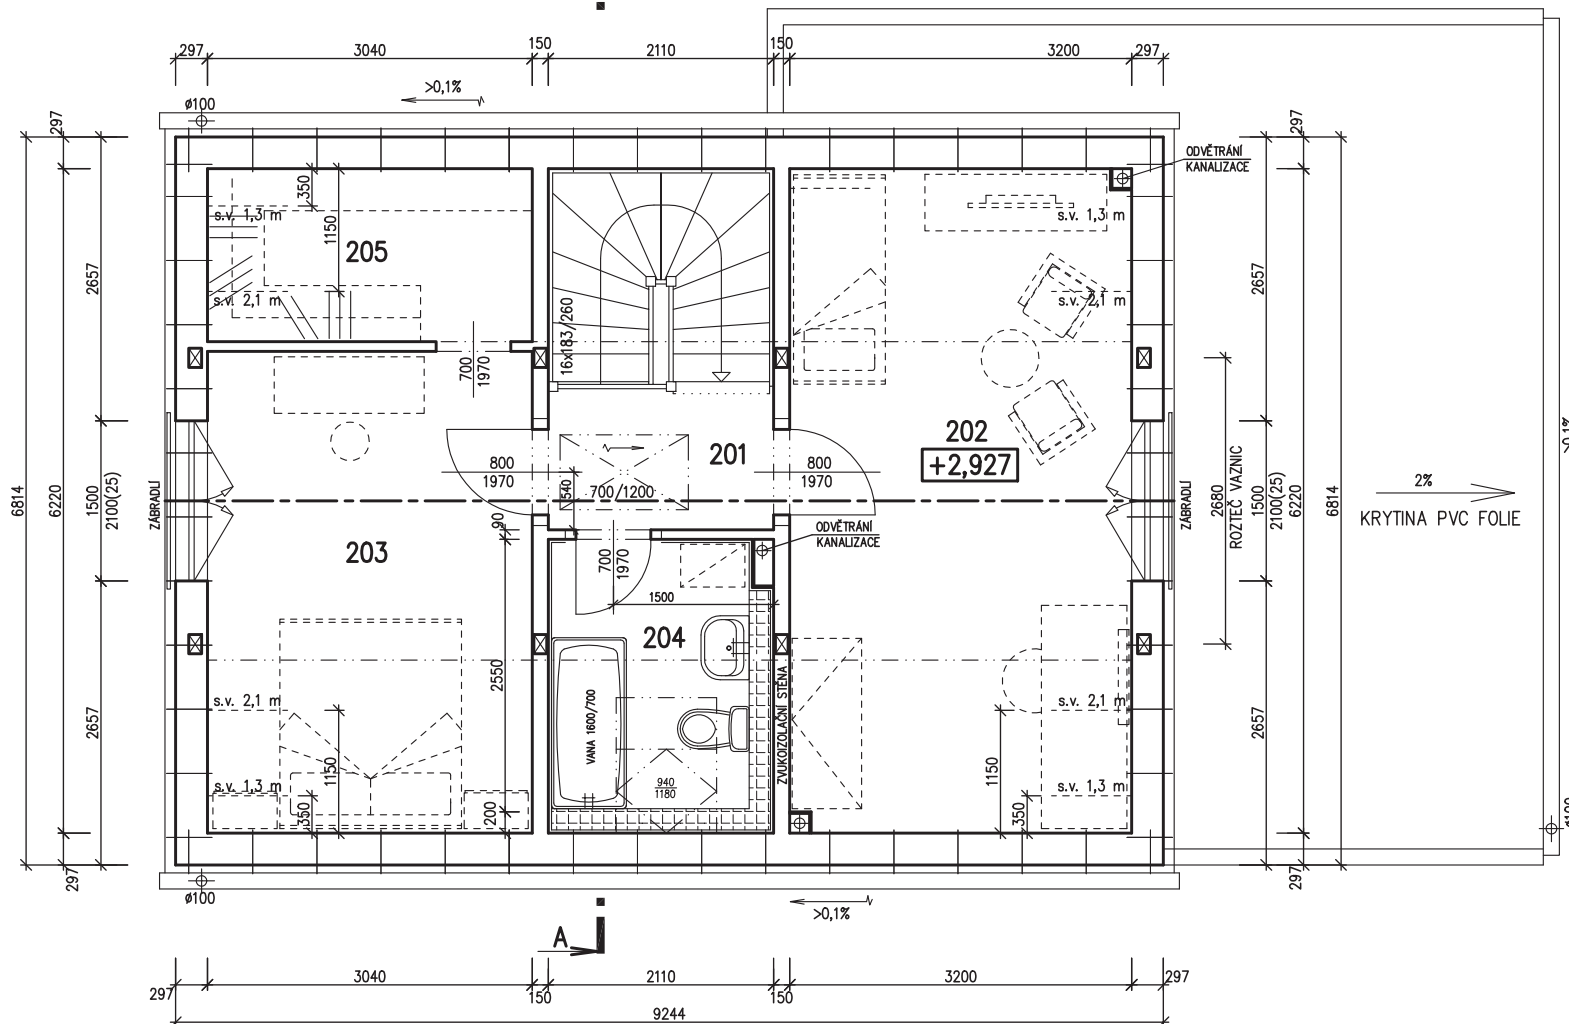**POZNÁMKA:**

1. ZAŘÍZOVACÍ PŘEDMĚTY A KONSTRUKCE ZAKRESLENĚ ČÁRKOVANĚ NEJSOU SOUČÁSTÍ DODÁVKY RD.
2. TECHNICKÉ ZMĚNY JSOU VYHRAZENY.

LEGENDA MÍSTNOSTÍ :

ČÍSLO	ÚČEL MÍSTNOSTI	PLOCHA m ²
201	CHODBA	2,84
202	POKOJ	19,82
203	LOŽNICE	13,71
204	KOUPELNA, WC	5,71
205	ŠATNA	4,92

OBYTNÁ PLOCHA :	33,53
PŘÍSLUŠENSTVÍ :	13,47
CELKOVÁ PLOCHA (PODLAHOVÁ) :	47,00

SCHODY N723-PS

MODEL 2012

Autorizovaný inženýr	Ing. Zdeněk Chromý Ing. David Ondra	Zpracovatel PRO RŮMAŘOV
Vypracoval	Ing. David Ondra	Projekt
Investor-staveniště	xxx	Datum: xxx Číslo HS: xxx



RODINNÝ DŮM


DRAGON 671

(RD BEZ PODSKLEPENÍ)


POHLEDY

M 1:100


POHLED VSTUPNÍ

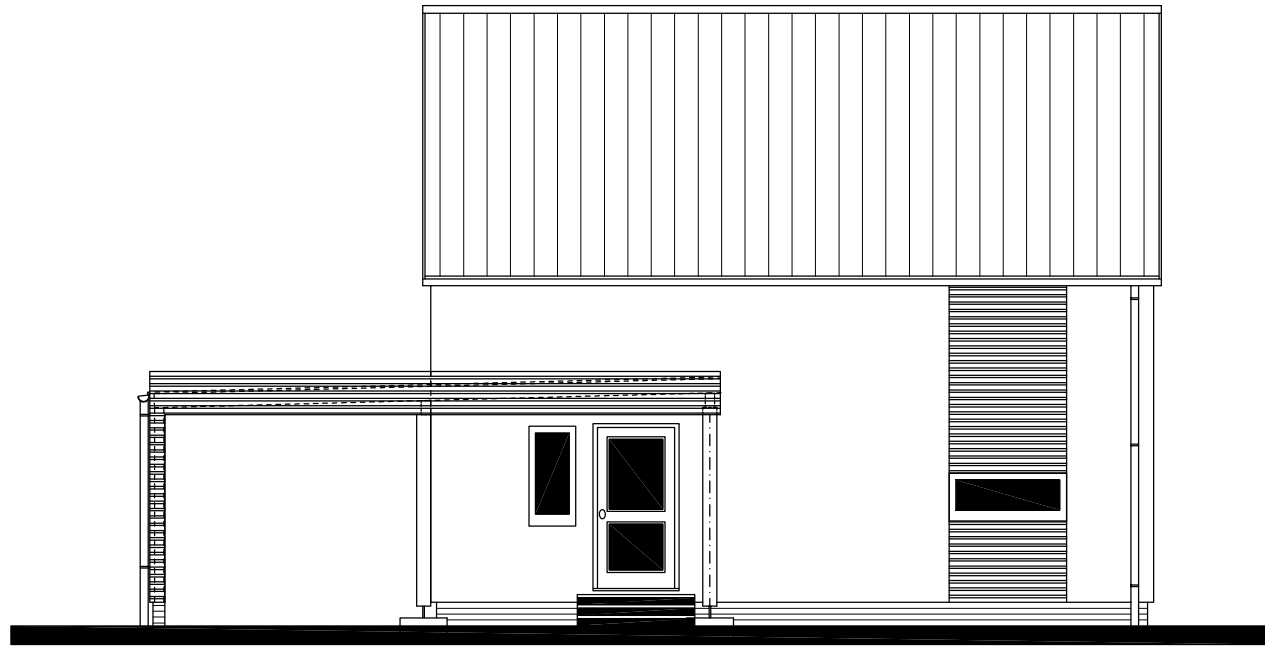


POHLED BOČNÍ – LEVÝ

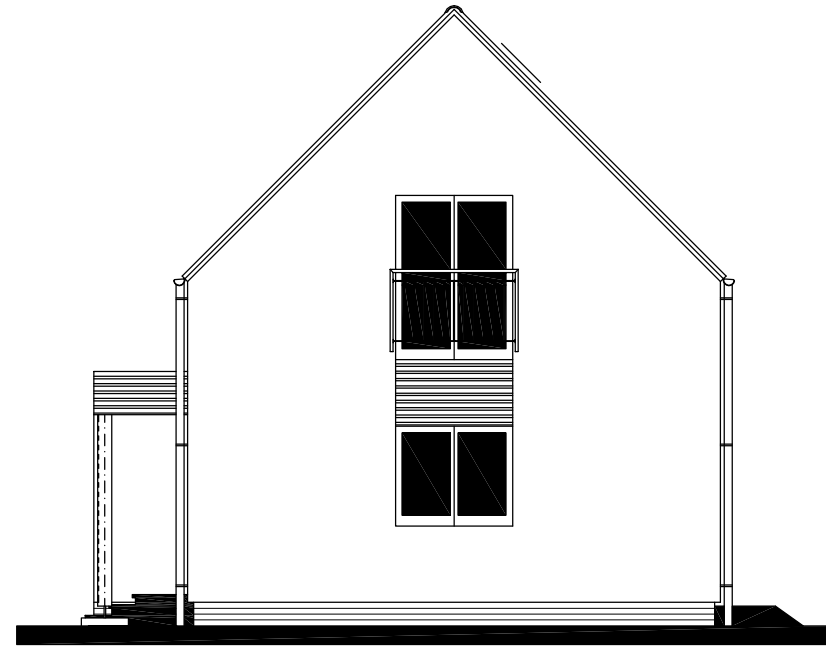

POHLED ZAHRADNÍ

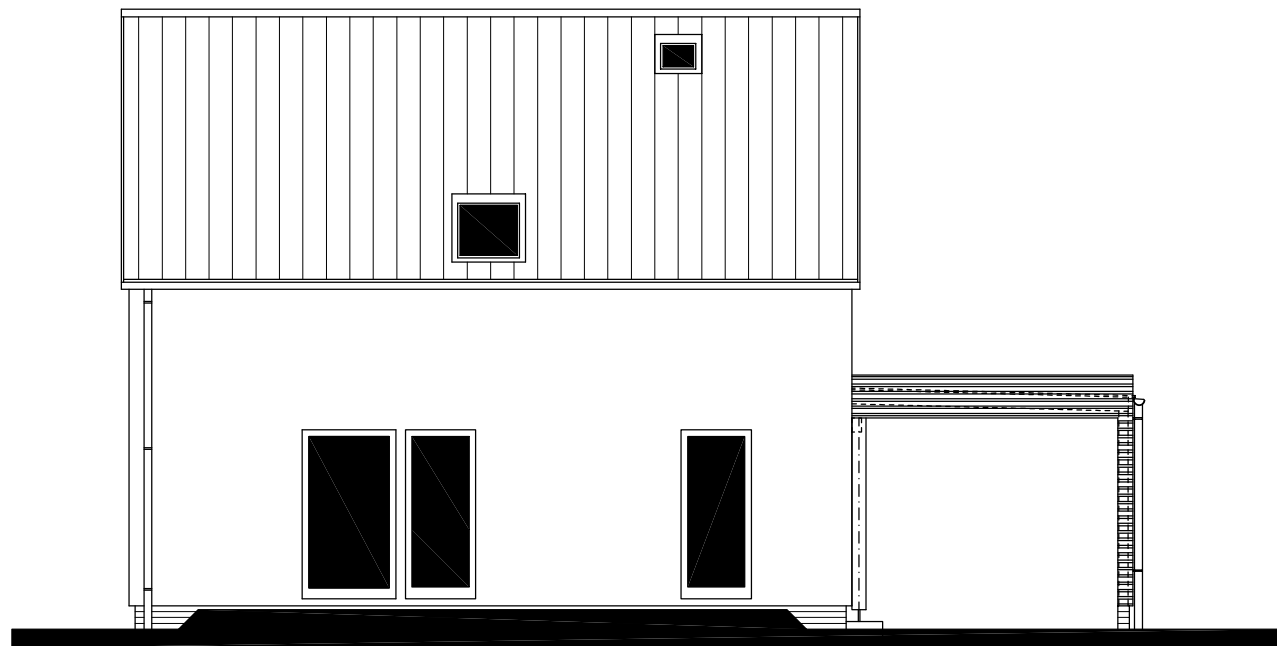

POHLED BOČNÍ – PRAVÝ

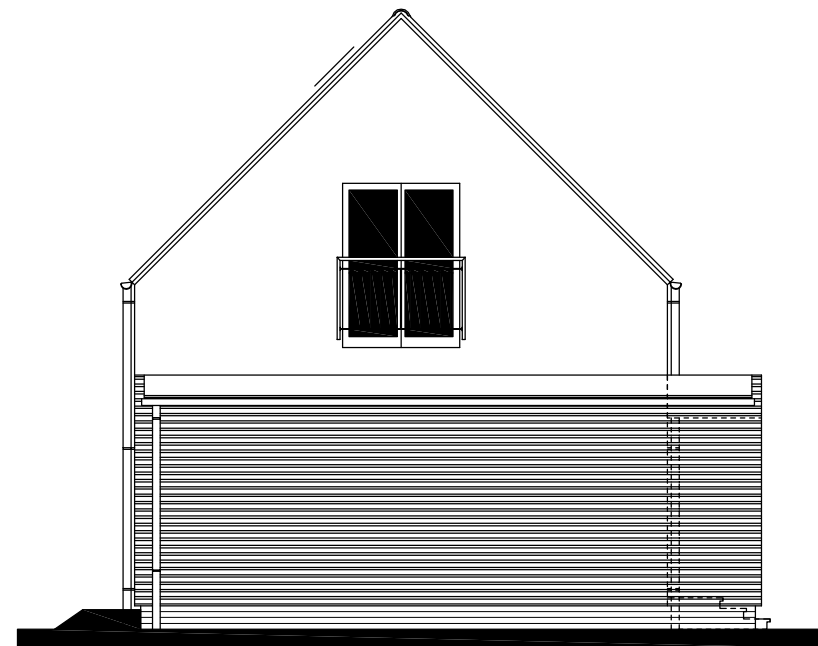

MODEL 2012

Autorizovaný inženýr	Ing. Zdeněk Chromý Ing. David Ondra	Zpracovatel RD RYMAŘOV
Vypracoval	Zdeňka Běhalová	Projekt
Investor-staveniště	xxx	Datum: xxx
		Číslo HS: xxx