

v.č. : 002



RODINNÝ DOMEK  
**LARGO Line 147A/20'**

(RD BEZ PODSKLEPENÍ)

**PŮDORYS PŘÍZEMÍ**

M 1:50

**POZNÁMKA:**

1. ZAŘÍZOVACÍ PŘEDMĚTY A KONSTRUKCE ZNÁZORNĚNÉ ČÁRKOVANĚ NEJSOU DODÁVKOU RD RÝMAŘOV
2. TECHNICKÉ ZMĚNY JSOU VYHRAZENY

**LEGENDA MÍSTNOSTÍ :**

ČÍSLO	ÚČEL MÍSTNOSTI	PLOCHA m <sup>2</sup>
101	ZÁDVEŘÍ	3,40
102	CHODBA	9,03
103	OBÝVACÍ POKOJ	33,95
104	KUCHYŇ	10,23
105	CHODBA	8,20
106	LOŽNICE	15,98
107	POKOJ	14,27
108	POKOJ	9,18
109	KOUPELNA + WC	8,23
110	TECHNICKÁ MÍSTNOST, ŠATNA	6,20
111	WC	1,98
112	SPIŽ	1,28
113	TERASA	(14,63)
OBYTNÁ PLOCHA :		73,08
PŘÍSLUŠENSTVÍ :		49,61
UŽITKOVÁ PLOCHA : (PODLAHOVÁ)		122,69
CELKOVÁ PLOCHA (ZASTAVĚNÁ) :		191,49

S.O. II.  
MODEL 2011

Zpracovatel

Projekt  
Datum: 18.10.2010  
Číslo HS: 35 883



v.č. : 006b




RODINNÝ DOMEK

**LARGO Line 147A/20°**

(RD BEZ PODSKLEPENÍ)

ŘEZ B-B

M 1:50

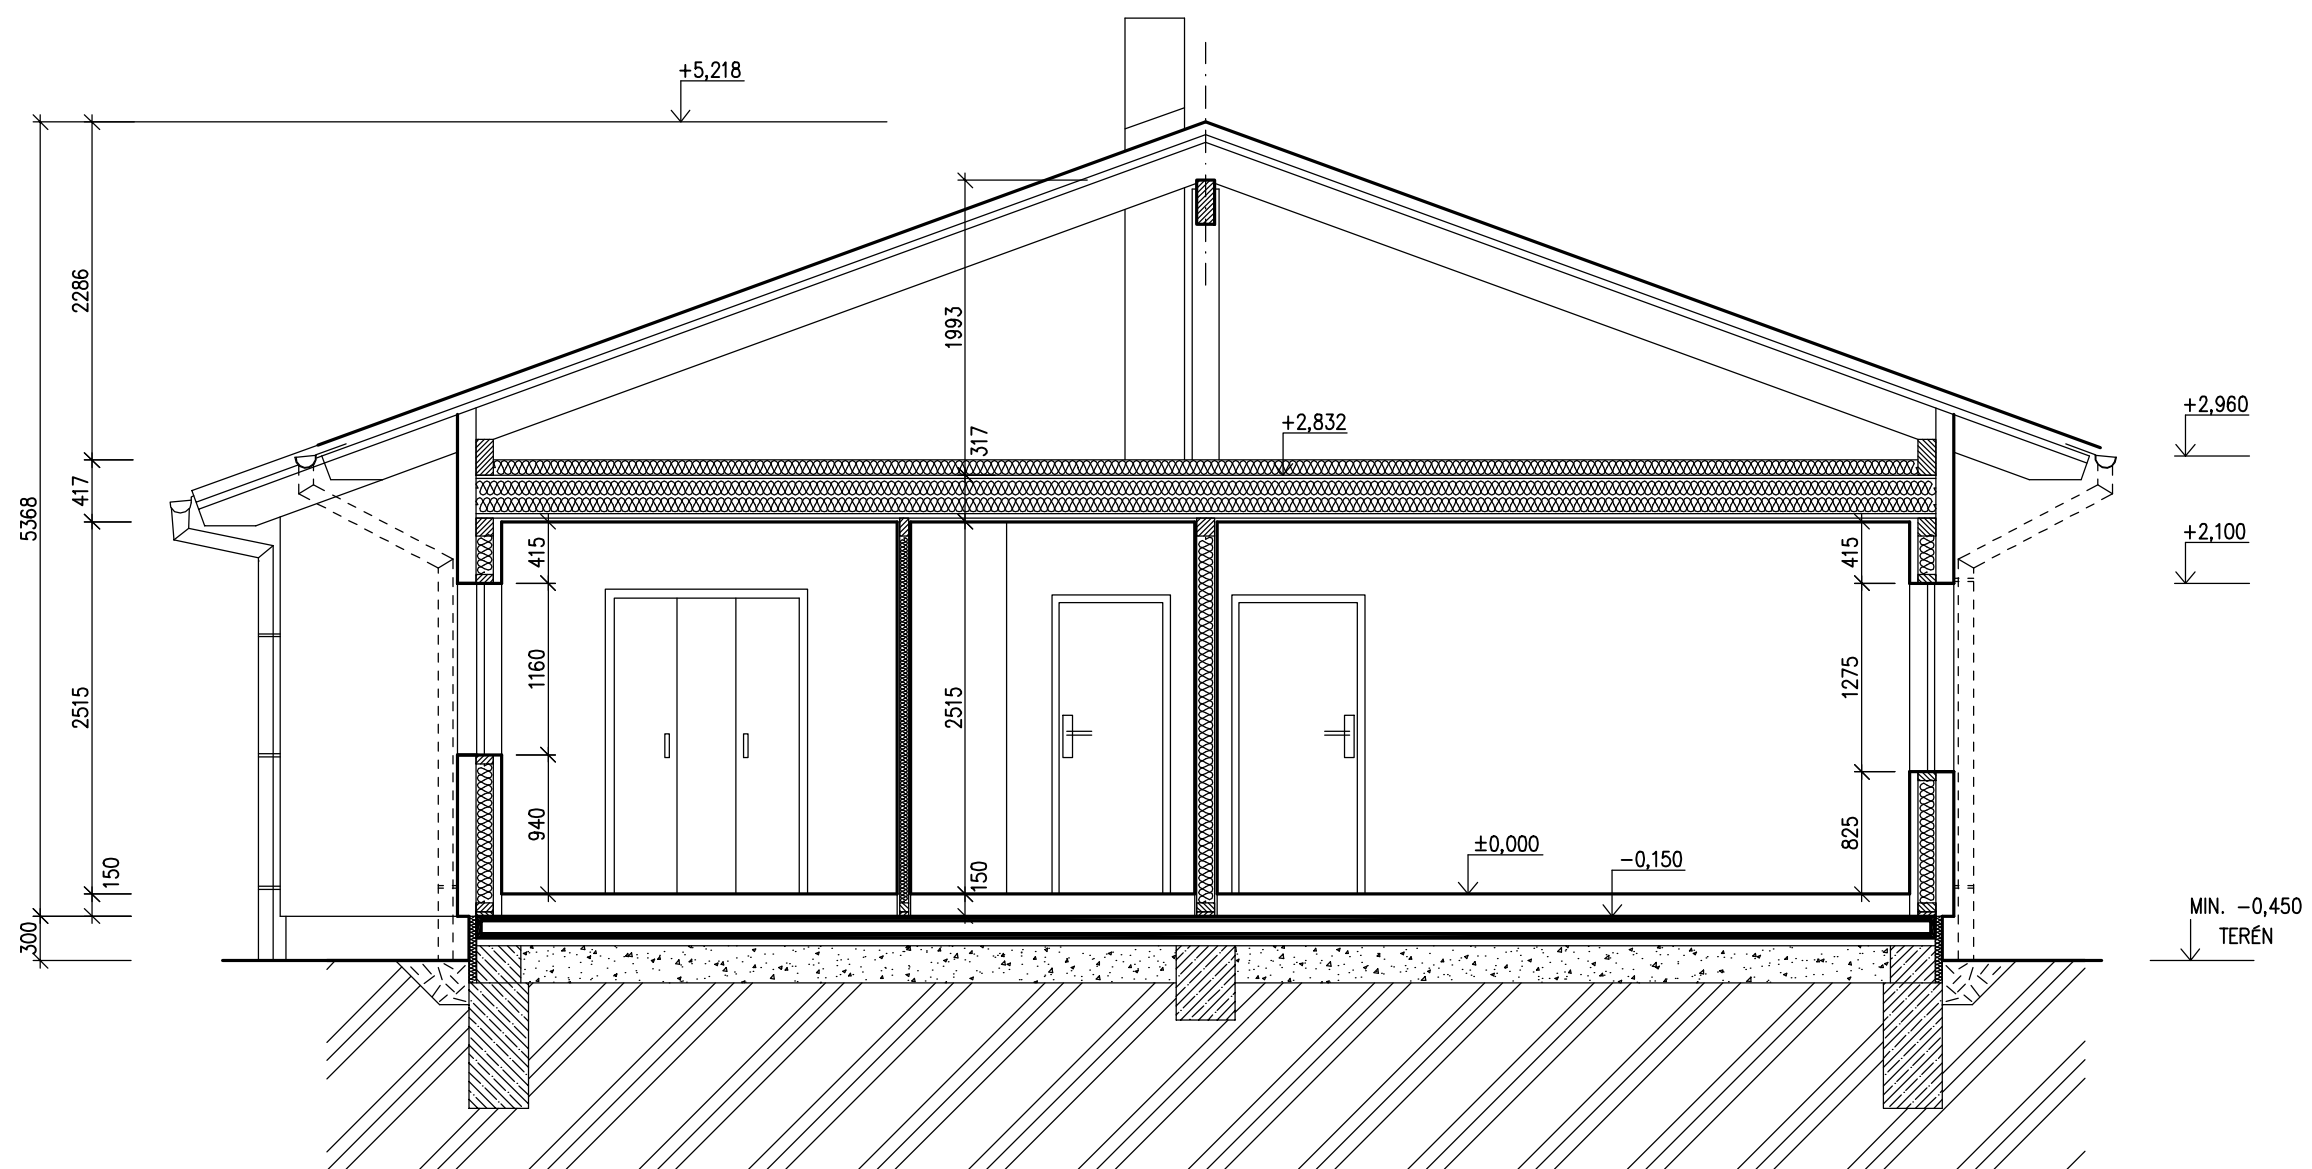


LEGENDA MATERIÁLU

-  ROSTLÝ TERÉN
-  ŠTĚRKOVÝ NÁSYP
-  ZÁSYP
-  ŽELEZOBETON
-  PROSTÝ BETON
-  DŘEVO
-  TEPelná IZOLACE


SPODNÍ STAVBA  
DODÁVKA ODBĚRATELE

MODEL 2011

Zpracovatel  
  
Projekt  
Datum: 18.10.2010  
Číslo HS: 35 883



POHLED JIŽNÍ

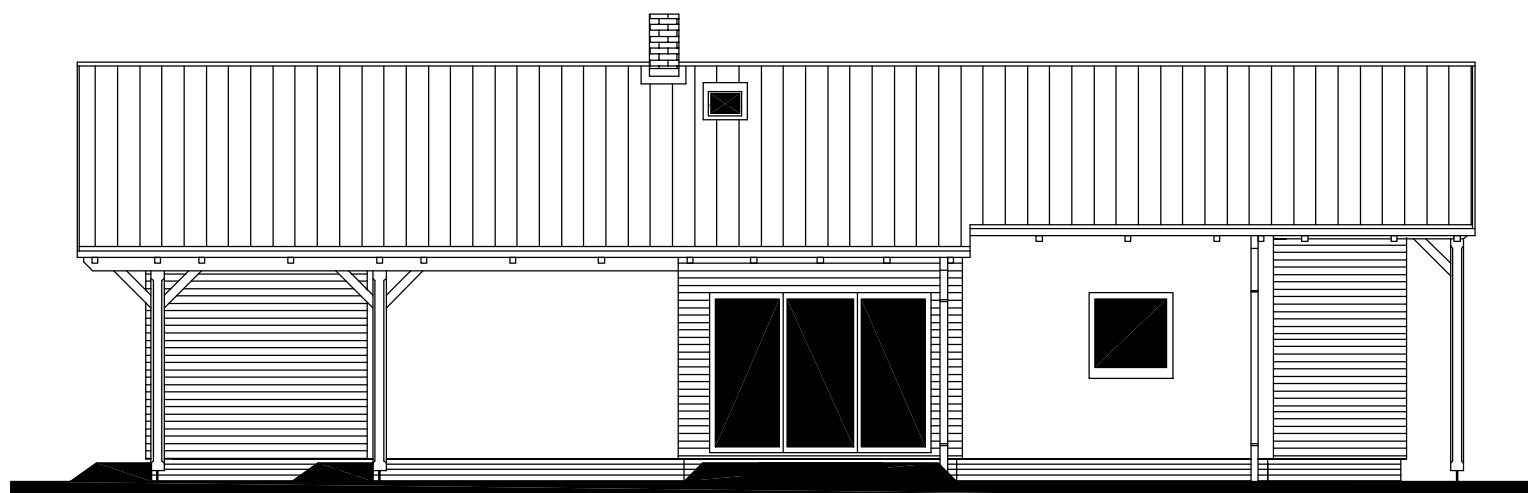


POHLED ZÁPADNÍ






POHLEDY M 1:100

POHLED SEVERNÍ

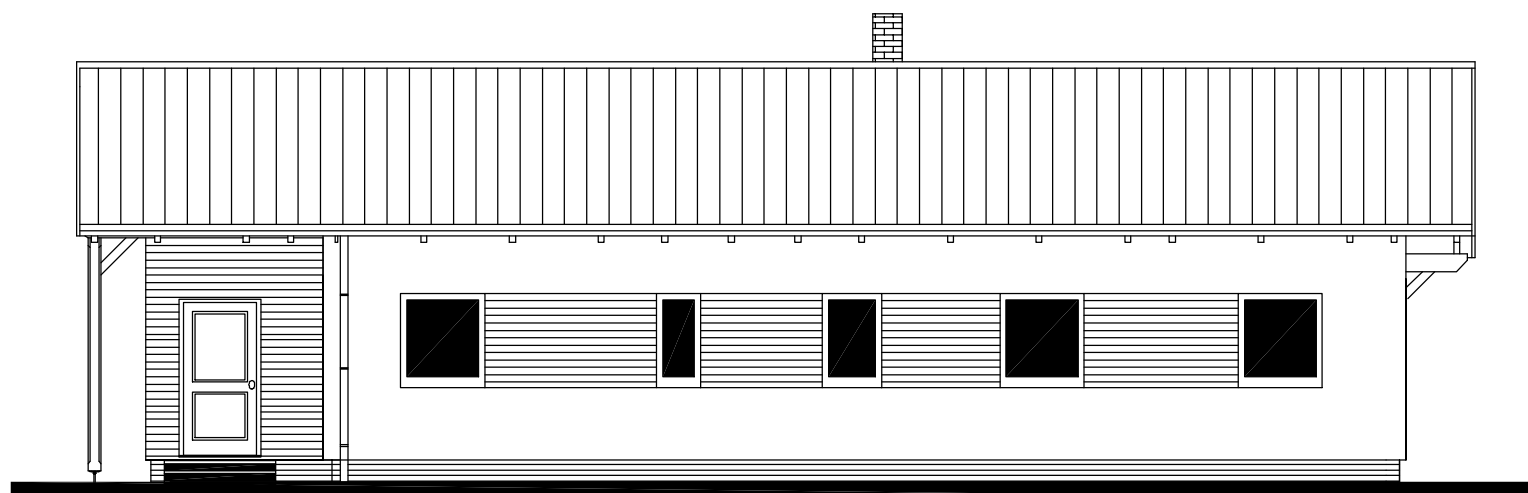

POHLED VÝCHODNÍ

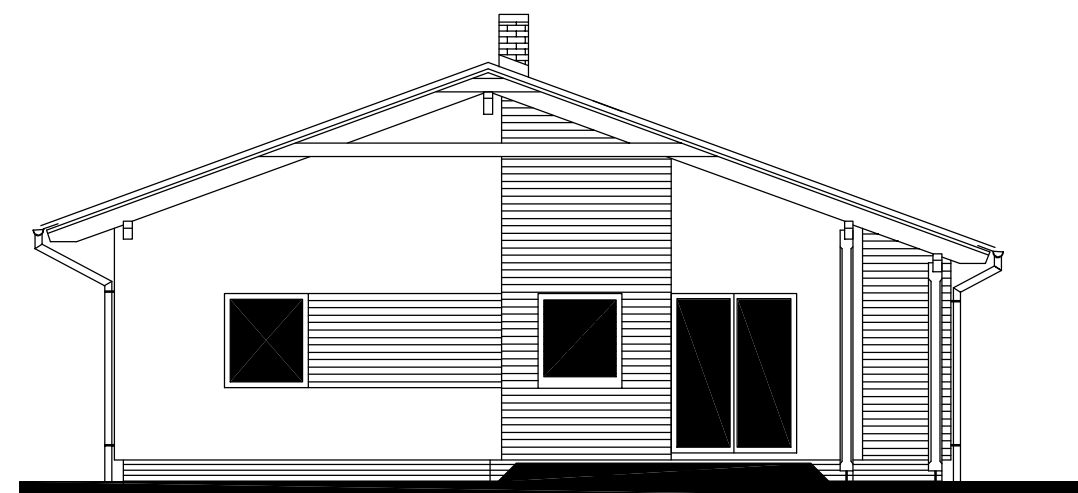


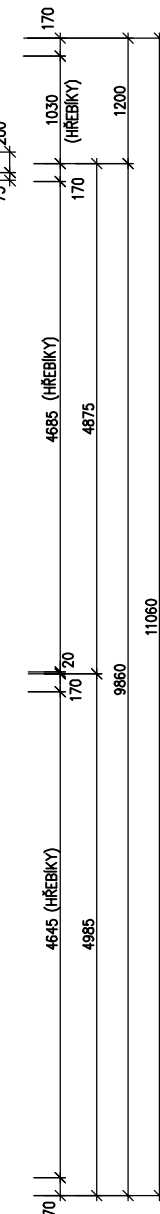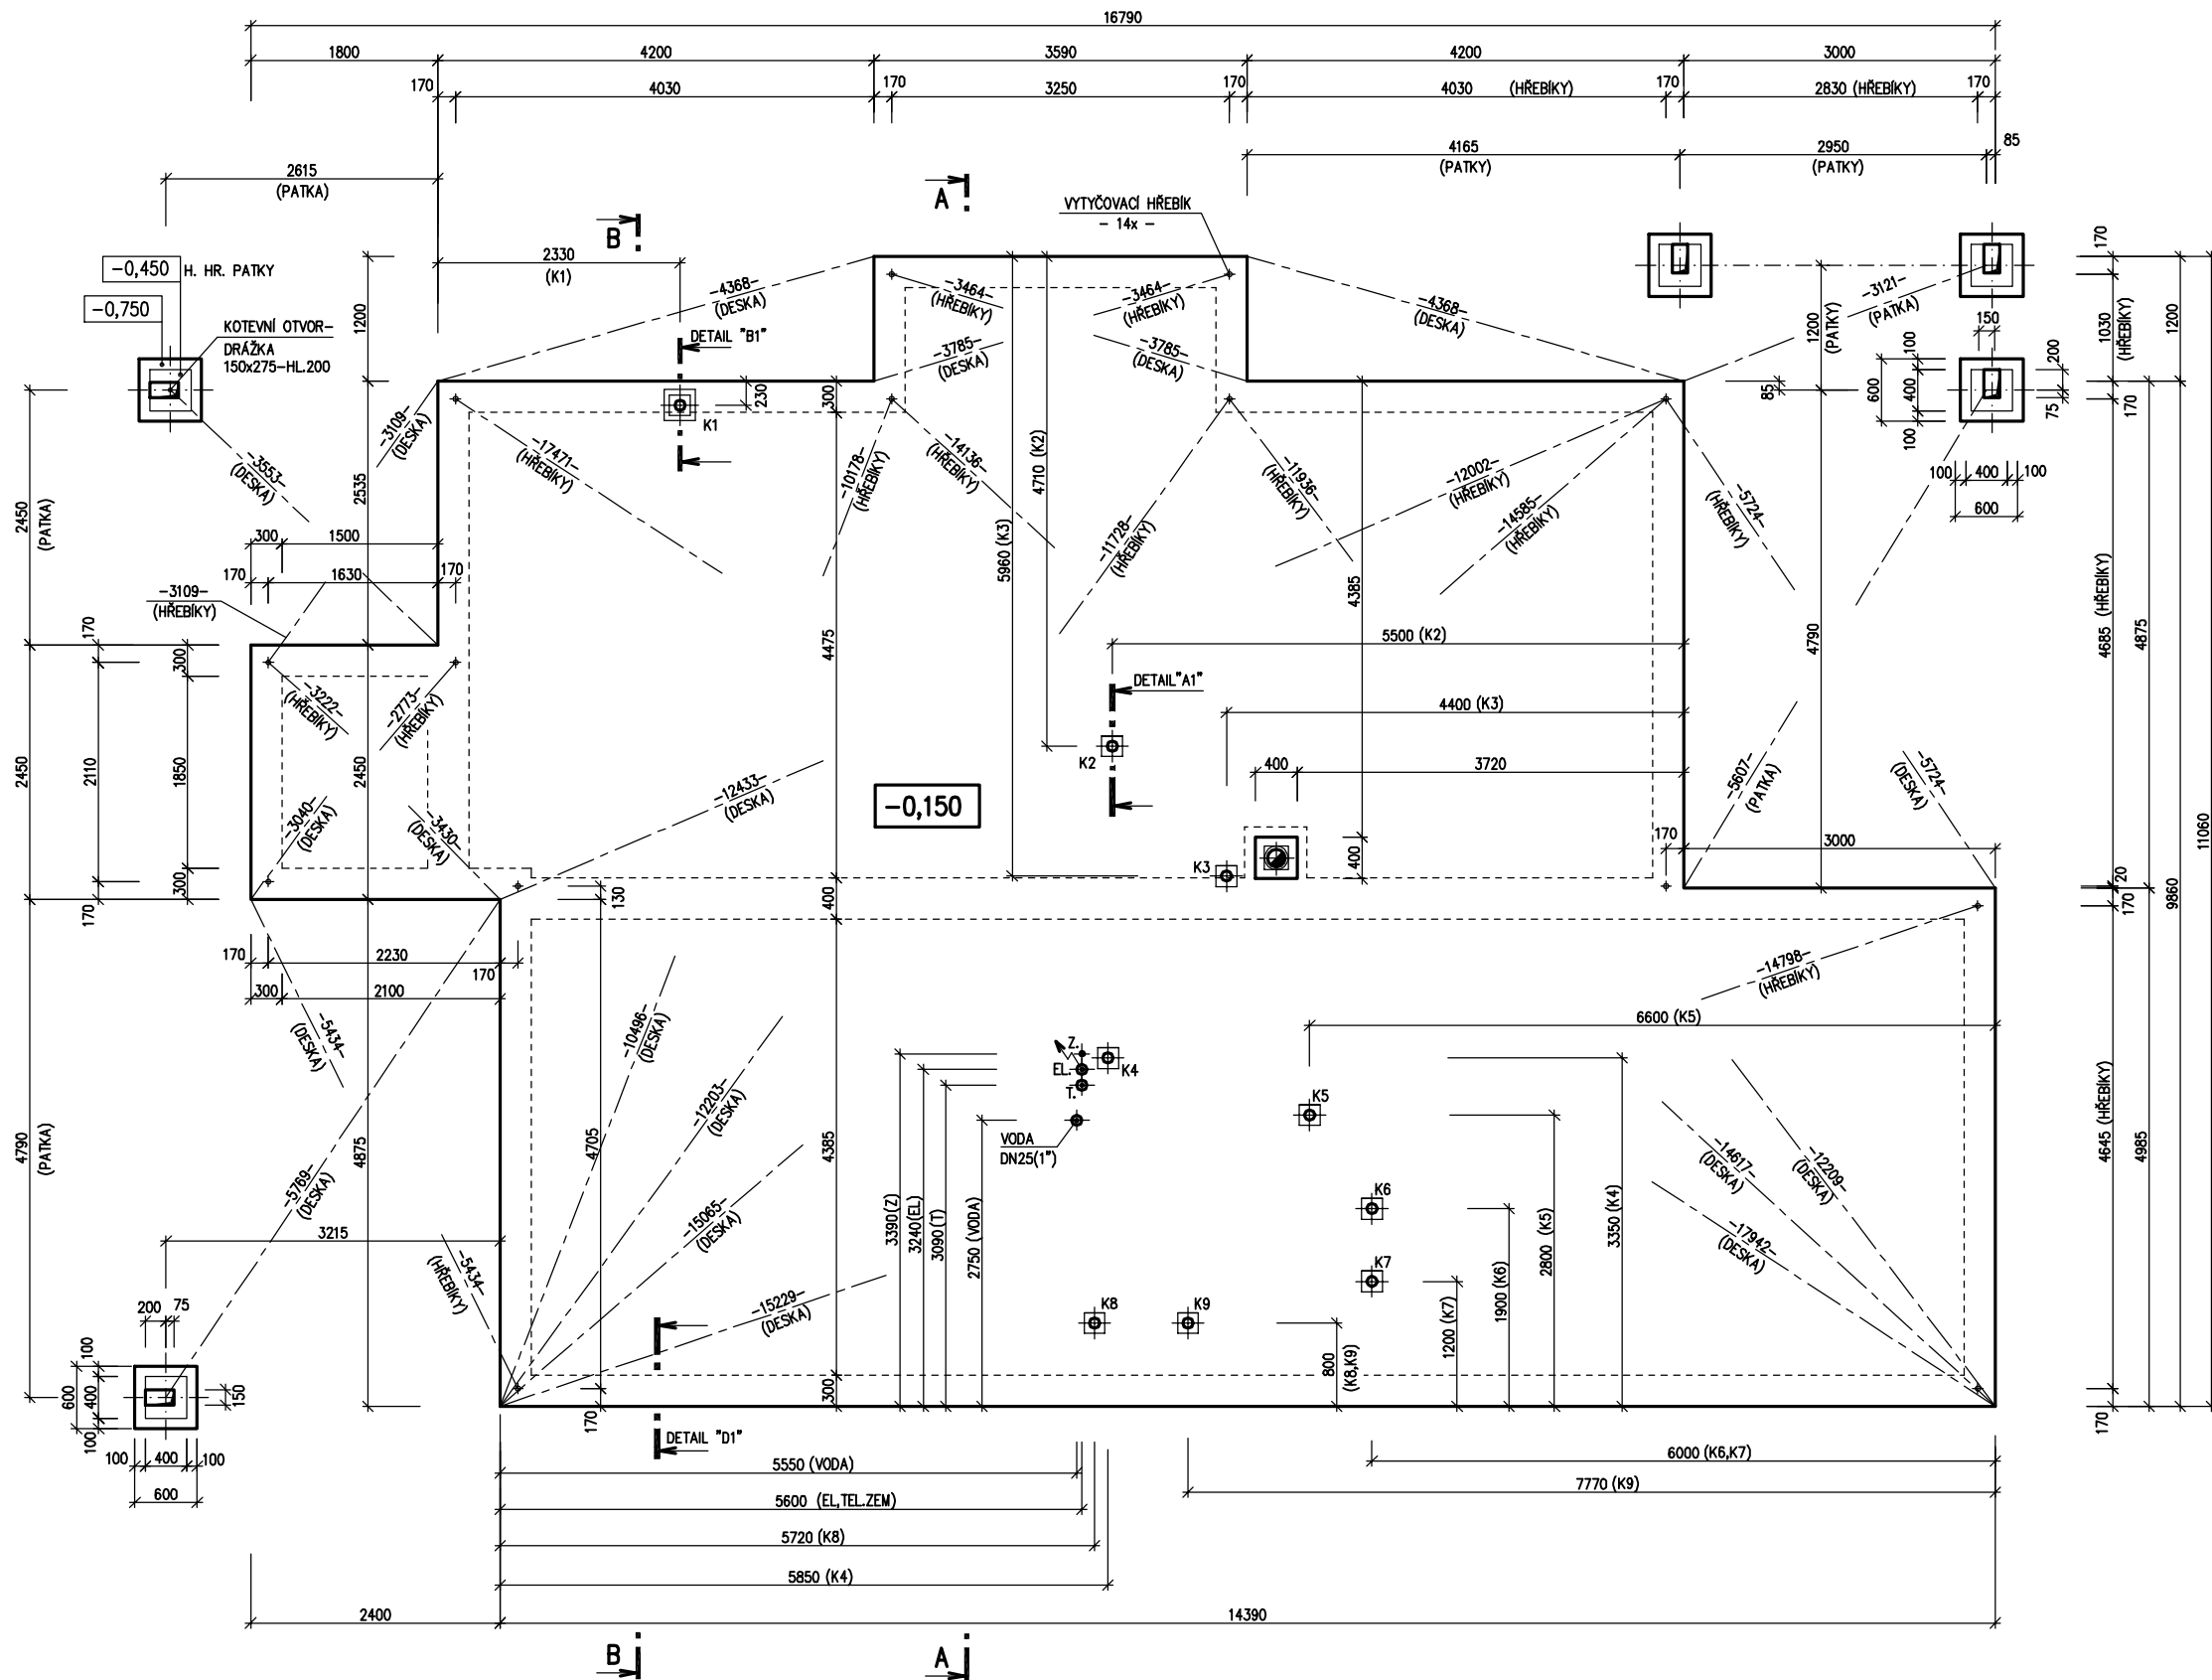

RODINNÝ DOMEK  
**LARGO Line 147A/20°**

(RD BEZ PODSKLEPENÍ)  
**PŮDORYS ÚLOŽNÉ DESKY**  
M 1:50

**DETAIL ZÁKLADOVÉ PATKY**

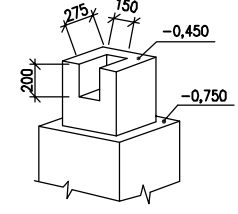

v.č. : 011

**POZNÁMKA**

OBVODOVÉ ROZMĚRY ÚLOŽNÉ DESKY : +15 mm  
 (BEZ VNĚJŠÍCH ÚPRAV) : - 0 mm  
 PRAVOÚHLSTAVBY – DÉLKA DIAGONÁLY : +20 mm  
 OSY INSTALAČNÍCH PROSTUPŮ : ±15 mm  
 VODOROVNOST ÚL. DESKY – MAX. VÝŠKOVÝ ROZDÍL : 15 mm  
 – MAX. VÝŠKOVÝ ROZDÍL NA DÉLCE 2,0 m : 8 mm

ŘEZ A–A' + DETAILS PROVEDENÍ ÚLOŽNÉ DESKY – VIZ VÝKRESY Č. 011a, 012a, 013a.

Z – ZEMNĚNÍ–POZINK. PÁS TL. MIN. 3mm, DL. 1,0m, MIN. 100mm, SMYČKA 25m (DLE ČSN 33 2000–5–54)

HŘEBÍKY OSADÍ PRACOVNÍK RD PŘI PŘEJÍMCE ÚLOŽNÉ DESKY

**PŘÍPOJKY ZTI, ELEKTRO:**

K1 – K8 – KANALIZACE DN 100  
 PŘÍPOJKA VODY DN 32 (5/4") – CHRÁNIČKA DN 100  
 PŘÍPOJKA ELEKTRO 230/400V, 50HZ, VÝVOD 2,0m NAD DESKOU – CHRÁNIČKA DN 100  
 PŘÍPOJKA TELEFONU – CHRÁNIČKA DN 100  
 PŘESNÉ TRASY LEŽATÝCH ROZVODŮ TĚCHTO SÍTÍ JSOU ŘEŠENY VE VÝKRESU ZÁKLADŮ, KTERÝ VYPRACOVÁVÁ PROJEKTANT OSAZENÍ STAVBY.

S.O. II.  
MODEL 2011

Zpracovatel  
**PROJEKT**  
Projekt  
Datum: 18.10.2010  
Číslo HS: 35 883