




RODINNÝ DOMEK

LARGO Line 98/25° + 2M

(RD BEZ PODSKLEPENÍ)

PŮDORYS PŘÍZEMÍ

M 1:50

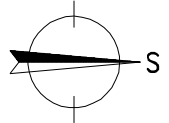
**POZNÁMKA:**

1. ZAŘÍZOVACÍ PŘEDMĚTY A KONSTRUKCE ZAKRESLENÉ ČÁRKOVANĚ NEJSOU SOUČÁSTÍ DODÁVKY RD.
2. TECHNICKÉ ZMĚNY JSOU VYHRAZENY.

LEGENDA MÍSTNOSTÍ :

ČÍSLO	ÚČEL MÍSTNOSTI	PLOCHA m ²
101	ZÁDVEŘÍ	5,14
102	CHODBA	7,19
103	POKOJ	8,28
104	WC	2,44
105	KOUPELNA	6,81
106	LOŽNICE	15,48
107	OBYVACÍ POKOJ	25,59
108	KUCHYŇ	7,40
109	POKOJ	12,41
110	TECHNICKÁ MÍSTNOST	1,69

OBYTNÁ PLOCHA :	61,76
PŘÍSLUŠENSTVÍ :	30,67
UŽITKOVÁ PLOCHA :	92,43
CELKOVÁ PLOCHA (PODLAHOVÁ) :	92,43
ZASTAVĚNÁ PLOCHA	110,78

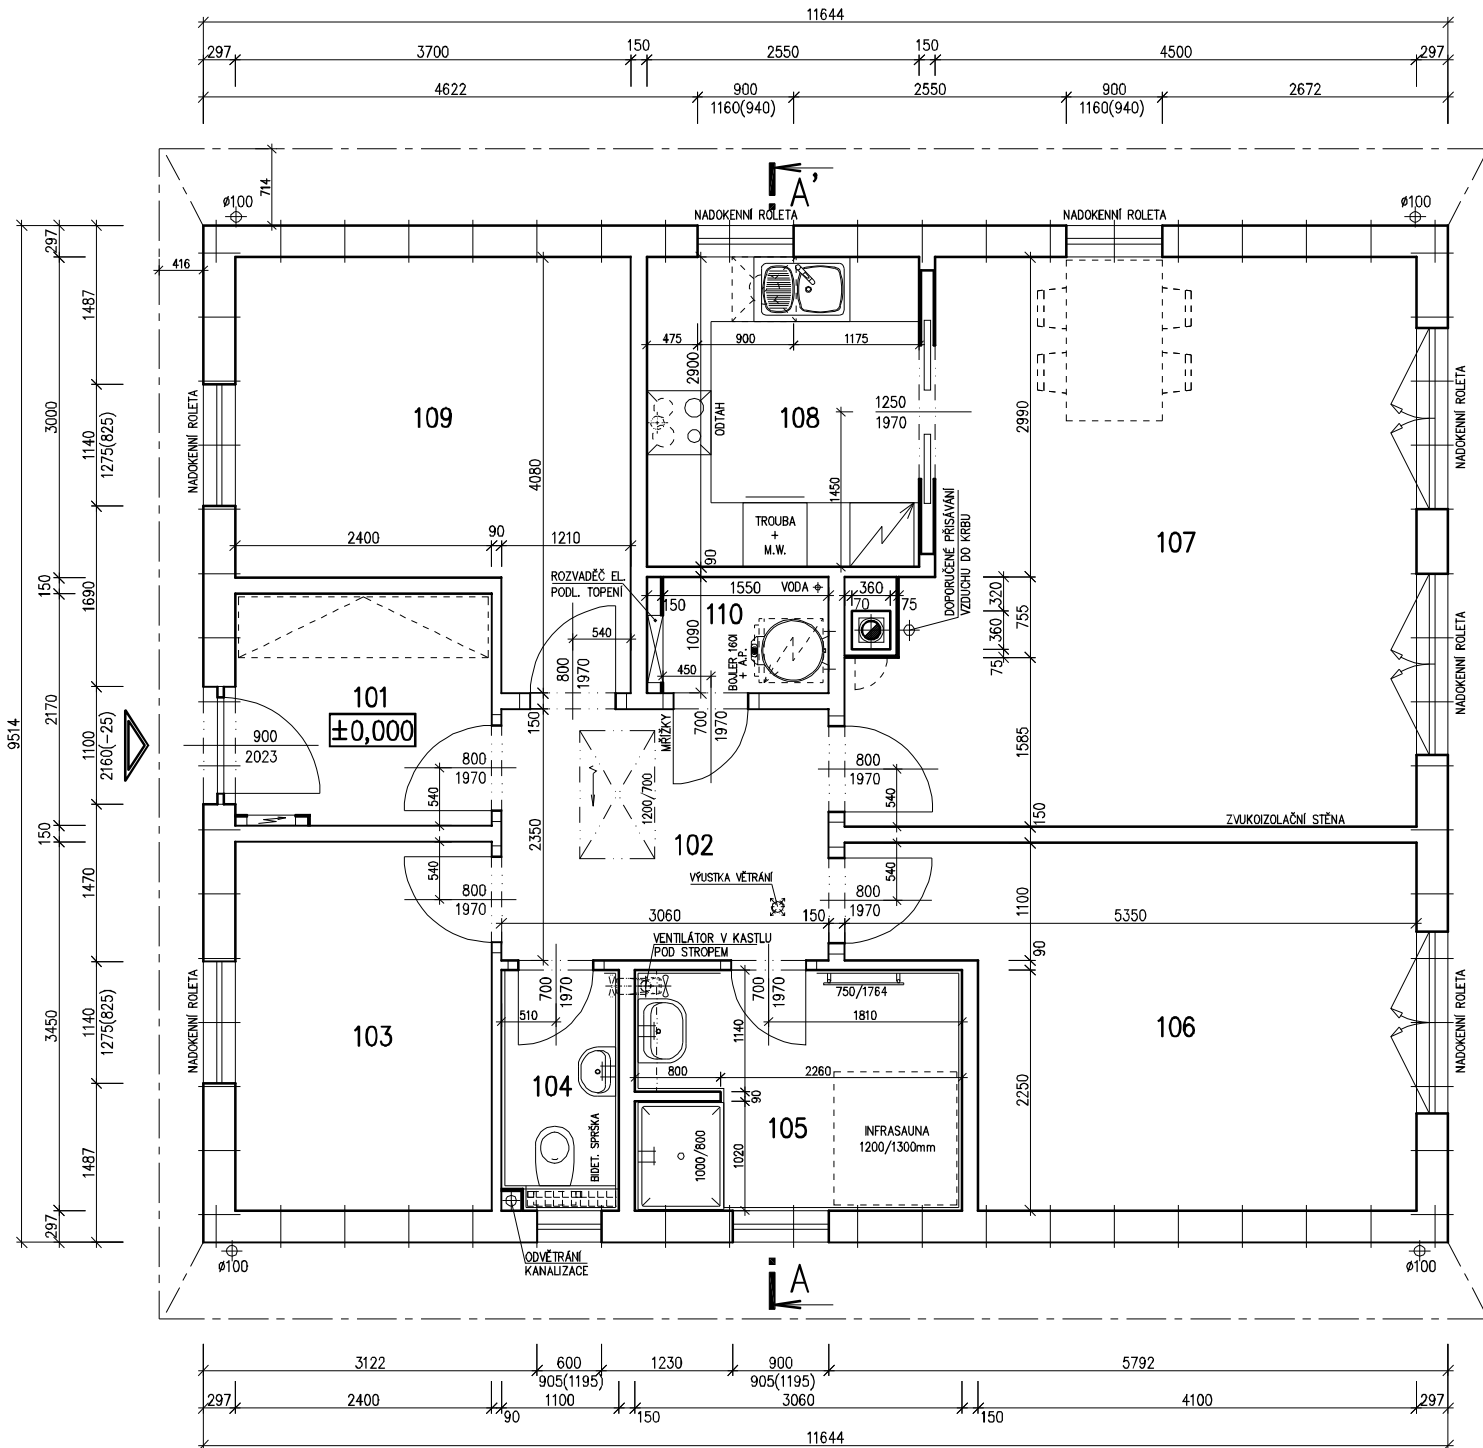S.O. I.
MODEL 2015

Autorizovaný inženýr	Ing. Zdeněk Chromý Ing. David Ondra	Zpracovatel RO RYMAŘOV Projekt
Vypracoval	Ing. Oldřich Němčák	Datum: 4.2.2015
Investor-staveniště		Číslo HS: 37929



RODINNÝ DOMEK


LARGO Line 98/25° + 2M

(RD BEZ PODSKLEPENÍ)

POHLED VSTUPNÍ




POHLED BOČNÍ /PRAVÝ/

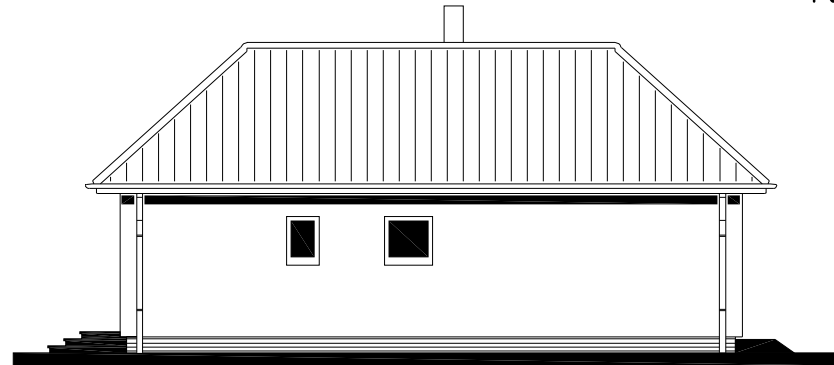


POHLEDY M 1:100


POHLED ZAHRADNÍ

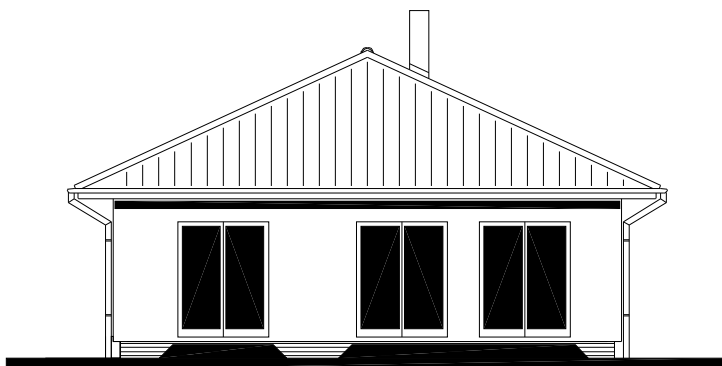

POHLED BOČNÍ /LEVÝ/

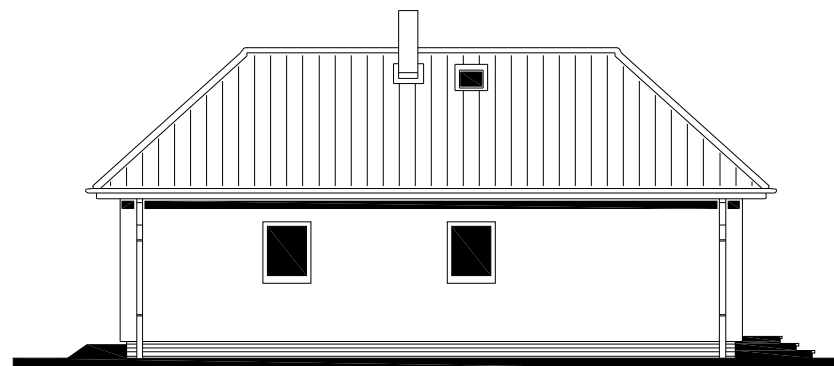

MODEL 2015

Autorizovaný inženýr	Ing. Zdeněk Chromý Ing. David Ondra	Zpracovatel 
Vypracoval	Ing. Oldřich Němčák	Projekt
Investor-staveniště		Datum: 4.2.2015 Číslo HS: 37929




RODINNÝ DOMEK

LARGO Line 98/25° + 2M

(RD BEZ PODSKLEPENÍ)

ŘEZ A-A


M 1:50

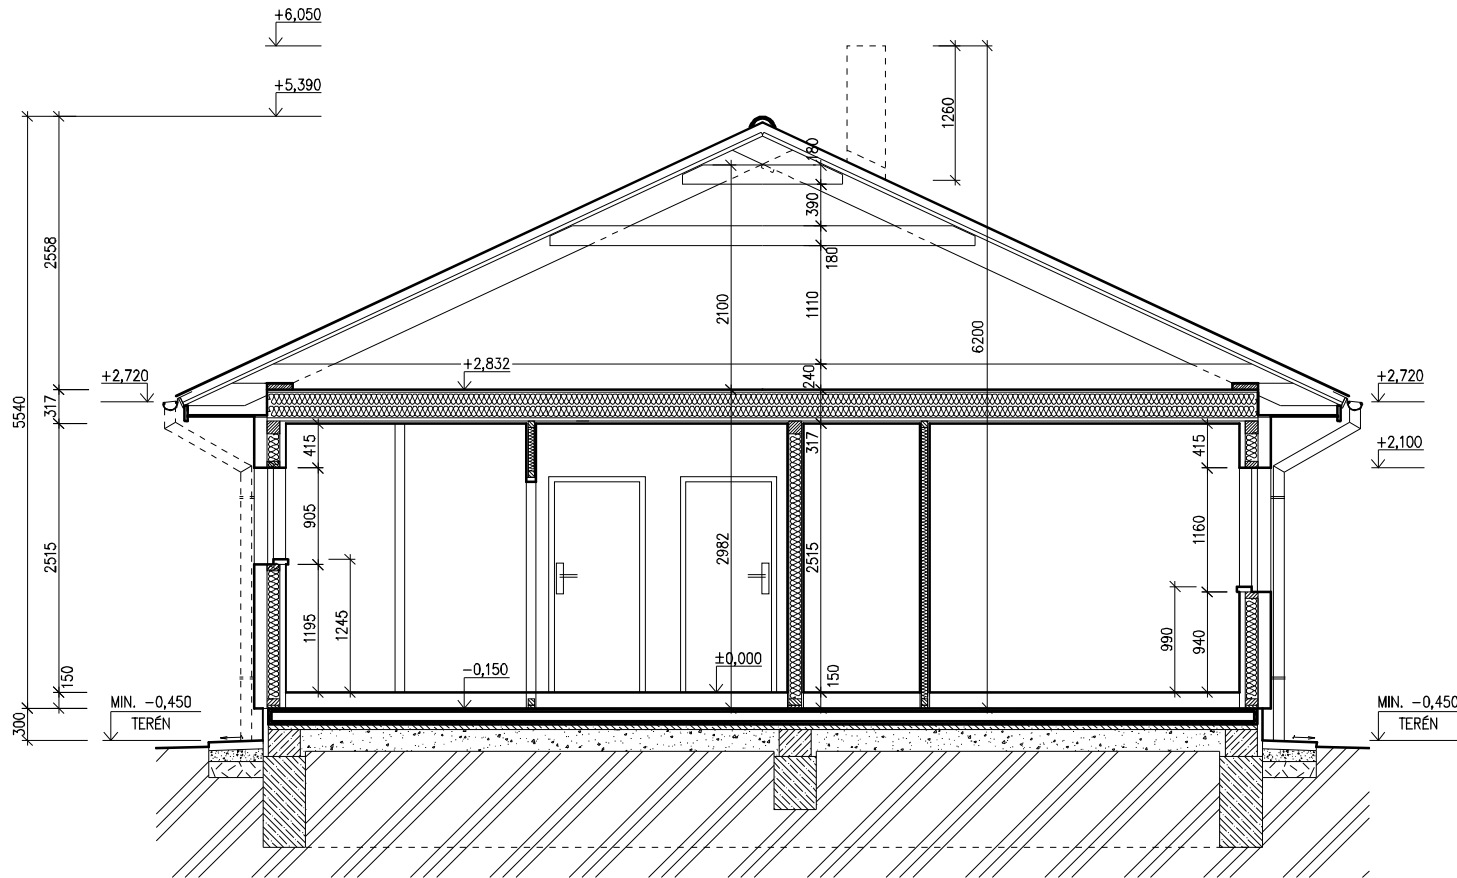

LEGENDA MATERIÁLU

-  ROSTLÝ TERÉN
-  ŠTĚRKOVÝ NÁSYP
-  ZÁSYP
-  ŽELEZOBETON
-  PROSTÝ BETON
-  DŘEVO
-  TEPELNÁ IZOLACE

S.O. I.
MODEL 2015

Autorizovaný inženýr	Ing. Zdeněk Chromý Ing. David Ondra	Zpracovatel  Projekt
Vypracoval	Ing. Oldřich Němčák	Datum: 4.2.2015
Investor-staveniště		Číslo HS: 37929