



RODINNÝ DOMEK


RD 117/38<sup>kk</sup>-2M -SP + GARÁŽ

(RD BEZ PODSKLEPENÍ)

+ STĀNÍ

PŮDORYS PŘÍZEMÍ M 1:50

v.č. : 002

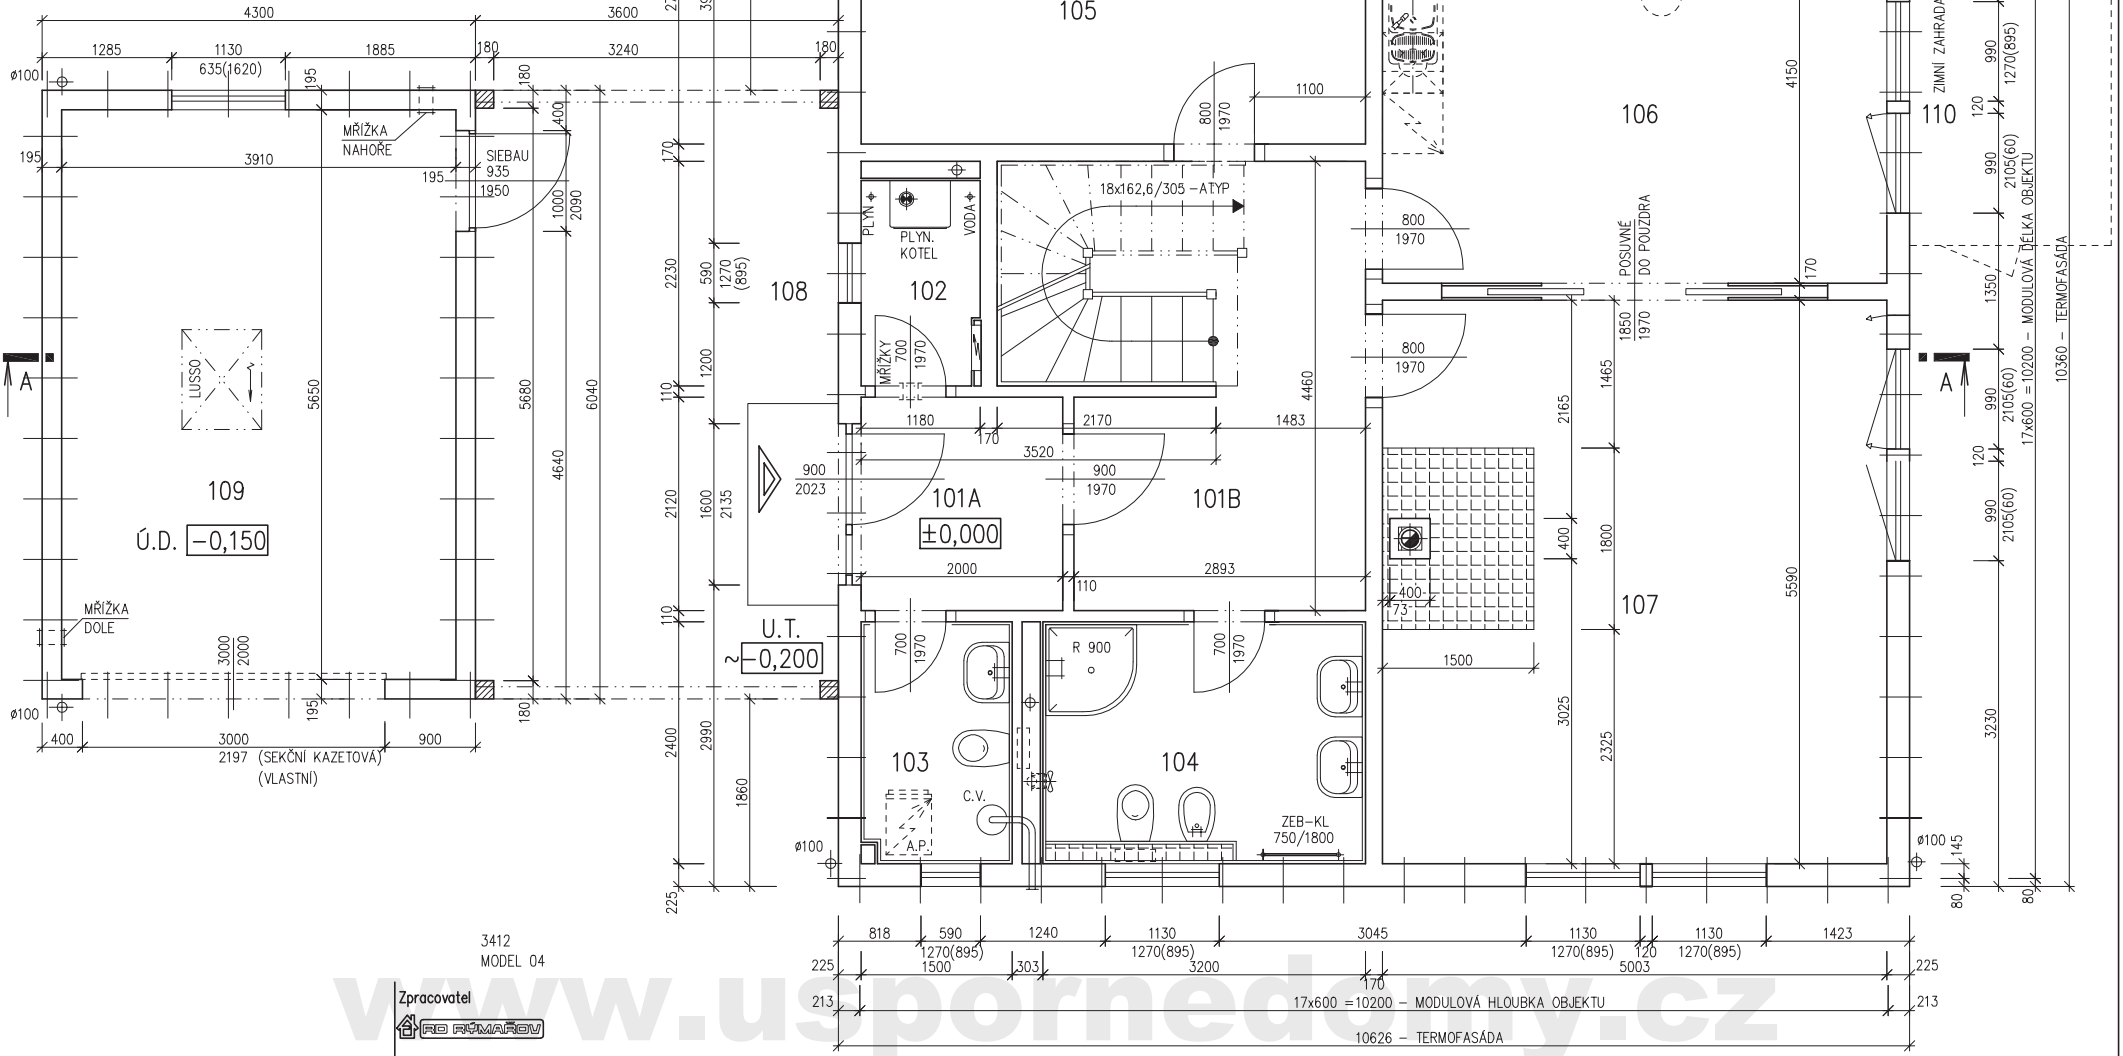

3412  
MODEL 04

Zpracovatel  
**RD PŮMAREM**

Projekt

Datum: 09/2004

Číslo HS: 31 174

www.usporedomek.cz

17x600 = 10200 - MODULOVÁ HLUBKA OBJEKTU

10626 - TERMOFASÁDA



RODINNÝ DOMEK


RD 117/38<sup>kk</sup>-2M -SP + GARÁŽ

(RD BEZ PODSKLEPENÍ)

+ STÁNÍ

PŮDORYS PŘÍZEMÍ M 1:50

v.č. : 005

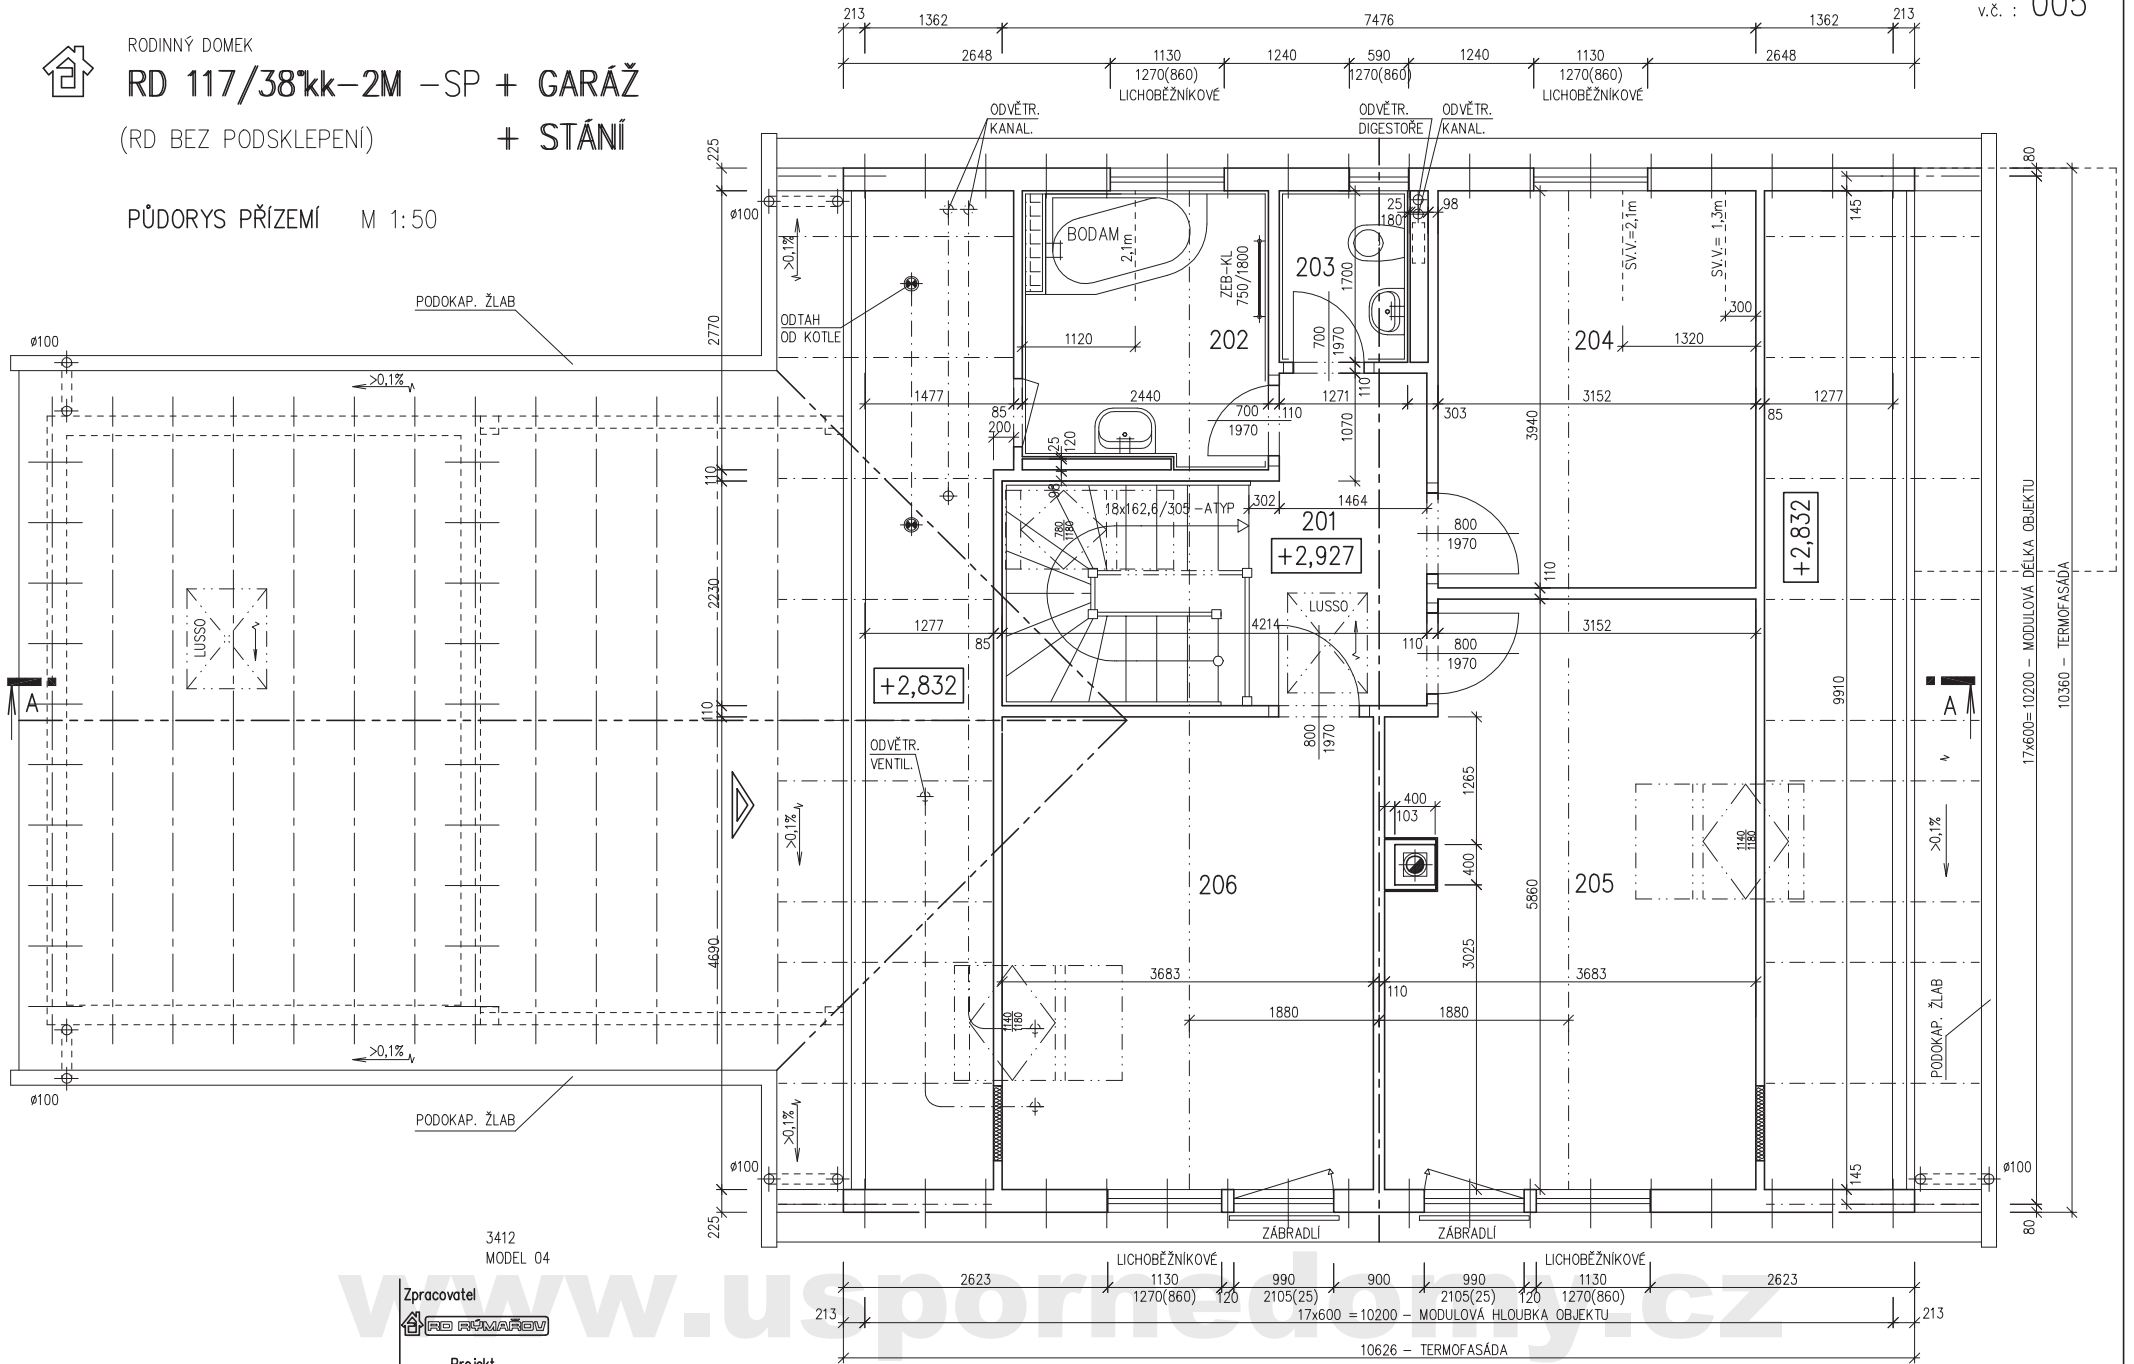

3412  
MODEL 04

Zpracovatel  
**RD POMAŘEV**

Projekt  
Datum: 09/2004  
Číslo HS: 31 174

www.usporadkova.cz

v.č. : 002



RODINNÝ DOMEK

**RD 117/38kk-2M -SP + GARÁŽ**

(RD BEZ PODSKLEPENÍ)

**+ STÁNÍ**

PŮDORYS PŘÍZEMÍ

M 1:50

## POZNÁMKA:

OBKLAD STĚN A PŘÍČEK SÁDROKARTONEM TL.12,5 mm  
JE PRO POTŘEBU KÓTOVÁNÍ ZAOKROUHLÉN NA 12 mm.

ZAŘIZOVACÍ PŘEDMĚTY A KONSTRUKCE ZAKRESLENÉ  
ČÁRKOVANĚ NEJSOU SOUČÁSTÍ ZÁKLADNÍ DODÁVKY RD

TECHNICKÉ ZMĚNY JSOU VYHRAZENY

## LEGENDA MÍSTNOSTÍ :

ČÍSLO	ÚČEL MÍSTNOSTI	PLOCHA m <sup>2</sup>	
101A	ZÁDVEŘÍ	4,24	4,24
101B	HALA, SCHODIŠTĚ	14,43	12,62
102	TECHNICKÁ MÍSTNOST	2,40	2,40
103	WC	3,57	3,57
104	KOUPELNA	7,30	7,30
105	LOŽNICE	13,86	13,86
106	KUCHYŇ, JÍDELNA	20,43	20,43
107	OBÝVACÍ POKOJ	27,81	27,81
108	GARÁŽOVÉ STÁNÍ	(21,61)	(21,61)
109	GARÁŽ	22,09	22,09
110	ZIMNÍ ZAHRADA	(8,00)	(8,00)

OBYTNÁ PLOCHA :	62,10
PŘÍSLUŠENSTVÍ :	52,22
UŽITKOVÁ PLOCHA :	114,32
CELKOVÁ PLOCHA (PODLAHOVÁ) :	116,13

3412  
MODEL 04

Zpracovatel



Projekt

Datum: 09/2004

Číslo HS: 31 174

v.č. : 005



RODINNÝ DOMEK

**RD 117/38kk-2M -SP + GARÁŽ**

(RD BEZ PODSKLEPENÍ)

**+ STÁNÍ**

PŮDORYS PODKROVÍ

M 1:50

## POZNÁMKA:

OBKLAD STĚN A PŘÍČEK SÁDROKARTONEM TL.12,5 mm  
JE PRO POTŘEBU KÓTOVÁNÍ ZAOKROUHLÉN NA 12 mm.

ZAŘIZOVACÍ PŘEDMĚTY A KONSTRUKCE ZAKRESLENÉ  
ČÁRKOVANĚ NEJSOU SOUČÁSTÍ ZÁKLADNÍ DODÁVKY RD

TECHNICKÉ ZMĚNY JSOU VYHRAZENY

## LEGENDA MÍSTNOSTÍ :

ČÍSLO	ÚČEL MÍSTNOSTI	PLOCHA m <sup>2</sup>	
201	CHODBA, SCHODIŠTĚ	10,96	10,96
202	KOUPELNA	6,35	6,19
203	WC	2,16	2,16
204	PRACOVNA	12,42	11,23
205	POKOJ	20,69	18,93
206	POKOJ	17,27	15,87

OBYTNÁ PLOCHA :	46,03
PŘÍSLUŠENSTVÍ :	19,31
UŽITKOVÁ PLOCHA :	65,34
CELKOVÁ PLOCHA (PODLAHOVÁ) :	69,95

3412  
MODEL 04

Zpracovatel



Projekt

Datum: 09/2004

Číslo HS: 31 174

www.usporednedy.cz



RODINNÝ DOMEK

RD 117/38kk – SP

(RD BEZ PODSKLEPENÍ)

+7,555

ŘEZ A-A  
M 1:50

2108


2520

7705

412

2515

150

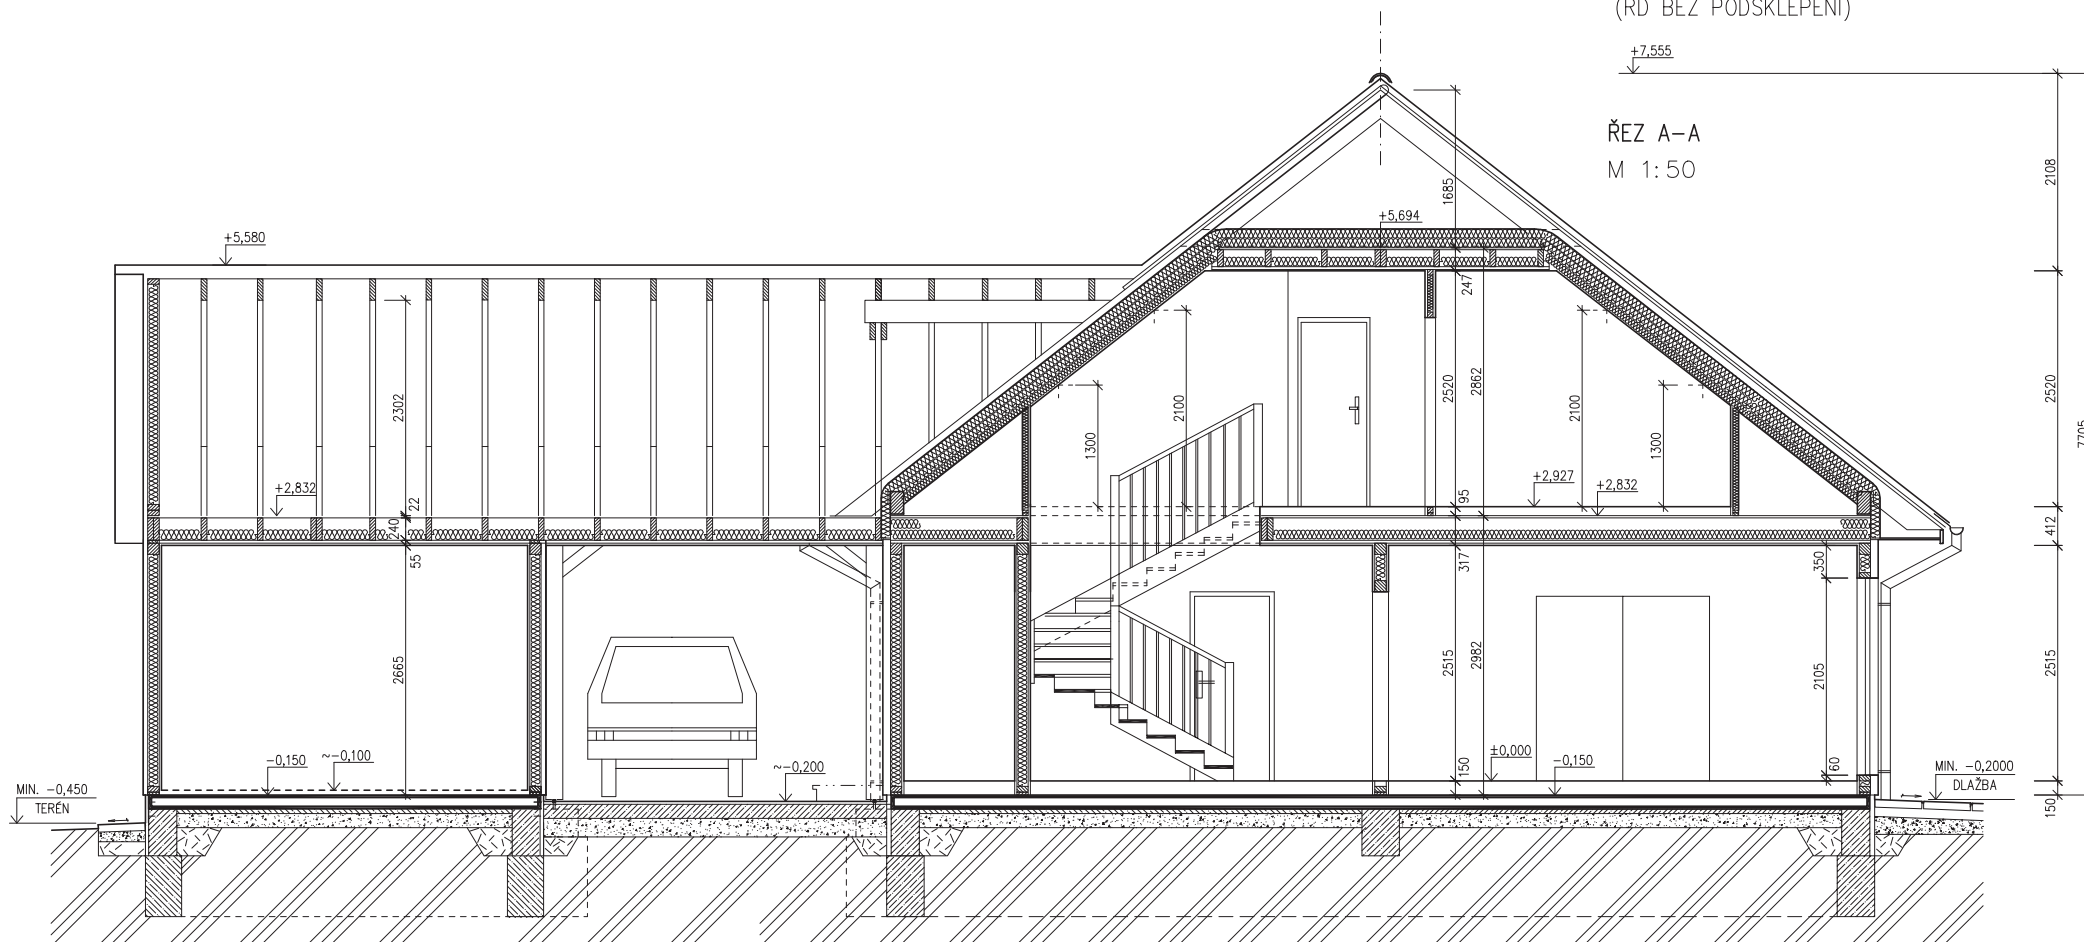

SPODNÍ STAVBA  
DODÁVKA ODBĚRATELE

## LEGENDA MATERIÁLU



ROSTLÝ TERÉN



ZÁSYP



PROSTÝ BETON



ŠTĚRKOVÝ NÁSYP



ŽELEZOBETON



DŘEVO



TEPELNÁ IZOLACE

3412  
MODEL 04

Zpracovatel



Projekt

Datum: 01/2005

Číslo HS: 31 174

v.č. : 008



RODINNÝ DOMEK


RD 117/38kk-2M -SP + GARÁŽ  
(RD BEZ PODSKLEPENÍ)

+ STÁNÍ

POHLED BOČNÍ /LEVÝ/



POHLED ZADNÍ

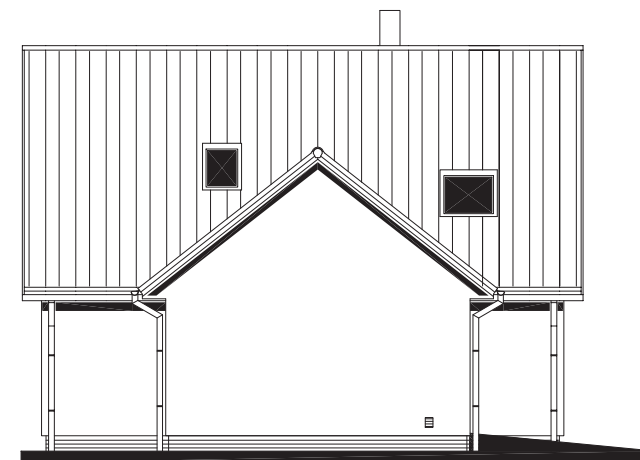

POHLEDY

M 1:100

POHLED BOČNÍ /PRAVÝ/



POHLED PŘEDNÍ



[www.usporedomy.cz](http://www.usporedomy.cz)

3412  
MODEL 04

Zpracovatel



Projekt

Datum: 09/2004

Číslo HS: 31 174




RODINNÝ DOMEK

## RD 117/38kk-2M -SP + GARŽ

(RD BEZ PODSKLEPENÍ)

+ STÁNÍ

ÚLOŽNÁ DESKA M 1:50

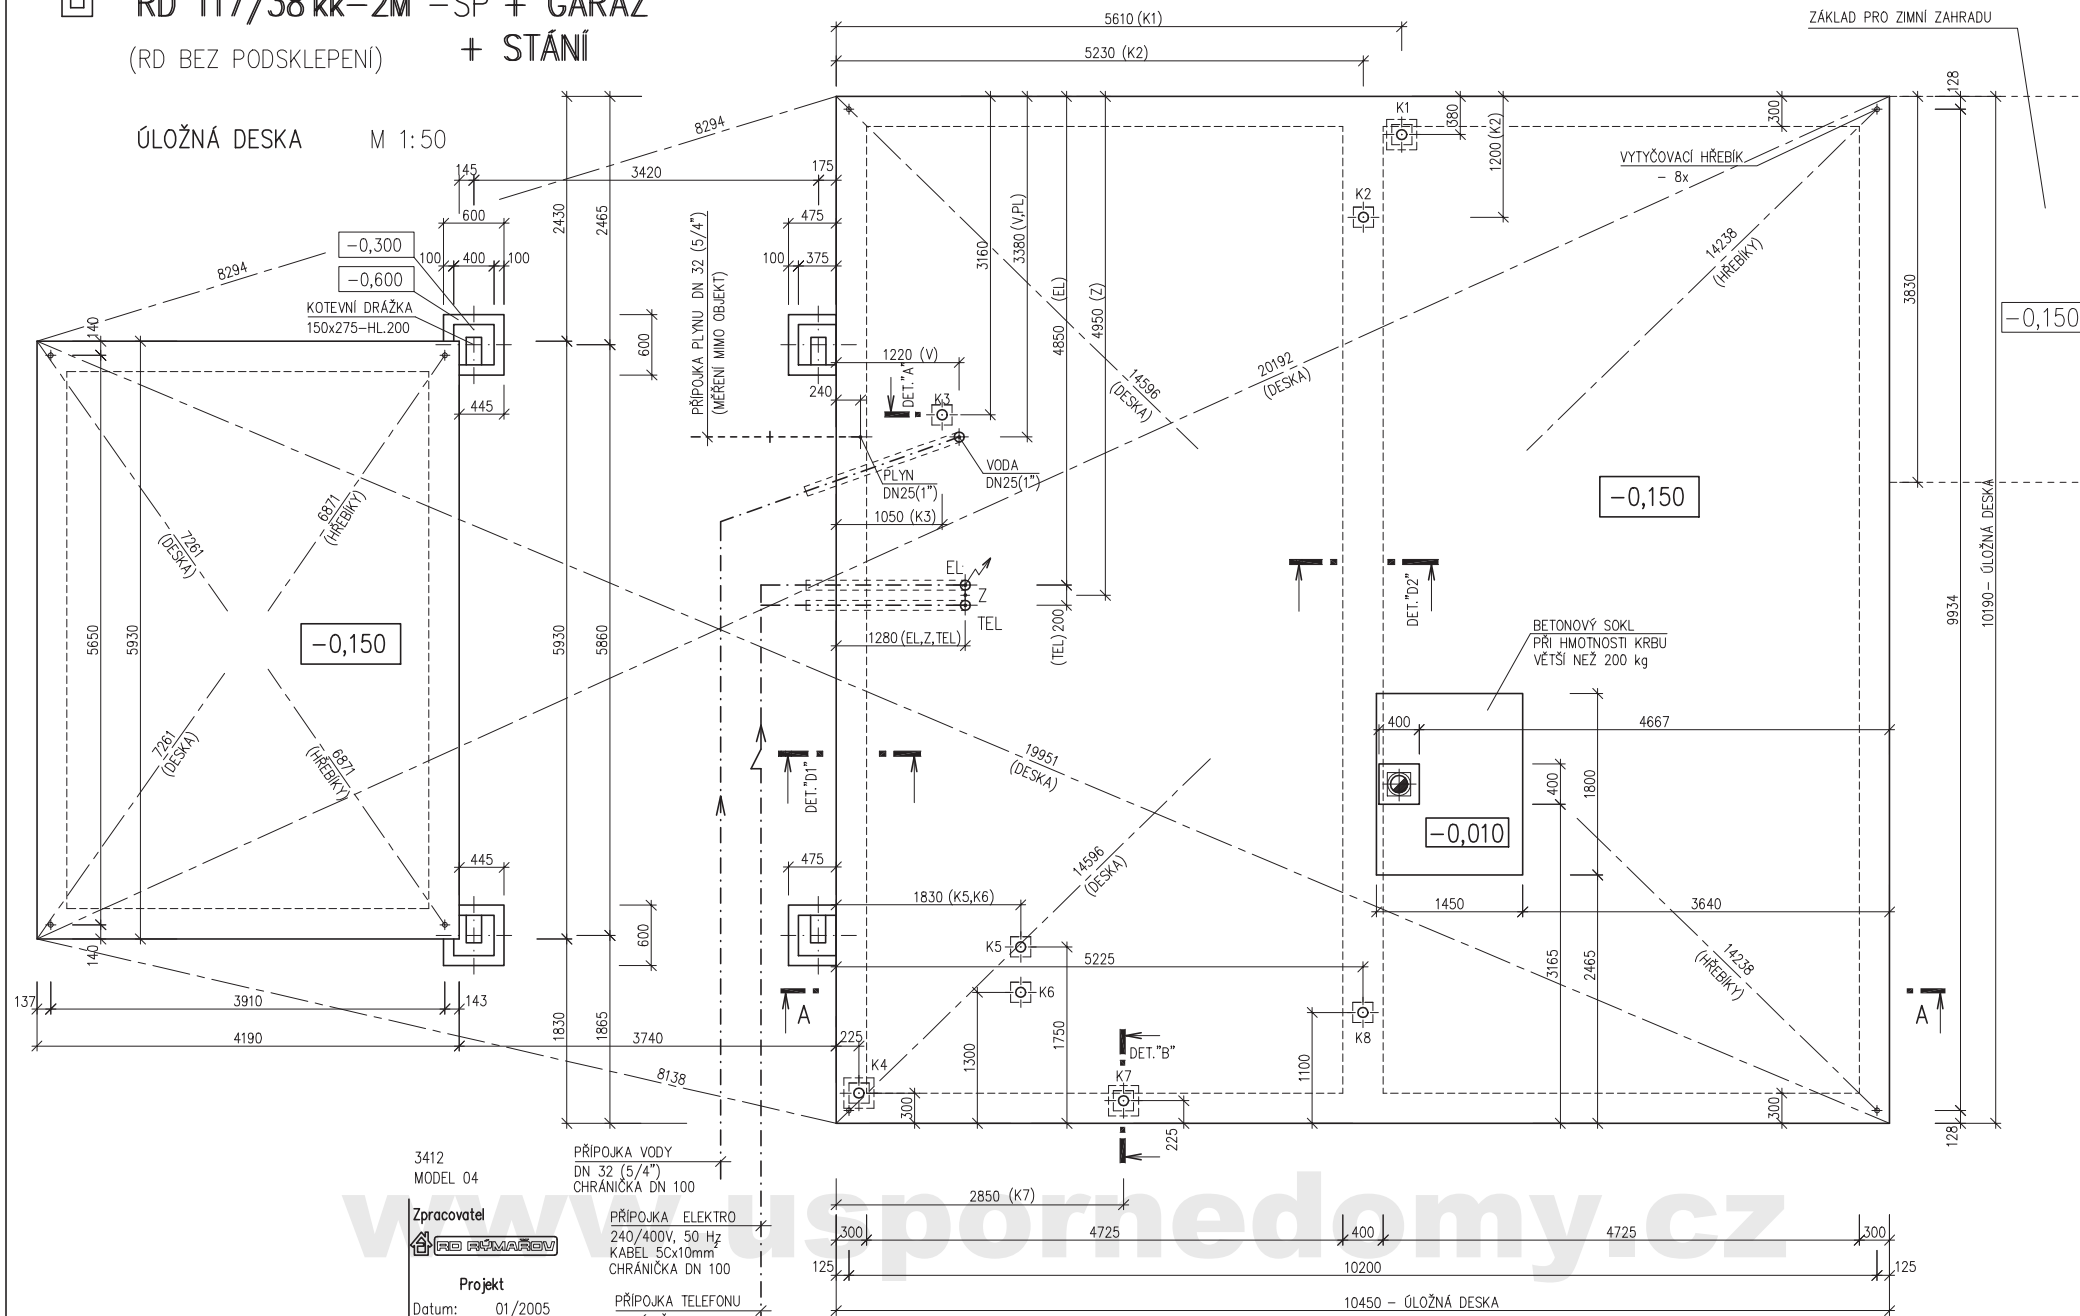3412  
MODEL 04Zpracovatel  
PŘÍPOJKA ELEKTRO  
240/400V, 50 Hz  
KABEL 5Cx10mm  
CHRÁNIČKA DN 100Projekt  
Datum: 01/2005  
Číslo HS: 31 174PŘÍPOJKA VODY  
DN 32 (5/4\"/>
PŘÍPOJKA TELEFONU  
CHRÁNIČKA DN 100PŘÍPOJKA TELEFONU  
CHRÁNIČKA DN 100

v.č. : 011



RODINNÝ DOMEK

RD 117/38kk-2M -SP + GARÁŽ

(RD BEZ PODSKLEPENÍ)

+ STÁNÍ


## ÚLOŽNÁ DESKA

M 1:50

### POZNÁMKA :

OBVODOVÉ ROZMĚRY ÚLOŽNÉ DESKY	+15 mm
(BEZ VNĚJŠÍCH ÚPRAV)	: - 0 mm
PRAVOÚHLOST STAVBY - DÉLKA DIAGONÁLY	: +20 mm
OSY INSTALAČNÍCH PROSTUPŮ	: ±15 mm
VODOROVNOST ÚL. DESKY - MAX. VÝŠKOVÝ ROZDÍL	: 15 mm
- MAX. VÝŠKOVÝ ROZDÍL	
NA DÉLCE 2,0 m	: 8 mm

### DETAIL ZÁKLADOVÉ PATKY

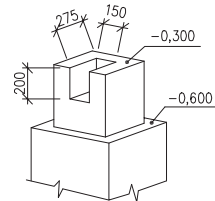

ŘEZ A-A' + DETAILY PROVEDENÍ ÚLOŽNÉ DESKY - VIZ VÝKRESY Č. 011a, 012a, 013a.

VÝVOD PLYNU JE INFORMATIVNÍ - JEHO PROVEDENÍ ŘEŠÍ DLE MÍSTNÍCH PODMÍNEK PROJEKTANT ODBĚRATELE.

Z - ZEMNĚNÍ  
POZINK. PÁS TL. MIN. 3mm, MIN. 100mm<sup>2</sup>,  
SMYČKA 25m,  
(DLE ČSN 33 2000-5-54)

K1 - K8 - KANALIZACE DN 100

3412  
MODEL 04

Zpracovatel



Projekt

Datum: 09/2004

Číslo HS: 31 174