

RODINNÝ DOMEK

NOVA Line 722A/45°ROZTEČ VAZNIC 3200
(RD BEZ PODSKLEPENÍ)**PŮDORYS PŘÍZEMÍ**

M 1:50

POZNÁMKA:

1. OBKLAD STĚN A PŘÍČEK SÁDROKARTONEM TL.12,5 mm
JE PRO POTŘEBU KÓTOVÁNÍ ZAOKROUHLN NA 12 mm.
2. TECHNICKÉ ZMĚNY JSOU VYHRAZENY


LEGENDA MÍSTNOSTI :


ČÍSLO	ÚČEL MÍSTNOSTI	PLOCHA m ²	
101	CHODBA-SCHODIŠTĚ	12,66	11,09
102	OBÝVACÍ POKOJ	26,04	26,04
103	KUCHYŇ	5,59	5,59
104	POKOJ	9,91	9,91
105	WC	2,44	2,44
106	TECHNICKÁ MÍSTNOST	3,19	3,19
OBYTNÁ PLOCHA :		35,95	
PŘÍSLUŠENSTVÍ :		22,31	
UŽITKOVÁ PLOCHA :		58,26	
CELKOVÁ PLOCHA (PODLAHOVÁ) :		59,83	

N 78
SNĚHOVÁ OBLAST

09

Zpracovatel	
Autorizovaný inženýr	Ing. Zdeněk Chromý
Odpovědný projektant	Ing. Vlastimil Kučera
Vypracoval	Ing. Hana Buriánková
Investor-staveniště	-
Projekt	
Datum:	-
Číslo HS:	-

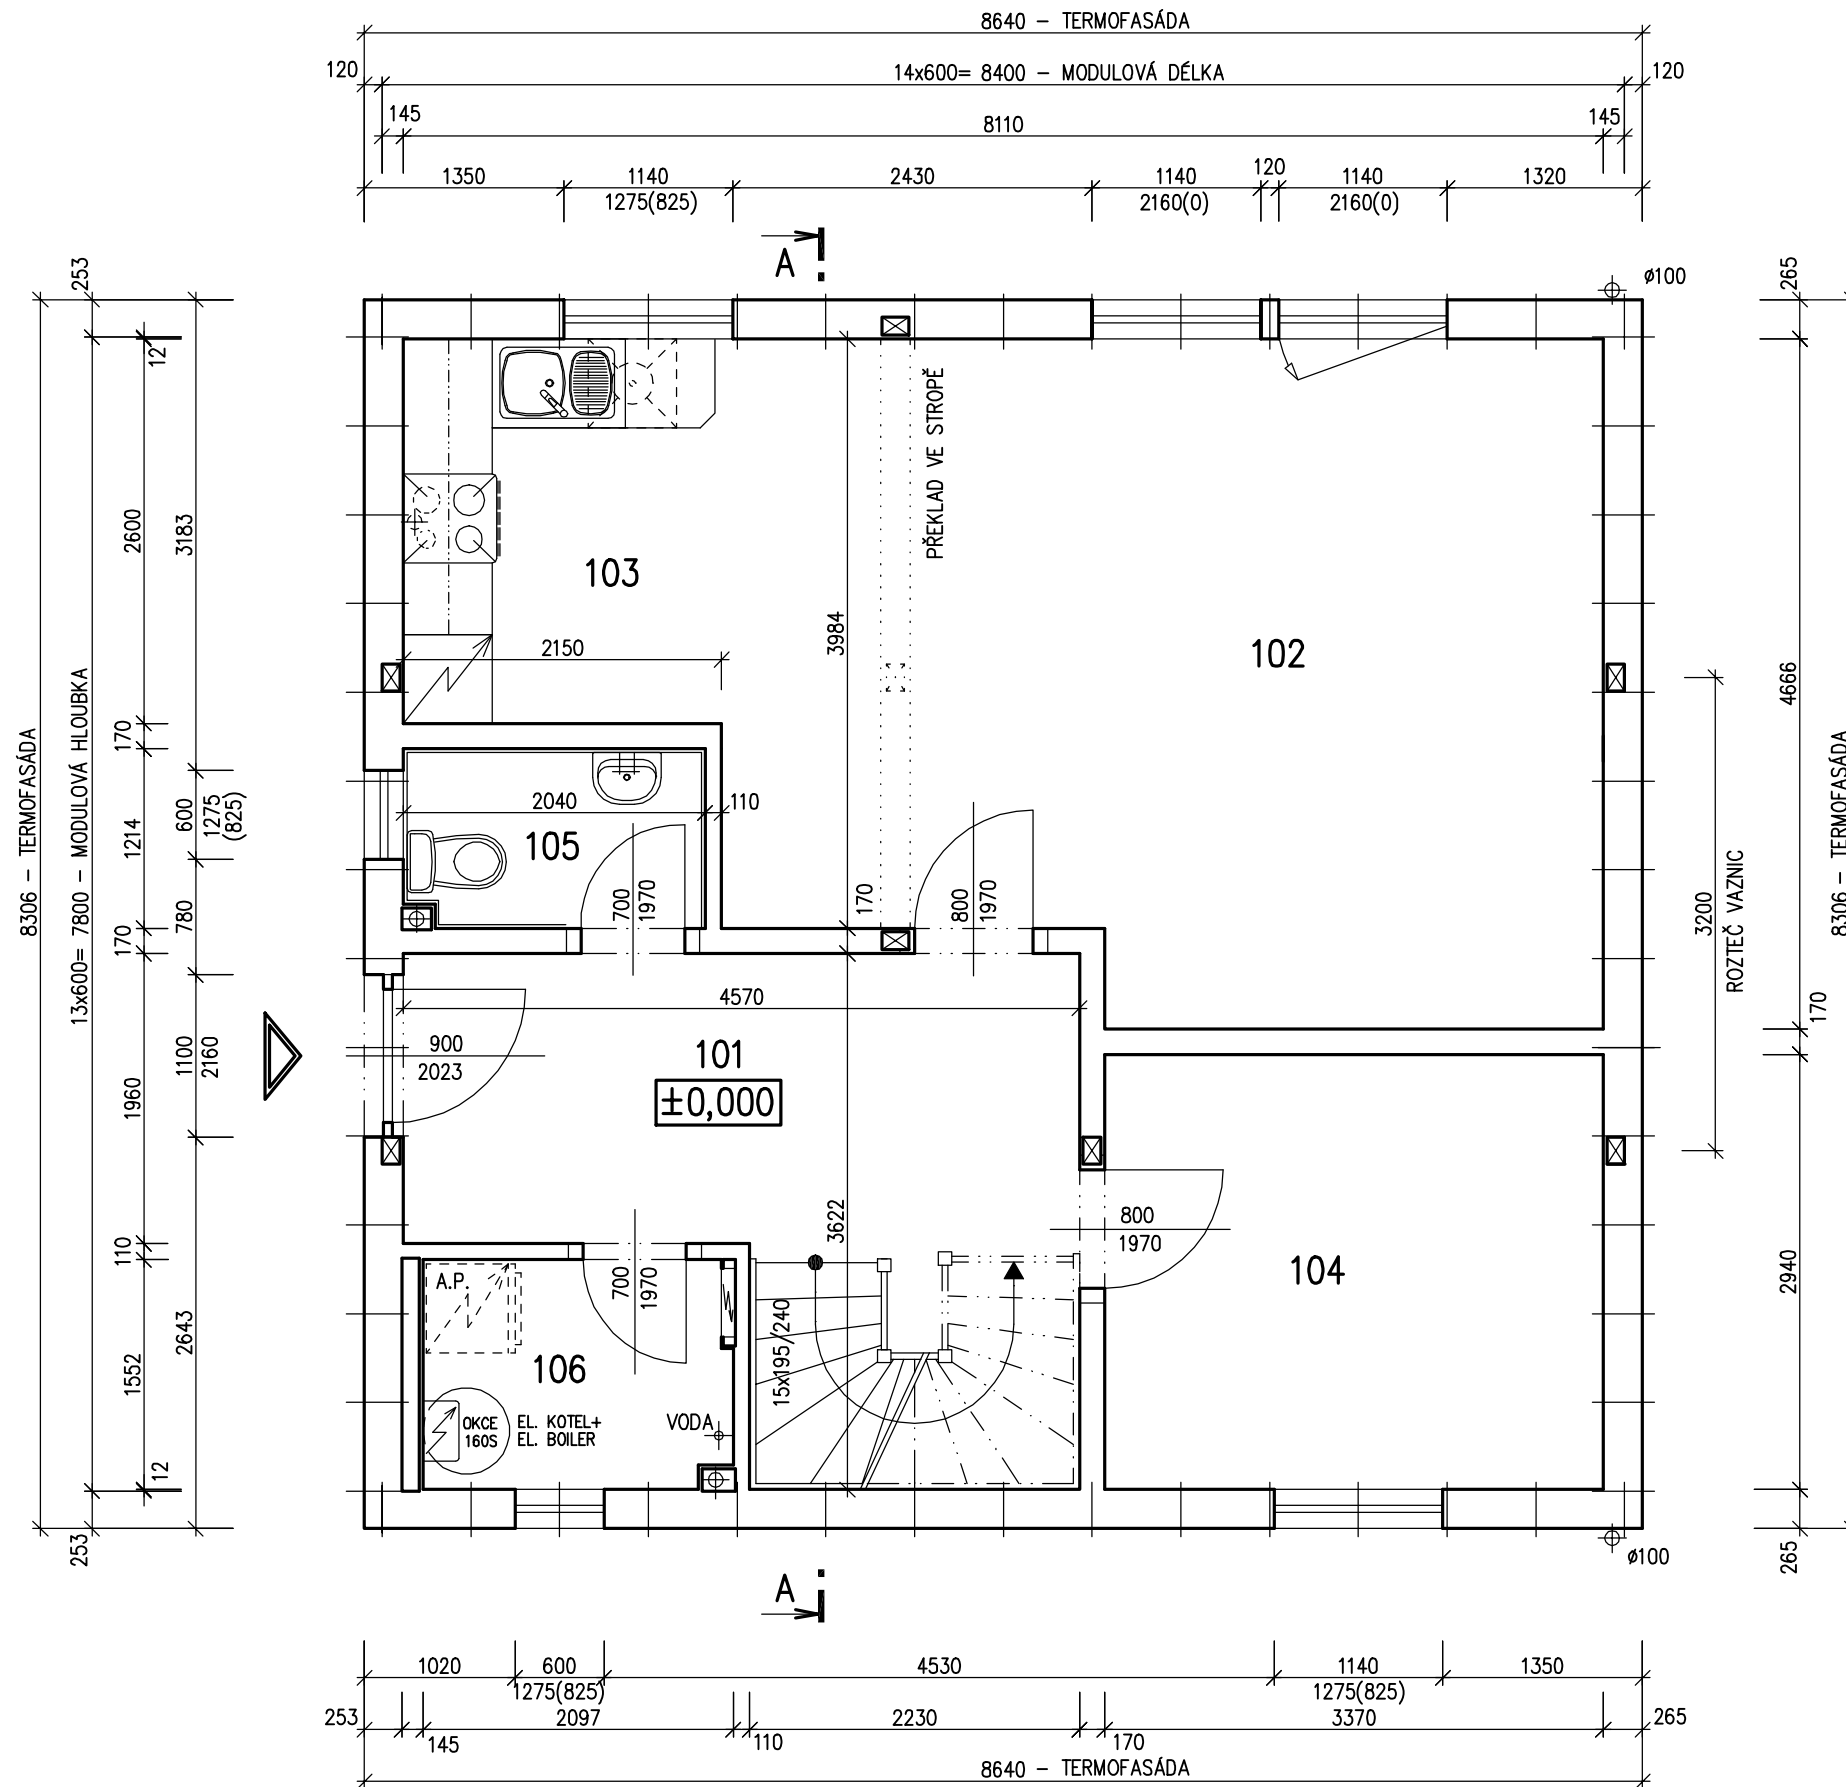

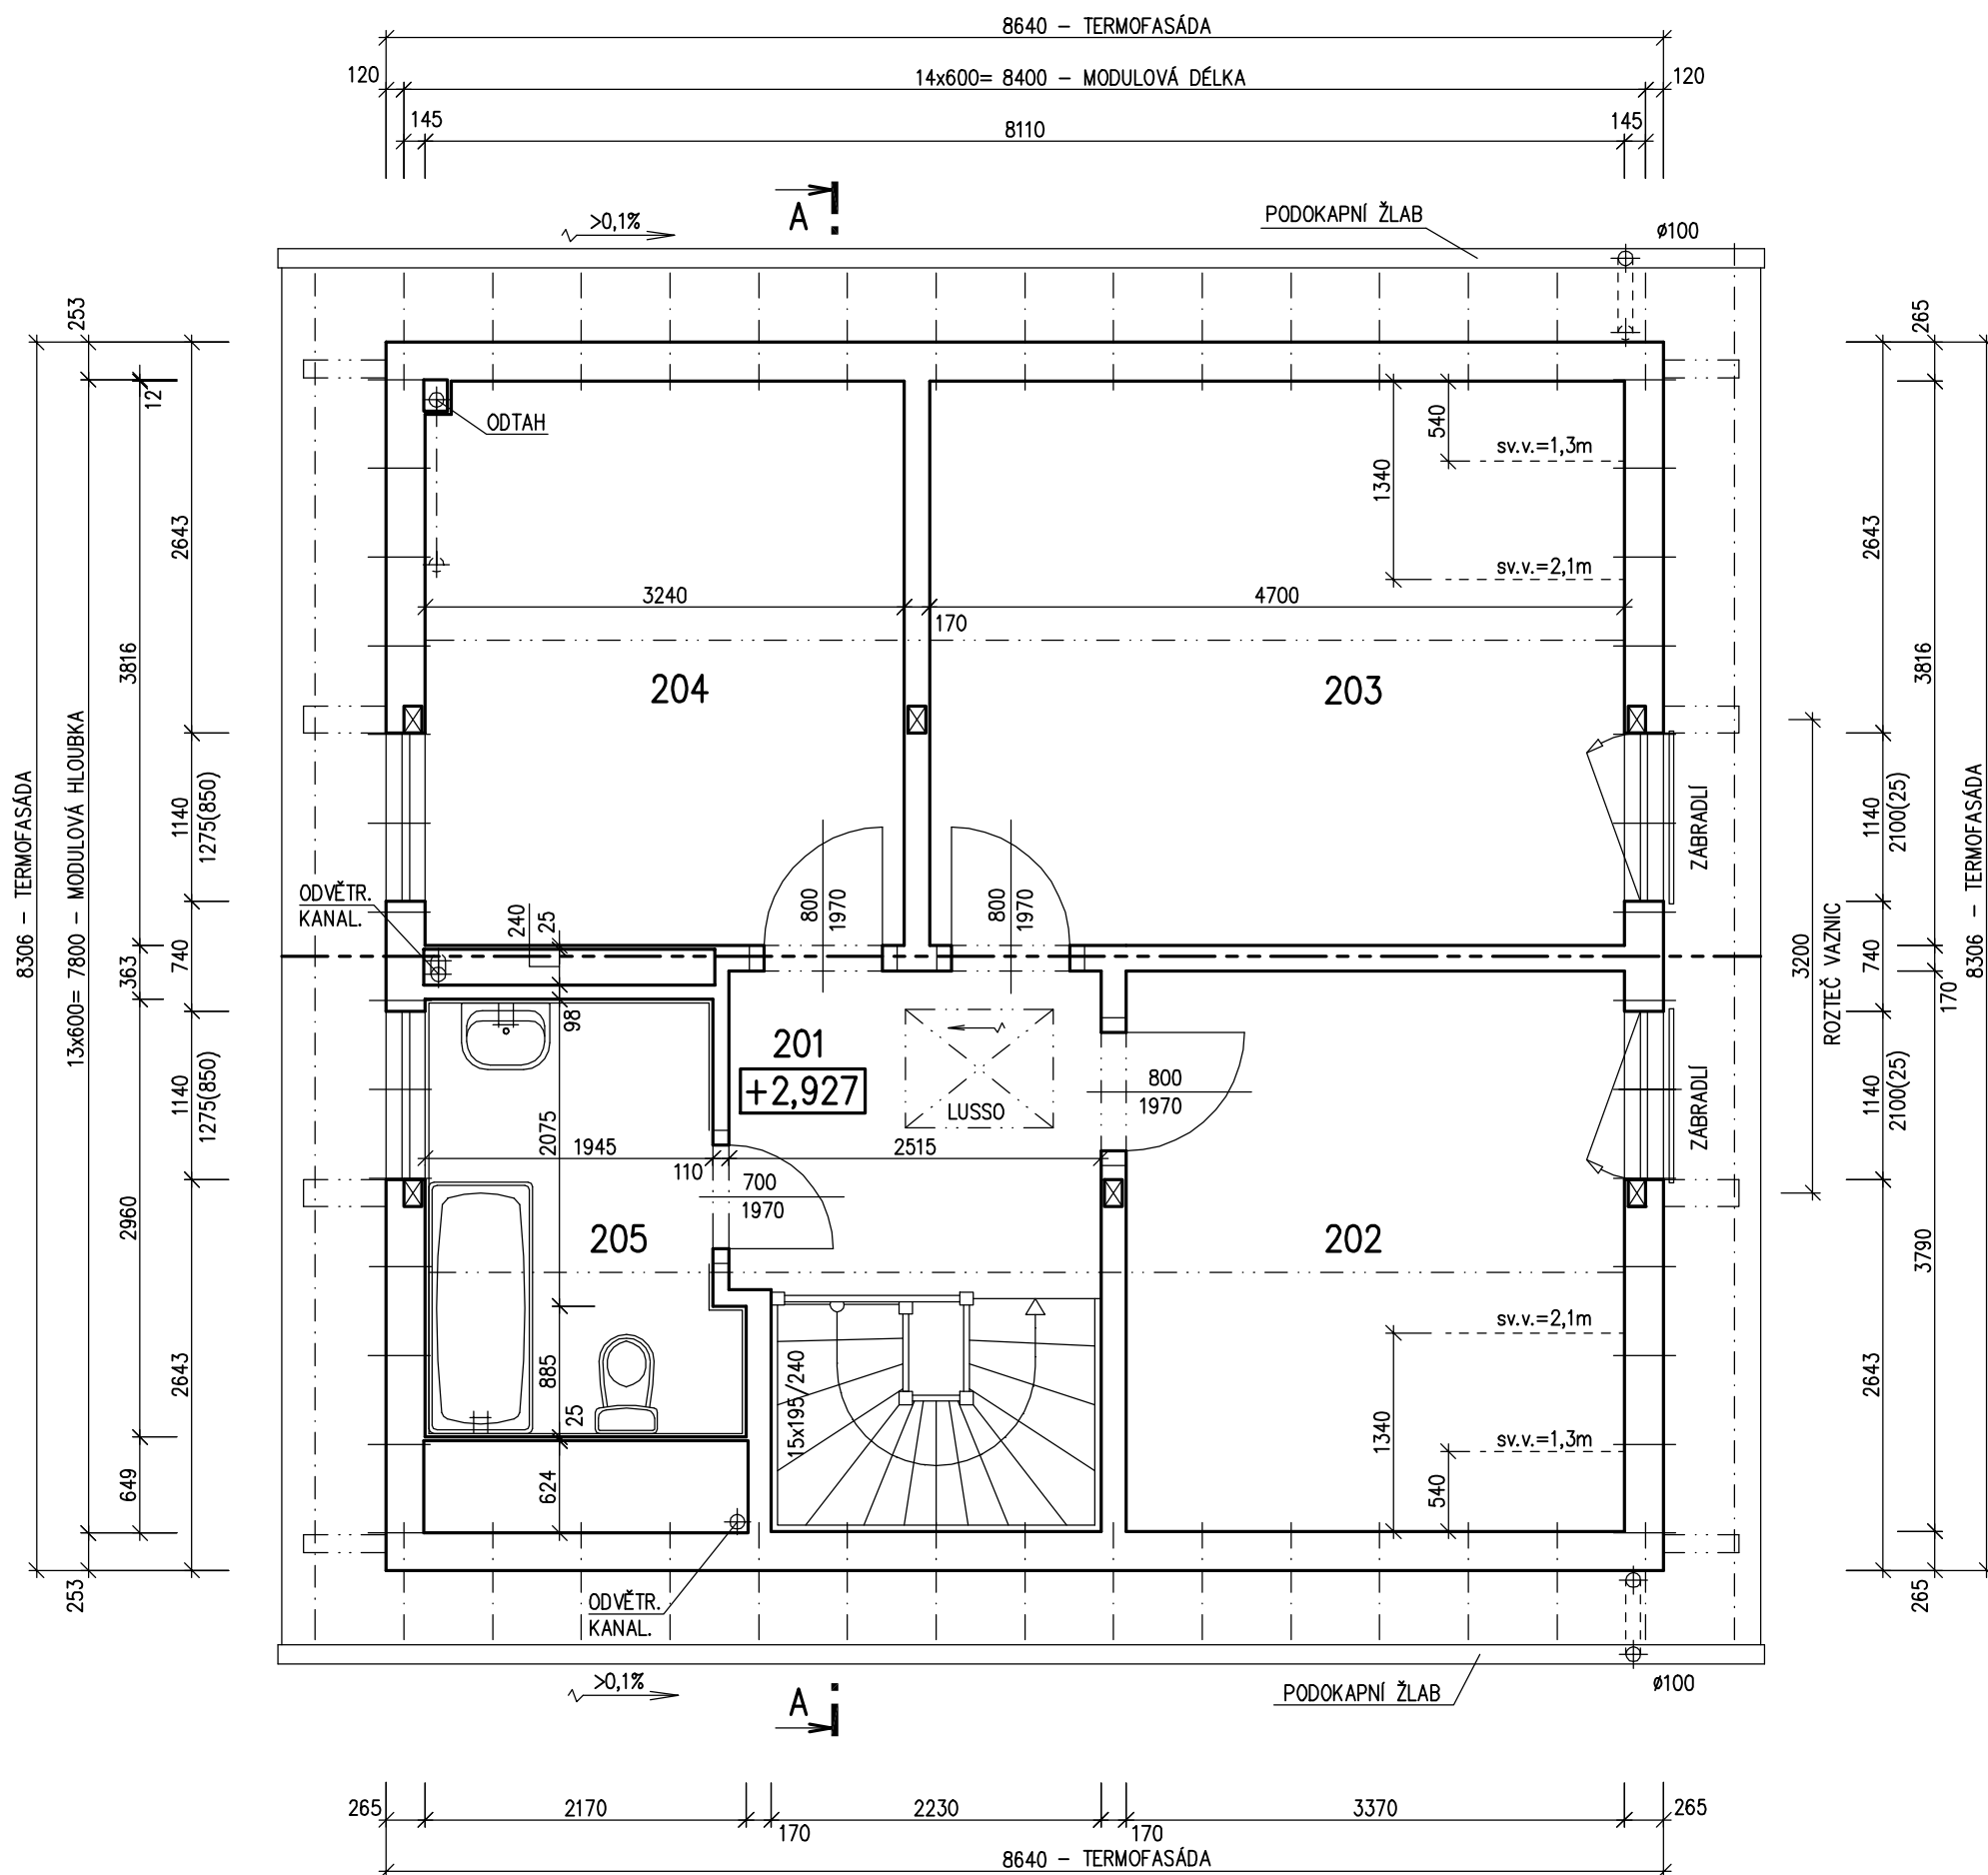

RODINNÝ DOMEK

NOVA Line 722A/45°ROZTEČ VAZNIC 3200
(RD BEZ PODSKLEPENÍ)**PŮDORYS PODKROVÍ**

M 1:50

POZNÁMKA:


1. OBKLAD STĚN A PŘÍČEK SÁDROKARTONEM TL.12,5 mm
JE PRO POTŘEBU KÓTOVÁNÍ ZAOKROUHLN NA 12 mm.
2. TECHNICKÉ ZMĚNY JSOU VYHRAZENY

LEGENDA MÍSTNOSTI :

ČÍSLO	ÚČEL MÍSTNOSTI	PLOCHA m ²	
201	CHODBA, SCHODIŠTĚ	8,43	8,43
202	LOŽNICE	12,77	10,95
203	DĚTSKÝ POKOJ	17,94	15,40
204	DĚTSKÝ POKOJ	12,32	10,61
205	KOUPELNA	5,93	5,93

OBYTNÁ PLOCHA :	36,96
PŘÍSLUŠENSTVÍ :	14,36
UŽITKOVÁ PLOCHA :	51,32
CELKOVÁ PLOCHA (PODLAHOVÁ) :	57,39

Autorizovaný inženýr	Ing. Zdeněk Chromý	Zpracovatel
Odpovědný projektant	Ing. Vlastimil Kučera	Projekt
Vypracoval	Ing. Hana Buriánková	Datum: -
Investor-staveniště	-	Číslo HS: -

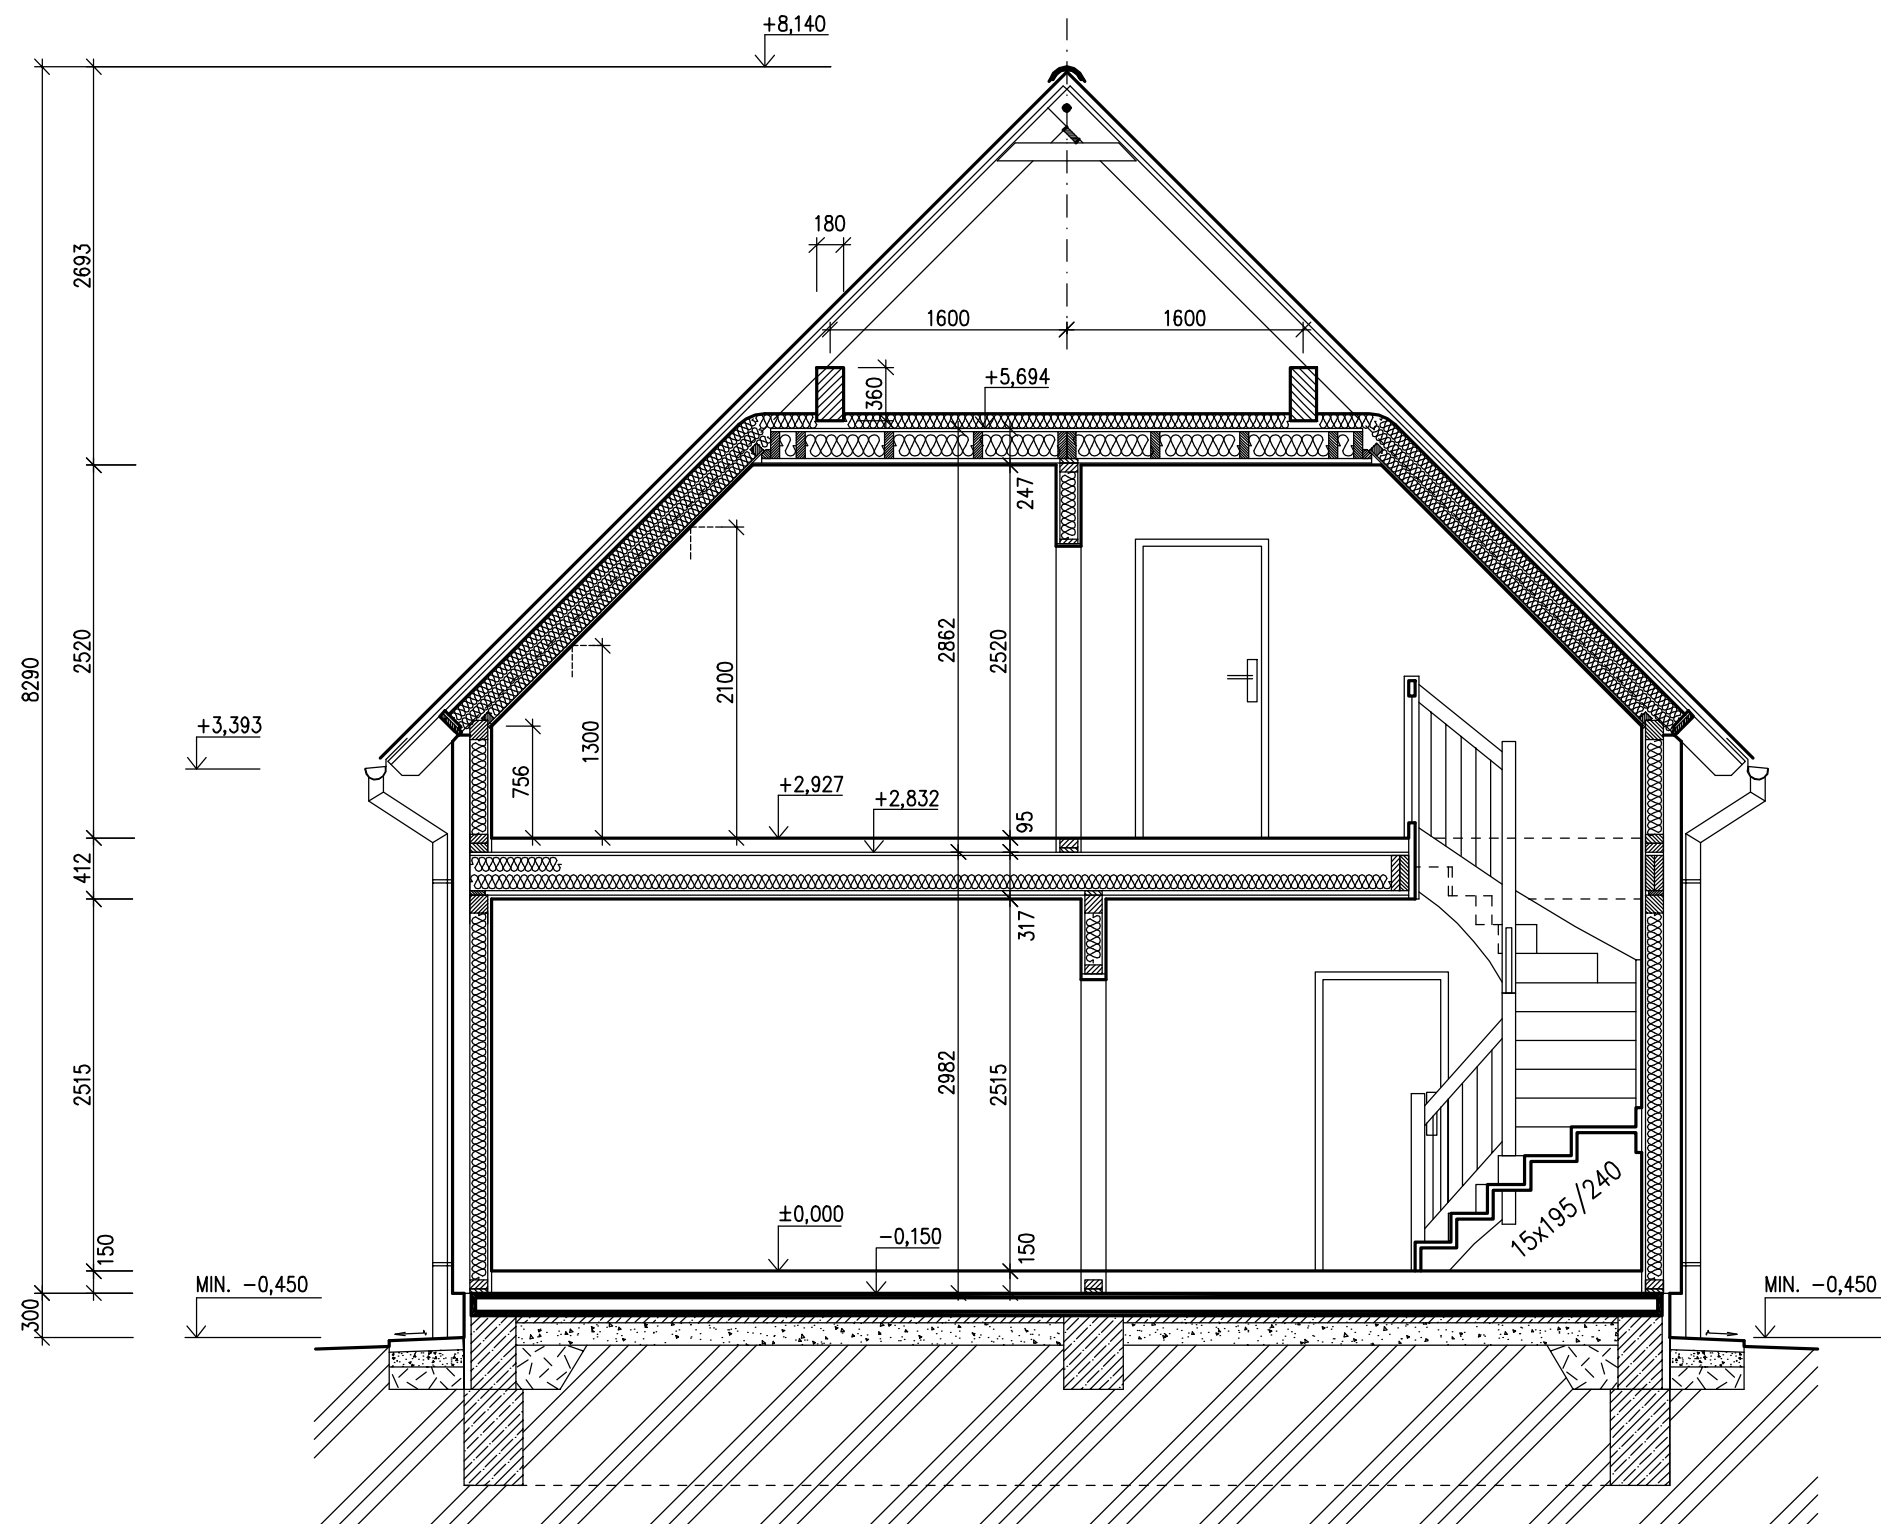

SPODNÍ STAVBA
DODÁVKA ODBĚRATELE

RODINNÝ DOMEK

NOVA Line 722A/45°


ROZTEČ VAZNIC 3200
(RD BEZ PODSKLEPENÍ)

ŘEZ A-A


M 1:50

LEGENDA MATERIÁLU


-  ROSTLÝ TERÉN
-  ŠTĚRKOVÝ NÁSYP
-  ZÁSYP
-  ŽELEZOBETON
-  PROSTÝ BETON
-  DŘEVO
-  TEPELNÁ IZOLACE

Autorizovaný inženýr	Ing. Zdeněk Chromý	Zpracovatel 
Odpovědný projektant	Ing. Vlastimil Kučera	Projekt
Vypracoval	Ing. Hana Buriánková	Datum: -
Investor-staveniště	-	Číslo HS: -

POHLED ZADNÍ

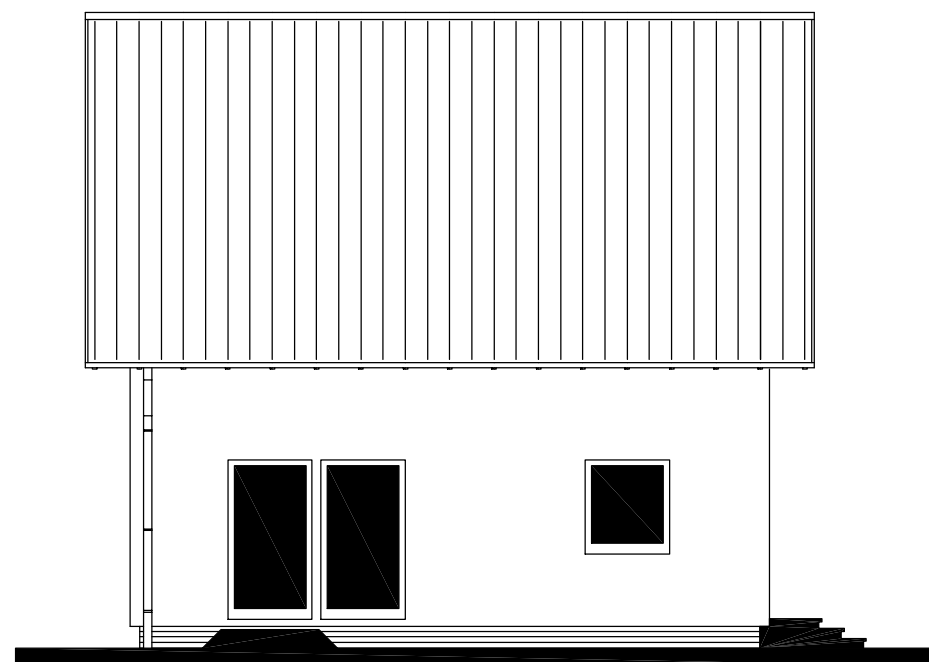

POHLED BOČNÍ /LEVÝ/

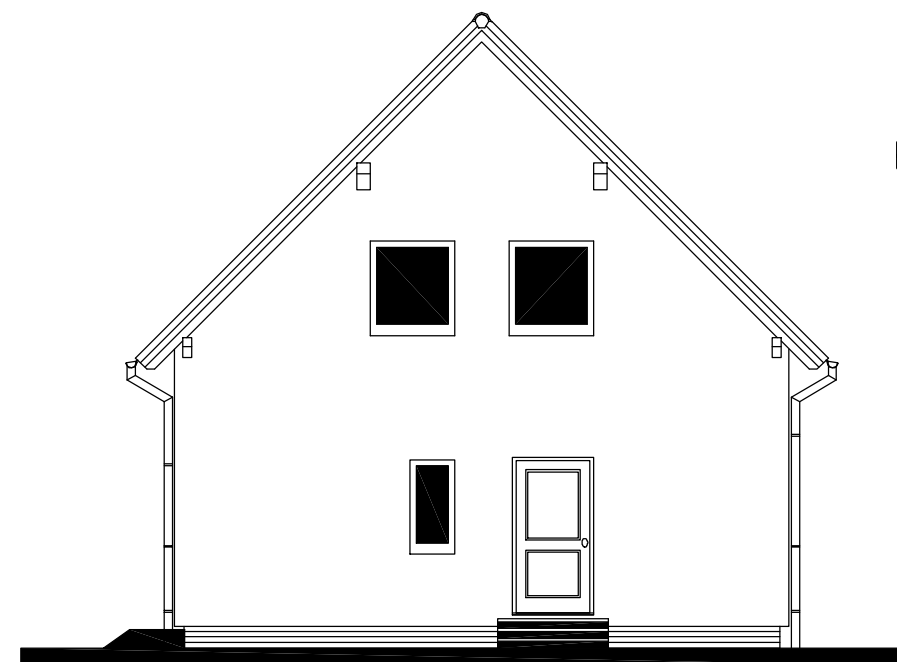

RODINNÝ DOMEK


NOVA Line 722A/45°

ROZTEČ VAZNIC 3200mm


(RD BEZ PODSKLEPENÍ)

POHLEDY M 1:100

POHLED PŘEDNÍ

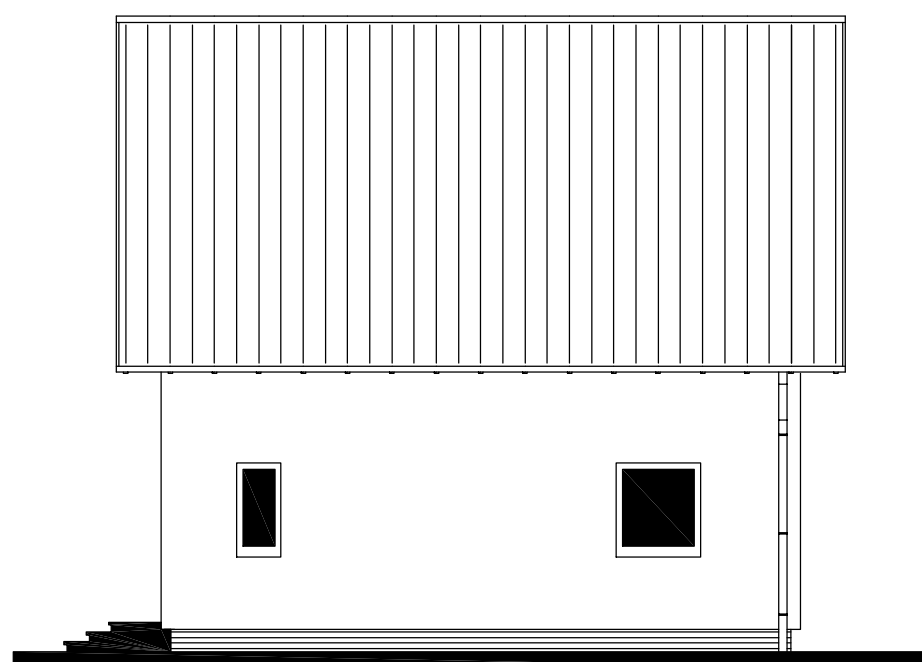

POHLED BOČNÍ /PRAVÝ/

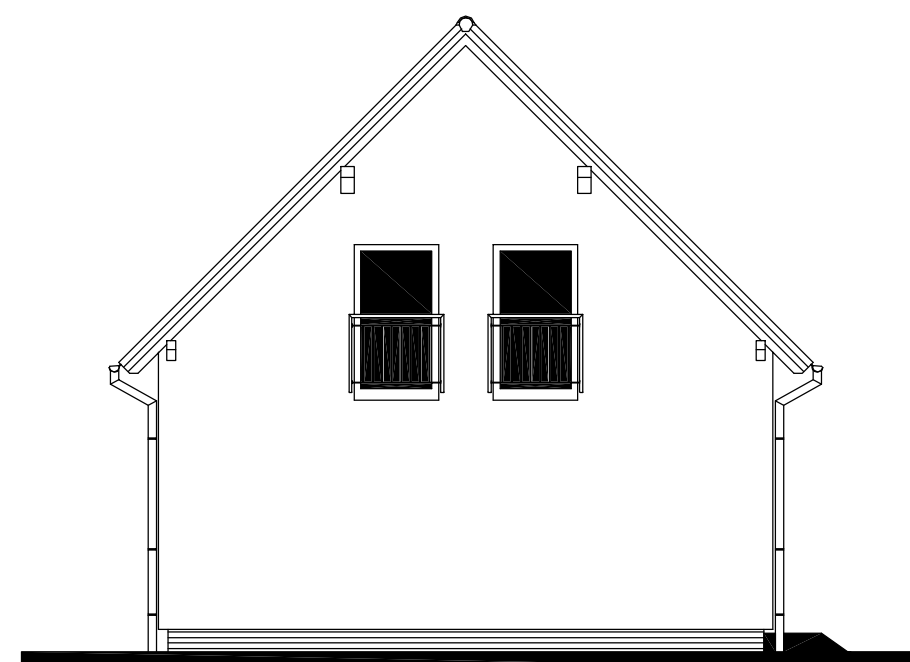

Autorizovaný inženýr	Ing. Zdeněk Chromý	Zpracovatel R&B RYMAŘOV
Odpovědný projektant	Ing. Vlastimil Kučera	Projekt
Vypracoval	Ing. Hana Buriánková	Datum: -
Investor-staveniště	-	Číslo HS: -