



RODINNÝ DOMEK

**SOLO Line 117/38<sup>kk</sup>**

(RD BEZ PODSKLEPENÍ)

PŮDORYS PŘÍZEMÍ

M 1:50

**POZNÁMKA:**

OBKLAD STĚN A PŘÍČEK SÁDROKARTONEM TL.12,5 mm  
JE PRO POTŘEBU KÓTOVÁNÍ ZAOKROUHLÉN NA 12 mm.

ZAŘIZOVACÍ PŘEDMĚTY A KONSTRUKCE ZAKRESLENÉ  
ČÁRKOVANĚ NEJSOU SOUČÁSTÍ ZÁKLADNÍ DODÁVKY RD


TECHNICKÉ ZMĚNY JSOU VYHRÁZENY

**LEGENDA MÍSTNOSTÍ :**

ČÍSLO	ÚČEL MÍSTNOSTI	PLOCHA m <sup>2</sup>	
101	ZÁDVEŘÍ	3,24	3,24
102	CHODBA	23,19	23,19
103	KUCHYŇ	7,18	7,18
104	OBÝVACÍ POKOJ	32,14	32,14
105	POKOJ	17,52	17,52
106	KOUPELNA	7,90	7,90
107	POKOJ	13,87	13,87
108	KOTELNA	1,09	1,09
109	WC	1,69	1,69
110	UŽITKOVÁ MÍSTNOST	3,67	1,98

OBYTNÁ PLOCHA :	63,53
PŘÍSLUŠENSTVÍ :	46,27
UŽITKOVÁ PLOCHA :	109,80
CELKOVÁ PLOCHA (PODLAHOVÁ) :	114,9

10626 - TERMOFASÁDA

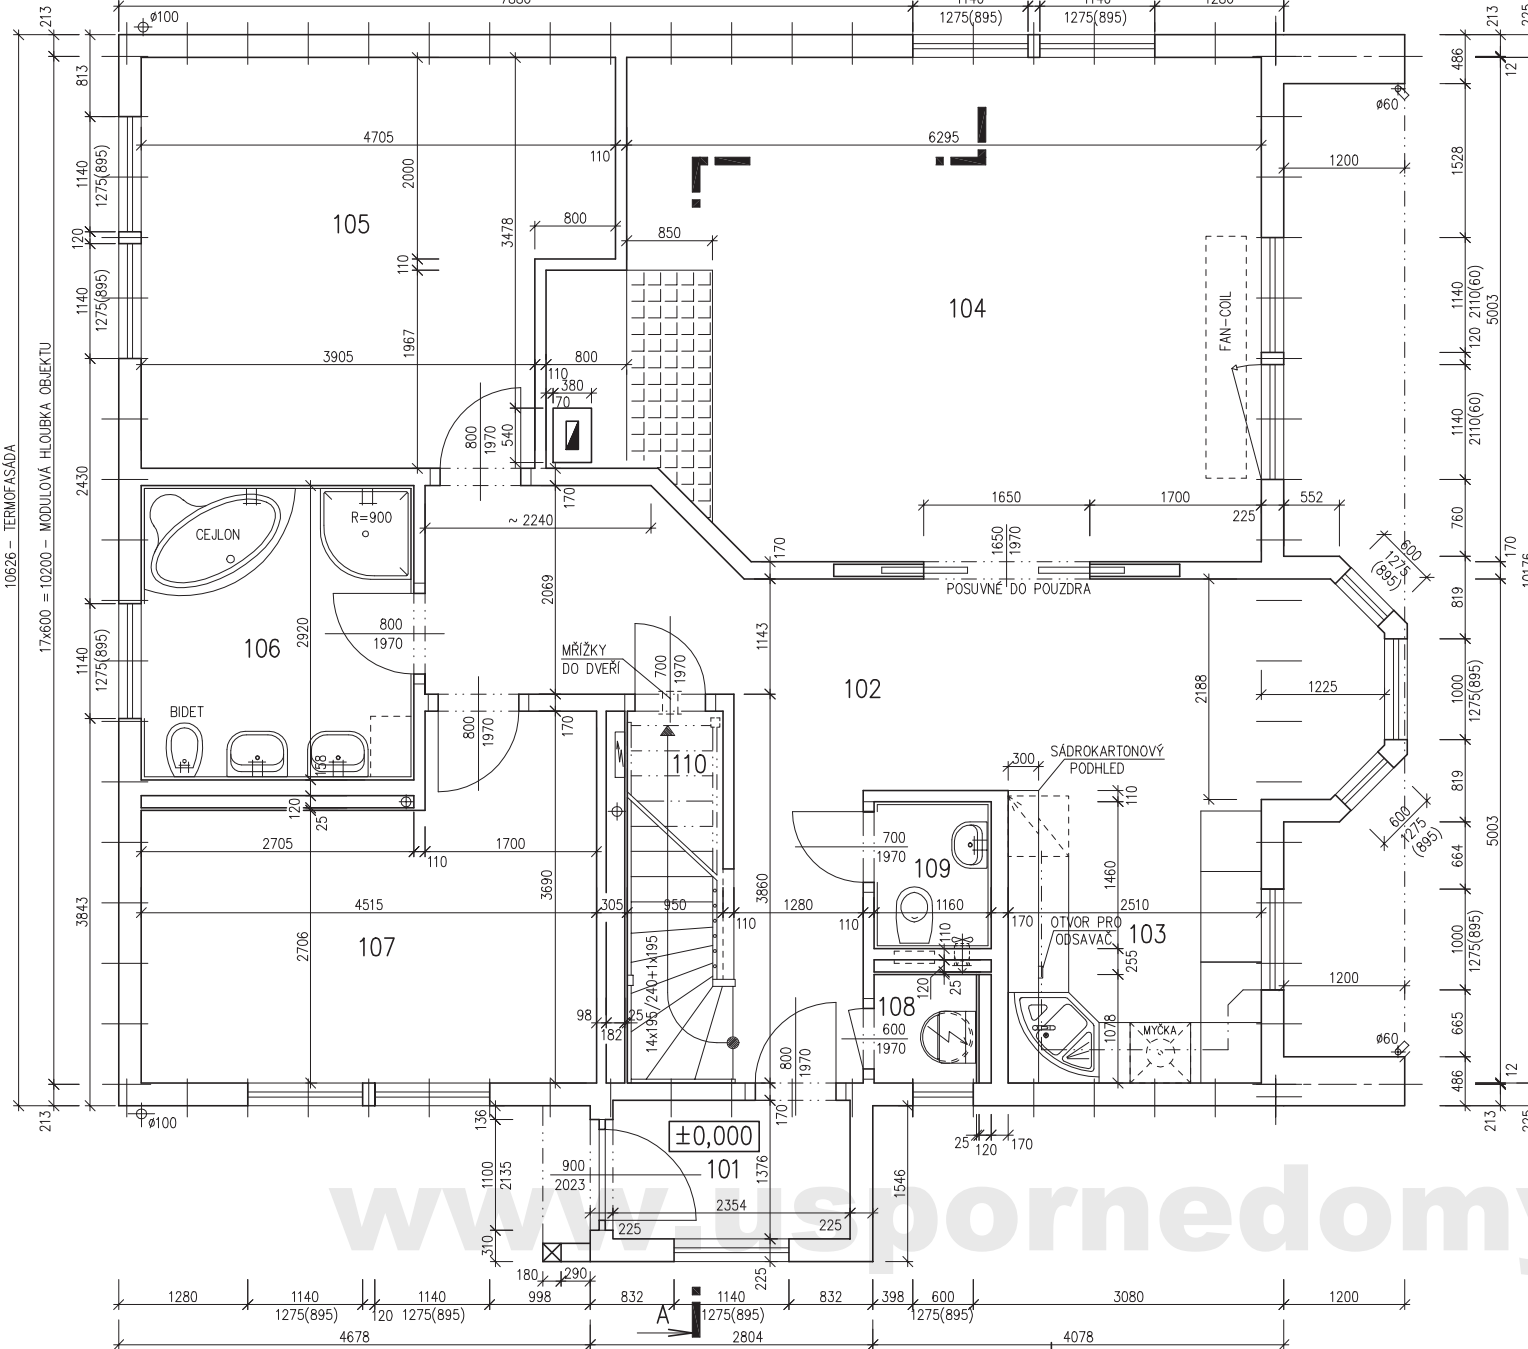

MODEL 05

Zpracovatel

Projekt

Datum: 08/2005

Číslo HS: 31193



RODINNÝ DOMEK

## SOLO Line 117/38kk

(RD BEZ PODSKLEPENÍ)

PŮDORYS PODKROVÍ

M 1:50

## POZNÁMKA:

OBKLAD STĚN A PŘÍČEK SÁDROKARTONEM TL.12,5 mm  
JE PRO POTŘEBU KÓTOVÁNÍ ZAKROUHLLEN NA 12 mm.


ZAŘÍZOVACÍ PŘEDMĚTY A KONSTRUKCE ZAKRESLENÉ  
ČÁRKOVANĚ NEJSOU SOUČÁSTÍ ZÁKLADNÍ DODÁVKY RD

TECHNICKÉ ZMĚNY JSOU VYHAZENY

## LEGENDA MÍSTNOSTÍ :

ČÍSLO	ÚČEL MÍSTNOSTI	PLOCHA m <sup>2</sup>	
201	CHODBA, SCHODIŠTĚ	3,25	3,25
202	LOŽNICE	39,10	35,96
203	LOŽNICE	23,74	21,87
204	ŠATNA	5,06	4,53
205	KOUPELNA, WC	6,32	5,73
206	LODŽIE		

OBYTNÁ PLOCHA :	57,83
PŘÍSLUŠENSTVÍ :	13,51
UŽITKOVÁ PLOCHA :	71,34
CELKOVÁ PLOCHA (PODLAHOVÁ) :	77,47

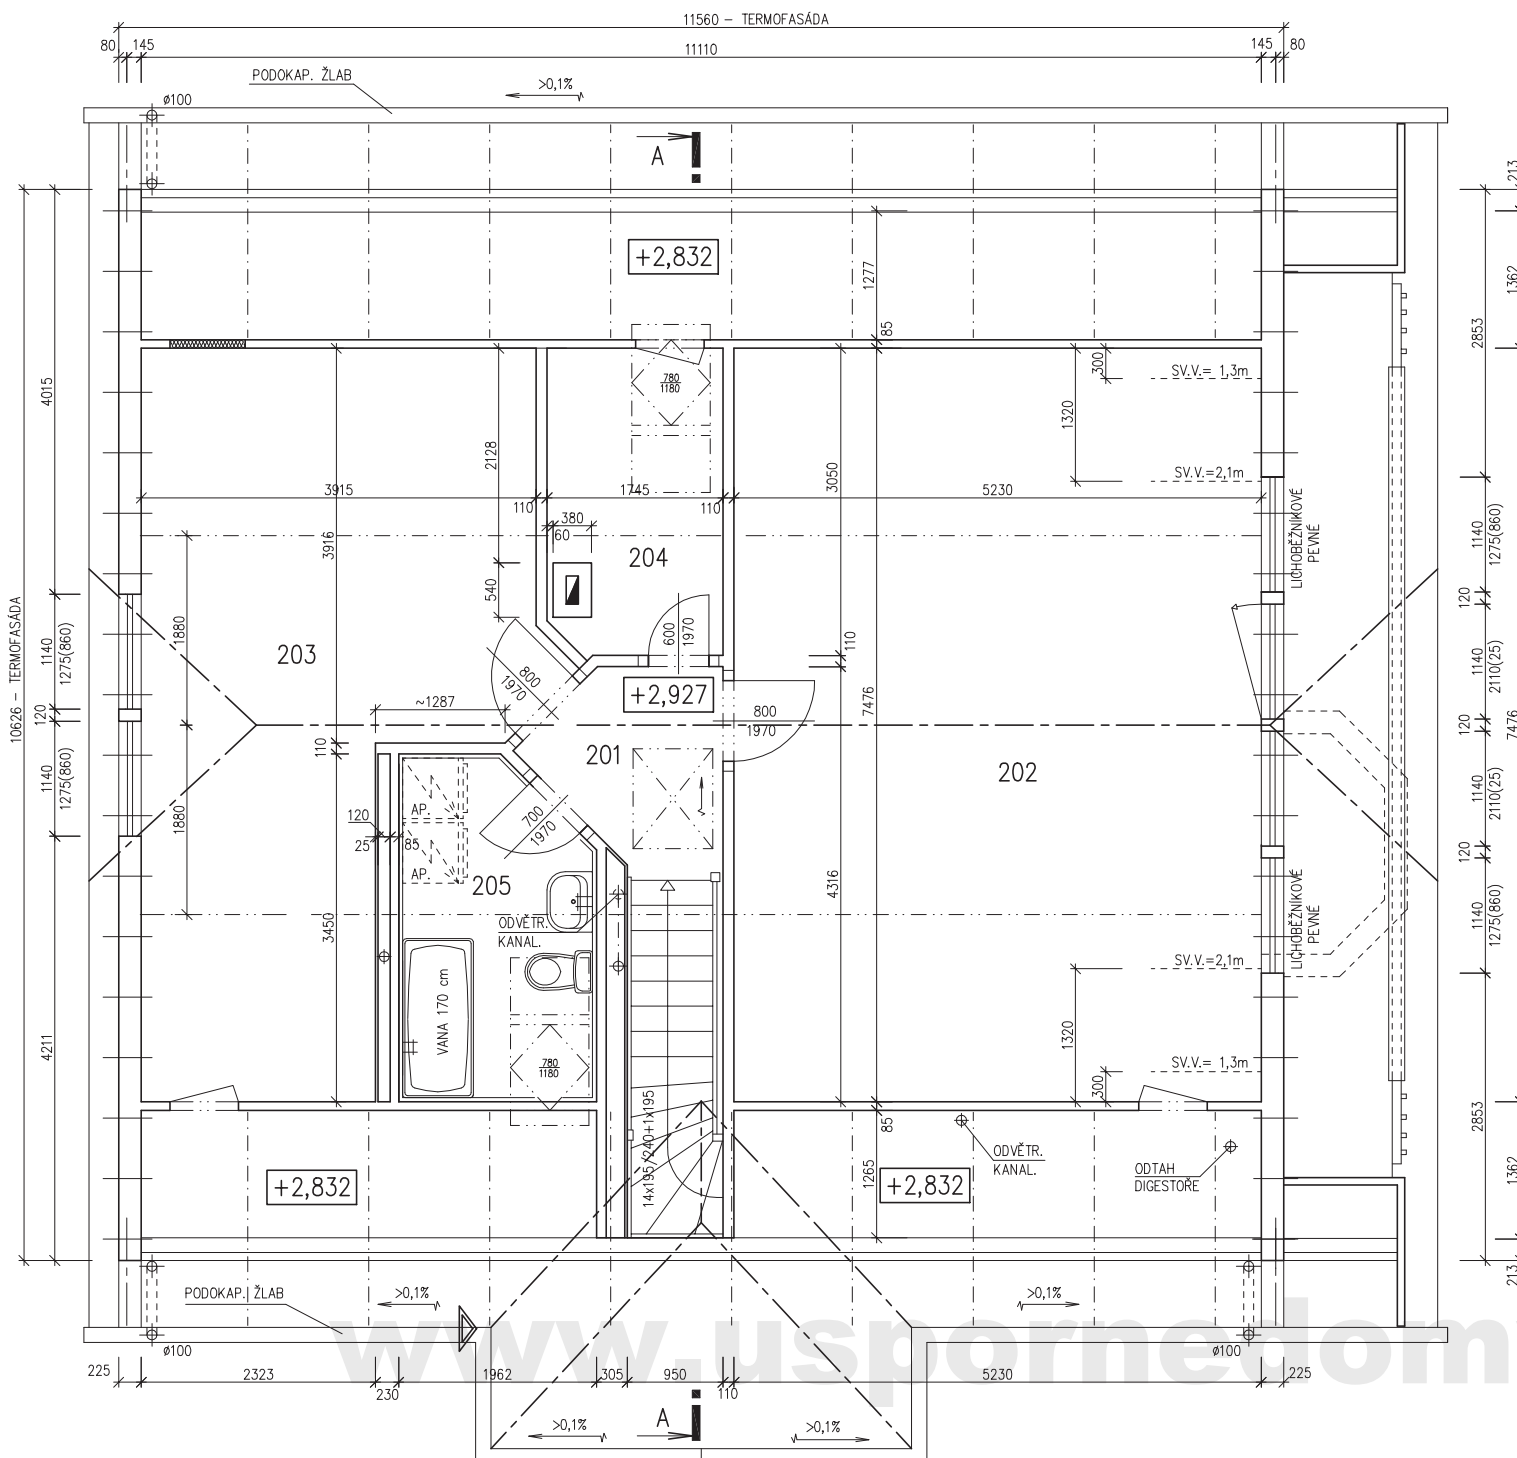

MODEL 05

Zpracovatel



Projekt

Datum: 08/2005


Číslo HS: 31193



RODINNÝ DOMEK

SOLO Line 117/38<sup>kk</sup>

(RD BEZ PODSKLEPENÍ)

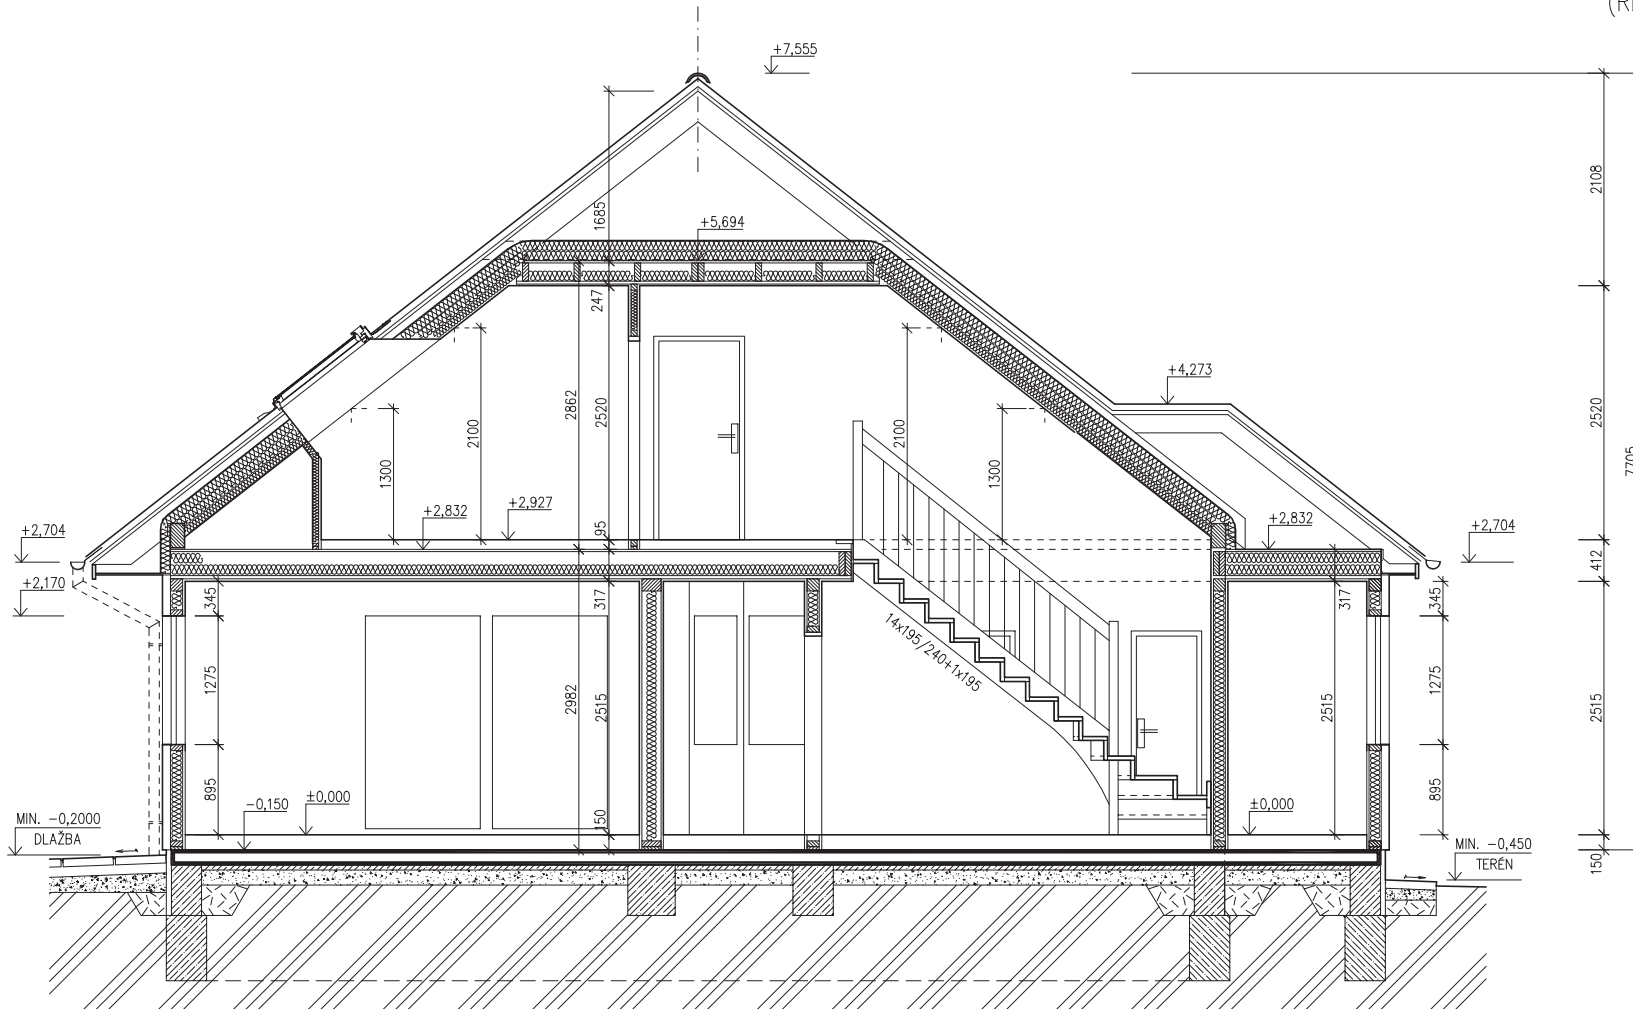

SPODNÍ STAVBA  
DODÁVKA ODBĚRATELE

ŘEZ A-A  
M 1:50

## LEGENDA MATERIÁLU

-  ROSTLÝ TERÉN
-  ŠTĚRKOVÝ NÁSYP
-  ZÁSYP
-  ŽELEZOBETON
-  PROSTÝ BETON
-  DŘEVO
-  TEPELNÁ IZOLACE

[www.usporedomy.cz](http://www.usporedomy.cz)

MODEL 05

Zpracovatel

Projekt

Datum: 08/2005

Číslo HS: 31193




RODINNÝ DOMEK

**SOLO Line 117/38<sup>kk</sup>**

(RD BEZ PODSKLEPENÍ)

POHLEDY M 1:100


POHLED ZADNÍ

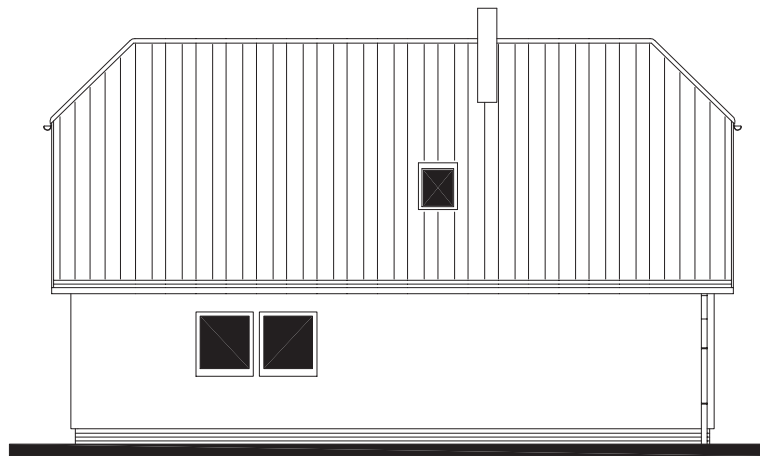

POHLED BOČNÍ /LEVÝ/



POHLED PŘEDNÍ

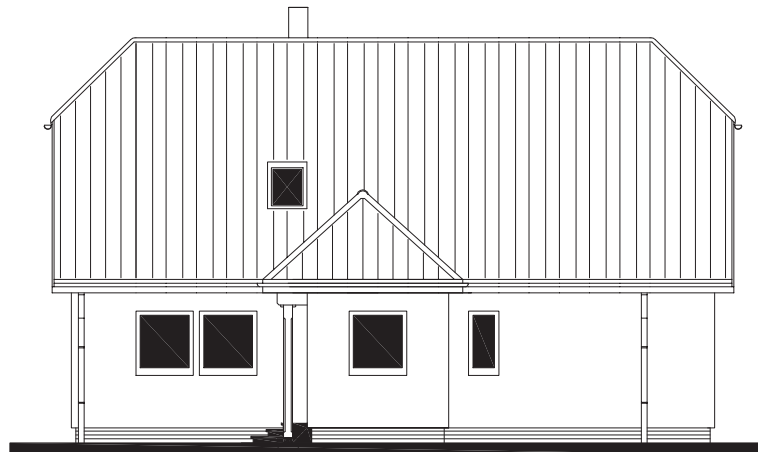

POHLED BOČNÍ /PRAVÝ/



[www.usporedomy.cz](http://www.usporedomy.cz)

MODEL 05

Zpracovatel



Projekt

Datum: 08/2005

Číslo HS: 31193



RODINNÝ DOMEK


**SOLO Line 117/38<sup>kk</sup>**

(RD BEZ PODSKLEPENÍ)

## ÚLOŽNÁ DESKA

M 1 : 50

## DETAIL ZÁKLADOVÉ PATKY

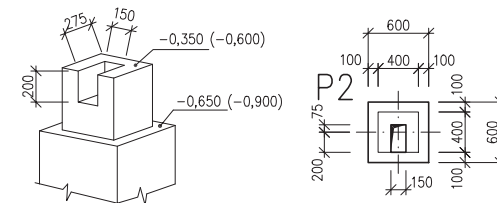

## POZNÁMKA :

OBVODOVÉ ROZMĚRY ÚLOŽNÉ DESKY (BEZ VNĚJŠÍCH ÚPRAV)	+15 mm
PRAVOÚHLOST STAVBY – DÉLKA DIAGONÁLY	- 0 mm
OSY INSTALAČNÍCH PROSTUPŮ	+20 mm
VODOROVNOST ÚL. DESKY – MAX. VÝŠKOVÝ ROZDÍL	±15 mm
– MAX. VÝŠKOVÝ ROZDÍL NA DÉLCE 2,0 m	8 mm

ŘEZ A-A' + DETAILS PROVEDENÍ ÚLOŽNÉ DESKY – VIZ VÝKRESY Č. 011a, 012a, 013a.

Z – ZEMNĚNÍ  
POZINK. PÁS TL. MIN. 3mm, MIN. 100mm<sup>2</sup>,  
SMYČKA 25m,  
(DLE ČSN 33 2000–5–54)

K1 – K7 – KANALIZACE DN 100

\* BETONOVÝ SOKL PRO KRB O VĚTŠÍ HMOTNOSTI NEŽ 200 KG

MODEL 05

Zpracovatel



Projekt

Datum: 08/2005

Číslo HS: 31193

