



RODINNÝ DŮM

DIMENZE Line 96/45°

ROZTEČ VAZNIC 2400

(RD BEZ PODSKLEPENÍ)

PŮDORYS PŘÍZEMÍ

M 1:50

POZNÁMKA:

1. OBKLAD STĚN A PŘÍČEK SÁDROKARTONOVÝMI DESKAMI TL12,5 mm JE PRO POTŘEBU KÓTOVÁNÍ ZAKROUHLÉN NA 12 mm.
2. TECHNICKÉ ZMĚNY JSOU VYHAZENY

LEGENDA MÍSTNOSTÍ :


ČÍSLO	ÚČEL MÍSTNOSTI	PLOCHA m ²	
101	ZÁDVEŘÍ	6,54	6,54
102	TECHNICKÁ MÍSTNOST	2,64	2,64
103	KOUPELNA, WC	5,20	5,20
104	KUCHYŇ	11,86	11,86
105	HALA, JÍDELNA	21,52	19,96
106	OBÝVACÍ POKOJ	18,27	18,27
107	PRACOVNA	9,12	9,12

OBYTNÁ PLOCHA : 47,35

PŘÍSLUŠENSTVÍ : 26,24

UŽITKOVÁ PLOCHA : 73,59

CELKOVÁ PLOCHA (PODLAHOVÁ) : 75,15

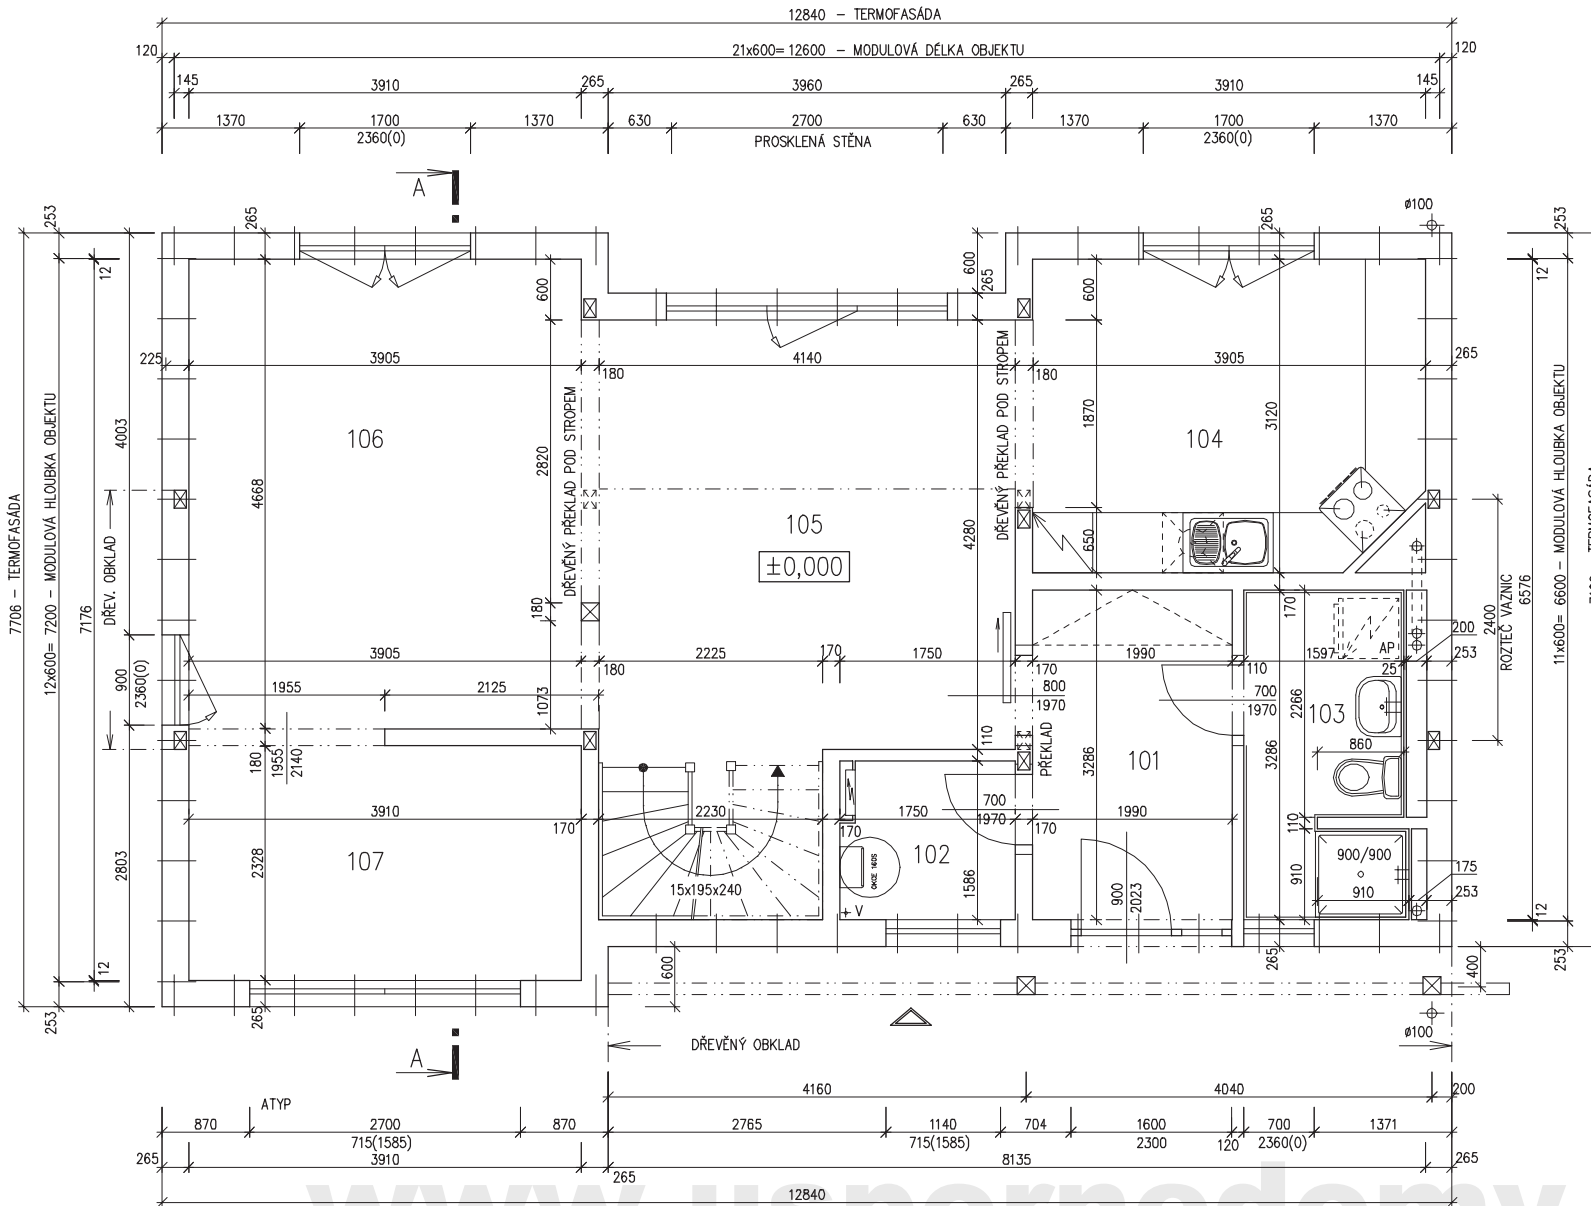

www.usporedomy.cz

MODEL 08

Zpracovatel

Projekt

Datum: 05/06/2008

Číslo HS: 32 948



RODINNÝ DŮM

DIMENZE Line 96/45°

ROZTEČ VAZNIC 2400

(RD BEZ PODSKLEPENÍ)

PŮDORYS PODKROVÍ

M 1:50

POZNÁMKA:

1. OBKLAD STĚN A PŘÍČEK SÁDROKARTONOVÝMI DESKAMI TL.12,5 mm JE PRO POTŘEBU KÓTOVÁNÍ ZAKROUHLĚN NA 12 mm.
2. TECHNICKÉ ZMĚNY JSOU VYHRAZENY

LEGENDA MÍSTNOSTÍ :

ČÍSLO	ÚČEL MÍSTNOSTI	PLOCHA m ²	
201	CHODBA, SCHODIŠTĚ	13,62	13,62
202	KOUPELNA, WC	10,22	10,07
203	POKOJ	13,64	11,12
204	POKOJ	13,81	11,30
205	POKOJ	13,81	11,30
206	ŠATNA	2,83	2,76

OBYTNÁ PLOCHA :

33,72


PŘÍSLUŠENSTVÍ :

26,45

UŽITKOVÁ PLOCHA :

60,17

CELKOVÁ PLOCHA (PODLAHOVÁ) : 67,93

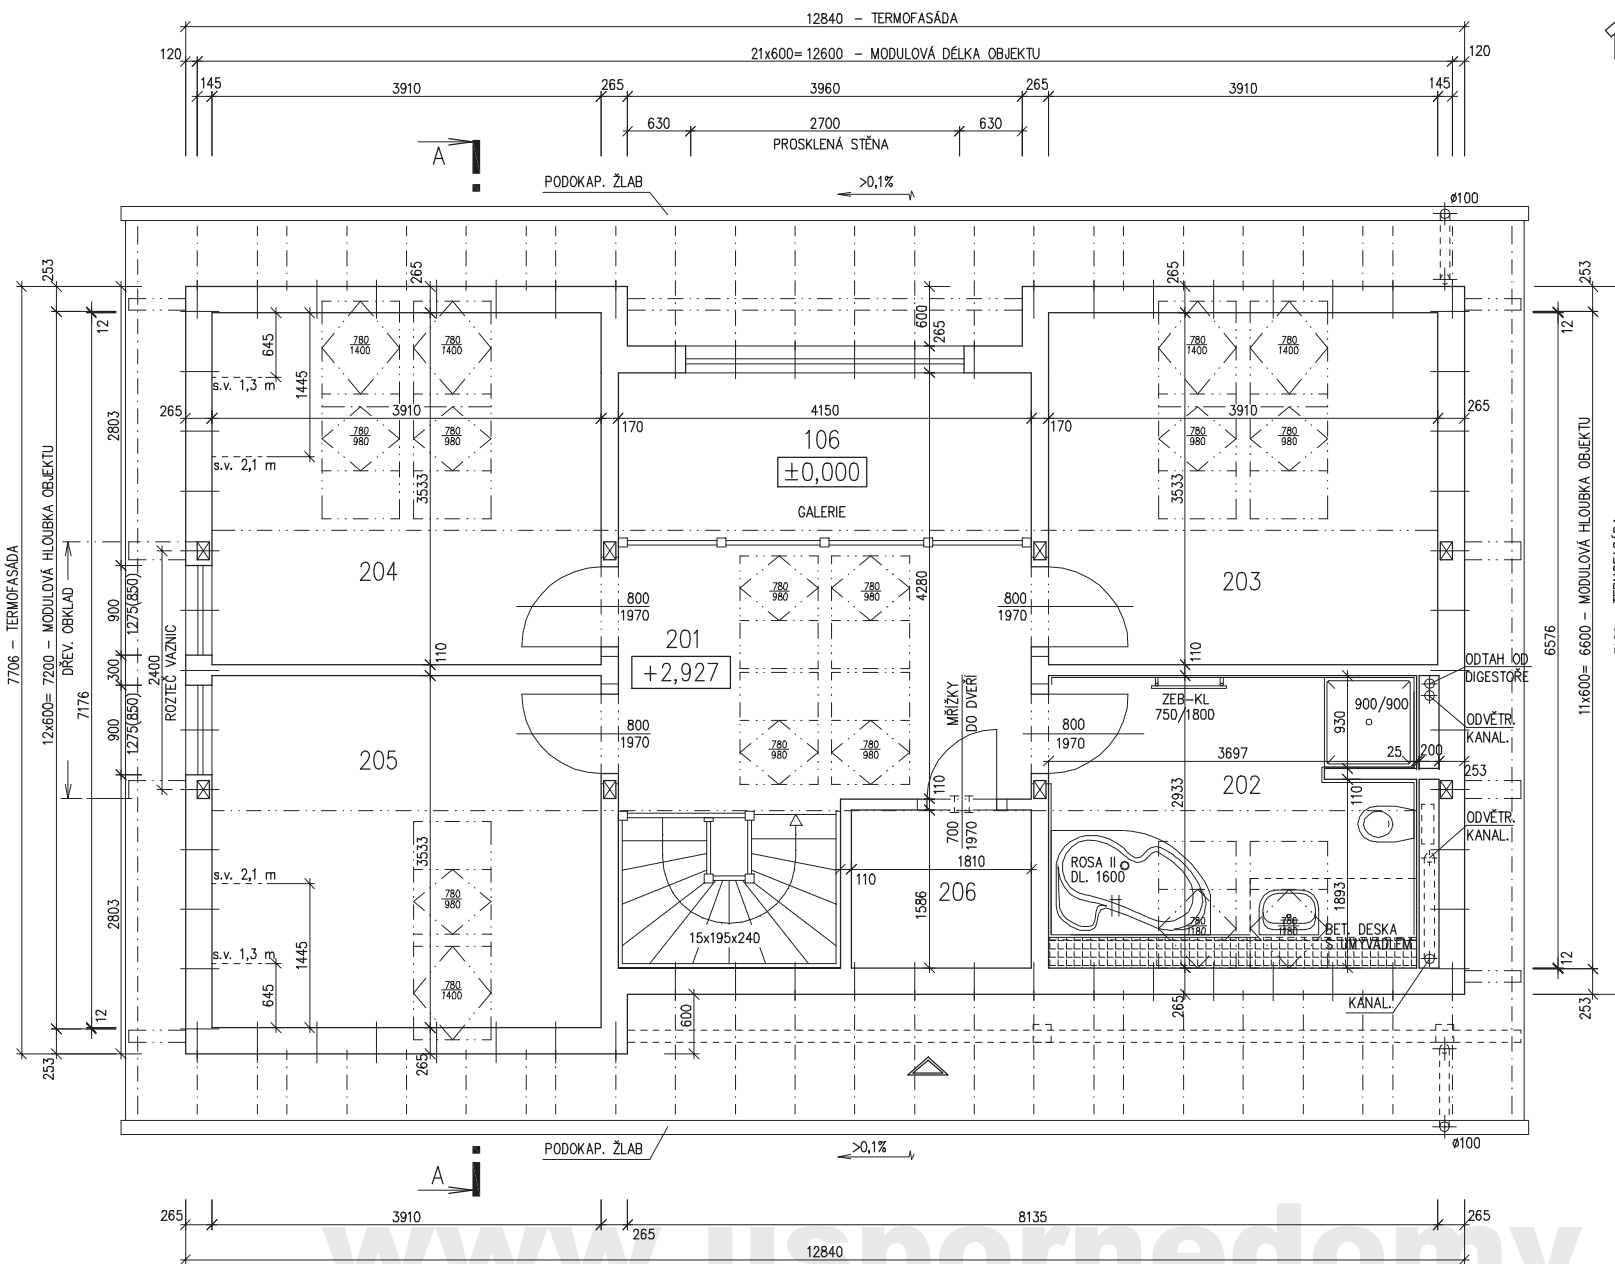



RODINNÝ DŮM


DIMENZE Line 96/45°

ROZTEČ VAZNIC 2400

(RD BEZ PODSKLEPENÍ)

ŘEZ A-A

M 1:50

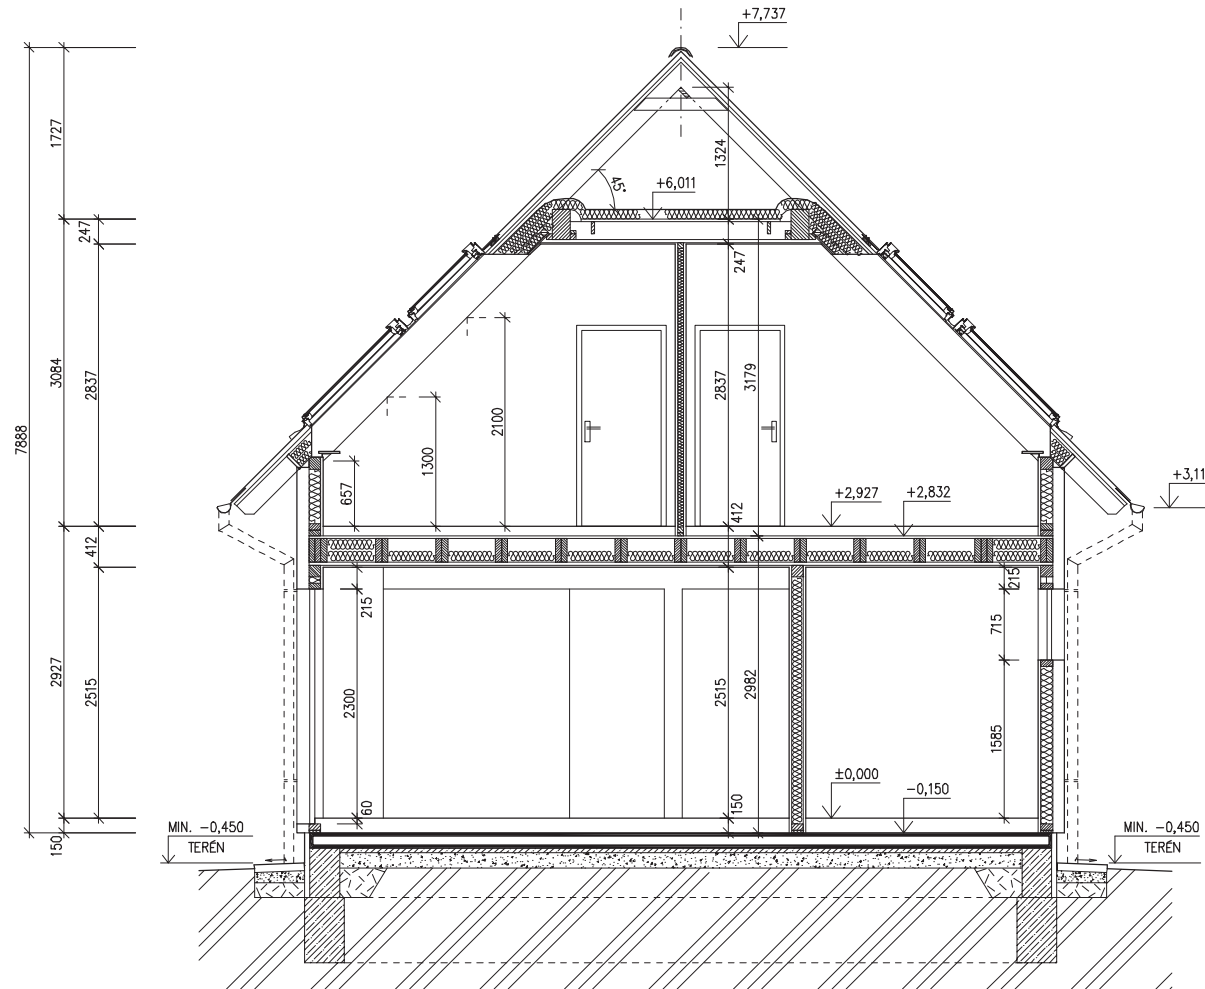

LEGENDA MATERIÁLU

-  ROSTLÝ TERÉN
-  ŠTĚRKOVÝ NÁSYP
-  ZÁSYP
-  ŽELEZOBETON
-  PROSTÝ BETON
-  DŘEVO
-  TEPELNÁ IZOLACE

SPODNÍ STAVBA
DODÁVKA ODBĚRATELE

www.usporedomy.cz

Zpracovatel



Projekt

Datum: 05/06/2008


Číslo HS: 32 948

v.č.: 008

POHLED ZADNÍ



POHLED BOČNÍ /LEVÝ/

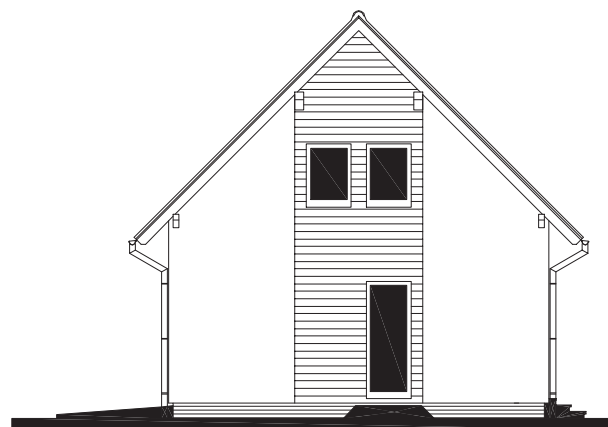

RODINNÝ DŮM

DIMENZE Line 96/45°


ROZTEČ VAZNIC 2400
(RD BEZ PODSKLEPENÍ)

POHLEDY M 1:100

POHLED ČELNÍ



POHLED BOČNÍ /PRAVÝ/

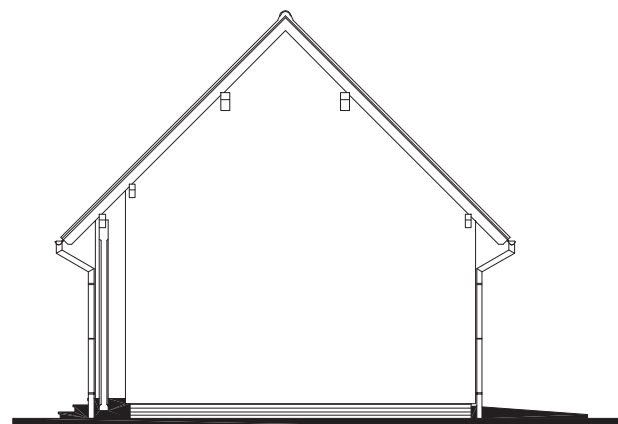

www.usporedomy.cz

MODEL 08

Zpracovatel



Projekt


Datum: 05/06/2008

Číslo HS: 32 948




RODINNÝ DOMEK
DIMENZE Line 96/45*

(RD BEZ PODSKLEPENÍ)

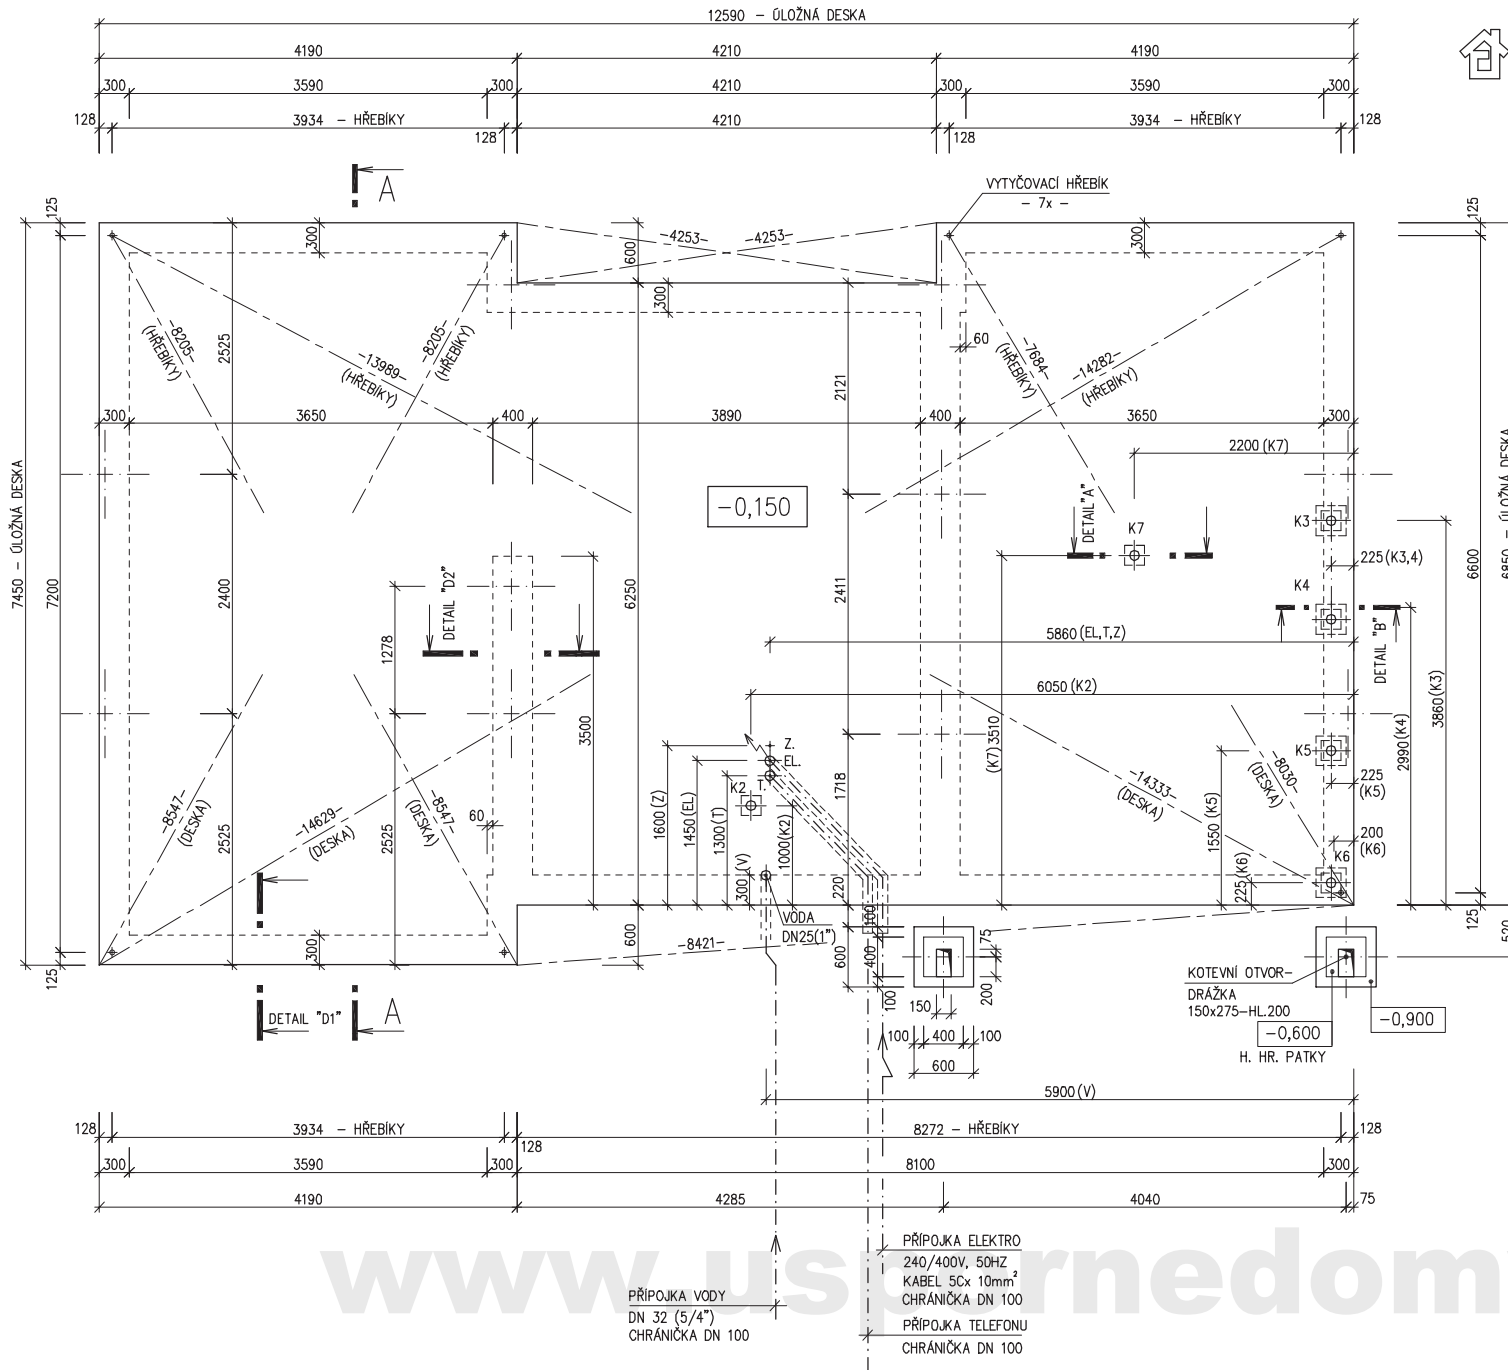

ÚLOŽNÁ DESKA
M 1 : 50

DETAIL ZÁKLADOVÉ PATKY

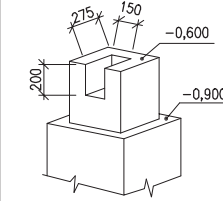

POZNÁMKA

OBVODOVÉ ROZMĚRY ÚLOŽNÉ DESKY +15 mm
(BEZ VNĚJŠÍCH ÚPRAV) : - 0 mm
PRAVOÚHLSTAVBY – DÉLKA DIAGONÁLY : +20 mm
OSY INSTALAČNÍCH PROSTUPŮ : ±15 mm
VODOROVNOST ÚL. DESKY – MAX. VÝŠKOVÝ ROZDÍL : 15 mm
– MAX. VÝŠKOVÝ ROZDÍL : 8 mm
NA DÉLCE 2,0 m

ŘEZ A-A' + DETAILS PROVEDENÍ ÚLOŽNÉ DESKY – VIZ VÝKRESY Č. 011a, 012a, 013a.

VÝVOD PLYNU JE INFORMATIVNÍ – JEHO PROVEDENÍ ŘEŠÍ DLE MÍSTNÍCH PODMÍNEK PROJEKTANT ODBĚRATELE.

Z – ZEMNĚNÍ–POZINK. PÁS TL. MIN. 3mm, MIN. 100mm², SMÝČKA 25m (DLE ČSN 33 2000–5–54)

K2 – K7 – KANALIZACE DN 100

MODEL 06

Zpracovatel



Projekt

Datum: 05/06/2008

Číslo HS: 32 948

www.usrnedomy.cz

PŘÍPOJKA VODY
DN 32 (5/4")
CHRÁNIČKA DN 100

PŘÍPOJKA ELEKTRO
240/400V, 50HZ
KABEL 5Cx 10mm²
CHRÁNIČKA DN 100
PŘÍPOJKA TELEFONU
CHRÁNIČKA DN 100