



RODINNÝ DOMEK

LARGO Line 92/25*

(RD BEZ PODSKLEPENÍ)

PŮDORYS PŘÍZEMÍ

M 1:50

POZNÁMKA:


OBKLAD STĚN A PŘÍČEK SÁDROKARTONEM TL.12,5 mm
JE PRO POTŘEBU KÓTOVÁNÍ ZAOKROUHLÉN NA 12 mm.

TECHNICKÉ ZMĚNY JSOU VYHRAZENY

LEGENDA MÍSTNOSTÍ :

| ČÍSLO | ÚČEL MÍSTNOSTI | PLOCHA m ² |
|-------|-------------------|-----------------------|
| 101 | ZÁDVEŘÍ | 2,68 |
| 102 | CHODBA | 7,11 |
| 103 | OBÝVACÍ POKOJ | 25,37 |
| 104 | KUCHYŇ | 9,33 |
| 105 | LOŽNICE | 12,06 |
| 106 | DĚTSKÝ POKOJ | 10,16 |
| 107 | KOUPELNA, WC | 5,52 |
| 108 | WC – HOSTÉ | 2,48 |
| 109 | UŽITKOVÁ MÍSTNOST | 3,30 |

| | |
|------------------------------|-------|
| OBYTNÁ PLOCHA : | 47,59 |
| PŘÍSLUŠENSTVÍ : | 30,42 |
| UŽITKOVÁ PLOCHA : | 80,01 |
| CELKOVÁ PLOCHA (PODLAHOVÁ) : | 80,01 |

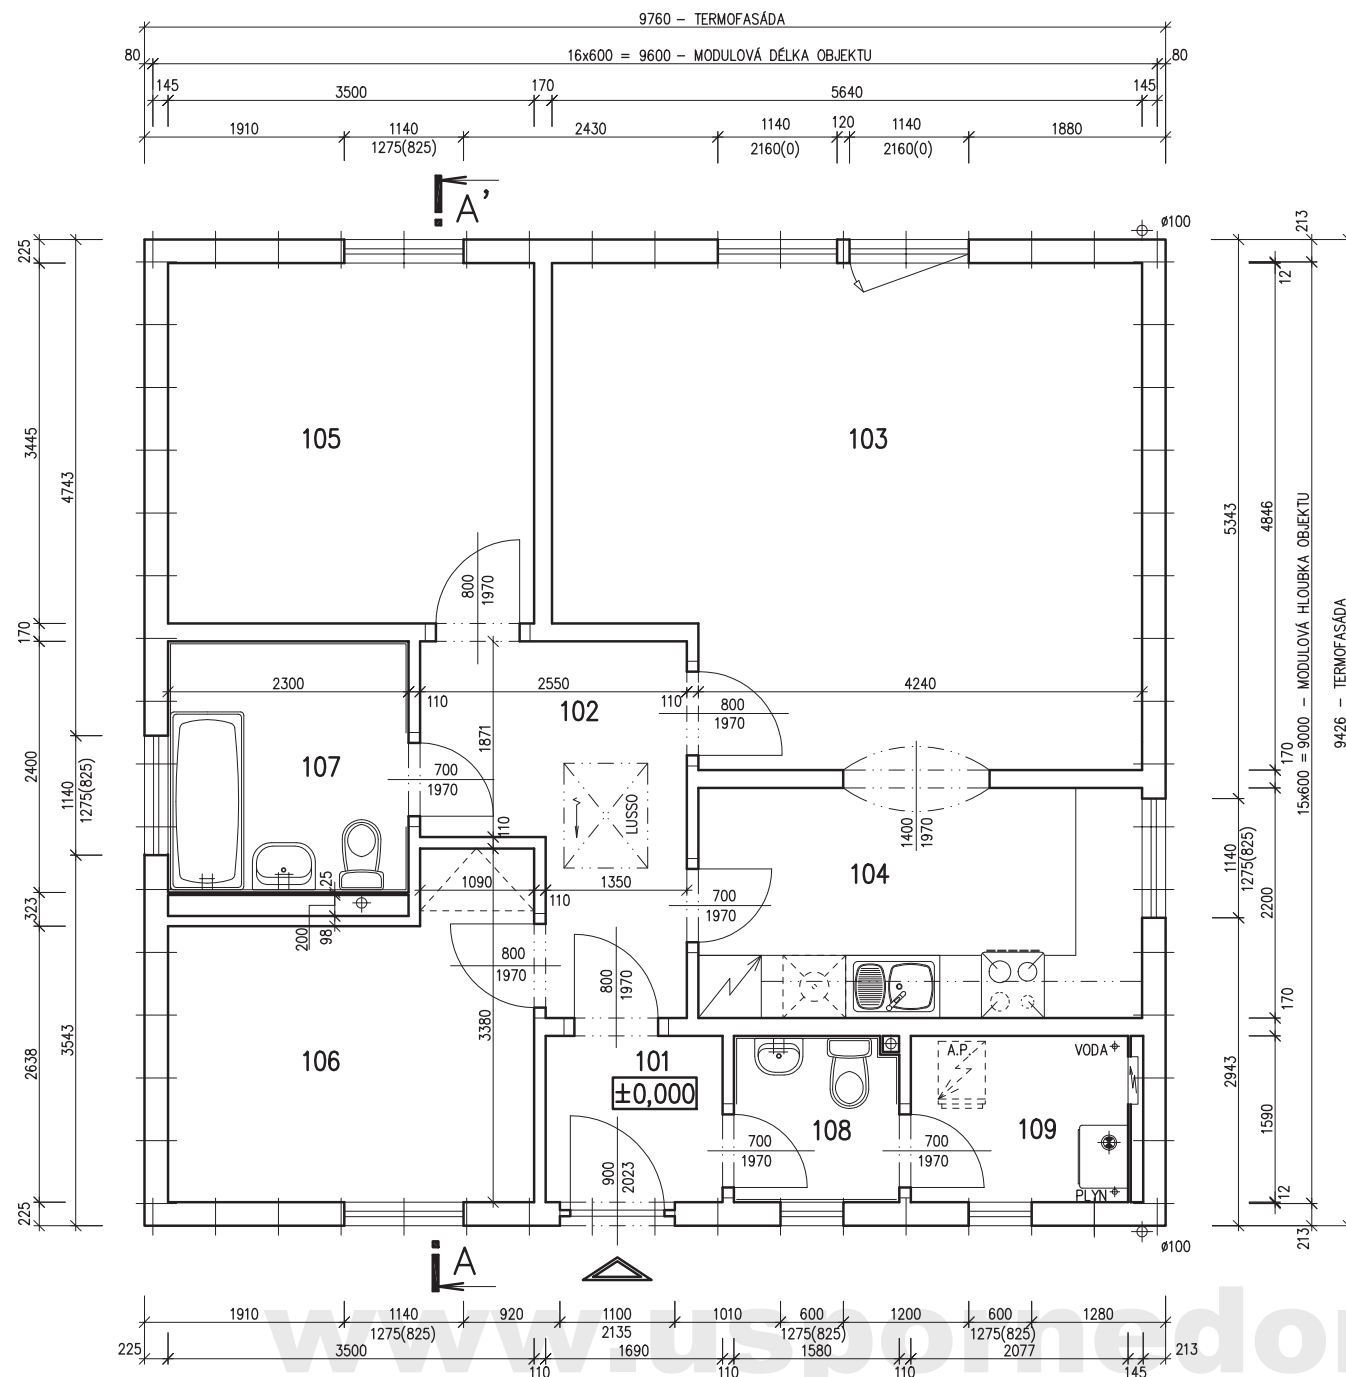

MODEL 06

| | | |
|-----------------------|---|-----------------|
| Autorizovaný inženýr | Ing. Michal Šopík Ing. Stanislav Pecha | Zpracovatel |
| Odpovědný projektant | Ing. Vlastimil Kučera | Projekt |
| Vypracoval | Zdeňka Běhalová | Datum: |
| Investor – staveniště | | Číslo HS: |




RODINNÝ DOMEK

LARGO Line 92/25*

(RD BEZ PODSKLEPENÍ)

ŘEZ A-A

M 1:50

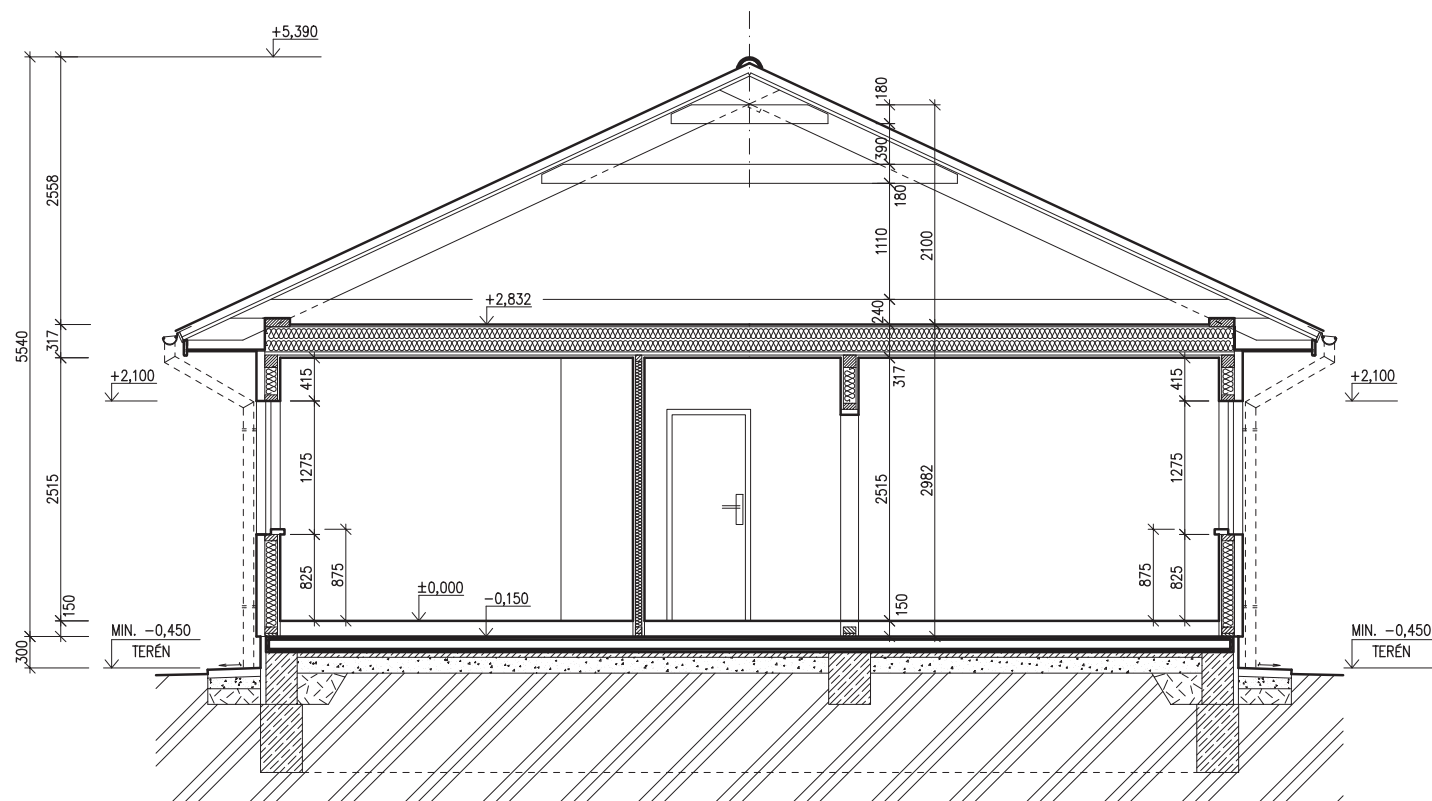

SPODNÍ STAVBA
DODÁVKA ODBĚRATELE

LEGENDA MATERIÁLU

-  ROSTLÝ TERÉN
-  ŠTĚRKOVÝ NÁSYP
-  ZÁSYP
-  ŽELEZOBETON
-  PROSTÝ BETON
-  DŘEVO
-  TEPelná IZOLACE


www.usporedomy.cz

MODEL 06


| | | |
|-----------------------|---|--|
| Autorizovaný inženýr | Ing. Michal Šopík Ing. Stanislav Pecha | Zpracovatel  |
| Odpovědný projektant | Ing. Vlastimil Kučera | Projekt |
| Vypracoval | Zdeňka Běhalová | Datum: |
| Investor - staveniště | | Číslo HS: |




POHLED ZAHRADNÍ

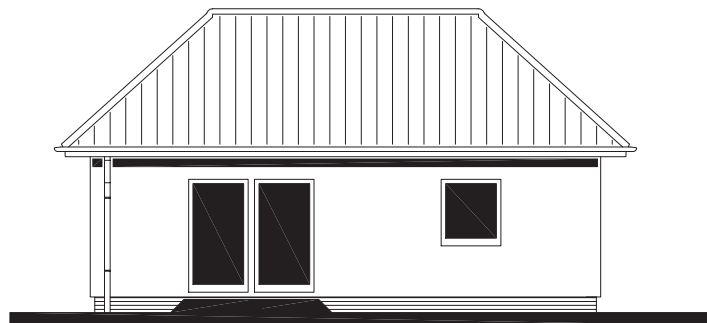


POHLED LEVÝ

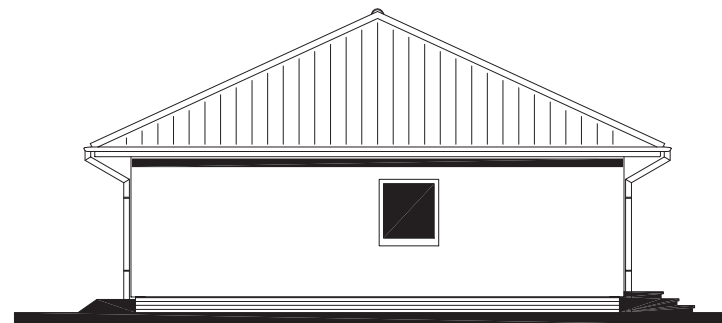

POHLED VSTUPNÍ

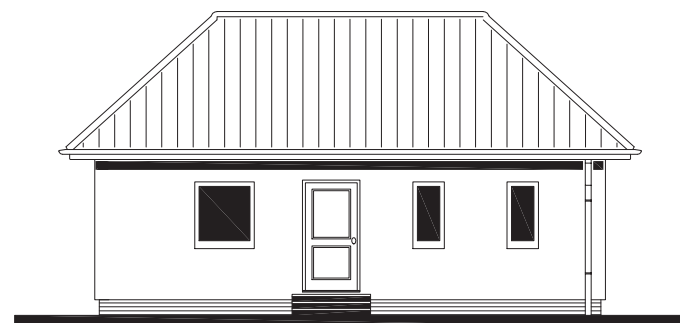

POHLED PRAVÝ

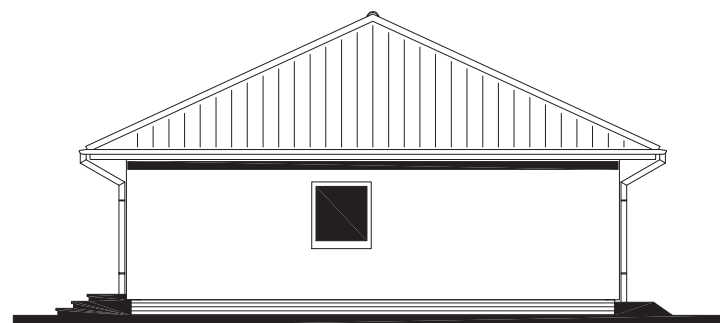

www.usporedomy.cz

MODEL 06

| | | |
|-----------------------|---|-----------------|
| Autorizovaný inženýr | Ing. Michal Šopík Ing. Stanislav Pecha | Zpracovatel |
| Odpovědný projektant | Ing. Vlastimil Kučera | Projekt |
| Vypracoval | Zdeňka Běhalová | Datum: |
| Investor – staveniště | | Číslo HS: |

