




RODINNÝ DOMEK

SOLO Line 117/38'kk -SP + 4M

(RD BEZ PODSKLEPENÍ)

PŮDORYS PŘÍZEMÍ M 1:50

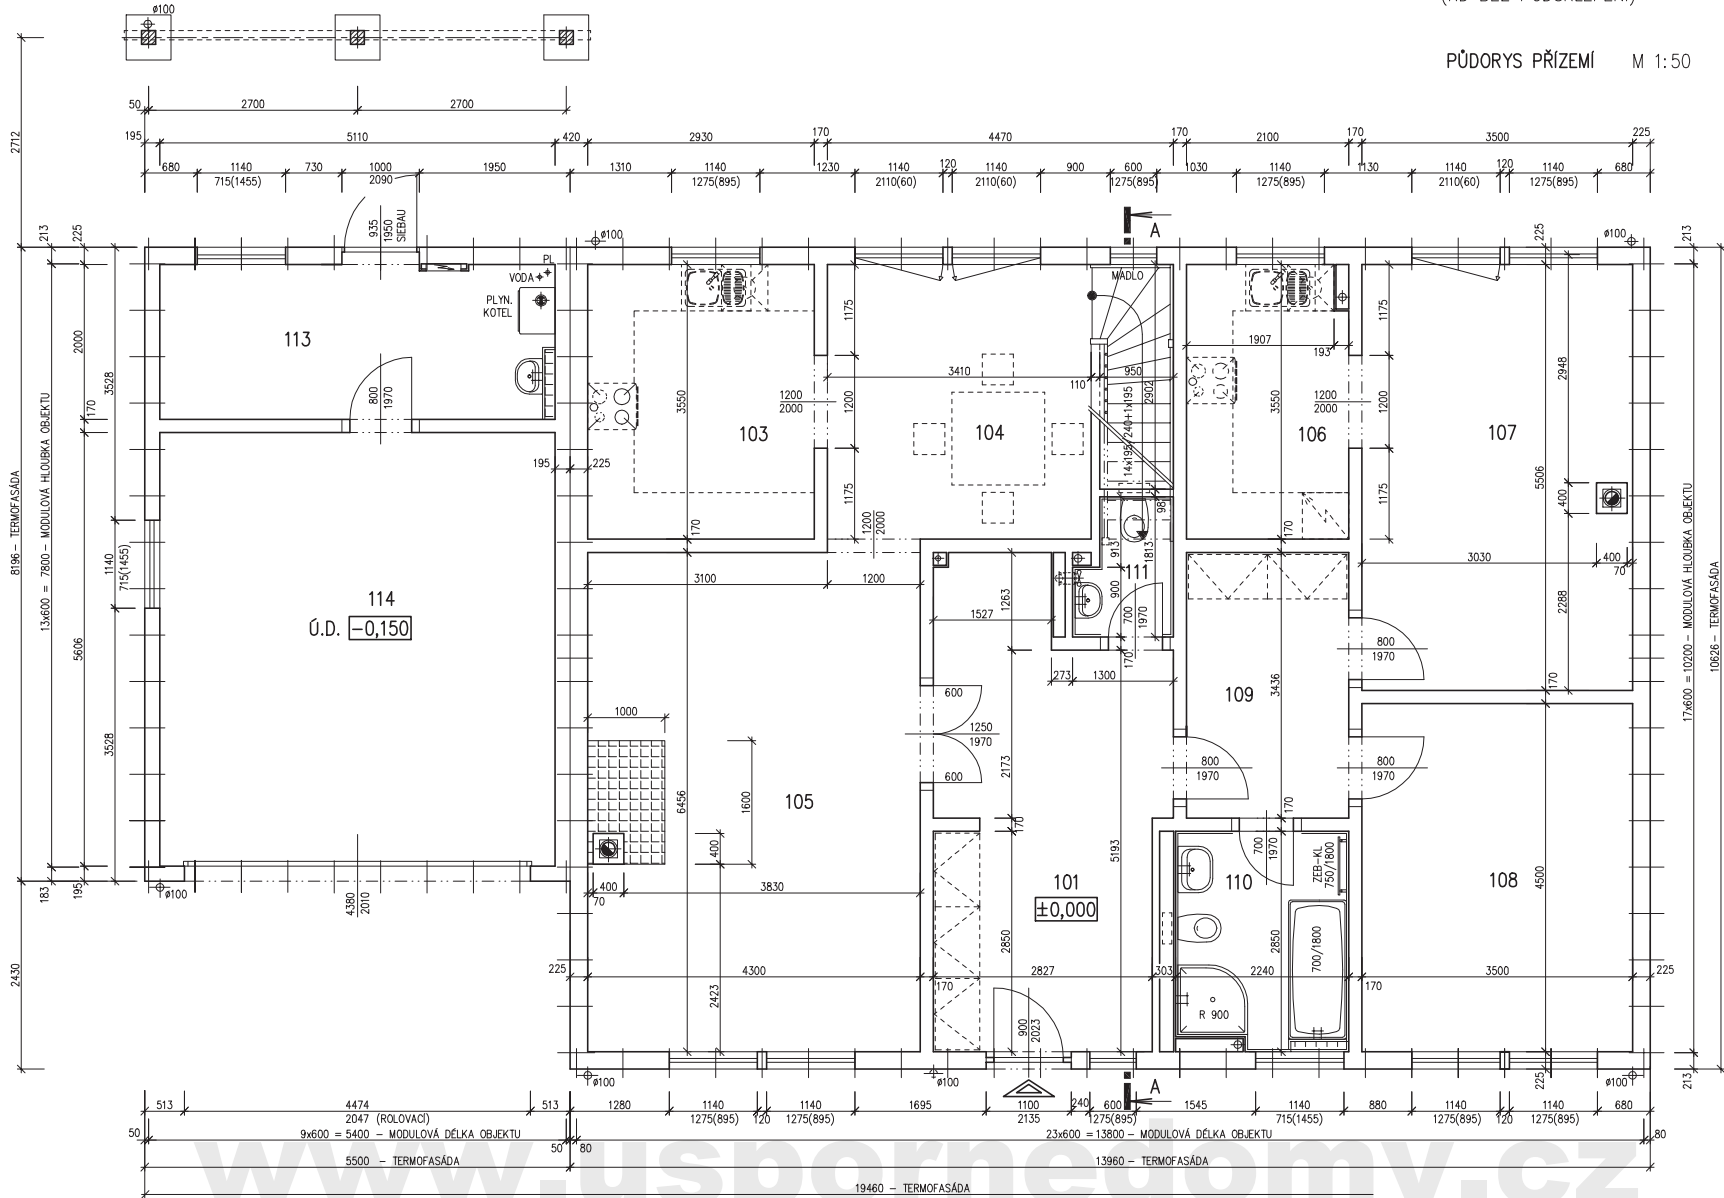

ZMĚNA 18.7.2005
ZMĚNA 22.6.2005
MODEL 05



Zpracovatel
Projekt
Datum: 06/2005
Číslo HS: 31 196




RODINNÝ DOMEK

SOLO Line 117/38'kk -SP + 4M

(RD BEZ PODSKLEPENÍ)

PŮDORYS PODKROVÍ M 1:50

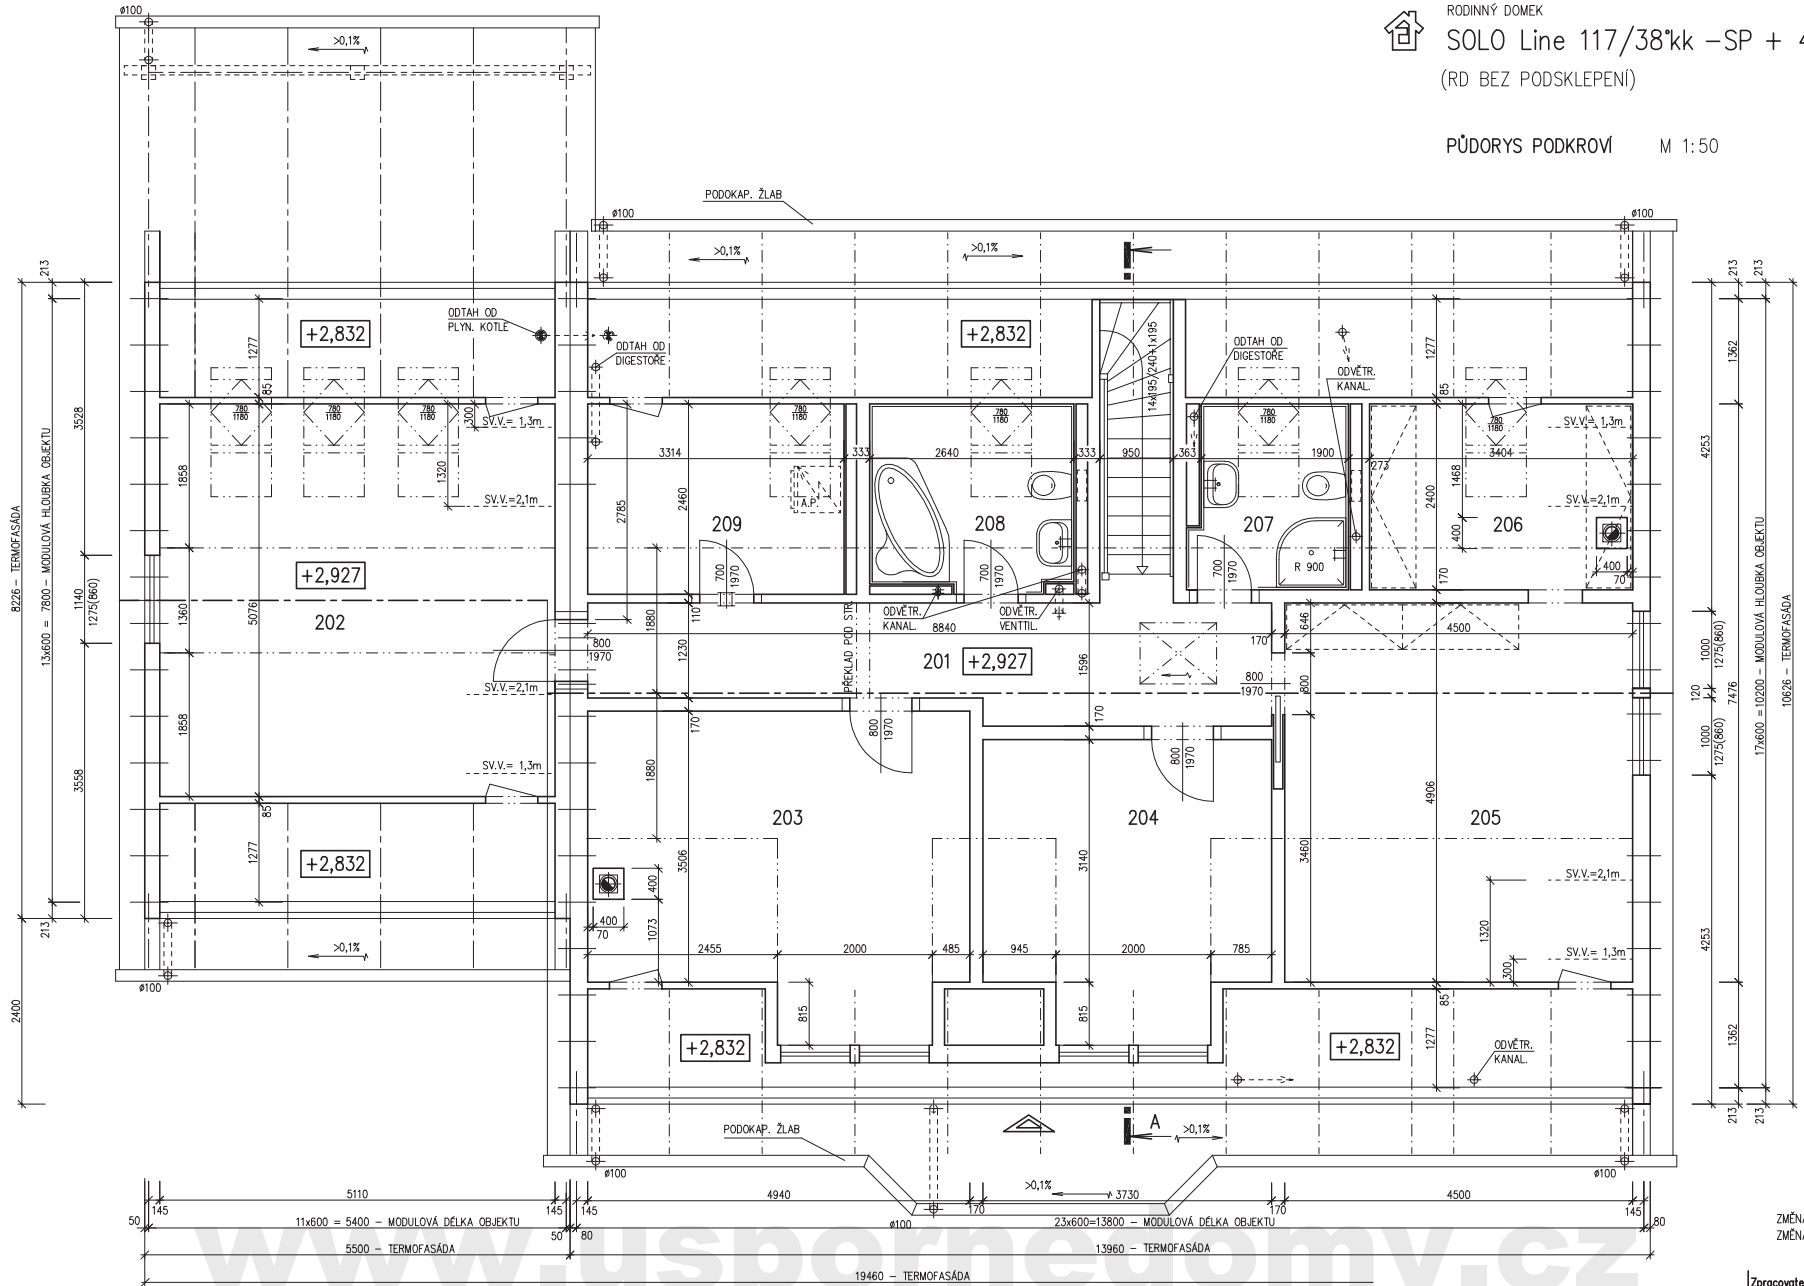

ZMĚNA 18.7.2005
ZMĚNA 22.6.2005
MODEL 05

Zpracovatel
PROJEKTOVÁ KANCELÁŘ
Projekt
Datum: 06/2005
Číslo HS: 31 196

www.uspomedomy.cz

v.č. : 002



RODINNÝ DOMEK

SOLO Line 117/38^{kk} -SP + 4M

(RD BEZ PODSKLEPENÍ)

PŮDORYS PŘÍZEMÍ

M 1:50

POZNÁMKA:

OBKLAD STĚN A PŘÍČEK SÁDROKARTONEM TL.12,5 mm
JE PRO POTŘEBU KÓTOVÁNÍ ZAOKROUHLN NA 12 mm.

ZAŘIZOVACÍ PŘEDMĚTY A KONSTRUKCE ZAKRESLENÉ
ČÁRKOVANĚ NEJSOU SOUČÁSTÍ ZÁKLADNÍ DODÁVKY RD

TECHNICKÉ ZMĚNY JSOU VYHRAZENY

LEGENDA MÍSTNOSTÍ :

ČÍSLO	ÚČEL MÍSTNOSTI	PLOCHA m ²
101	PŘEDSÍŇ	17,06
103	KUCHYŇ	10,40
104	JÍDELNA	12,09
105	OBÝVACÍ POKOJ	27,60
106	KUCHYŇ	7,34
107	OBÝVACÍ POKOJ	19,11
108	LOŽNICE	15,75
109	PŘEDSÍŇ	7,22
110	KOUPELNA, WC	6,11
111	WC	2,76
113	UŽITKOVÁ MÍSTNOST	10,10
114	GARÁŽ	28,65
OBYTNÁ PLOCHA :		62,46
PŘÍSLUŠENSTVÍ :		101,73
UŽITKOVÁ PLOCHA :		164,19
CELKOVÁ PLOCHA (PODLAHOVÁ) :		164,19

ZMĚNA 18.7.2005

ZMĚNA 22.6.2005

MODEL 05

Zpracovatel



Projekt

Datum: 06/2005

Číslo HS: 31 196

v.č. : 005



RODINNÝ DOMEK

SOLO Line 117/38^{kk} -SP + 4M

(RD BEZ PODSKLEPENÍ)

PŮDORYS PODKROVÍ

M 1:50

POZNÁMKA:

OBKLAD STĚN A PŘÍČEK SÁDROKARTONEM TL.12,5 mm
JE PRO POTŘEBU KÓTOVÁNÍ ZAOKROUHLN NA 12 mm.

ZAŘIZOVACÍ PŘEDMĚTY A KONSTRUKCE ZAKRESLENÉ
ČÁRKOVANĚ NEJSOU SOUČÁSTÍ ZÁKLADNÍ DODÁVKY RD

TECHNICKÉ ZMĚNY JSOU VYHRAZENY

LEGENDA MÍSTNOSTÍ :

ČÍSLO	ÚČEL MÍSTNOSTI	PLOCHA m ²	
201	CHODBA, SCHODIŠTĚ	15,96	12,09
202	PRACOVNA	25,94	22,87
203	POKOJ	18,95	18,01
204	POKOJ	13,34	12,82
205	LOŽNICE	22,08	20,73
206	ŠATNA	8,01	6,99
207	KOUPELNA	4,71	4,19
208	KOUPELNA	6,29	5,49
209	PRAČKA	8,15	7,16
OBYTNÁ PLOCHA :		74,43	
PŘÍSLUŠENSTVÍ :		35,92	
UŽITKOVÁ PLOCHA :		110,35	
CELKOVÁ PLOCHA (PODLAHOVÁ) :		113,43	

ZMĚNA 18.7.2005

ZMĚNA 22.6.2005

MODEL 05

Zpracovatel



Projekt

Datum: 06/2005

Číslo HS: 31 196

www.usporednedomy.cz




RODINNÝ DOMEK

SOLO Line 117/38kk – SP + 4M
(RD BEZ PODSKLEPENÍ)

ŘEZ A-A

M 1:50

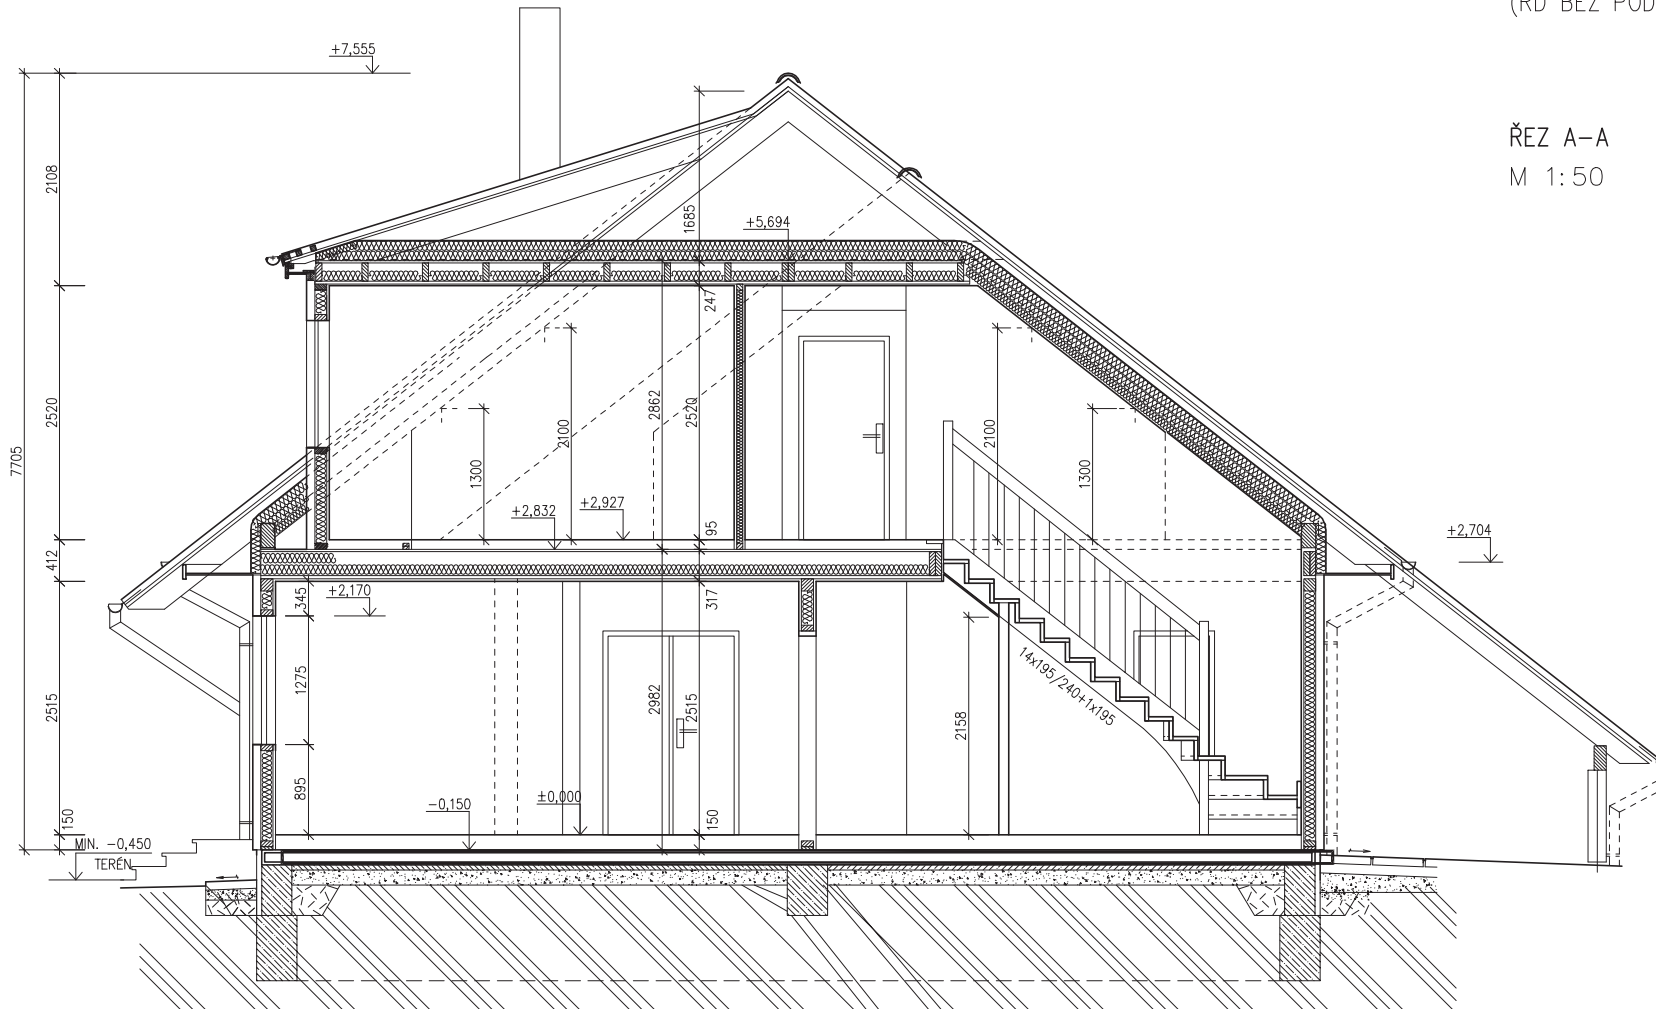

LEGENDA MATERIÁLU

-  ROSTLÝ TERÉN
-  ŠTĚRKOVÝ NÁSYP
-  ZÁSYP
-  ŽELEZOBETON
-  PROSTÝ BETON
-  DŘEVO
-  TEPELNÁ IZOLACE

SPODNÍ STAVBA
DODÁVKA ODBĚRATELE

www.usporedomy.cz

MODEL 05

Zpracovatel




Projekt

Datum: 07/2005


Číslo HS: 31 196



POHLED ZADNÍ

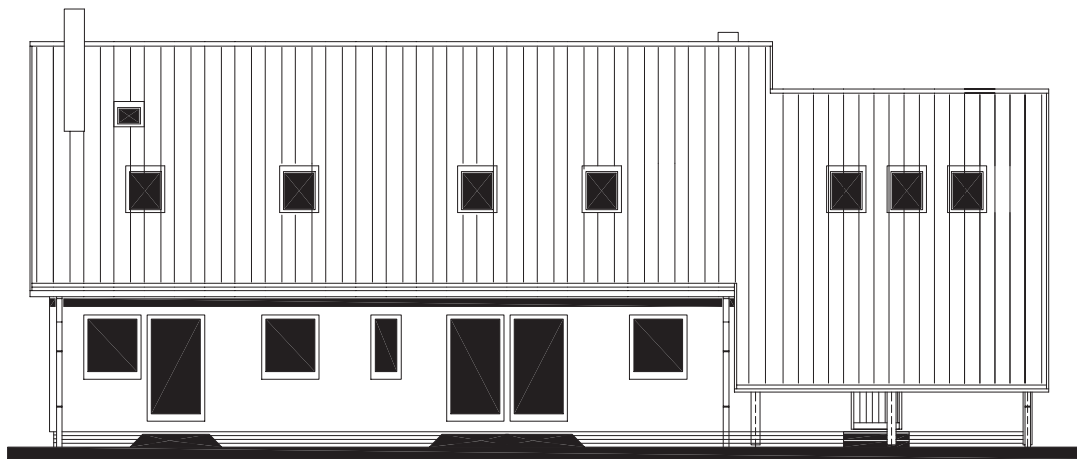

POHLED BOČNÍ /LEVÝ/

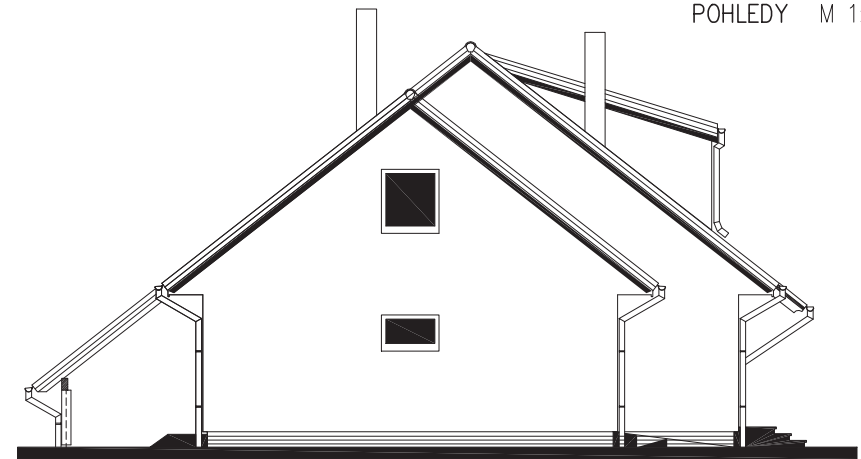

POHLED PŘEDNÍ



POHLED BOČNÍ /PRAVÝ/





RODINNÝ DOMEK



SOLO Line 117/38'kk -SP + 4M

(RD BEZ PODSKLEPENÍ)

ÚLOŽNÁ DESKA

M 1 : 50

DETAIL ZÁKLADOVÉ PATKY

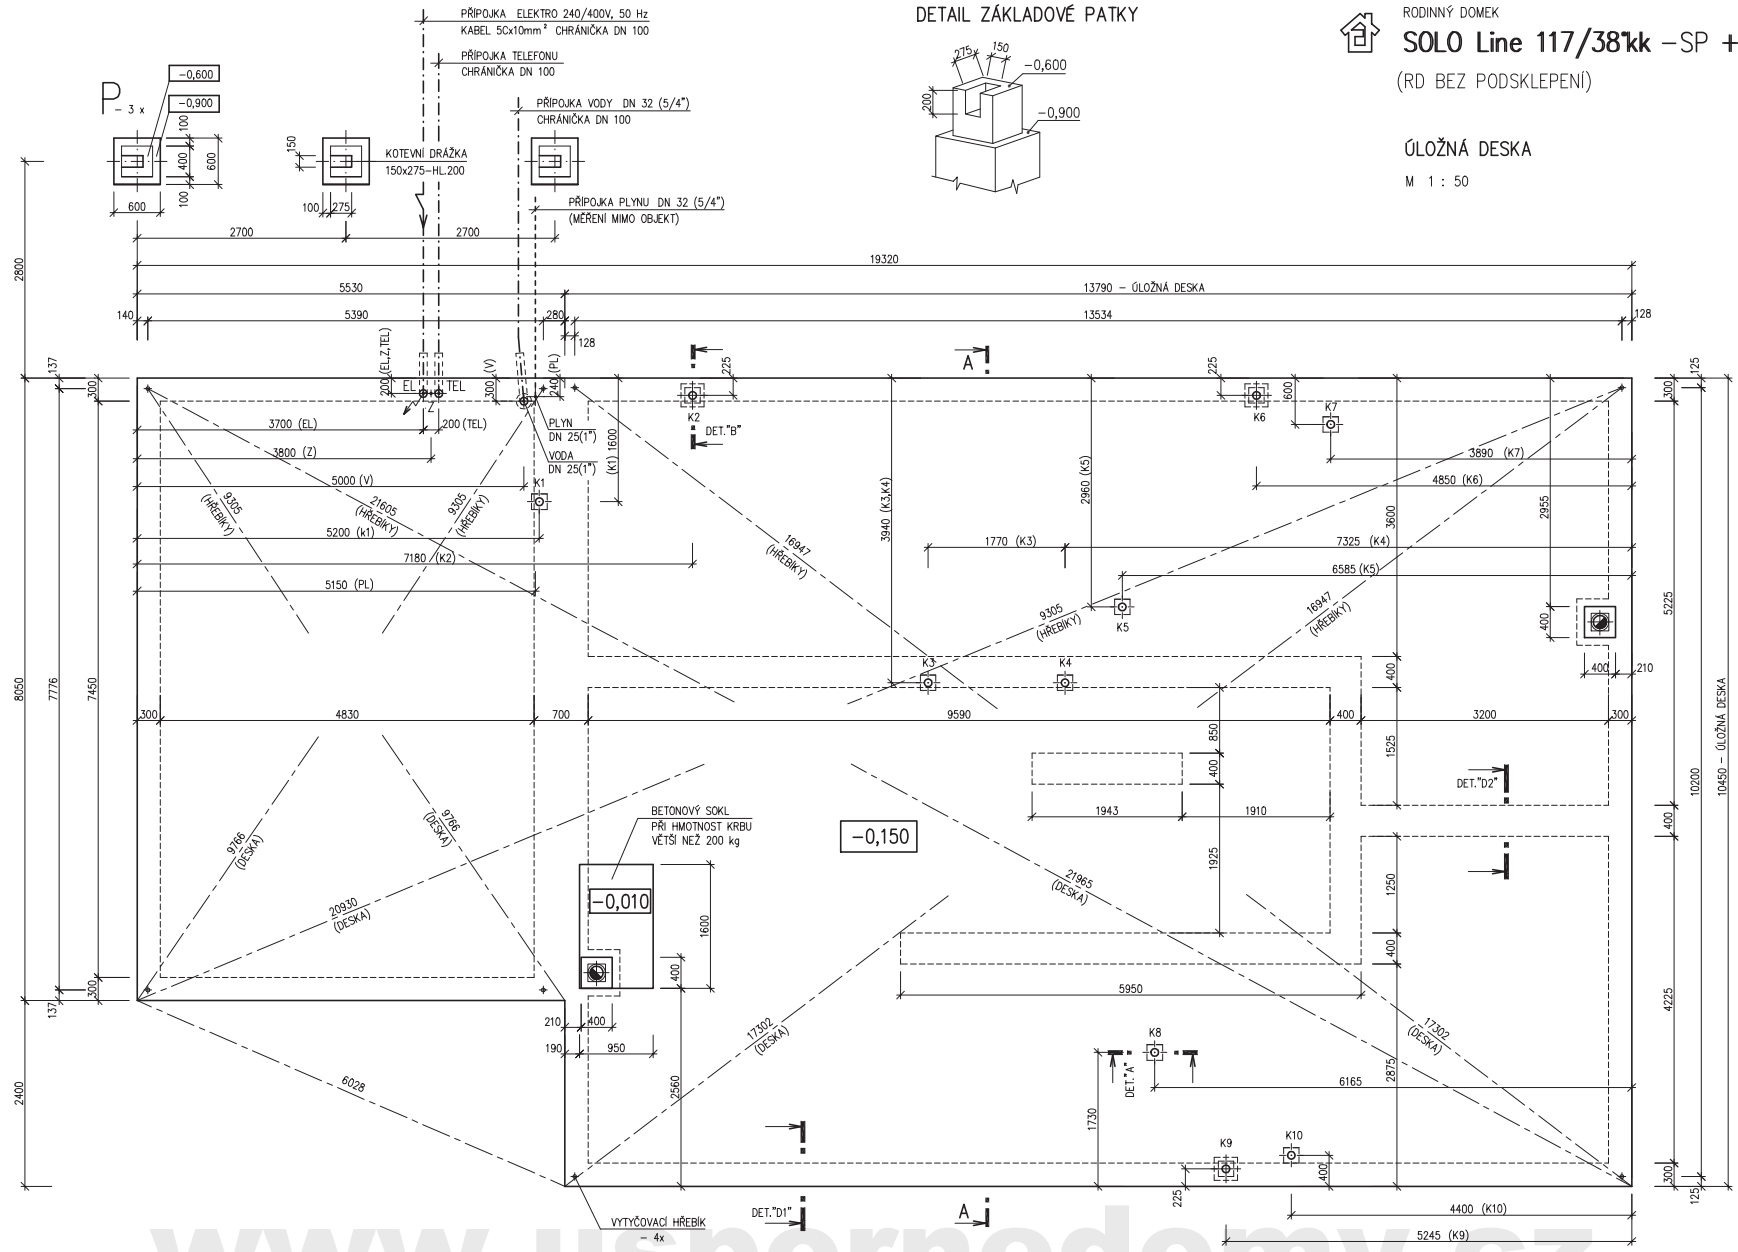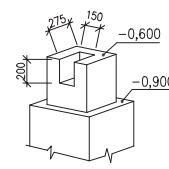

www.usporedomy.cz

MODEL 05



Zpracovatel
 Projekt
 Datum: 07/2005
 Číslo HS: 31 196

v.č. : 002



RODINNÝ DOMEK

SOLO Line 117/38kk –SP + 4M

(RD BEZ PODSKLEPENÍ)

ÚLOŽNÁ DESKA

M 1 : 50

POZNÁMKA :

OBVODOVÉ ROZMĚRY ÚLOŽNÉ DESKY	+15 mm
(BEZ VNĚJŠÍCH ÚPRAV)	: - 0 mm
PRAVOÚHLOST STAVBY – DÉLKA DIAGONÁLY	: +20 mm
OSY INSTALAČNÍCH PROSTUPŮ	: ±15 mm
VODOROVNOST ÚL. DESKY – MAX. VÝŠKOVÝ ROZDÍL	: 15 mm
– MAX. VÝŠKOVÝ ROZDÍL NA DÉLCE 2,0 m	: 8 mm

ŘEZ A-A' + DETAILY PROVEDENÍ ÚLOŽNÉ
DESKY – VIZ VÝKRESY Č. 011a, 012a, 013a.

VÝVOD PLYNU JE INFORMATIVNÍ – JEHO
PROVEDENÍ ŘEŠÍ DLE MÍSTNÍCH PODMÍNEK
PROJEKTANT ODBĚRATELE.

Z – ZEMNĚNÍ
POZINK. PÁS TL. MIN. 3mm, MIN. 100mm²,
SMYČKA 25m,
(DLE ČSN 33 2000–5–54)

K1 – K10 – KANALIZACE DN 100

MODEL 05

Zpracovatel



Projekt

Datum: 07/2005

Číslo HS: 31 196