



RODINNÝ DŮM

NOVA 101/38^o – L

(RD BEZ PODSKLEPENÍ)

PŮDORYS PŘÍZEMÍ

M 1:50

STANDARD**POZNÁMKA:**

1. ZAŘIZOVACÍ PŘEDMĚTY A KONSTRUKCE ZAKRESLENÉ ČÁRKOVANĚ NEJSOU SOUČÁSTÍ DODÁVKY RD.
2. TECHNICKÉ ZMĚNY JSOU VYHRÁZENY.


LEGENDA MÍSTNOSTÍ :

ČÍSLO	ÚČEL MÍSTNOSTI	PLOCHA m ²	
101	CHODBA	8,38	8,38
102	OBÝVACÍ POKOJ	33,36	33,36
103	KUCHYNĚ + JIDELNA	11,24	11,24
104	TECH. MÍSTNOST	3,48	1,86
105	KOUPELNA	2,80	2,80
106	PRACOVNA	8,30	8,30
107	TECH. MÍSTNOST, DOMÁCÍ PRÁCE	18,78	18,78

OBYTNÁ PLOCHA :	41,66
PŘÍSLUŠENSTVÍ :	43,06
UŽITKOVÁ PLOCHA :	84,72
CELKOVÁ PLOCHA (PODLAHOVÁ) :	86,34
ZASTAVĚNÁ PLOCHA :	102,55

S.O. I.
SCHODY N 722
MODEL 10

Autorizovaný inženýr	Ing. Zdeněk Chromý Ing. David Ondra	Zpracovatel
Vypracoval	Ing. Tomáš Nuc	Projekt
Investor-staveniště	---	Datum: 6.5.2010 Číslo HS: 34 996

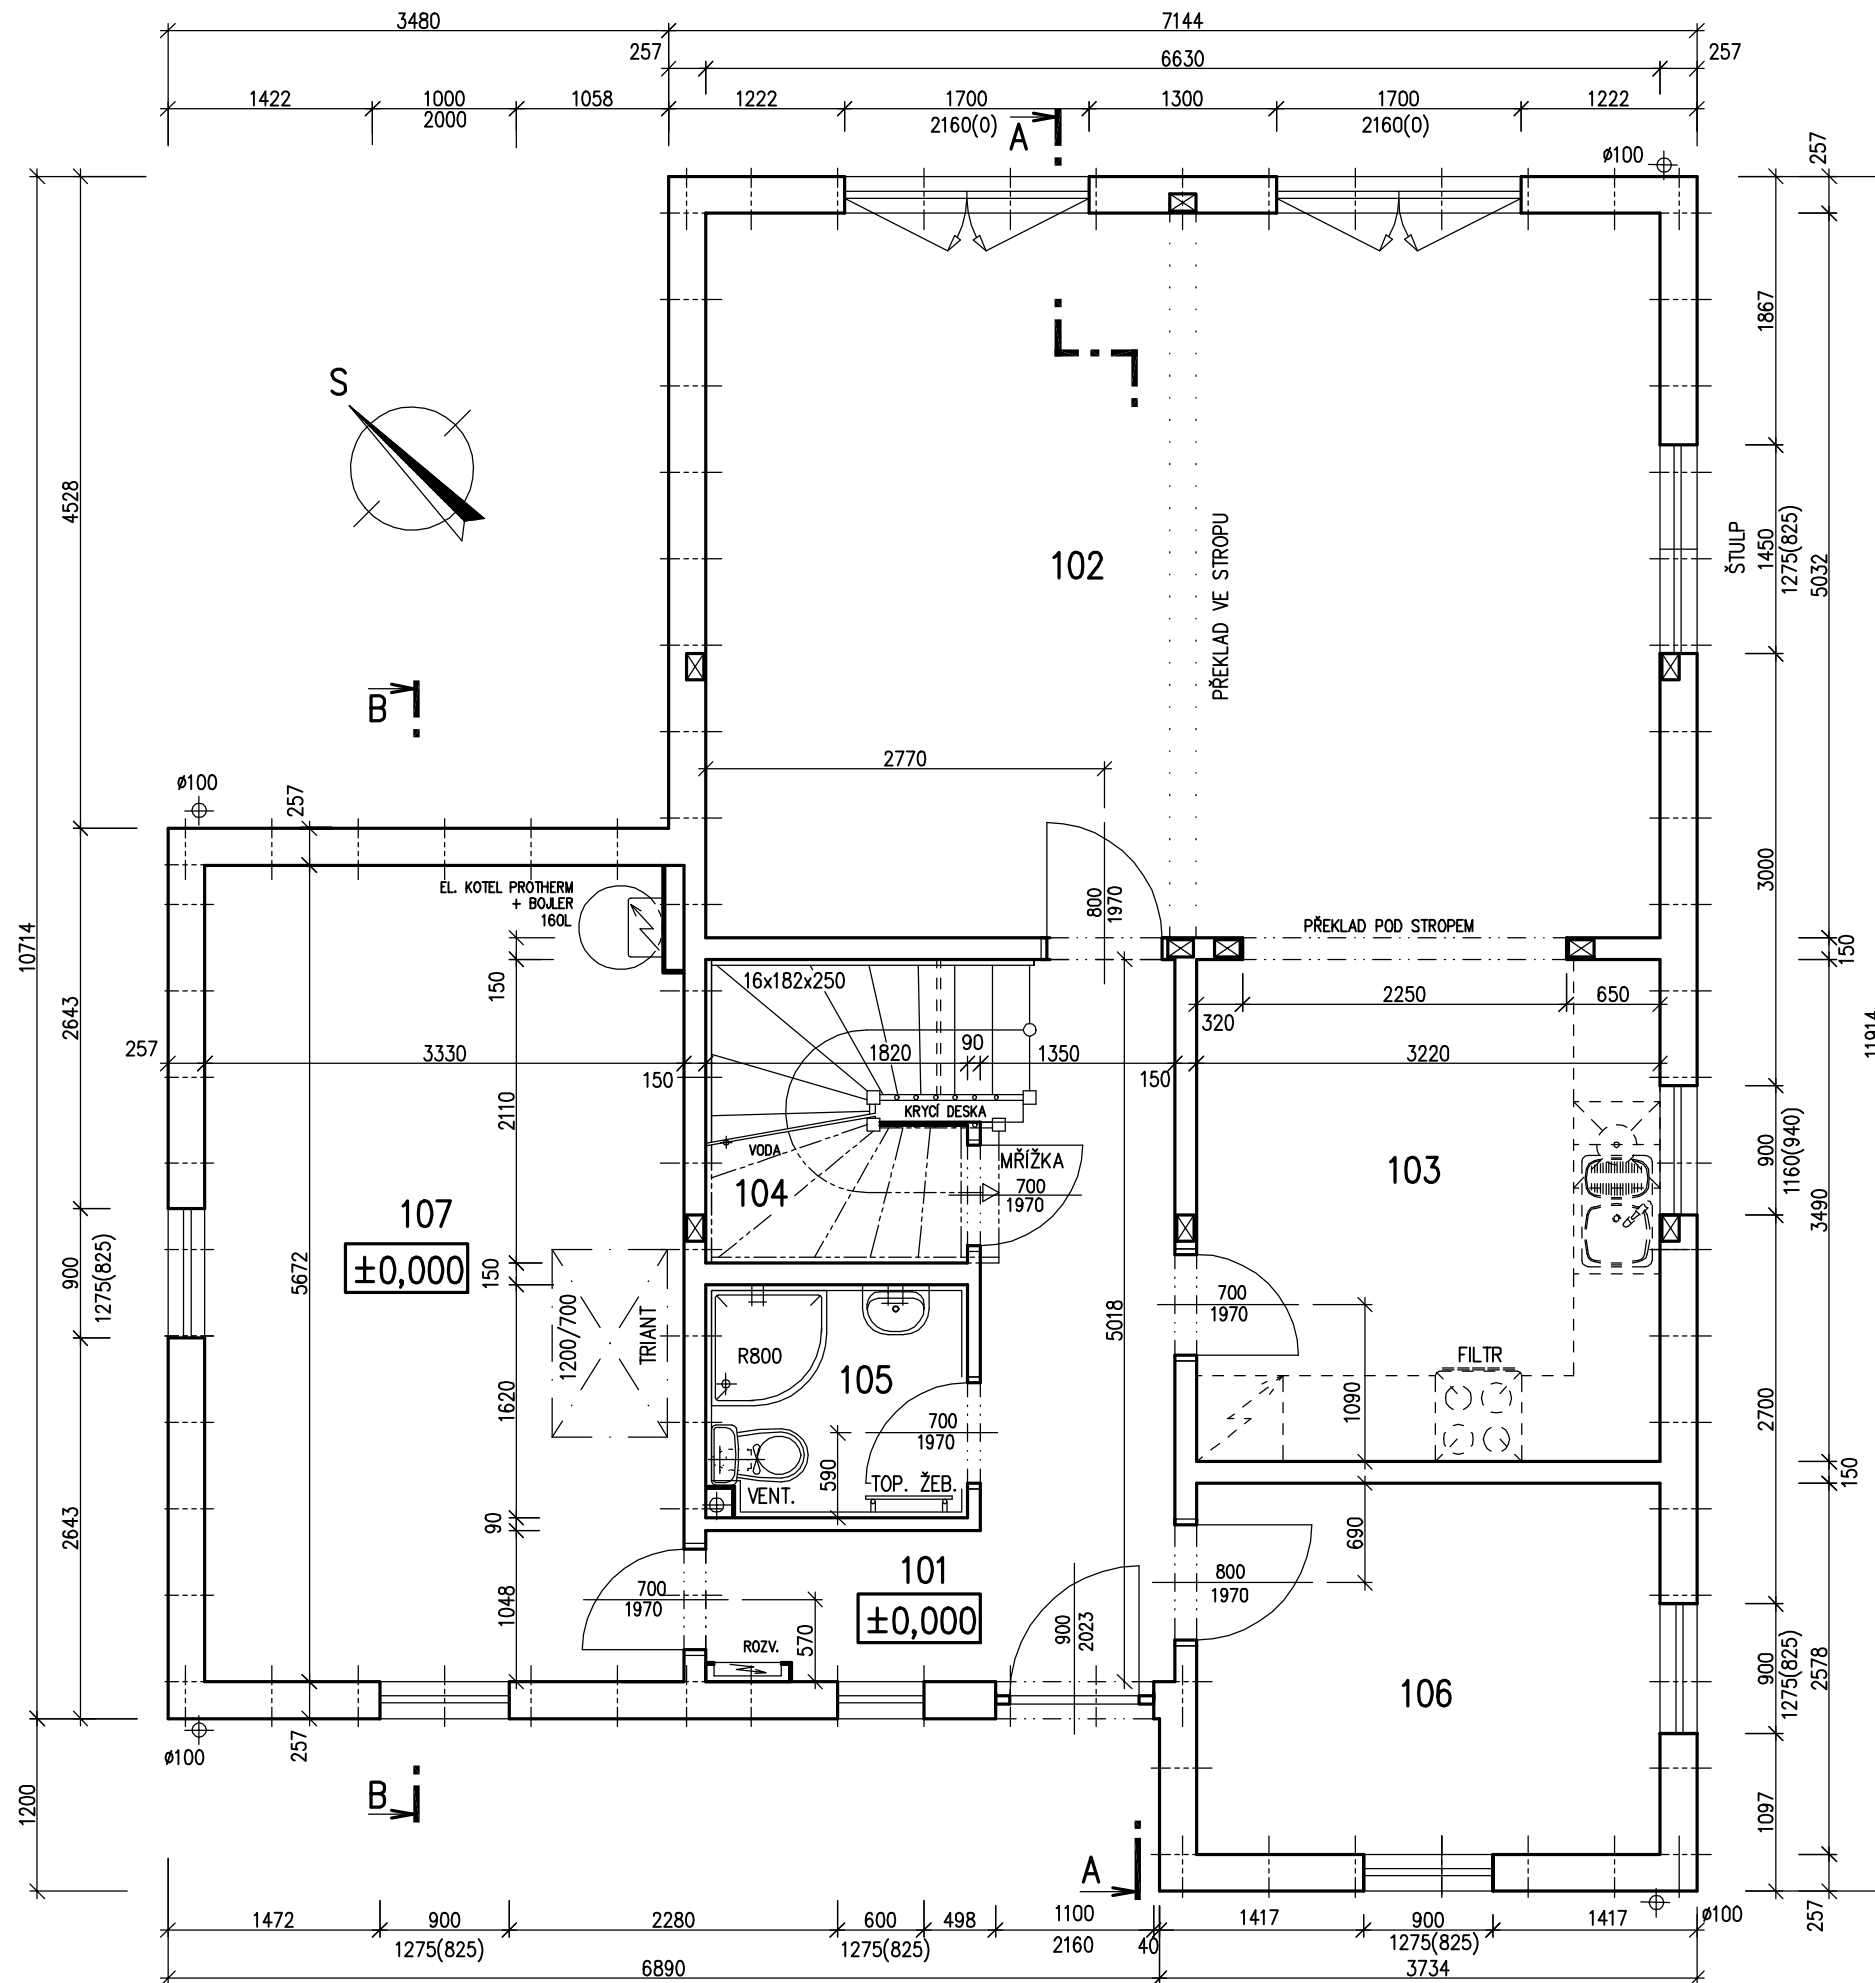



RODINNÝ DŮM

NOVA 101/38^o – L

(RD BEZ PODSKLEPENÍ)

PŮDORYS PODKROVÍ

M 1:50

STANDARD

POZNÁMKA:

1. ZAŘIZOVACÍ PŘEDMĚTY A KONSTRUKCE ZAKRESLENÉ ČÁRKOVANĚ NEJSOU SOUČÁSTÍ DODÁVKY RD.
2. TECHNICKÉ ZMĚNY JSOU VYHRAZENY.


LEGENDA MÍSTNOSTÍ :

ČÍSLO	ÚČEL MÍSTNOSTI	PLOCHA m ²	
201	SCHODIŠTĚ, CHODBA	3,99	3,99
202	DĚTSKÝ POKOJ	12,06	10,96
203	DĚTSKÝ POKOJ	16,27	15,16
204	LOŽNICE	16,29	15,19
205	KOUPELNA + WC	8,62	7,83
206	KOMORA	2,46	2,46

OBYTNÁ PLOCHA :	41,31
PŘÍSLUŠENSTVÍ :	14,28
UŽITKOVÁ PLOCHA :	55,59
CELKOVÁ PLOCHA (PODLAHOVÁ) :	59,69

S.O. I.
SCHODY N 722
MODEL 10

Autorizovaný inženýr	Ing. Zdeněk Chromý Ing. David Ondra	Zpracovatel
Vypracoval	Ing. Tomáš Nuc	Projekt
Investor-staveniště	---	Datum: 6.5.2010 Číslo HS: 34 996

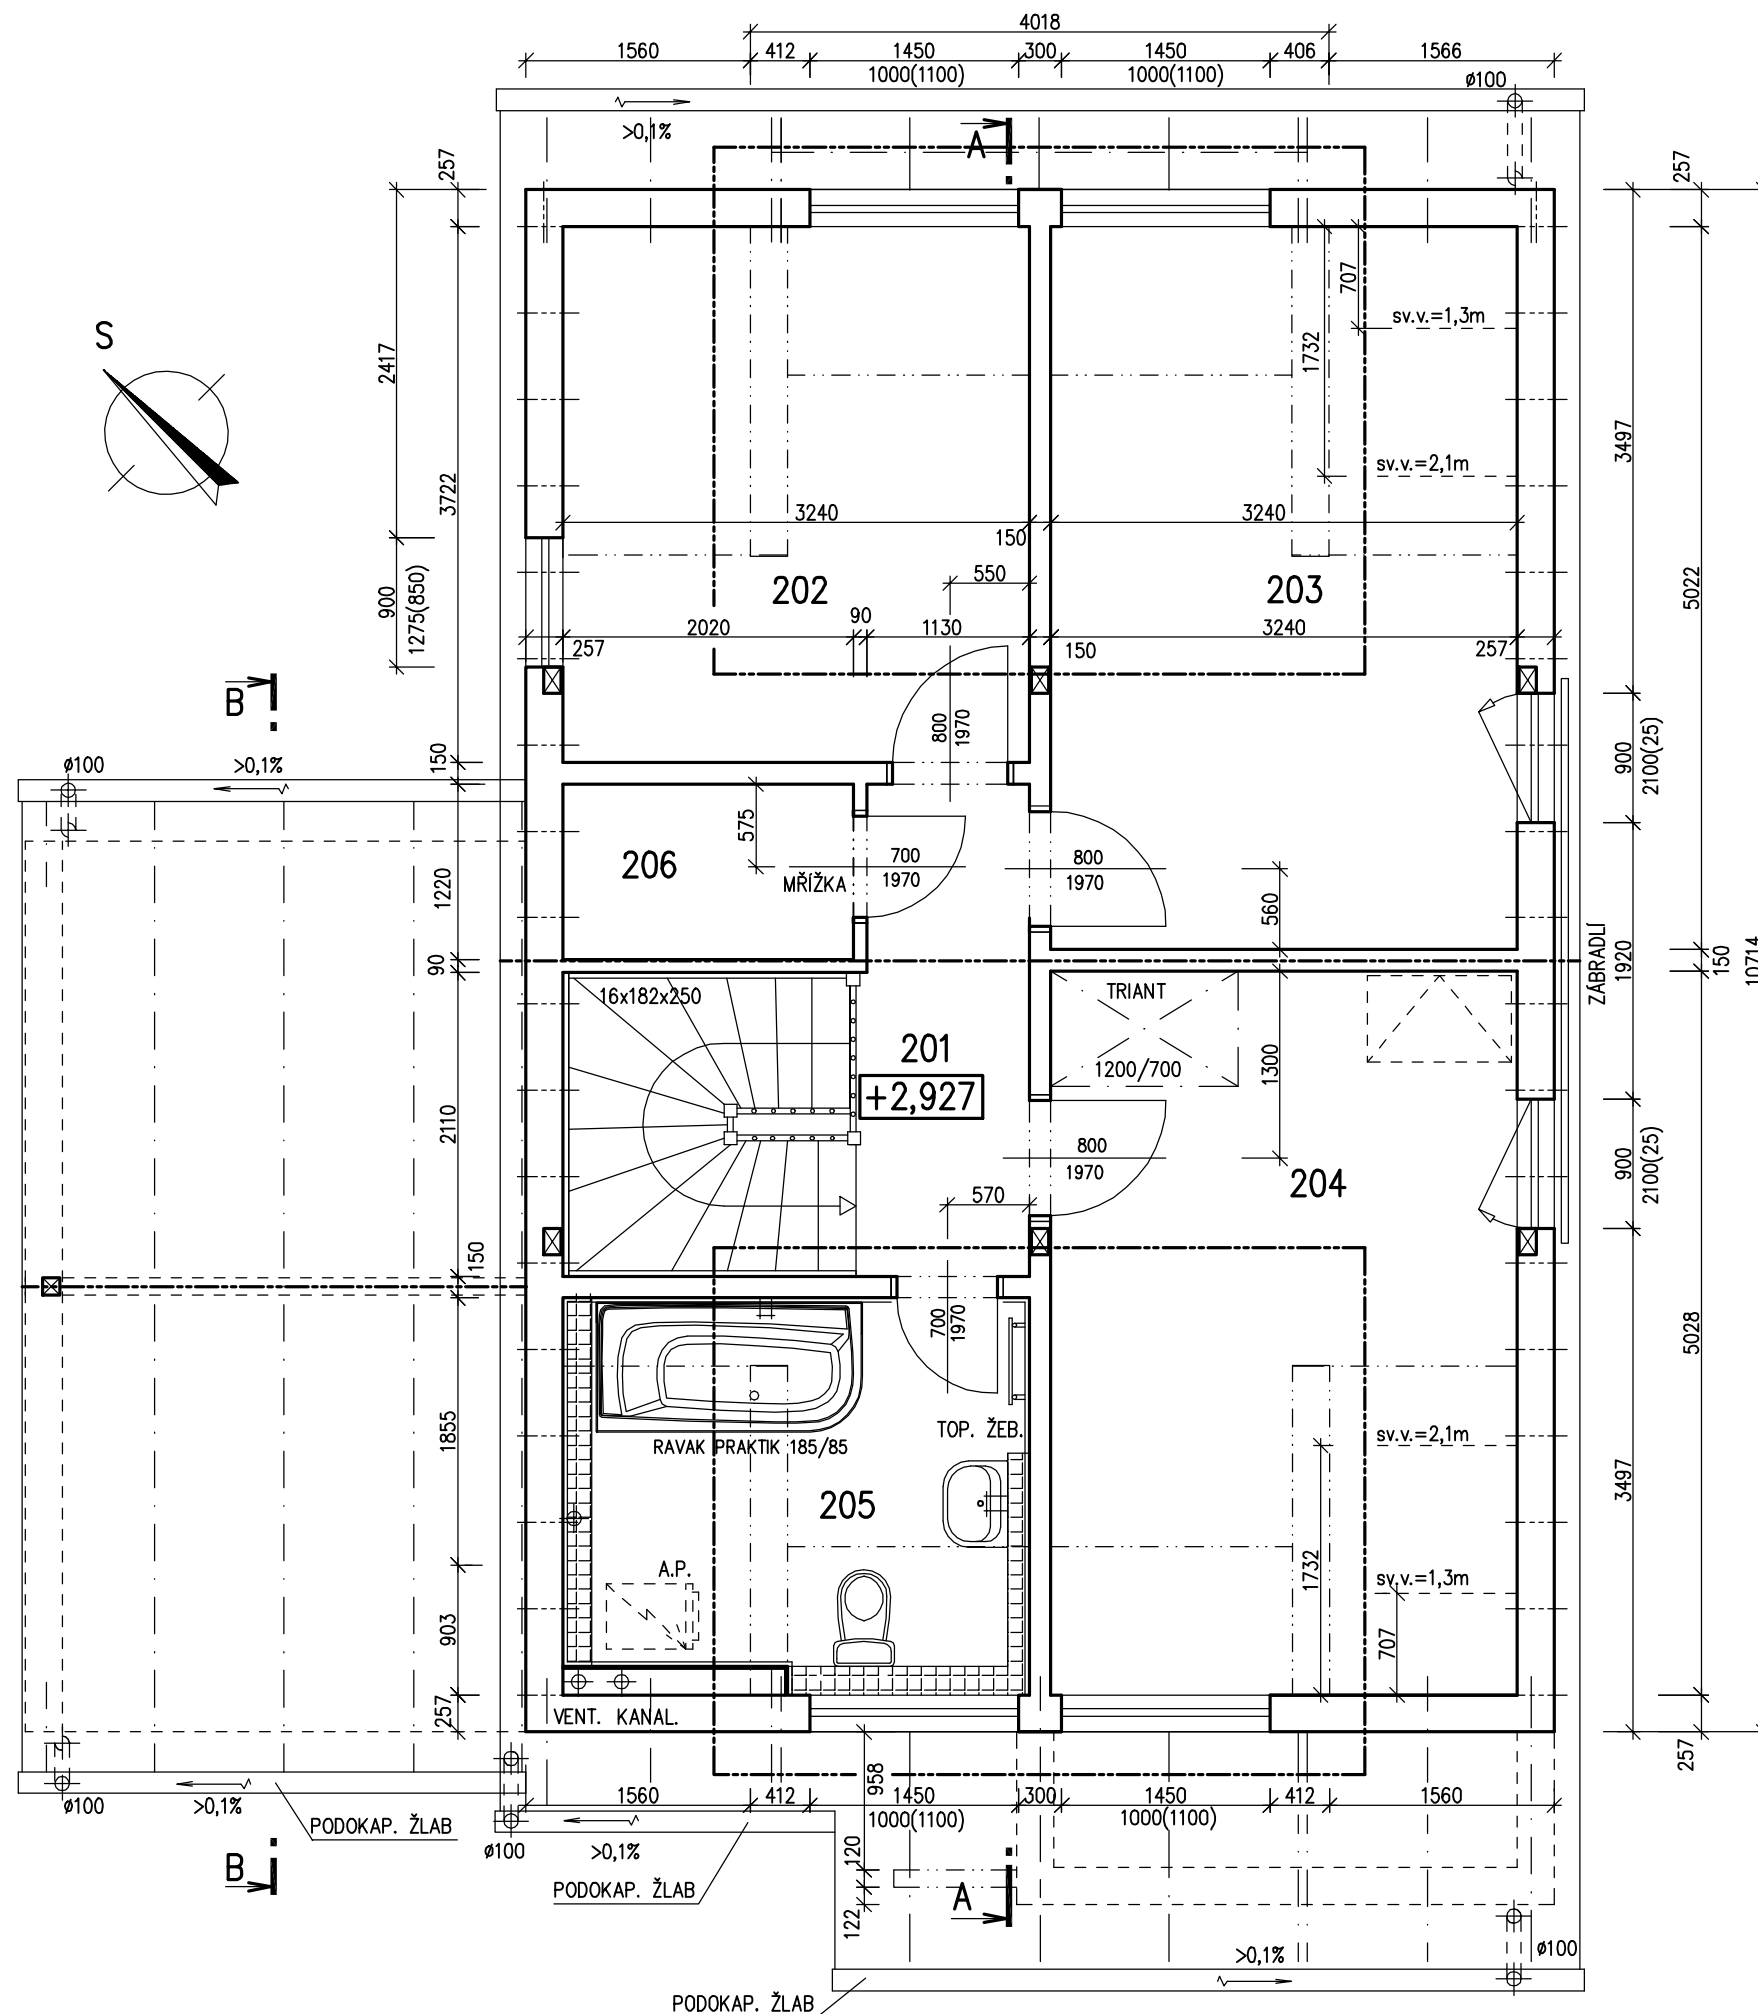

v.č. : 008




RODINNÝ DŮM

NOVA 101/38° – L


(RD BEZ PODSKLEPENÍ)

POHLEDY M 1:100


POHLED ZAHRADNÍ

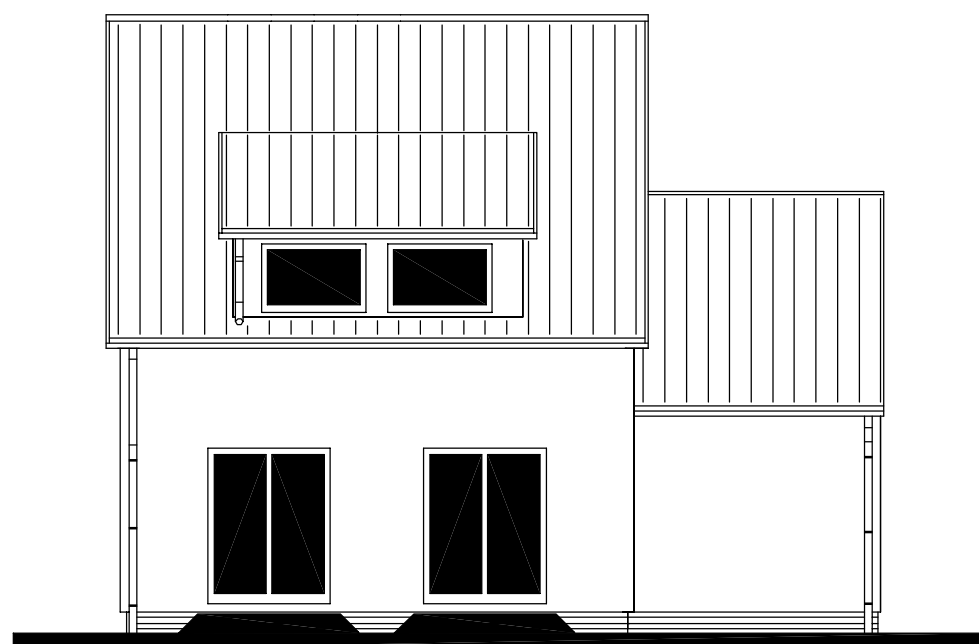

POHLED BOČNÍ (LEVÝ)

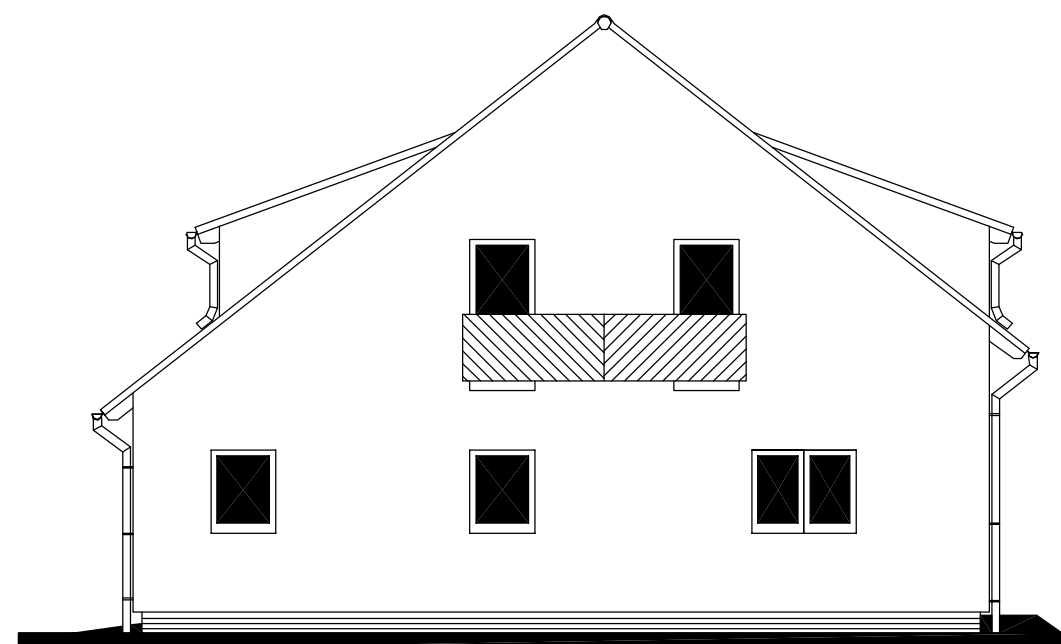

POHLED VSTUPNÍ

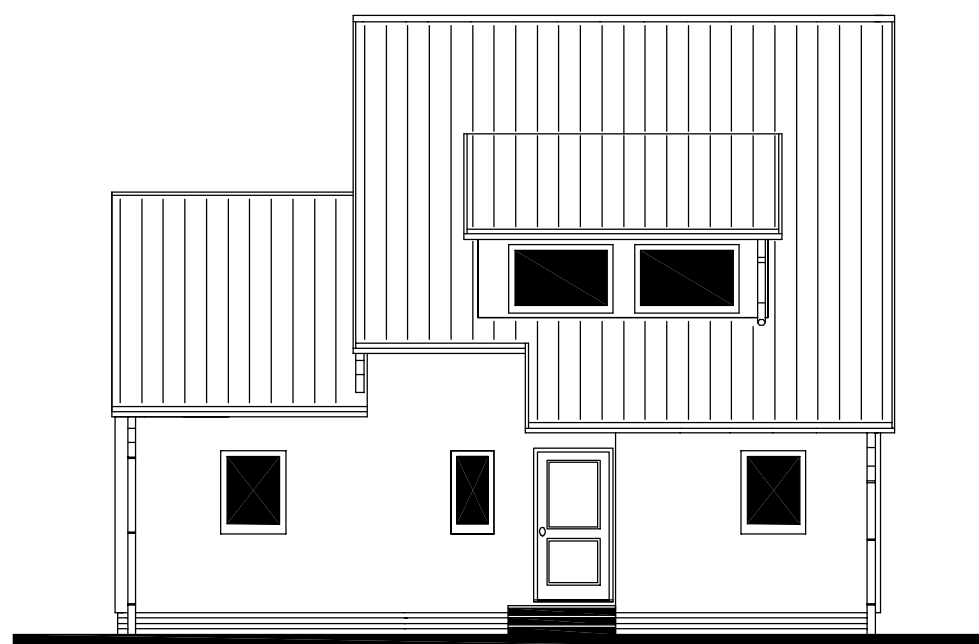

POHLED BOČNÍ (PRAVÝ)



MODEL 10

Autorizovaný inženýr	Ing. Zdeněk Chromý Ing. David Ondra	Zpracovatel RD PŘEMAROV
Vypracoval	Ing. Tomáš Nuc	Projekt
Investor–staveniště	---	Datum: 6.5.2010 Číslo HS: 34 996