




RODINNÝ DOMEK

LARGO Line 121/25°

(RD BEZ PODSKLEPENÍ)

PŮDORYS PŘÍZEMÍ

M 1:50

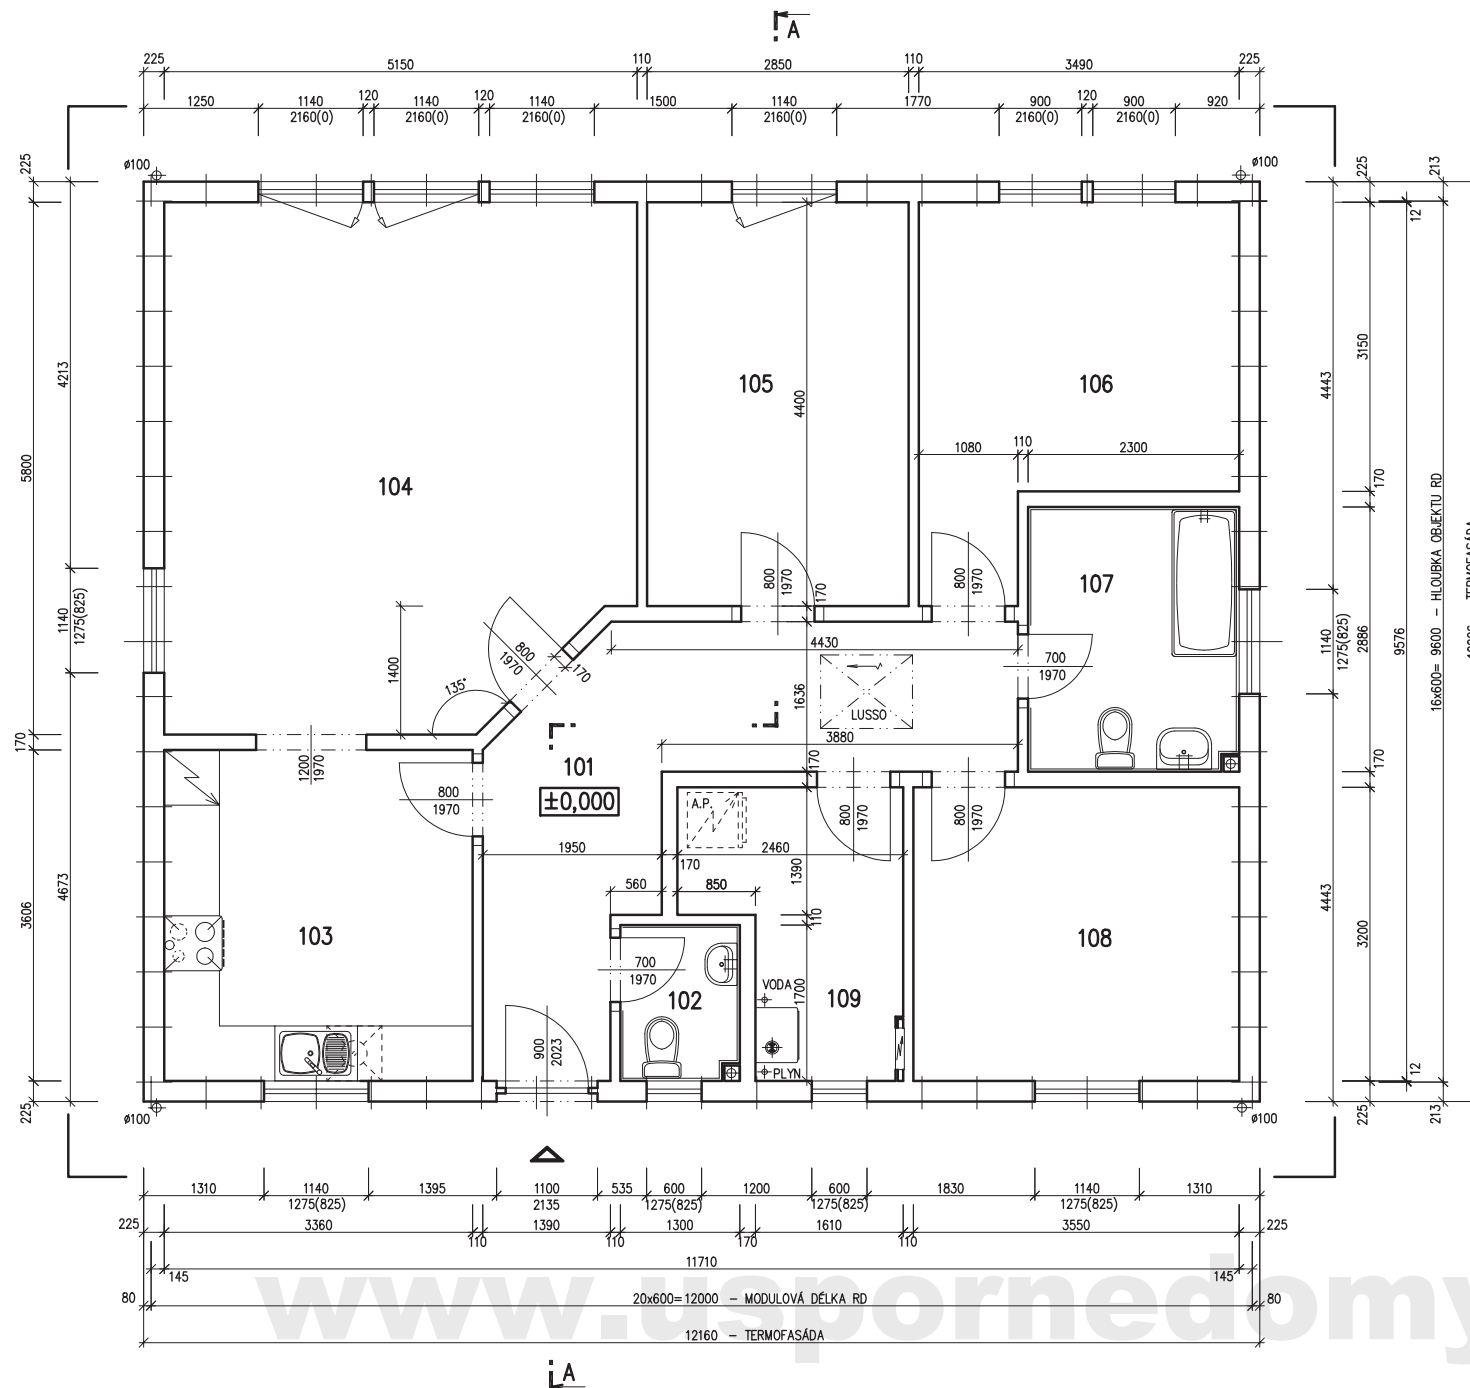**POZNÁMKA:**

1. OBKLAD STĚN A PŘÍČEK SÁDROKARTONEM TL.12,5 mm
JE PRO POTŘEBU KÓTOVÁNÍ ZAOKROUHLÉN NA 12 mm.
2. TECHNICKÉ ZMĚNY JSOU VYHRÁZENY

LEGENDA MÍSTNOSTI :

ČÍSLO	ÚČEL MÍSTNOSTI	PLOCHA m ²
101	CHODBA	14,09
102	WC	2,17
103	KUCHYŇ	12,12
104	OBÝVACÍ POKOJ	28,40
105	POKOJ	12,54
106	LOŽNICE	12,34
107	KOUPELNA, WC	6,60
108	POKOJ	11,36
109	TECHNICKÁ MÍSTNOST	6,28

OBÝTNÁ PLOCHA :	64,64
PŘÍSLUŠENSTVÍ :	41,26
UŽITKOVÁ PLOCHA :	105,90
CELKOVÁ PLOCHA (PODLAHOVÁ) :	105,90

MODEL 06

Autorizovaný inženýr	Ing. Michal Šopík Ing. Stanislav Pecha	Zpracovatel
Odpovědný projektant	Ing. Vlastimil Kučera	Projekt
Vypracoval	Zdeňka Běhalová	Datum:
Investor-staveniště		Číslo HS:




RODINNÝ DOMEK

LARGO Line 121/25°

(RD BEZ PODSKLEPENÍ)

ŘEZ A-A

M 1:50

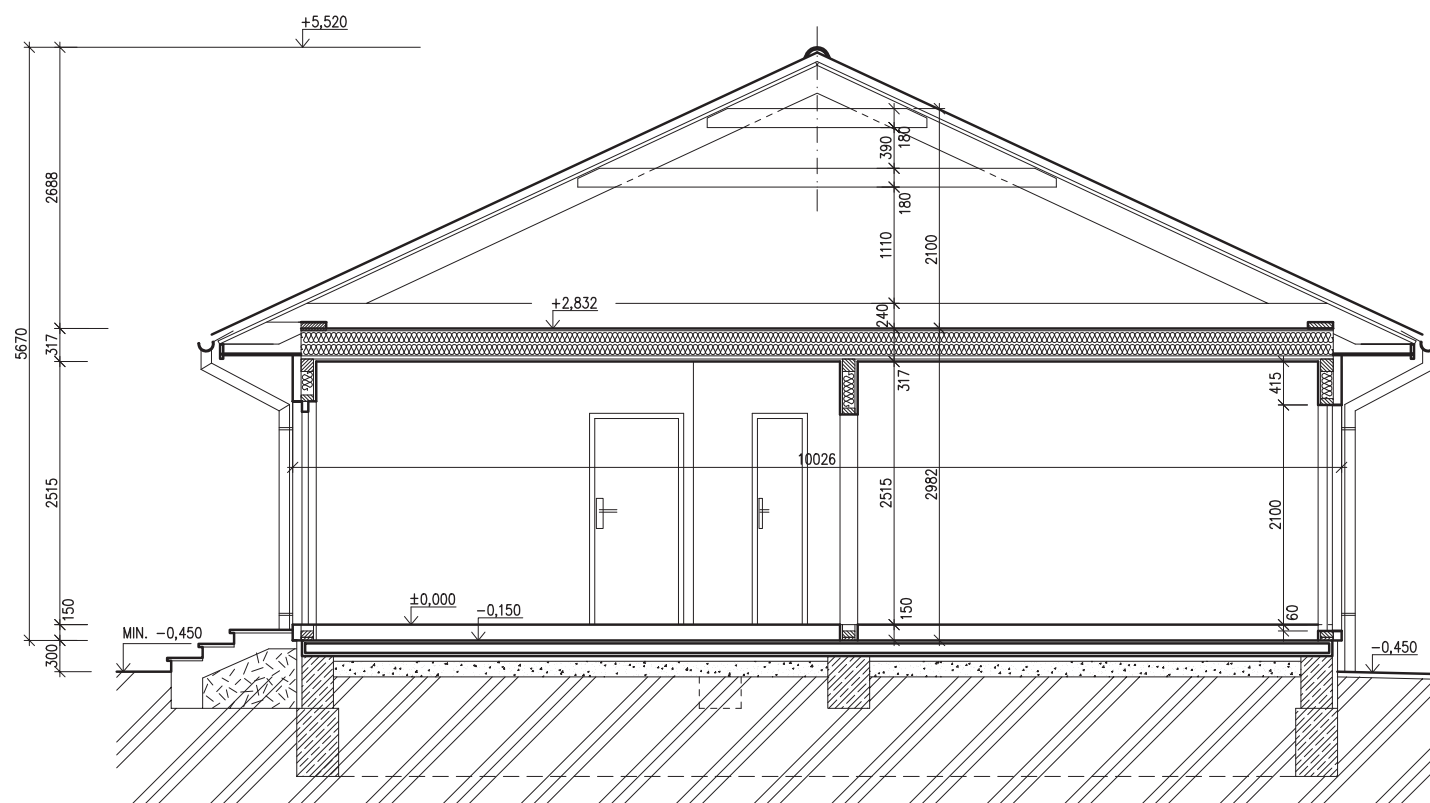

SPODNÍ STAVBA
DODÁVKA ODBĚRATELE

LEGENDA MATERIÁLU

-  ROSTLÝ TERÉN
-  ŠTĚRKOVÝ NÁSYP
-  ZÁSYP
-  ŽELEZOBETON
-  PROSTÝ BETON
-  DŘEVO
-  TEPelná IZOLACE

www.usporedomy.cz

MODEL 06

Autorizovaný inženýr	Ing. Michal Šopík Ing. Stanislav Pecha	Zpracovatel 
Odpovědný projektant	Ing. Vlastimil Kučera	Projekt
Vypracoval	Zdeňka Běhalová	Datum:
Investor-staveniště		Číslo HS:



RODINNÝ DOMEK

LARGO Line 121/25°


(RD BEZ PODSKLEPENÍ)

POHLEDY M 1:100


POHLED ZADNÍ




POHLED BOČNÍ /LEVÝ/

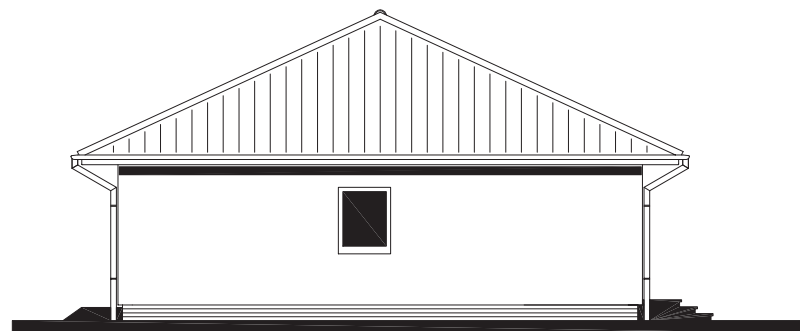

POHLED VSTUPNÍ

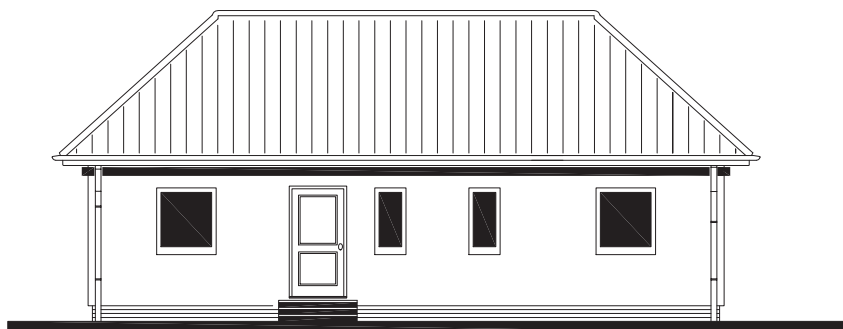

POHLED BOČNÍ /PRAVÝ/

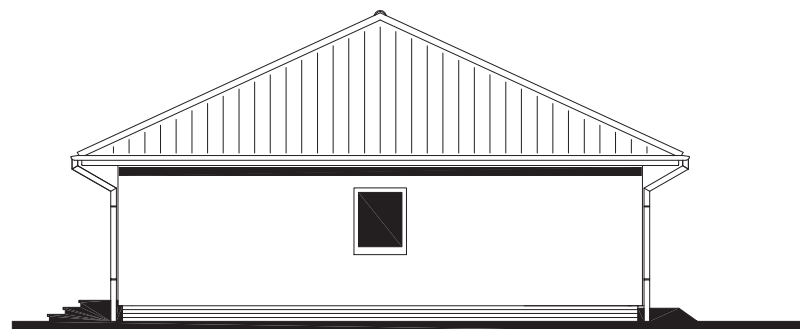www.usporedomy.cz

MODEL 06

Autorizovaný inženýr	Ing. Michal Šopík Ing. Stanislav Pecha	Zpracovatel 
Odpovědný projektant	Ing. Vlastimil Kučera	Projekt
Vypracoval	Zdeňka Běhalová	Datum:
Investor-staveniště		Číslo HS: