



RODINNÝ DOMEK

RD 117/45^{kk}-SP

(RD BEZ PODSKLEPENÍ)

PŮDORYS PŘÍZEMÍ

M 1:50

POZNÁMKA:

OBKLAD STĚN A PŘÍČEK SÁDROKARTONEM TL.12,5 mm
JE PRO POTŘEBU KÓTOVÁNÍ ZAOKROUHLN NA 12 mm.


ZAŘIZOVACÍ PŘEDMĚTY A KONSTRUKCE ZAKRESLENÉ
ČÁRKOVANÉ NEJSOU SOUČÁSTÍ ZÁKLADNÍ DODÁVKY RD

TECHNICKÉ ZMĚNY JSOU VYHRÁZENY

LEGENDA MÍSTNOSTÍ :

ČÍSLO	ÚČEL MÍSTNOSTI	PLOCHA m ²	
101	ZÁDVEŘÍ	2,85	2,85
102	CHODBA	7,44	7,44
103	KUCHYŇ	10,17	10,17
104	OBÝVACÍ POKOJ	34,02	34,02
105	POKOJ	20,75	20,75
106	POKOJ	12,53	12,53
107	KOUPELNA	7,13	7,13
108	PŘIPOJOVACÍ MÍSTNOST	3,00	3,00
109	WC - HOSTÉ	3,00	3,00
110	UŽITKOVÁ MÍSTNOST	3,56	2,09
111	SPÍŽ	1,25	1,25

OBYTNÁ PLOCHA :	67,17
PŘÍSLUŠENSTVÍ :	36,93
UŽITKOVÁ PLOCHA :	104,10
CELKOVÁ PLOCHA (PODLAHOVÁ) :	105,57

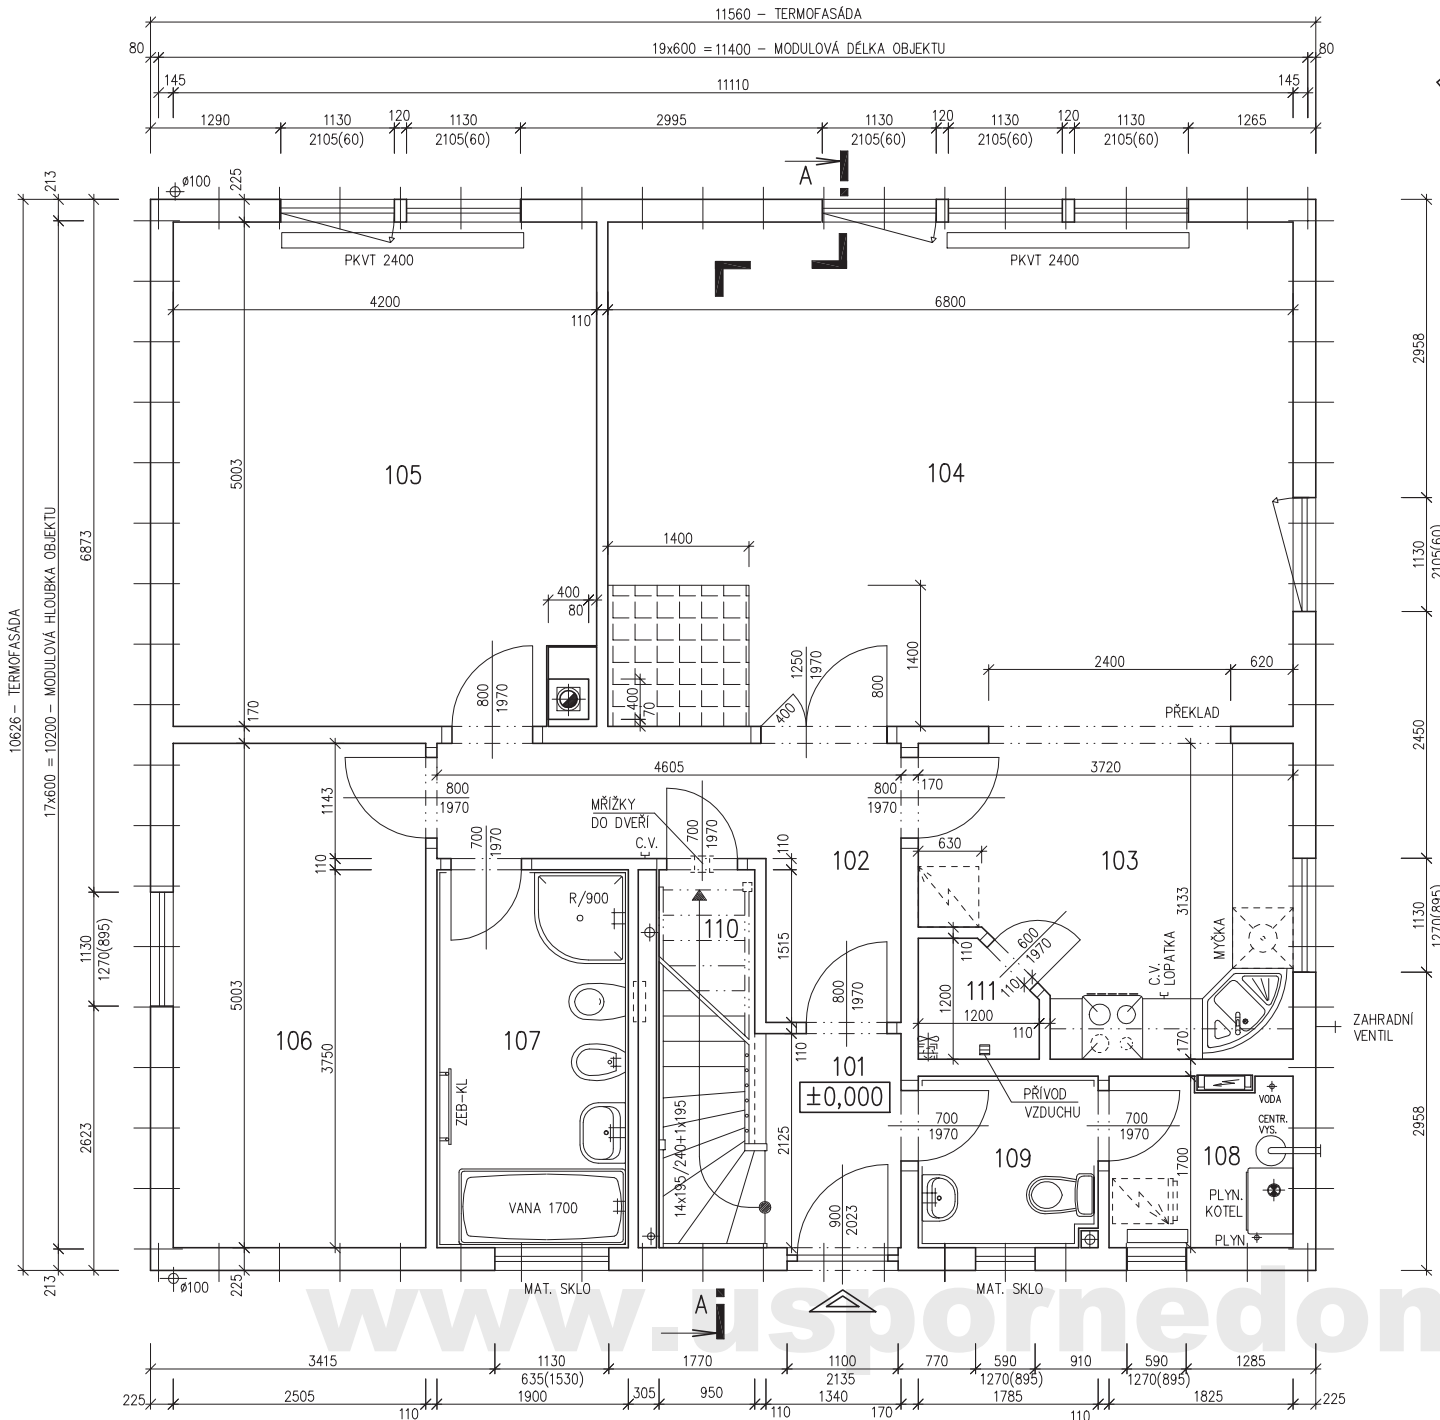

www.isporedomy.cz

117 02 3363
2. ZMĚNA 03/2005


Zpracovatel



Projekt

Datum: 05/2004

Číslo HS: 32 437

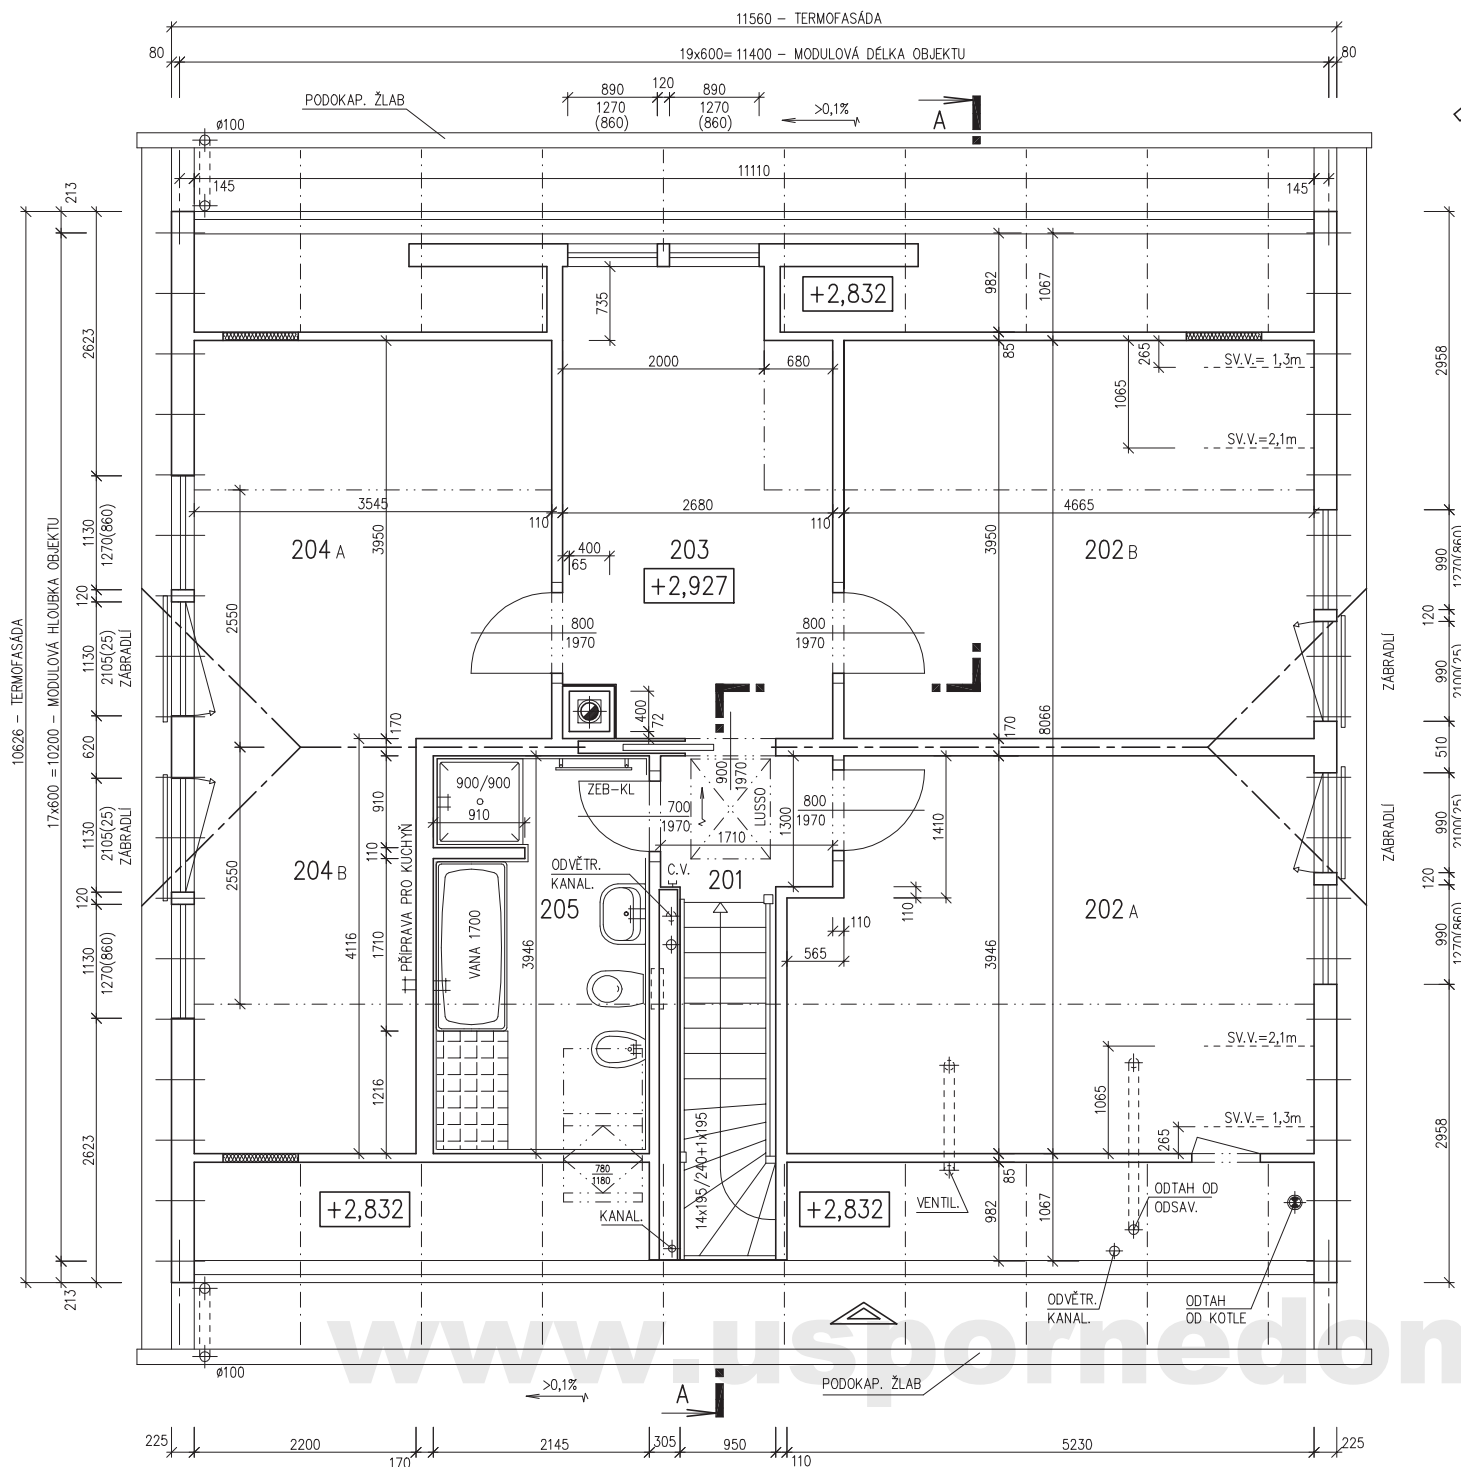

RODINNÝ DOMEK

RD 117/45*kk-SP

(RD BEZ PODSKLEPENÍ)

PŮDORYS PODKROVÍ

M 1:50

POZNÁMKA:

OBKLAD STĚN A PŘÍČEK SÁDROKARTONEM TL.12,5 mm
JE PRO POTŘEBU KÓTOVÁNÍ ZAOKROUHLÉN NA 12 mm.

ZAŘIZOVACÍ PŘEDMĚTY A KONSTRUKCE ZAKRESLENÉ
ČÁRKOVANĚ NEJSOU SOUČÁSTÍ ZÁKLADNÍ DODÁVKY RD

TECHNICKÉ ZMĚNY JSOU VYHRAZENY

LEGENDA MÍSTNOSTÍ :

ČÍSLO	ÚČEL MÍSTNOSTI	PLOCHA m ²	
201	CHODBA, SCHODIŠTĚ	5,27	5,27
202A	LOŽNICE	19,84	18,45
202B	LOŽNICE	18,43	17,19
203	HALA	11,77	11,59
204A	POKOJ	14,00	13,06
204B	KUCH. KOUT	9,06	8,47
205	KOUPELNA	7,46	7,09
OBYTNÁ PLOCHA :		60,29	
PŘÍSLUŠENSTVÍ :		20,83	
UŽITKOVÁ PLOCHA :		81,12	
CELKOVÁ PLOCHA (PODLAHOVÁ) :		85,83	

117 05 3363
2. ZMĚNA 03/2005

Zpracovatel

Projekt

Datum: 05/2004

Číslo HS: 32 437




RODINNÝ DOMEK

RD 117/45^{kk} – SP

(RD BEZ PODSKLEPENÍ)

ŘEZ A-A

M 1:50

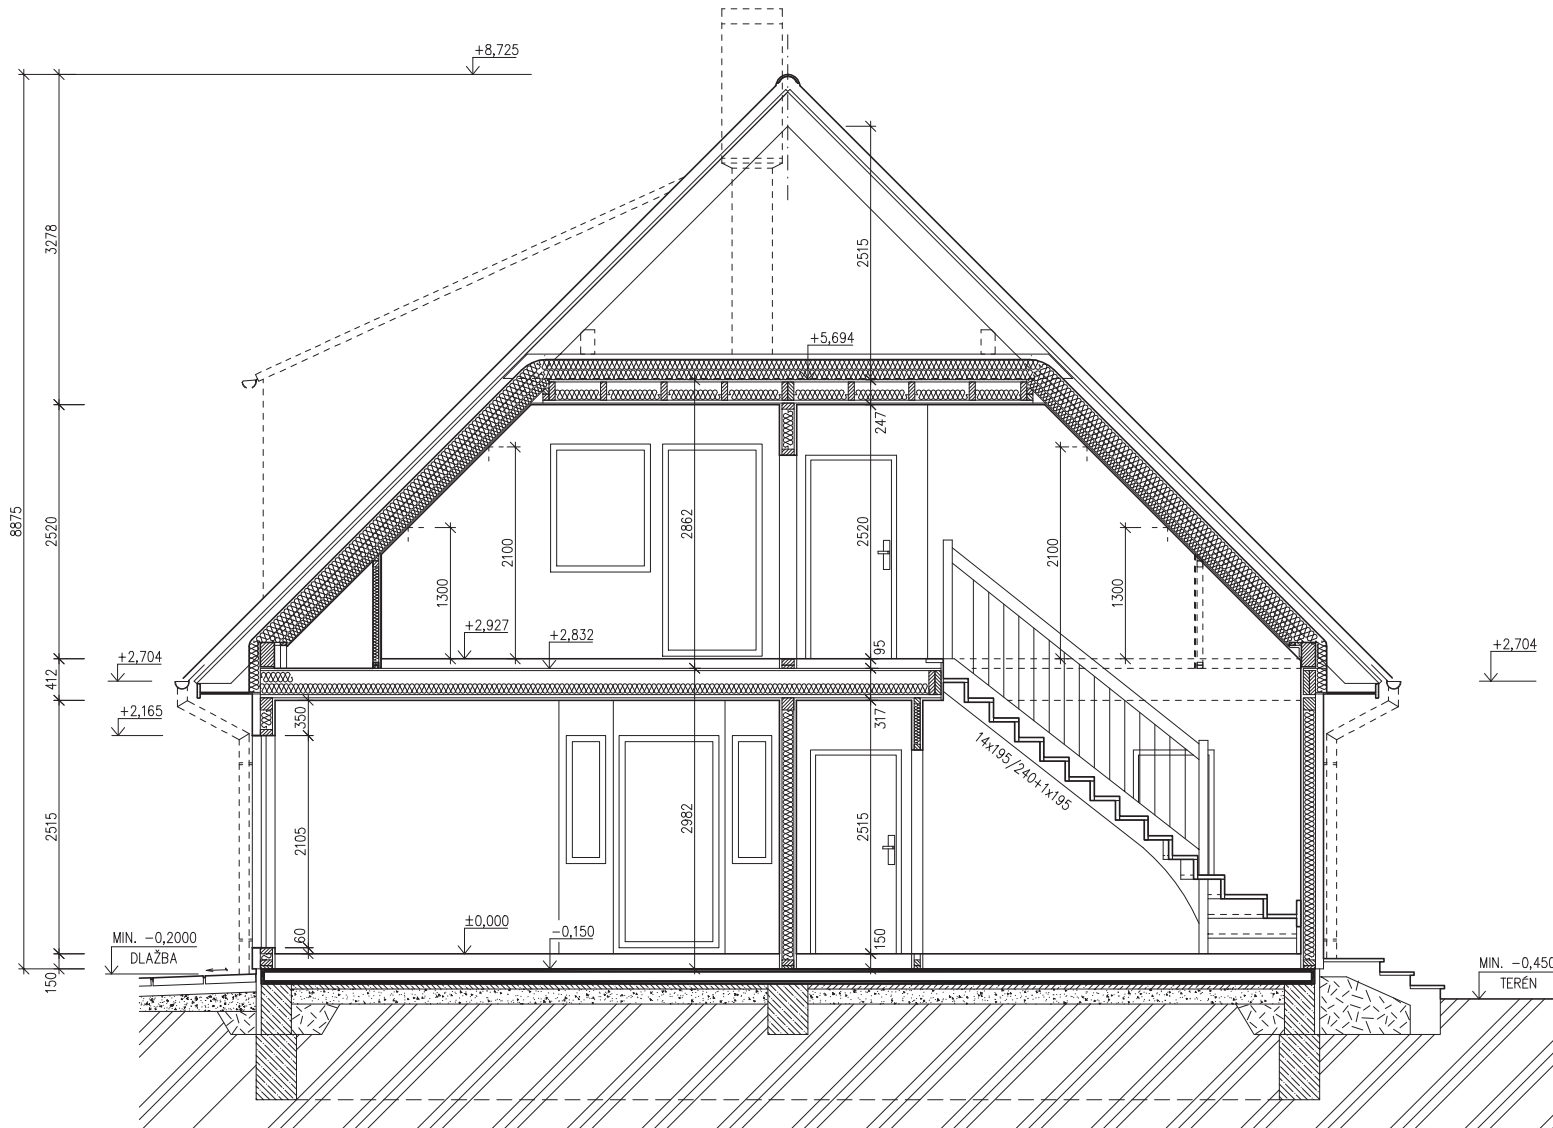

SPODNÍ STAVBA
DODÁVKA ODBĚRATELE

LEGENDA MATERIÁLU

-  ROSTLÝ TERÉN
-  ŠTĚRKOVÝ NÁSYP
-  ZÁSYP
-  ŽELEZOBETON
-  PROSTÝ BETON
-  DŘEVO
-  TEPELNÁ IZOLACE

www.usporedomy.cz

117 06 3363
ZMĚNA 09/2004

Zpracovatel

Projekt

Datum: 05/2004


Číslo HS: 32 437




RODINNÝ DOMEK
RD 117/45kk – SP
(RD BEZ PODSKLEPENÍ)

POHLEDY M 1:100


POHLED ZADNÍ

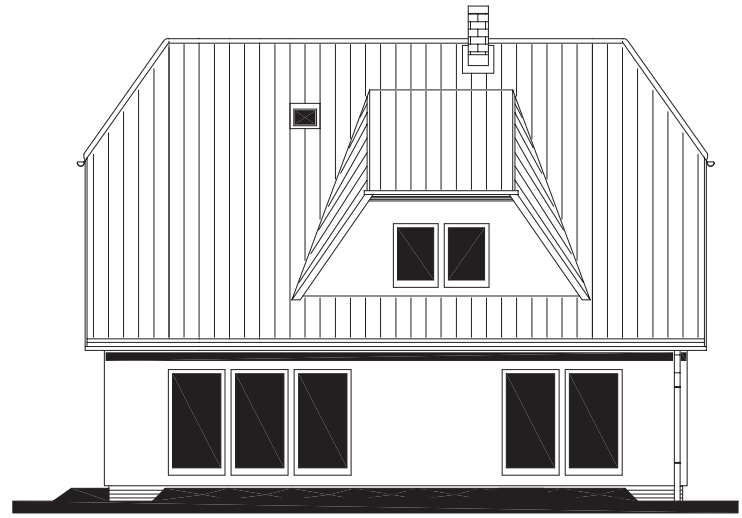

POHLED BOČNÍ /LEVÝ/

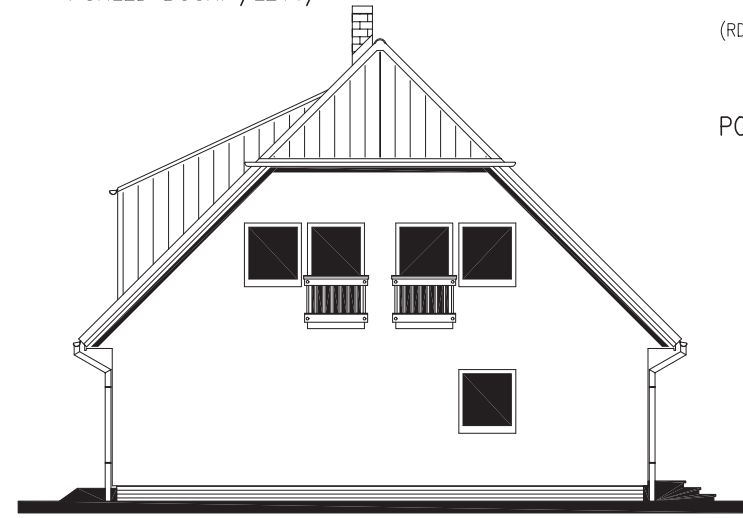

POHLED PŘEDNÍ

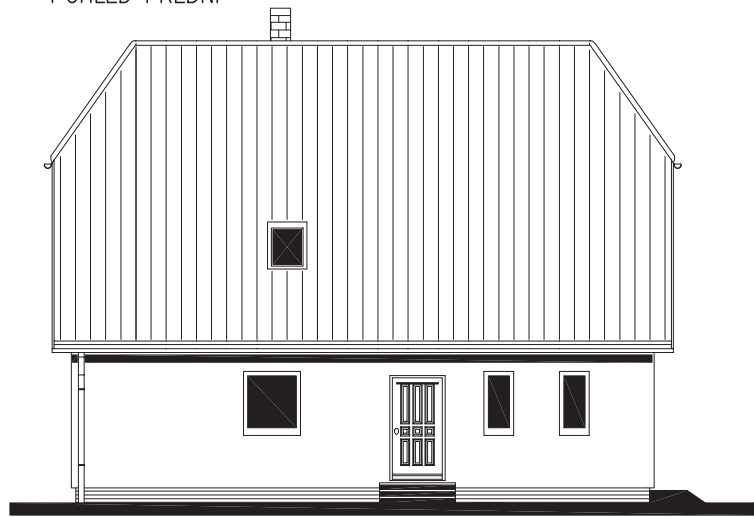

POHLED BOČNÍ /PRAVÝ/



www.usporedomy.cz

117 08 3363
ZMĚNA 09/2004

Zpracovatel


Projekt
Datum: 05/2004
Číslo HS: 32 437

