




RODINNÝ DŮM

DIMENZE Line 96/45° – SP

ROZTEČ VAZNIC 2400

(RD BEZ PODSKLEPENÍ)

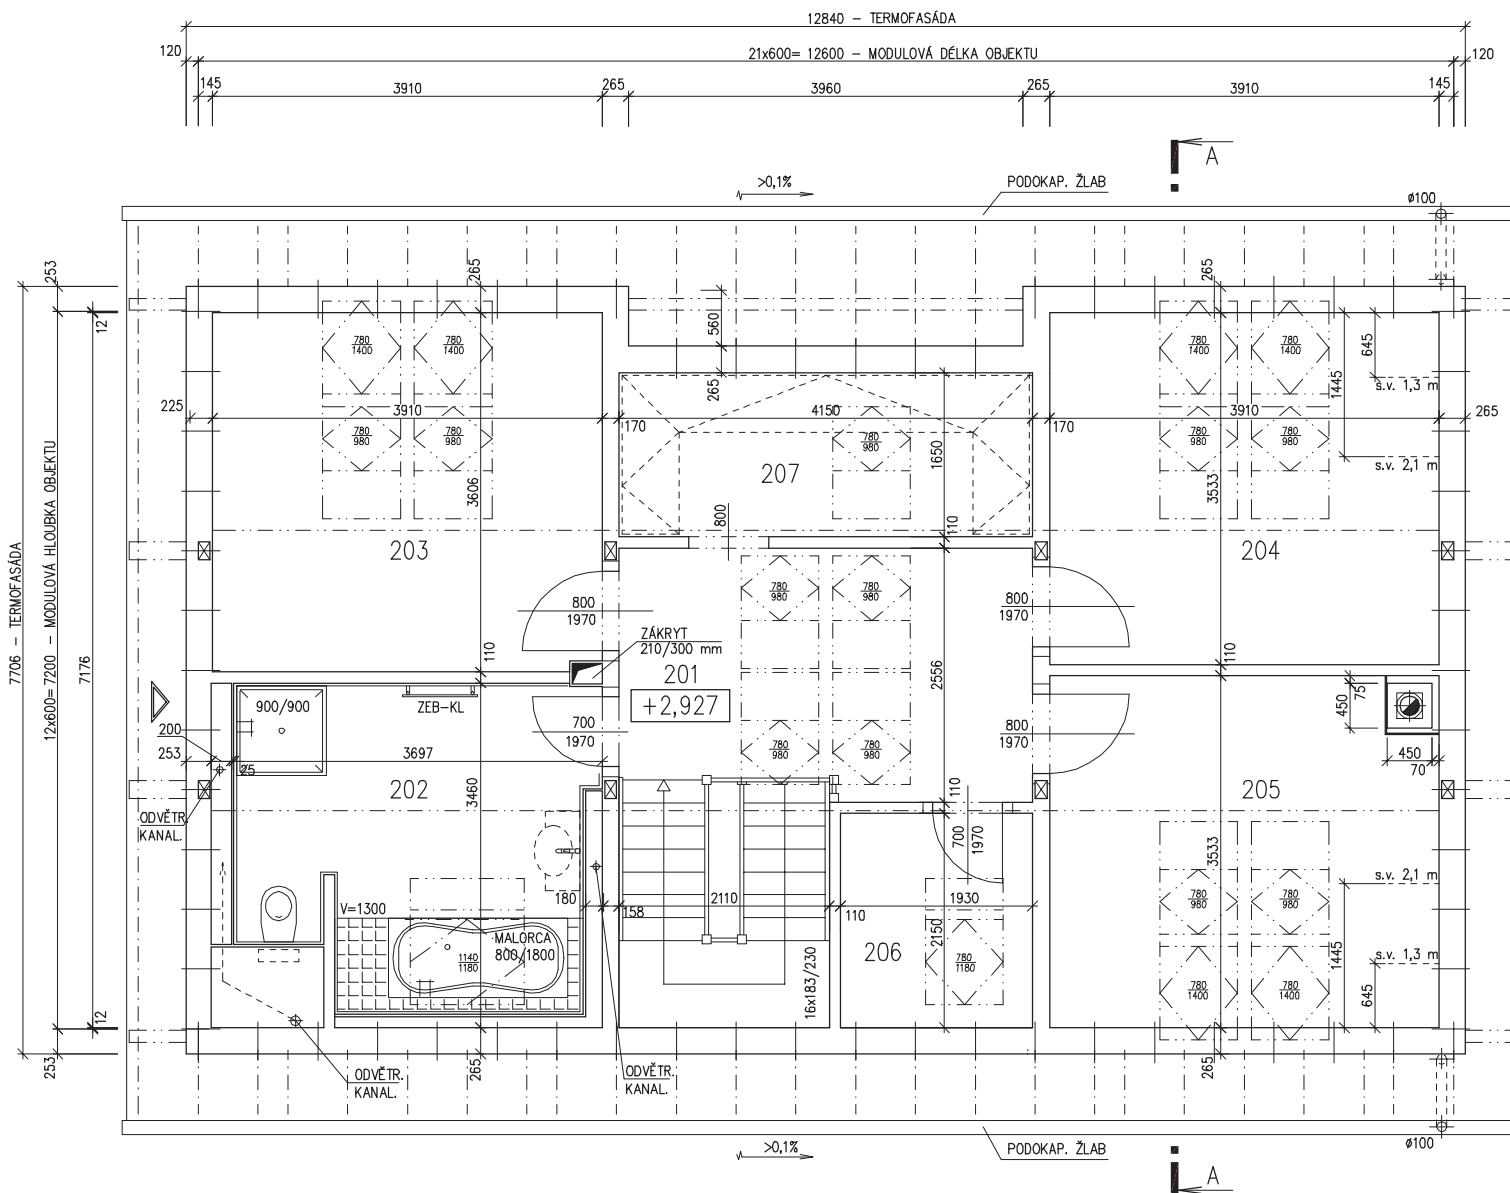

PŮDORYS PODKROVÍ

M 1:50

TMF 100

POZNÁMKA:

1. OBKLAD STĚN A PŘÍČEK SÁDROKARTONOVÝMI DESKAMI TL.12,5 mm JE PRO POTŘEBU KÓTOVÁNÍ ZAKROUHLĚN NA 12 mm.
2. TECHNICKÉ ZMĚNY JSOU VYHAZENY

LEGENDA MÍSTNOSTÍ :

ČÍSLO	ÚČEL MÍSTNOSTI	PLOCHA m ²	
201	HALA, SCHODIŠTĚ	15,38	14,02
202	KOUPELNA, WC	10,11	9,47
203	POKOJ	14,06	11,54
204	POKOJ	13,81	11,29
205	LOŽNICE	13,50	10,97
206	KOMORA	4,15	2,90
207	ŠATNA	6,85	6,66

OBYTNÁ PLOCHA : 33,80
 PŘÍSLUŠENSTVÍ : 33,05
 UŽITKOVÁ PLOCHA : 66,85
 CELKOVÁ PLOCHA (PODLAHOVÁ) : 77,86

www.usporedomy.cz

MODEL 06

Zpracovatel


Projekt

Datum: 05/2006


Číslo HS: 33 623

v.č.: 008

POHLED ZADNÍ

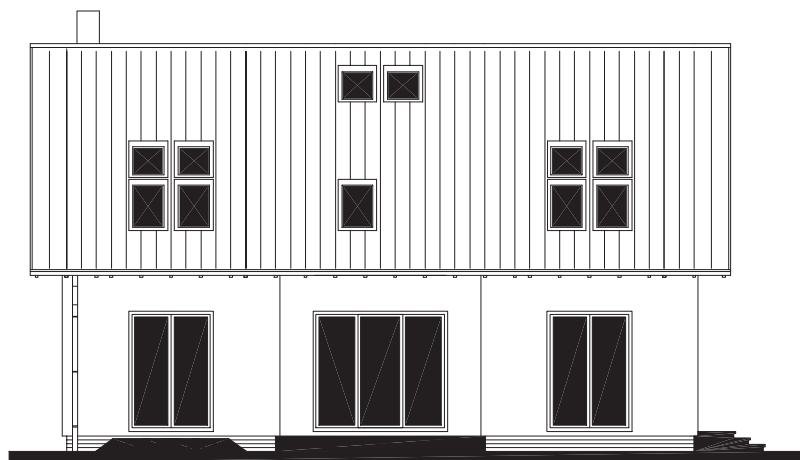

POHLED BOČNÍ /LEVÝ/

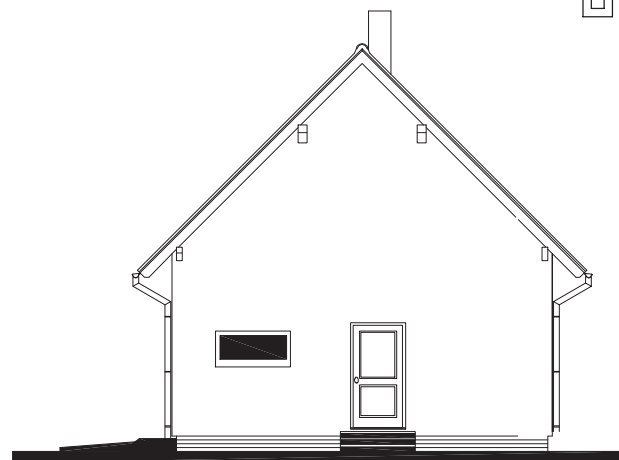


RODINNÝ DŮM

DIMENZE Line 96/45° – SP


ROZTEČ VAZNIC 2400
(RD BEZ PODSKLEPENÍ)

POHLEDY M 1:100

POHLED ČELNÍ

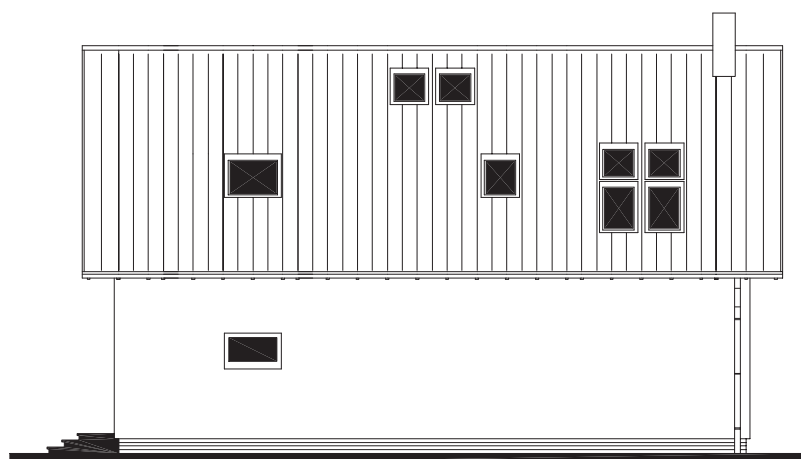

POHLED BOČNÍ /PRAVÝ/

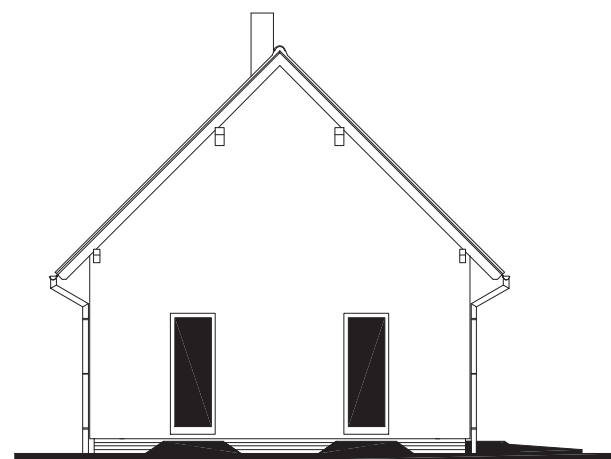

www.usporedomy.cz

MODEL 06

Zpracovatel



Projekt

Datum: 05/2006

Číslo HS: 33 623

