



RODINNÝ DOMEK

SOLO Line 105/38kk

(RD BEZ PODSKLEPENÍ)

PŮDORYS PŘÍZEMÍ

M 1:50


POZNÁMKA:

1. OBKLAD STĚN A PŘÍČEK SÁDROKARTONOVÝMI DESKAMI TL12,5 mm JE PRO POTŘEBU KÓTOVÁNÍ ZAKROUHLLEN NA 12 mm.
2. TECHNICKÉ ZMĚNY JSOU VYHAZENY.

LEGENDA MÍSTNOSTÍ :


ČÍSLO	ÚČEL MÍSTNOSTI	PLOCHA m ²	
101	ZÁDVEŘÍ	3,24	3,24
102	PŘEDSÍŇ	5,14	5,14
103	CHODBA	6,81	6,81
104	KUCHYŇ	12,77	12,77
105	OBÝVACÍ POKOJ	25,65	25,65
106	LOŽNICE	18,45	18,45
107	POKOJ DĚTÍ	10,43	10,43
108	KOUPELNA, WC	5,28	5,28
109	WC	2,91	2,91
110	KOTEL	3,48	3,48
111	UŽITKOVÁ MÍSTNOST	3,39	1,92

OBYTNÁ PLOCHA : 54,55
 PŘÍSLUŠENSTVÍ : 41,55
 UŽITKOVÁ PLOCHA : 96,10
 CELKOVÁ PLOCHA (PODLAHOVÁ) : 97,57

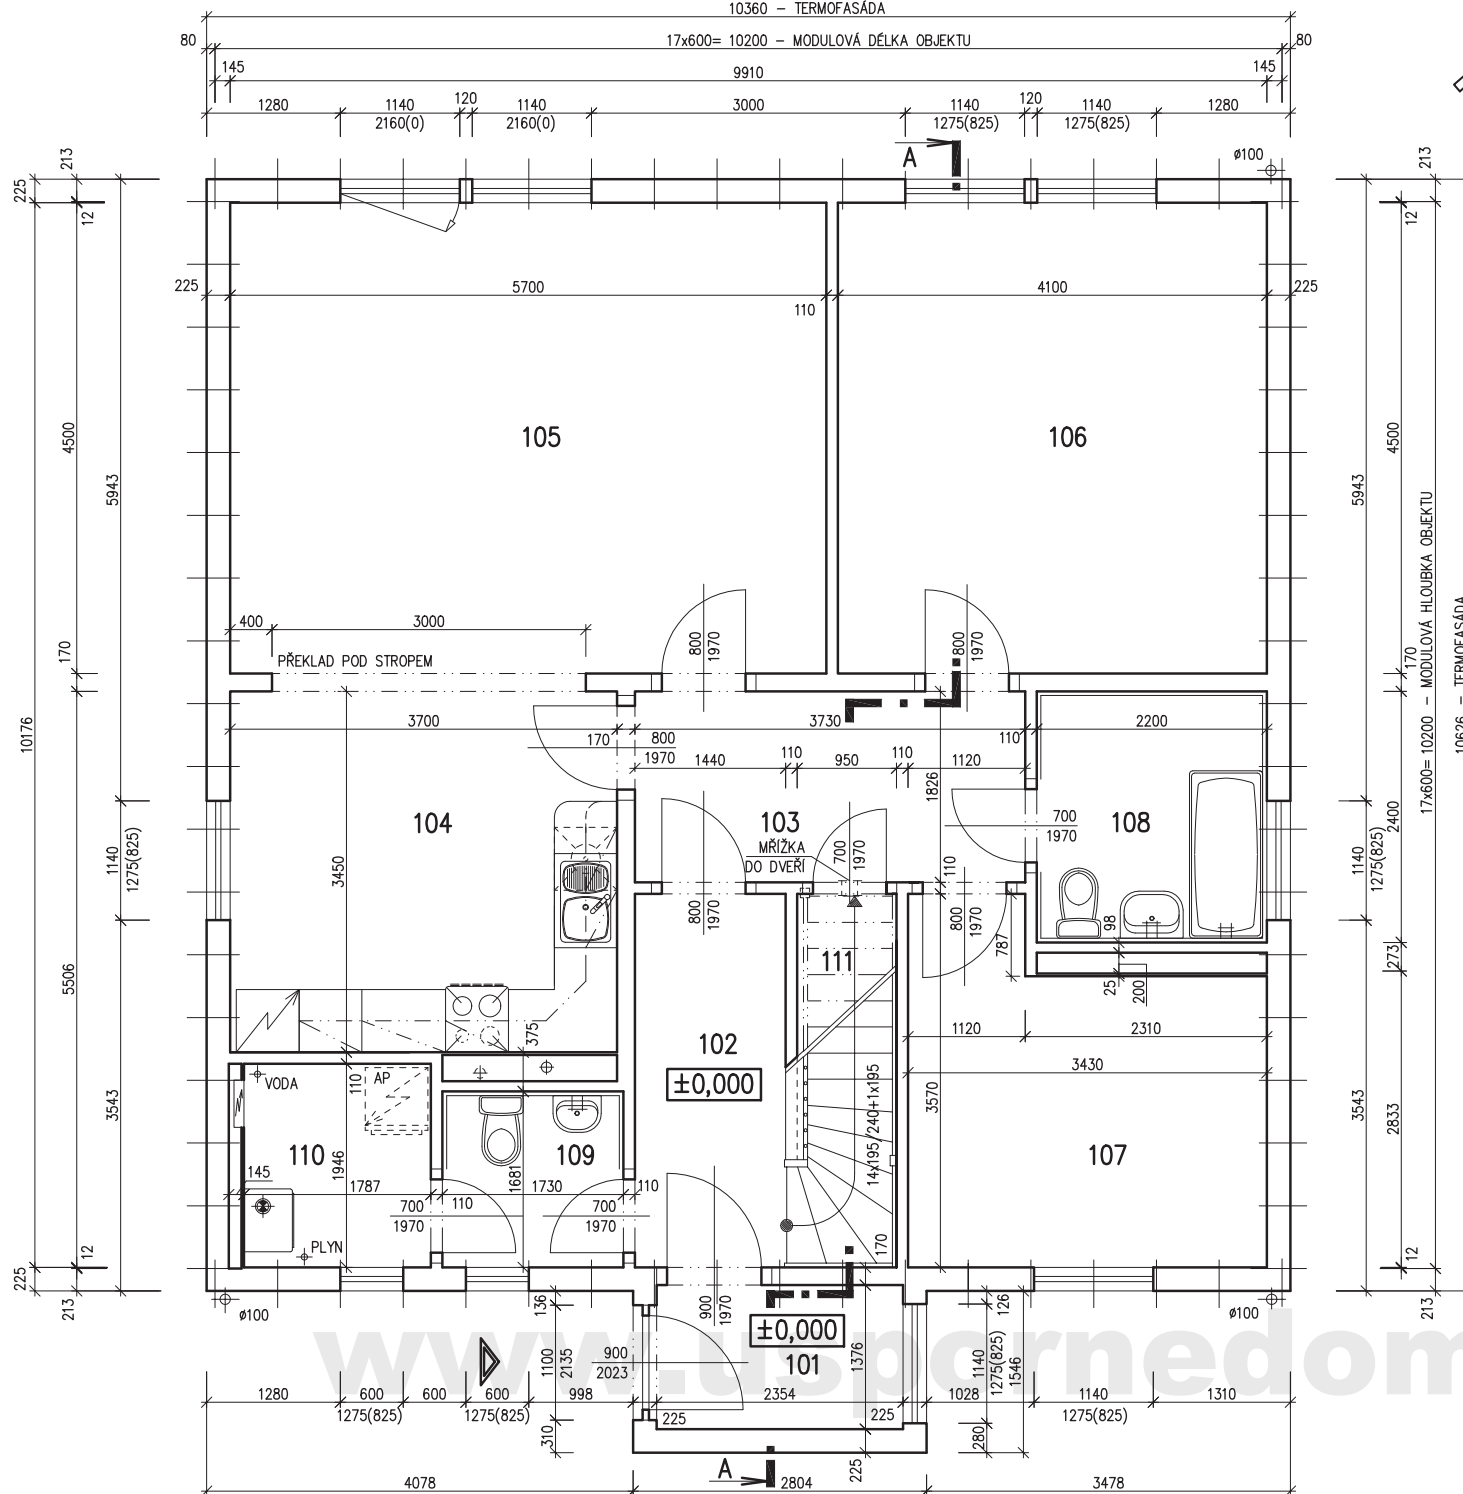

MODEL 06

Autorizovaný inženýr		Zpracovatel
Ing. Michal Šopík Ing. Stanislav Pecha		
Odpovědný projektant		Projekt
Ing. Vlastimil Kučera		Datum:
Vyracoval		Investor-staveniště
Ing. Hana Buriánková		Číslo HS:

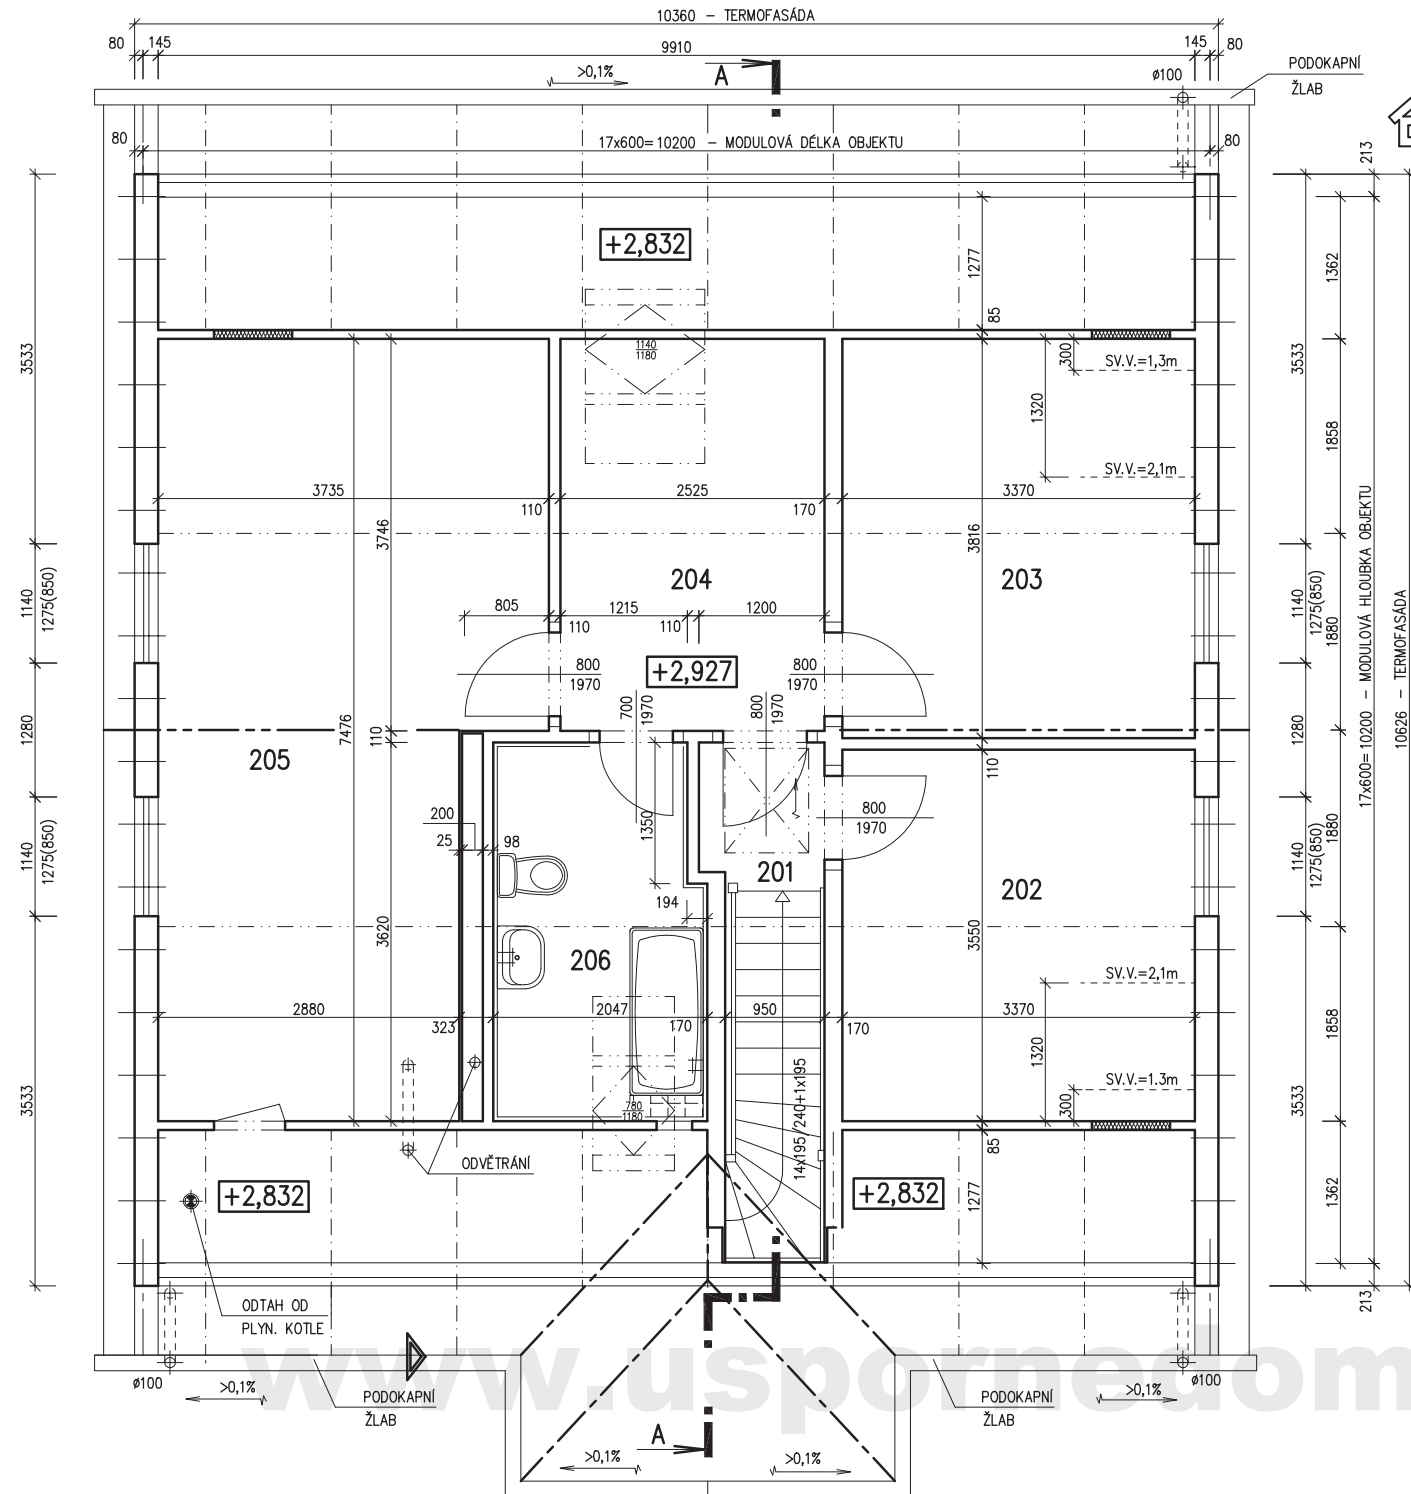

RODINNÝ DOMEK

SOLO Line 105/38kk

(RD BEZ PODSKLEPENÍ)

PŮDORYS PODKROVÍ

M 1:50

POZNÁMKA:

1. OBKLAD STĚN A PŘÍČEK SÁDROKARTONOVÝMI DESKAMI TL.12,5 mm JE PRO POTŘEBU KÓTOVÁNÍ ZAKROUHLĚN NA 12 mm.
2. TECHNICKÉ ZMĚNY JSOU VYHAZENY.

LEGENDA MÍSTNOSTÍ :

ČÍSLO	ÚČEL MÍSTNOSTI	PLOCHA m ²	
201	PODESTA, SCHODIŠTĚ	4,58	4,58
202	LOŽNICE	11,96	10,95
203	LOŽNICE	12,86	11,85
204	HALA	9,46	8,70
205	LOŽNICE	24,92	22,92
206	KOUPELNA	6,97	6,54

OBYTNÁ PLOCHA :

45,72

PŘÍSLUŠENSTVÍ :

19,82

UŽITKOVÁ PLOCHA :

65,54

CELKOVÁ PLOCHA (PODLAHOVÁ) :

70,75

MODEL 06

Autorizovaný inženýr	Ing. Michal Šopík Ing. Stanislav Pecha	Zpracovatel
Odpovědný projektant	Ing. Vlastimil Kučera	Projekt
Vypracoval	Ing. Hana Buriánková	Datum:
Investor-staveniště		Číslo HS:




RODINNÝ DOMEK

SOLO Line 105/38kk

(RD BEZ PODSKLEPENÍ)

POHLEDY M 1:100


POHLED ZADNÍ

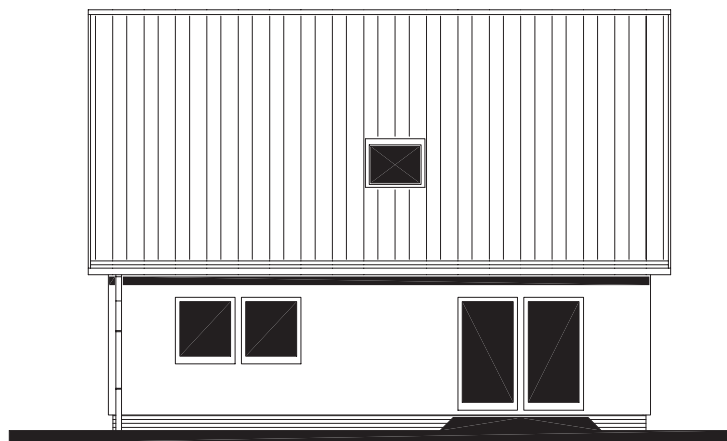

POHLED BOČNÍ /LEVÝ/



POHLED VSTUPNÍ

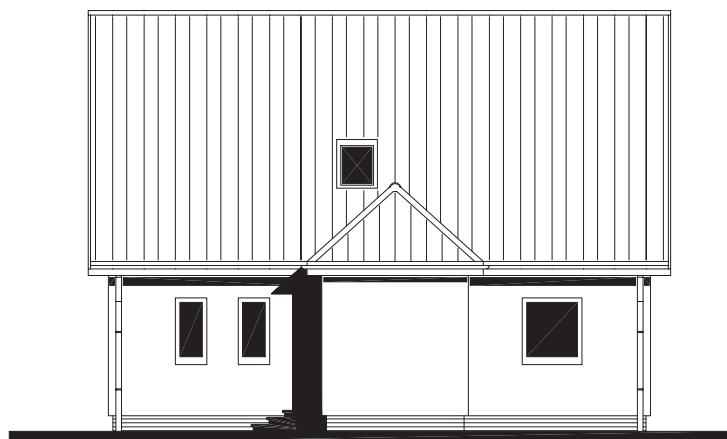

POHLED BOČNÍ /PRAVÝ/



www.usporedomy.cz

MODEL 06

Autorizovaný inženýr	Ing. Michal Šopík Ing. Stanislav Pecha	Zpracovatel 
Odpovědný projektant	Ing. Vlastimil Kučera	Projekt
Vypracoval	Ing. Hana Buriánková	Datum:
Investor-staveniště		Číslo HS:

