

LEGENDA MÍSTNOSTI :

ČÍSLO	ÚČEL MÍSTNOSTI	PLOCHA m ²	
101	ZÁDVEŘÍ	2,68	2,68
102	CHODBA	10,59	9,16
103	PRACOVNA	7,80	7,80
104	WC	2,54	2,54
105	KUCHYNĚ + JÍDELNA	15,07	15,07
106	OBÝVACÍ POKOJ	17,29	17,29
107	TECHNICKÁ MÍSTNOST	2,18	2,18
108	SKLAD	2,60	2,60



OBYTNÁ PLOCHA :	32,36
PŘÍSLUŠENSTVÍ :	26,99
UŽITKOVÁ PLOCHA :	59,35
CELKOVÁ PLOCHA (PODLAHOVÁ) :	60,78
CELKOVÁ PLOCHA (ZASTAVĚNÁ) :	74,36

POZNÁMKA:

1. TECHNICKÉ ZMĚNY JSOU VYHRAZENY.
2. VNITŘNÍ DVEŘE JSOU KÓTOVÁNY S PŘESNOSTÍ ± 30 mm
3. V PŮDORYSE JSOU KÓTOVÁNY STAVEBNÍ OTVORY OKEN.
SKUTEČNÁ VÝŠKA PARAPETU VIZ VÝKRES ŘEZU.
4. ZAŘIZOVACÍ PŘEDMĚTY A KONSTRUKCE ZAKRESLENÉ ČÁRKOVANĚ NEJSOU SOUČÁSTÍ DODÁVKY RD.

S.O. III.
SCHODY KZ3-2
MODEL 2017

Označ. výkresu PŮDORYS 1.NP	M 1:50	D.05	
Označ. domu NOVA Line 722/45° + 0,5M	RODINNÝ DŮM	Číslo HS : 39 084	
Autorizovaný inženýr Ing. David Ondra, Ing. Zdeněk Chromý	Stupeň PD : DÚS+DOS		
Vypracoval Ing. Oldřich Němčák	Datum : 1.7.2016		
Investor-staveniště			
Investor-staveniště			

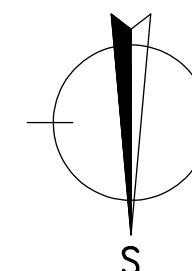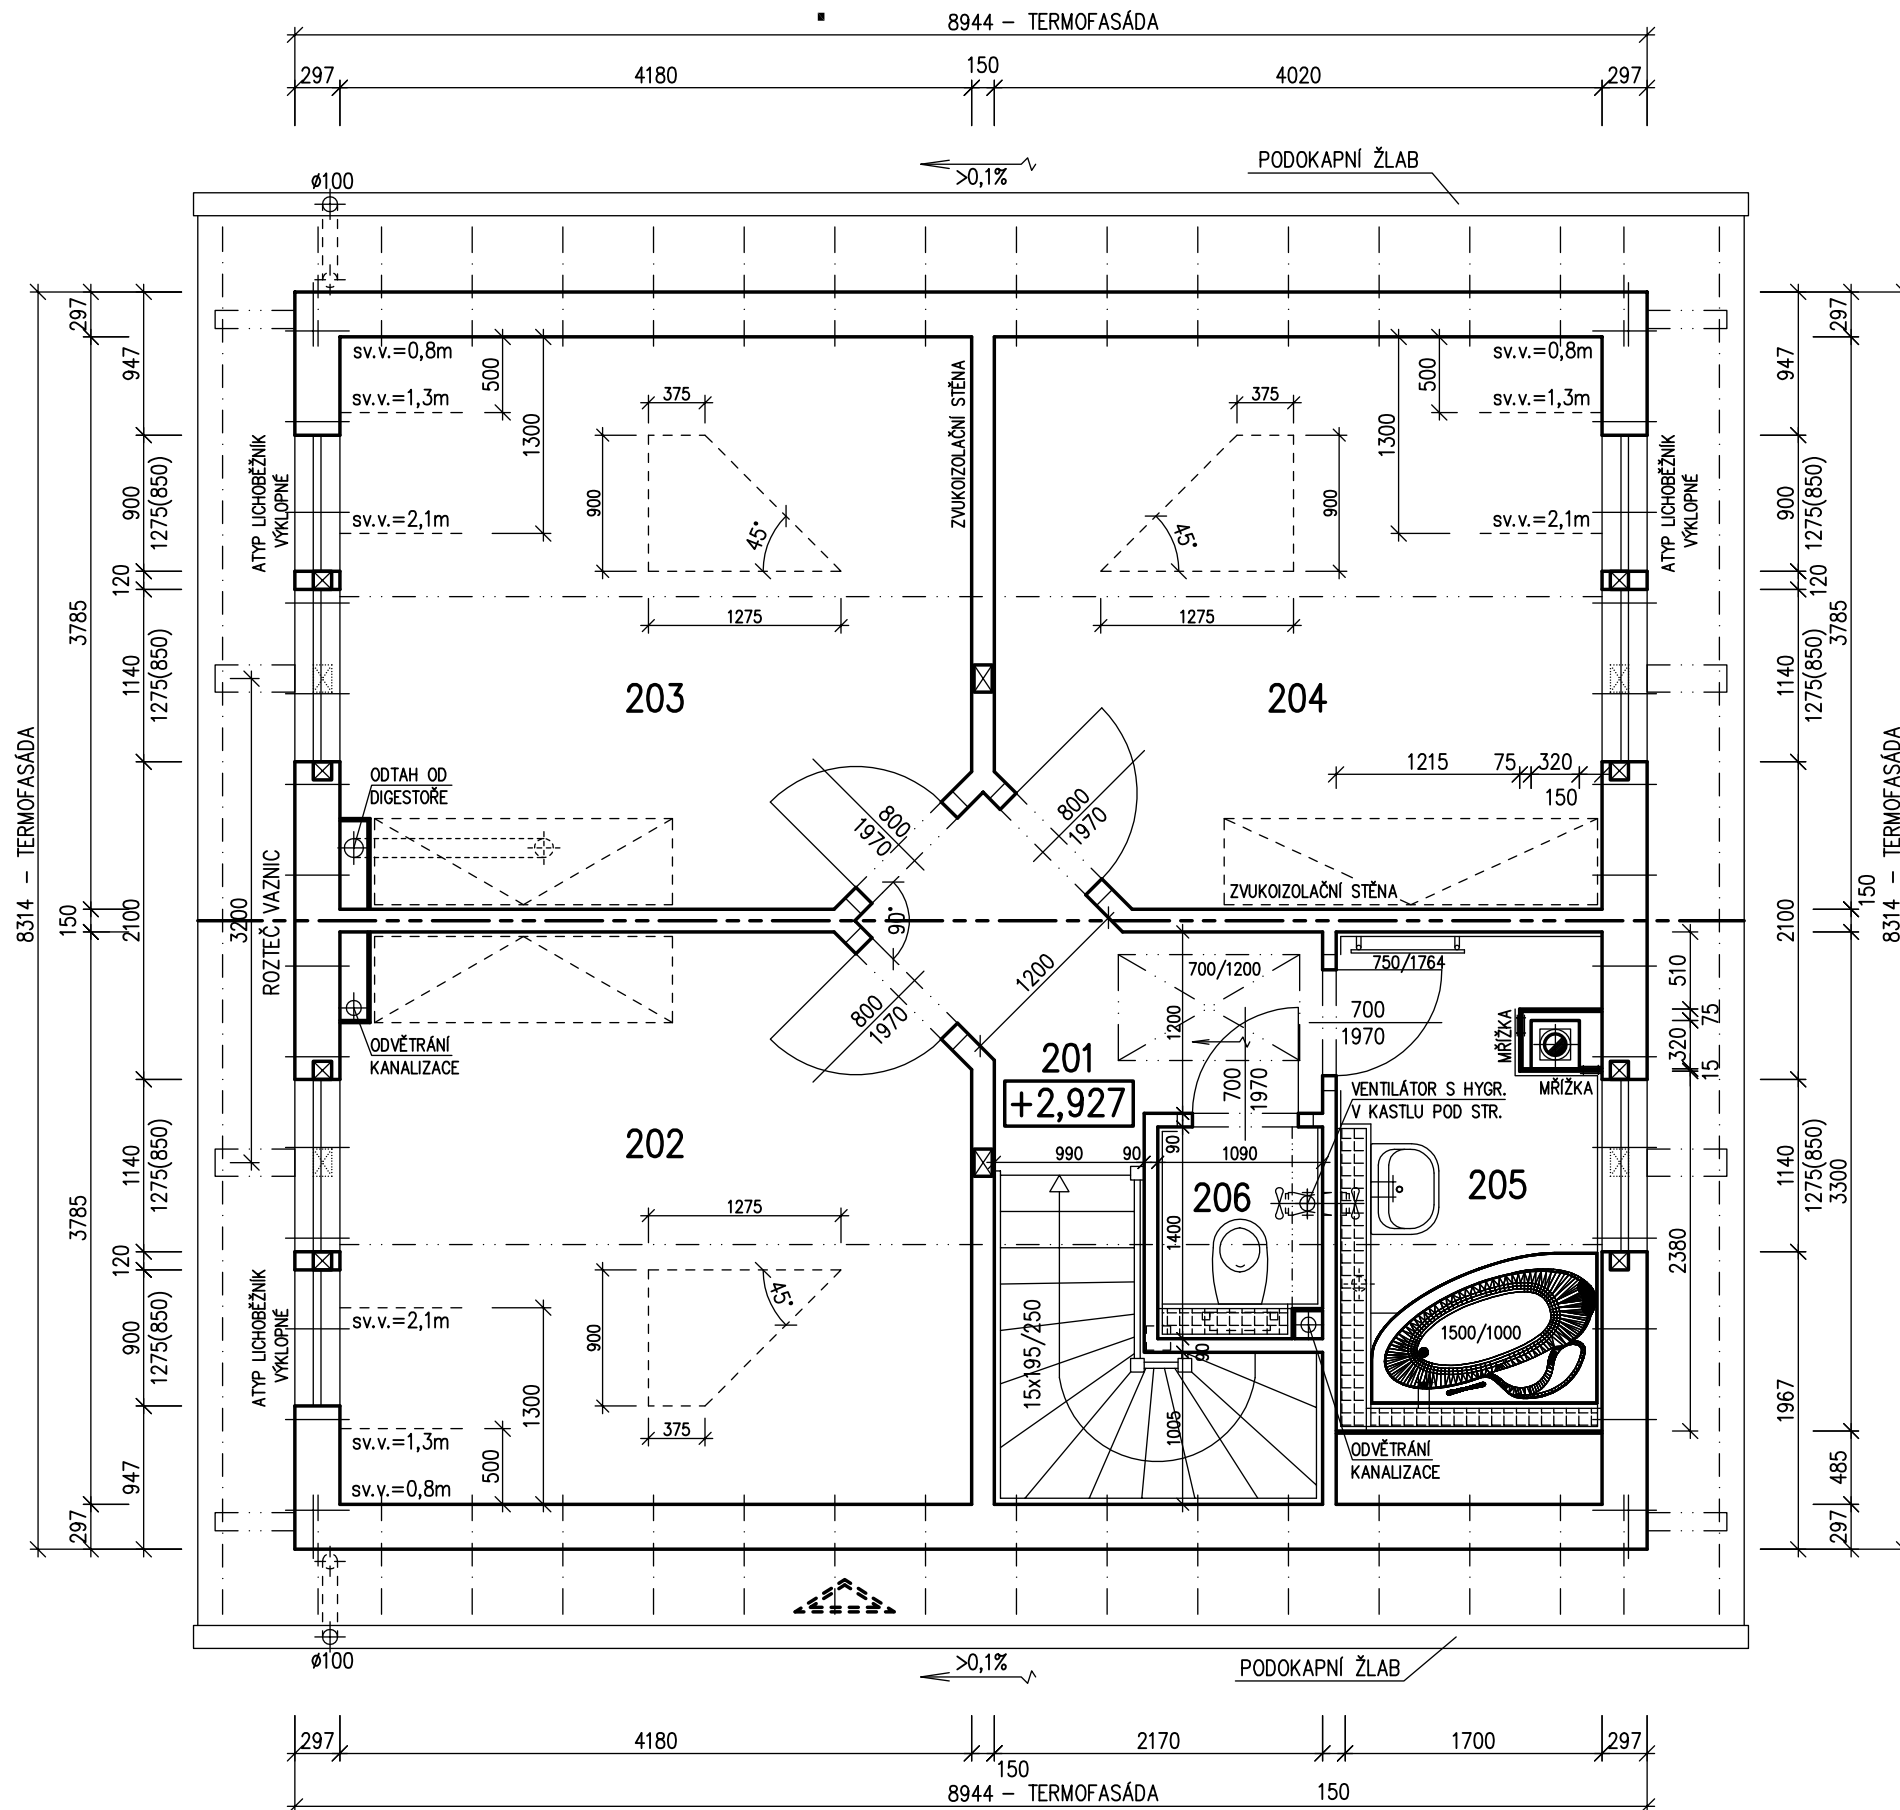

LEGENDA MÍSTNOSTI :

ČÍSLO	ÚČEL MÍSTNOSTI	PLOCHA m ²	
201	CHODBA	4,21	4,21
202	POKOJ	15,29	13,20
203	POKOJ	15,29	13,20
204	LOŽNICE	14,80	12,79
205	KOUPELNA	5,58	5,50
206	WC	1,48	1,48


OBYTNÁ PLOCHA :	39,19
PŘÍSLUŠENSTVÍ :	11,19
UŽITKOVÁ PLOCHA :	50,38
CELKOVÁ PLOCHA (PODLAHOVÁ) :	56,65

POZNÁMKA:

1. TECHNICKÉ ZMĚNY JSOU VYHRAZENY.
2. VNITŘNÍ DVEŘE JSOU KÓTOVÁNY S PŘESNOSTÍ ± 30 mm
3. V PŮDORYSE JSOU KÓTOVÁNY STAVEBNÍ OTVORY OKEN.
SKUTEČNÁ VÝŠKA PARAPETU VIZ VÝKRES ŘEZU.
4. ZAŘIZOVACÍ PŘEDMĚTY A KONSTRUKCE ZAKRESLENÉ ČÁRKOVANĚ NEJSOU SOUČÁSTÍ DODÁVKY RD.

S.O. III.
SCHODY KZ3-2
MODEL 2017

Označ. výkresu PŮDORYS PODKROVÍ	M 1:50	D.06	
Označ. domu NOVA Line 722/45° + 0,5M	RODINNÝ DŮM	Číslo HS : 39 084	
Autorizovaný inženýr Ing. David Ondra, Ing. Zdeněk Chromý	Stupeň PD : DÚS+DOS		
Vypracoval Ing. Oldřich Němčák	Datum : 1.7.2016		
Investor-staveniště			
Investor-staveniště			

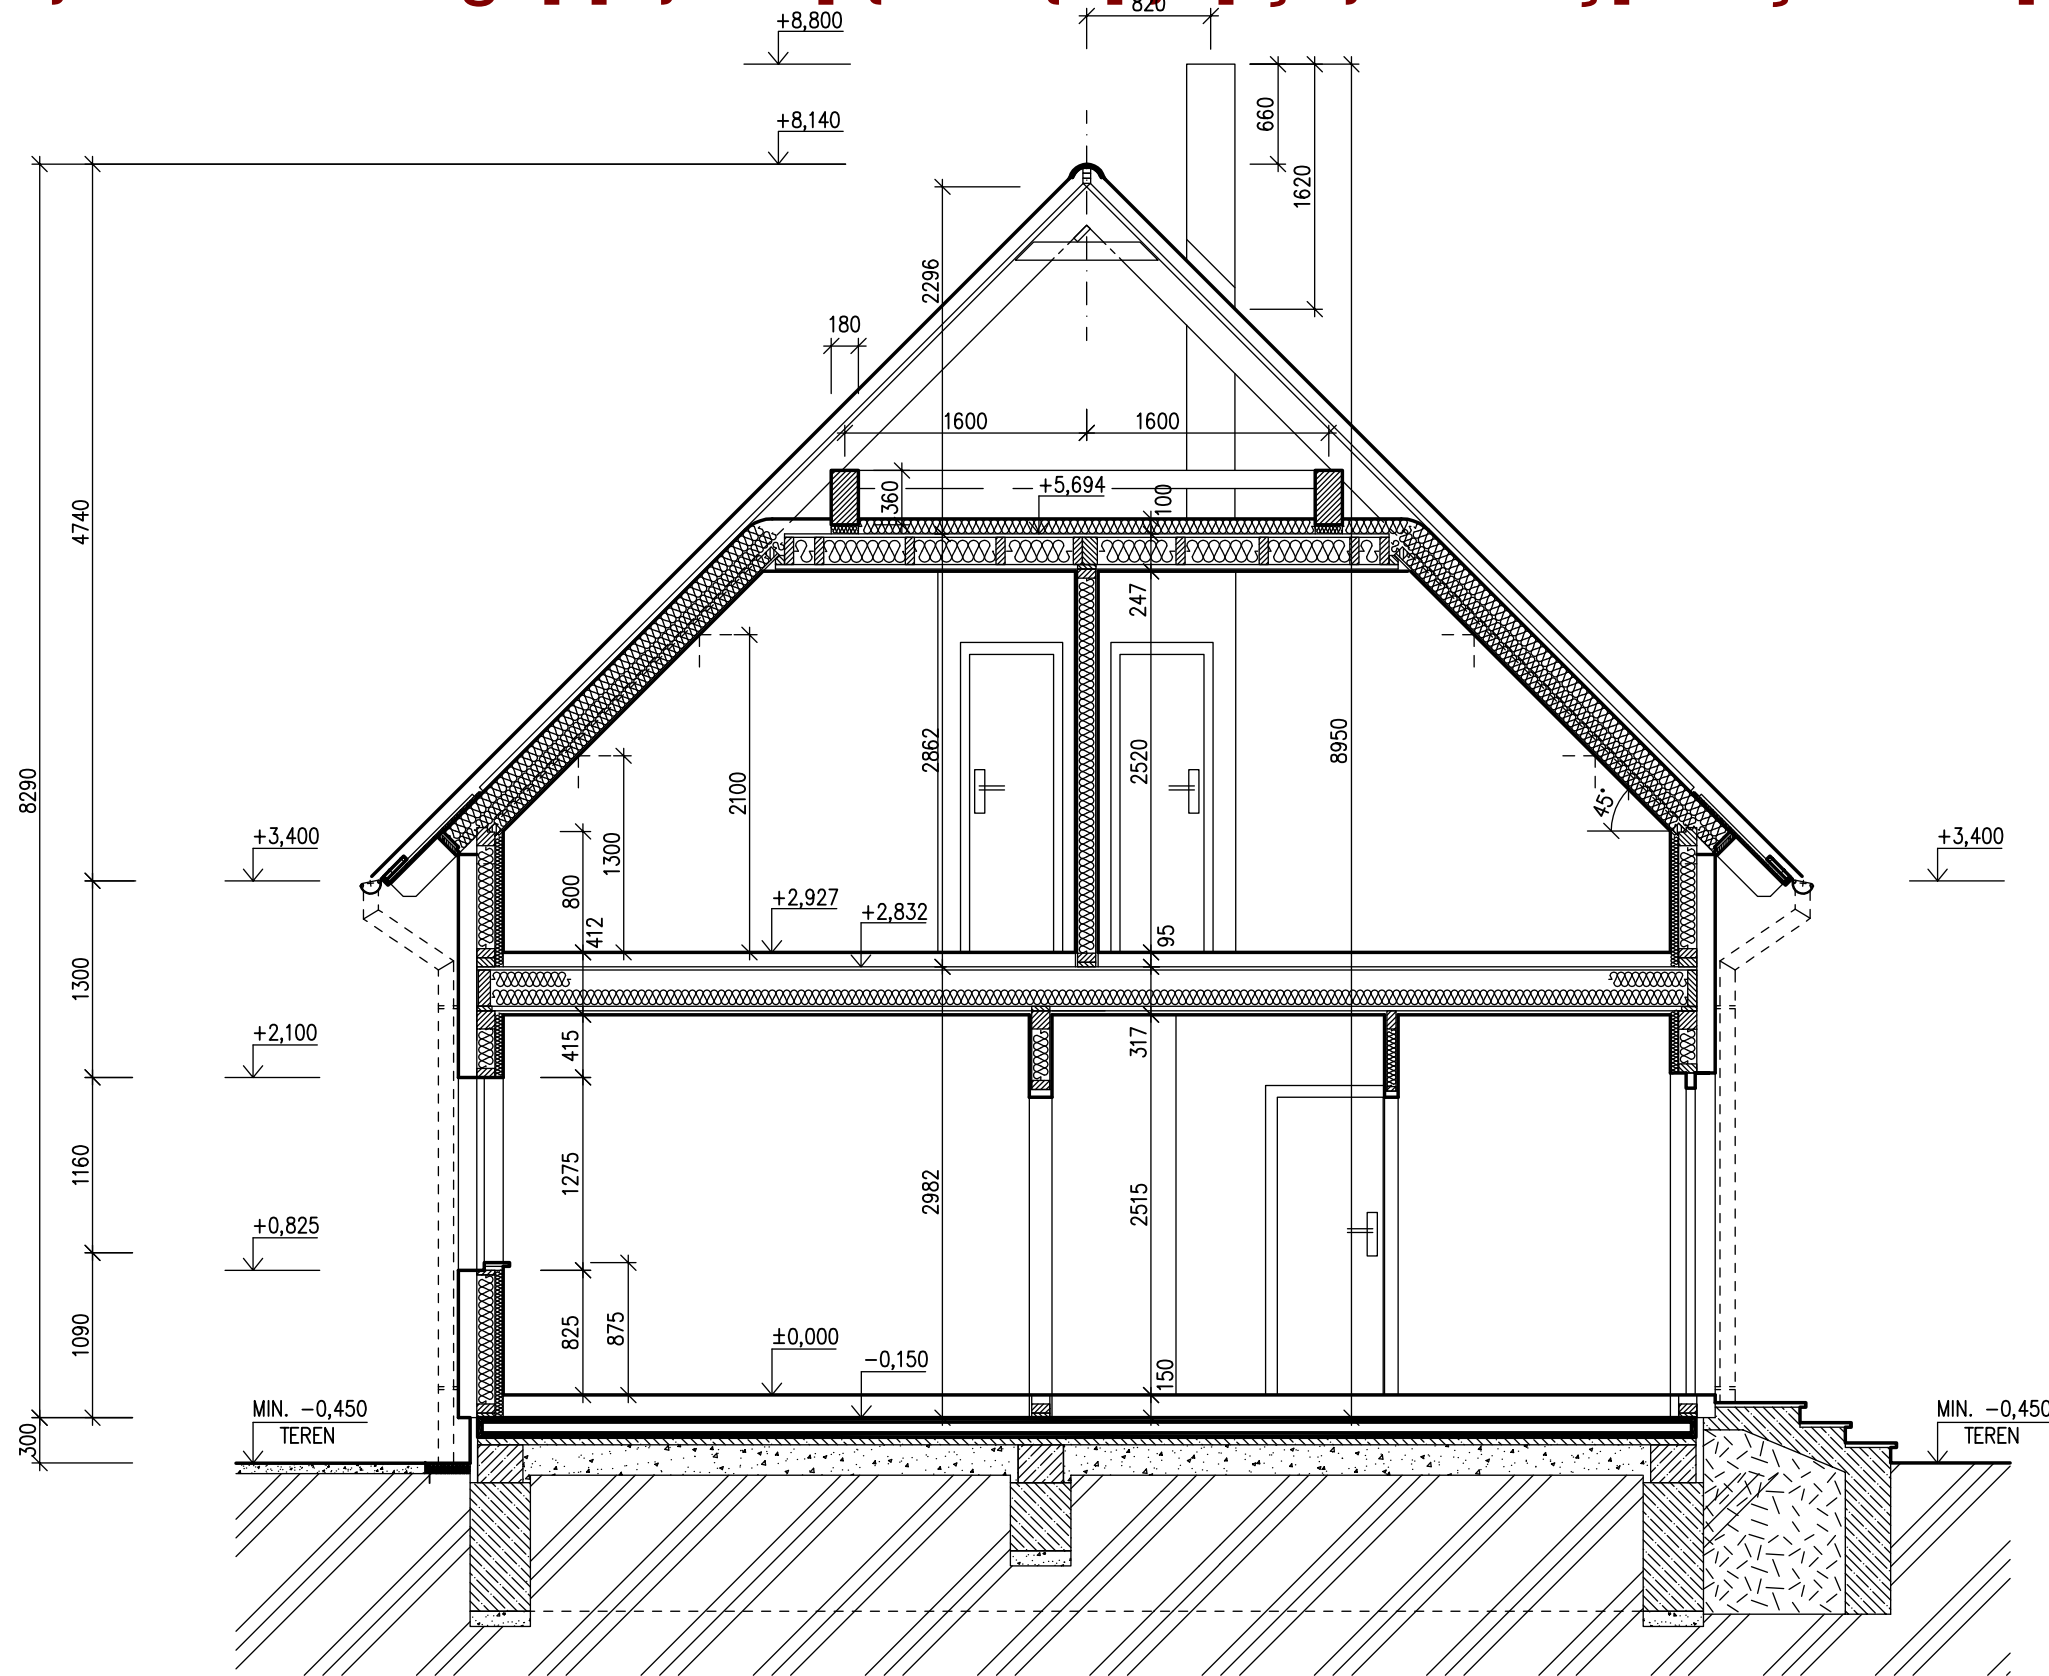


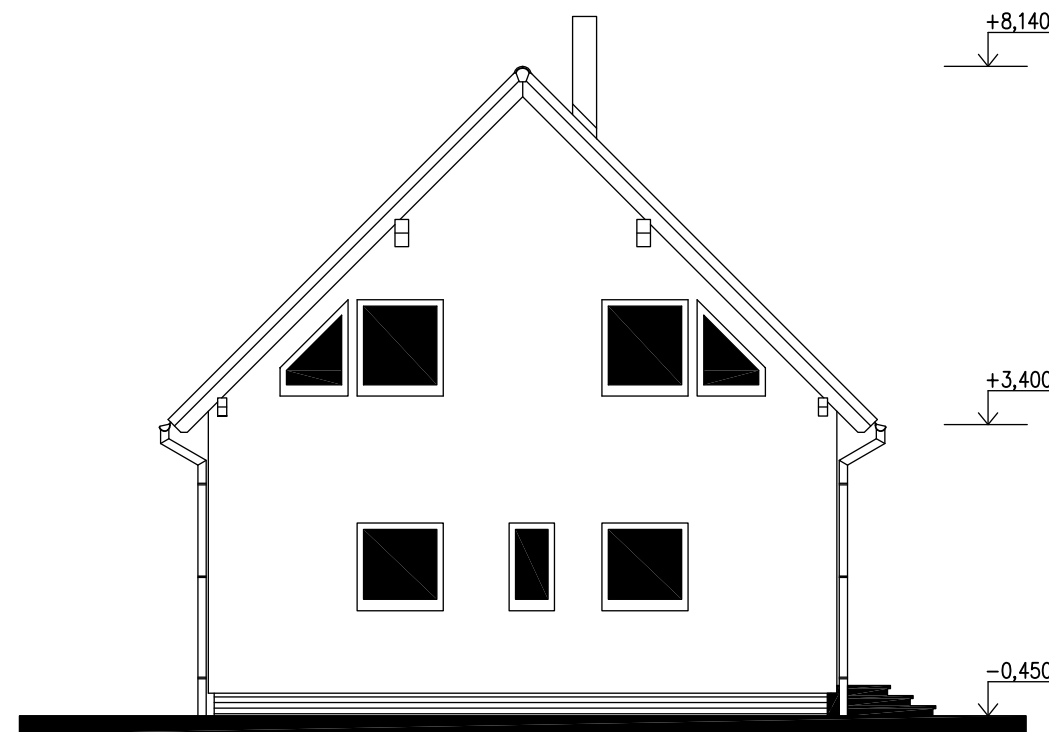
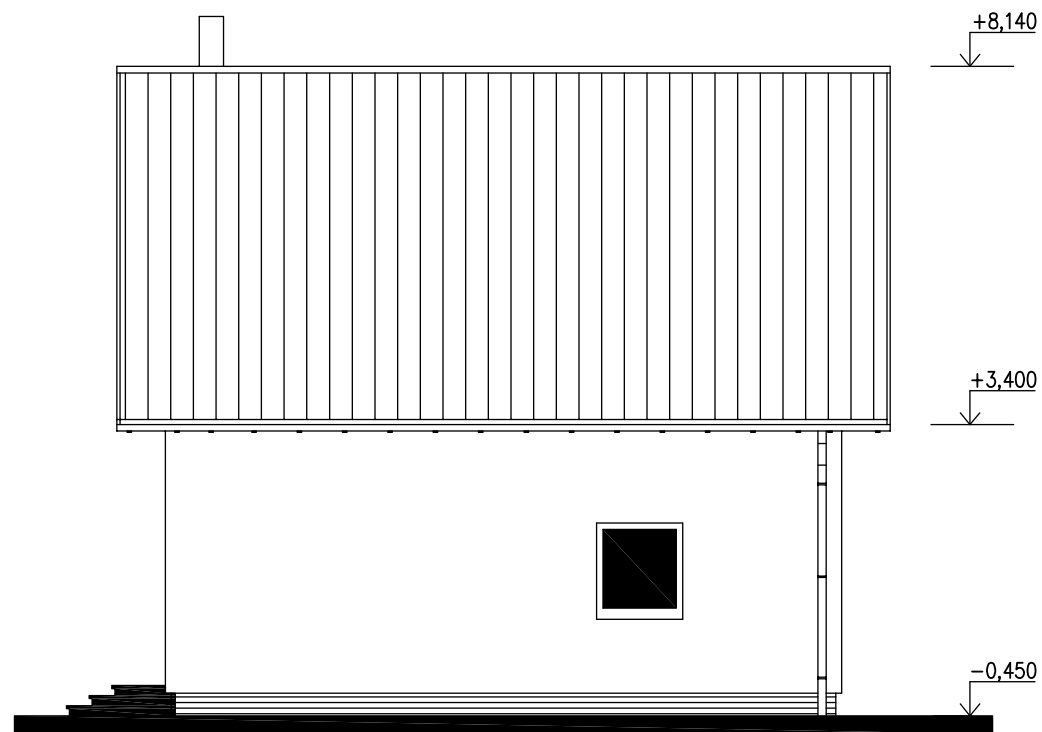
LEGENDA MATERIÁLU

-  ROSTLÝ TERÉN
-  ŠTĚRKOVÝ NÁSYP
-  ZÁSYP
-  ŽELEZOBETON
-  PROSTÝ BETON
-  DŘEVO
-  TEPelná IZOLACE


SPODNÍ STAVBA
DODÁVKA ODBĚRATELE

S.O. III.
SCHODY KZ3-2
MODEL 2017

Označ. výkresu ŘEZ A-A	M 1:50	D.07	
Označ. domu NOVA Line 722/45° + 0,5M	RODINNÝ DŮM	Číslo HS : 39 084	
Autorizovaný inženýr Ing. David Ondra, Ing. Zdeněk Chromý	Stupeň PD : DÚS+DOS		
Vypracoval Ing. Oldřich Němčák	Datum : 1.7.2016		
Investor-staveniště Investor-staveniště .. , ..			



POHLED ULIČNÍ

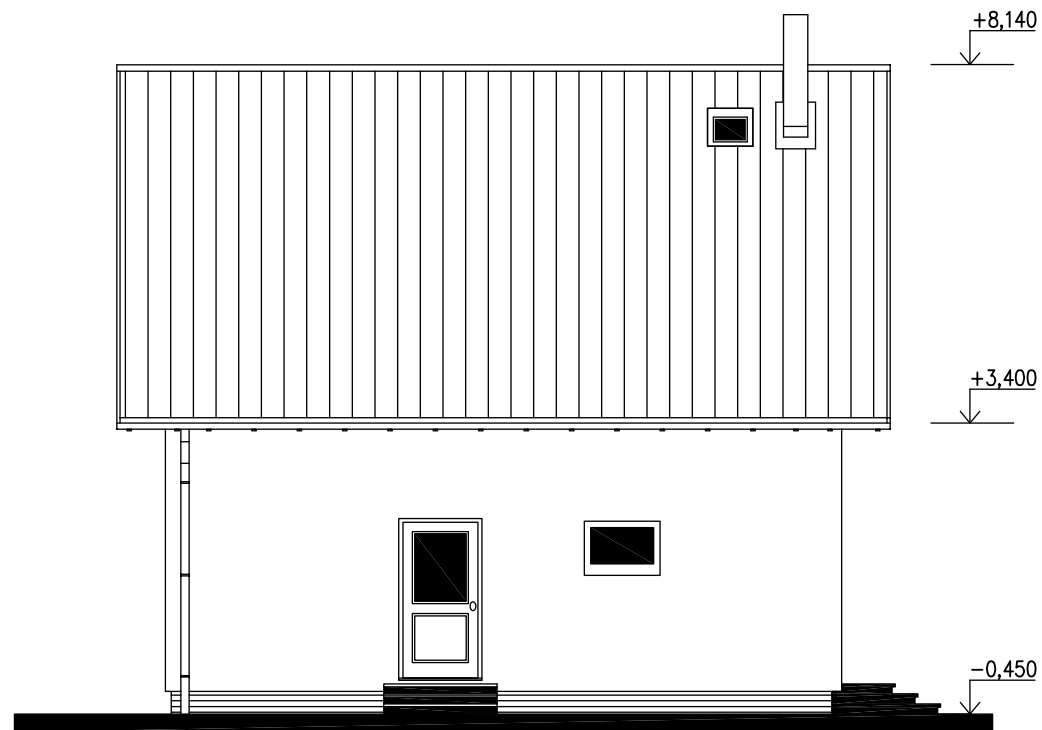

POHLED BOČNÍ (PRAVÝ)



MODEL 2017

Označ. výkresu POHLEDY	M 1:100	D.12	
Označ. domu NOVA Line 722/45° + 0,5M	RODINNÝ DŮM	Číslo HS : 39 084	
Autorizovaný inženýr Ing. David Ondra, Ing. Zdeněk Chromý	Stupeň PD : DÚS+DOS		
Vypracoval Ing. Oldřich Němčák	Datum : 1.7.2016		
Investor-staveniště			
Investor-staveniště			