



RODINNÝ DOMEK

LARGO Line 92/25\*

(RD BEZ PODSKLEPENÍ)

PŮDORYS PŘÍZEMÍ

M 1:50

POZNÁMKA:


OBKLAD STĚN A PŘÍČEK SÁDROKARTONEM TL.12,5 mm  
JE PRO POTŘEBU KÓTOVÁNÍ ZAKROUHLNĚN NA 12 mm.

TECHNICKÉ ZMĚNY JSOU VYHRAZENY

LEGENDA MÍSTNOSTÍ :

ČÍSLO	ÚČEL MÍSTNOSTI	PLOCHA m <sup>2</sup>
101	ZÁDVEŘÍ	2,68
102	CHODBA	7,11
103	OBÝVACÍ POKOJ	23,30
104	KUCHYŇ	9,33
105	LOŽNICE	14,12
106	DĚTSKÝ POKOJ	10,16
107	KOUPELNA, WC	5,52
108	WC – HOSTÉ	2,48
109	UŽITKOVÁ MÍSTNOST	3,30

OBYTNÁ PLOCHA :	47,59
PŘÍSLUŠENSTVÍ :	30,42
UŽITKOVÁ PLOCHA :	78,01
CELKOVÁ PLOCHA (PODLAHOVÁ) :	78,01

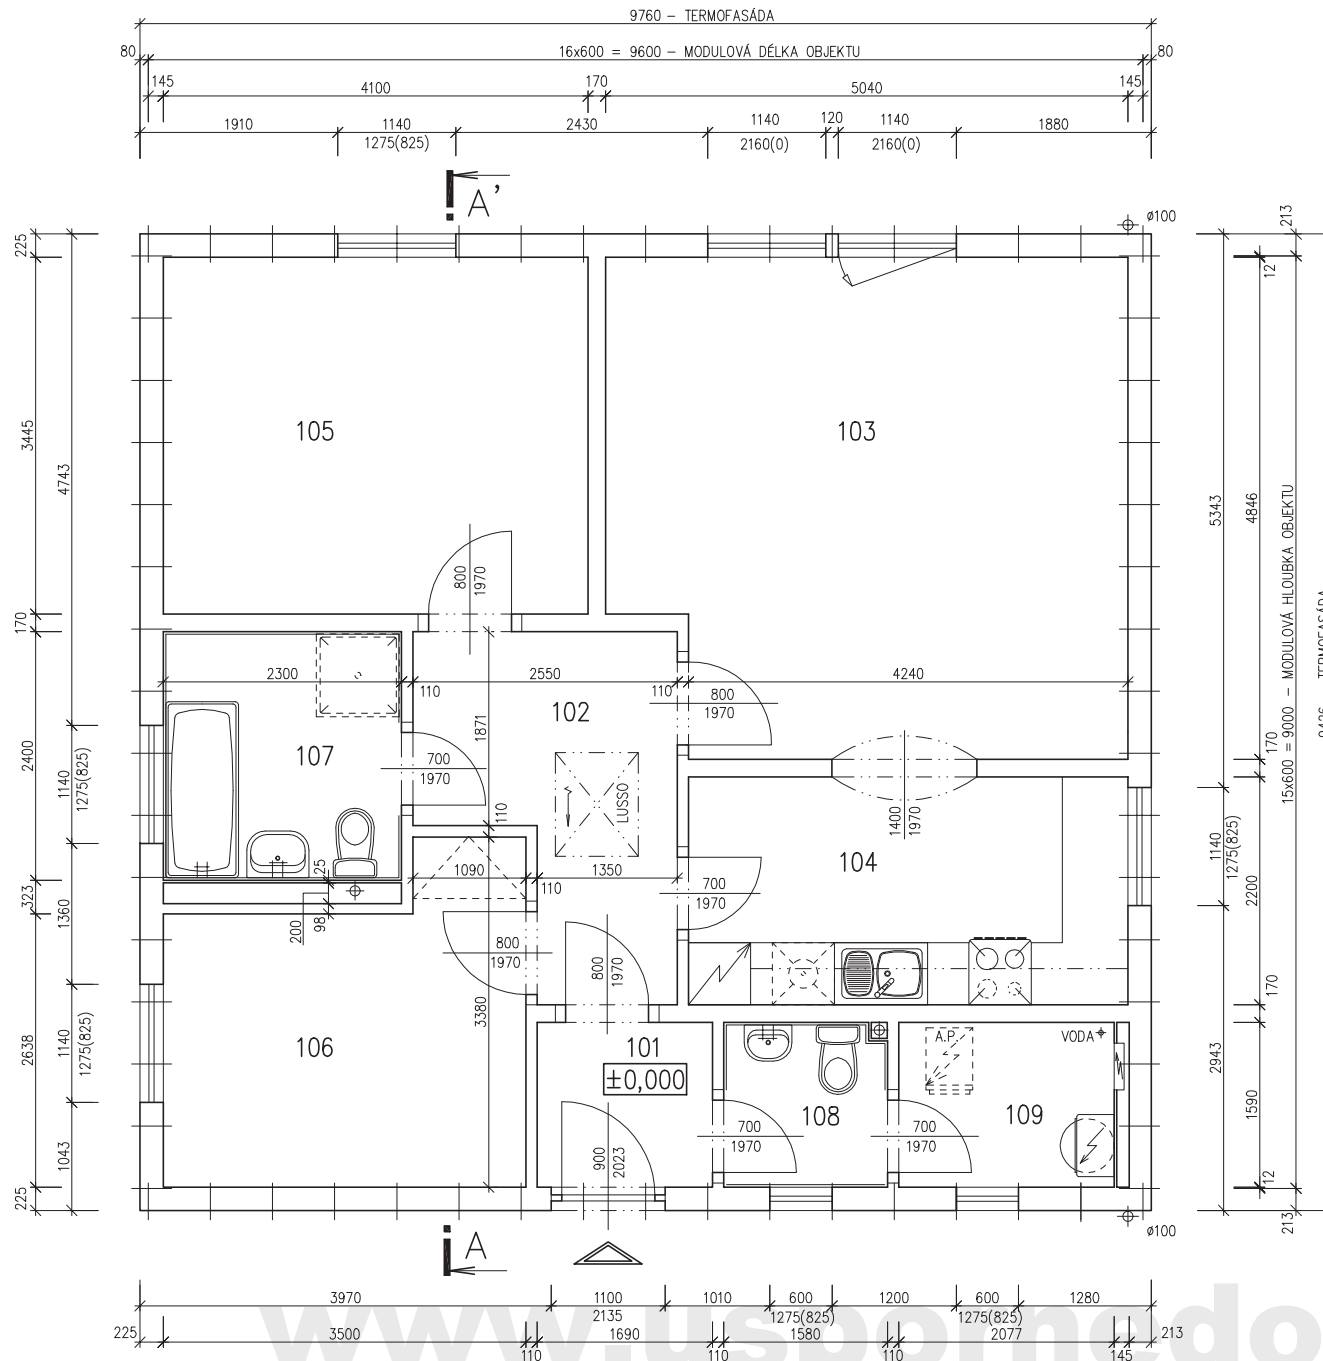

MODEL 06

Zpracovatel  
RD RŮMAŘEV

Projekt

Datum: 12.6.2006

Číslo HS: 32 850




RODINNÝ DOMEK

LARGO Line 92/25°

(RD BEZ PODSKLEPENÍ)

ŘEZ A-A

M 1:50

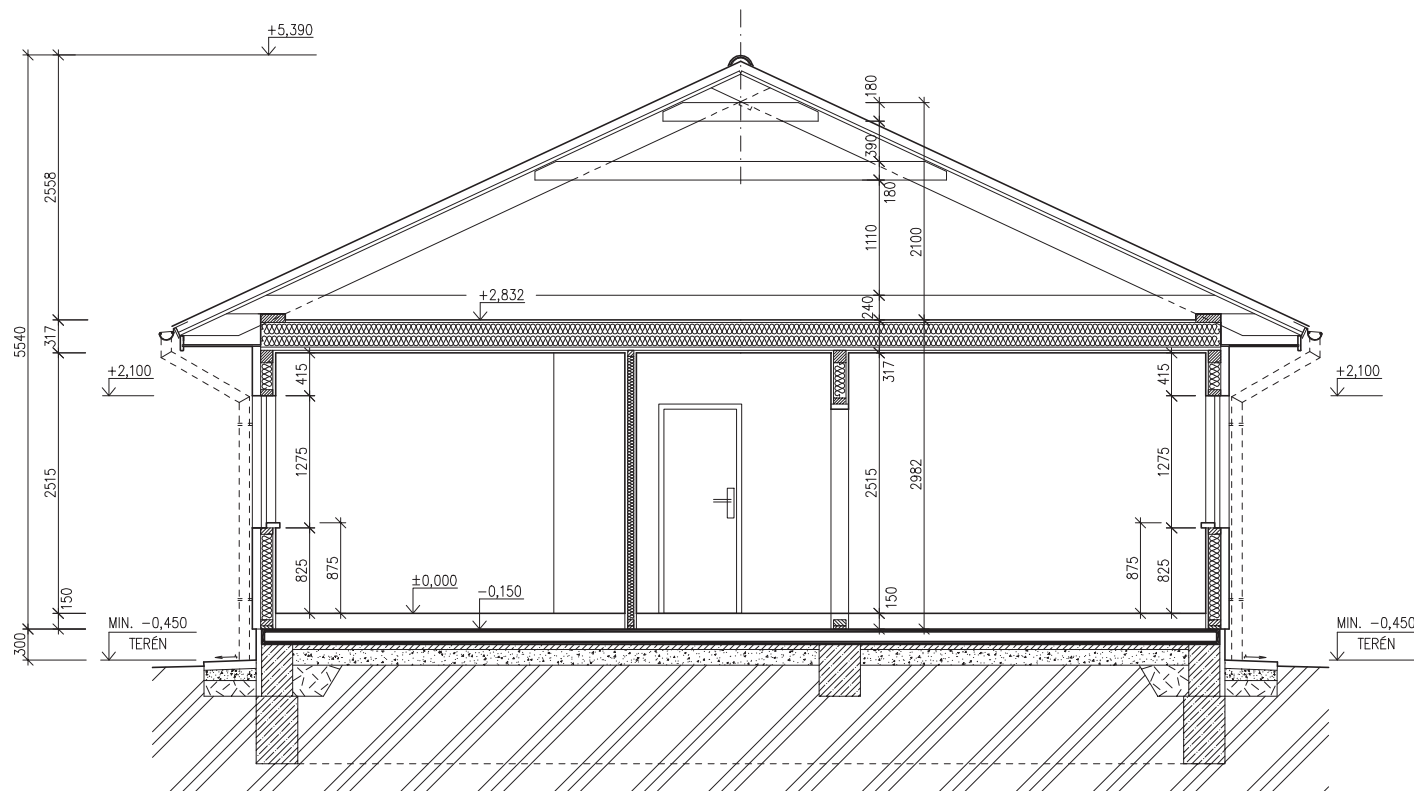

## LEGENDA MATERIÁLU

-  ROSTLÝ TERÉN
-  ŠTĚRKOVÝ NASYP
-  ZÁSYP
-  ŽELEZOBETON
-  PROSTÝ BETON
-  DŘEVO
-  TEPelná IZOLACE

SPODNÍ STAVBA  
DODÁVKA ODBĚRATELE

[www.usporedomy.cz](http://www.usporedomy.cz)

MODEL 06

Zpracovatel  
RD PŘEMĚŘOV


Projekt  
Datum: 12.6.2006  
Číslo HS: 32 850




(RD BEZ PODSKLEPENÍ)

POHLEDY M 1:100

POHLED ZAHRADNÍ

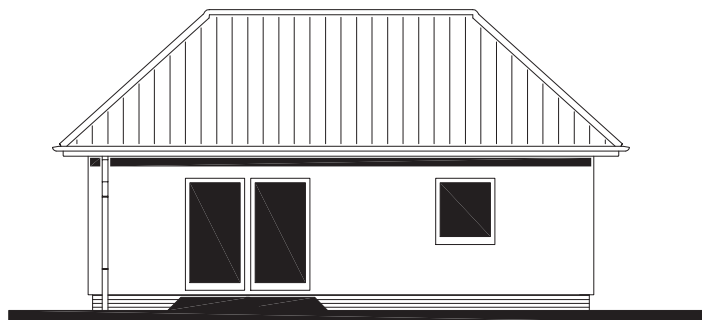


POHLED LEVÝ

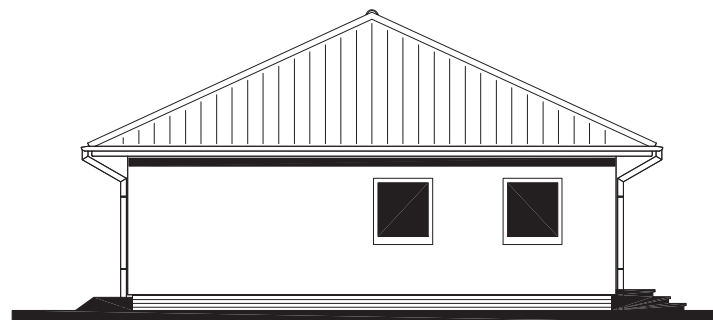


POHLED VSTUPNÍ



POHLED PRAVÝ

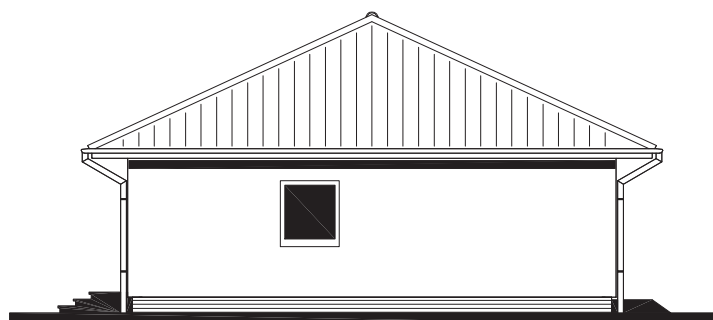

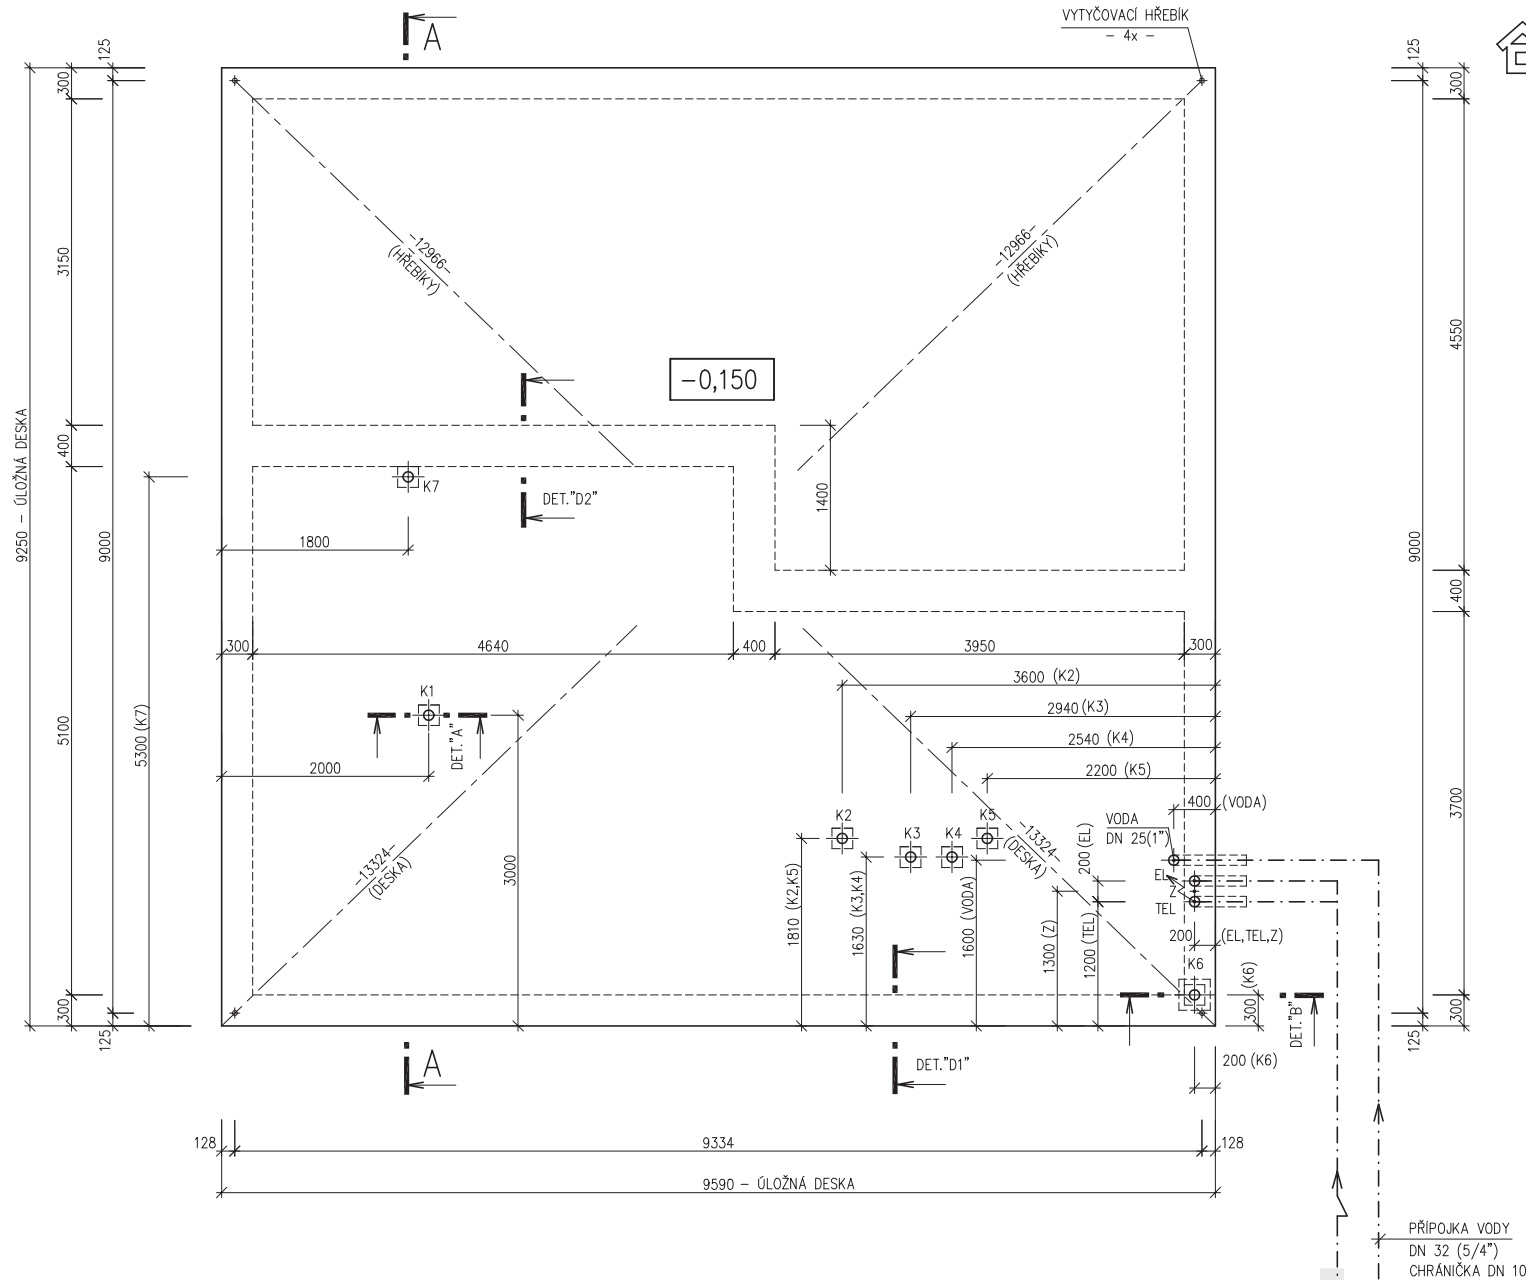

RODINNÝ DOMEK

**LARGO Line 92/25°**

(RD BEZ PODSKLEPENÍ)

PŮDORYS ÚLOŽNÉ DESKY

M 1:50

## POZNÁMKA :

OBVODOVÉ ROZMĚRY ÚLOŽNÉ DESKY (BEZ VNĚJŠÍCH ÚPRAV)	: +15 mm
PRÁVOÚHLOST STAVBY – DÉLKA DIAGONÁLY	: - 0 mm
OSY INSTALAČNÍCH PROSTUPŮ	: +20 mm
VODOROVNOST ÚL. DESKY – MAX. VÝŠKOVÝ ROZDÍL	: ±15 mm
– MAX. VÝŠKOVÝ ROZDÍL NA DÉLCE 2,0 m	: 15 mm
	: 8 mm

ŘEZ A-A' + DETAILS PROVEDENÍ ÚLOŽNÉ DESKY – VIZ VÝKRESY Č. 011a, 012a, 013a.

Z – ZEMNĚNÍ  
 POZINK. PÁS TL. MIN. 3mm, MIN. 100mm<sup>2</sup>,  
 SMYČKA 25m,  
 (DLE ČSN 33 2000–5–54)

KANALIZACE K1 – K7 (DN 100)

PŘÍPOJKA VODY  
 DN 32 (5/4")  
 CHRÁNIČKA DN 100

PŘÍPOJKA ELEKTRO 240/400V, 50 Hz  
 KABEL 5cx10mm<sup>2</sup> CHRÁNIČKA DN 100

PŘÍPOJKA TELEFONU  
 CHRÁNIČKA DN 100

MODEL 06

Zpracovatel

RD PŘEMARŠEV

Projekt

Datum: 12.6.2006

Číslo HS: 32 850

www.usporodomy.cz