


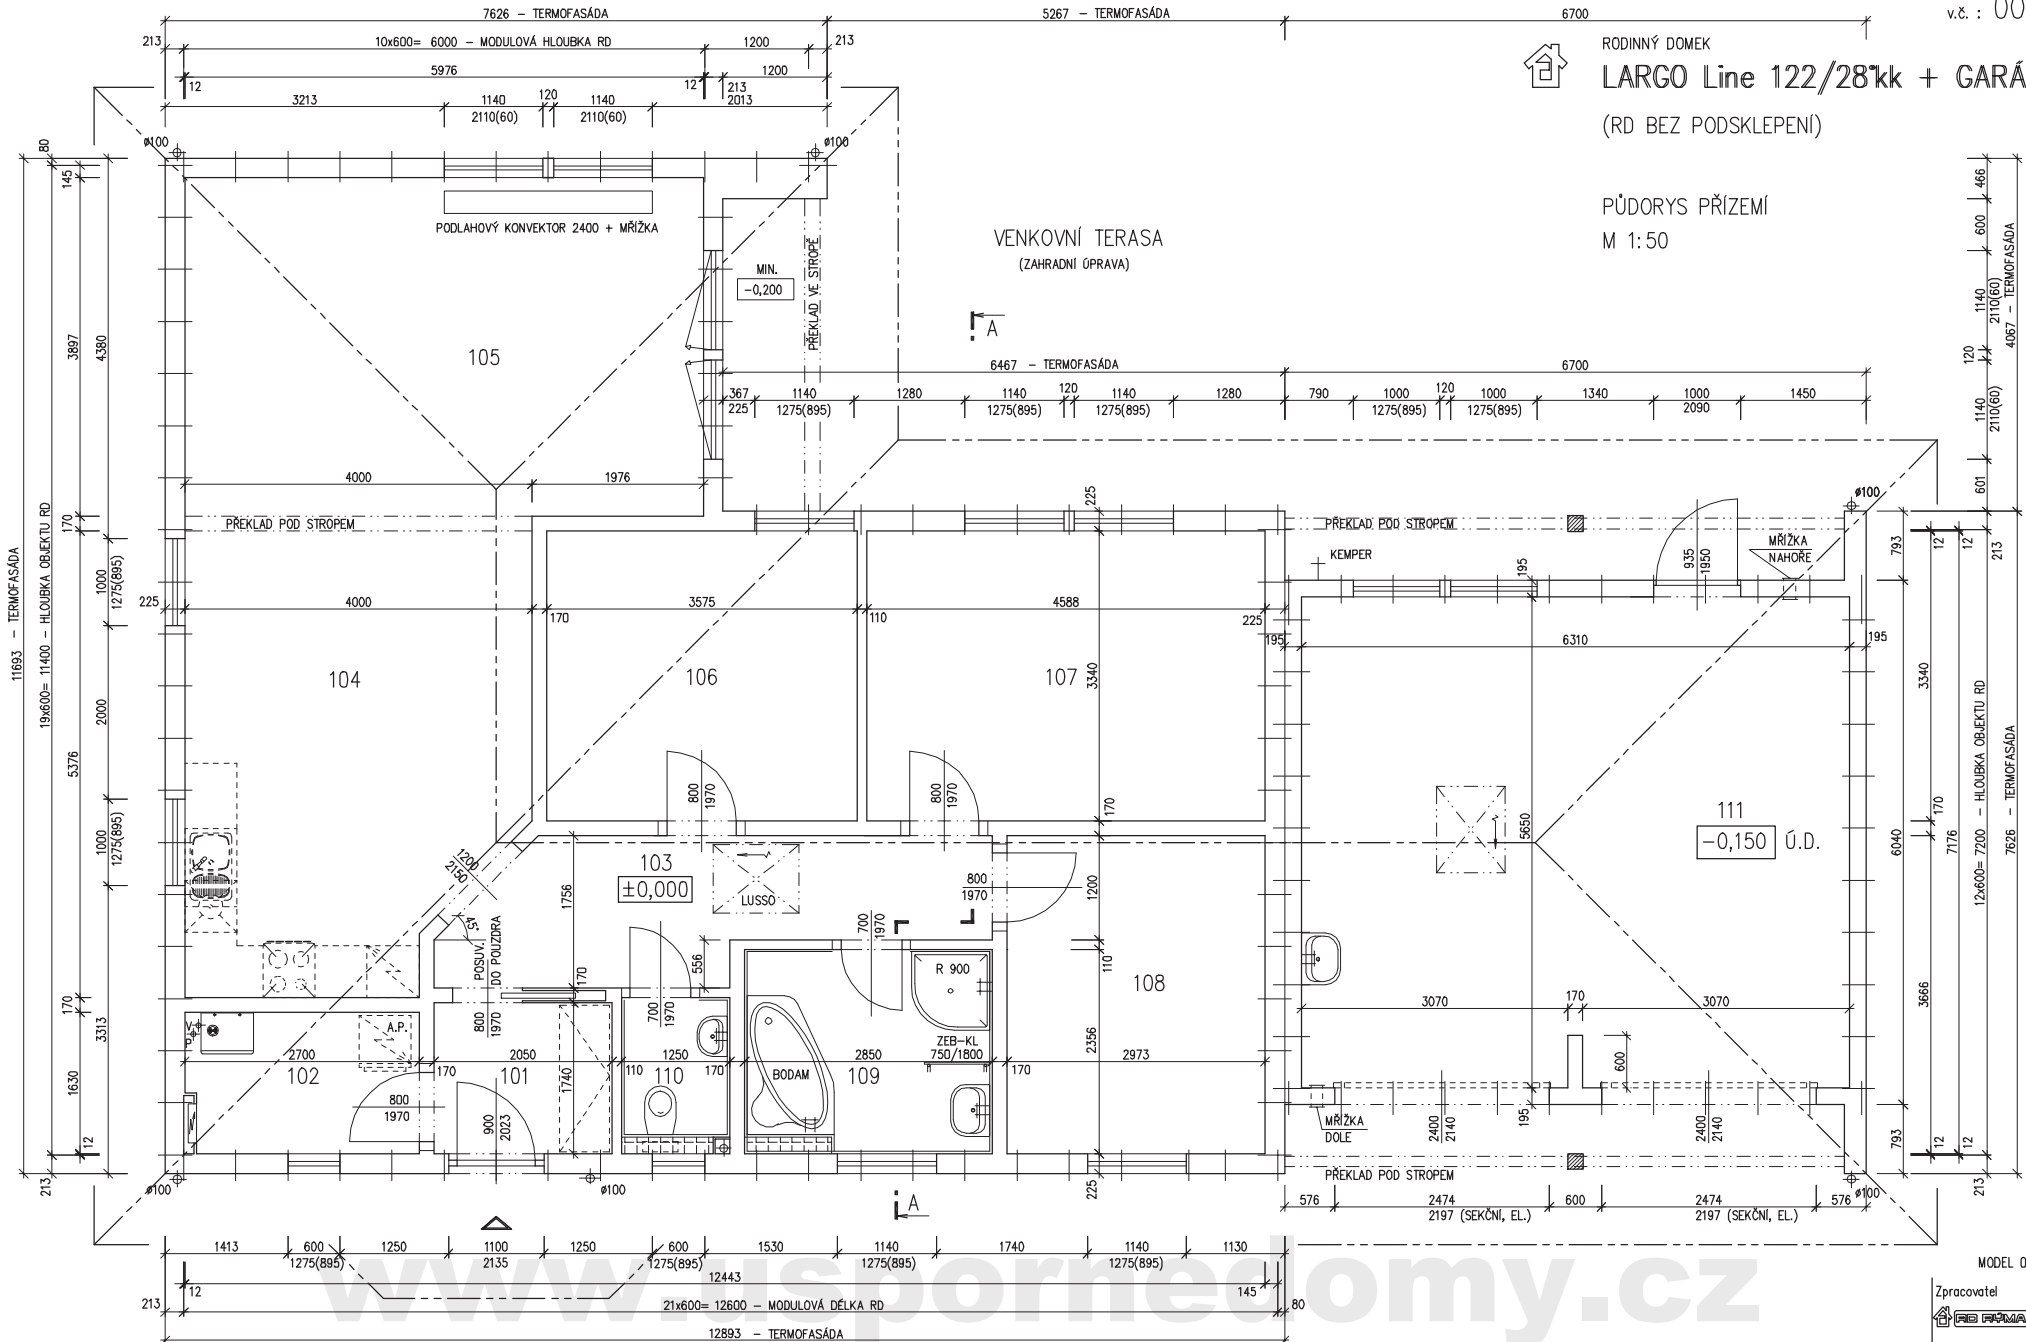

RODINNÝ DOMEK  
**LARGO Line 122/28'kk + GARÁŽ**  
(RD BEZ PODSKLEPENÍ)

PŮDORYS PŘÍZEMÍ  
M 1:50



www.ispornedomy.cz

MODEL 05

Zpracovatel  
**FA PAVLAŠOV**

Projekt  
Datum: 08/2005  
Číslo HS: 33 553

v.č. : 002



RODINNÝ DOMEK

# LARGO Line 122/28<sup>kk</sup> + GARÁŽ

(RD BEZ PODSKLEPENÍ)

PŮDORYS PŘÍZEMÍ

M 1:50

## POZNÁMKA:

1. OBKLAD STĚN A PŘÍČEK SÁDROKARTONEM TL.12,5 mm  
JE PRO POTŘEBU KÓTOVÁNÍ ZAOKROUHLÉN NA 12 mm.
2. ZAŘÍZOVACÍ PŘEDMĚTY A KONSTRUKCE ZAKRESLENÉ  
ČÁRKOVANĚ NEJSOU SOUČÁSTÍ ZÁKLADNÍ DODÁVKY RD
3. TECHNICKÉ ZMĚNY JSOU VYHRAZENY

## LEGENDA MÍSTNOSTI :

ČÍSLO	ÚČEL MÍSTNOSTI	PLOCHA m <sup>2</sup>
101	ZÁDVEŘÍ	3,57
102	TECHN. MÍSTNOST	4,31
103	CHODBA	8,89
104	KUCHYŇ, JÍDELNA	20,38
105	OBÝVACÍ POKOJ	23,29
106	LOŽNICE	11,94
107	POKOJ	15,32
108	POKOJ	10,90
109	KOUPELNA	6,52
110	WC	2,01
111	GARÁŽ	35,55
OBYTNÁ PLOCHA :		81,83
PŘÍSLUŠENSTVÍ :		60,85
UŽITKOVÁ PLOCHA :		142,68
CELKOVÁ PLOCHA (PODLAHOVÁ) :		142,68

MODEL 05

Zpracovatel



Projekt

Datum: 08/2005

Číslo HS: 33 553




RODINNÝ DOMEK

LARGO Line 122/281kk + GARŽ

(RD BEZ PODSKLEPENÍ)

ŘEZ A-A

M 1:50

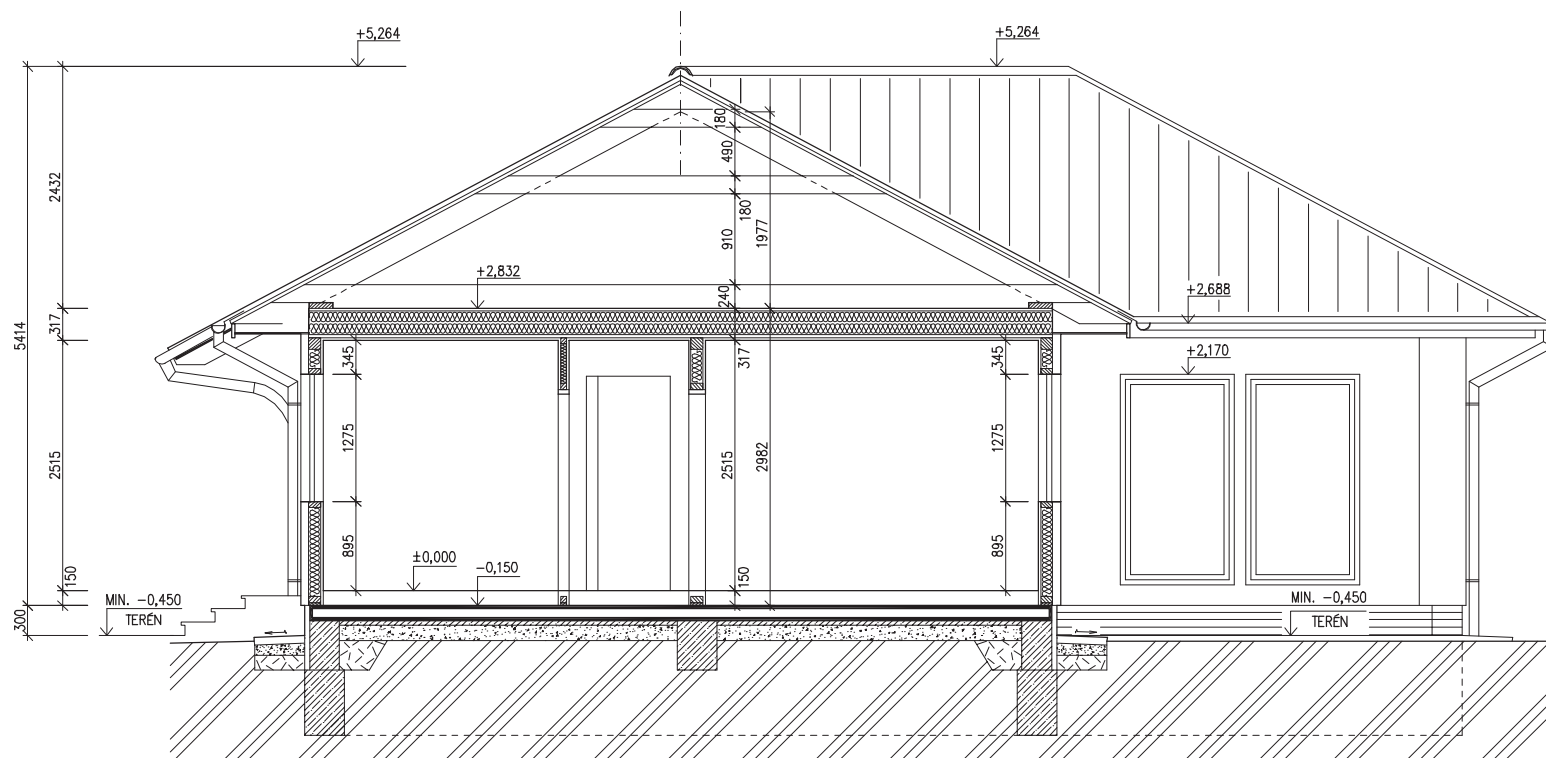

## LEGENDA MATERIÁLU

-  ROSTLÝ TERÉN
-  ŠTĚRKOVÝ NÁSYP
-  ZÁSYP
-  ŽELEZOBETON
-  PROSTÝ BETON
-  DŘEVO
-  TEPELNÁ IZOLACE

SPODNÍ STAVBA  
DODÁVKA ODBĚRATELE

[www.usporedomy.cz](http://www.usporedomy.cz)

MODEL 05

Zpracovatel


Projekt

Datum: 09/2005


Číslo HS: 33 553

č.v. : 008

POHLED ZADNÍ

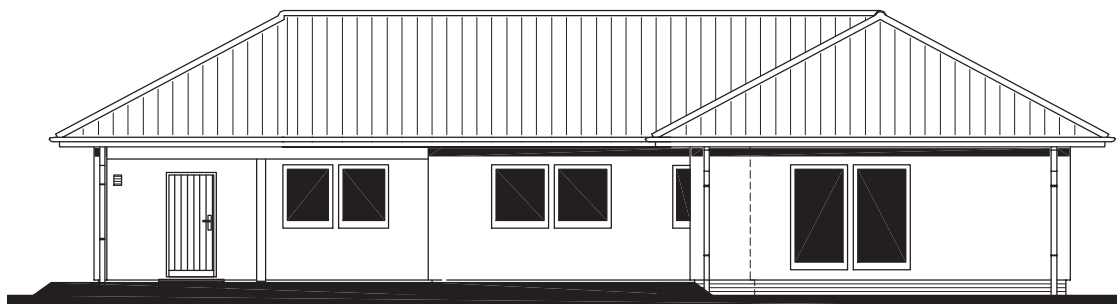

POHLED BOČNÍ /LEVÝ/

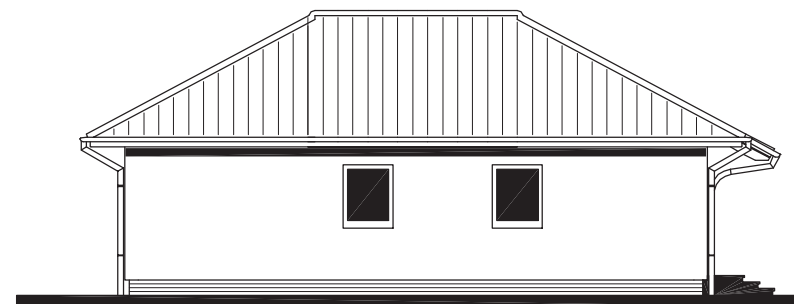


RODINNÝ DOMEK

LARGO Line 122/28<sup>kk</sup>


+ (RD BEZ PODSKLEPENÍ) + GARÁŽ

POHLEDY M 1:100

POHLED VSTUPNÍ

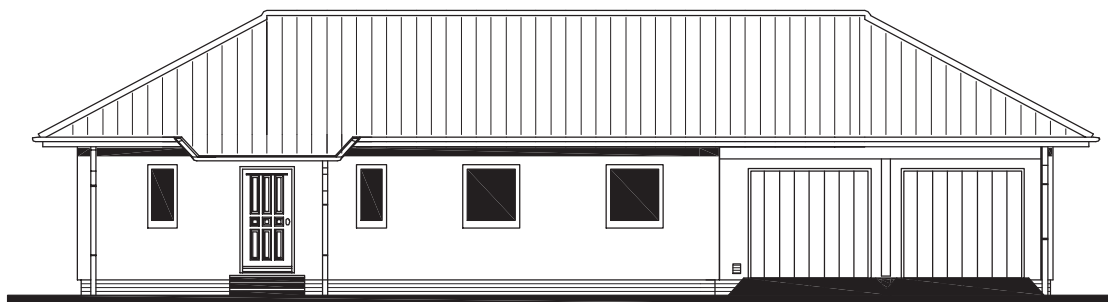

POHLED BOČNÍ /PRAVÝ/

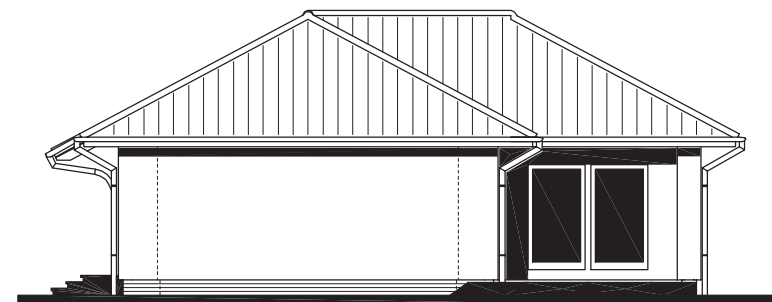

[www.usporedomy.cz](http://www.usporedomy.cz)

MODEL 05

Zpracovatel



Projekt

Datum: 08/2005

Číslo HS: 33 553




RODINNÝ DOMEK

**LARGO Line 122/28"kk + GARŽ**

(RD BEZ PODSKLEPENÍ)

ÚLOŽNÁ DESKA

M 1:50

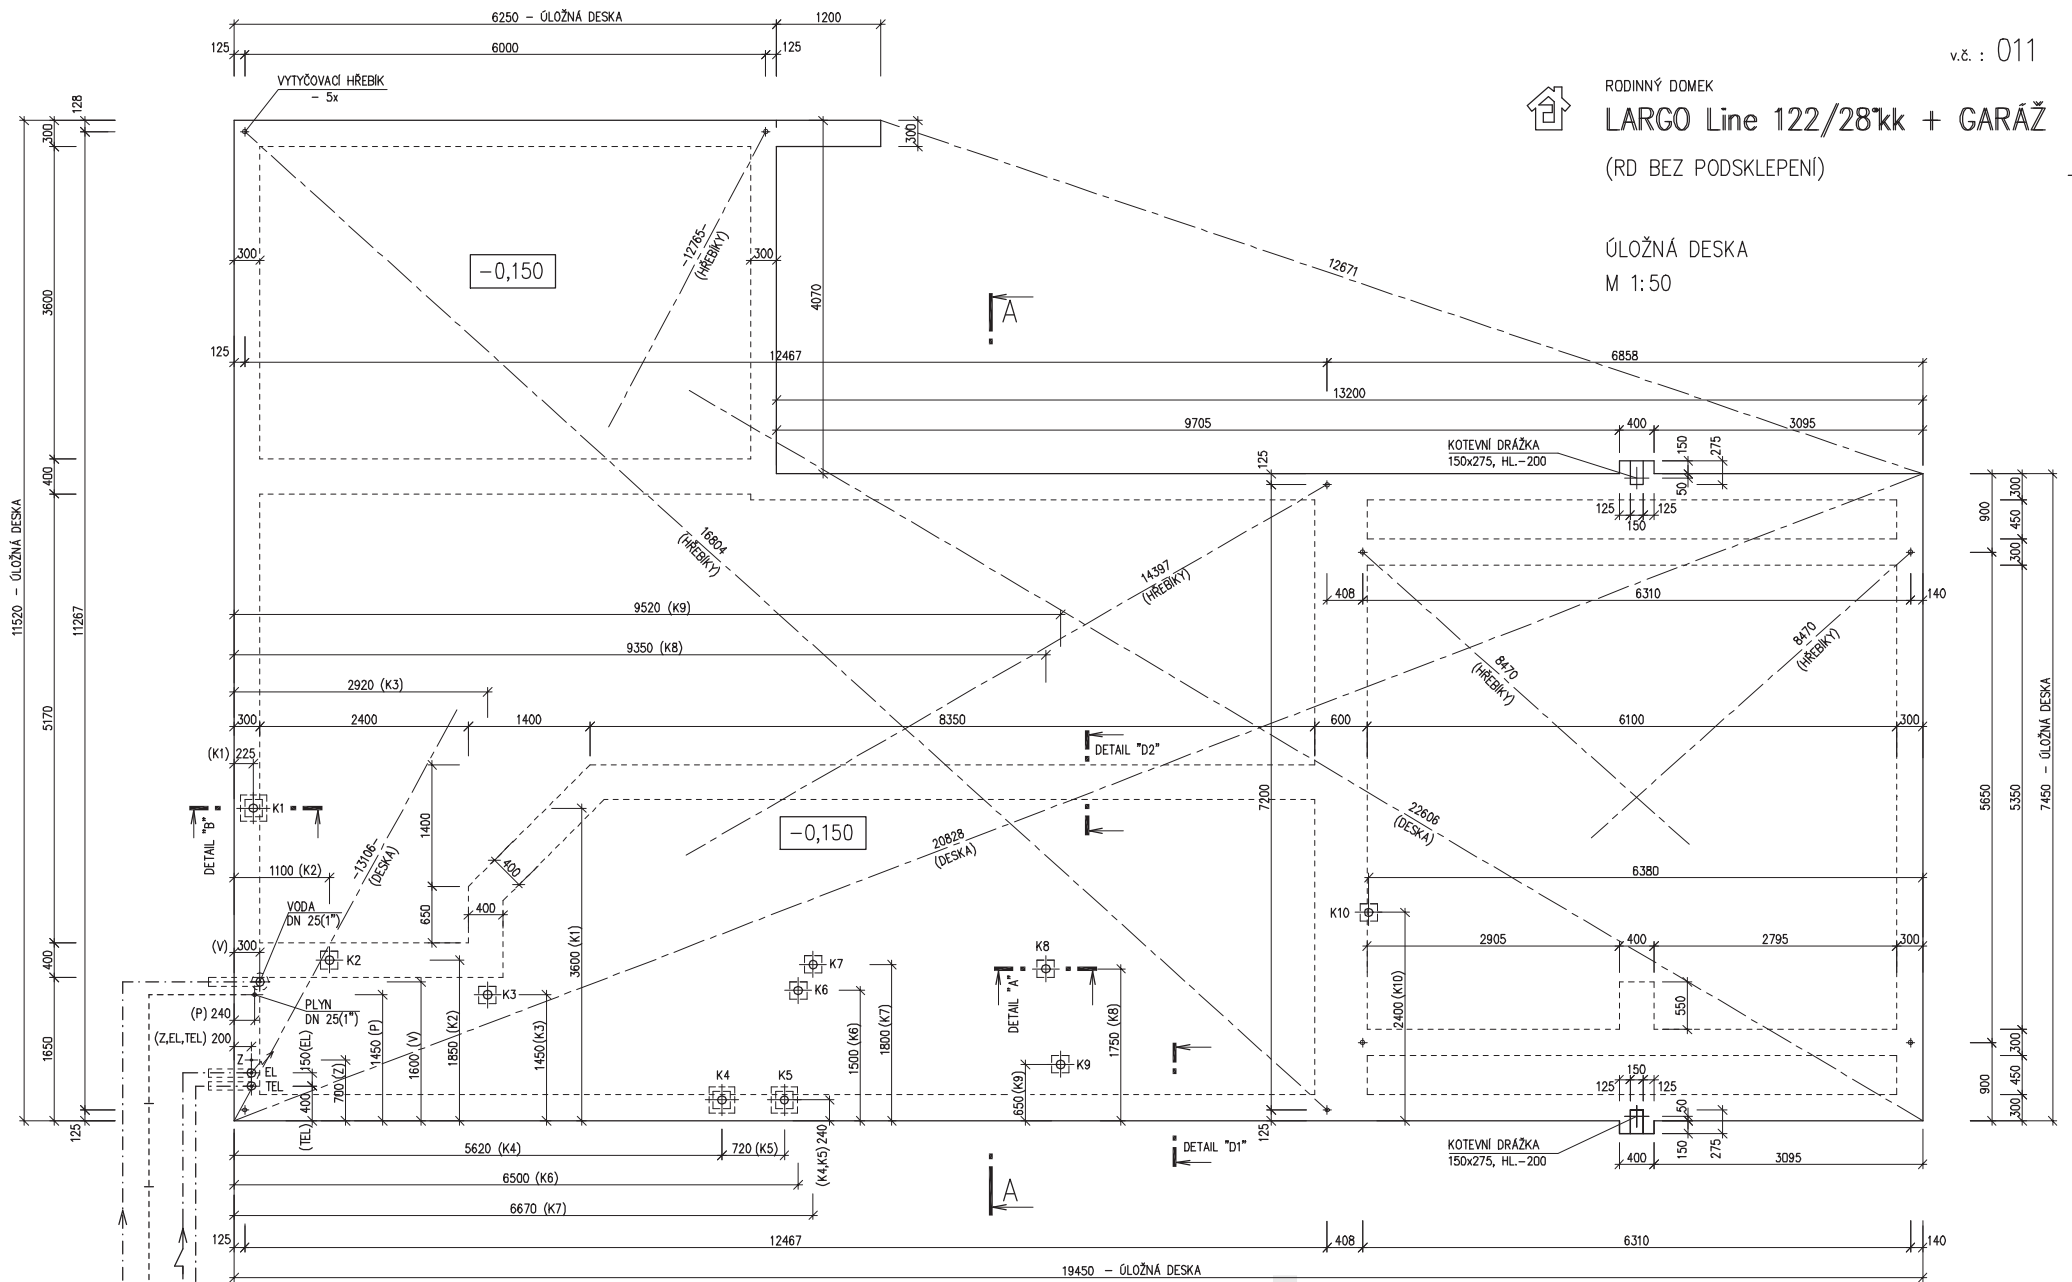

PŘÍPOJKA VODY  
DN 32 (5/4")  
CHRÁNIČKA DN 100

PŘÍPOJKA PLYNU  
DN 32 (5/4")  
CHRÁNIČKA DN 100  
(MĚŘENÍ MIMO OBJEKT)

PŘÍPOJKA TELEFONU  
CHRÁNIČKA DN 100

PŘÍPOJKA ELEKTRO, 240/400V, 50 Hz  
KABEL 5Cx10mm<sup>2</sup>, CHRÁNIČKA DN 100

www.usporedomy.cz

MODEL 05

Zpracovatel



Projekt

Datum: 09/2005

Číslo HS: 33 553

v.č. : 002



RODINNÝ DOMEK

LARGO Line 122/28<sup>kk</sup> + GARÁŽ

(RD BEZ PODSKLEPENÍ)

PŮDORYS PŘÍZEMÍ

M 1:50

POZNÁMKA:

OBVODOVÉ ROZMĚRY ÚLOŽNÉ DESKY	+15 mm
(BEZ VNĚJŠÍCH ÚPRAV)	: - 0 mm
PRAVOÚHLOST STAVBY – DÉLKA DIAGONÁLY	: +20 mm
OSY INSTALAČNÍCH PROSTUPŮ	: ±15 mm
VODOROVNOST ÚL. DESKY – MAX. VÝŠKOVÝ ROZDÍL	: 15 mm
– MAX. VÝŠKOVÝ ROZDÍL	
NA DÉLCE 2,0 m	: 8 mm

ŘEZ A-A' + DETAILS PROVEDENÍ ÚLOŽNÉ  
DESKY – VIZ VÝKRESY Č. 011a, 012a, 013a.

VÝVOD PLYNU JE INFORMATIVNÍ – JEHO  
PROVEDENÍ ŘEŠÍ DLE MÍSTNÍCH PODMÍNEK  
PROJEKTANT ODBĚRATELE.

Z – ZEMNĚNÍ  
POZINK. PÁS TL. MIN. 3mm,  
MIN. 100mm<sup>2</sup>, SMYČKA 25m  
(DLE ČSN 33 2000–5–54)

K1 – K10 – KANALIZACE DN 100

MODEL 05

Zpracovatel



Projekt

Datum: 09/2005

Číslo HS: 33 553