



RODINNÝ DOMEK

**SOLO Line 117/38<sup>kk</sup> +2M**

(RD BEZ PODSKLEPENÍ)

PŮDORYS PŘÍZEMÍ

M 1:50

POZNÁMKA:

OBKLAD STĚN A PŘÍČEK SÁDROKARTONEM TL.12,5 mm  
JE PRO POTŘEBU KÓTOVÁNÍ ZAOKROUHLĚN NA 12 mm.

ZAŘÍZOVACÍ PŘEDMĚTY A KONSTRUKCE ZAKRESLENÉ  
ČÁRKOVANĚ NEJSOU SOUČÁSTÍ ZÁKLADNÍ DODÁVKY RD

TECHNICKÉ ZMĚNY JSOU VYHRAZENY

LEGENDA MÍSTNOSTÍ :


ČÍSLO	ÚČEL MÍSTNOSTI	PLOCHA m <sup>2</sup>	
101	CHODBA	10,81	10,81
102	UŽITKOVÁ MÍSTNOST	3,57	2,07
103	-	-	-
104	KUCHYŇ	10,37	10,37
105	SPIŽ	1,25	1,25
106	OBÝVACÍ POKOJ	35,80	35,80
107	PRACOVNA	9,19	9,19
108	POKOJ	16,99	16,99
109	ŠATNA	5,36	5,36
110	KOUPELNA, WC	8,76	8,76
111	-	-	-
112	WC	1,50	1,50
113	UŽITKOVÁ MÍSTNOST	3,77	3,77
114	ZÁDVEŘÍ	4,77	4,77
115	CHODBA	4,03	4,03


OBÝTNÁ PLOCHA :	61,98
PŘÍSLUŠENSTVÍ :	52,69
UŽITKOVÁ PLOCHA :	114,67
CELKOVÁ PLOCHA (PODLAHOVÁ) :	116,17

117 02 3469  
1. ZMĚNA 04/2005

Zpracovatel

Projekt  
Datum: 03/2005  
Číslo HS: 32 479

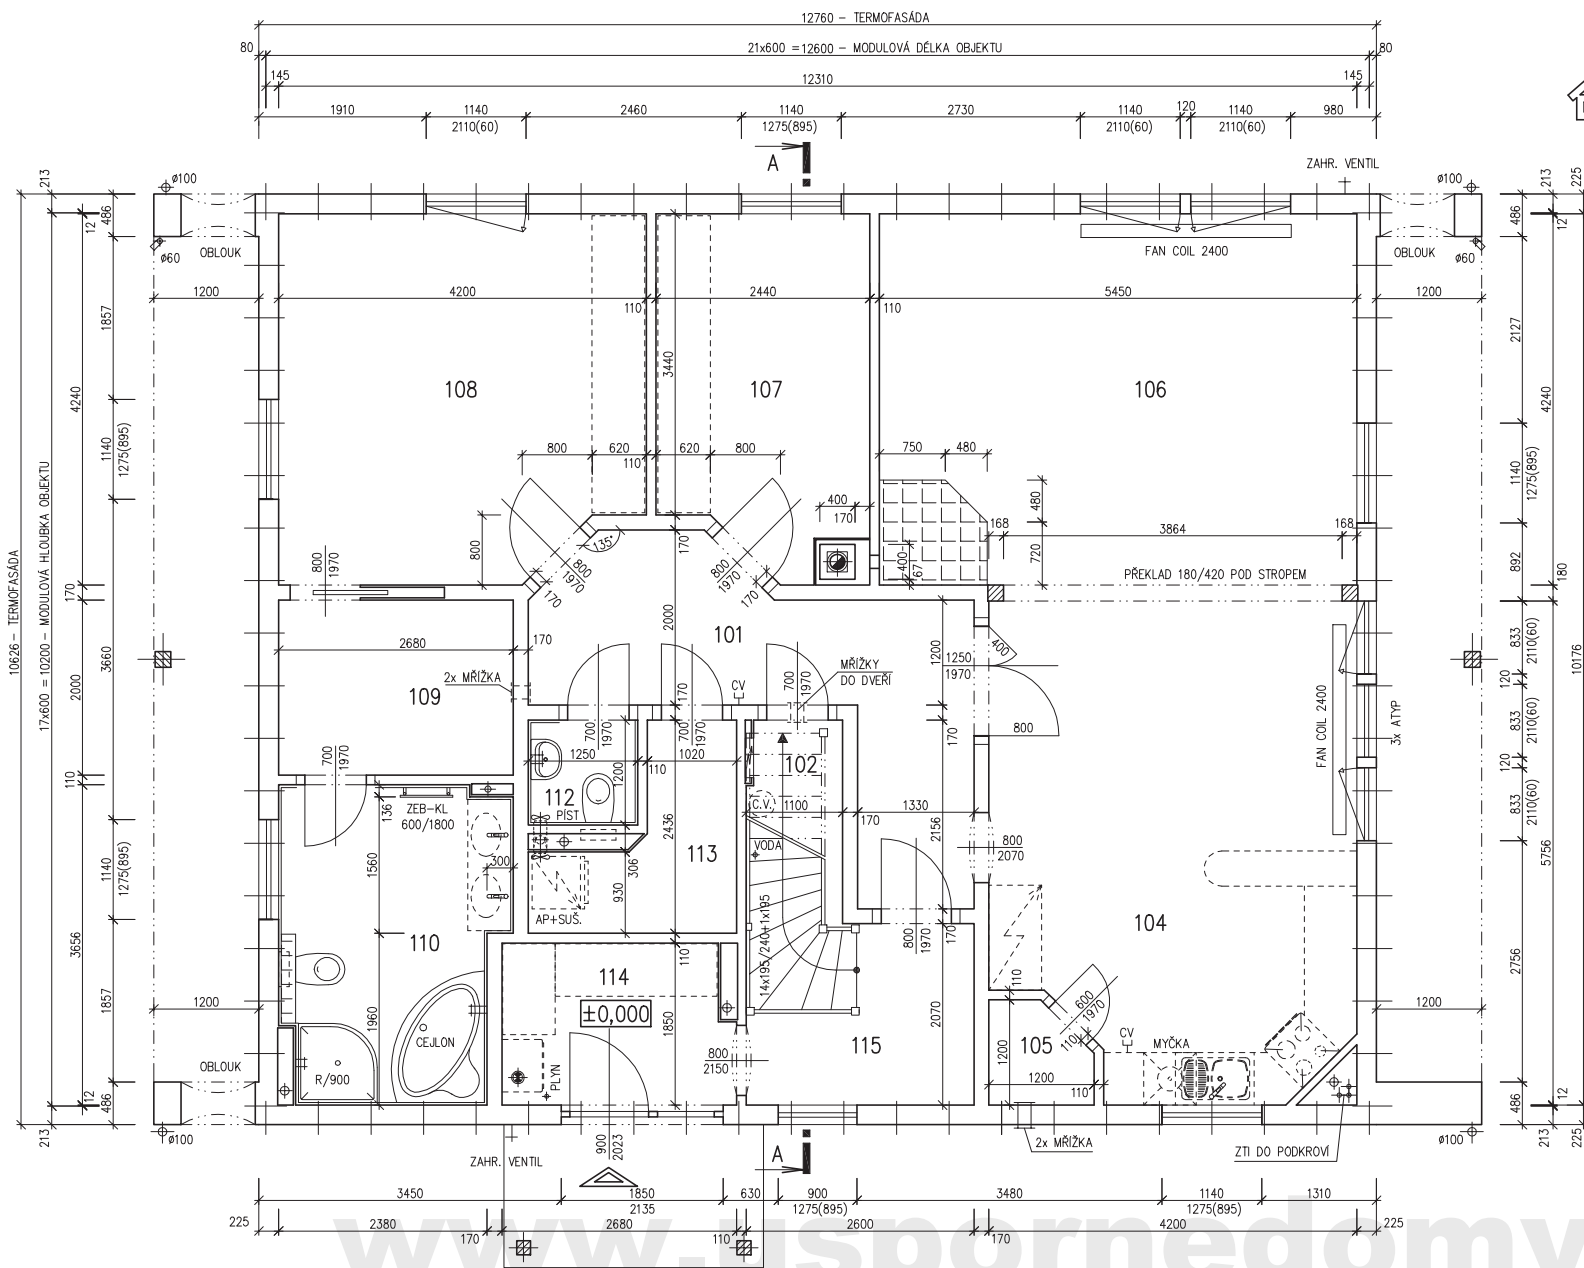

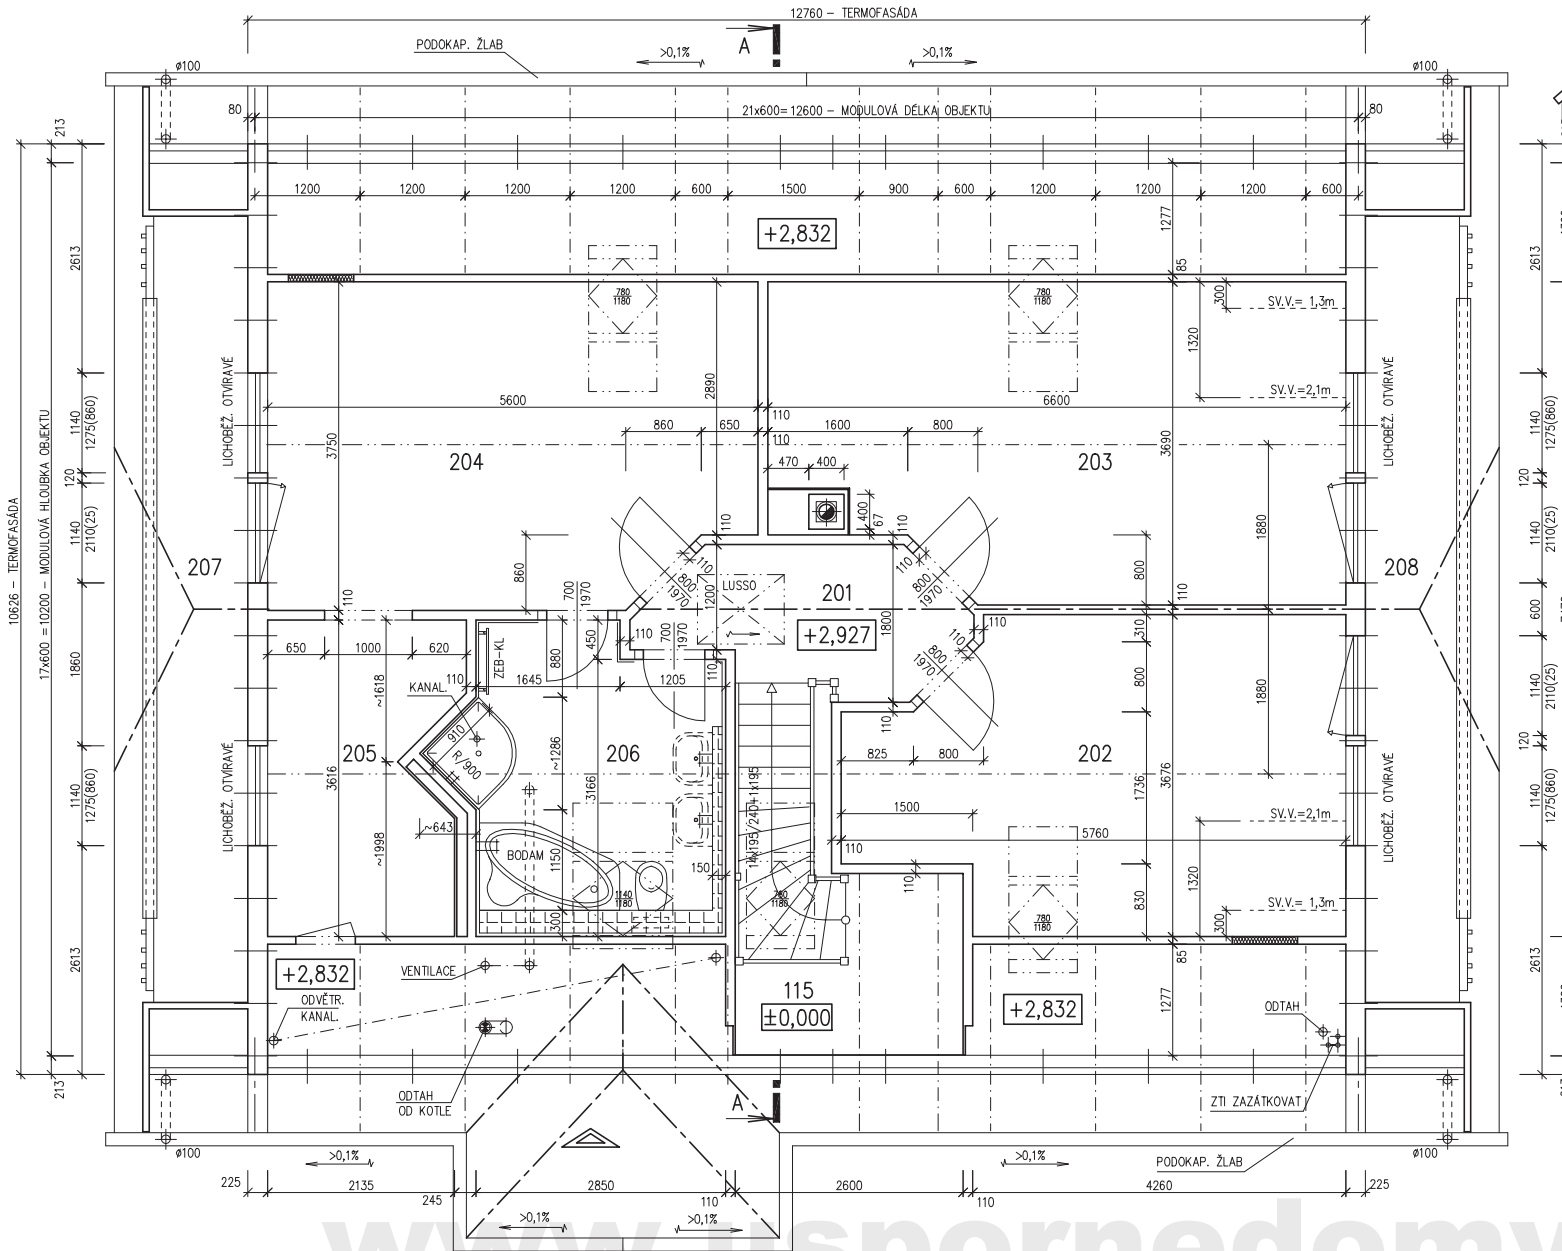

RODINNÝ DOMEK

**SOLO Line 117/38kk +2M**

(RD BEZ PODSKLEPENÍ)

**PŮDORYS PODKROVÍ**

M 1:50

**POZNÁMKA:**

OBKLAD STĚN A PŘÍČEK SÁDKOKARTONEM TL12,5 mm  
JE PRO POTŘEBU KÓTOVÁNÍ ZAKROUHLĚN NA 12 mm.

ZAŘÍZOVACÍ PŘEDMĚTY A KONSTRUKCE ZAKRESLENÉ  
ČÁRKOVANĚ NEJSOU SOUČÁSTÍ ZÁKLADNÍ DODÁVKY RD

TECHNICKÉ ZMĚNY JSOU VYHAZENY

**LEGENDA MÍSTNOSTÍ :**

ČÍSLO	ÚČEL MÍSTNOSTI	PLOCHA m <sup>2</sup>	
201	CHODBA, SCHODIŠTĚ	7,96	7,96
202	PRACOVNA	18,45	17,17
203	POKOJ	22,25	20,27
204	POKOJ	20,07	18,39
205	ŠATNA	7,42	6,78
206	KOUPELNA, WC	9,01	9,01
207	LODŽIE	(9,65)	(9,65)
208	LODŽIE	(9,65)	(9,65)

OBYTNÁ PLOCHA :

55,83

PŘÍSLUŠENSTVÍ :

23,75

UŽITKOVÁ PLOCHA :

79,58

CELKOVÁ PLOCHA (PODLAHOVÁ) :

85,16

117 05 3469  
1. ZMĚNA 04/2005

Zpracovatel



Projekt

Datum: 03/2005

Číslo HS: 32 479






RODINNÝ DOMEK

**SOLO Line 117/38<sup>kk</sup>+2M**

(RD BEZ PODSKLEPENÍ)

POHLEDY M 1:100

POHLED ZADNÍ

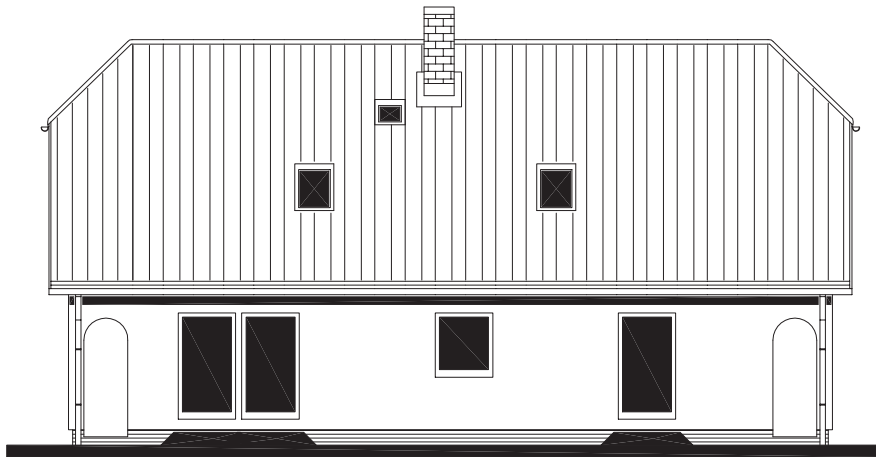

POHLED BOČNÍ /LEVÝ/



POHLED PŘEDNÍ



POHLED BOČNÍ /PRAVÝ/



[www.usporedomy.cz](http://www.usporedomy.cz)

RODINNÝ DOMEK

**SOLO Line 117/38<sup>kk</sup> +2M**

(RD BEZ PODSKLEPENÍ)

**ÚLOŽNÁ DESKA**

M 1 : 50

**POZNÁMKA :**

OBVODOVÉ ROZMĚRY ÚLOŽNÉ DESKY (BEZ VNĚJŠÍCH ÚPRAV)	: +15 mm
PRAVOUHLOST STAVBY – DÉLKA DIAGONÁLY	: +20 mm
OSY INSTALAČNÍCH PRŮSTUPŮ	: ±15 mm
VODOROVNOST ÚL. DESKY – MAX. VÝŠKOVÝ ROZDÍL	: 15 mm
– MAX. VÝŠKOVÝ ROZDÍL NA DÉLCE 2,0 m	: 8 mm


ŘEZ A-A' + DETAILS PROVEDENÍ ÚLOŽNÉ  
DESKY – VIZ VÝKRESY Č. 011a, 012a, 013a.

VÝVOD PLYNU JE INFORMATIVNÍ – JEHO  
PROVEDENÍ ŘEŠÍ DLE MÍSTNÍCH PODMÍNEK  
PROJEKTANT ODBĚRATELE.

Z – ZEMNĚNÍ  
POZINK. PÁS TL. MIN. 3mm, MIN. 100mm<sup>2</sup>,  
SMYČKA 25m,  
(DLE ČSN 33 2000–5–54)

\* BETONOVÝ SOKL PRO KRB O VĚTŠÍ  
HMOTNOSTI NEŽ 200 KG

K1 – K12 – KANALIZACE DN 100

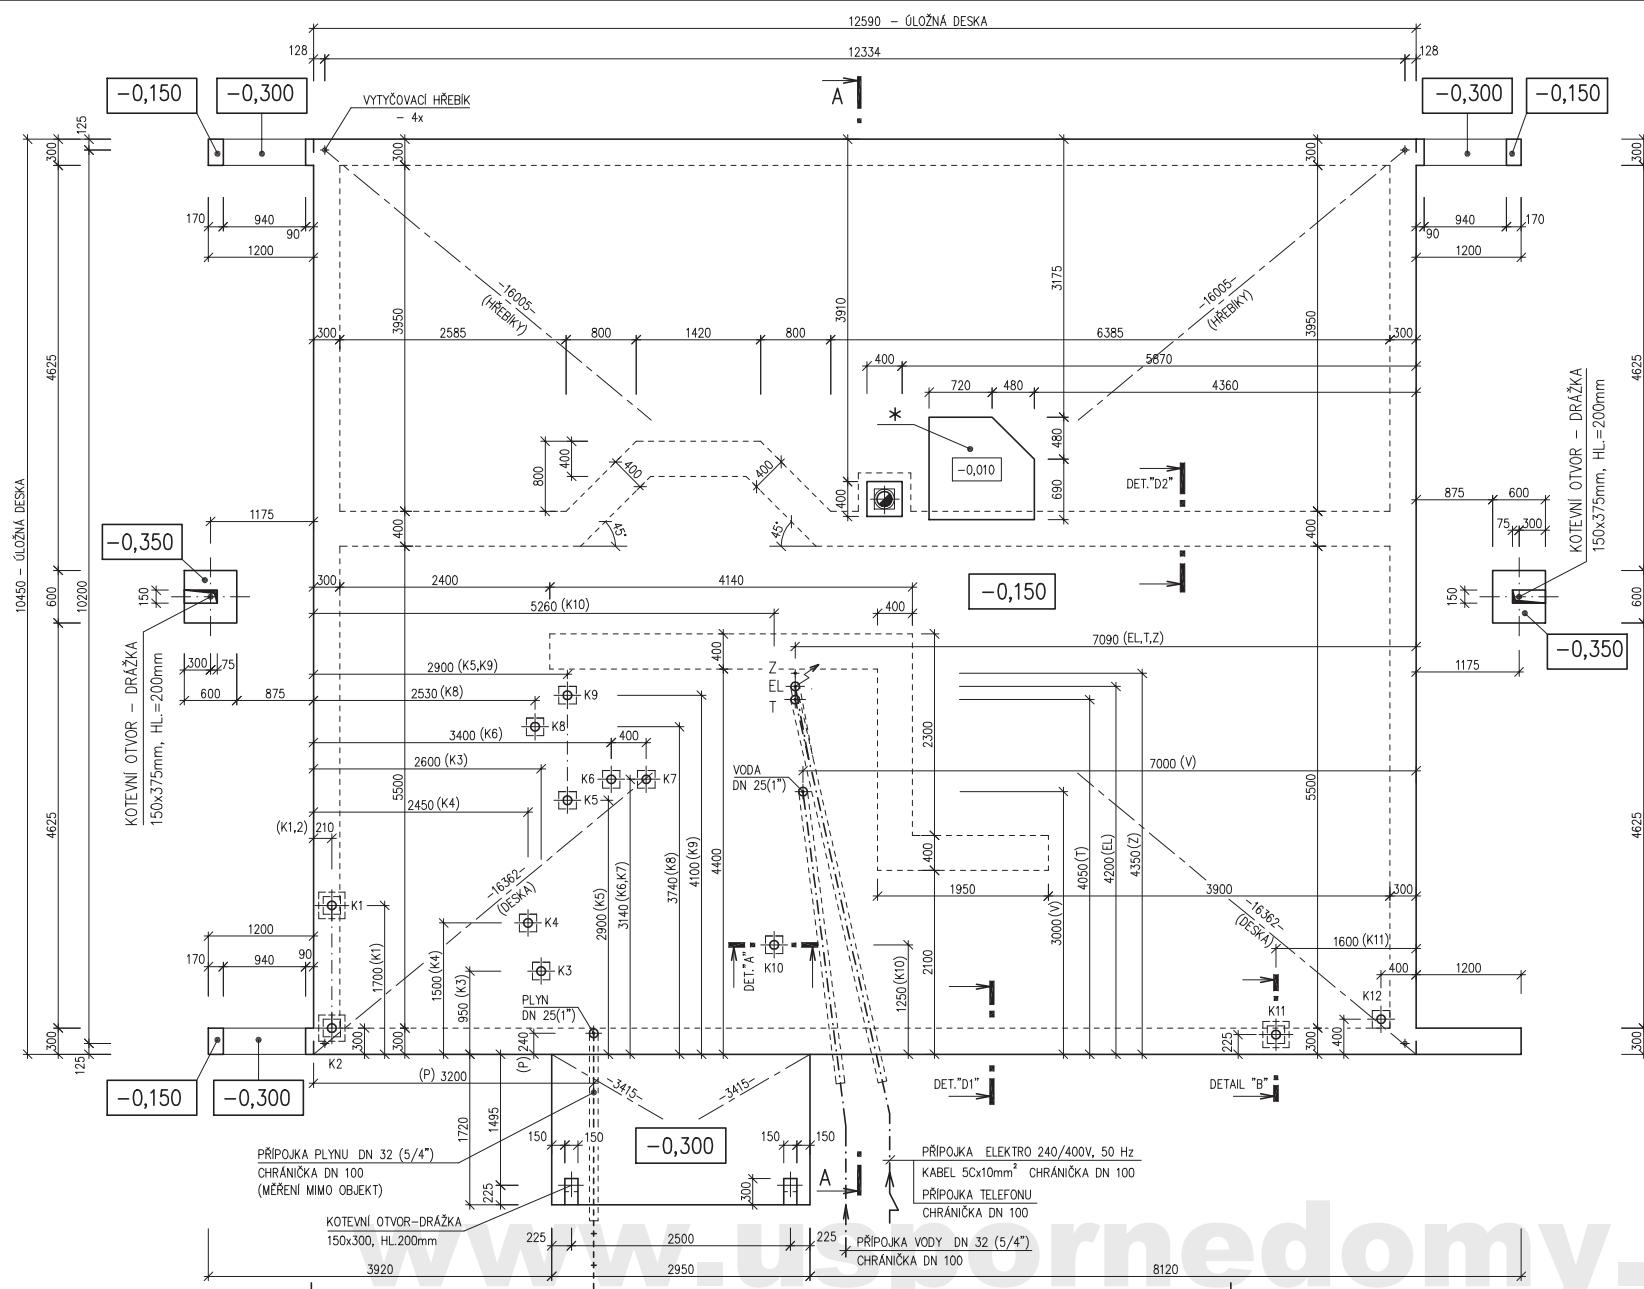

Zpracovatel



Projekt

Datum: 03/2005

Číslo HS: 32 479