



RODINNÝ DŮM

DIMENZE Line 96/45°

ROZTEČ VAZNIC 2400

(RD BEZ PODSKLEPENÍ)

PŮDORYS PŘÍZEMÍ

M 1:50

POZNÁMKA:

1. OBKLAD STĚN A PŘÍČEK SÁDKOKARTONOVÝMI DESKAMI TL.12,5 mm JE PRO POTŘEBU KÓTOVÁNÍ ZAOKROUHLÉN NA 12 mm.
2. TECHNICKÉ ZMĚNY JSOU VYHAZENY

LEGENDA MÍSTNOSTÍ :


ČÍSLO	ÚČEL MÍSTNOSTI	PLOCHA m ²	
101	ZÁDVEŘÍ	2,67	2,67
102	TECHNICKÁ MÍSTNOST	5,59	5,59
103	SPÍŽ	1,52	1,52
104	POKOJ	19,07	19,07
105	OBÝVACÍ POKOJ	21,53	19,97
106	JÍDELNA	14,57	14,57
107	KUCHYŇ	7,35	7,35
108	KOUPELNA, WC	3,51	3,51

OBYTNÁ PLOCHA : 53,61

PŘÍSLUŠENSTVÍ : 20,64

UŽITKOVÁ PLOCHA : 74,25

CELKOVÁ PLOCHA (PODLAHOVÁ) : 75,81

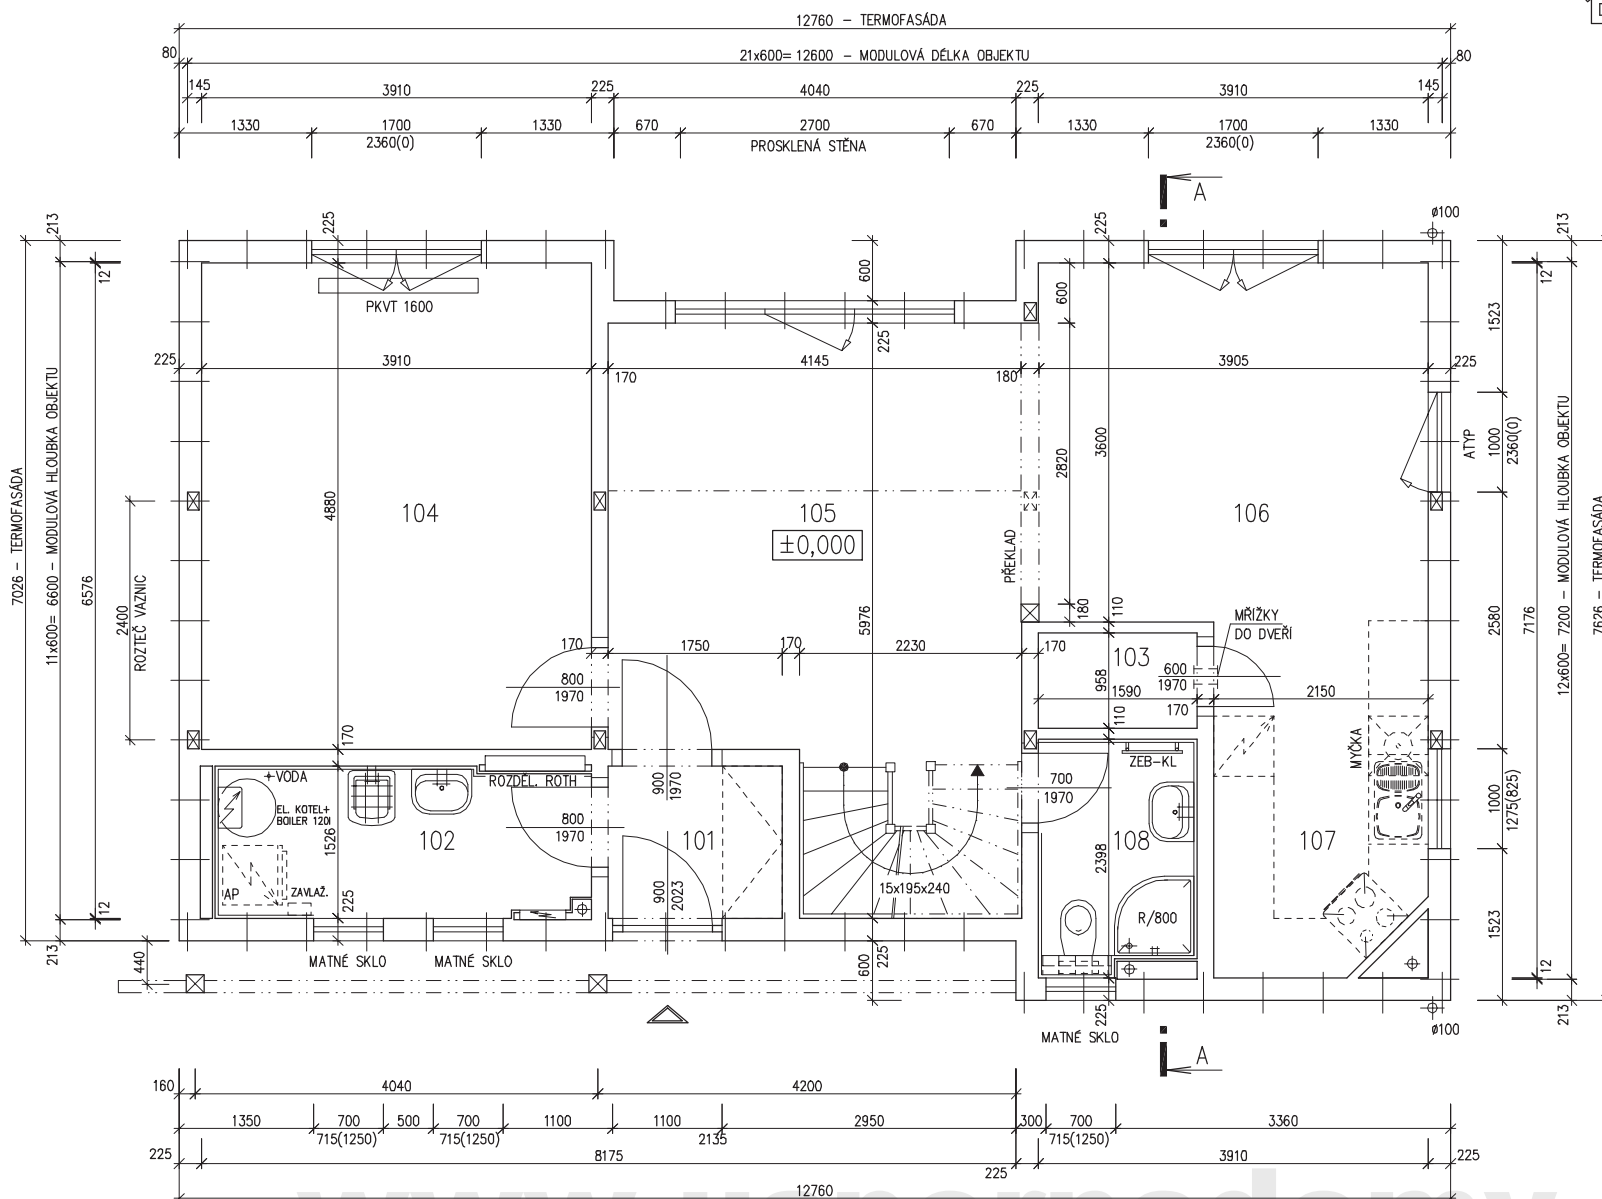

MODEL 06

Zpracovatel



Projekt

Datum: 11/2006

Číslo HS: 33 666

www.usporedomy.cz



RODINNÝ DŮM

DIMENZE Line 96/45°

ROZTEČ VAZNIC 2400

(RD BEZ PODSKLEPENÍ)

PŮDORYS PODKROVÍ

M 1:50

POZNÁMKA:

- OBKLAD STĚN A PŘÍČEK SÁDROKARTONOVÝMI DESKAMI TL 12,5 mm JE PRO POTŘEBU KÓTOVÁNÍ ZAOKROUHLÉN NA 12 mm.
- TECHNICKÉ ZMĚNY JSOU VYHRÁZENY

LEGENDA MÍSTNOSTÍ :

ČÍSLO	ÚČEL MÍSTNOSTI	PLOCHA m ²	
201	CHODBA, SCHODIŠTĚ	13,62	13,62
202	KOUPELNA, WC	5,19	5,19
203	POKOJ	13,81	11,29
203A	ŠATNA	4,65	4,58
204	POKOJ	18,65	16,13
205	ŠATNA	8,39	6,17
206	ŠATNA	2,87	2,79

OBYTNÁ PLOCHA : 27,42
 PŘÍSLUŠENSTVÍ : 32,35
 UŽITKOVÁ PLOCHA : 59,77
 CELKOVÁ PLOCHA (PODLAHOVÁ) : 67,18

MODEL 06


Zpracovatel



Projekt

Datum: 11/2006

Číslo HS: 33 666

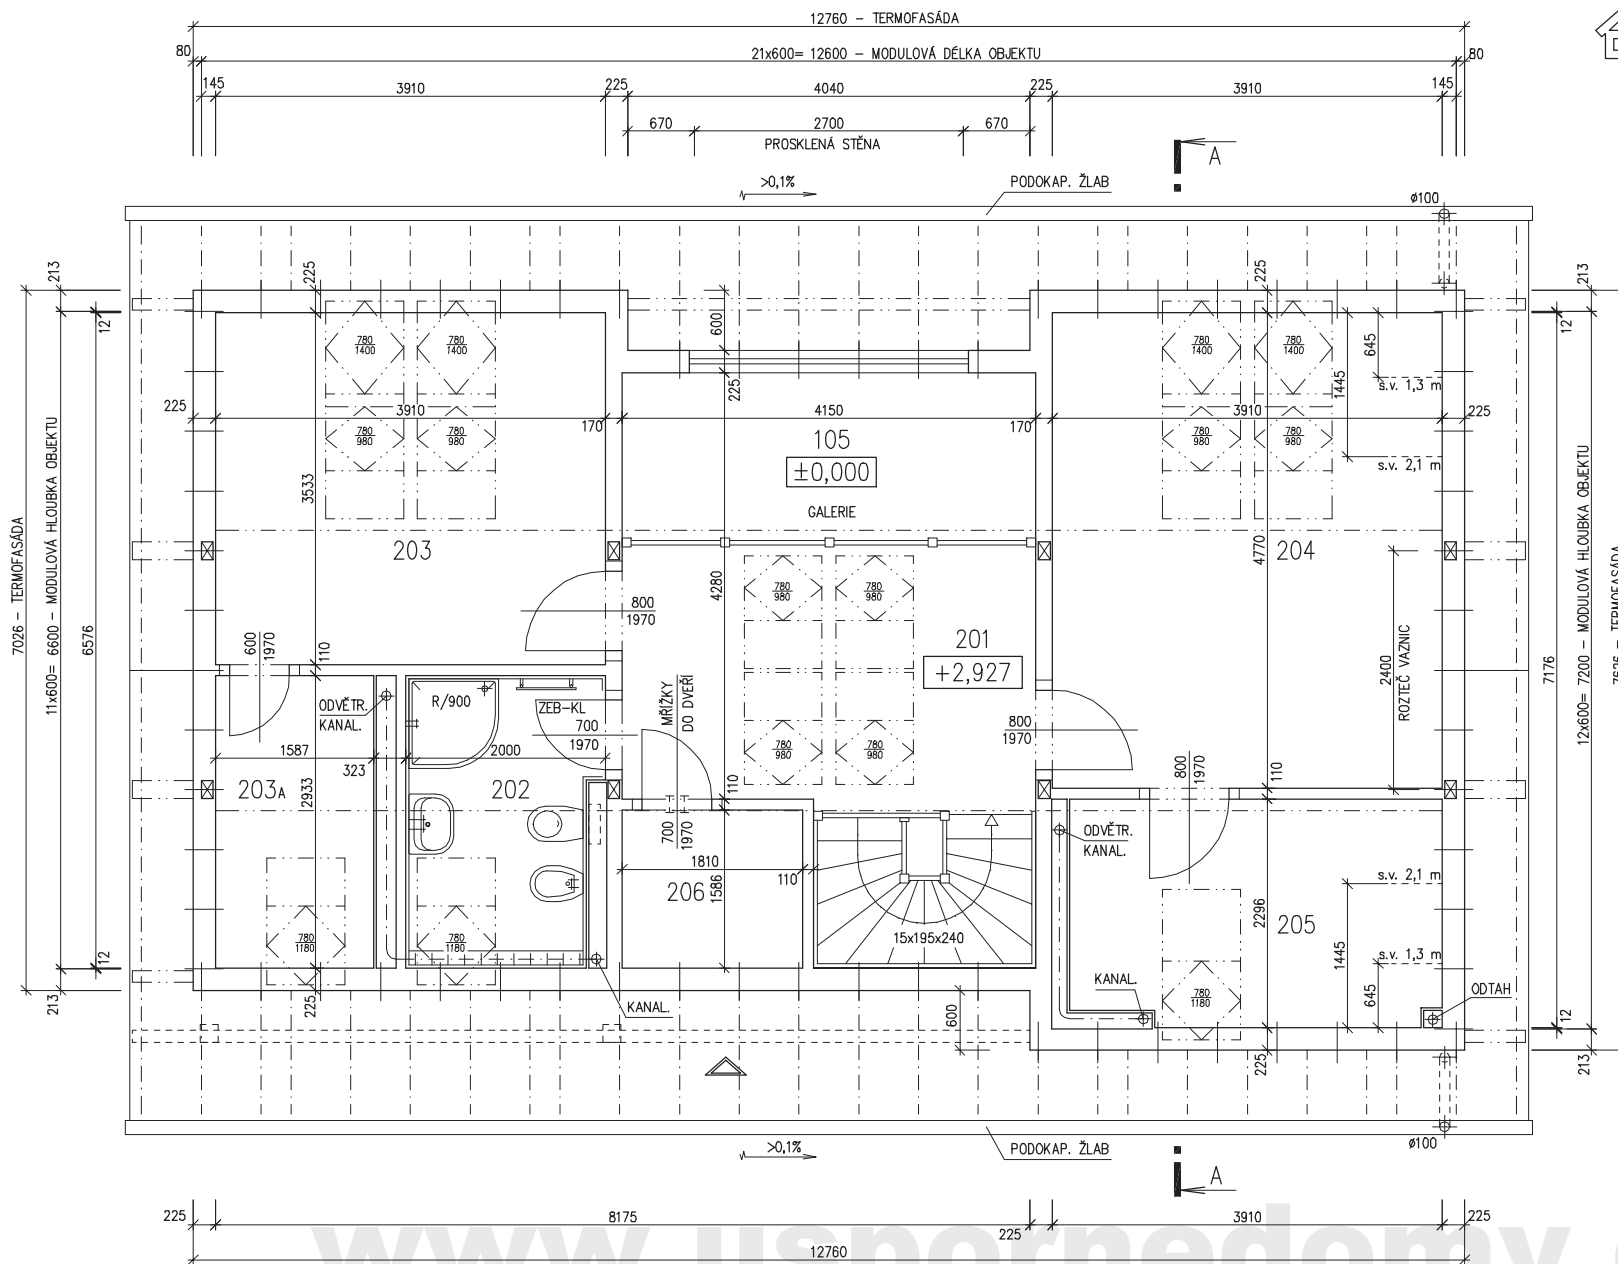


v.č.: 008

POHLED ZADNÍ



POHLED BOČNÍ /LEVÝ/

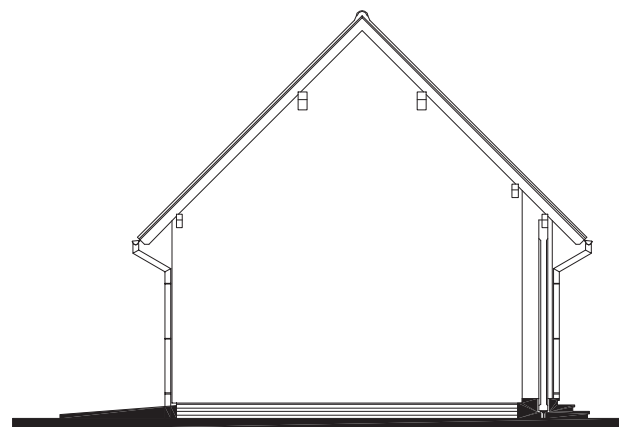


RODINNÝ DŮM

DIMENZE Line 96/45°


ROZTEČ VAZNIC 2400
(RD BEZ PODSKLEPENÍ)

POHLEDY M 1:100

POHLED ČELNÍ

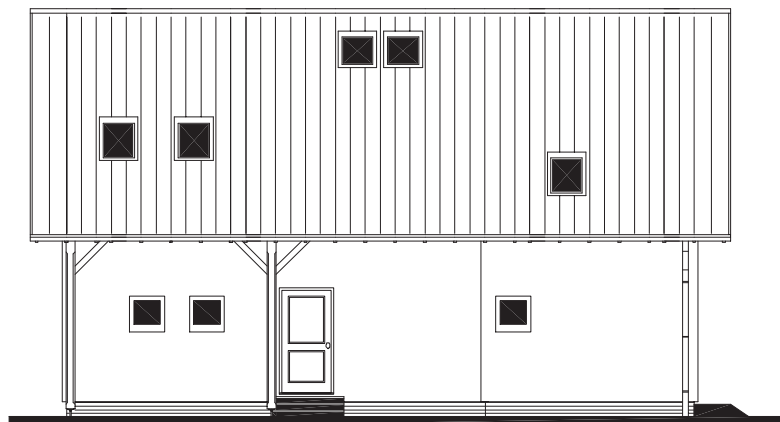

POHLED BOČNÍ /PRAVÝ/

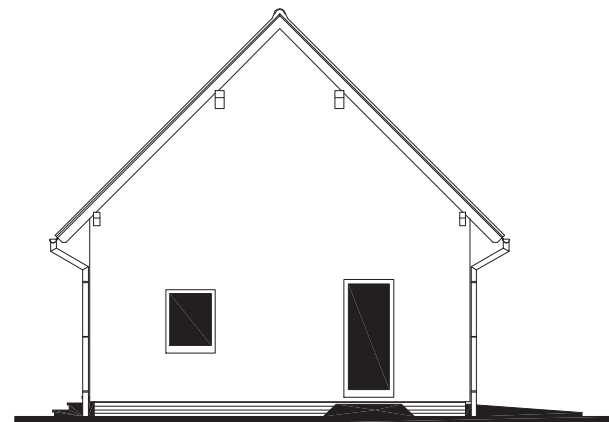

www.usporedomy.cz

MODEL 06

Zpracovatel



Projekt

Datum: 11/2006

Číslo HS: 33 666



RODINNÝ DOMEK


DIMENZE Line 96/45°

(RD BEZ PODSKLEPENÍ)

ÚLOŽNÁ DESKA

M 1 : 50

DETAIL ZÁKLADOVÉ PATKY

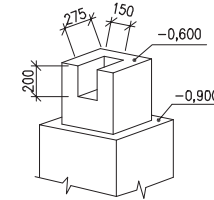


POZNÁMKA

OBVODOVÉ ROZMĚRY ÚLOŽNÉ DESKY	+15 mm
(BEZ VNĚJŠÍCH ÚPRAV)	: - 0 mm
PRAVOÚHLIŠT STAVBY – DÉLKA DIAGONÁLY	: +20 mm
OSY INSTALAČNÍCH PROSTUPŮ	: ±15 mm
VODOROVNOST ÚL. DESKY – MAX. VÝŠKOVÝ ROZDÍL	: 15 mm
– MAX. VÝŠKOVÝ ROZDÍL NA DÉLCE 2,0 m	: 8 mm

ŘEZ A-A' + DETAILS PROVEDENÍ ÚLOŽNÉ
DESKY – VIZ VÝKRESY Č. 011a, 012a, 013a.

Z – ZEMNĚNÍ-POZINK. PÁS TL. MIN. 3mm,
MIN. 100mm², SMYČKA 25m
(DLE ČSN 33 2000-5-54)

K1 – K9 – KANALIZACE DN 100

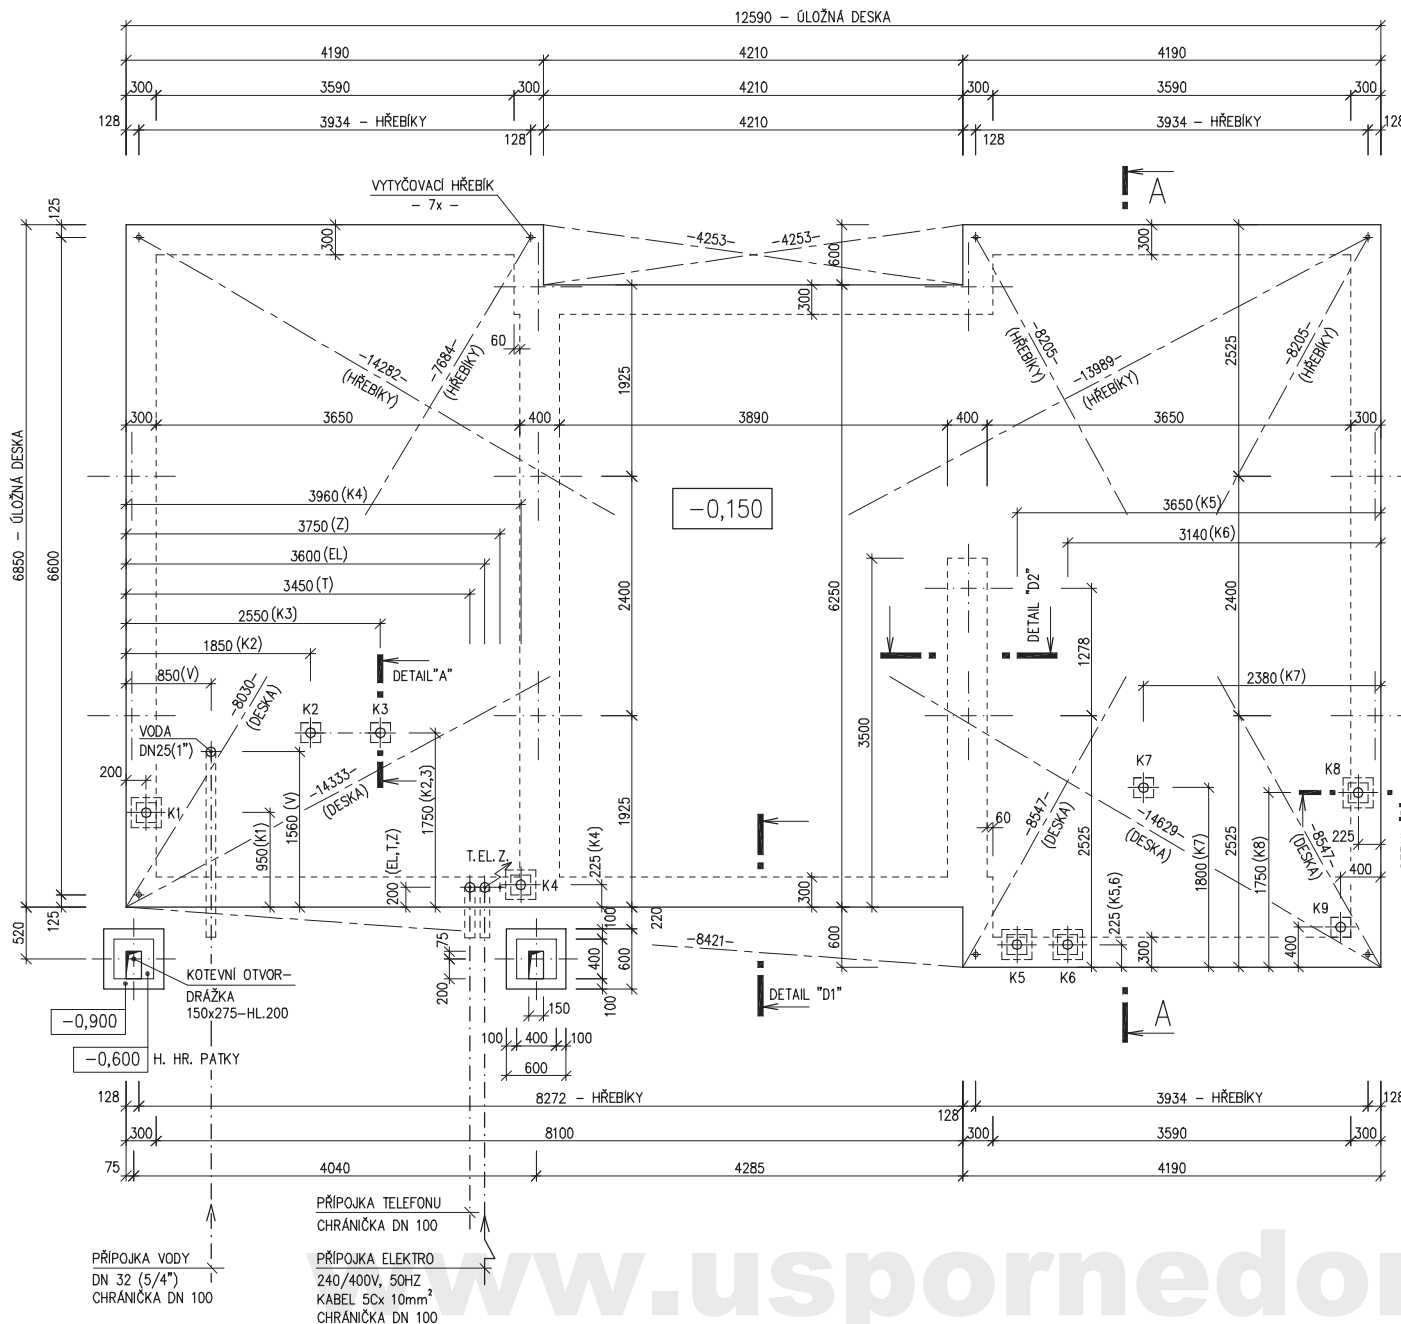

www.usporedomy.cz

MODEL 06

Zpracovatel

Projekt

Datum: 11/2006

Číslo HS: 33 666