

RODINNÝ DOMEK

RD PREMIO 75A/38°-SP

ROZTEČ VAZNIC 2400
(RD BEZ PODSKLEPENÍ)PŮDORYS PODKROVÍ
M 1:50

POZNÁMKA:

1. OBKLAD STĚN A PŘÍČEK SÁDROKARTONEM TL.12,5 mm JE PRO POTŘEBU KÓTOVÁNÍ ZAKROUHLNĚN NA 12 mm.
2. ZAŘÍZOVACÍ PŘEDMĚTY A KONSTRUKCE ZAKRESLENÉ ČÁRKOVANĚ NEJSOU SOUČÁSTÍ ZÁKLADNÍ DODÁVKY RD
3. TECHNICKÉ ZMĚNY JSOU VYHAZENY
4. VNĚJŠÍ IZOLACE – POLYSTYREN TL. 100 mm !

LEGENDA MÍSTNOSTI :

ČÍSLO	ÚČEL MÍSTNOSTI	PLOCHA m ²	
201	CHODBA, SCHODIŠTĚ	8,06	8,06
202	KOUPELNA, WC	6,91	6,87
203	POKOJ	17,76	16,19
204	POKOJ	18,36	16,56
205	LOŽNICE	11,77	10,50
206	BALKON	(5,94)	(5,94)
OBYTNÁ PLOCHA :		43,25	
PŘÍSLUŠENSTVÍ :		14,93	
UŽITKOVÁ PLOCHA :		58,18	
CELKOVÁ PLOCHA (PODLAHOVÁ) :		62,86	

75 05 3406
3.ZMĚNA 01/2005

Zpracovatel

Projekt

Datum: 08/2004

Číslo HS: 32 458



RODINNÝ DOMEK


RD PREMIO 75A/38°-SP

ROZTEČ VAZNIC 2400

(RD BEZ PODSKLEPENÍ)

ŘEZ A-A

M 1:50

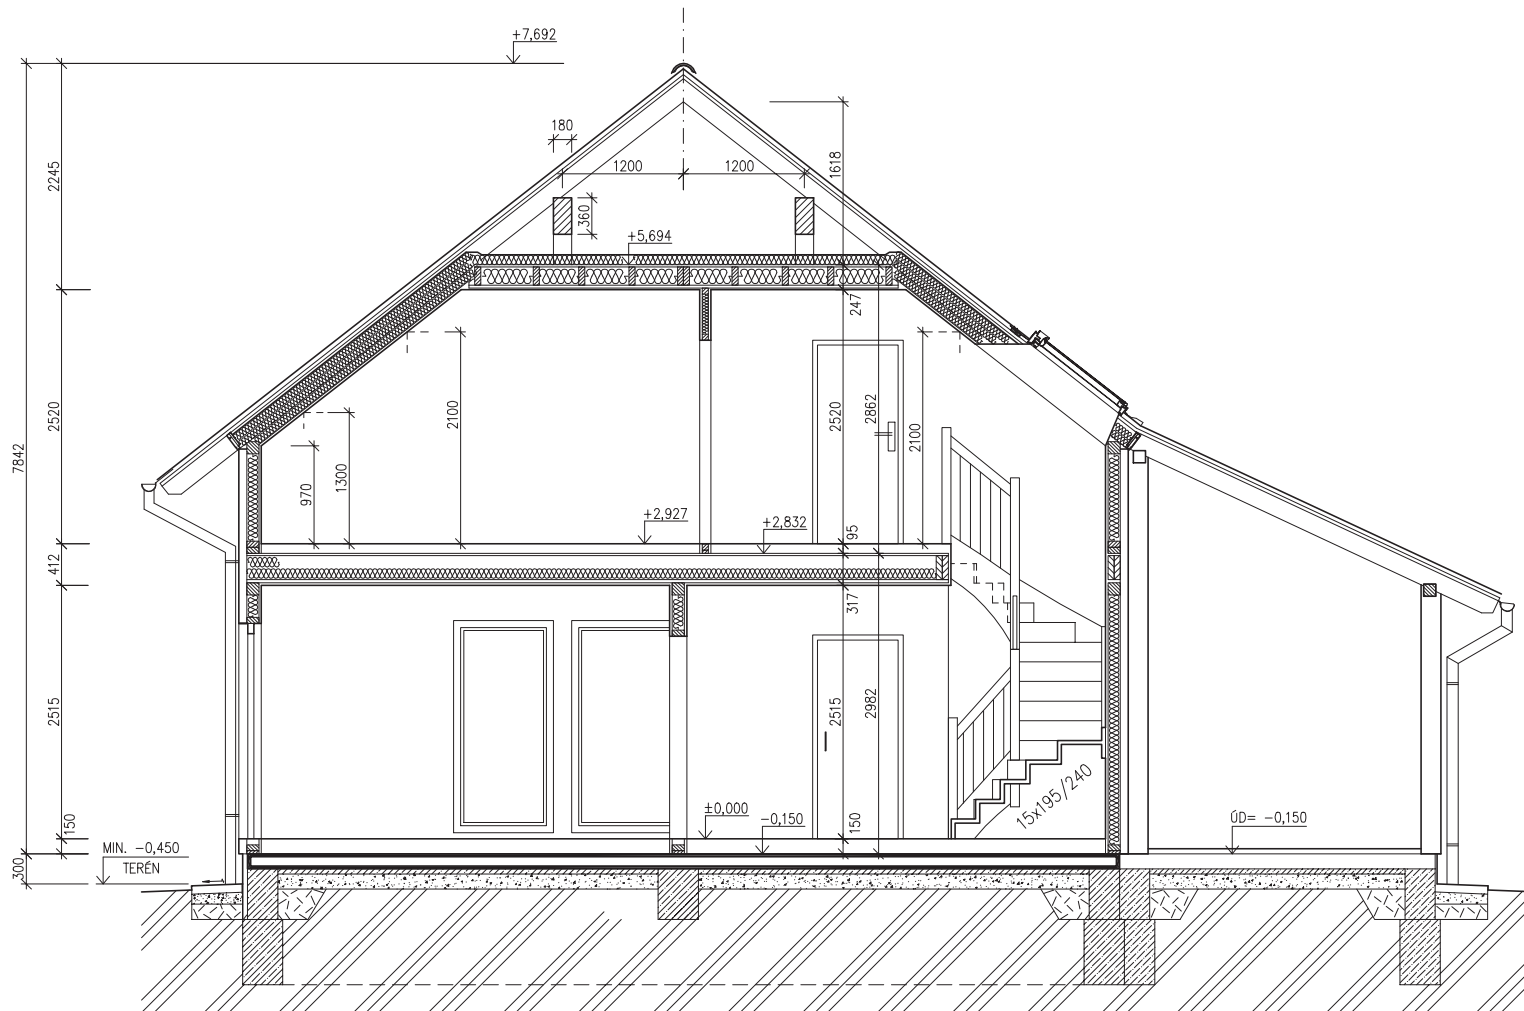

LEGENDA MATERIÁLU

-  ROSTLÝ TERÉN
-  ŠTĚRKOVÝ NÁSYP
-  ZÁSYP
-  ŽELEZOBETON
-  PROSTÝ BETON
-  DŘEVO
-  TEPELNÁ IZOLACE

SPODNÍ STAVBA
DODÁVKA ODBĚRATELE

www.usporedomy.cz

75 06 3406
3. ZMĚNA 01/2005

Zpracovatel



Projekt

Datum: 09/2004


Číslo HS: 32 458



RODINNÝ DOMEK
RD PREMIO 75A/38°-SP
 (RD BEZ PODSKLEPENÍ)

ÚLOŽNÁ DESKA
 M 1 : 50

DETAIL ZÁKLADOVÉ PATKY

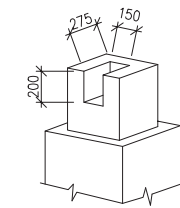

POZNÁMKA

- OBVODOVÉ ROZMĚRY ÚLOŽNÉ DESKY : +15 mm
- (BEZ VNĚJŠÍCH ÚPRAV) : - 0 mm
- PRÁVOÚHLOST STAVBY – DÉLKA DIAGONÁLY : +20 mm
- OSY INSTALAČNÍCH PROSTUPŮ : ±15 mm
- VODOROVNOST ÚL. DESKY – MAX. VÝŠKOVÝ ROZDÍL : 15 mm
- MAX. VÝŠKOVÝ ROZDÍL NA DÉLCE 2,0 m : 8 mm

ŘEZ A-A' + DETAILS PROVEDENÍ ÚLOŽNÉ DESKY – VIZ VÝKRESY Č. 011a, 012a, 013a.

Z – ZEMNĚNÍ-POZINK. PÁS TL. MIN. 3mm, MIN. 100mm², SMYČKA 25m, VÝVOD 100mm NAD ÚLOŽNOU DESKU (DLE ČSN 33 2000-5-54)

K1 – K8 – KANALIZACE DN 100


ZÁKLADOVÉ KONSTRUKCE PRO BALKON A GARÁŽ
 NAVRHUJE ODBĚRATEL

VNĚJŠÍ IZOLACE – POLYSTYREN TL. 100 mm !

75 11 3406
 3. ZMĚNA 01/2005

Zpracovatel

Projekt
 Datum: 09/2004
 Číslo HS: 32 458

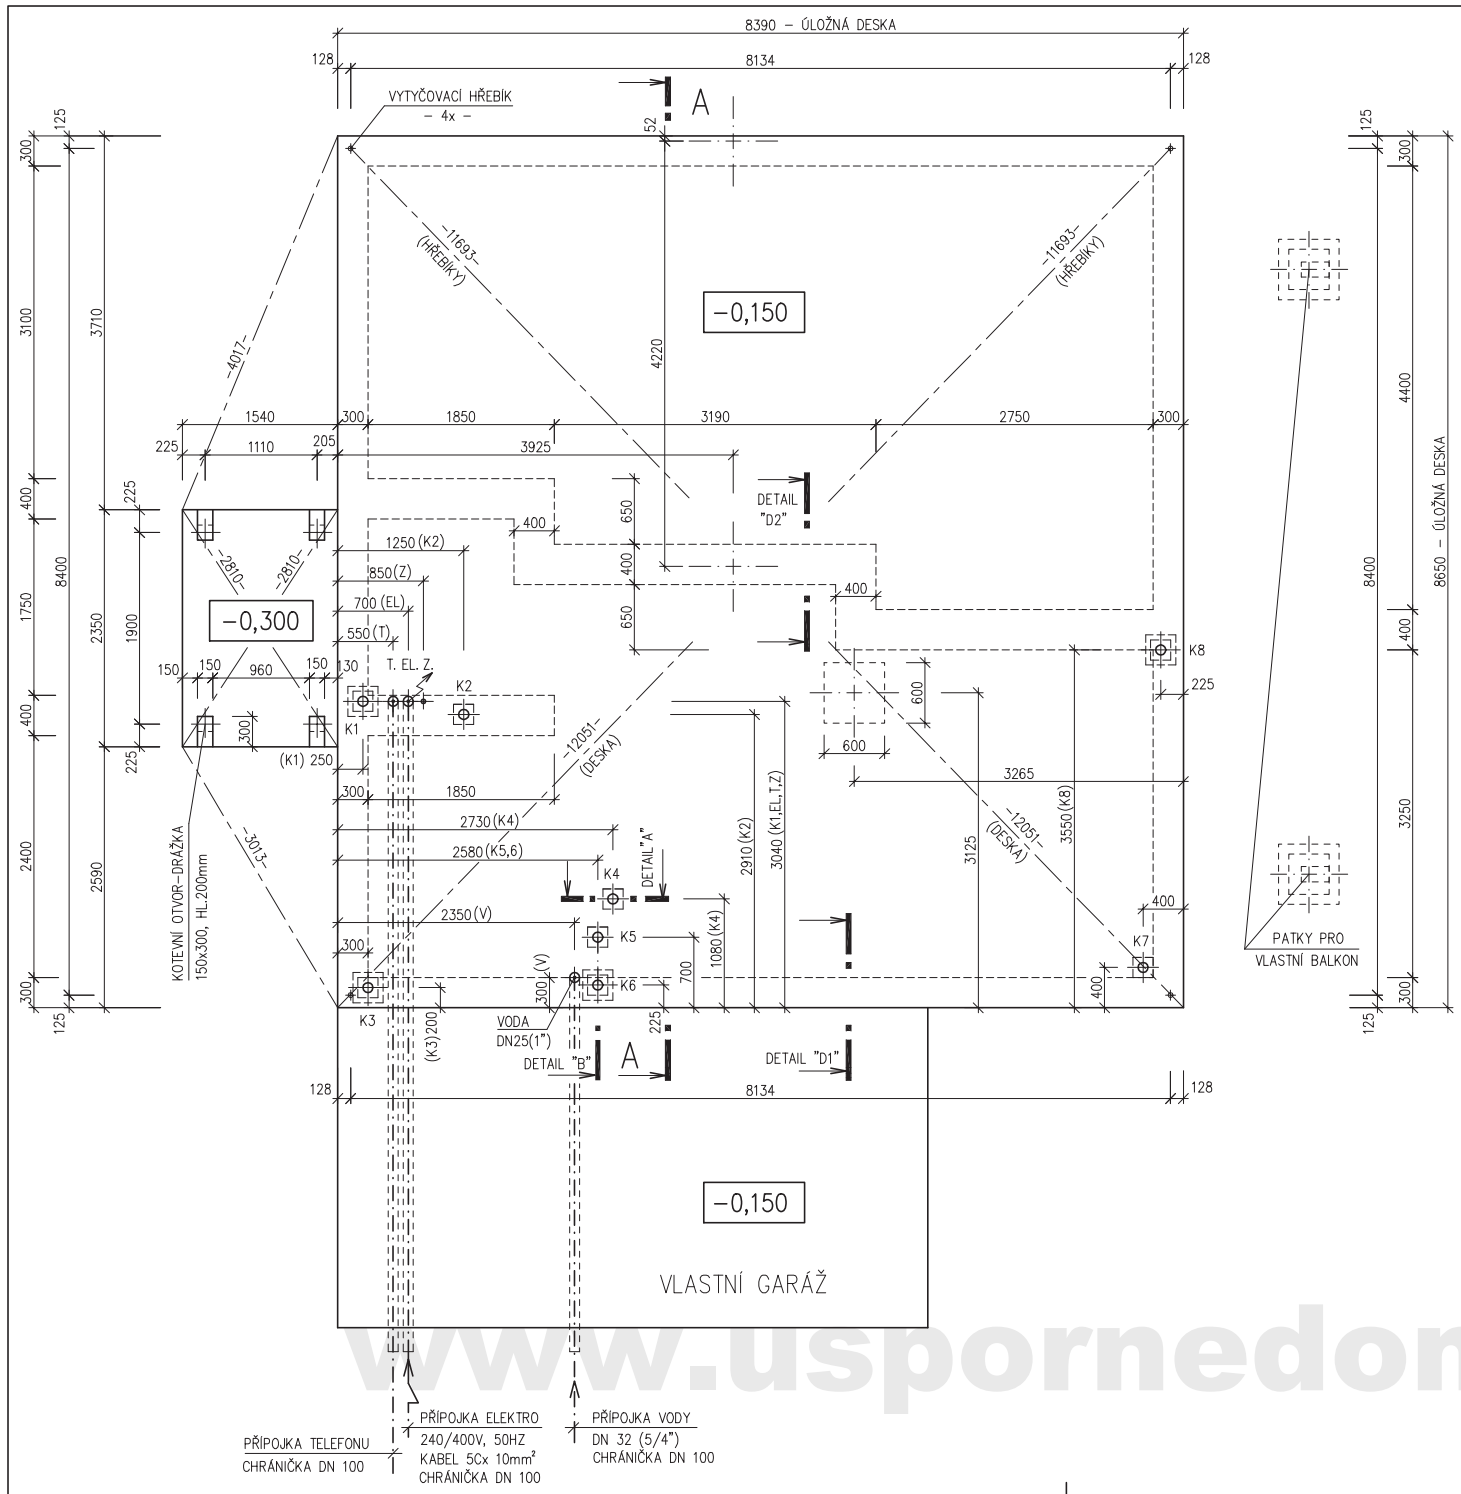

www.usporedomy.cz