




RODINNÝ DOMEK

LARGO Line 122/28<sup>kk</sup> + 1M

(RD BEZ PODSKLEPENÍ)

+ GARÁŽ

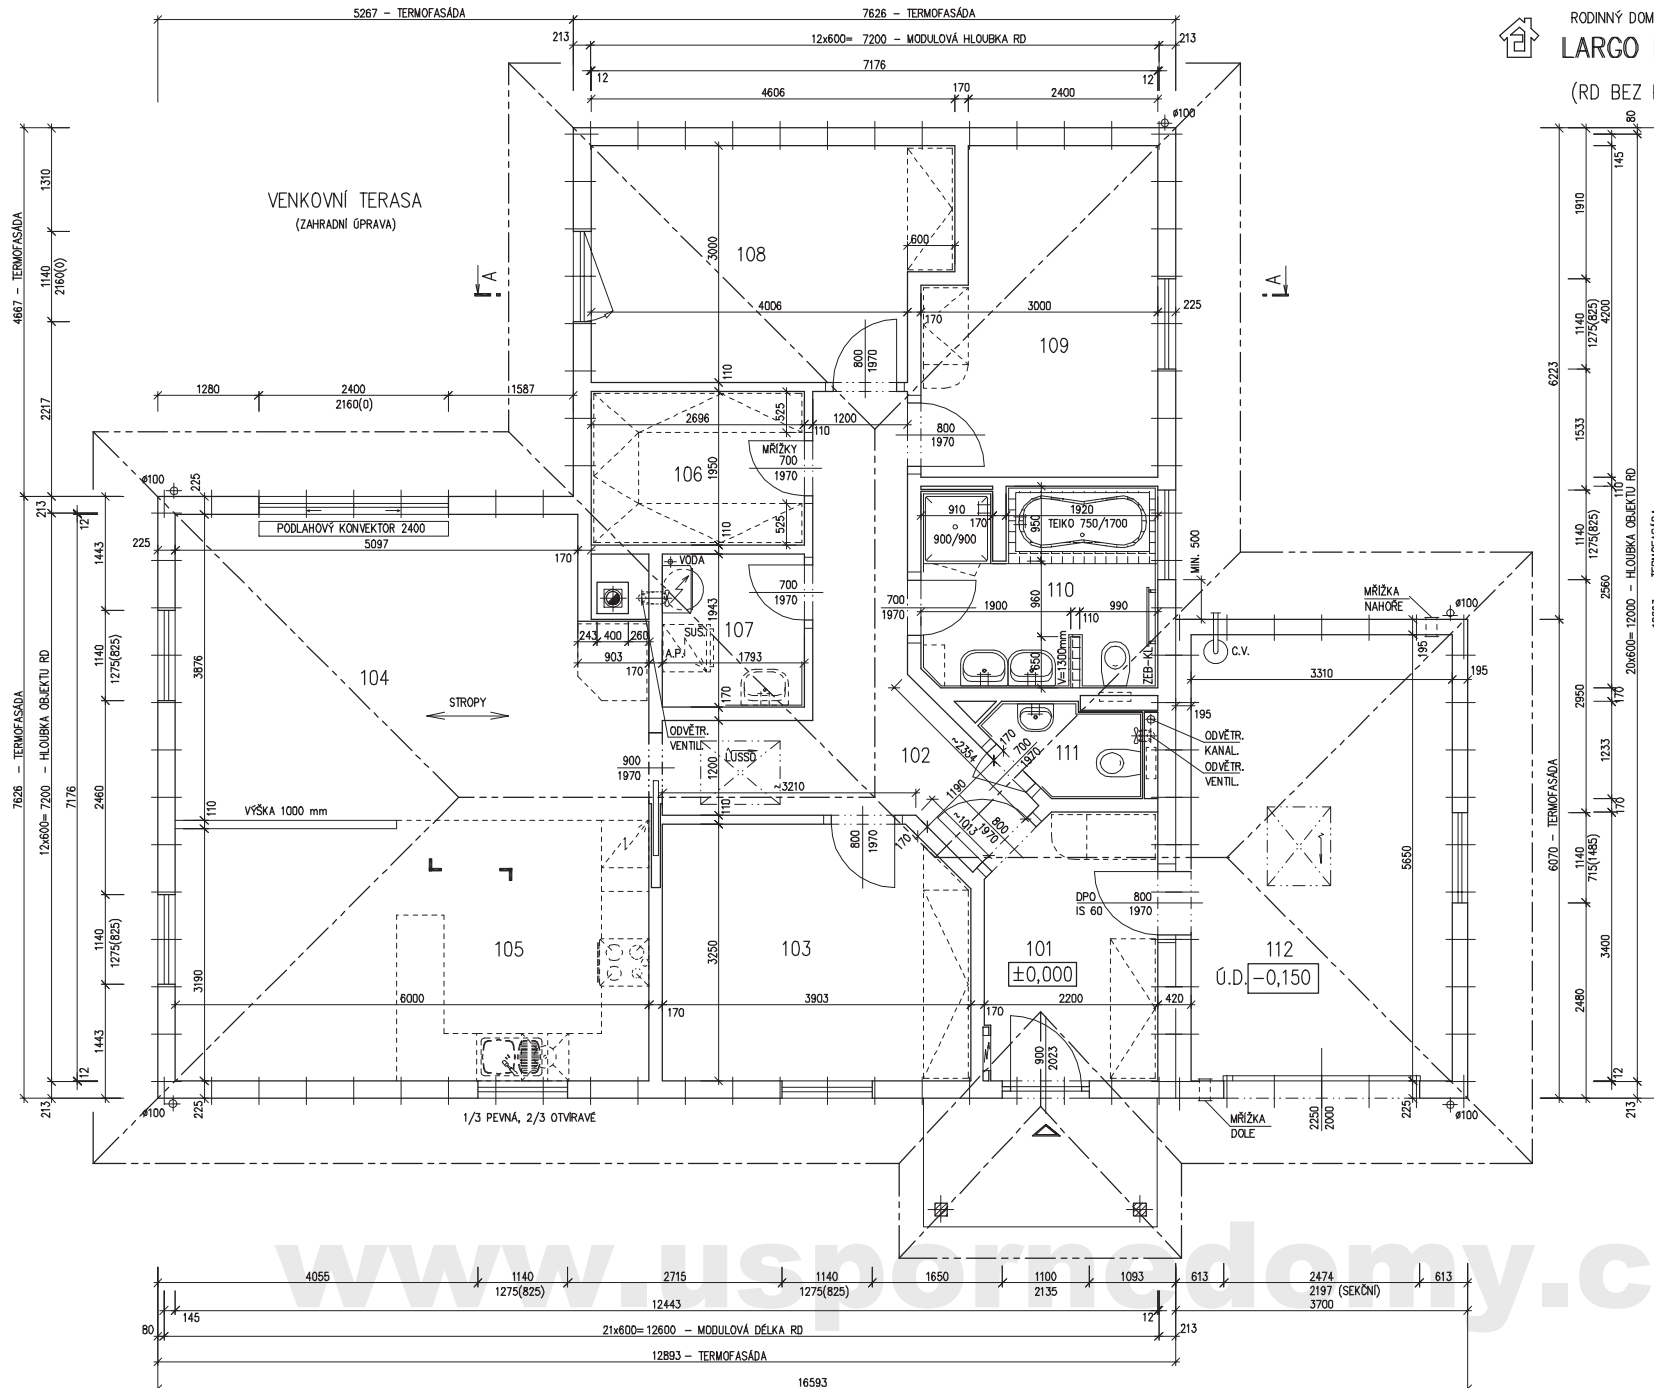PŮDORYS PŘÍZEMÍ  
M 1:50

## POZNÁMKA:

OBKLAD STĚN A PŘÍČEK  
SÁDROKARTONEM TL.12,5 mm  
JE PRO POTŘEBU KÓTOVÁNÍ  
ZAOKROUHLĚN NA 12 mm.

TECHNICKÉ ZMĚNY JSOU VYHRAZENY

## LEGENDA MÍSTNOSTI :

ČÍSLO	ÚČEL MÍSTNOSTI	PLOCHA m <sup>2</sup>
101	ZÁDVEŘÍ	7,06
102	CHODBA	10,83
103	LOŽNICE	12,35
104	OBÝVACÍ POKOJ	22,03
105	KUCHYŇ, JÍDELNA	19,47
106	ŠATNA	5,26
107	TECHNICKÁ MÍSTNOST	3,48
108	POKOJ	12,98
109	POKOJ	11,54
110	KOUPELNA, WC	7,37
111	WC	1,99
112	GARÁŽ	18,70

OBYTNÁ PLOCHA : 78,37  
PŘÍSLUŠENSTVÍ : 54,69  
UŽITKOVÁ PLOCHA : 133,06  
CELKOVÁ PLOCHA (PODLAHOVÁ) : 133,06

MODEL 06

Zpracovatel

Projekt

Datum: 05/2006

Číslo HS: 33 615




RODINNÝ DOMEK

LARGO Line 122/28<sup>kk</sup> + 1M

(RD BEZ PODSKLEPENÍ)

+ GARÁŽ

ŘEZ A-A M 1:50

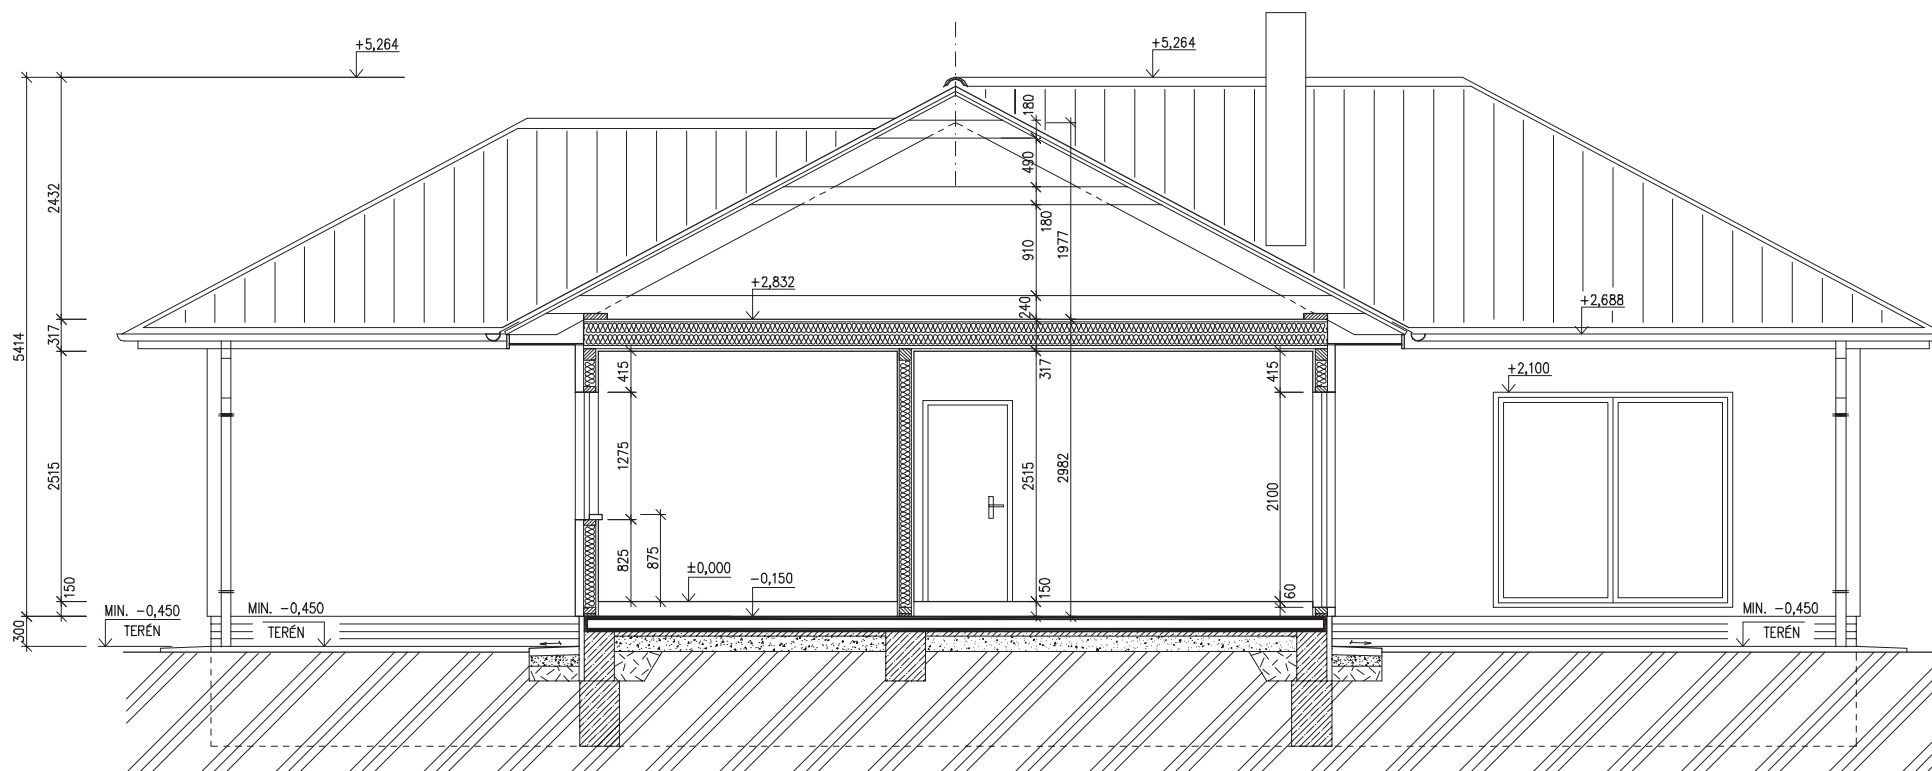

SPODNÍ STAVBA  
DODÁVKA ODBĚRATELE

## LEGENDA MATERIÁLU

	ROSTLÝ TERÉN		ŽELEZOBETON		TEPELNÁ IZOLACE
	ŠTĚRKOVÝ NÁSYP		PROSTÝ BETON		
	ZÁSYP		DŘEVO		

MODEL 06

Zpracovatel

Projekt

Datum: 05/2006

Číslo HS: 33 615




RODINNÝ DOMEK

LARGO Line 122/28<sup>kk</sup> + 1M

(RD BEZ PODSKLEPENÍ)

+ GARÁŽ

POHLED ZADNÍ

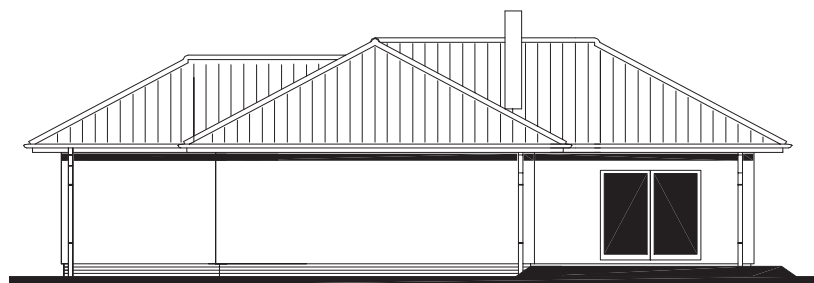

POHLED BOČNÍ /LEVÝ/




POHLEDY M 1:100

POHLED VSTUPNÍ



POHLED BOČNÍ /PRAVÝ/

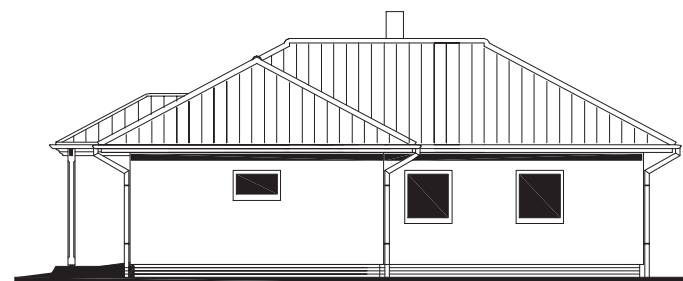



RODINNÝ DOMEK

v.č. : 011


LARGO Line 122/28kk + 1M

(RD BEZ PODSKLEPENÍ)

+ GARÁŽ

ÚLOŽNÁ DESKA

M 1:50

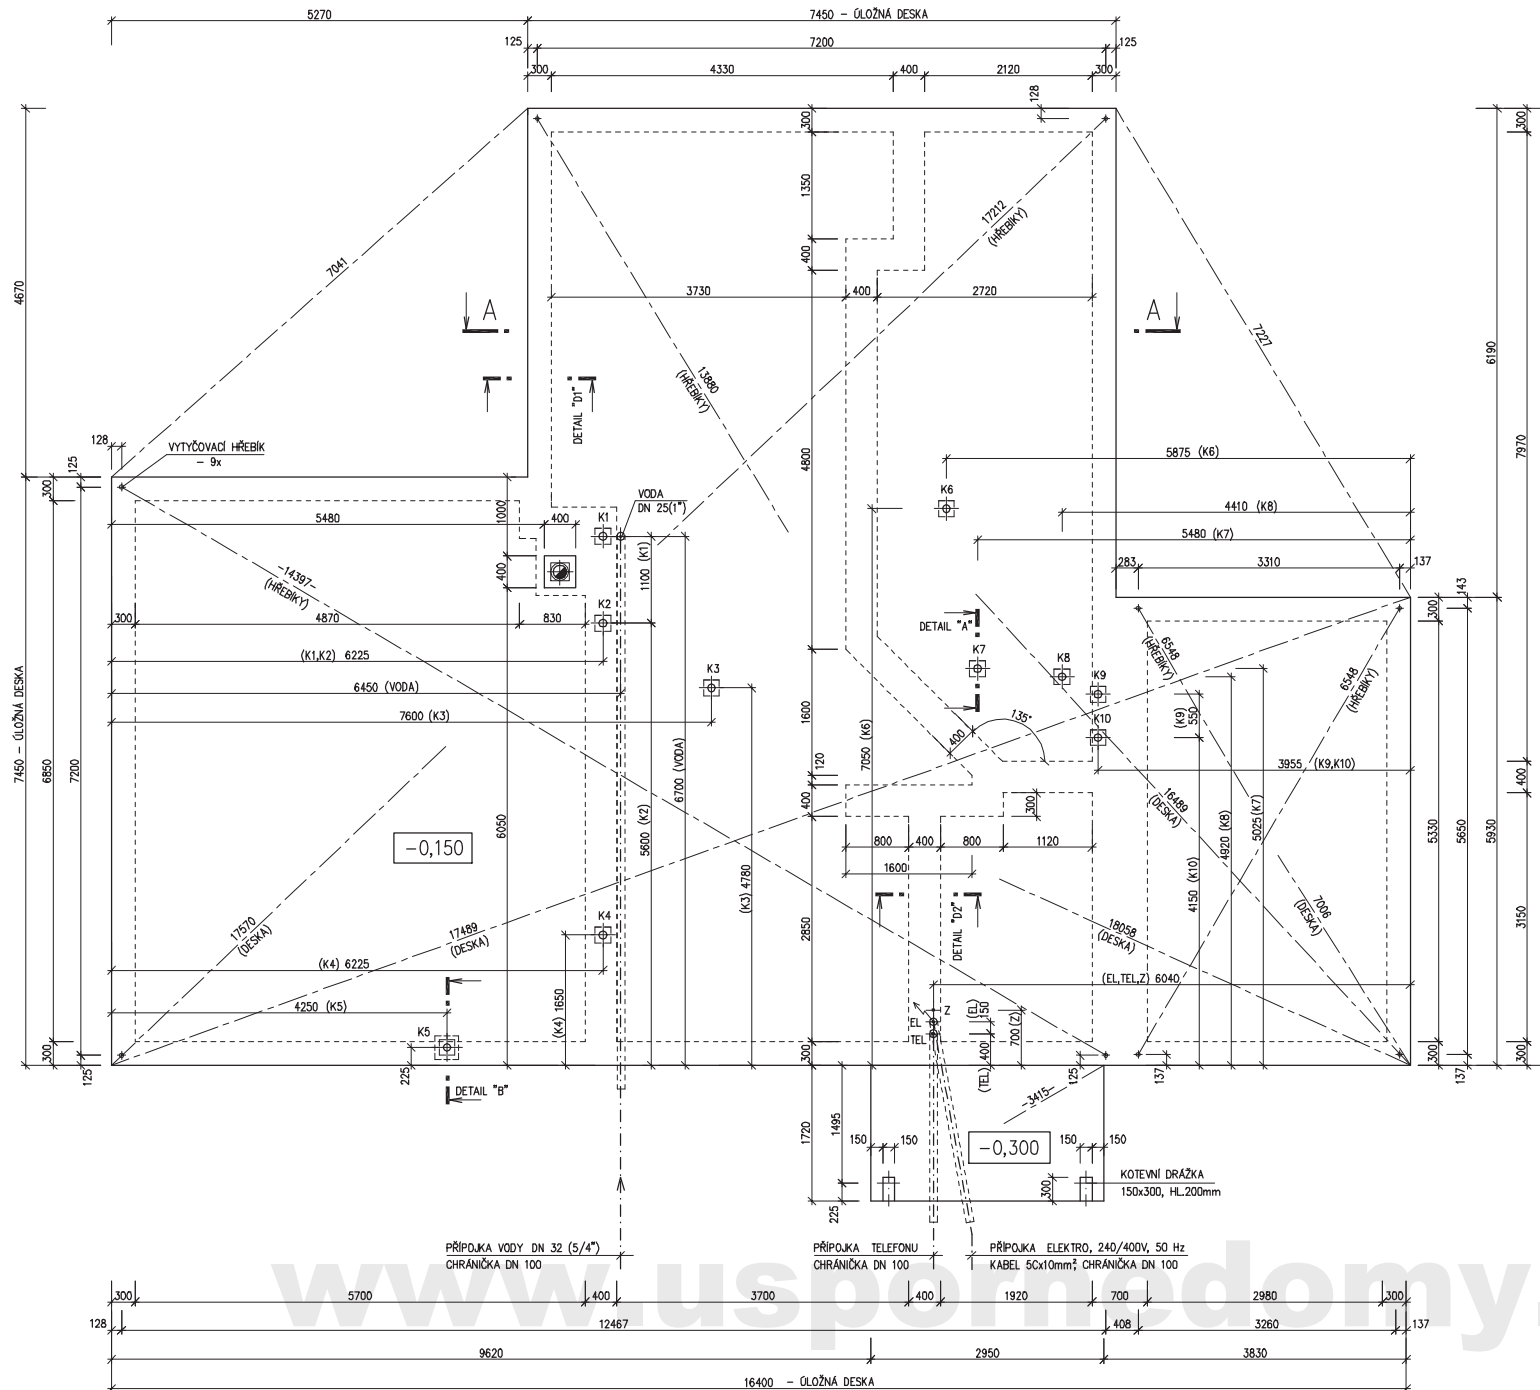

POZNÁMKA:

OBVODOVÉ ROZMĚRY ÚLOŽNÉ DESKY (BEZ VNĚJŠÍCH ÚPRAV) : +15 mm  
 PRAVOUHLOST STAVBY – DÉLKA DIAGONÁLY : +20 mm  
 OSY INSTALAČNÍCH PROSTUPŮ : ±15 mm  
 VODOROVNOST ÚL. DESKY – MAX. VÝŠKOVÝ ROZDÍL : 15 mm  
 – MAX. VÝŠKOVÝ ROZDÍL NA DÉLCE 2,0 m : 8 mm

ŘEZ A-A' + DETAILY PŘEVODNÍ ÚLOŽNÉ DESKY – VIZ VÝKRESY Č. 011a, 012a, 013a.

Z – ZEMĚNĚNÍ–POZINK. PÁS TL. MIN. 3mm, MIN. 100mm<sup>2</sup>, SMÝČKA 25m (DLE ČSN 33 2000–5–54)

K1 – K10 – KANALIZACE DN 100

MODEL 06

Zpracovatel

Projekt  
 Datum: 05/2006  
 Číslo HS: 33 615