



RODINNÝ DOMEK

SOLO Line 117/38^{kk} + 3M
 + GARŽ ATYP 45°

(RD BEZ PODSKLEPENÍ)

PŮDORYS PŘÍZEMÍ


M 1:50

POZNÁMKA:

OBKLAD STĚN A PŘÍČEK SÁDROKARTONEM TL.12,5 mm
JE PRO POTŘEBU KÓTOVÁNÍ ZAOKROUHLN NA 12 mm.

ZAŘÍZOVACÍ PŘEDMĚTY A KONSTRUKCE ZAKRESLENÉ
ČÁRKOVANÉ NEJSOU SOUČÁSTÍ ZÁKLADNÍ DODÁVKY RD

TECHNICKÉ ZMĚNY JSOU VYHAZENY

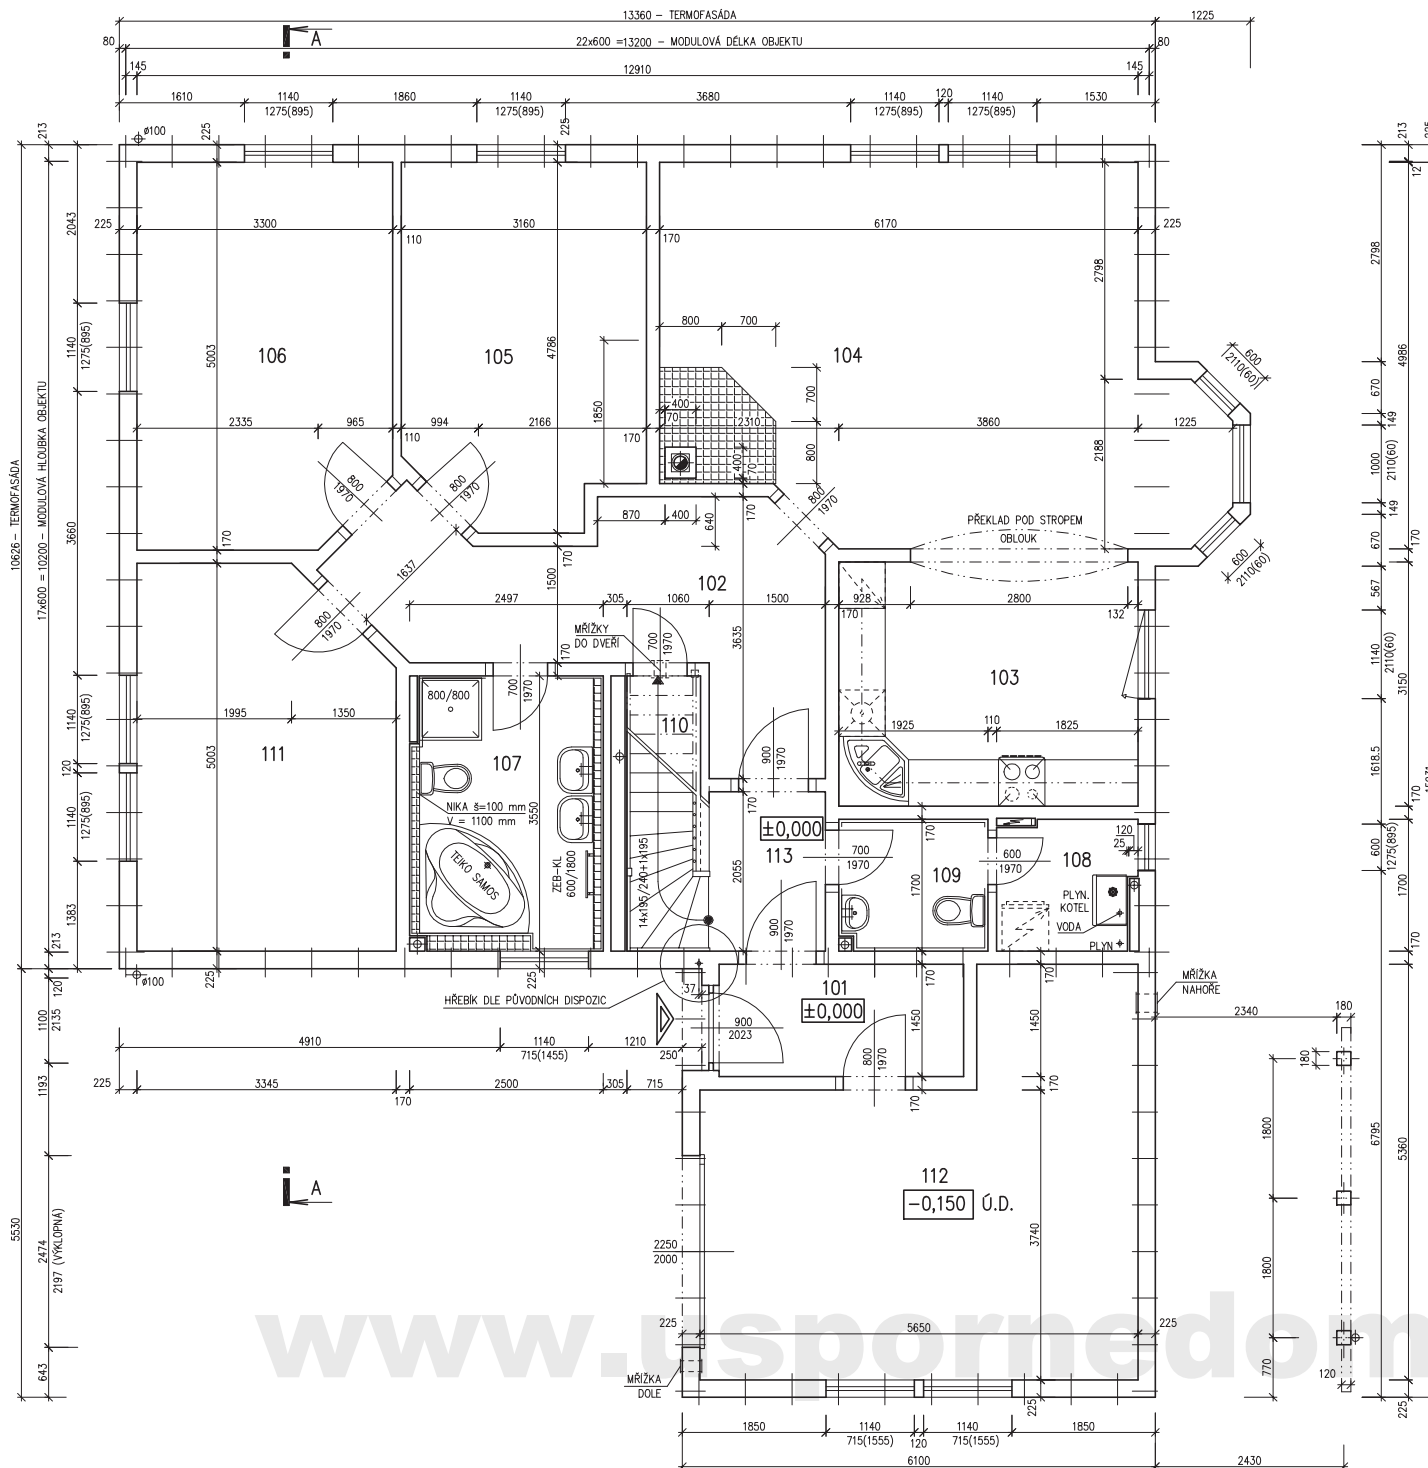

LEGENDA MÍSTNOSTÍ :

| ČÍSLO | ÚČEL MÍSTNOSTI | PLOCHA m ² |
|-------|----------------------|-----------------------|
| 101 | ZÁDVEŘÍ | 4,93 |
| 102 | CHODBA | 13,93 |
| 103 | KUCHYŇ | 12,16 |
| 104 | OBÝVACÍ POKOJ | 31,21 |
| 105 | POKOJ | 13,73 |
| 106 | POKOJ | 16,44 |
| 107 | KOUPELNA | 7,62 |
| 108 | PŘÍPOJOVACÍ MÍSTNOST | 2,98 |
| 109 | WC - HOSTE | 3,23 |
| 110 | UŽITKOVÁ MÍSTNOST | 3,43 |
| 111 | POKOJ | 15,82 |
| 112 | GARŽ | 24,50 |
| 113 | PŘEDSÍŇ | 3,07 |

| | |
|------------------------------|--------|
| OBYTNÁ PLOCHA : | 89,36 |
| PŘÍSLUŠENSTVÍ : | 48,26 |
| UŽITKOVÁ PLOCHA : | 137,62 |
| CELKOVÁ PLOCHA (PODLAHOVÁ) : | 139,12 |

MODEL 05

Zpracoval

Projekt

Datum: 08/05

Číslo HS: 32706



RODINNÝ DOMEK

SOLO Line 117/38^{tk} + 3M
+ GARŽ ATYP 45°

(RD BEZ PODSKLEPENÍ)

PŮDORYS PODKROVÍ

M 1:50

POZNÁMKA:


OBKLAD STĚN A PŘÍČEK SÁDROKARTONEM TL.12,5 mm
JE PRO POTŘEBU KÓTOVÁNÍ ZAOKROUHLĚN NA 12 mm.

ZARÍZOVACÍ PŘEDMĚTY A KONSTRUKCE ZAKRESLENÉ
ČÁRKOVANÉ NEJSOU SOUČÁSTÍ ZÁKLADNÍ DODÁVKY RD
TECHNICKÉ ZMĚNY JSOU VYHRAZENY

LEGENDA MÍSTNOSTÍ :

| ČÍSLO | OČEL MÍSTNOSTI | PLOCHA m ² | |
|-------|-----------------------|-----------------------|-------|
| 201 | CHODBA, SCHODIŠTĚ | 1,62 | 1,62 |
| 202 | OBÝVACÍ POKOJ, KUCHYŇ | 43,80 | 41,30 |
| 203 | LOŽNICE | 14,73 | 13,24 |
| 204 | HALA | 8,25 | 7,60 |
| 205 | LOŽNICE | 16,45 | 15,45 |
| 206 | KOUPELNA | 7,86 | 7,21 |
| 207 | PRACOVNA | 20,65 | 17,60 |
| 208 | BALKON | | |

| | |
|------------------------------|--------|
| OBÝTNÁ PLOCHA : | 87,29 |
| PŘÍSLUŠENSTVÍ : | 16,43 |
| UŽITKOVÁ PLOCHA : | 104,02 |
| CELKOVÁ PLOCHA (PODLAHOVÁ) : | 113,36 |

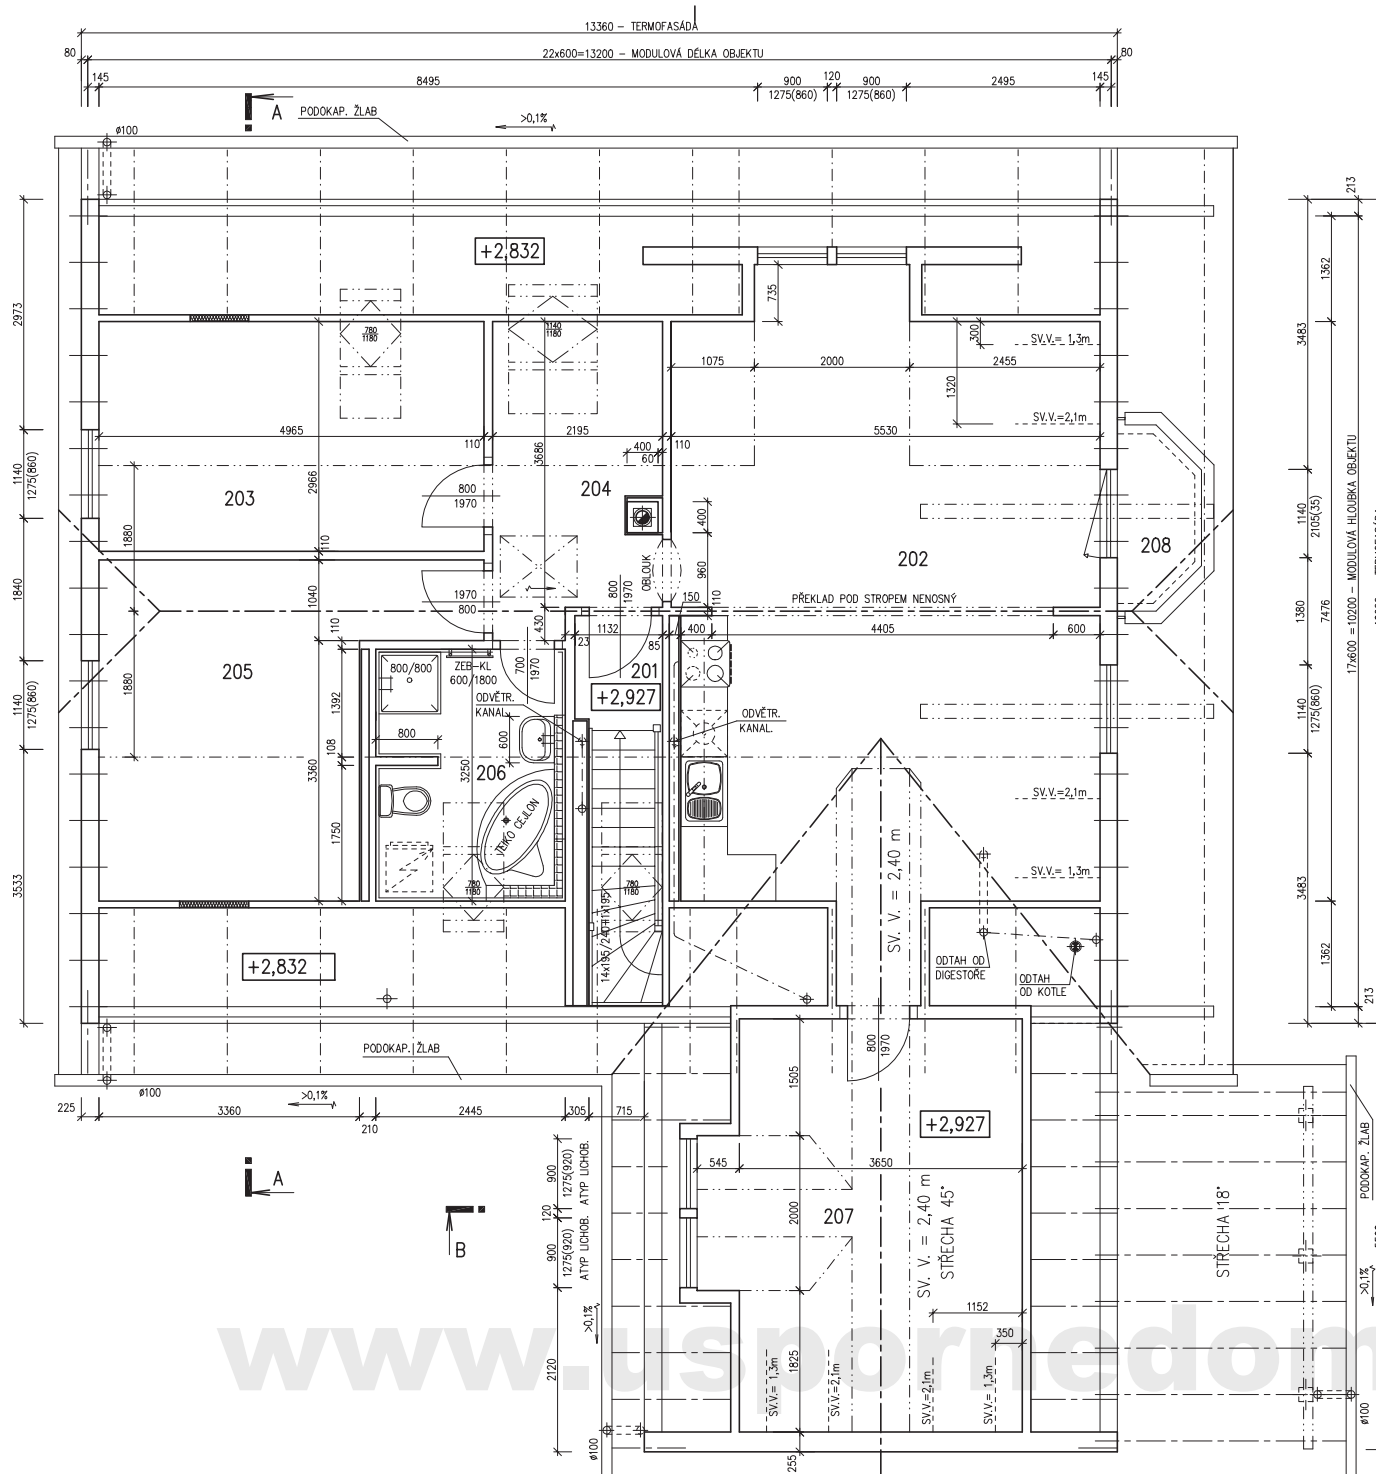

MODEL 05

Zpracoval

Projekt
Datum: 08/05
Číslo HS: 32706



RODINNÝ DOMEK


SOLO Line 117/38kk

+ GARÁŽ ATYP 45°

(RD BEZ PODSKLEPENÍ)

ŘEZ A-A

M 1:50

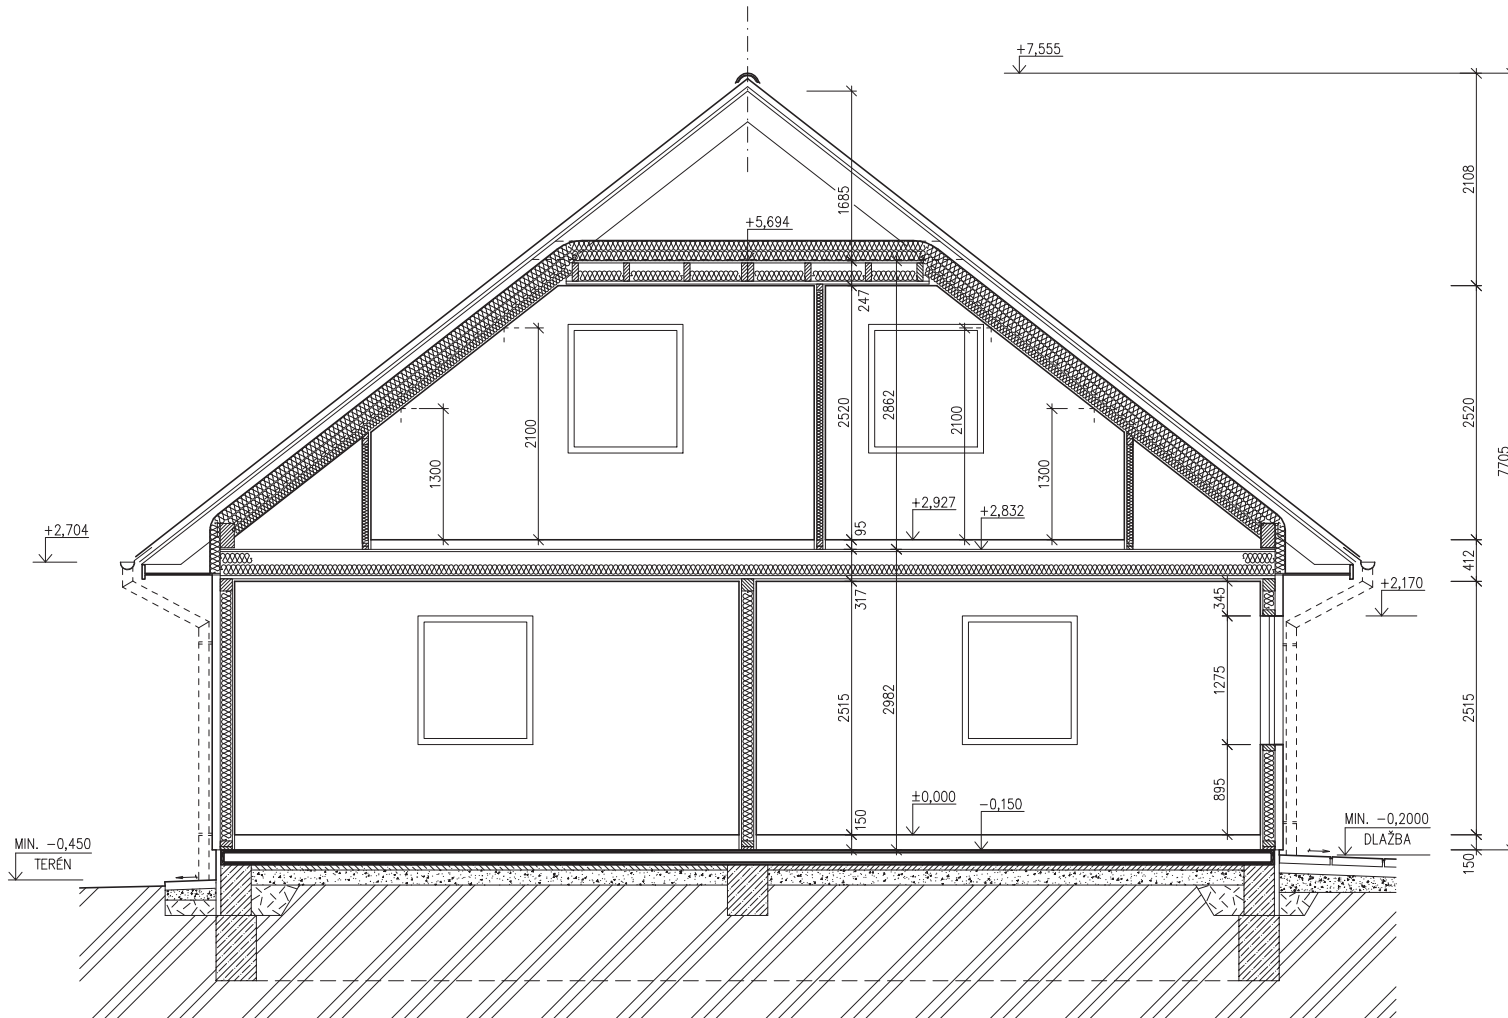

SPODNÍ STAVBA
DODÁVKA ODBĚRATELE

LEGENDA MATERIÁLU

-  ROSTLÝ TERÉN
-  ŠTĚRKOVÝ NÁSYP
-  ZÁSYP
-  ŽELEZOBETON
-  PROSTÝ BETON
-  DŘEVO
-  TEPelná IZOLACE

www.usporedomy.cz

MODEL 05

Zpracovatel



Projekt

Datum: 08/05

Číslo HS: 32706




SOLO Line 117/38^{kk} + GARÁŽ ATYP 45°

(S PODHLEDY)

ŘEZ B-B

M 1:50

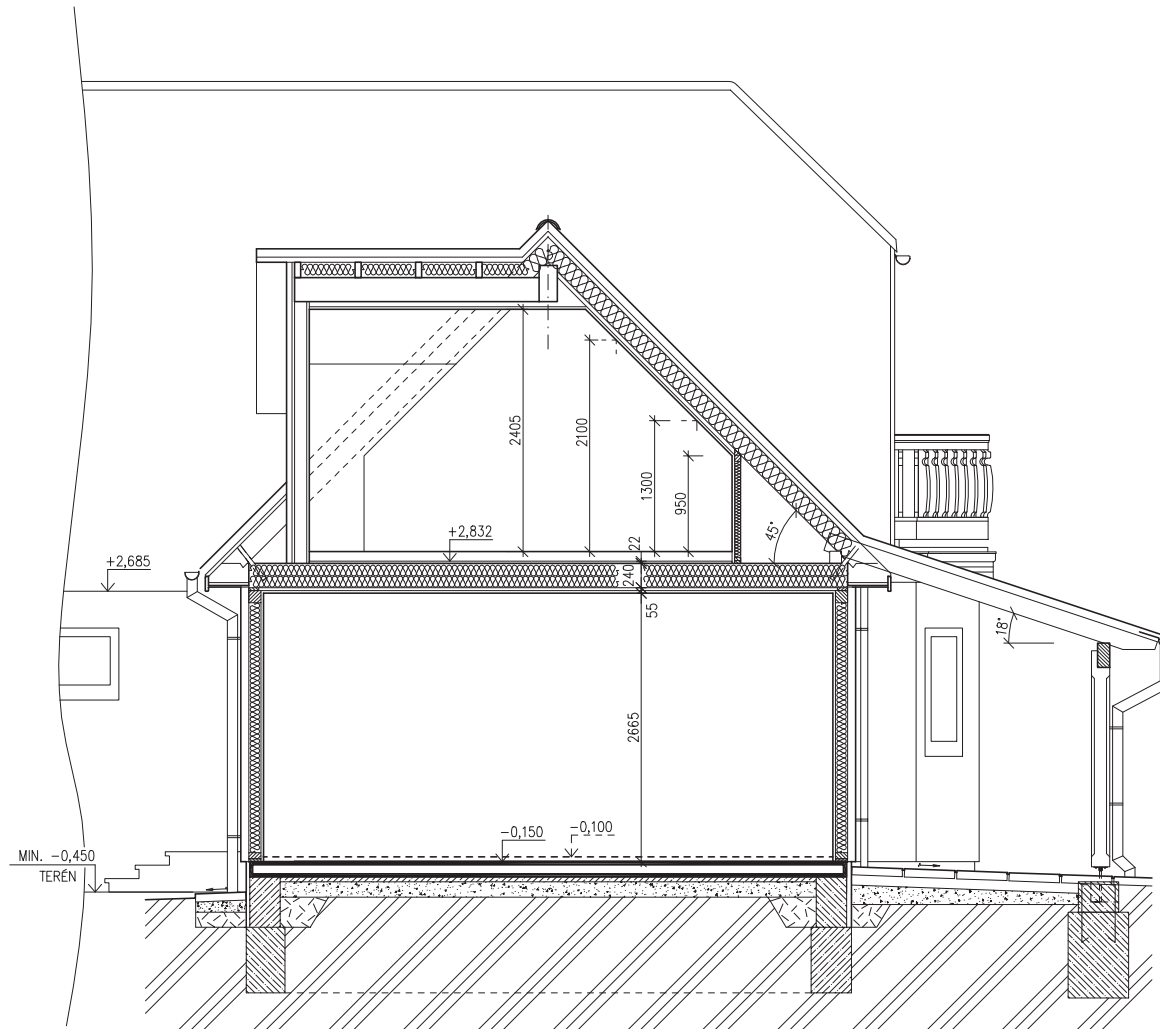

SPODNÍ STAVBA
DODÁVKA ODBĚRATELE

LEGENDA MATERIÁLU

-  ROSTLÝ TERÉN
-  ŠTĚRKOVÝ NÁSYP
-  ZÁSYP
-  ŽELEZOBETON
-  PROSTÝ BETON
-  DŘEVO
-  TEPELNÁ IZOLACE

www.usporedomy.cz

MODEL 05

Zpracovatel

Projekt

Datum: 08/05

Číslo HS: 32706



RODINNÝ DOMEK

SOLO Line 117/38^{kk} + 3M
+ GARÁŽ ATYP 45°

(RD BEZ PODSKLEPENÍ)

POHLEDY M 1:100

POHLED ZADNÍ



POHLED BOČNÍ /PRAVÝ/



POHLED PŘEDNÍ



POHLED BOČNÍ /LEVÝ/



www.usporedomy.cz

MODEL 05

Zpracovatel



Projekt

Datum: 06/05

Číslo HS: 32706


RODINNÝ DOMEK
SOLO Line 117/38^{kk} + 3M
+ GARŽ ATYP 45°

(RD BEZ PODSKLEPENÍ)

ÚLOŽNÁ DESKA

M 1 : 50

DETAIL ZÁKLADOVÉ PATKY

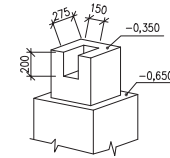

POZNÁMKA :

- OBVODOVÉ ROZMĚRY ÚLOŽNÉ DESKY (BEZ VNĚŠÍCH ÚPRAV) : +15 mm
- PRAVOUHLOST STAVBY – DÉLKA DIAGONÁLY : +20 mm
- OSY INSTALAČNÍCH PROSTUPŮ : ±15 mm
- VODOROVNOST ÚL. DESKY – MAX. VÝŠKOVÝ ROZDÍL : 15 mm
- MAX. VÝŠKOVÝ ROZDÍL NA DÉLCE 2,0 m : 8 mm


ŘEZ A-A' + DETAILY PROVEDENÍ ÚLOŽNÉ DESKY – VIZ VÝKRESY Č. 011a, 012a, 013a.

VÝVOD PLYNU JE INFORMATIVNÍ – JEHO PROVEDENÍ ŘEŠÍ DLE MÍSTNÍCH PODMÍNEK PROJEKTANT ODBĚRATELE.

Z – ZEMNĚNÍ
 POZINK. PÁS TL. MIN. 3mm, MIN. 100mm²,
 SMYČKA 25m,
 (DLE ČSN 33 2000–5–54)

K1 – K8 – KANALIZACE DN 100

* BETONOVÝ SOKL PRO KRB O VĚTŠÍ HMOTNOSTI NEŽ 200 KG

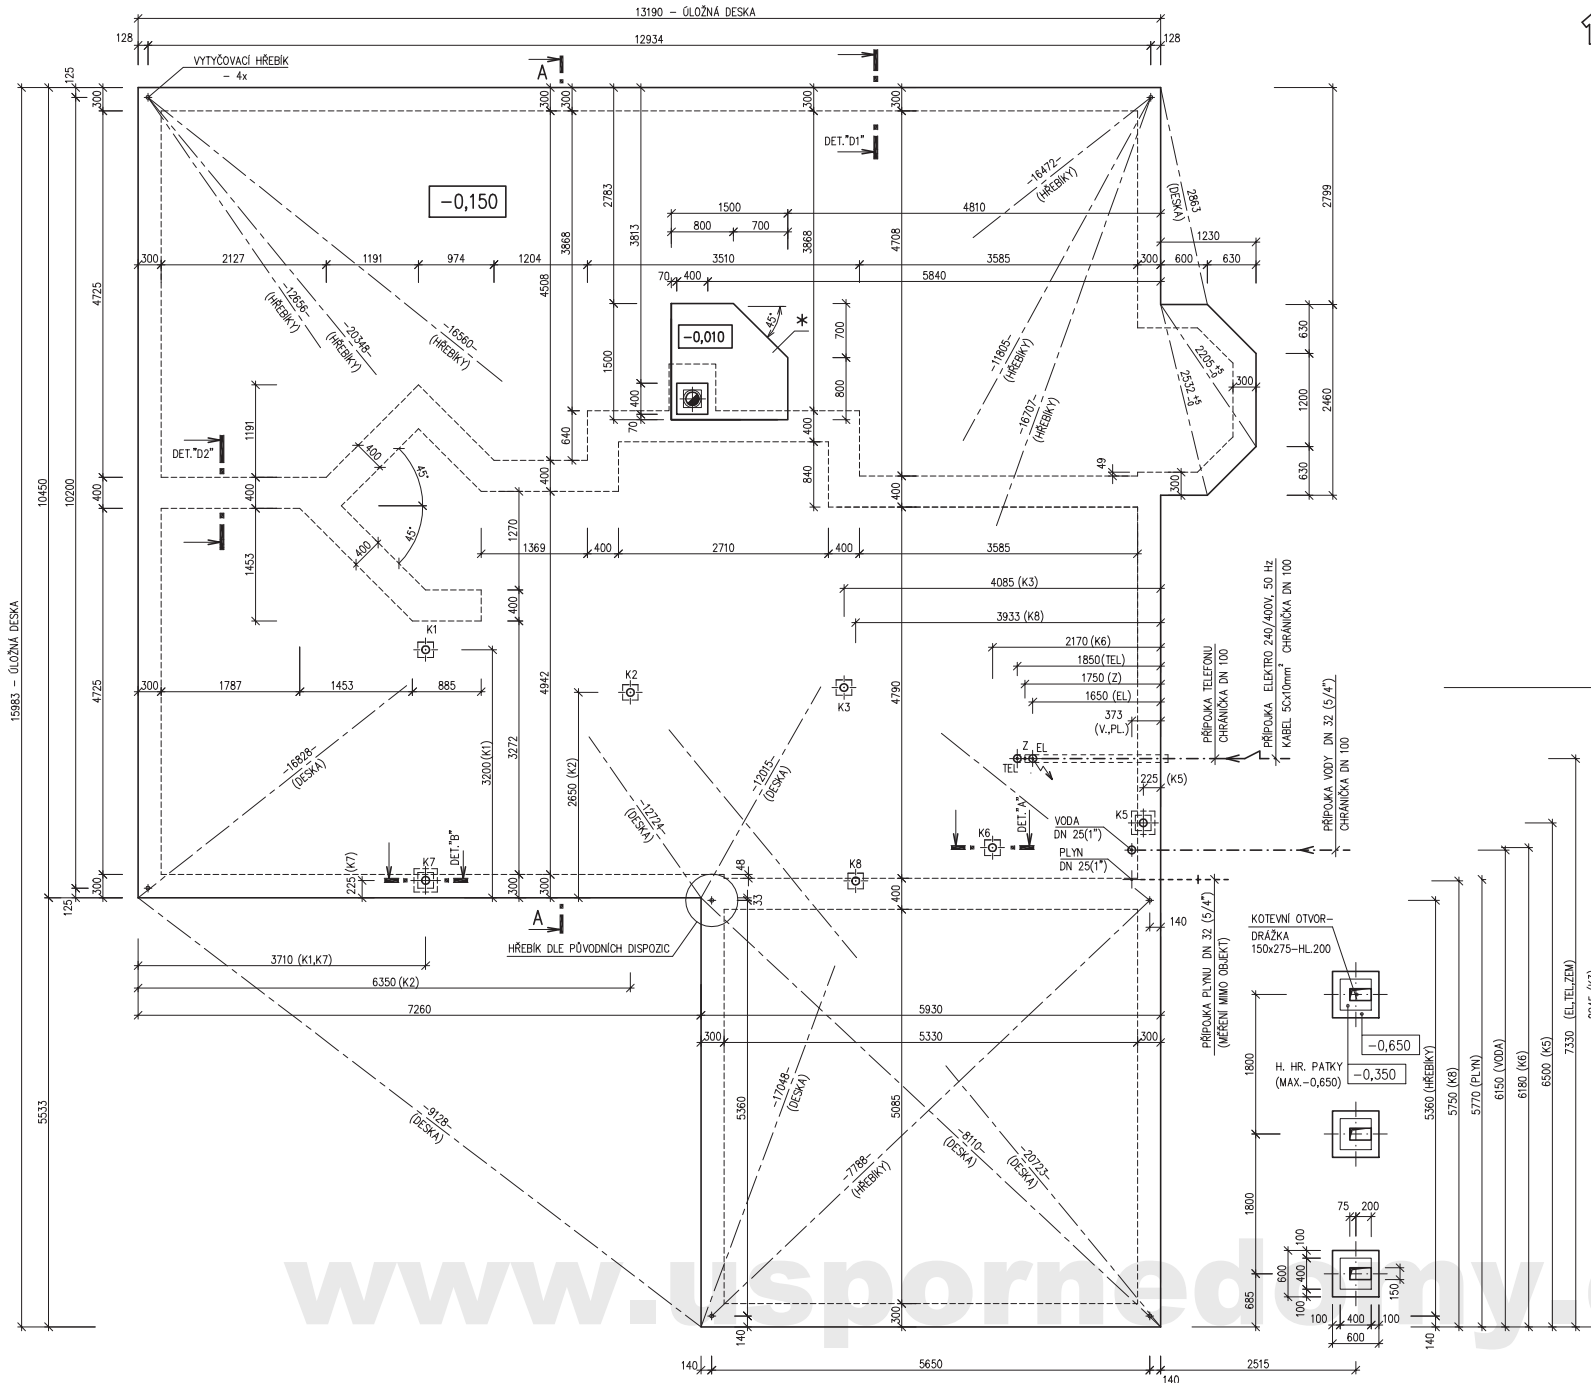

www.usporedmy.cz