

v.č.: 002



RODINNÝ DŮM

DIMENZE Line 96/45° – SP

ROZTEČ VAZNIC 2400

(RD BEZ PODSKLEPENÍ)

PŮDORYS PŘÍZEMÍ

M 1:50


POZNÁMKA:

1. OBKLAD STĚN A PŘÍČEK SÁDROKARTONOVÝMI DESKAMI TL.12,5 mm JE PRO POTŘEBU KÓTOVÁNÍ ZAKROUHLÉN NA 12 mm.
2. TECHNICKÉ ZMĚNY JSOU VYHRAZENY

LEGENDA MÍSTNOSTÍ :

ČÍSLO	ÚČEL MÍSTNOSTI	PLOCHA m <sup>2</sup>
101	ZADVEŘÍ	6,47 6,47
102	TECHNICKÁ MÍSTNOST	2,75 2,75
103	KOUPELNA, WC	4,76 4,76
104	SPIŽ	1,20 1,20
105	KUCHYŇ	11,68 11,68
106	HALA, JIDELNA	18,97 17,41
107	OBYVACÍ POKOJ	14,04 14,04
108	POKOJ	13,25 13,25
109	ŠATNA	1,82 1,82

OBYTNÁ PLOCHA : 56,38  
 PŘÍSLUŠENSTVÍ : 17,00  
 UŽITKOVÁ PLOCHA : 73,38  
 CELKOVÁ PLOCHA (PODLAHOVÁ) : 74,94

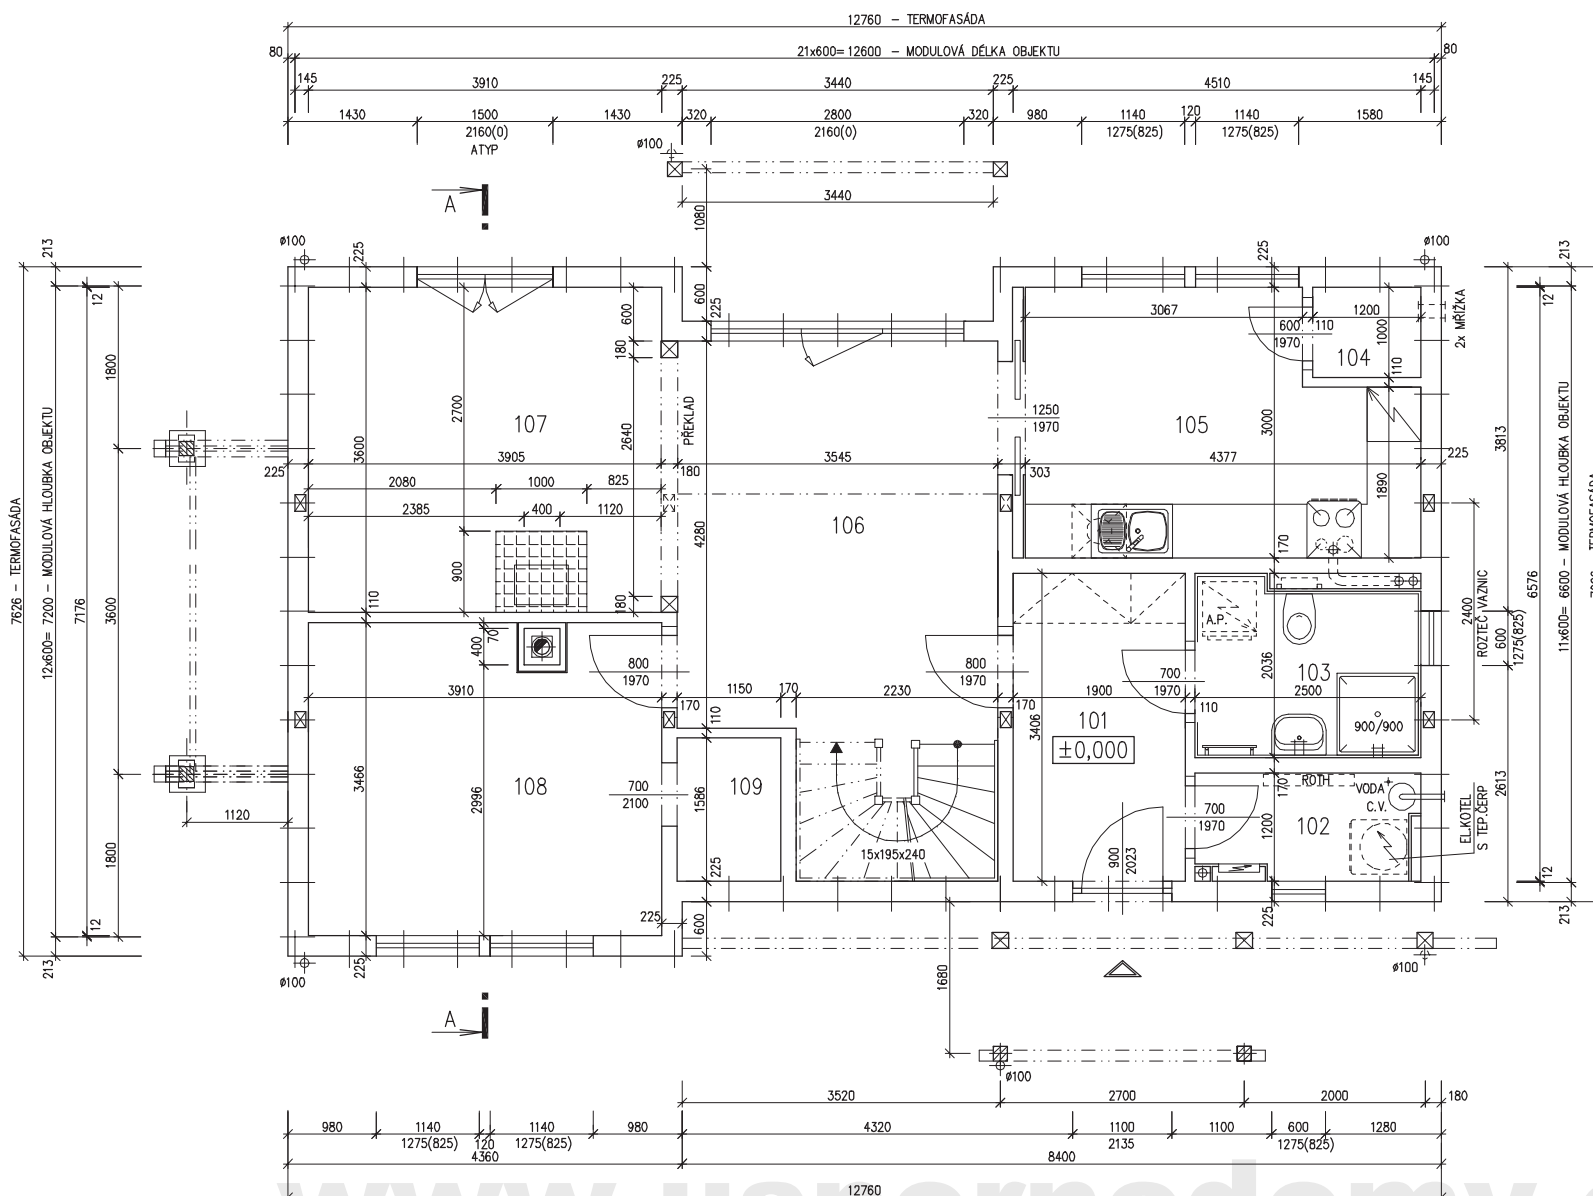

MODEL 06

Zpracovatel

Projekt

Datum: 11/2007

Číslo HS: 33 730

www.usporedomy.cz

v.č.: 005



RODINNÝ DŮM

DIMENZE Line 96/45\* - SP

ROZTEČ VAZNIC 2400

(RD BEZ PODSKLEPENÍ)

PŮDORYS PODKROVÍ

M 1:50


POZNÁMKA:

1. OBKLAD STĚN A PŘÍČEK SÁDROKARTONOVÝMI DESKAMI TL.2,5 mm JE PRO POTŘEBU KÓTOVÁNÍ ZAOKROUHLĚN NA 12 mm.
2. TECHNICKÉ ZMĚNY JSOU VYHRAZENY

LEGENDA MÍSTNOSTÍ :

ČÍSLO	ÚČEL MÍSTNOSTI	PLOCHA m <sup>2</sup>	
201	HALA, SCHODIŠTĚ	12,75	12,75
202	KOUPELNA, WC	10,94	10,94
203	POKOJ	15,81	14,19
204	POKOJ	13,81	12,58
205	POKOJ	13,52	10,95
206	ŠATNA	1,91	1,86
207	BALKON		

OBYTNÁ PLOCHA :	37,72
PŘÍSLUŠENSTVÍ :	25,55
UŽITKOVÁ PLOCHA :	63,27
CELKOVÁ PLOCHA (PODLAHOVÁ) :	68,74

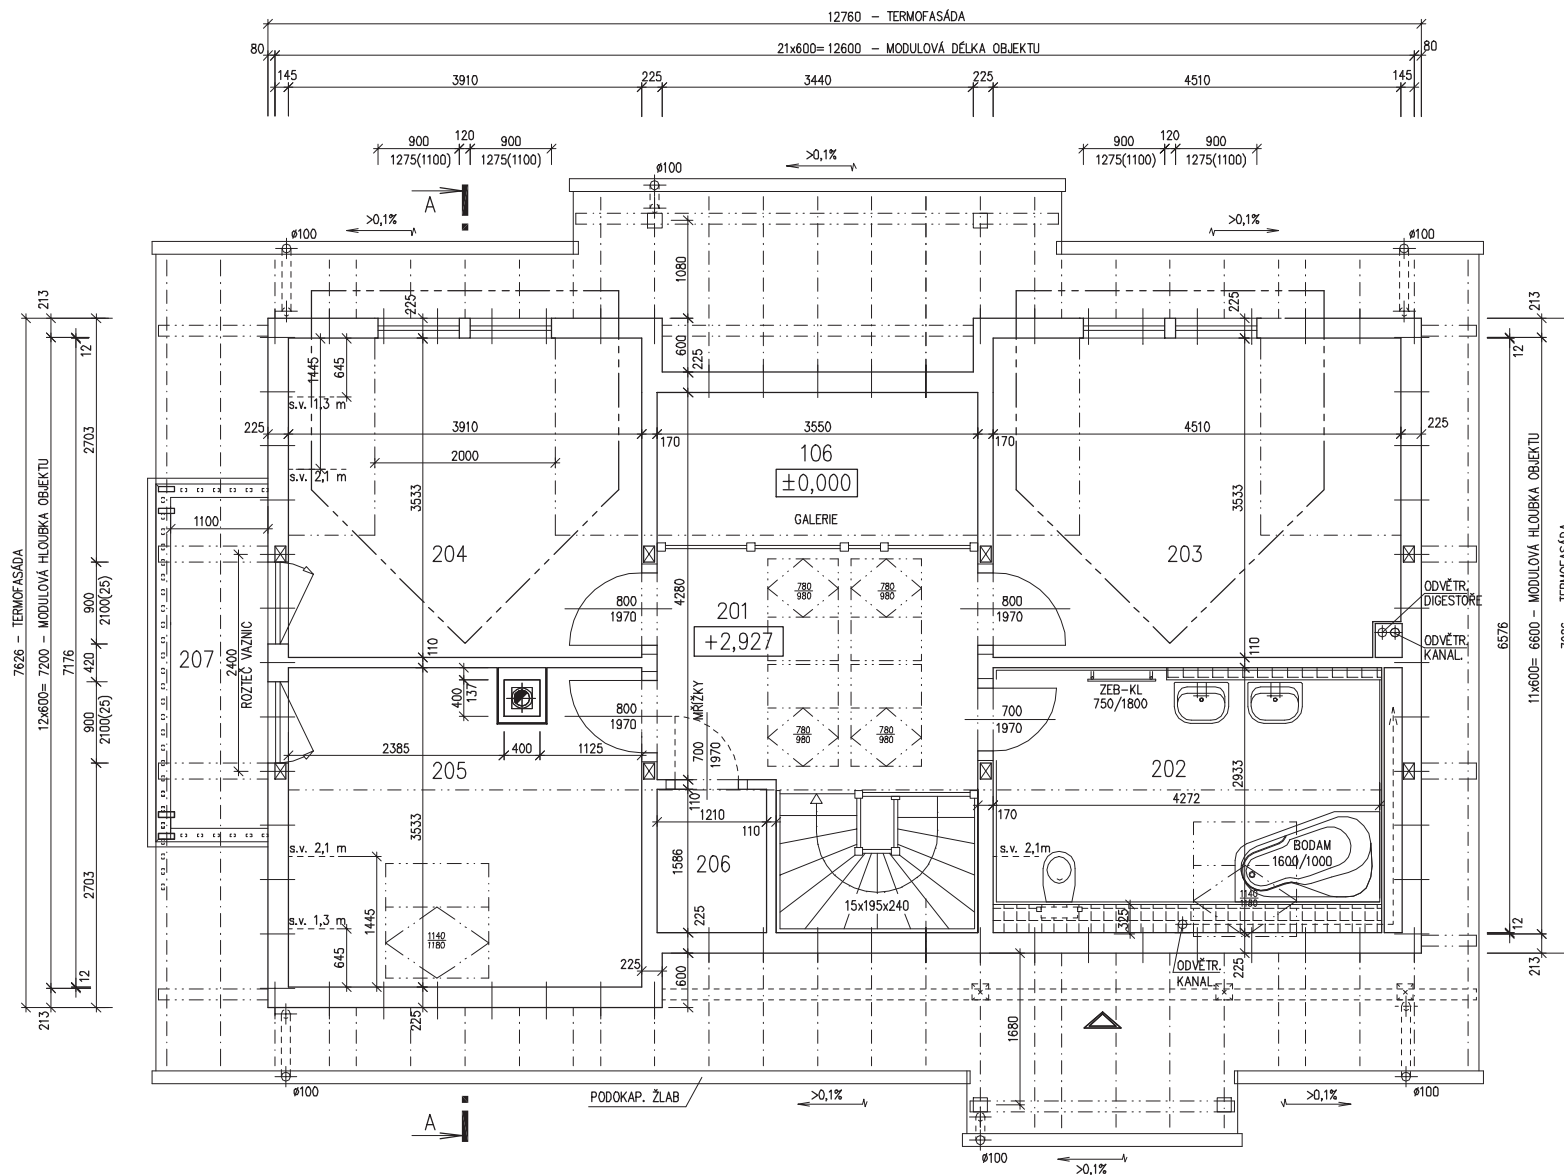

www.usporedomy.cz

MODEL 06

Zpracovatel

Projekt

Datum: 11/2007

Číslo HS: 33 730



RODINNÝ DŮM


DIMENZE Line 96/45° – SP

ROZTEČ VAZNIC 2400

(RD BEZ PODSKLEPENÍ)

ŘEZ A-A

M 1:50

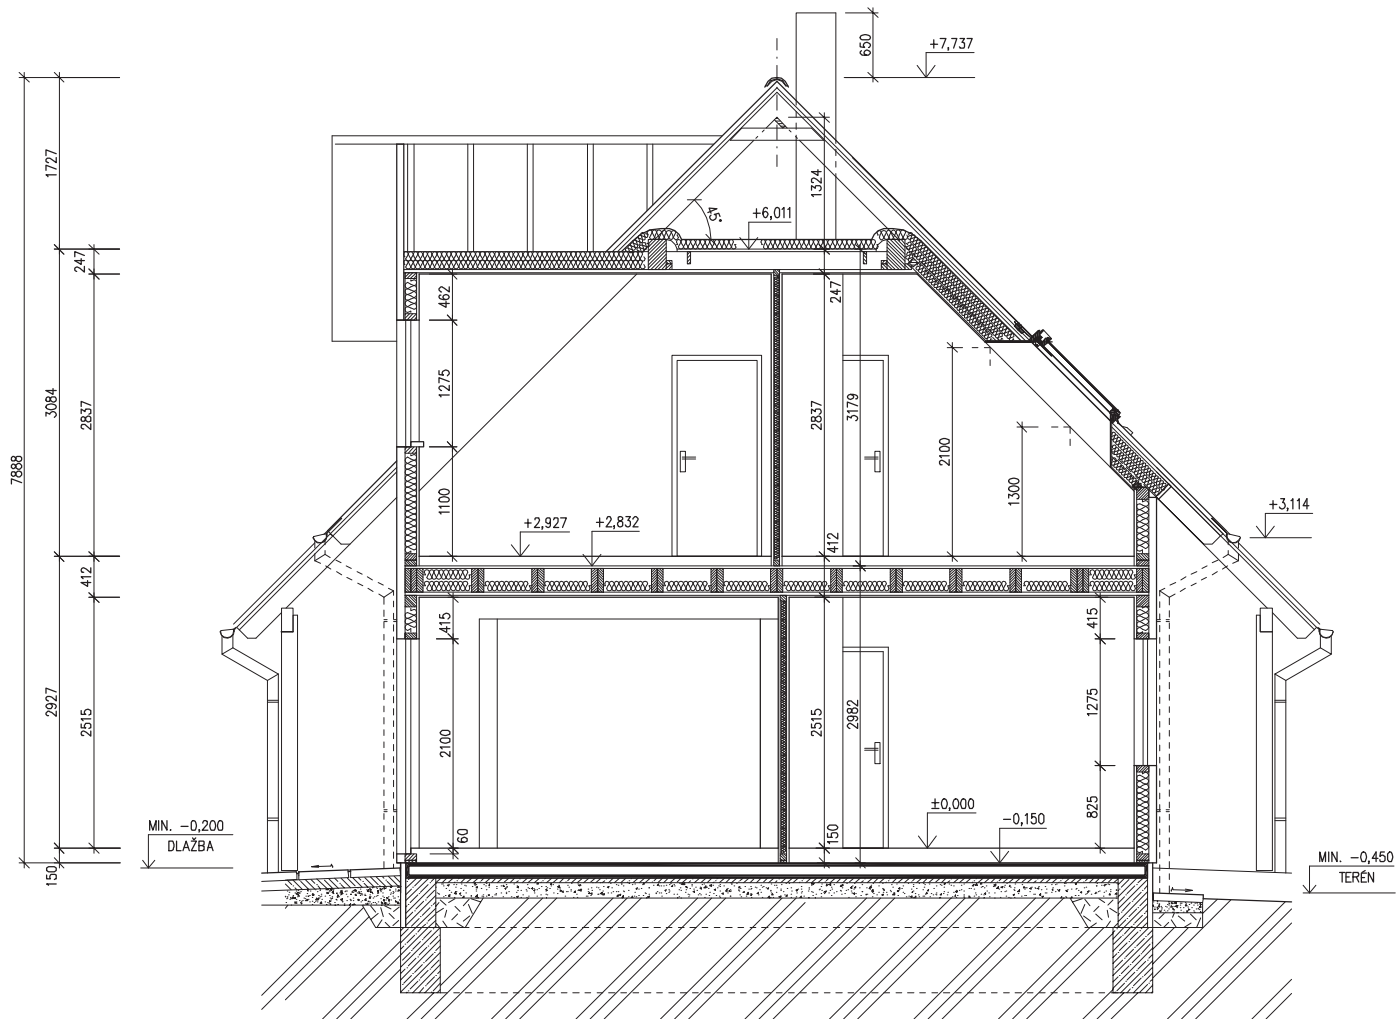

## LEGENDA MATERIÁLU

- ROSTLÝ TERÉN
- ŠTĚRKOVÝ NÁSYP
- ZÁSYP
- ŽELEZOBETON
- PROSTÝ BETON
- DŘEVO
- TEPelná IZOLACE

SPODNÍ STAVBA  
DODÁVKA ODBĚRATELE

[www.usporedomy.cz](http://www.usporedomy.cz)

MODEL 06

Zpracovatel



Projekt

Datum: 12/2007


Číslo HS: 33 730

v.č.: 008

POHLED ZADNÍ



POHLED BOČNÍ /LEVÝ/

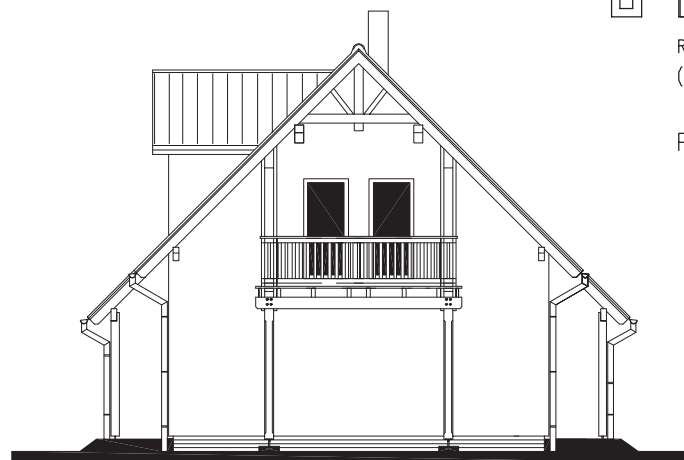


RODINNÝ DŮM

**DIMENZE Line 96/45° - SP**


ROZTEČ VAZNIC 2400  
(RD BEZ PODSKLEPENÍ)

POHLEDY M 1:100

POHLED ČELNÍ

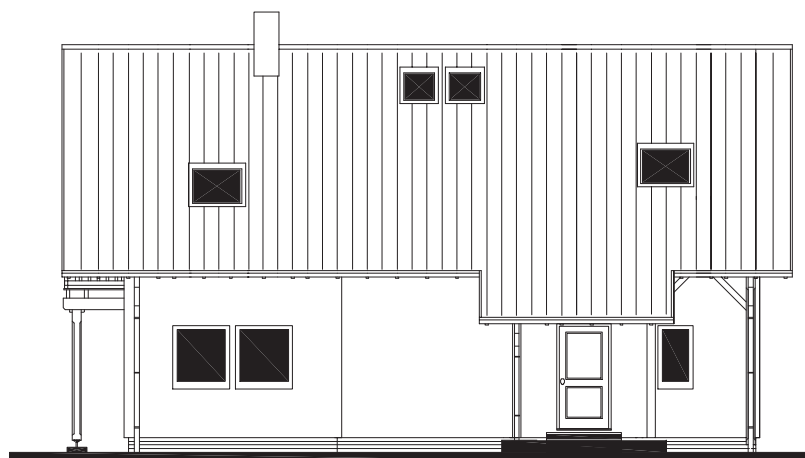

POHLED BOČNÍ /PRAVÝ/

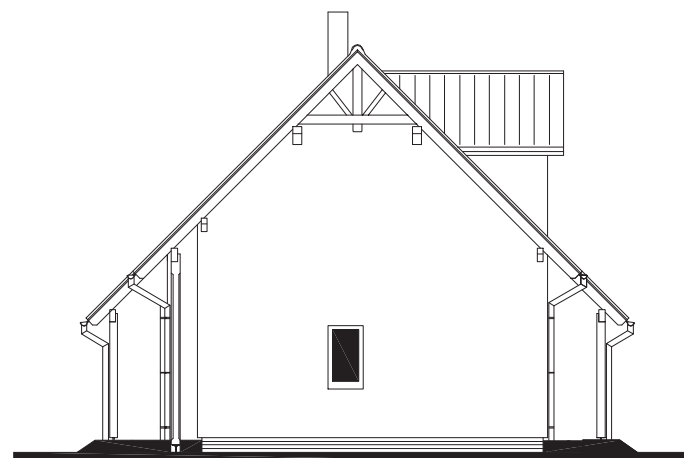

[www.usporedomy.cz](http://www.usporedomy.cz)

MODEL 06

Zpracovatel



Projekt

Datum: 11/2007

Číslo HS: 33 730



RODINNÝ DOMEK


# DIMENZE Line 96/45° - SP

(RD BEZ PODSKLEPENÍ)

ÚLOŽNÁ DESKA

M 1 : 50

## DETAIL ZÁKLADOVÉ PATKY

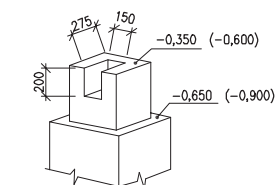

## POZNÁMKA

OBVODOVÉ ROZMĚRY ÚLOŽNÉ DESKY +15 mm  
 (BEZ VNĚJŠÍCH ÚPRAV) : - 0 mm  
 PRAVOÚHLŮST STAVBY - DÉLKA DIAGONÁLY : +20 mm  
 OSY INSTALAČNÍCH PROSTUPŮ : ±15 mm  
 VODOROVNOST ÚL. DESKY - MAX. VÝŠKOVÝ ROZDÍL : 15 mm  
 - MAX. VÝŠKOVÝ ROZDÍL :  
 NA DÉLCE 2,0 m : 8 mm

ŘEZ A-A' + DETAILS PROVEDENÍ ÚLOŽNÉ DESKY - VIZ VÝKRESY Č. 011a, 012a, 013a.

Z - ZEMNĚNÍ-POZINK. PÁS TL. MIN. 3mm,  
 MIN. 100mm<sup>2</sup>, SMYČKA 25mm  
 (DLE ČSN 33 2000-5-54)

K1 - K8 - KANALIZACE DN 100

MODEL 06

Zpracovatel

Projekt

Datum: 12/2007

Číslo HS: 33 730

