




RODINNÝ DOMEK

**LARGO Line 122/28<sup>kk</sup> + GARÁŽ**

(RD BEZ PODSKLEPENÍ)

PŮDORYS PŘÍZEMÍ

M 1:50

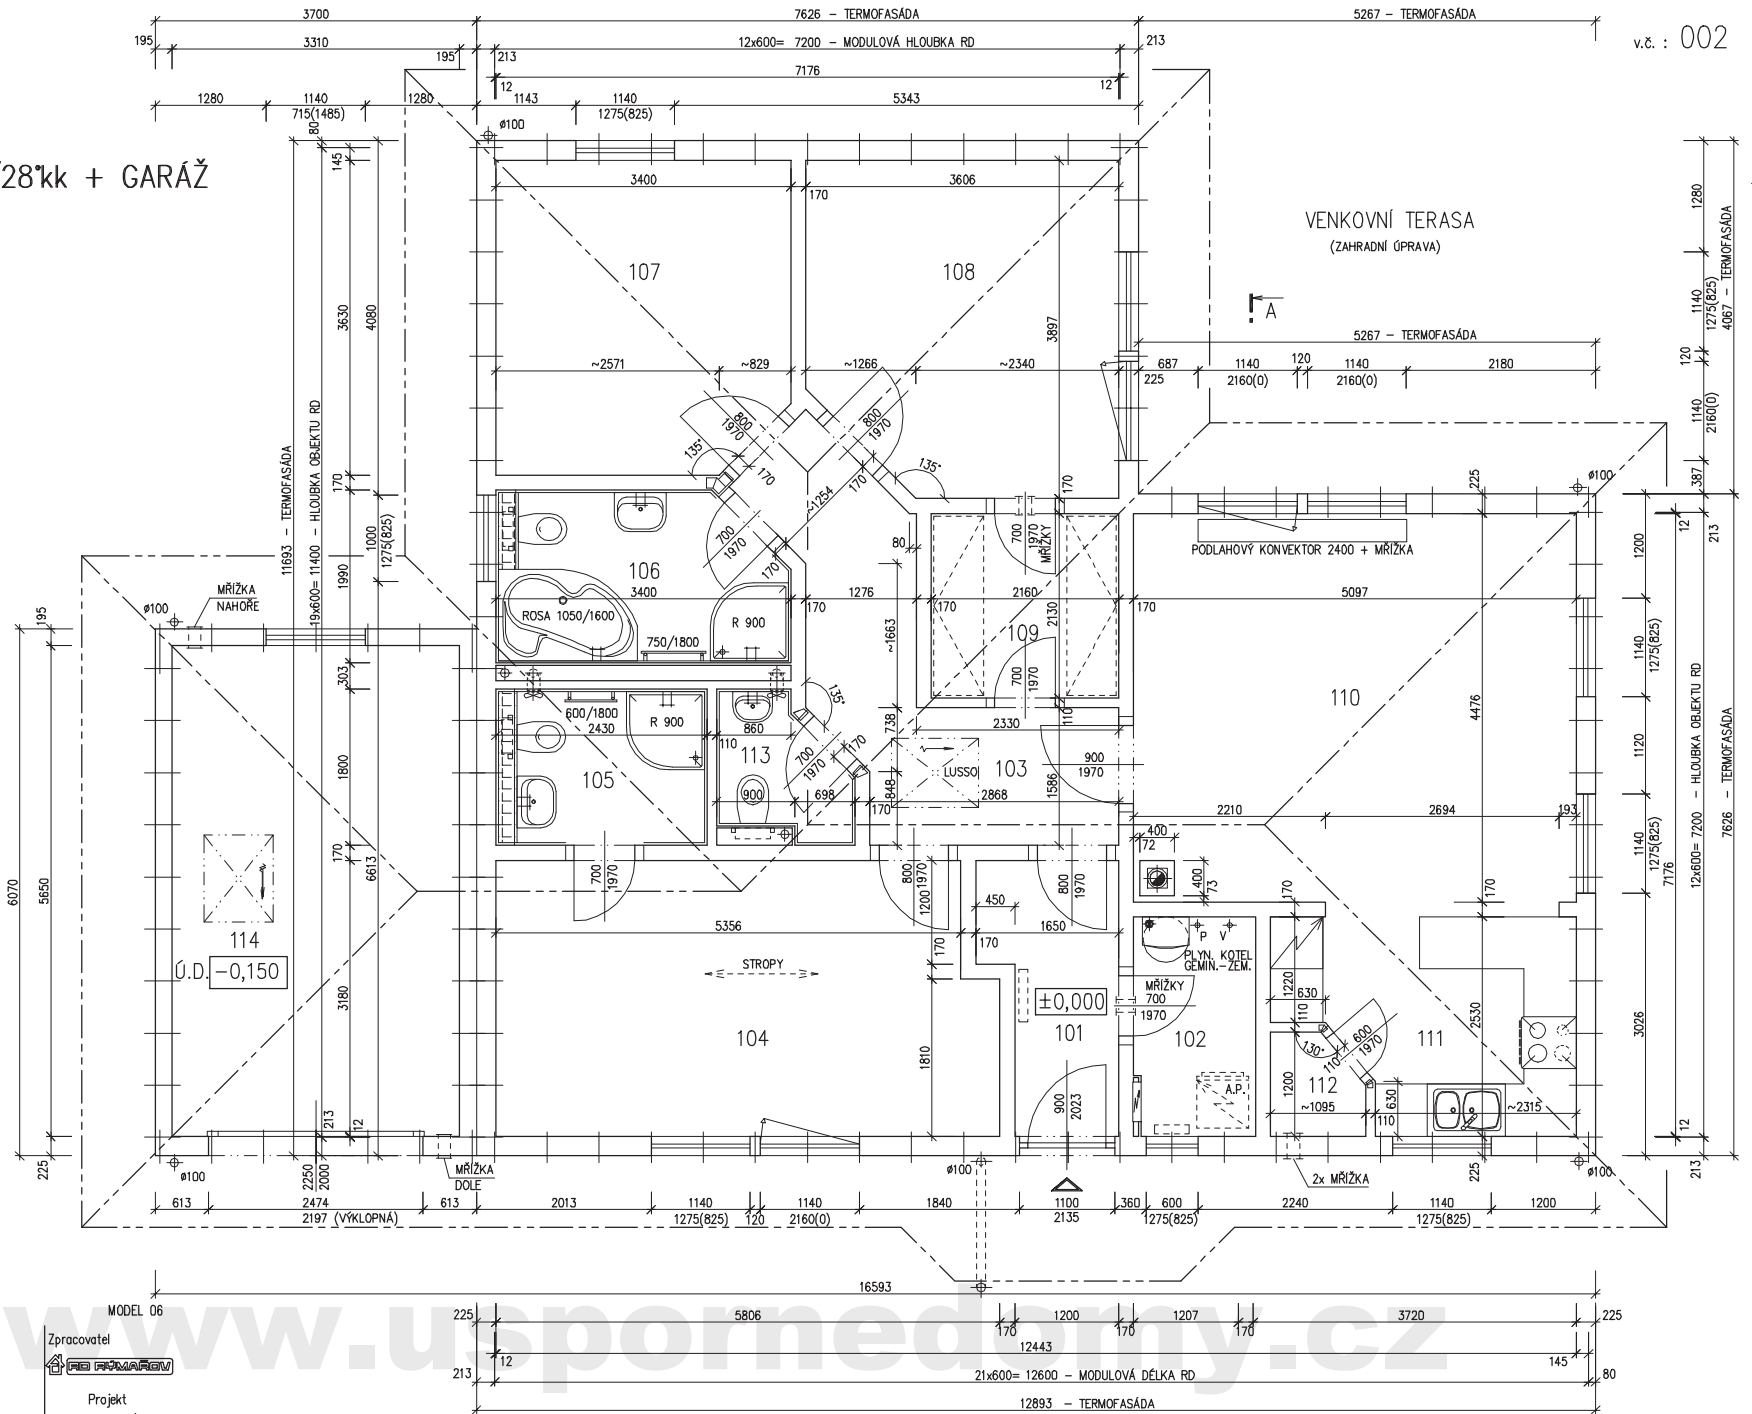

MODEL D6  
 Zpracovatel  
  
 Projekt  
 Datum: 05/2007  
 Číslo HS: 34 182






RODINNÝ DOMEK

LARGO Line 122/28<sup>kk</sup> + GARÁŽ

(RD BEZ PODSKLEPENÍ)

ŘEZ A-A

M 1:50

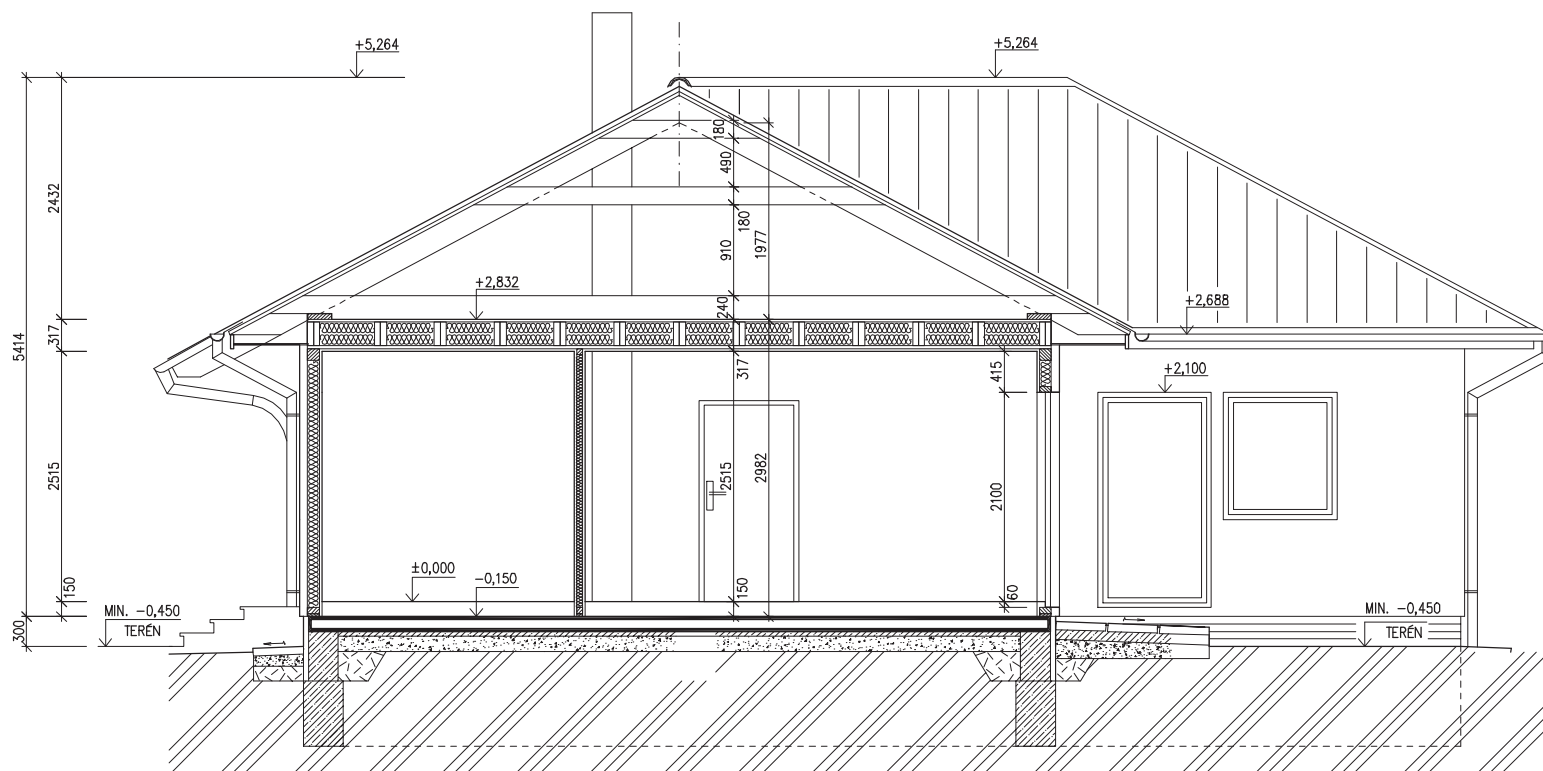

## LEGENDA MATERIÁLU

-  ROSTLÝ TERÉN
-  ŠTĚRKOVÝ NÁSYP
-  ZÁSYP
-  ŽELEZOBETON
-  PROSTÝ BETON
-  DŘEVO
-  TEPelná IZOLACE

SPODNÍ STAVBA  
DODÁVKA ODBĚRATELE

[www.usporedomy.cz](http://www.usporedomy.cz)

MODEL 06

Zpracovatel

Projekt

Datum: 05/2007

Číslo HS: 34 182

č.v. : 008




RODINNÝ DOMEK

LARGO Line 122/28\*kk


(RD BEZ PODSKLEPENÍ) + GARŽ

POHLEDY M 1:100

POHLED ZADNÍ

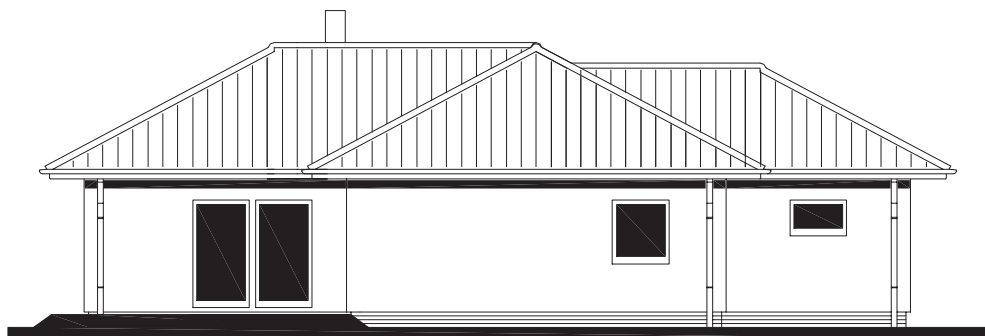

POHLED BOČNÍ /LEVÝ/

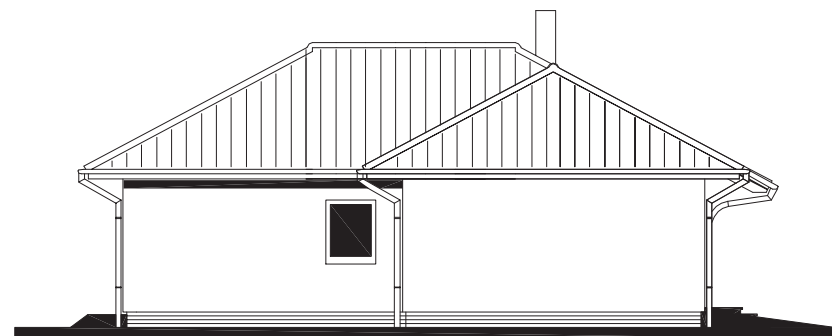

POHLED VSTUPNÍ



POHLED BOČNÍ /PRAVÝ/



ZMĚNY 15.5.2007

MODEL 06

[www.usporedomy.cz](http://www.usporedomy.cz)

Zpracovatel



Projekt

Datum: 05/2007

Číslo HS: 34 182

