




RODINNÝ DOMEK

SOLO Line 117/38^{kk}-1M

+GARÁŽ ATYP

(RD BEZ PODSKLEPENÍ)

v.č. : 002

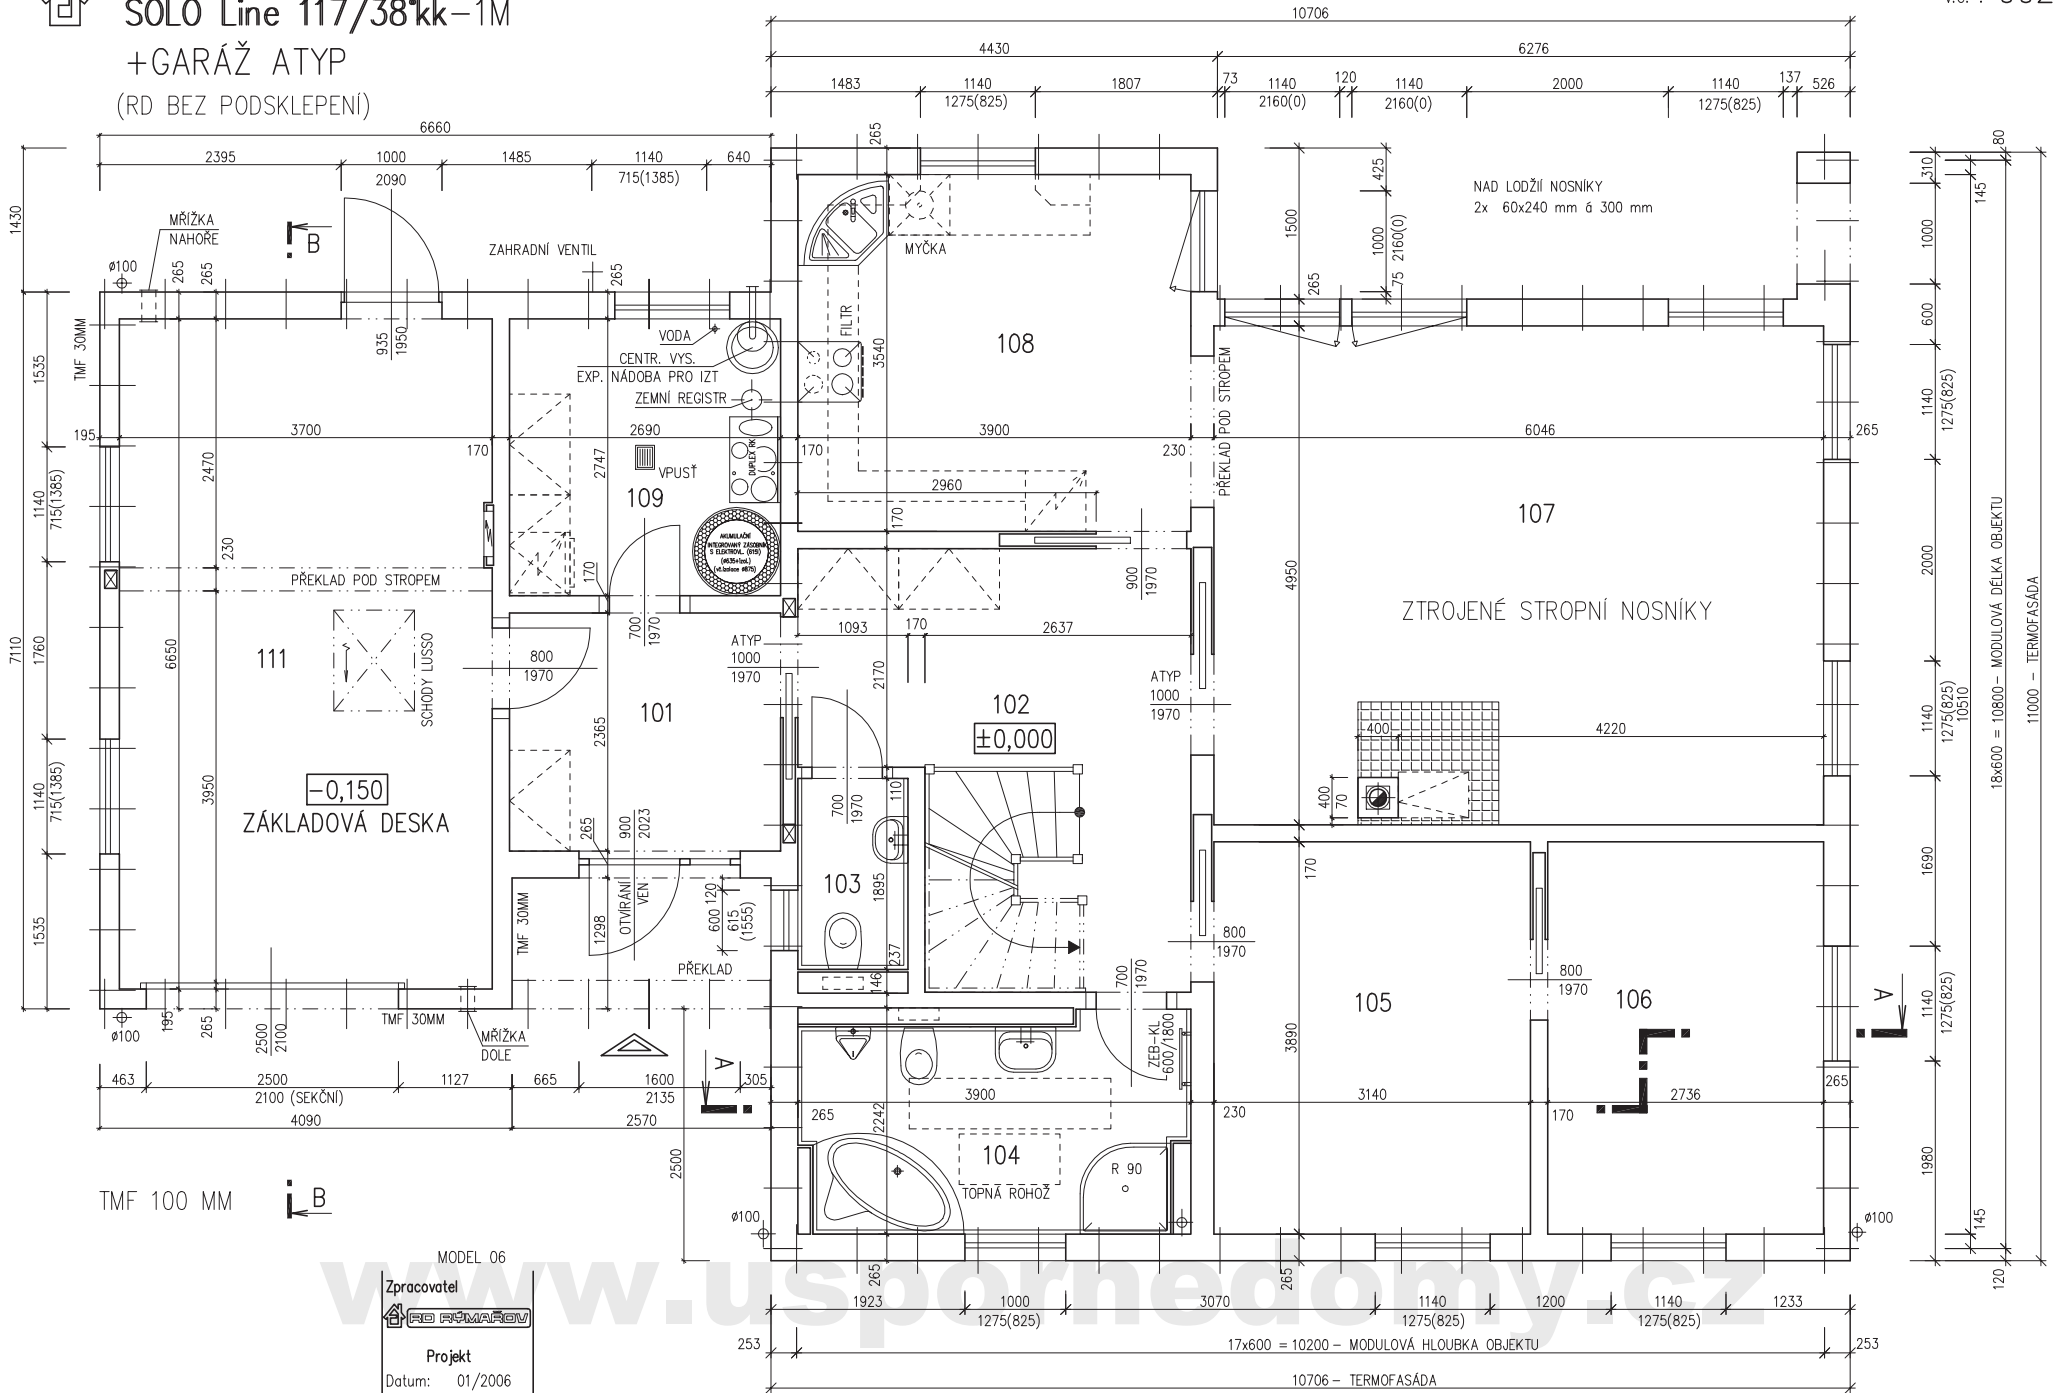

MODEL 06
 Zpracovatel

 Projekt
 Datum: 01/2006
 Číslo HS: 32 798

www.uspomocny.cz




RODINNÝ DOMEK

SOLO Line 117/38^{kk}-1M

+GARŽ A TYP

(RD BEZ PODSKLEPENI)

v.č. : 005

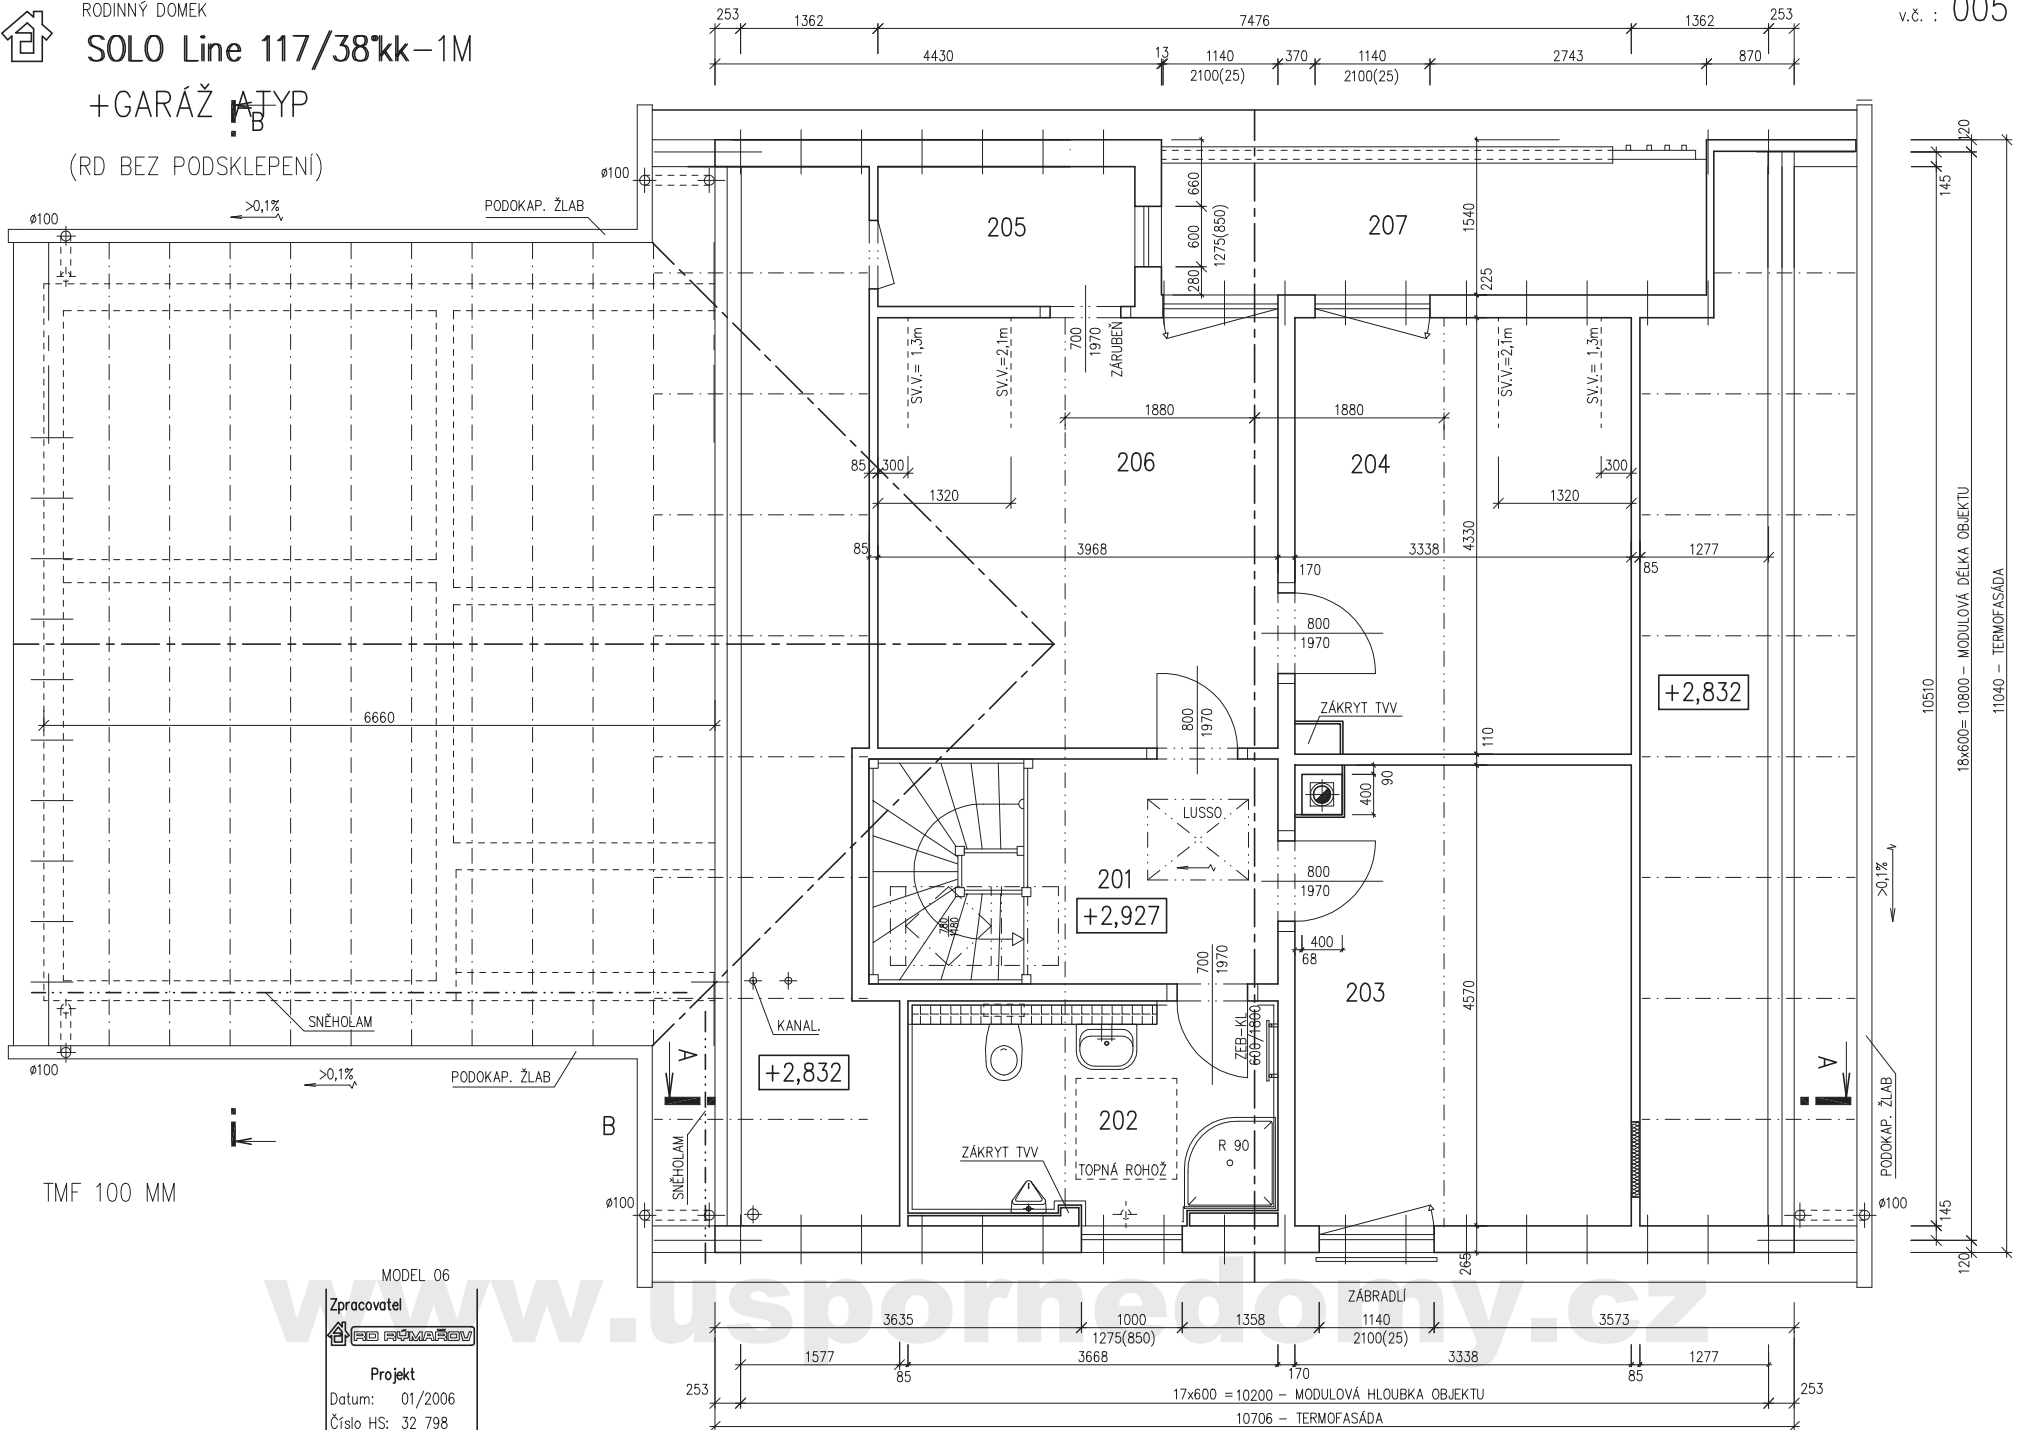

MODEL 06
 Zpracovatel

 Projekt
 Datum: 01/2006
 Číslo HS: 32 798

www.uspornehojv.cz



RODINNÝ DOMEK

SOLO Line 117/38^{kk}-1M

+GARÁŽ ATYP

(RD BEZ PODSKLEPENÍ)

PŮDORYS PŘÍZEMÍ

M 1:50

TMF 100 MM

POZNÁMKA:

OBKLAD STĚN A PŘÍČEK SÁDROKARTONEM TL.12,5 mm
JE PRO POTŘEBU KÓTOVÁNÍ ZAOKROUHLÉN NA 12 mm.

ZAŘIZOVACÍ PŘEDMĚTY A KONSTRUKCE ZAKRESLENÉ
ČÁRKOVANĚ NEJSOU SOUČÁSTÍ ZÁKLADNÍ DODÁVKY RD

TECHNICKÉ ZMĚNY JSOU VYHRAZENY

LEGENDA MÍSTNOSTÍ :

ČÍSLO	ÚČEL MÍSTNOSTI	PLOCHA m ²	
101	ZÁDVEŘÍ	6,36	6,36
102	CHODBA	14,34	12,58
103	WC	2,07	2,07
104	KOUPELNA	7,90	7,90
105	PRACOVNA	12,21	12,21
106	POKOJ	10,64	10,64
107	OBÝVACÍ POKOJ	29,93	29,93
108	KUCHYŇ	13,81	13,81
109	TECH. MÍSTNOST/ŠATNA	7,38	7,38
111	GARÁŽ	(24,55)	

OBYTNÁ PLOCHA :	66,59
PŘÍSLUŠENSTVÍ :	36,29
UŽITKOVÁ PLOCHA :	102,88
CELKOVÁ PLOCHA (PODLAHOVÁ) :	104,64



RODINNÝ DOMEK

SOLO Line 117/38^{kk}-1M

+GARÁŽ ATYP

(RD BEZ PODSKLEPENÍ)

PŮDORYS PODKROVÍ

M 1:50

TMF 100 MM

POZNÁMKA:

OBKLAD STĚN A PŘÍČEK SÁDROKARTONEM TL.12,5 mm
JE PRO POTŘEBU KÓTOVÁNÍ ZAOKROUHLÉN NA 12 mm.

ZAŘIZOVACÍ PŘEDMĚTY A KONSTRUKCE ZAKRESLENÉ
ČÁRKOVANĚ NEJSOU SOUČÁSTÍ ZÁKLADNÍ DODÁVKY RD

TECHNICKÉ ZMĚNY JSOU VYHRAZENY

LEGENDA MÍSTNOSTÍ :

ČÍSLO	ÚČEL MÍSTNOSTI	PLOCHA m ²	
201	CHODBA, SCHODIŠTĚ	5,44	5,44
202	KOUPELNA	7,26	7,26
203	LOŽNICE	15,00	13,63
204	POKOJ	14,35	13,04
205	ŠATNA	3,54	3,12
206	POKOJ	16,94	15,66


OBYTNÁ PLOCHA :	42,33
PŘÍSLUŠENSTVÍ :	15,82
UŽITKOVÁ PLOCHA :	58,15
CELKOVÁ PLOCHA (PODLAHOVÁ) :	62,53

MODEL 06

Zpracovatel

Projekt
Datum: 01/2006
Číslo HS: 32 798

MODEL 06

Zpracovatel

Projekt
Datum: 01/2006
Číslo HS: 32 798



RODINNÝ DOMEK


SOLO Line 117/38^{kk}-1M

+GARÁŽ ATYP

(RD BEZ PODSKLEPENÍ)

ŘEZ A-A

M 1:50

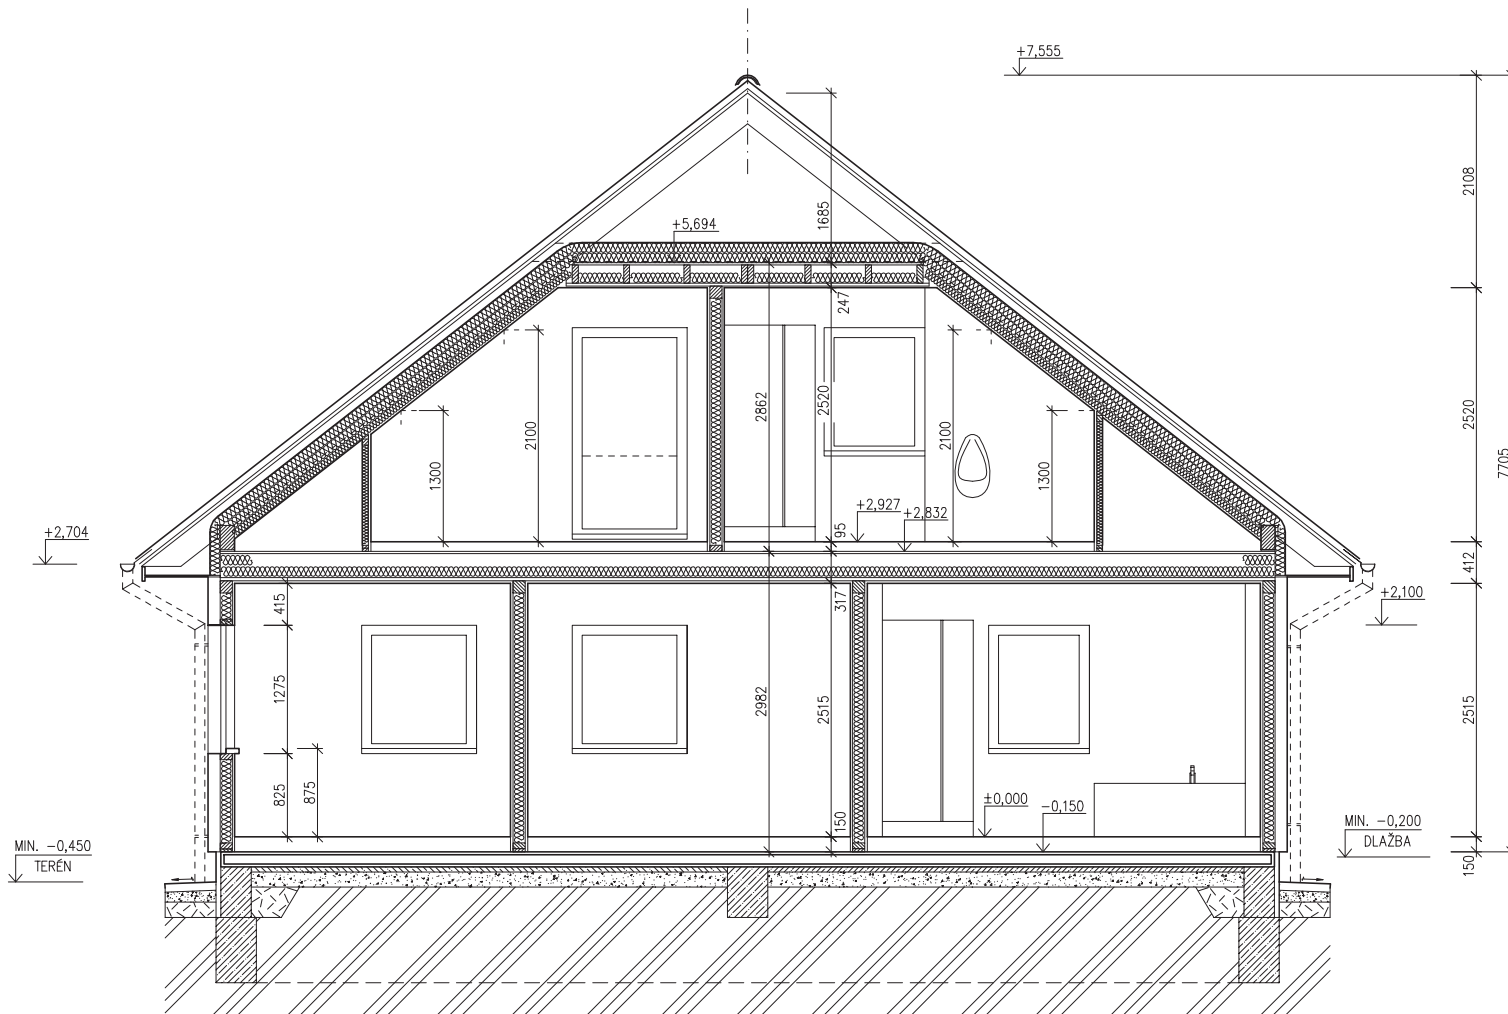

LEGENDA MATERIÁLU

-  ROSTLÝ TERÉN
-  ŠTĚRKOVÝ NÁSYP
-  ZÁSYP
-  ŽELEZOBETON
-  PROSTÝ BETON
-  DŘEVO
-  TEPELNÁ IZOLACE

SPODNÍ STAVBA
DODÁVKA ODBĚRATELE

www.usporedomy.cz

MODEL 06

Zpracovatel

Projekt

Datum: 01/2006

Číslo HS: 32 798



RODINNÝ DOMEK


SOLO Line 117/38^{kk}-1M

+GARŽ ATYP

(RD BEZ PODSKLEPENÍ)

ŘEZ B-B

M 1:50

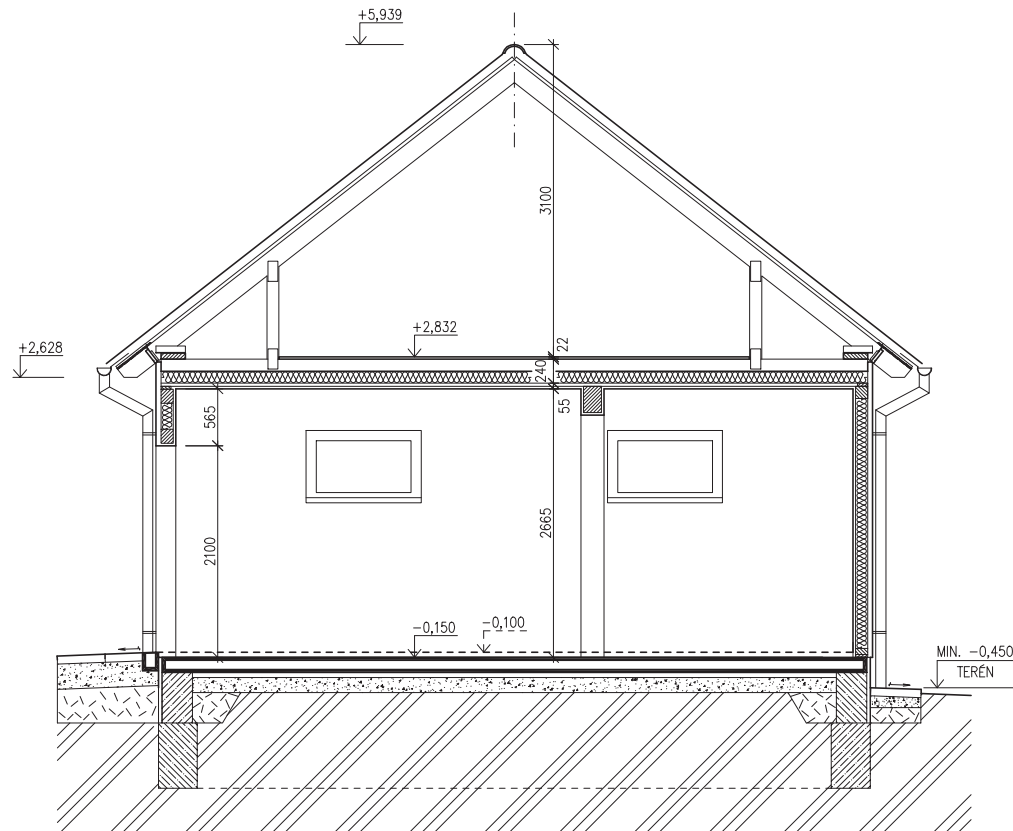

SPODNÍ STAVBA
DODÁVKA ODBĚRATELE

LEGENDA MATERIÁLU

-  ROSTLÝ TERÉN
-  ŠTĚRKOVÝ NÁSYP
-  ZÁSYP
-  ŽELEZOBETON
-  PROSTÝ BETON
-  DŘEVO
-  TEPELNÁ IZOLACE



POHLED PŘEDNÍ




POHLED BOČNÍ /LEVÝ/



POHLED ZADNÍ




POHLED BOČNÍ /PRAVÝ/

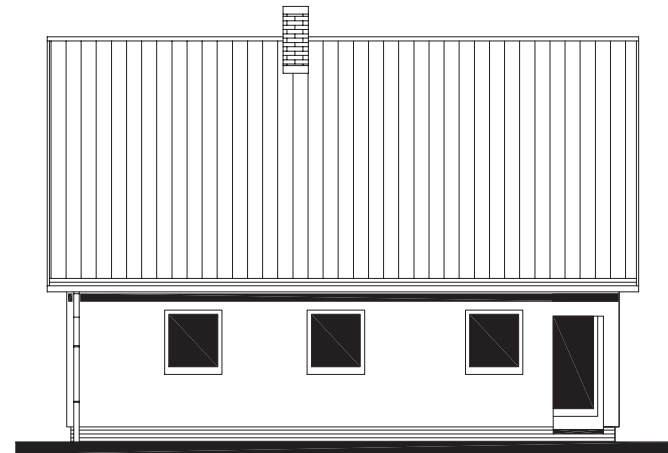



RODINNÝ DOMEK

SOLO Line 117/38^{kk}-1M
+GARŽĚ ATYP

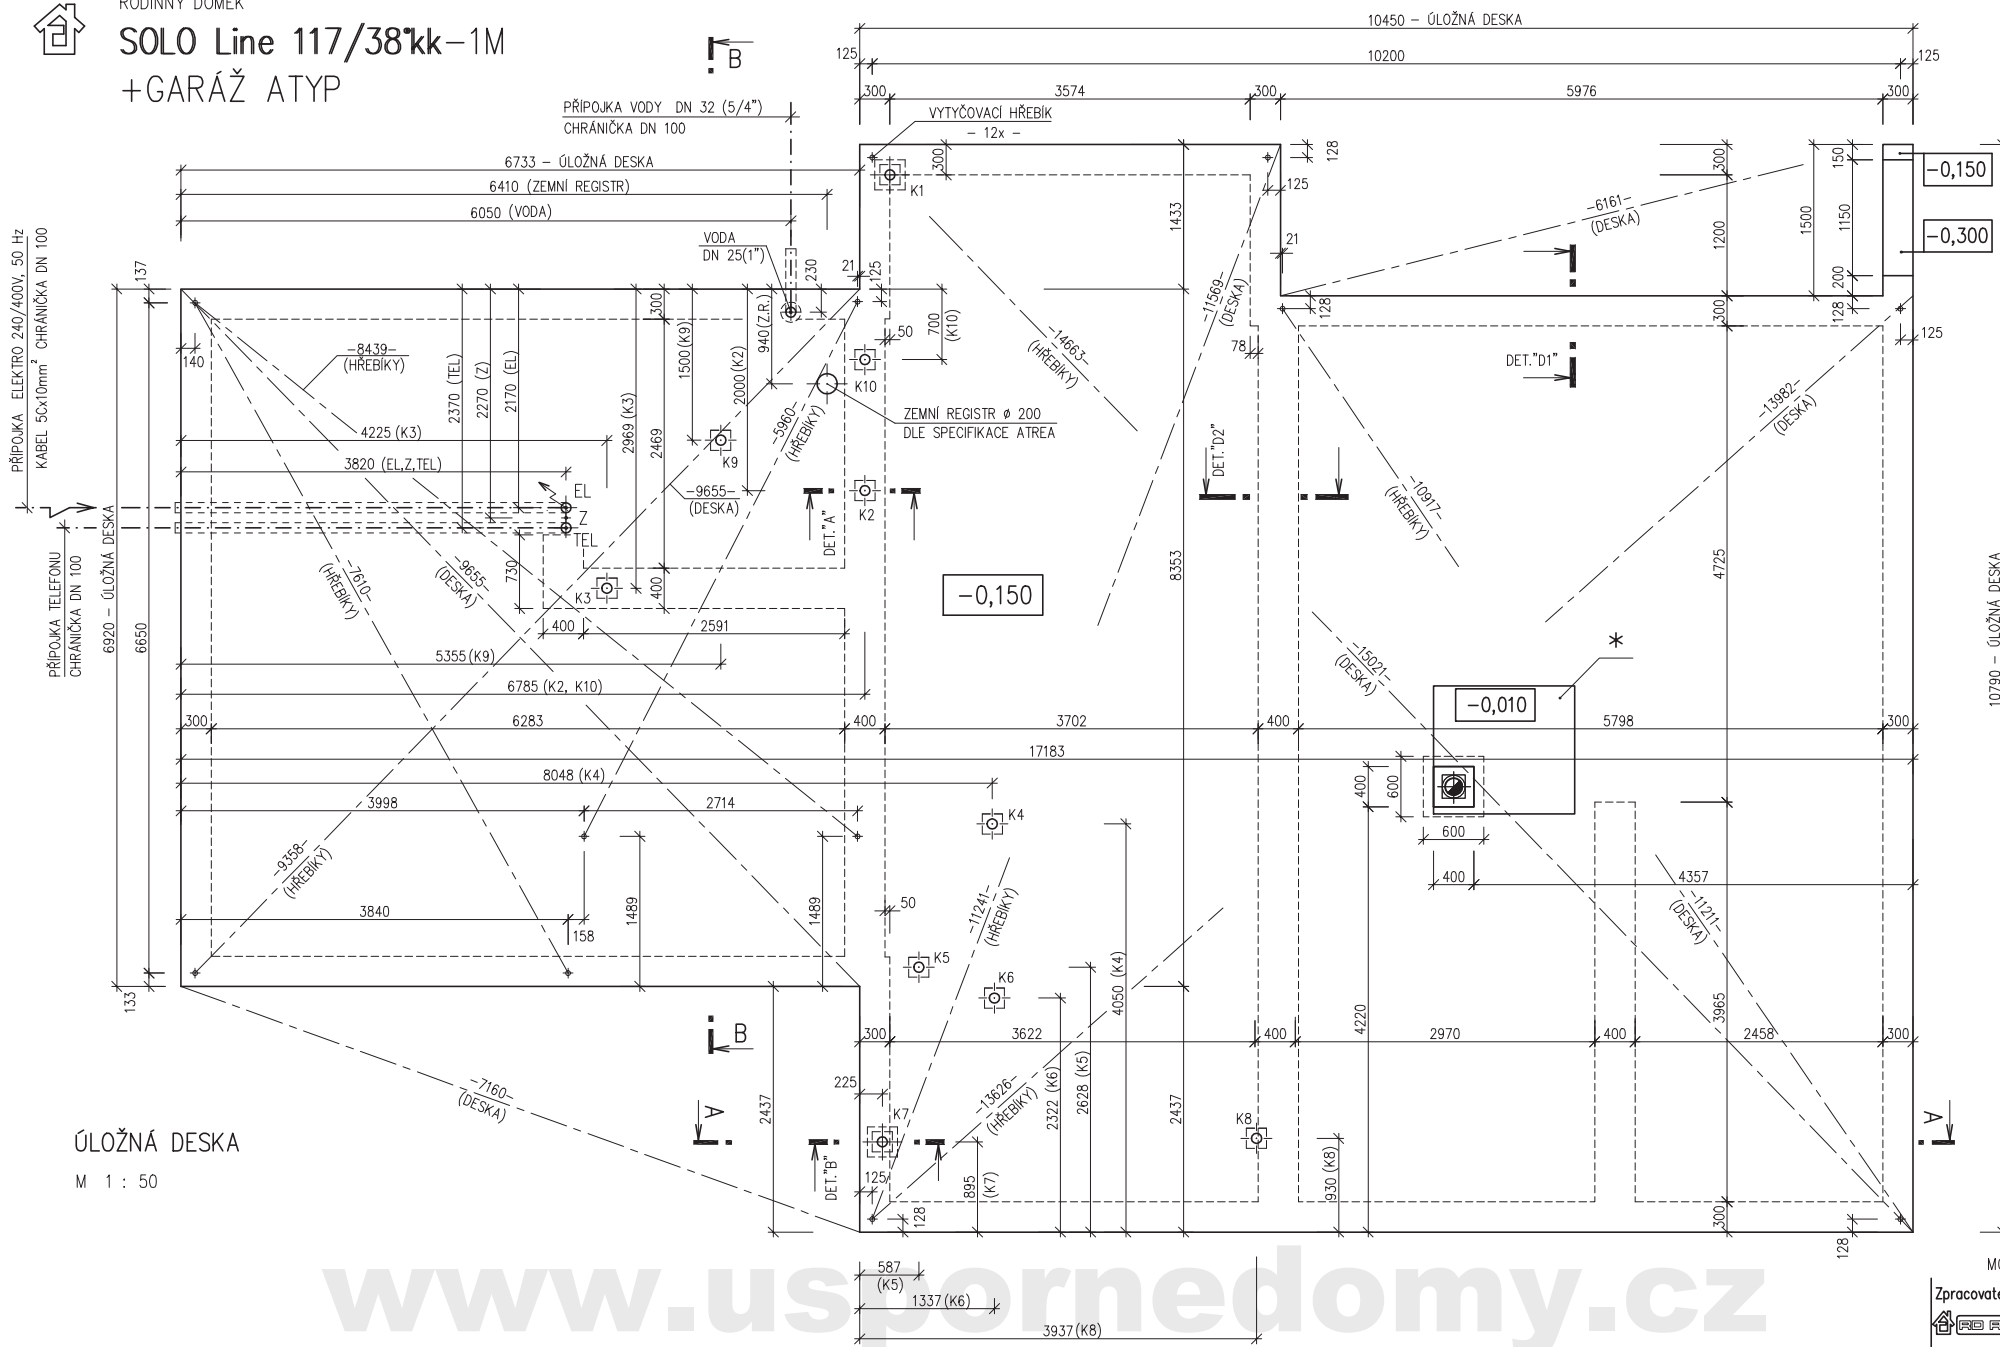

www.usporedomy.cz

MODEL 06

Zpracovatel
RB PŘEMYSL

Projekt
Datum: 01/2006
Číslo HS: 32 798



RODINNÝ DOMEK

SOLO Line 117/38kk-1M +GARÁŽ ATYP

ÚLOŽNÁ DESKA

M 1 : 50

POZNÁMKA :

OBVODOVÉ ROZMĚRY ÚLOŽNÉ DESKY	+15 mm
(BEZ VNĚJŠÍCH ÚPRAV)	: - 0 mm
PRAVOÚHLŮST STAVBY - DÉLKA DIAGONÁLY	: +20 mm
OSY INSTALAČNÍCH PROSTUPŮ	: ±15 mm
VODOROVNOST ÚL. DESKY - MAX. VÝŠKOVÝ ROZDÍL	: 15 mm
- MAX. VÝŠKOVÝ ROZDÍL	
NA DÉLCE 2,0 m	: 8 mm

ŘEZ A-A' + DETAILS PROVEDENÍ ÚLOŽNÉ
DESKY - VIZ VÝKRESY Č. 011a, 012a, 013a.

VÝVOD PLYNU JE INFORMATIVNÍ - JEHO
PROVEDENÍ ŘEŠÍ DLE MÍSTNÍCH PODMÍNEK
PROJEKTANT ODBĚRATELE.

Z - ZEMNĚNÍ
POZINK. PÁS TL. MIN. 3mm, MIN. 100mm²,
SMYČKA 25m,
(DLE ČSN 33 2000-5-54)

K1 - K10 - KANALIZACE DN 100

* BETONOVÝ SOKL PRO KRB O VĚTŠÍ
HMOTNOSTI NEŽ 200 KG

MODEL 06

Zpracovatel

Projekt

Datum: 01/2006

Číslo HS: 32 798