



RODINNÝ DŮM

v.č.: 002

**DIMENZE Line 96/45° – SP + 2M**  
 ROZTEČ VAZNIC 2400 + GAR. STÁNÍ  
 (RD BEZ PODSKLEPENÍ)

PŮDORYS PŘÍZEMÍ

M 1:50


## POZNÁMKA:

1. OBKLAD STĚN A PŘÍČEK SÁDROKARTONOVÝMI DESKAMI TL.12,5 mm JE PRO POTŘEBU KÓTOVÁNÍ ZAOKROUHLÉN NA 12 mm.
2. TECHNICKÉ ZMĚNY JSOU VYHRAZENY

## LEGENDA MÍSTNOSTÍ :

ČÍSLO	ÚČEL MÍSTNOSTI	PLOCHA m <sup>2</sup>	PLOCHA m <sup>2</sup>
101	ZÁDVEŘÍ	2,72	2,72
102	TECHNICKÁ MÍSTNOST	4,27	4,27
103	KOUPELNA, WC	4,91	4,91
104	CHODBA	2,51	2,51
105	POKOJ	17,89	17,89
106	OBÝVAČÍ POKOJ	18,11	18,11
107	HALA, JÍDELNA	13,81	13,81
108	KUCHYŇ	11,57	11,57
109	CHODBA	1,53	1,53
110	WC	2,13	2,13
111	KOMORA	3,16	1,52

OBYTNÁ PLOCHA : 49,81  
 PŘÍSLUŠENSTVÍ : 31,16  
 UŽITKOVÁ PLOCHA : 80,97  
 CELKOVÁ PLOCHA (PODLAHOVÁ) : 82,61

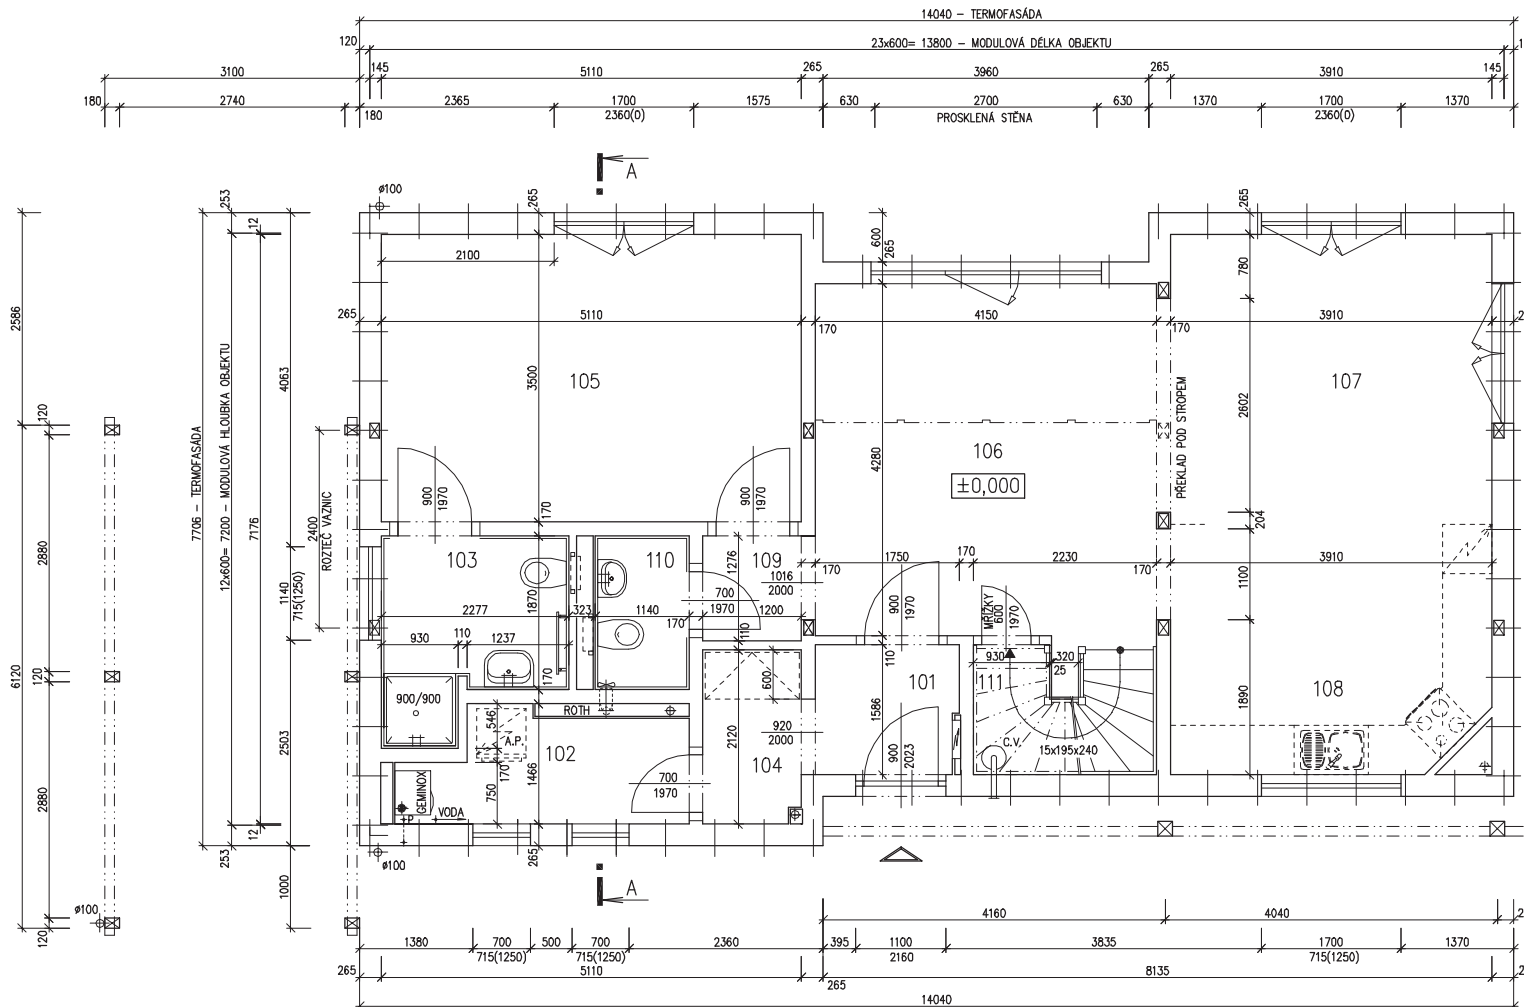

08

Zpracovatel



Projekt

Datum: 08/2008

Číslo HS: 34 301




RODINNÝ DŮM

v.č.: 005

**DIMENZE Line 96/45° – SP + 2M**  
 ROZTEČ VAZNIC 2400 + GAR. STÁNÍ  
 (RD BEZ PODSKLEPENÍ)

PŮDORYS PODKROVÍ M 1:50

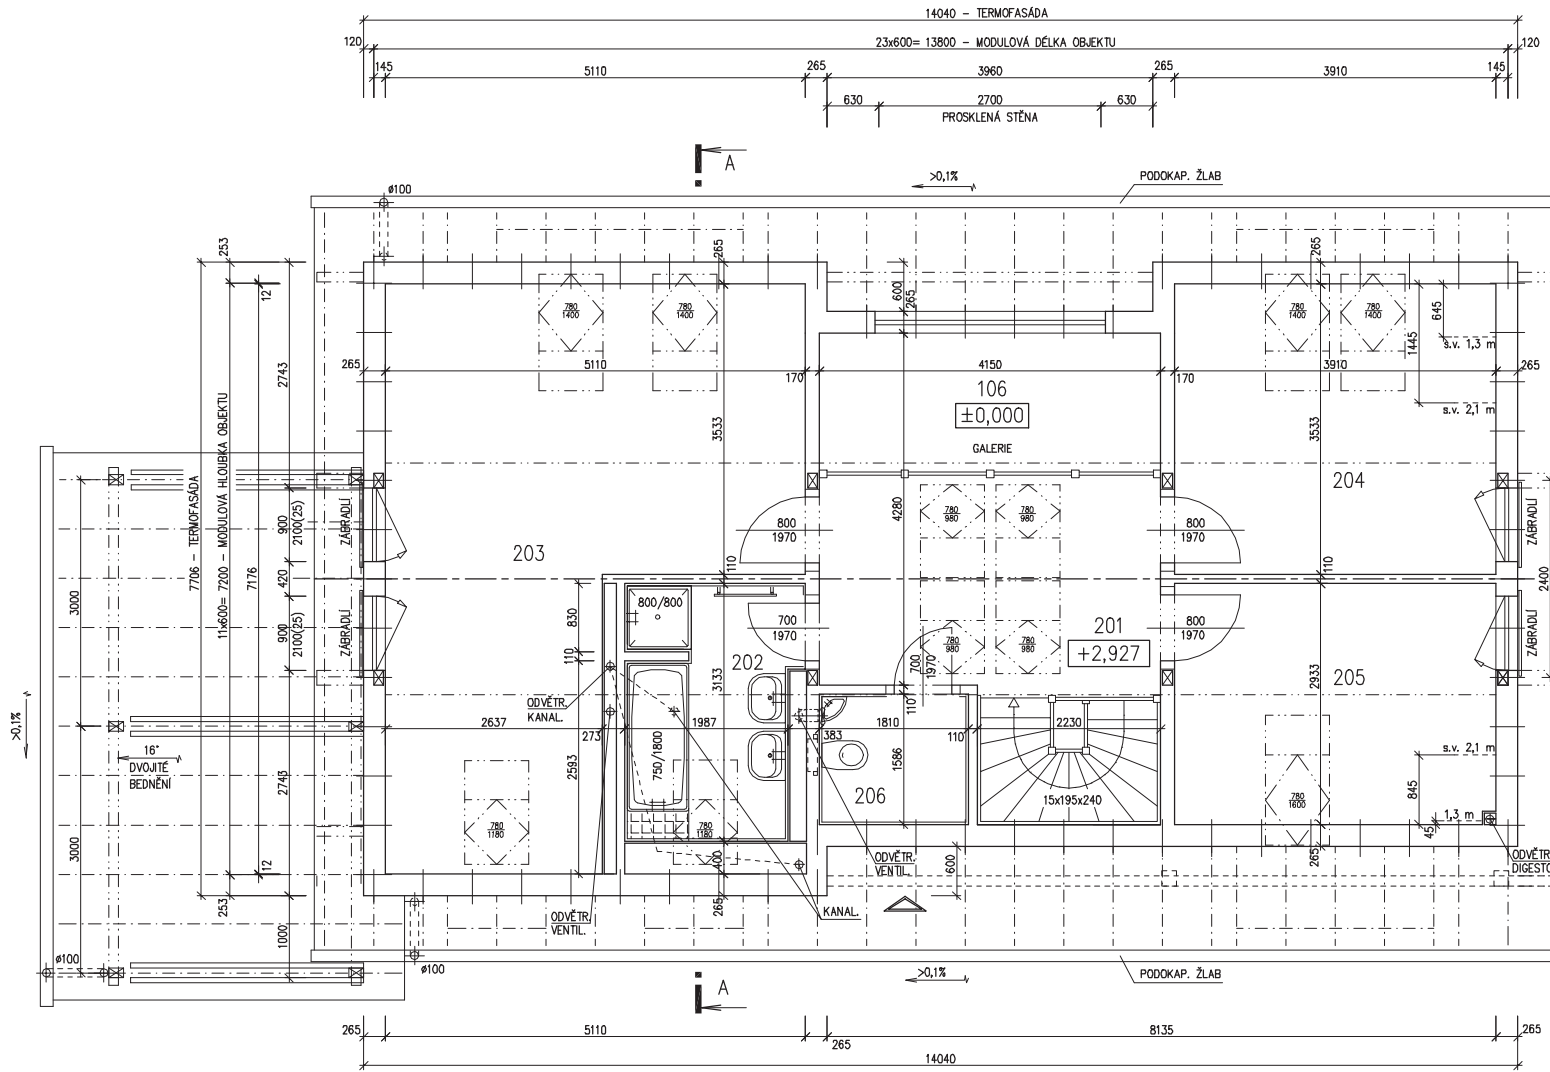

**POZNÁMKA:**

1. OBKLAD STĚN A PŘÍČEK SÁDROKARTONOVÝMI DESKAMI TL.12,5 mm JE PRO POTŘEBU KÓTOVÁNÍ ZAOKROUHLĚN NA 12 mm.
2. TECHNICKÉ ZMĚNY JSOU VYHRAZENY

**LEGENDA MÍSTNOSTÍ :**

ČÍSLO	ÚČEL MÍSTNOSTI	PLOCHA m <sup>2</sup>	
201	CHODBA, SCHODIŠTĚ	14,27	14,27
202	KOUPELNA, WC	6,04	5,87
203	POKOJ	27,66	22,66
204	POKOJ	13,81	11,30
205	POKOJ	11,44	11,27
206	WC	2,87	2,79

OBYTNÁ PLOCHA : 45,23  
 PŘÍSLUŠENSTVÍ : 22,93  
 UŽITKOVÁ PLOCHA : 68,16  
 CELKOVÁ PLOCHA (PODLAHOVA) : 76,09




RODINNÝ DŮM

v.č.: 006

**DIMENZE Line 96/45° – SP + 2M**  
 ROZTEČ VAZNIC 2400 + GAR. STÁNÍ  
 (RD BEZ PODSKLEPENÍ)

ŘEZ A-A  
 M 1:50

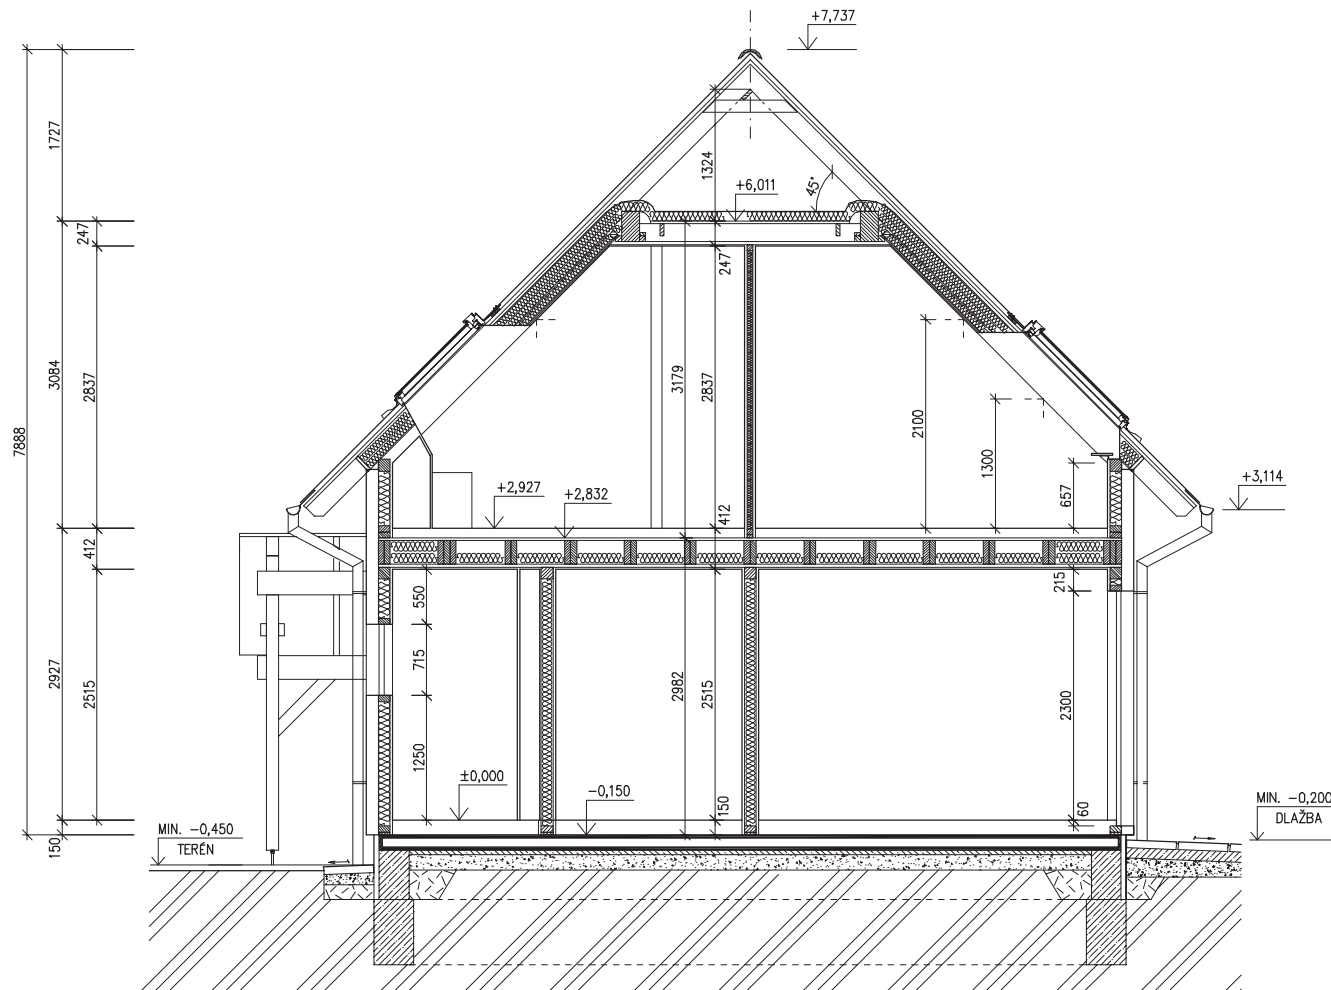

LEGENDA MATERIÁLU

-  ROSTLÝ TERÉN
-  ŠTĚRKOVÝ NÁSYP
-  ZÁSYP
-  ŽELEZOBETON
-  PROSTÝ BETON
-  DŘEVO
-  TEPELNÁ IZOLACE

SPODNÍ STAVBA  
 DODÁVKA ODBĚRATELE

[www.usporedomy.cz](http://www.usporedomy.cz)

08

Zpracovatel




Projekt


Dotum: 09/2008

Číslo HS: 34 301

POHLED ZADNÍ

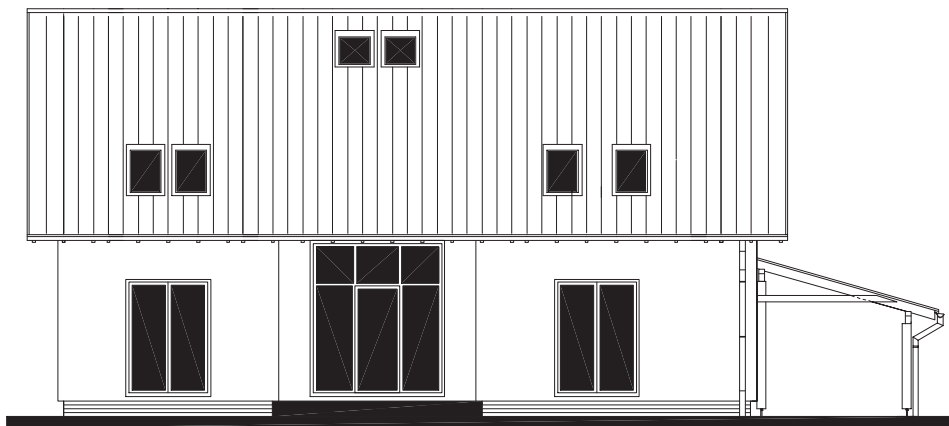

POHLED BOČNÍ /LEVÝ/

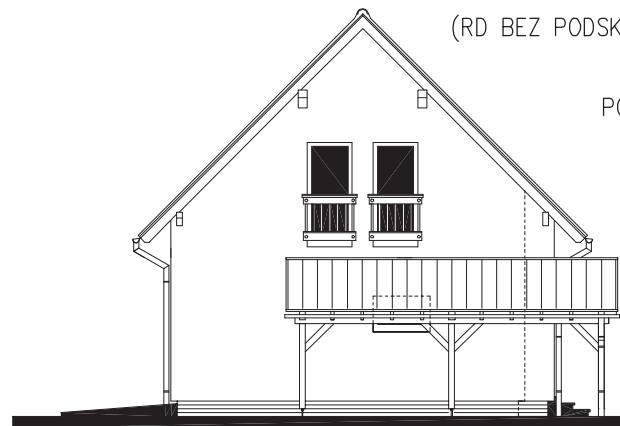


RODINNÝ DŮM

v.č.: 008

**DIMENZE Line 96/45° – SP + 2M**  
ROZTEČ VAZNIC 2400 + GAR. STĀNÍ  
(RD BEZ PODSKLEPENÍ)

POHLEDY M 1:100

POHLED ČELNÍ – VSTUPNÍ

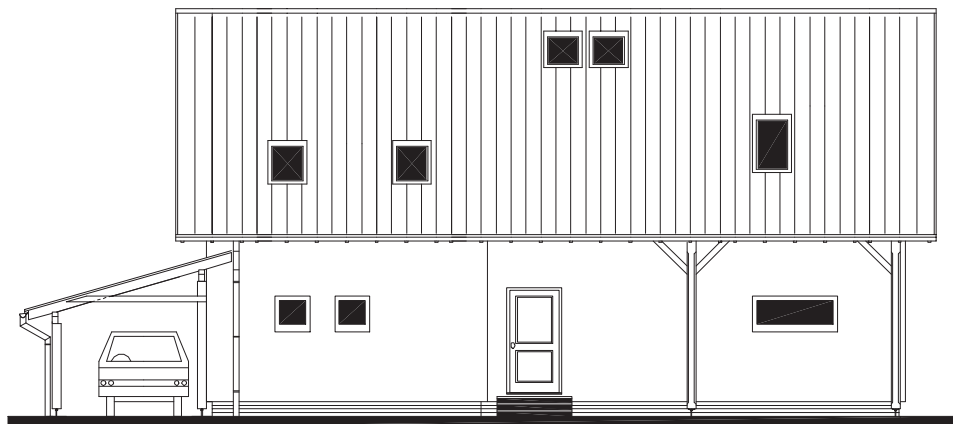

POHLED BOČNÍ /PRAVÝ/



[www.usporedomy.cz](http://www.usporedomy.cz)

08

Zpracovatel



Projekt

Datum: 08/2008


Číslo HS: 34 301



**DIMENZE Line 96/45° - SP + 2M**  
**ROZTEČ VAZNIC 2400 + GAR. STÁNÍ**  
 (RD BEZ PODSKLEPENÍ)

ÚLOŽNÁ DESKA  
 M 1 : 50

DETAIL ZÁKLADOVÉ PATKY

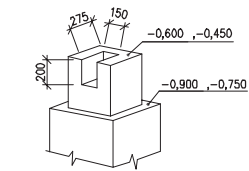

POZNÁMKA


OBVODOVÉ ROZMĚRY ÚLOŽNÉ DESKY : +15 mm  
 (BEZ VNĚJŠÍCH ÚPRAV) : - 0 mm  
 PRAVOÚHLŮST STAVBY - DÉLKA DIAGONÁLY : +20 mm  
 OSY INSTALAČNÍCH PROSTUPŮ : ±15 mm  
 VODOROVNOST ÚL. DESKY - MAX. VÝŠKOVÝ ROZDÍL : 15 mm  
 - MAX. VÝŠKOVÝ ROZDÍL :  
 NA DÉLCE 2,0 m : 8 mm

ŘEZ A-A' + DETAILS PŘEVEDENÍ ÚLOŽNÉ DESKY - VIZ VÝKRESY Č. 011a, 012a, 013a.

Z - ZEMNĚNÍ-POZINK. PÁS TL. MIN. 3mm, DL. 1,0m, MIN. 100mm, SMYČKA 25m (DLE ČSN 33 2000-5-54)

VÝVOD PLYNU JE INFORMATIVNÍ - JEHO PŘEVEDENÍ ŘEŠÍ DLE MÍSTNÍCH PODMÍNEK PROJEKTANT ODBĚRATELE.

K1 - K9 - KANALIZACE DN 100

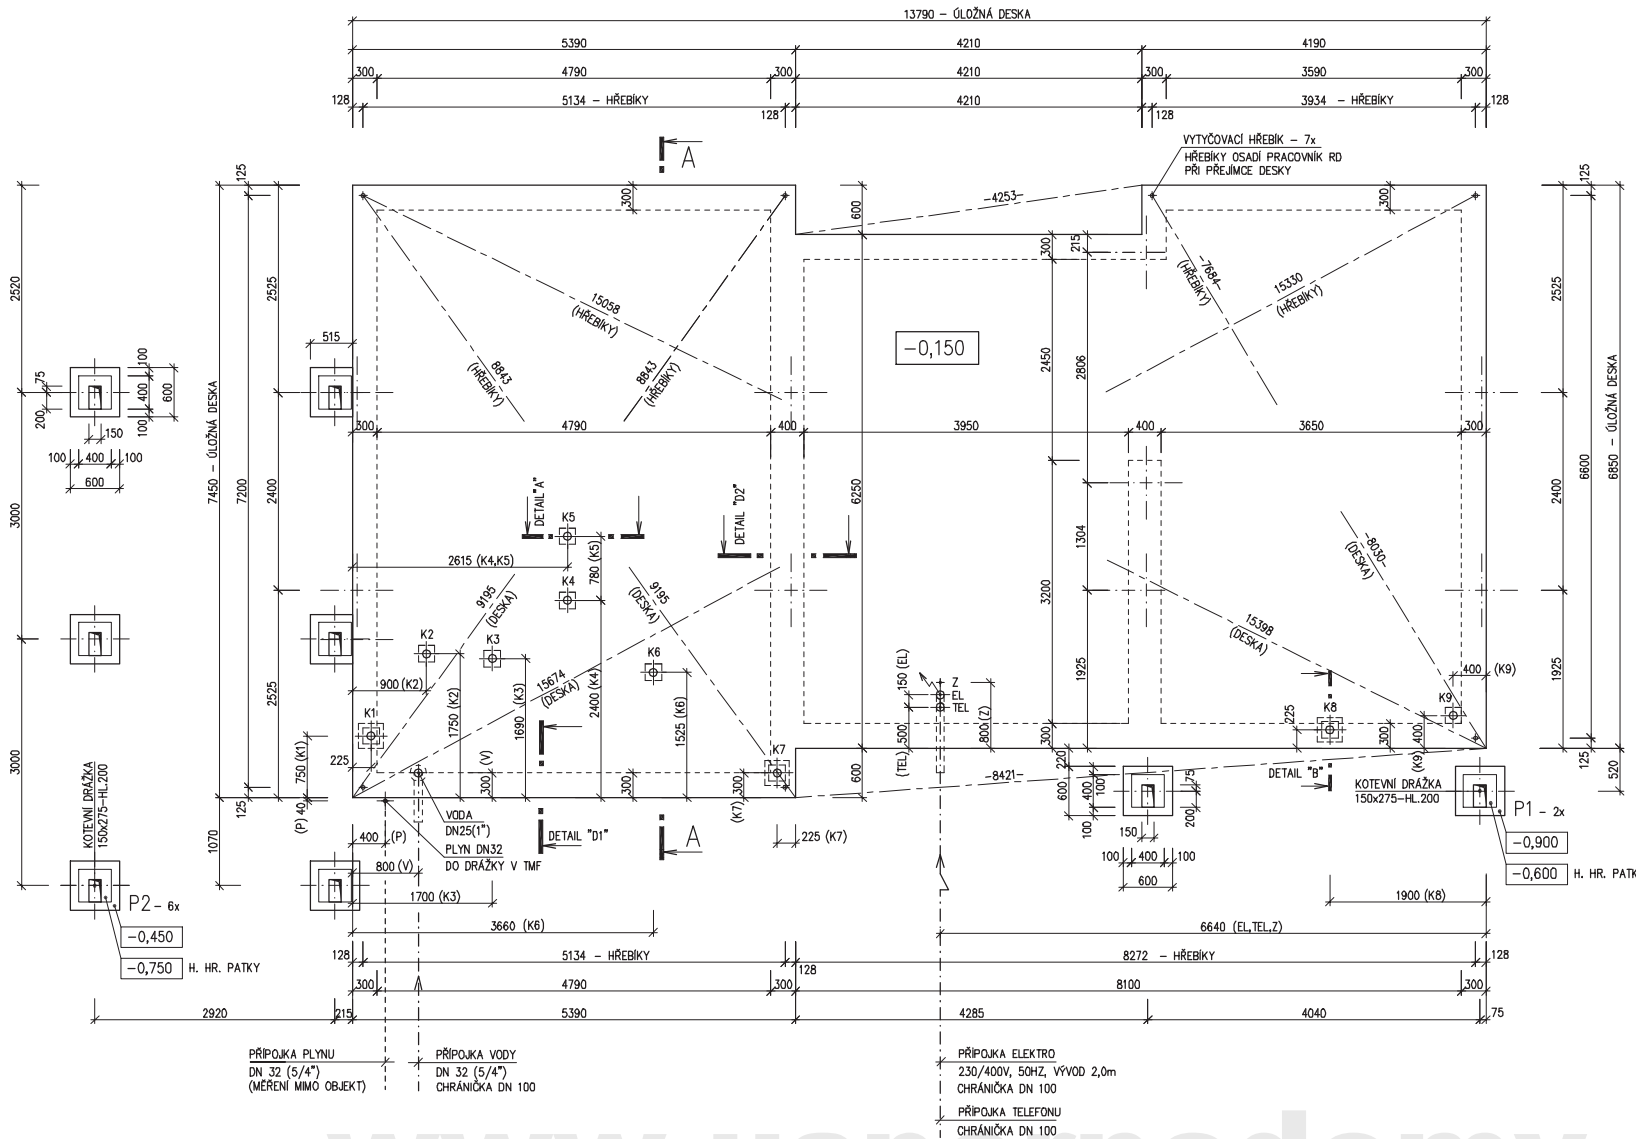

PŘÍPOJKA PLYNU  
 DN 32 (5/4")  
 (MĚŘENÍ MIMO OBJEKT)

PŘÍPOJKA VODY  
 DN 32 (5/4")  
 CHRÁNIČKA DN 100

PŘÍPOJKA ELEKTRO  
 230/400V, 50HZ, VÝVOD 2,0m  
 CHRÁNIČKA DN 100

PŘÍPOJKA TELEFONU  
 CHRÁNIČKA DN 100

Zpracovatel  
  
 Projekt  
 Datum: 08/2008  
 Číslo HS: 34 301