

RODINNÝ DŮM

ROHE Line 101

(RD BEZ PODSKLEPENÍ)

PŮDORYS 1. NP

M 1:50

POZNÁMKA:

1. ZAŘÍZOVACÍ PŘEDMĚTY A KONSTRUKCE ZAKRESLENÉ ČÁRKOVANĚ NEJSOU SOUČÁSTÍ DODÁVKY RD.
2. TECHNICKÉ ZMĚNY JSOU VYHRAZENY.

LEGENDA MÍSTNOSTÍ :


ČÍSLO	ÚČEL MÍSTNOSTI	PLOCHA m ²	
101	ZÁDVEŘÍ	4,02	4,02
102	PRACOVNA	8,08	8,08
103	KUCHYŇ	10,96	10,96
104	OBÝVACÍ POKOJ	32,75	32,75
105	CHODBA	3,69	3,69
106	KOUPELNA, WC	6,66	5,08
107	GARÁŽ	(18,91)	

OBYTNÁ PLOCHA :	40,83
PŘÍSLUŠENSTVÍ :	23,75
UŽITKOVÁ PLOCHA :	64,58
CELKOVÁ PLOCHA (PODLAHOVÁ) :	66,16
ZASTAVĚNÁ PLOCHA :	102,94

SCHODY N 723
SNĚHOVÁ OBLAST

MODEL 2012

Autorizovaný inženýr	Ing. Zdeněk Chromý Ing. David Ondra	Zpracovatel RO RŮMAŘOV
Vypracoval	Ing. Hana Buriánková	Datum: -
Investor-staveniště	-	Číslo HS: -

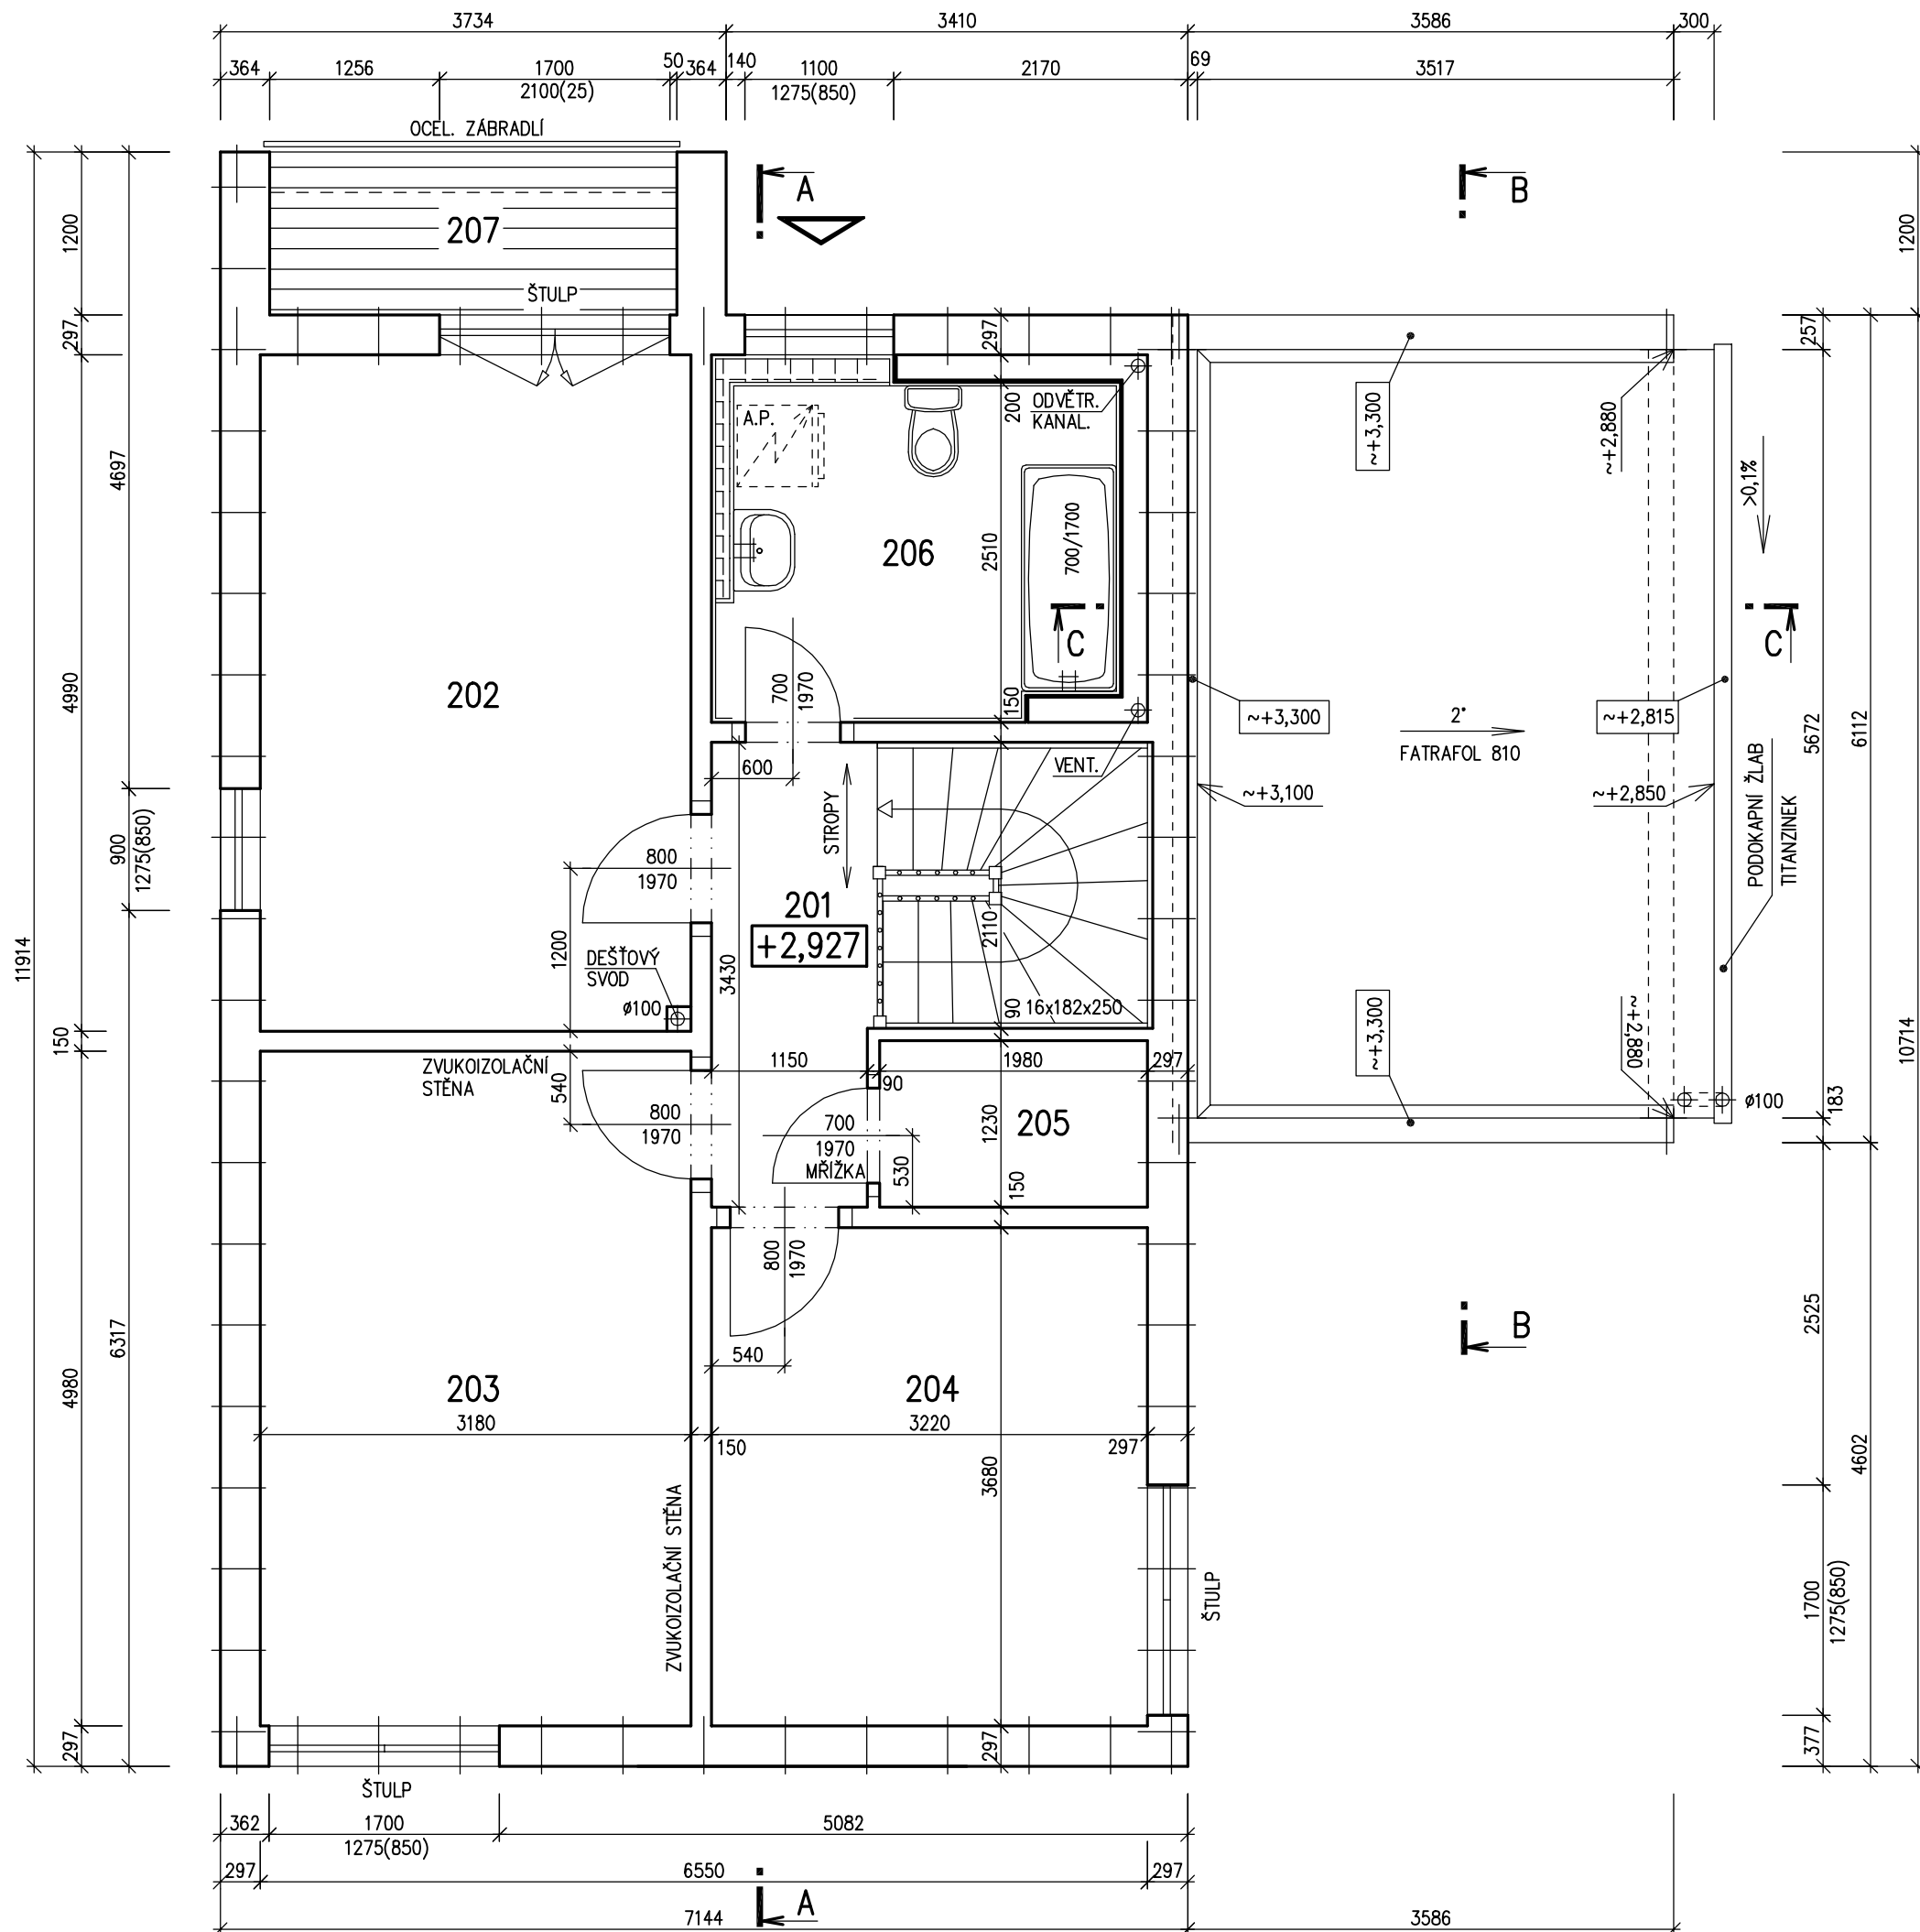

RODINNÝ DŮM

ROHE Line 101

(RD BEZ PODSKLEPENÍ)

PŮDORYS 2. NP

M 1:50

POZNÁMKA:

1. ZAŘIZOVACÍ PŘEDMĚTY A KONSTRUKCE ZAKRESLENÉ ČÁRKOVANĚ NEJSOU SOUČÁSTÍ DODÁVKY RD.
2. TECHNICKÉ ZMĚNY JSOU VYHRAZENY.

LEGENDA MÍSTNOSTÍ :

ČÍSLO	ÚČEL MÍSTNOSTI	PLOCHA m ²
201	CHODBA	4,10
202	LOŽNICE	15,87
203	POKOJ	15,84
204	POKOJ	11,85
205	ŠATNA	2,44
206	KOUPELNA, WC	7,23
207	LODŽIE	3,61

OBYTNÁ PLOCHA :	43,56
PŘÍSLUŠENSTVÍ :	17,38
UŽITKOVÁ PLOCHA :	60,94
CELKOVÁ PLOCHA (PODLAHOVÁ) :	60,94

MODEL 2012

Autorizovaný inženýr	Ing. Zdeněk Chromý Ing. David Ondra	Zpracovatel RO RŮMAŘOV
Vypracoval	Ing. Hana Buriánková	Projekt
Investor-staveniště	-	Datum: - Číslo HS: -




RODINNÝ DŮM

ROHE Line 101

(RD BEZ PODSKLEPENÍ)

ŘEZ A-A

M 1:50

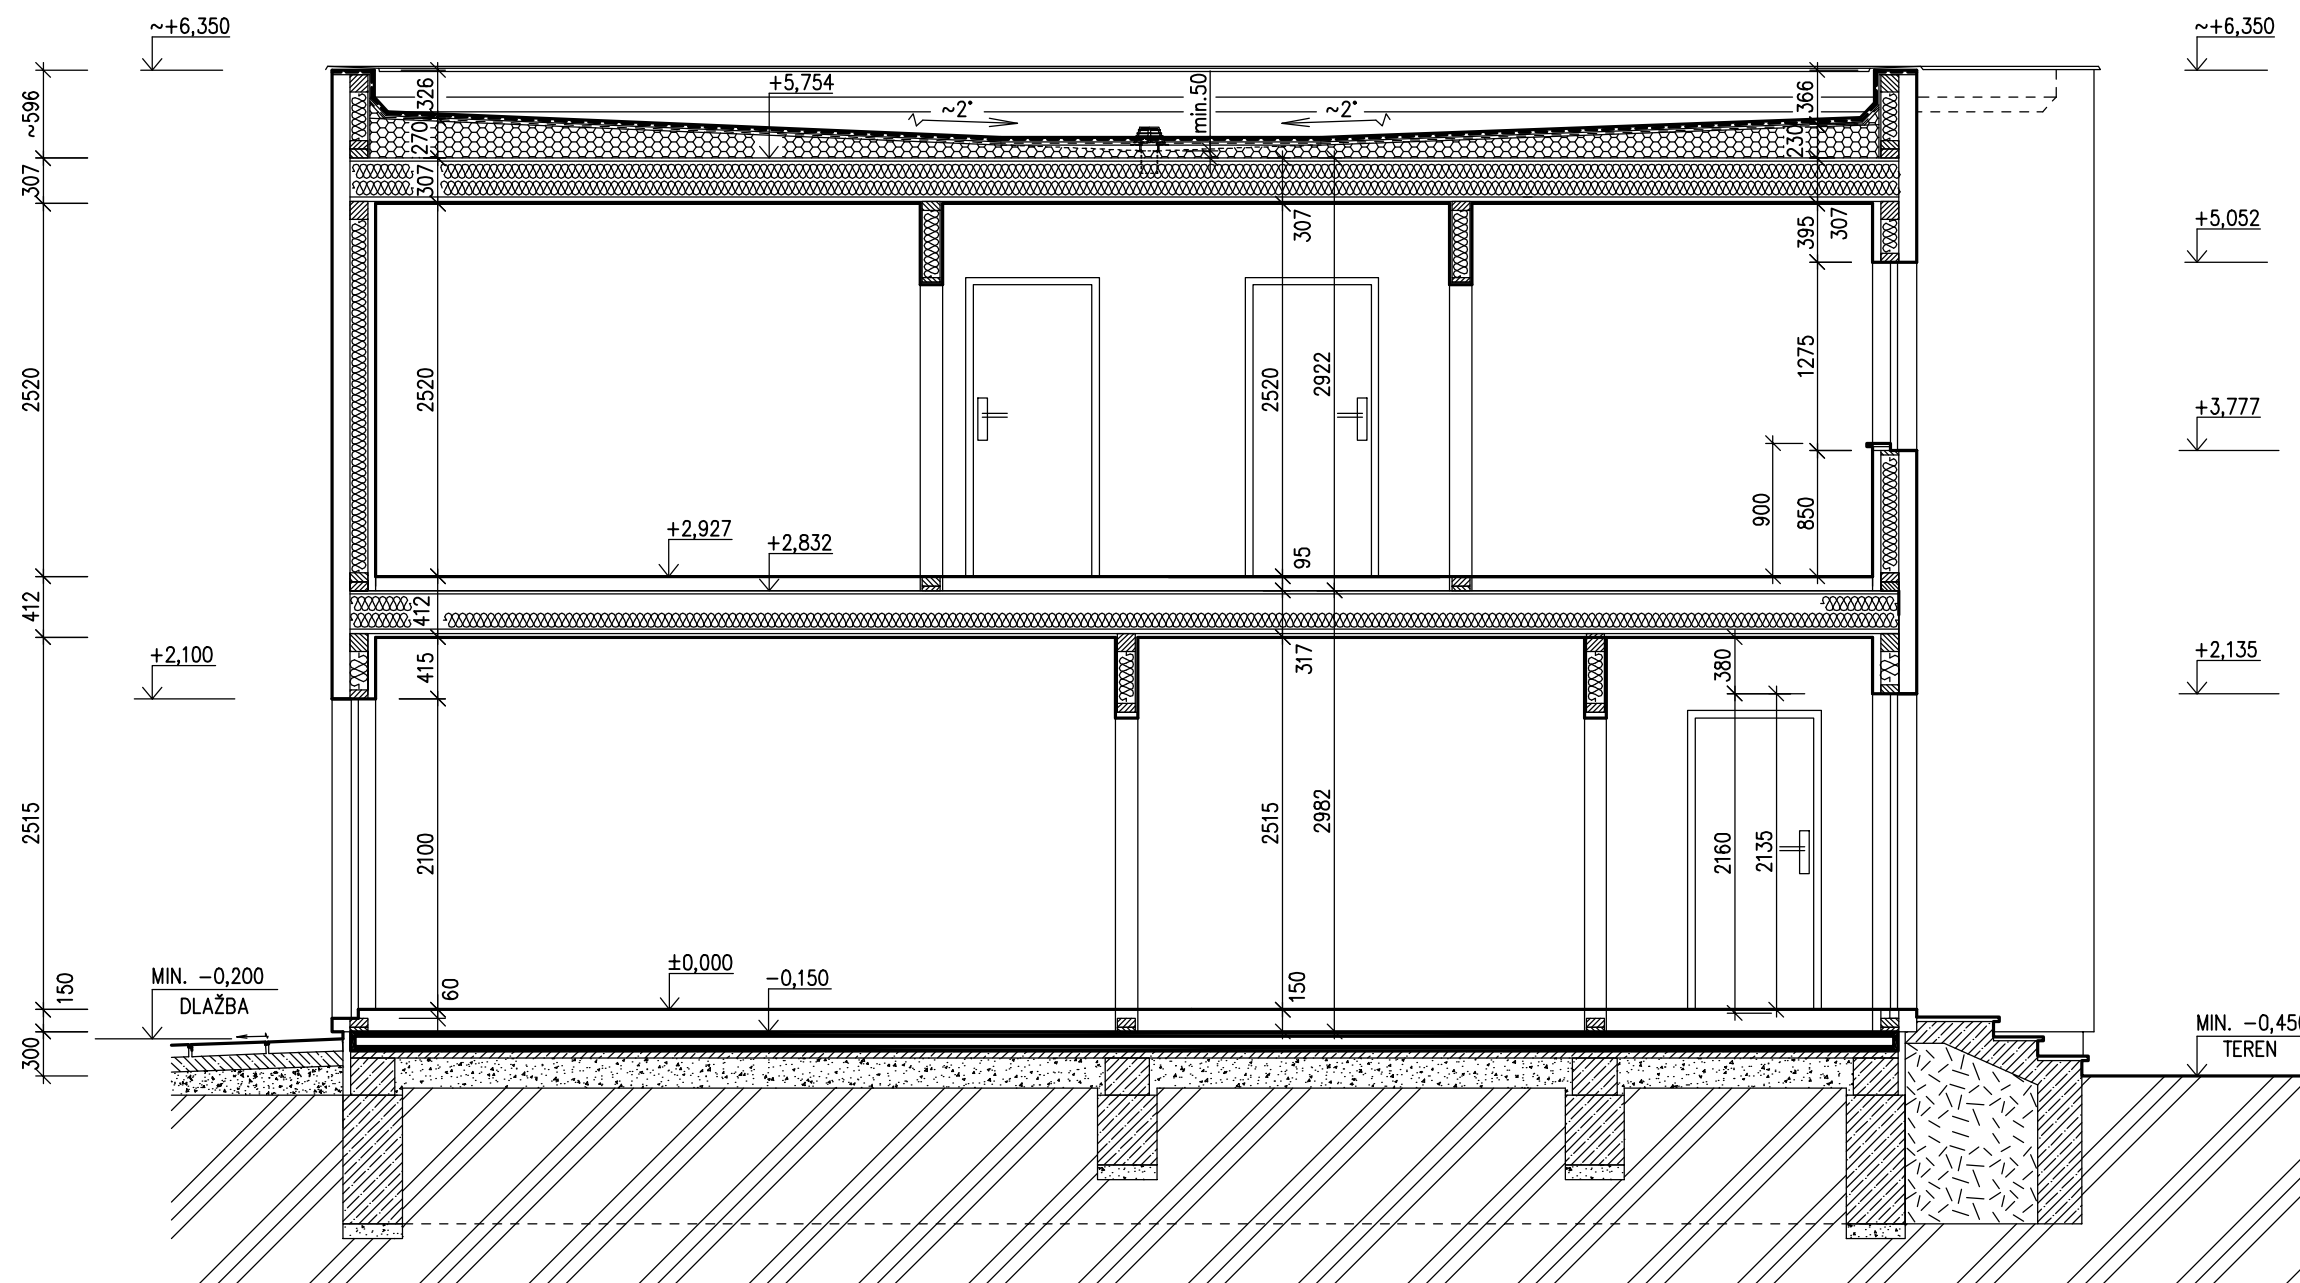


LEGENDA MATERIÁLU

-  ROSTLÝ TERÉN
-  ŠTĚRKOVÝ NÁSYP
-  ZÁSYP
-  ŽELEZOBETON
-  PROSTÝ BETON
-  DŘEVO
-  TEPelná IZOLACE

SPODNÍ STAVBA –
DODÁVKA ODBĚRATELE

MODEL 2012

Autorizovaný inženýr	Ing. Zdeněk Chromý Ing. David Ondra	Zpracovatel 
Vypracoval	Ing. Hana Buriánková	Datum: –
Investor-staveniště	–	Číslo HS: –



RODINNÝ DŮM


ROHE Line 101

(RD BEZ PODSKLEPENÍ)

POHLEDY

M 1:100

POHLED ZAHRADNÍ

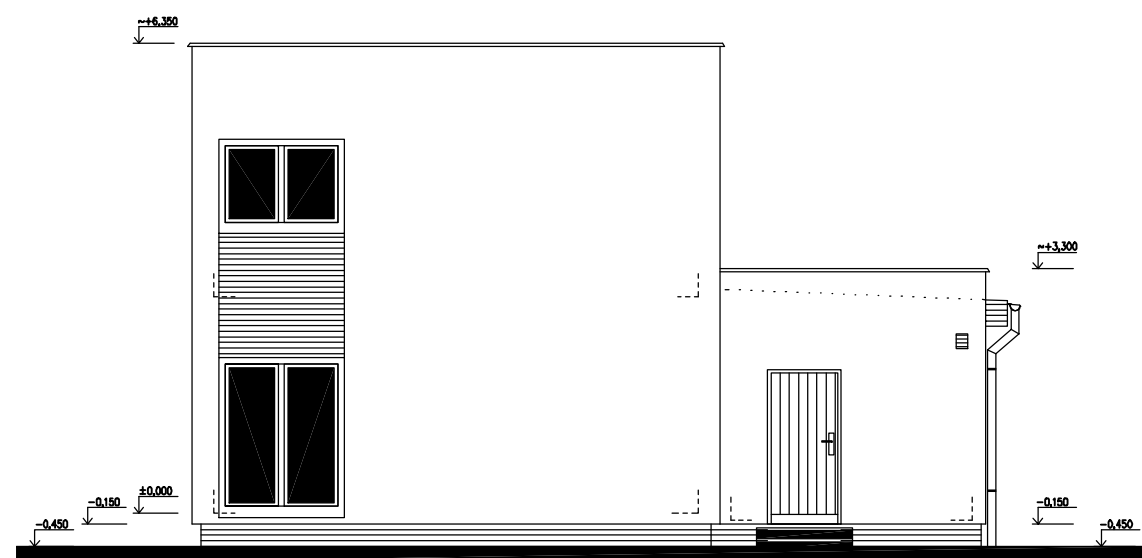

POHLED BOČNÍ /LEVÝ/



POHLED ULIČNÍ



POHLED BOČNÍ /PRAVÝ/



MODEL 2012

Autorizovaný inženýr	Ing. Zdeněk Chromý Ing. David Ondra	Zpracovatel RO RYMAŘOV
Vypracoval	Ing. Hana Buriánková	Datum: -
Investor-staveniště	-	Číslo HS: -