




RODINNÝ DOMEK

KUBIS Line 88/15° + 2M

(RD BEZ PODSKLEPENÍ)

PŮDORYS PŘÍZEMÍ M 1:50

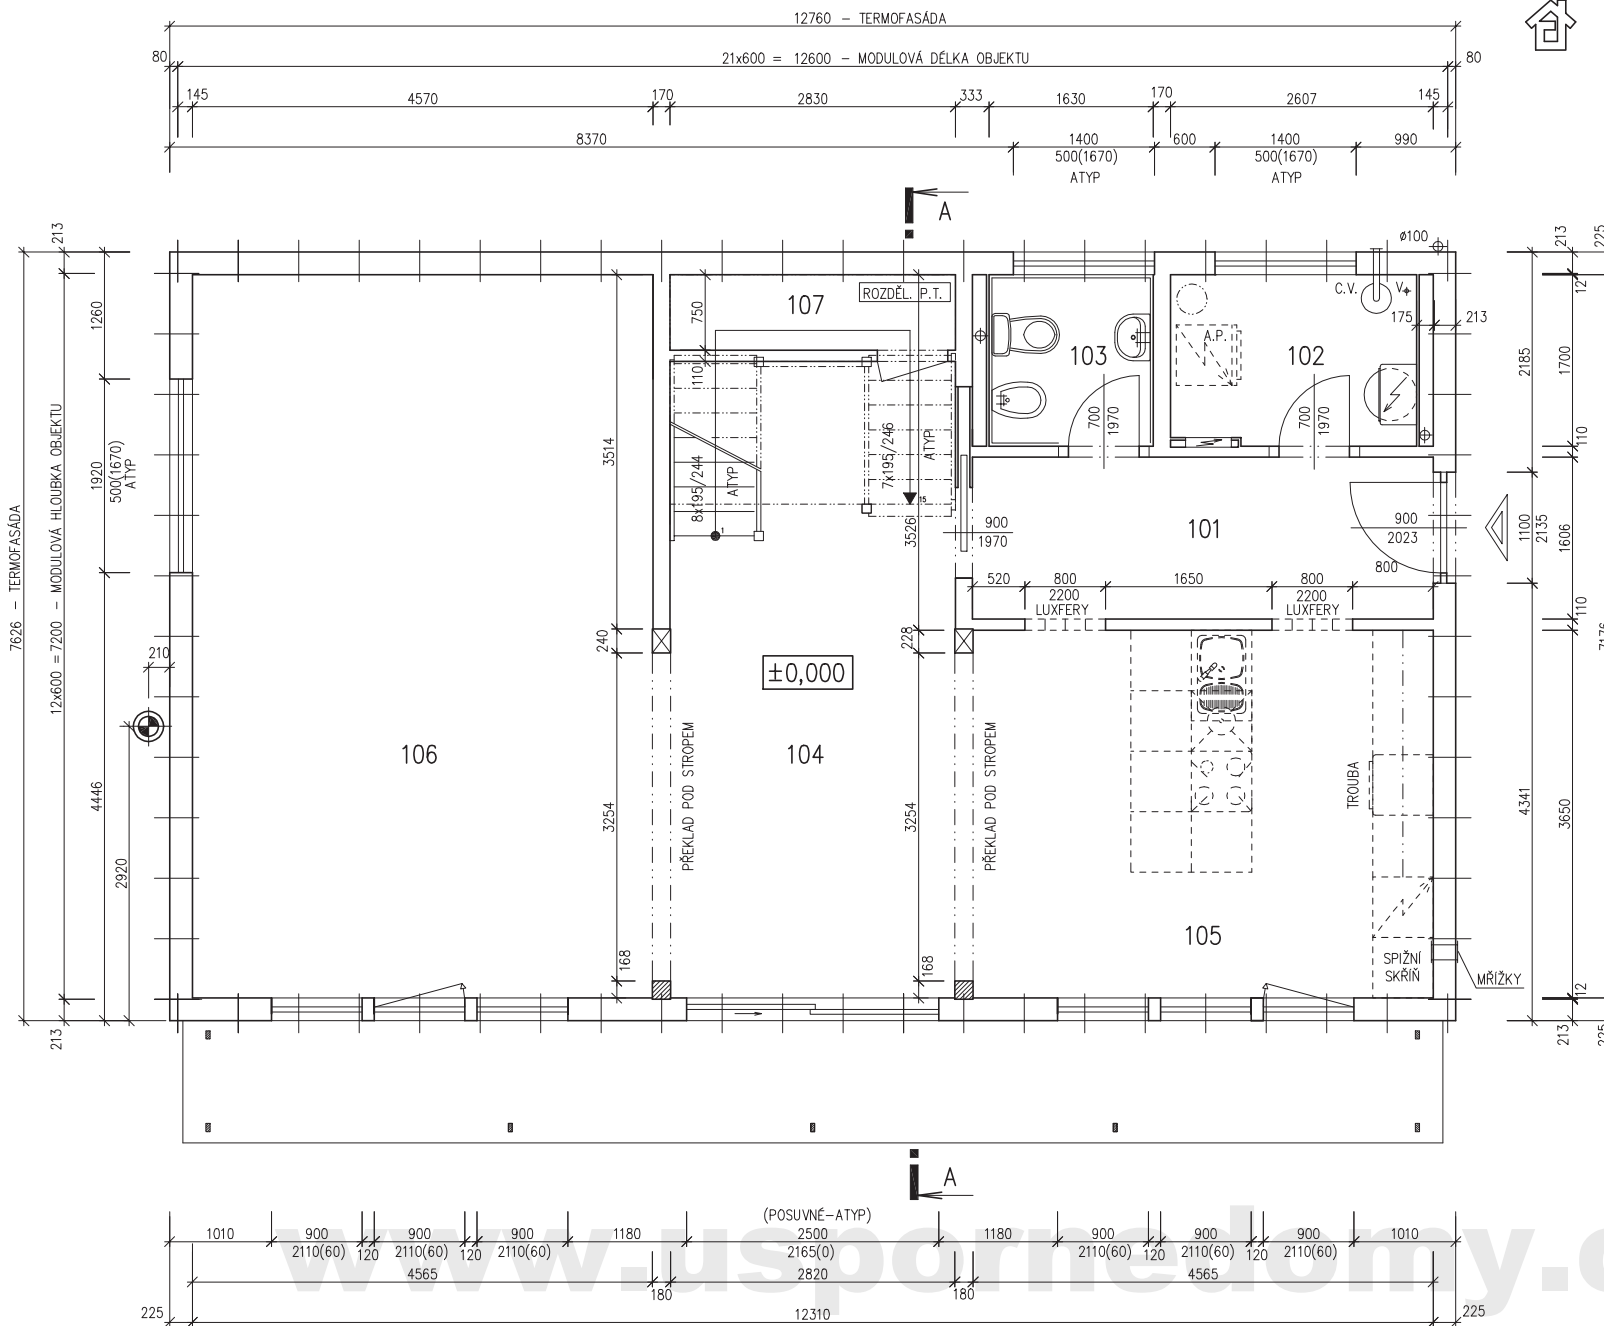

3465
MODEL 05

Zpracovatel



Projekt

Datum: 04/2005

Číslo HS: 31 182







RODINNÝ DOMEK

KUBIS Line 88/15' + 2M

(RD BEZ PODSKLEPENÍ)


PŮDORYS PODKROVÍ M 1:50

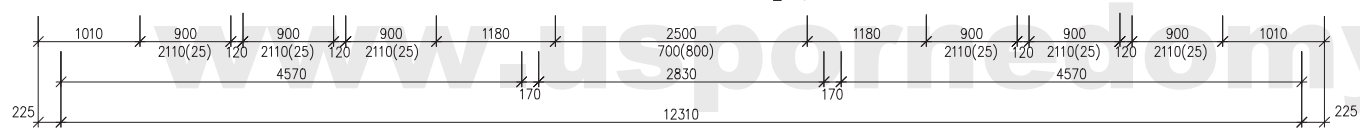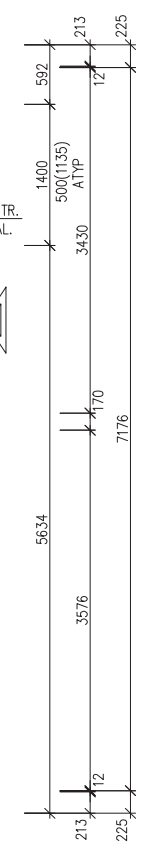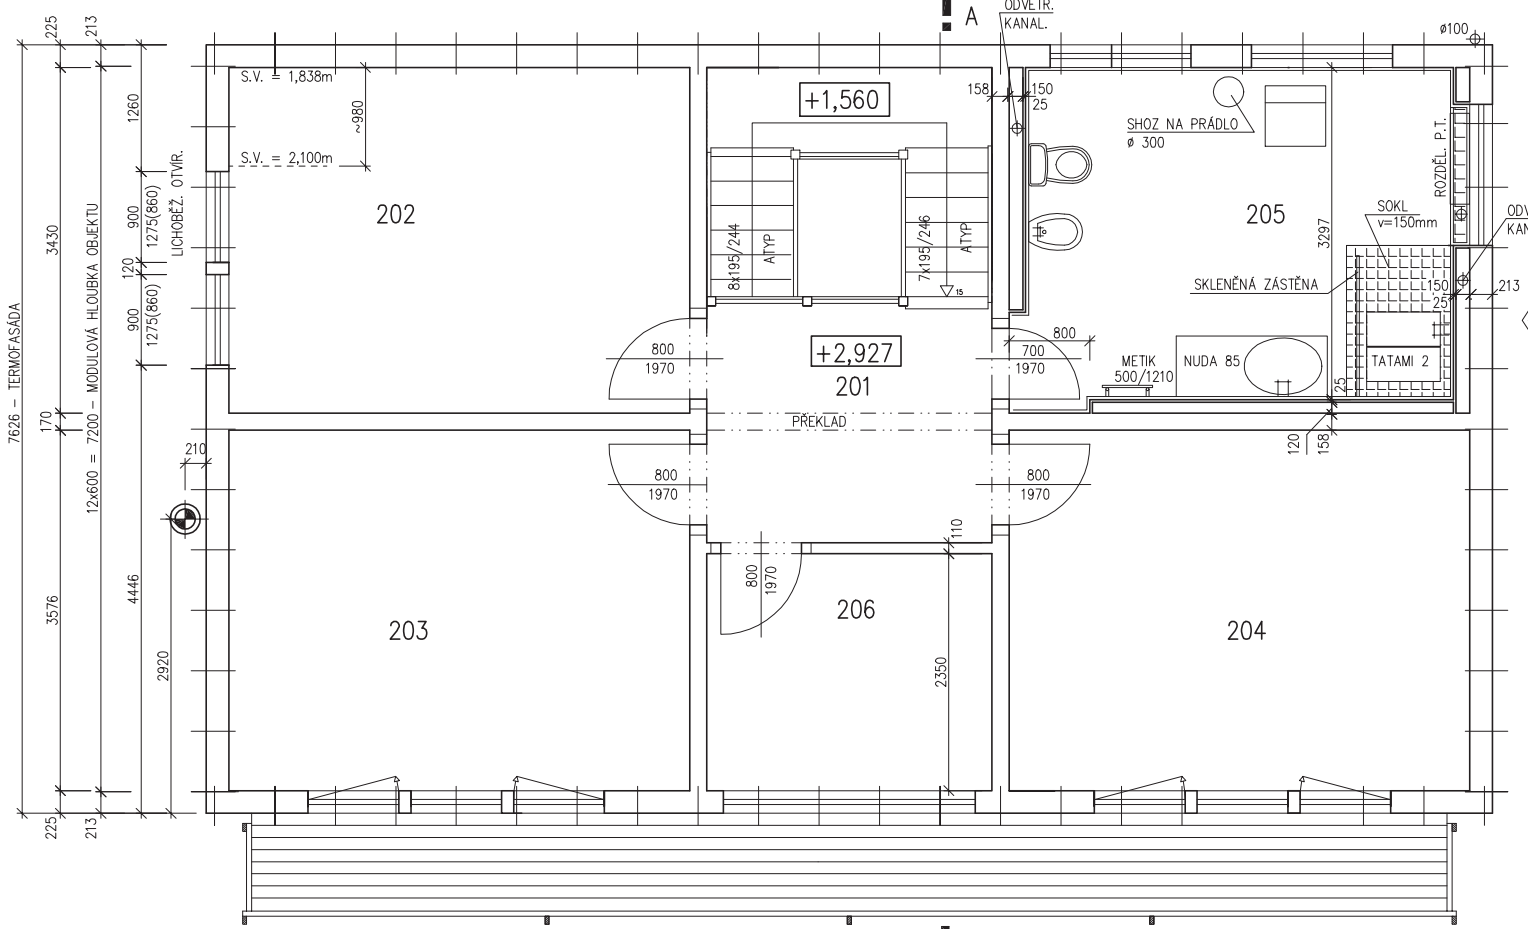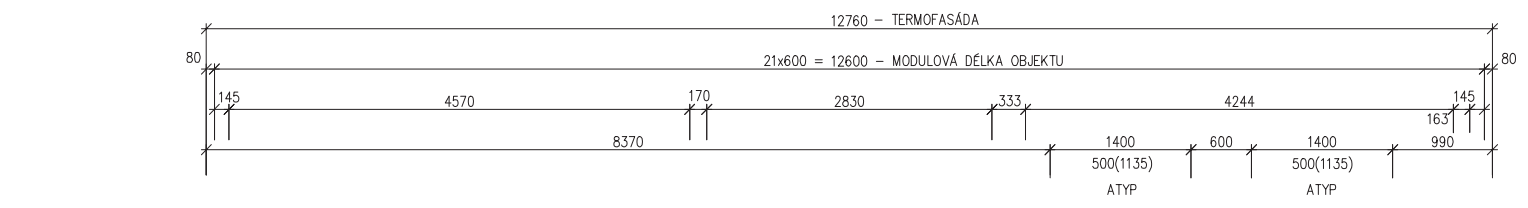

3465
MODEL 05

Zpracovatel
RE ROKMAŘEV

Projekt
Datum: 04/2005
Číslo HS: 31 182

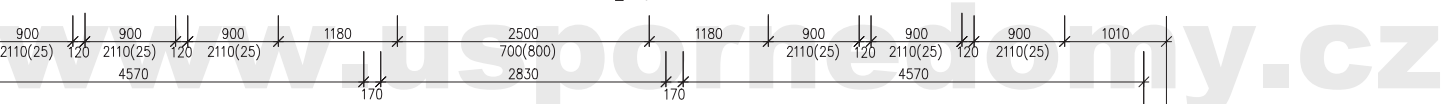

v.č. : 002



RODINNÝ DOMEK

KUBIS Line 88/15° + 2M

(RD BEZ PODSKLEPENÍ)

PŮDORYS PŘÍZEMÍ

M 1:50

POZNÁMKA:

1. OBKLAD STĚN A PŘÍČEK SÁDROKARTONEM TL.12,5 mm
JE PRO POTŘEBU KÓTOVÁNÍ ZAOKROUHLN NA 12 mm.
2. ZAŘÍZOVACÍ PŘEDMĚTY A KONSTRUKCE ZAKRESLENÉ
ČÁRKOVANĚ NEJSOU SOUČÁSTÍ ZÁKLADNÍ DODÁVKY RD
3. TECHNICKÉ ZMĚNY JSOU VYHRAZENY

LEGENDA MÍSTNOSTÍ :

| ČÍSLO | ÚČEL MÍSTNOSTI | PLOCHA m ² | |
|------------------------------|--------------------------|-----------------------|-------|
| 101 | ZÁDVEŘÍ | 7,34 | 7,34 |
| 102 | TECHNICKÁ MÍSTNOST | 4,10 | 4,10 |
| 103 | WC | 2,77 | 2,77 |
| 104 | HALA, JÍDELNA, SCHODIŠTĚ | 17,81 | 17,81 |
| 105 | KUCHYŇ | 16,69 | 16,69 |
| 106 | OBÝVACÍ POKOJ | 32,80 | 32,80 |
| 107 | PROSTOR POD SCHODY | 2,12 | 2,12 |
| OBYTNÁ PLOCHA : | | 50,61 | |
| PŘÍSLUŠENSTVÍ : | | 33,02 | |
| UŽITKOVÁ PLOCHA : | | 83,63 | |
| CELKOVÁ PLOCHA (PODLAHOVÁ) : | | 83,63 | |

3465
MODEL 05

Zpracovatel



Projekt

Datum: 04/2005

Číslo HS: 31 182



RODINNÝ DOMEK

KUBIS Line 88/15° + 2M

(RD BEZ PODSKLEPENÍ)

PŮDORYS PODKROVÍ

M 1:50

POZNÁMKA:

1. OBKLAD STĚN A PŘÍČEK SÁDROKARTONEM TL.12,5 mm
JE PRO POTŘEBU KÓTOVÁNÍ ZAOKROUHLN NA 12 mm.
2. ZAŘÍZOVACÍ PŘEDMĚTY A KONSTRUKCE ZAKRESLENÉ
ČÁRKOVANĚ NEJSOU SOUČÁSTÍ ZÁKLADNÍ DODÁVKY RD
3. TECHNICKÉ ZMĚNY JSOU VYHRAZENY

LEGENDA MÍSTNOSTÍ :

| ČÍSLO | ÚČEL MÍSTNOSTI | PLOCHA m ² | |
|------------------------------|----------------|-----------------------|-------|
| 201 | PODESTA | 13,35 | 13,35 |
| 202 | POKOJ | 15,68 | 15,68 |
| 203 | POKOJ | 16,34 | 16,34 |
| 204 | POKOJ | 16,34 | 16,34 |
| 205 | KOUPELNA, WC | 14,24 | 14,24 |
| 206 | PRACOVNA | 6,65 | 6,65 |
| OBYTNÁ PLOCHA : | | 48,36 | |
| PŘÍSLUŠENSTVÍ : | | 34,24 | |
| UŽITKOVÁ PLOCHA : | | 82,60 | |
| CELKOVÁ PLOCHA (PODLAHOVÁ) : | | 82,60 | |

3465
MODEL 05

Zpracovatel



Projekt

Datum: 04/2005

Číslo HS: 31 182




RODINNÝ DOMEK

KUBIS Line 88/15° + 2M

(RD BEZ PODSKLEPENÍ)

ŘEZ A-A

M 1:50

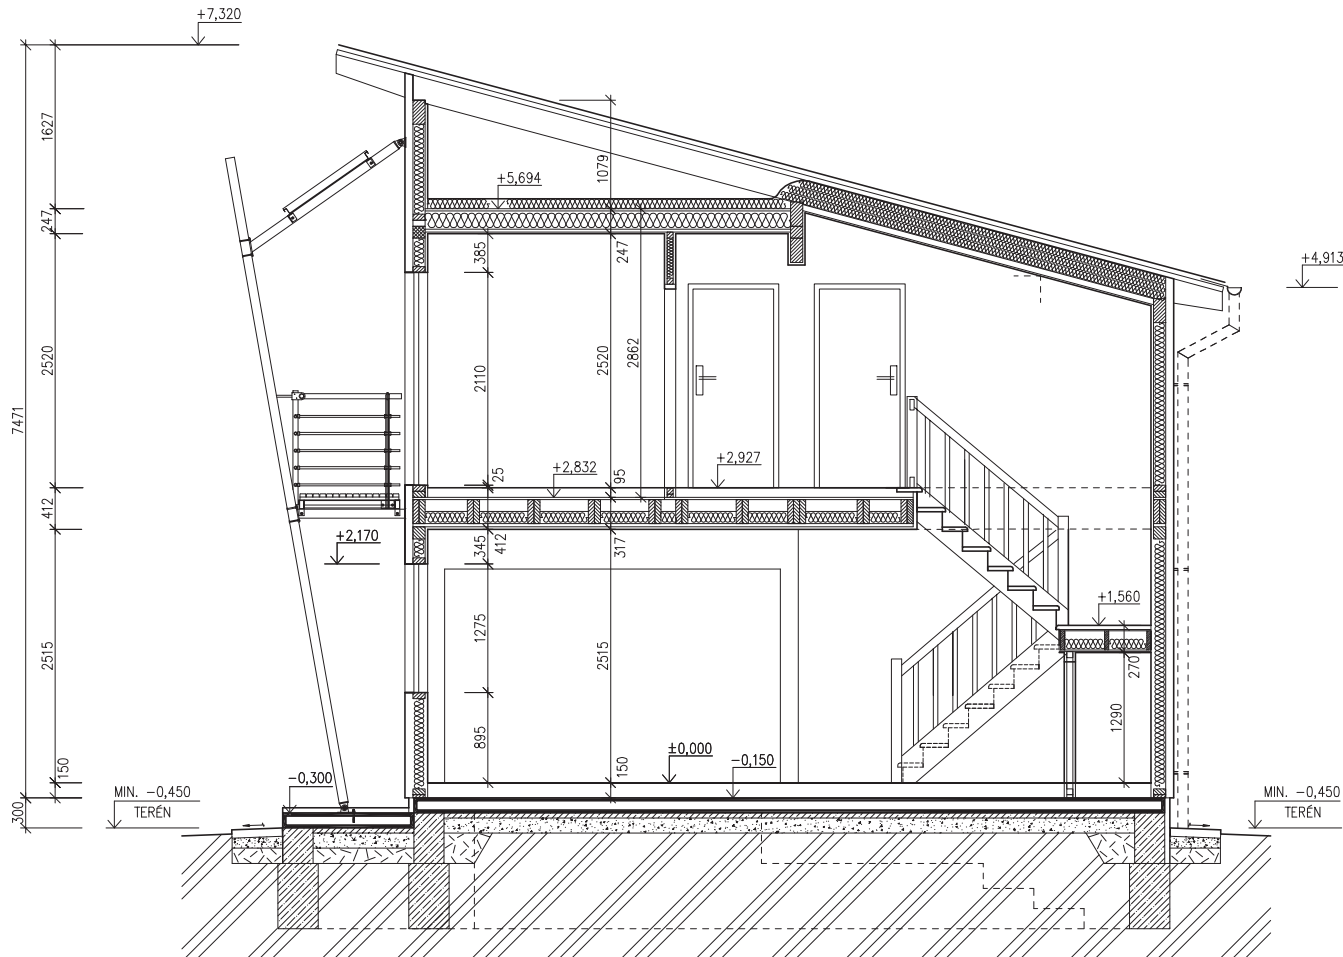

SPODNÍ STAVBA
DODÁVKA ODBĚRATELE

LEGENDA MATERIÁLU

-  ROSTLÝ TERÉN
-  ŠTĚRKOVÝ NÁSYP
-  ZÁSYP
-  ŽELEZOBETON
-  PROSTÝ BETON
-  DŘEVO
-  TEPELNÁ IZOLACE

www.usporedomy.cz

3465
MODEL 05

Zpracovatel



Projekt

Datum: 04/2005

Číslo HS: 31 182

v.č. : 008




RODINNÝ DOMEK

KUBIS Line 88/15° + 2M


(RD BEZ PODSKLEPENÍ)

POHLEDY M 1:100


POHLED ČELNÍ

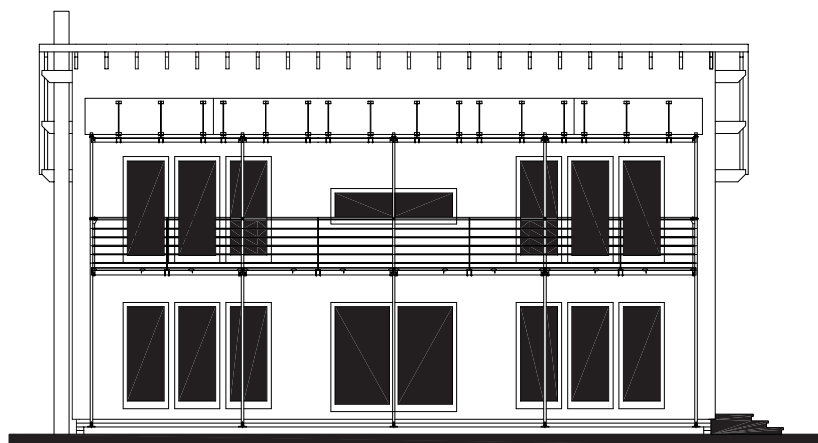


POHLED BOČNÍ /PRAVÝ/

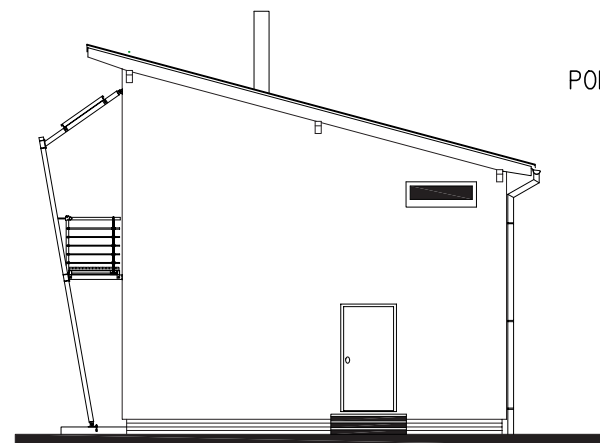

POHLED VSTUPNÍ

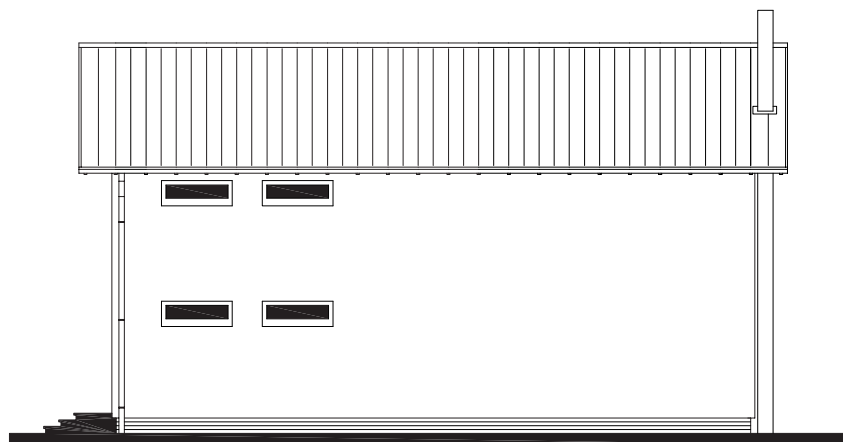

POHLED BOČNÍ /LEVÝ/

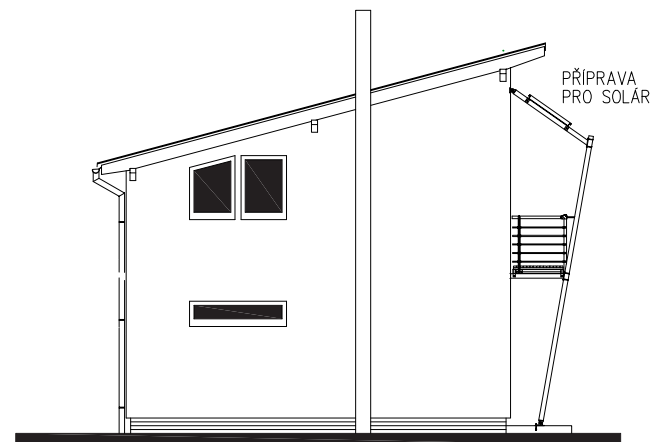

www.usporedomy.cz

3465
MODEL 05

Zpracovatel



Projekt

Datum: 04/2005

Číslo HS: 31 182

