


www.spornedomy.cz

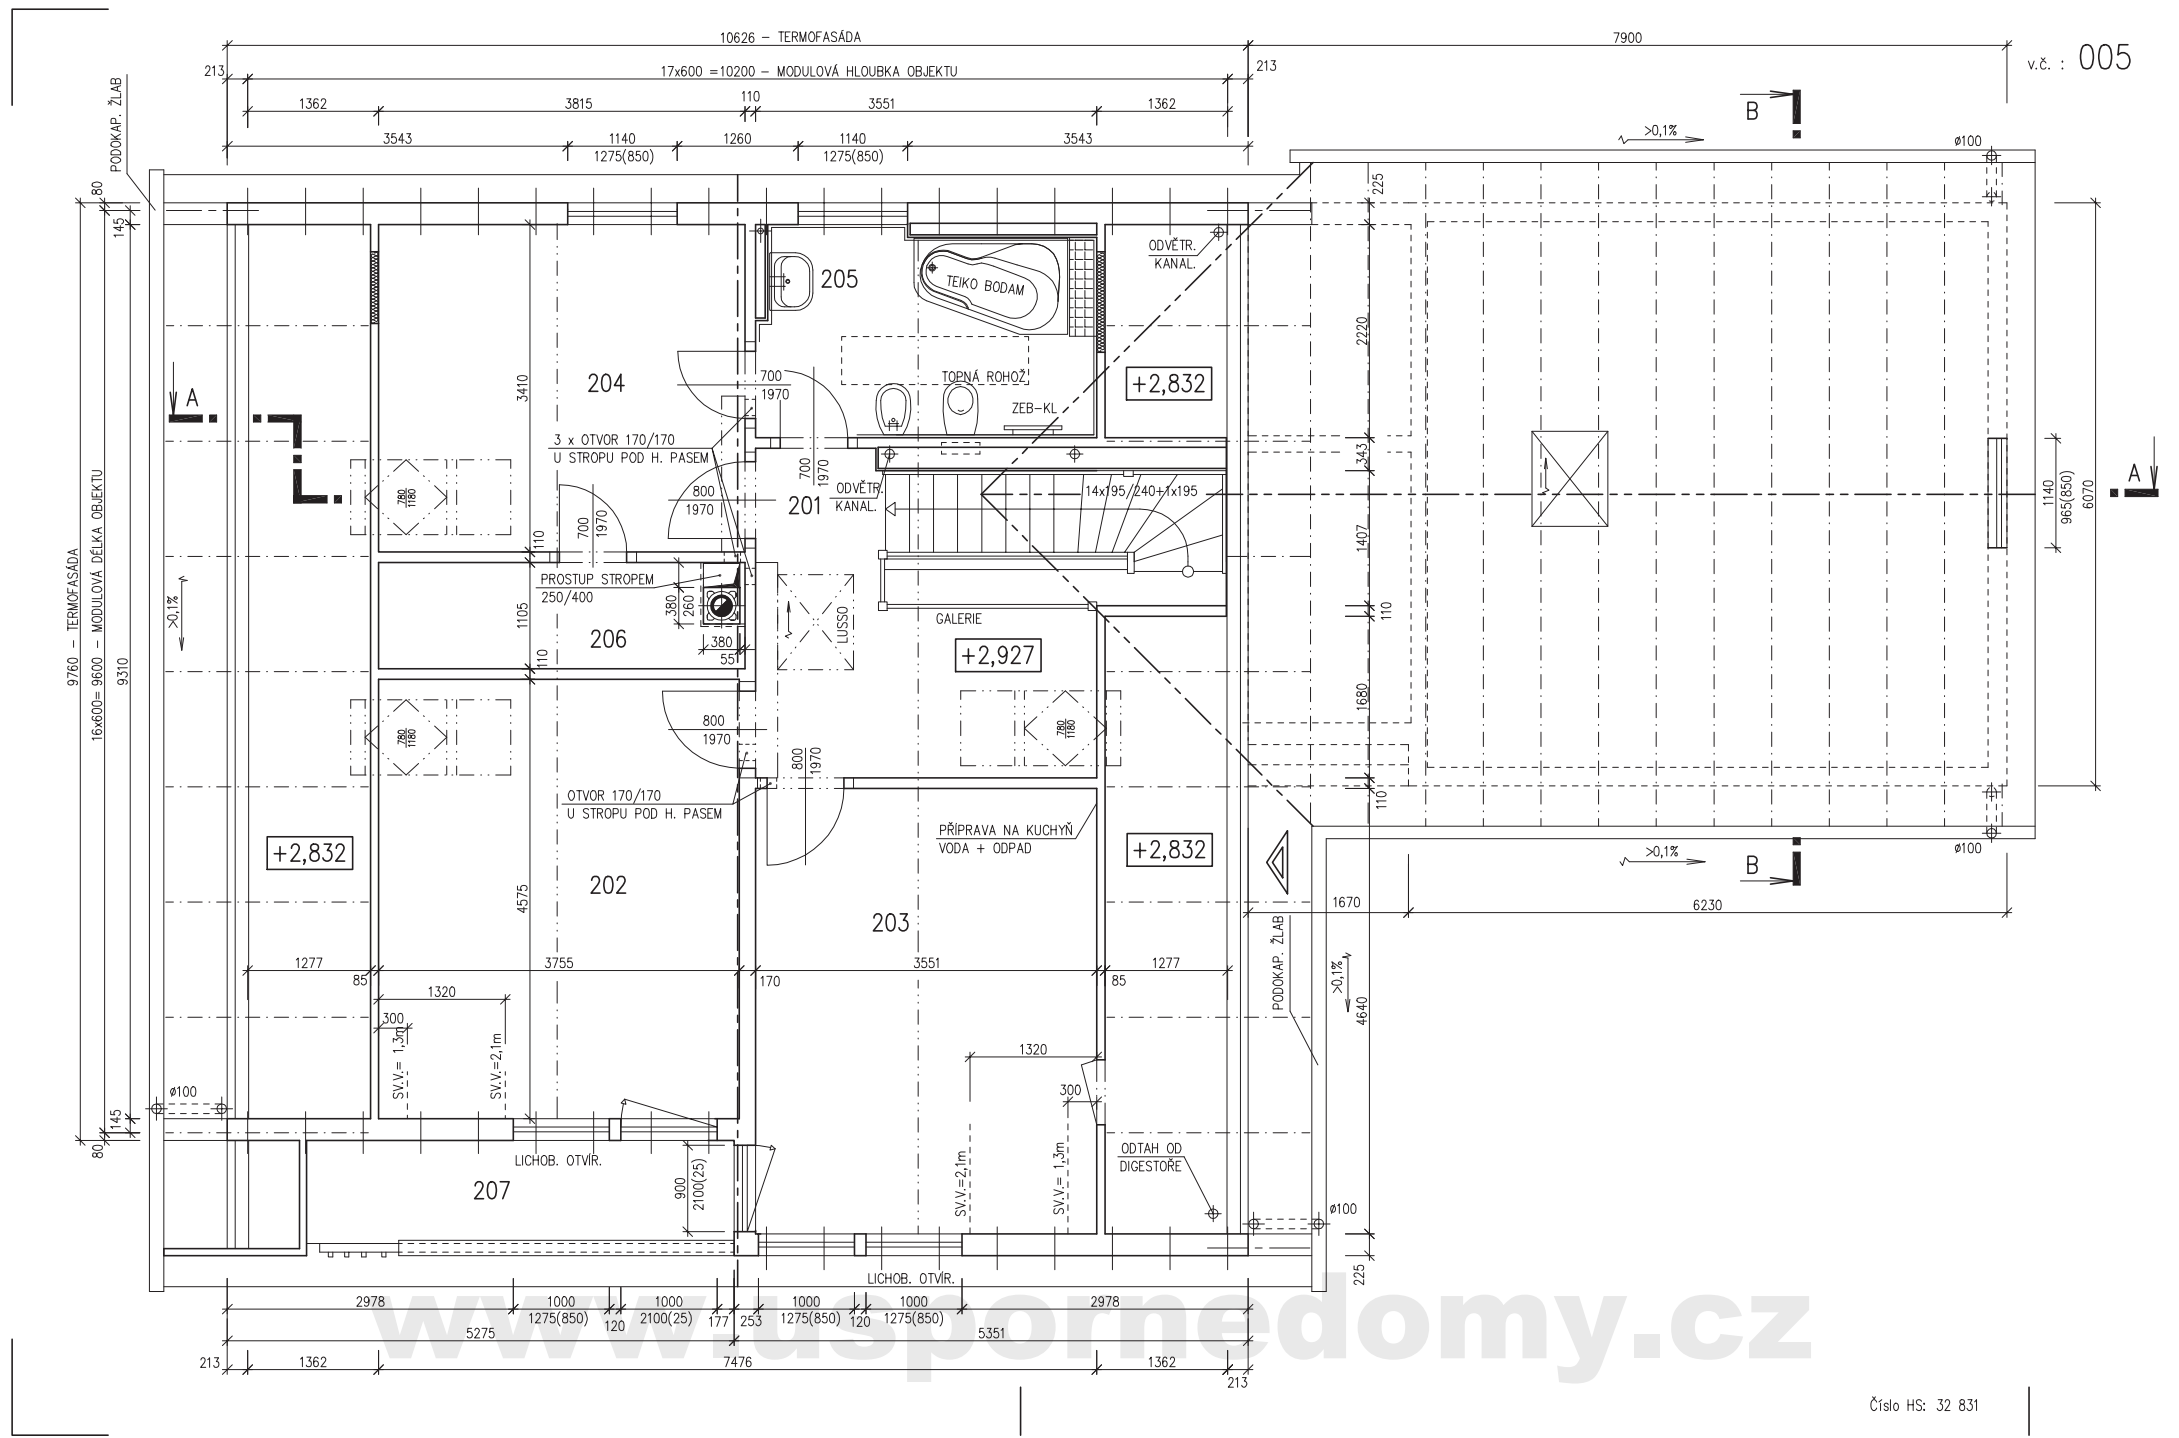

v.č. : 002



RODINNÝ DOMEK

SOLO Line 117/38kk-1M**+ GARÁŽ**

(RD ČÁSTEČNĚ PODSKLEPENÝ)

PŮDORYS PŘÍZEMÍ

M 1:50

POZNÁMKA:

OBKLAD STĚN A PŘÍČEK SÁDROKARTONEM TL.12,5 mm
JE PRO POTŘEBU KÓTOVÁNÍ ZAOKROUHLÉN NA 12 mm.

ZAŘIZOVACÍ PŘEDMĚTY A KONSTRUKCE ZAKRESLENÉ
ČÁRKOVANĚ NEJSOU SOUČÁSTÍ ZÁKLADNÍ DODÁVKY RD

TECHNICKÉ ZMĚNY JSOU VYHRAZENY

LEGENDA MÍSTNOSTÍ :

ČÍSLO	ÚČEL MÍSTNOSTI	PLOCHA m ²	
101	ZÁDVEŘÍ	3,19	3,19
102	CHODBA	4,68	4,68
103	CHODBA	9,70	9,70
104	KUCHYŇ	19,04	19,04
105	SPIŽ	2,07	2,07
106	OBÝVACÍ POKOJ	25,87	25,87
107	POKOJ	15,53	15,53
108	KOUPELNA, WC	7,66	7,66
109	WC	2,08	2,08
110	ŠATNA	4,21	4,21
111	GARÁŽ	33,00	33,00
112	KOTEL	5,60	5,60
113	VSTUP DO SKLEPA	(3,14)	

OBYTNÁ PLOCHA :	60,44
PŘÍSLUŠENSTVÍ :	71,65
UŽITKOVÁ PLOCHA :	132,09
CELKOVÁ PLOCHA (PODLAHOVÁ) :	132,09

v.č. : 005



RODINNÝ DOMEK

SOLO Line 117/38kk-1M**+ GARÁŽ**

(RD ČÁSTEČNĚ PODSKLEPENÝ)

PŮDORYS PODKROVÍ

M 1:50

POZNÁMKA:

OBKLAD STĚN A PŘÍČEK SÁDROKARTONEM TL.12,5 mm
JE PRO POTŘEBU KÓTOVÁNÍ ZAOKROUHLÉN NA 12 mm.

ZAŘIZOVACÍ PŘEDMĚTY A KONSTRUKCE ZAKRESLENÉ
ČÁRKOVANĚ NEJSOU SOUČÁSTÍ ZÁKLADNÍ DODÁVKY RD

TECHNICKÉ ZMĚNY JSOU VYHRAZENY

LEGENDA MÍSTNOSTÍ :

ČÍSLO	ÚČEL MÍSTNOSTI	PLOCHA m ²	
201	CHODBA, SCHODIŠTĚ	8,52	7,87
202	LOŽNICE	17,45	15,80
203	LOŽNICE	16,48	15,08
204	LOŽNICE	13,00	11,99
205	KOUPELNA, WC	7,50	6,85
206	ŠATNA	3,95	3,60
207	LODŽIE	(4,64)	

OBYTNÁ PLOCHA :	42,87
PŘÍSLUŠENSTVÍ :	18,32
UŽITKOVÁ PLOCHA :	61,19
CELKOVÁ PLOCHA (PODLAHOVÁ) :	66,90

MODEL 06

Zpracovatel

Projekt
Datum: 08/2006
Číslo HS: 32 831

MODEL 06

Zpracovatel

Projekt
Datum: 08/2006
Číslo HS: 32 831

www.usporedomy.cz

RODINNÝ DOMEK
SOLO Line 117/38^{kk}-1M
+ GARÁŽ



SPODNÍ STAVBA
DODÁVKA ODBĚRATELE




GARÁŽ

(S PODHLEDY)

ŘEZ B-B

M 1:50

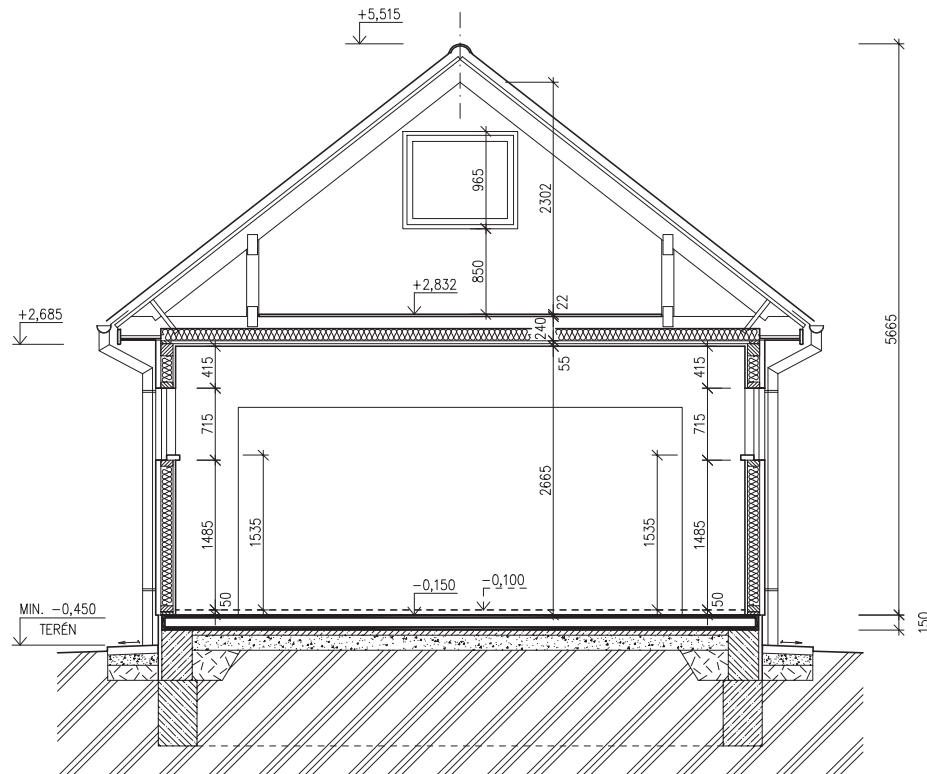

SPODNÍ STAVBA
DODÁVKA ODBĚRATELE

LEGENDA MATERIÁLU

-  ROSTLÝ TERÉN
-  ŠTĚRKOVÝ NÁSYP
-  ZÁSYP
-  ŽELEZOBETON
-  PROSTÝ BETON
-  DŘEVO
-  TEPelná IZOLACE




RODINNÝ DOMEK

RD 117/38^{kk}-SP-1M
+ GARÁŽ

(RD BEZ PODSKLEPENÍ)

POHLEDY M 1:100

POHLED PRAVÝ

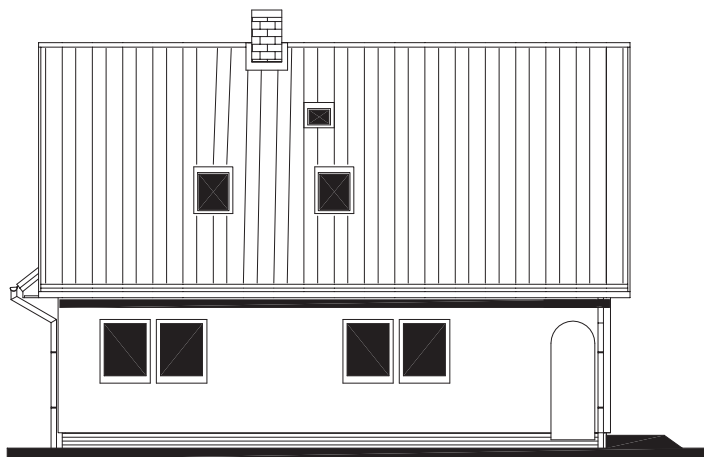

POHLED ŠTÍTOVÝ /PŘEDNÍ/




POHLED LEVÝ



POHLED ŠTÍTOVÝ /ZADNÍ/



18376 - OLOŽNÁ DESKA

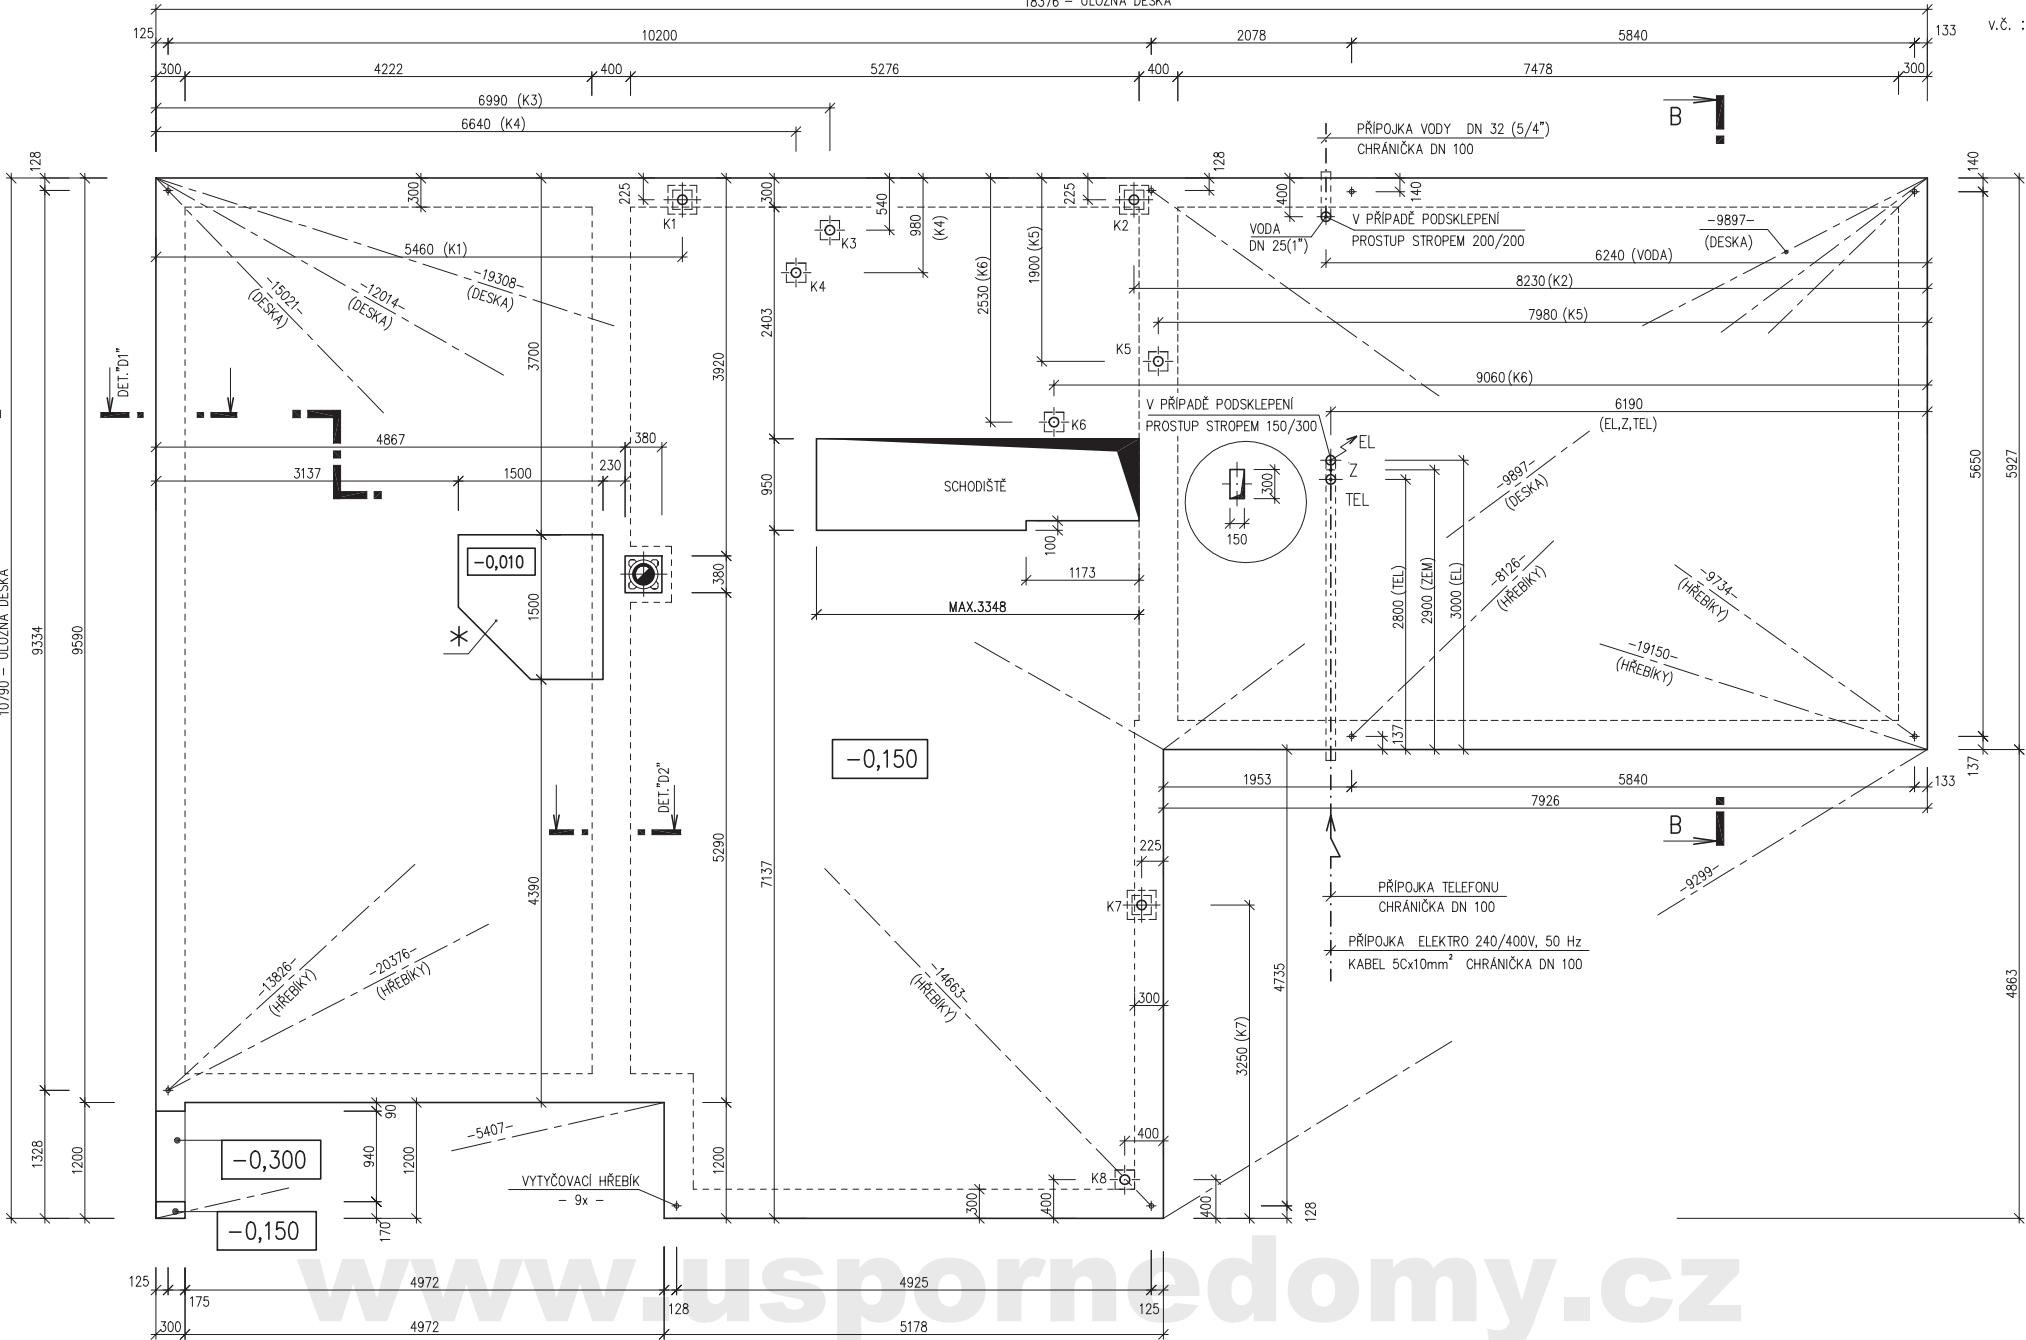

www.usporedomy.cz

v.č. : 011



RODINNÝ DOMEK

SOLO Line 117/38^{kk}

(RD ČÁSTEČNĚ PODSKLEPENÝ)

ÚLOŽNÁ DESKA

M 1 : 50

POZNÁMKA :

OBVODOVÉ ROZMĚRY ÚLOŽNÉ DESKY	+15 mm
(BEZ VNĚJŠÍCH ÚPRAV)	: - 0 mm
PRAVOÚHLŮST STAVBY – DÉLKA DIAGONÁLY	: +20 mm
OSY INSTALAČNÍCH PROSTUPŮ	: ±15 mm
VODOROVNOST ÚL. DESKY – MAX. VÝŠKOVÝ ROZDÍL	: 15 mm
– MAX. VÝŠKOVÝ ROZDÍL	
NA DÉLCE 2,0 m	: 8 mm

ŘEZ A-A' + DETAILY PROVEDENÍ ÚLOŽNÉ
DESKY – VIZ VÝKRESY Č. 011a, 012a, 013a.

* BETONOVÝ SOKL PRO KRB O VĚTŠÍ
HMOTNOSTI NEŽ 200 KG

Z – ZEMNĚNÍ
POZINK. PÁS TL. MIN. 3mm, MIN. 100mm²,
SMYČKA 25m,
(DLE ČSN 33 2000–5–54)

K1 – K8 – KANALIZACE DN 100

www.usporedomekmy.cz

MODEL 06

Zpracovatel



Projekt

Datum: 08/2006

Číslo HS: 32 831