



RODINNÝ DŮMEK
SOLO Line 117/38kk – SP
 (RD BEZ PODSKLEPENÍ)

PŮDORYS PŘÍZEMÍ
 M 1:50

POZNÁMKA:

OBKLAD STĚN A PŘÍČEK SÁDKOKARTONEM TL.2,5 mm
 JE PRO POTŘEBU KÓTOVÁNÍ ZAOKROUHLÉN NA 12 mm.
 ZAŘÍZOVACÍ PŘEDMĚTY A KONSTRUKCE ZAKRESLENÉ
 ČÁRKOVANÉ NEJSOU SOUČÁSTÍ ZÁKLADNÍ DODÁVKY RD
 TECHNICKÉ ZMĚNY JSOU VYHRAZENY


LEGENDA MÍSTNOSTÍ :

ČÍSLO	ÚČEL MÍSTNOSTI	PLOCHA m ²	
101	ZÁDVEŘÍ	4,26	4,26
102	UŽITKOVÁ MÍSTNOST	7,36	7,36
103	CHODBA	10,72	9,16
104	WC – HOSTÉ	2,03	2,03
105	KOUPELNA	7,45	7,45
106	LOŽNICE	19,86	19,86
107	PRACOVNA	10,69	10,69
108	OBÝVACÍ POKOJ	24,61	24,61
109	KUCHYŇ	16,34	16,34
110	SPÍŽ	0,22	0,22
111	GARÁŽ	43,43	43,43
OBYTNÁ PLOCHA :		55,16	
PŘÍSLUŠENSTVÍ :		90,25	
UŽITKOVÁ PLOCHA :		145,41	
CELKOVÁ PLOCHA (PODLAHOVÁ) :		146,97	

MODEL 05



Zpracovatel
 Projekt
 Datum: 10/2005
 Číslo HS: 33 572

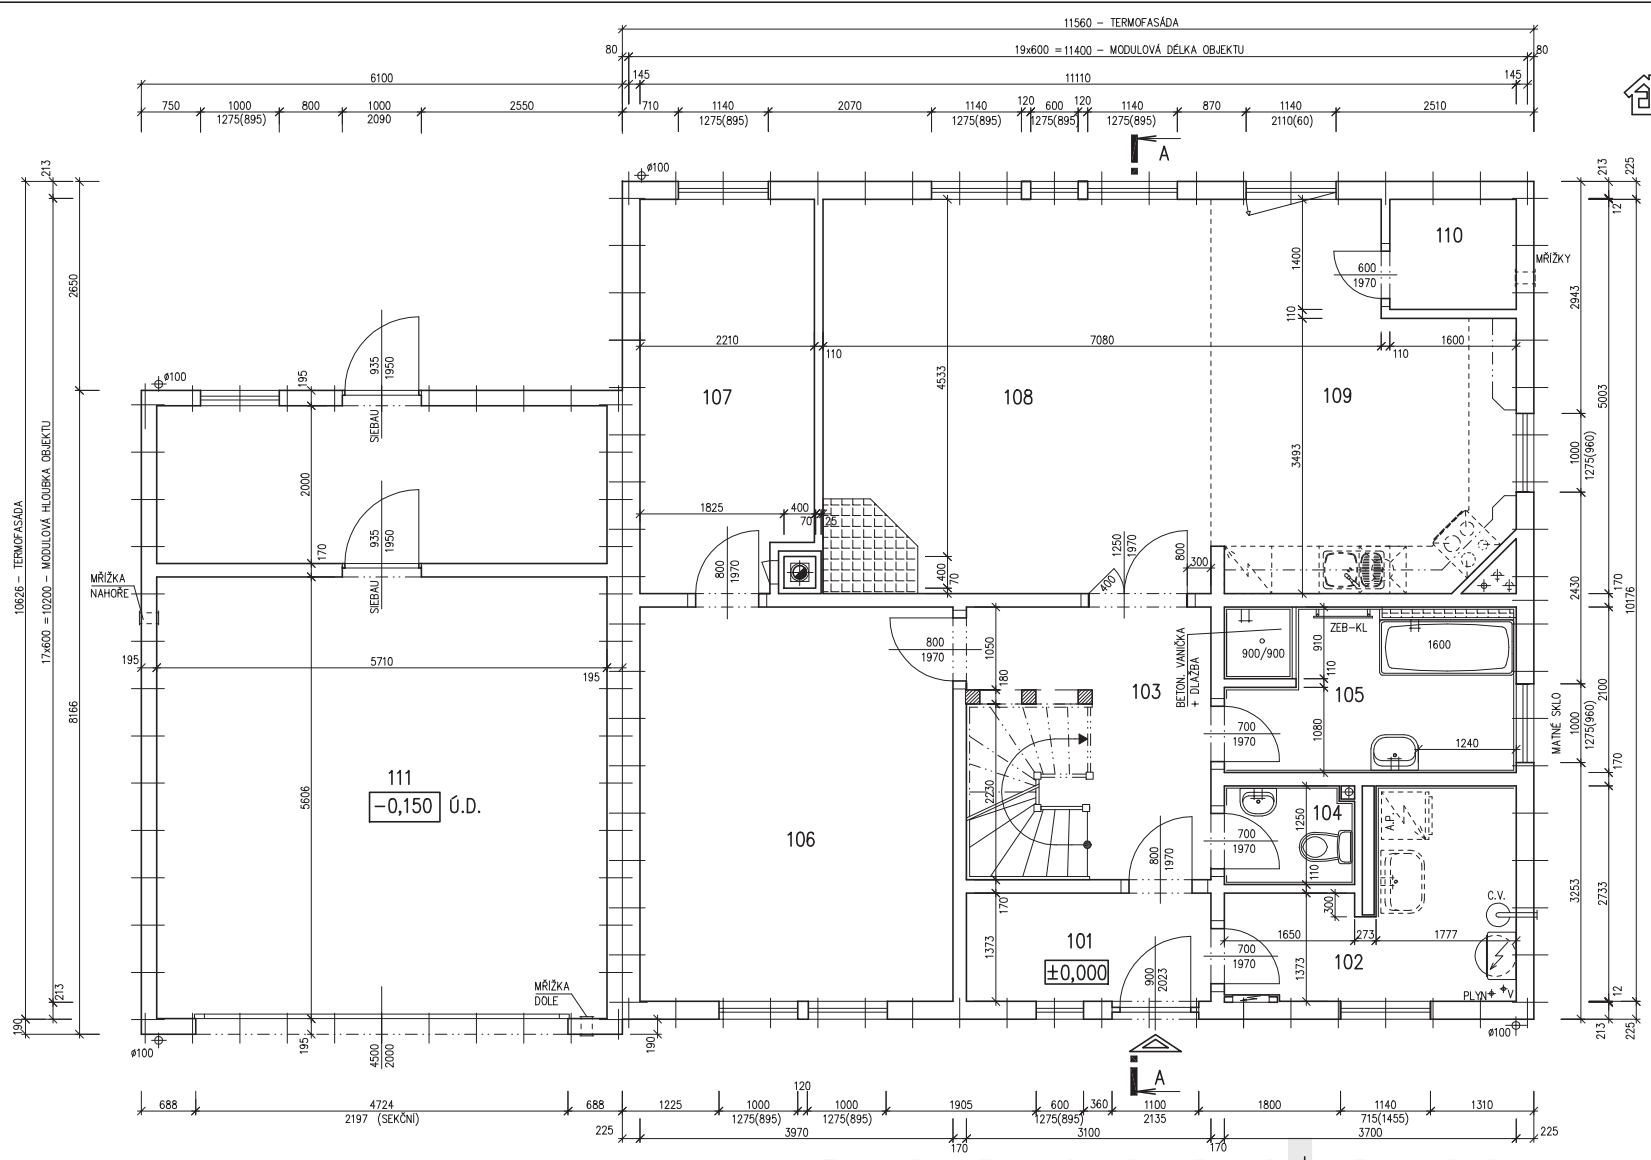



RODINNÝ DOMEK

SOLO Line 117/38kk – SP

(RD BEZ PODSKLEPENÍ)

PŮDORYS PODKROVÍ

M 1:50

POZNÁMKA:

OBKLAD STĚN A PŘÍČEK SÁDROKARTONEM TL.12,5 mm
JE PRO POTŘEBU KÓTOVÁNÍ ZAOKROUHLN NA 12 mm.

ZAŘÍZOVACÍ PŘEDMĚTY A KONSTRUKCE ZAKRESLENÉ
ČÁRKOVANÉ NEJSOU SOUČÁSTÍ ZÁKLADNÍ DODÁVKY RD

TECHNICKÉ ZMĚNY JSOU VYHRAZENY

LEGENDA MÍSTNOSTÍ :

ČÍSLO	ÚČEL MÍSTNOSTI	PLOCHA m ²	
201	HALA, SCHODIŠTĚ	28,02	26,47
202	LOŽNICE	14,74	13,55
203	LOŽNICE	14,24	13,05
204	KUCHYŇ	7,72	7,03
205	KOUPELNA	5,27	5,27
206	KOMORA	6,52	4,92
207	WC	1,65	1,65

OBYTNÁ PLOCHA :

53,07

PŘÍSLUŠENSTVÍ :


18,87

UŽITKOVÁ PLOCHA :

71,94

CELKOVÁ PLOCHA (PODLAHOVÁ) :

78,16

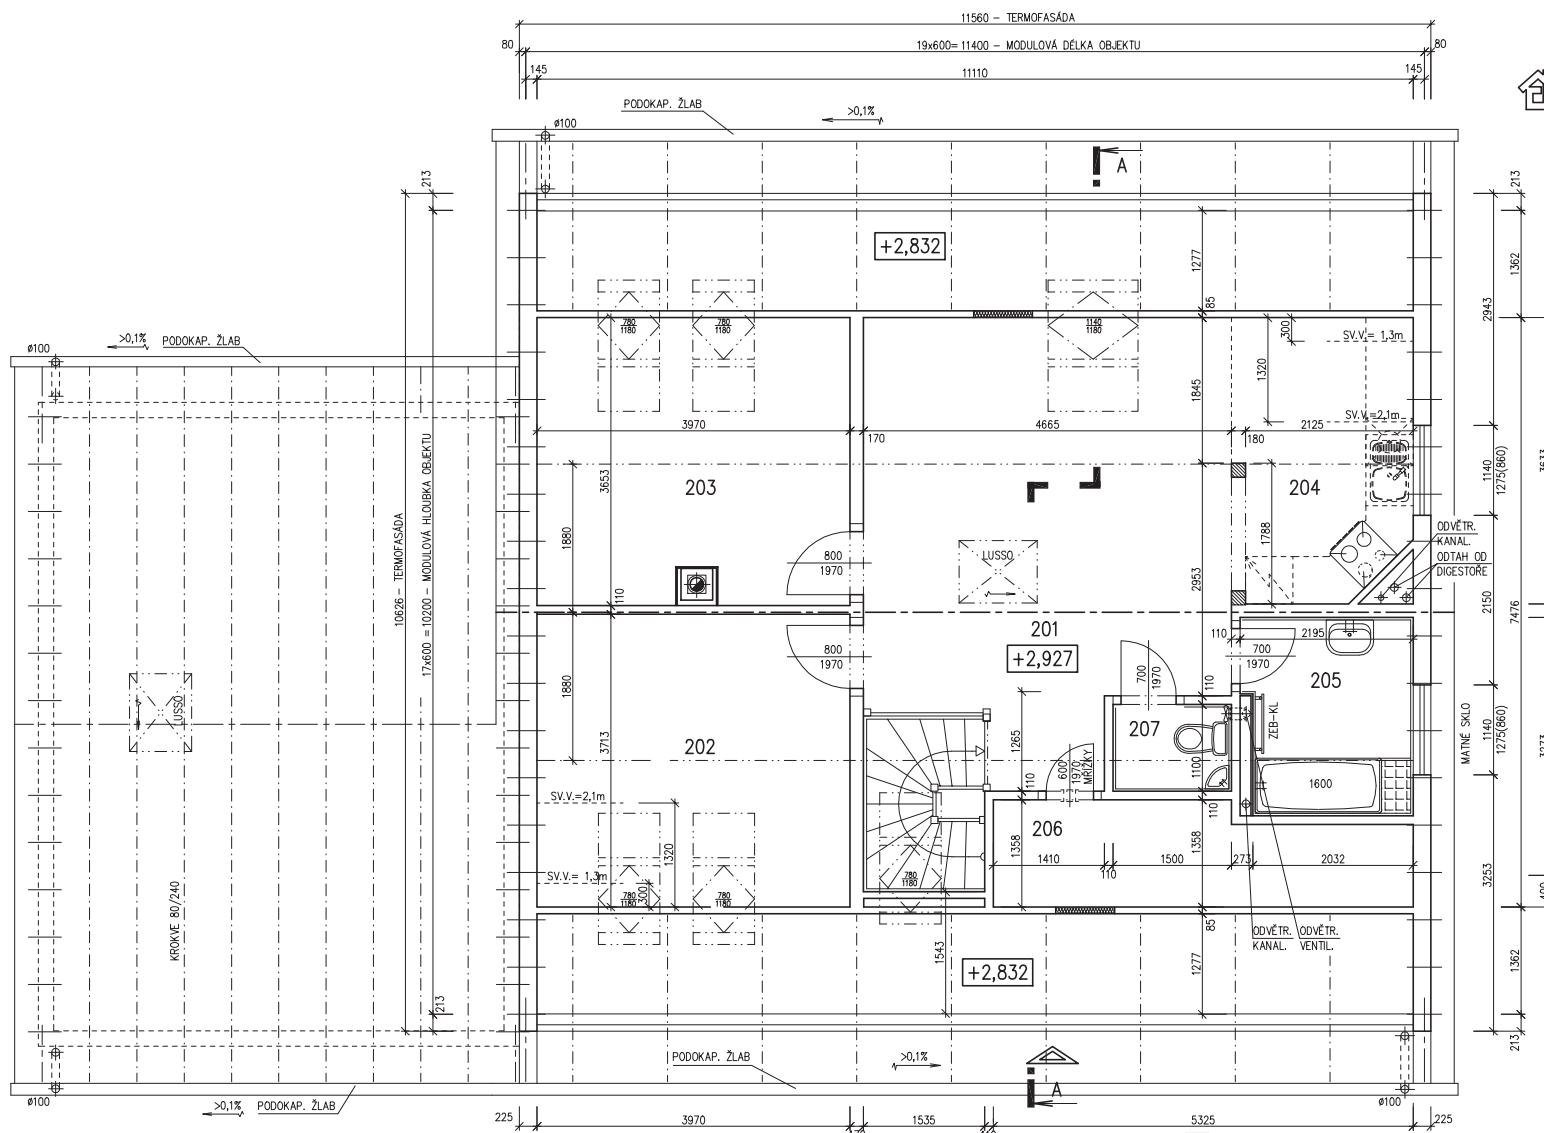

MODEL 05

Zpracovatel

Projekt

Datum: 10/2005


Číslo HS: 33 572



RODINNÝ DOMEK

SOLO Line 117/38^{kk} – SP

(RD BEZ PODSKLEPENÍ)

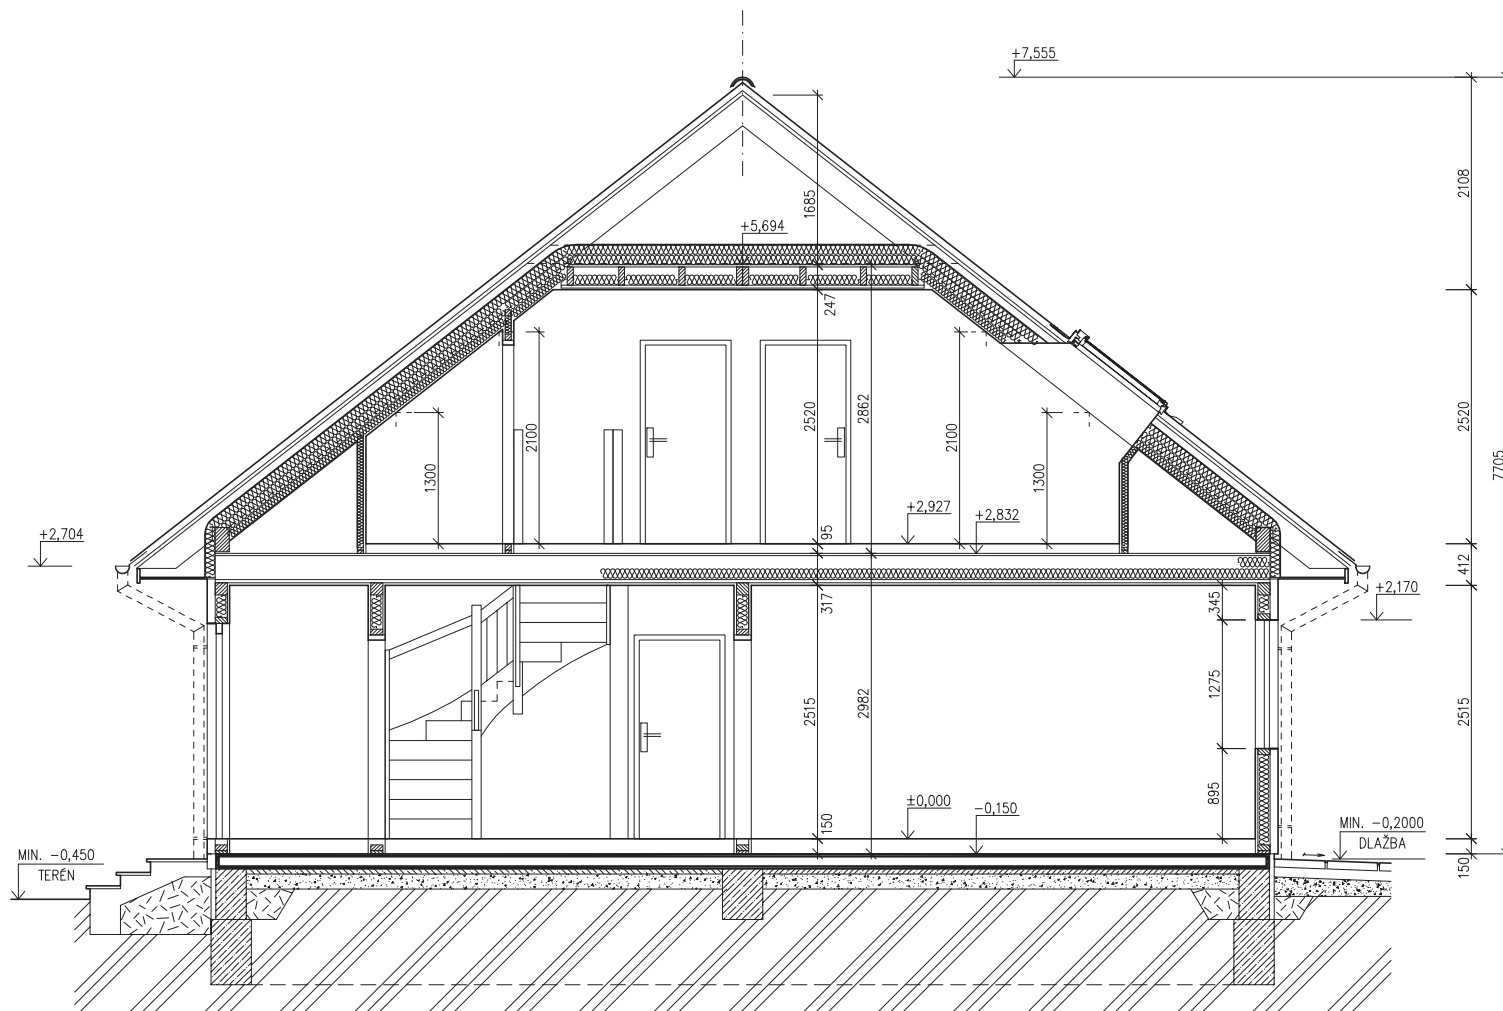

ŘEZ A-A

M 1:50

LEGENDA MATERIÁLU

-  ROSTLÝ TERÉN
-  ŠTĚRKOVÝ NÁSYP
-  ZÁSYP
-  ŽELEZOBETON
-  PROSTÝ BETON
-  DŘEVO
-  TEPELNÁ IZOLACE

SPODNÍ STAVBA
DODÁVKA ODBĚRATELE

www.usporedomy.cz

MODEL 05

Zpracovatel




Projekt


Datum: 10/2005

Číslo HS: 33 572

POHLED ZADNÍ

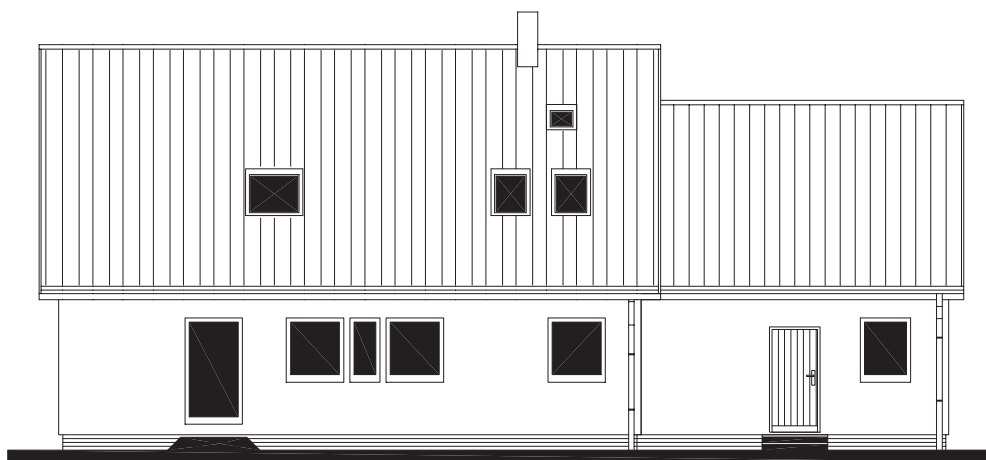

POHLED BOČNÍ /LEVÝ/

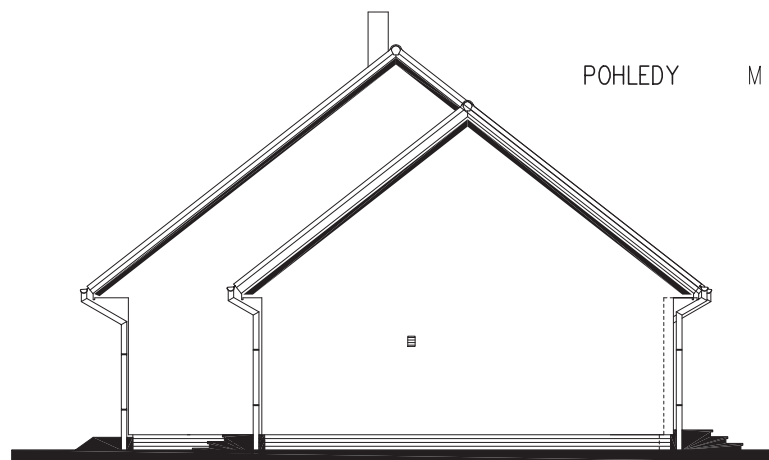

POHLEDY M 1:100

RODINNÝ DOMEK



SOLO Line 117/38kk – SP

(RD BEZ PODSKLEPENÍ)

POHLED PŘEDNÍ



POHLED BOČNÍ /PRAVÝ/





RODINNÝ DOMEK

SOLO Line 117/38kk – SP

(RD BEZ PODSKLEPENÍ)

ÚLOŽNÁ DESKA

M 1 : 50

POZNÁMKA :

OBVODOVÉ ROZMĚRY ÚLOŽNÉ DESKY : +15 mm
 (BEZ VNĚŠÍCH ÚPRAV) : - 0 mm
 PRAVŮHLOST STAVBY – DÉLKA DIAGONÁLY : +20 mm
 OSY INSTALAČNÍCH PROSTUPŮ : ±15 mm
 VODOROVNOST ÚL. DESKY – MAX. VÝŠKOVÝ ROZDÍL : 15 mm
 – MAX. VÝŠKOVÝ ROZDÍL NA DÉLCE 2,0 m : 8 mm

ŘEZ A-A' + DETAILS PROVEDENÍ ÚLOŽNÉ DESKY – VIZ VÝKRESY Č. 011a, 012a, 013a.

VÝVOD PLYNU JE INFORMATIVNÍ – JEHO PROVEDENÍ ŘEŠÍ DLE MÍSTNÍCH PODMÍNEK PROJEKTANT ODBĚRATELE.

Z – ZEMNĚNÍ
 POZINK. PÁS TL. MIN. 3mm, MIN. 100mm²,
 SMYČKA 25m,
 (DLE ČSN 33 2000–5–54)

K1 – K9 – KANALIZACE DN 100

MODEL 05

Zpracovatel



Projekt

Datum: 10/2005

Číslo HS: 33 572

